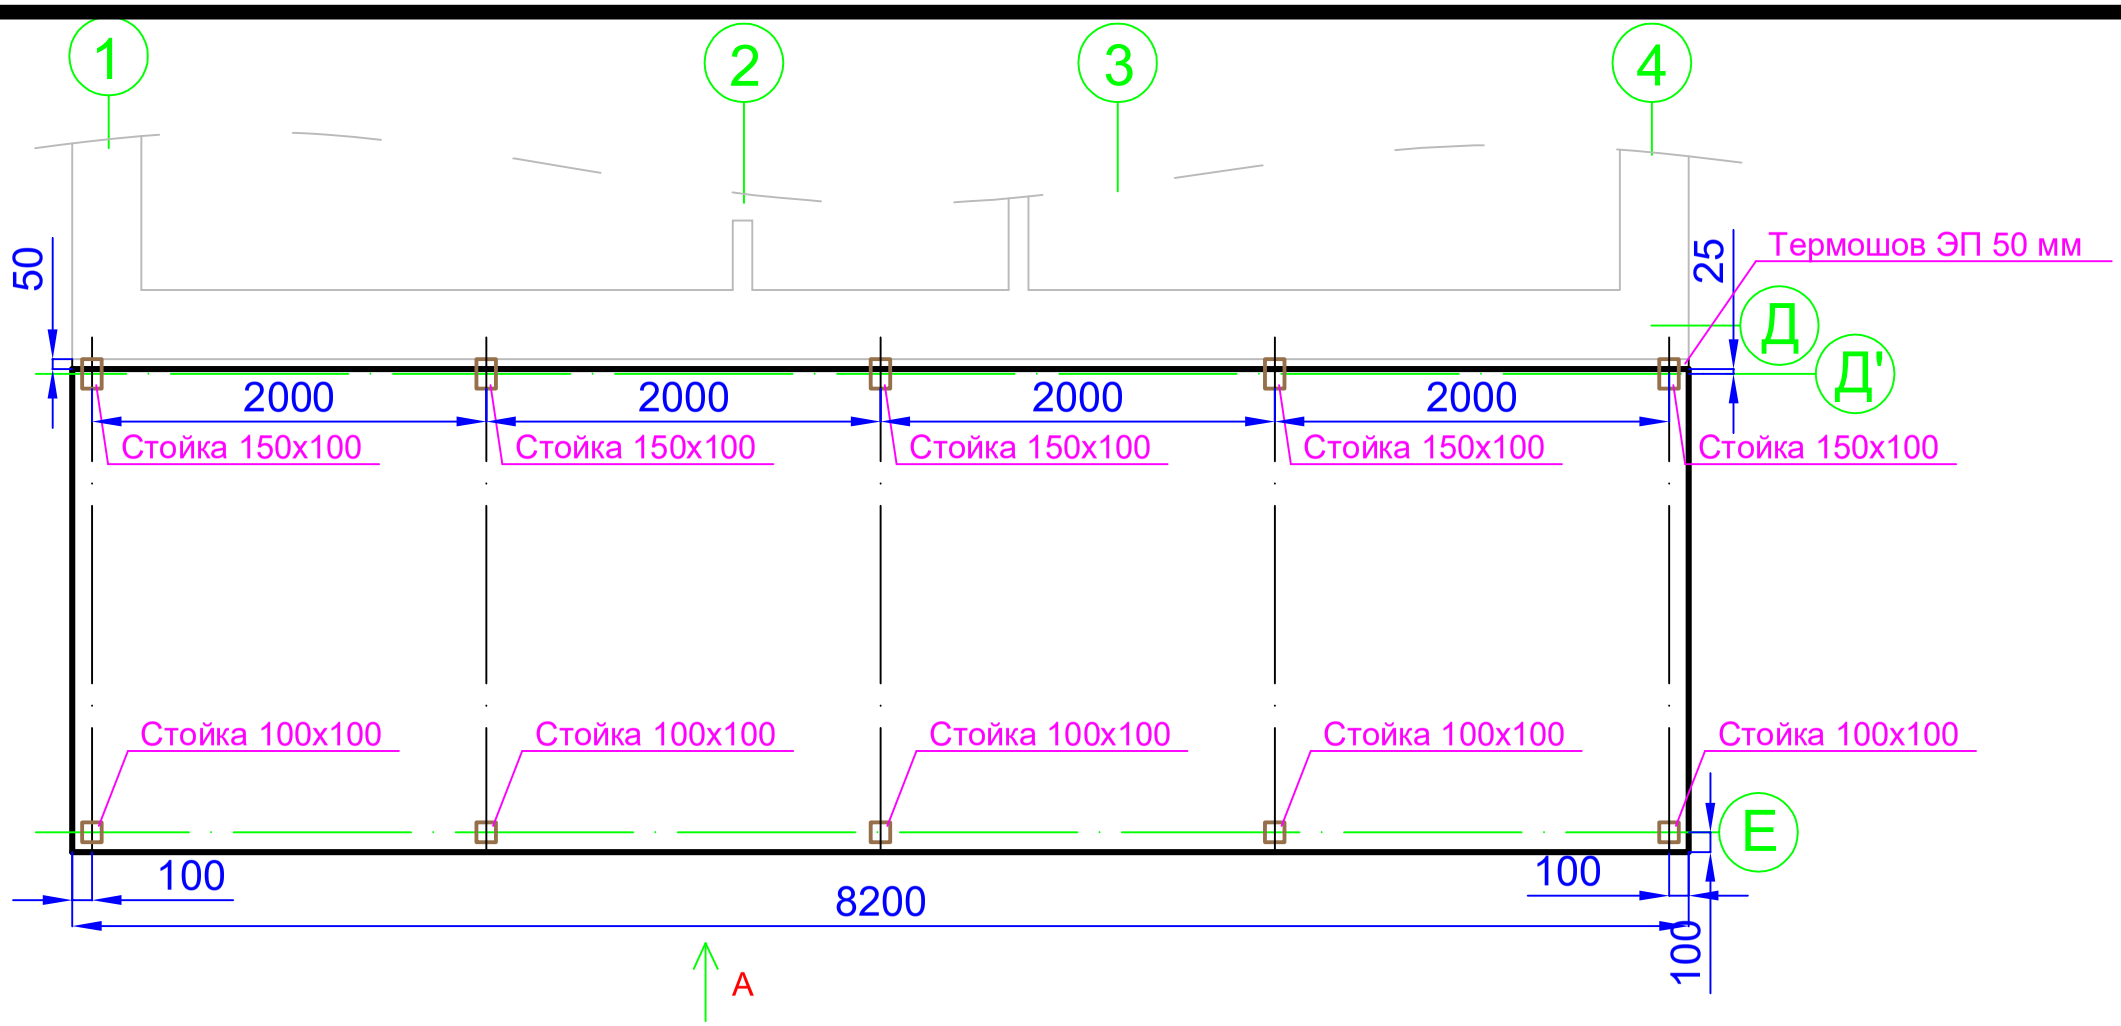
1
2
3
4
50
25
Термошов ЭП 50 мм
Д
Д'
2000
2000
2000
2000
Стойка 150х100
Стойка 150х100
Стойка 150х100
Стойка 150х100
Стойка 150х100
Стойка 100х100
Стойка 100х100
Стойка 100х100
Стойка 100х100
Стойка 100х100
Е
100
100
8200
100
А

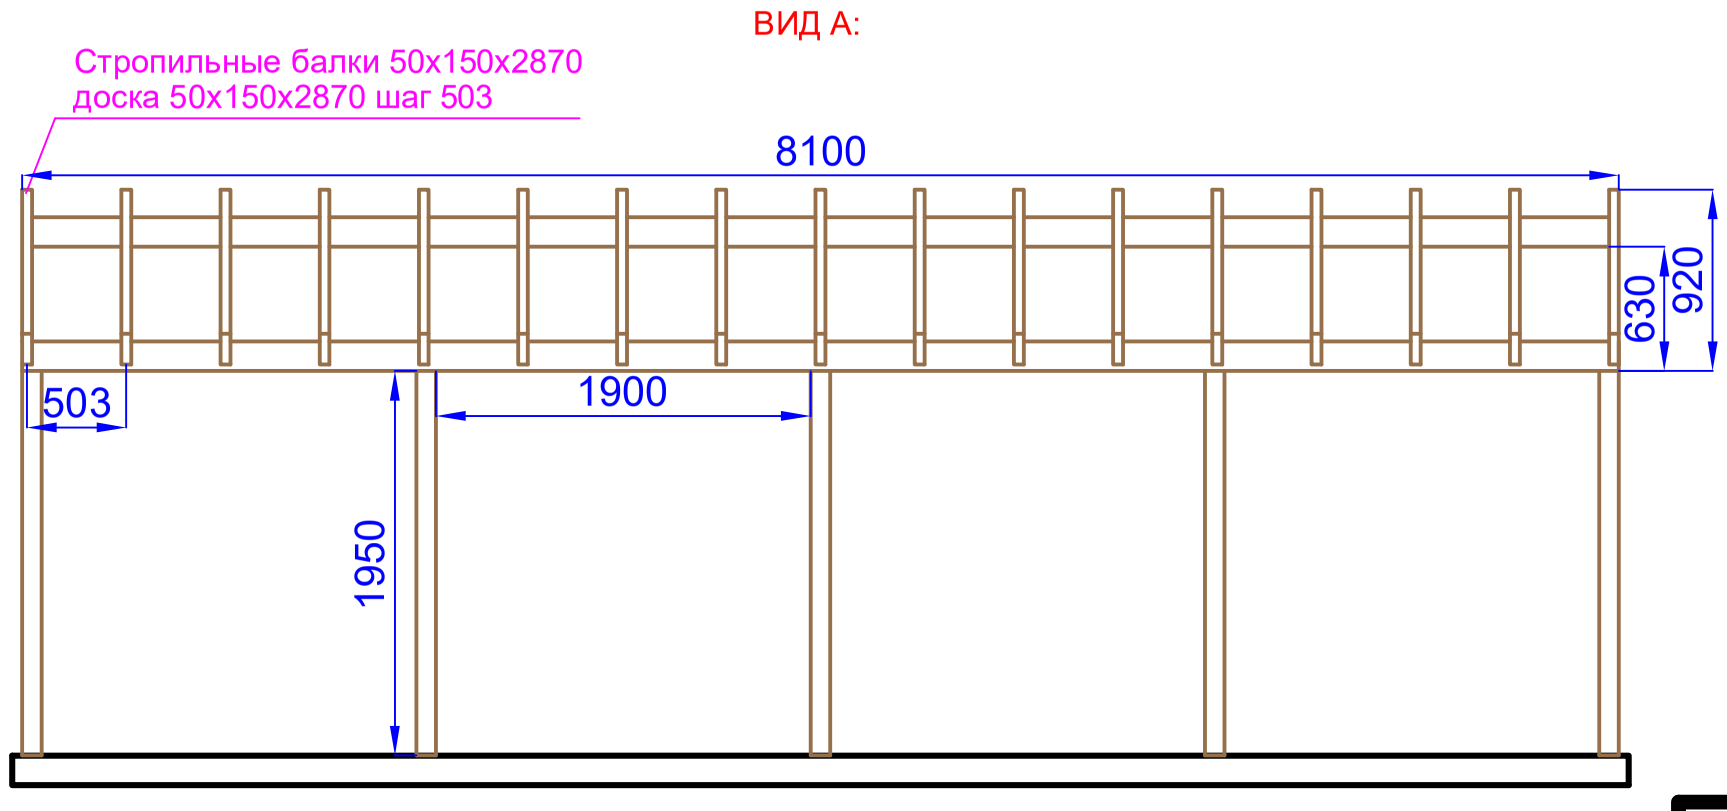
ВИД А:
Стропильные балки 50х150х2870
доска 50х150х2870 шаг 503
8100
630
920
503
1900
1950

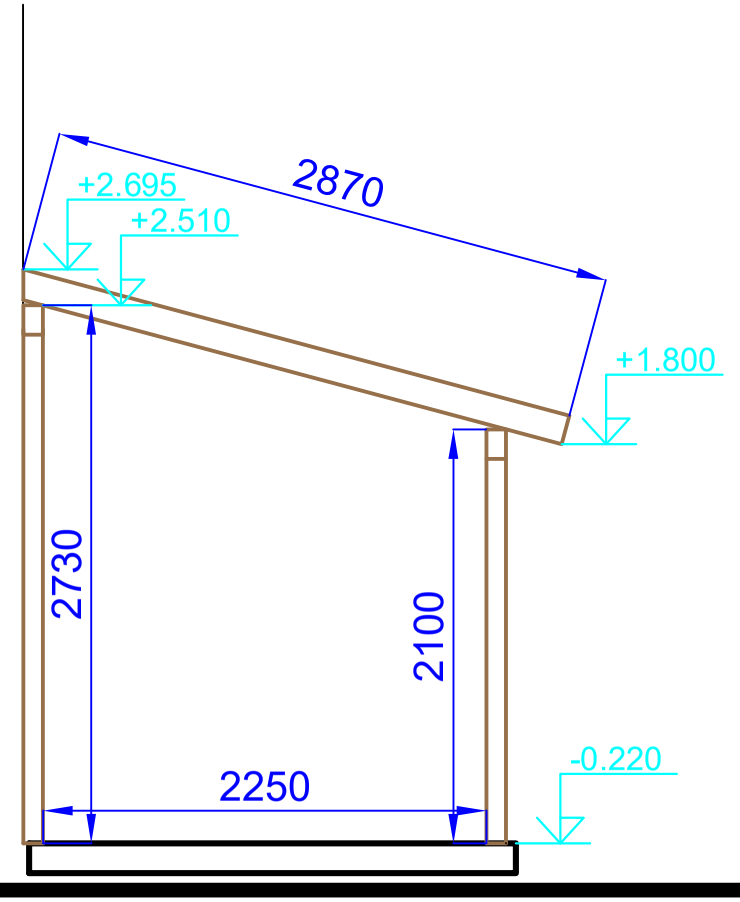
2870
+2.695
+2.510
+1.800
2730
2100
2250
-0.220

ТЕРРАСА