
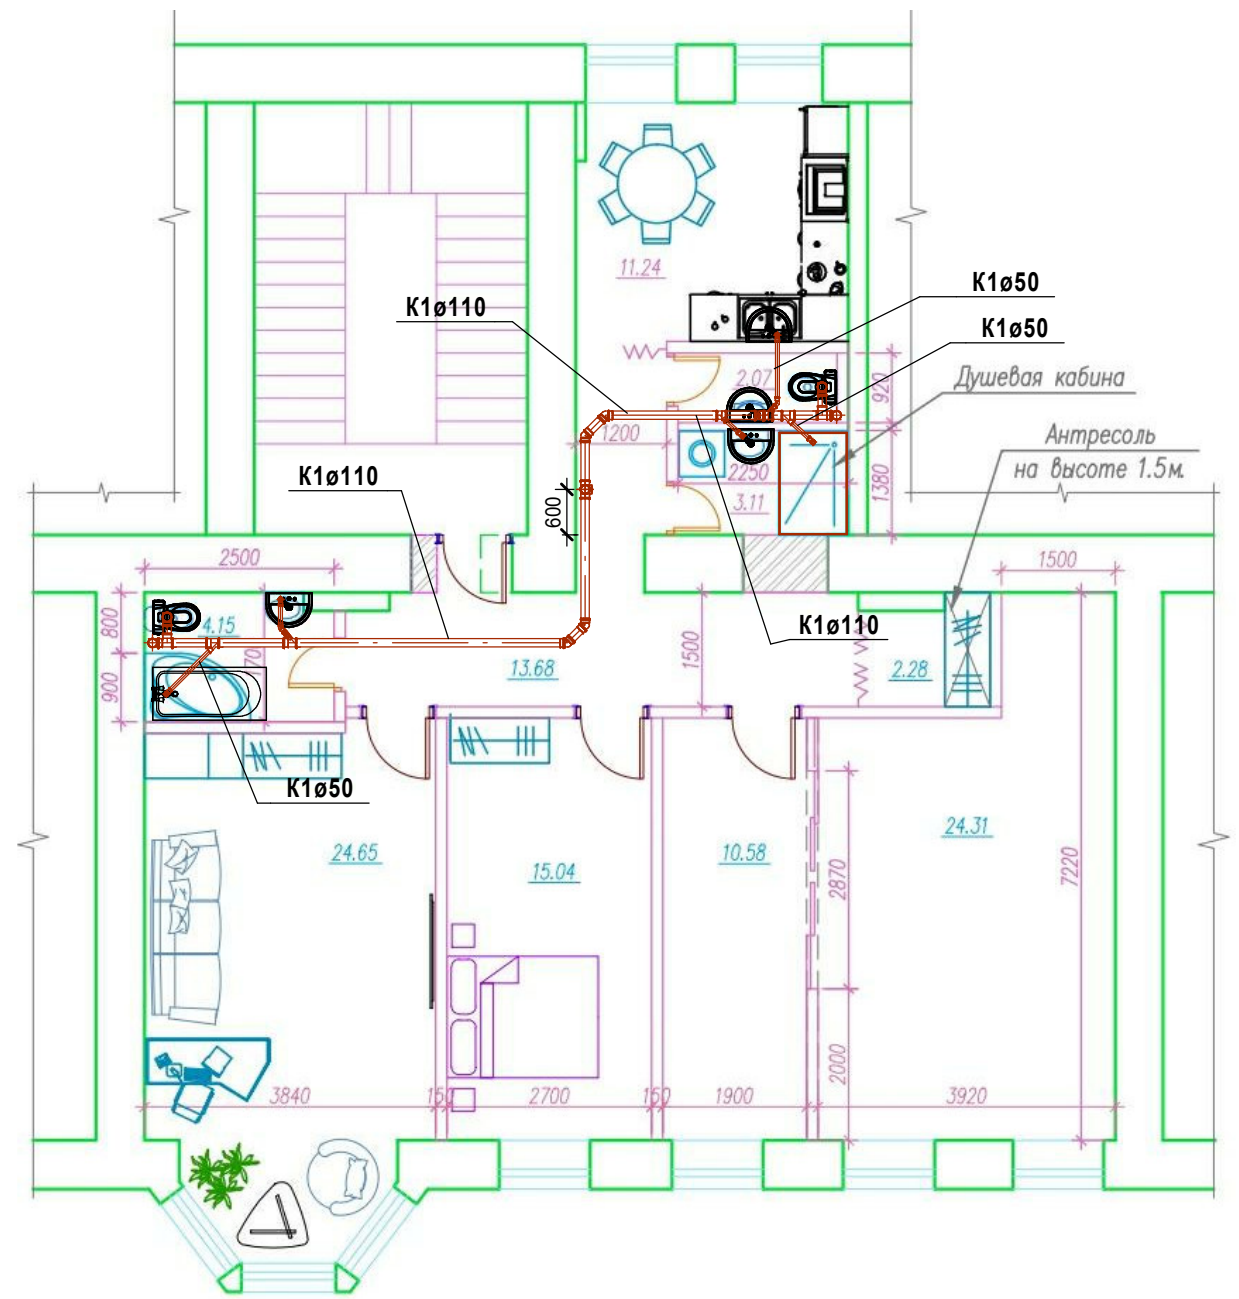


Согласовано



Согласовано

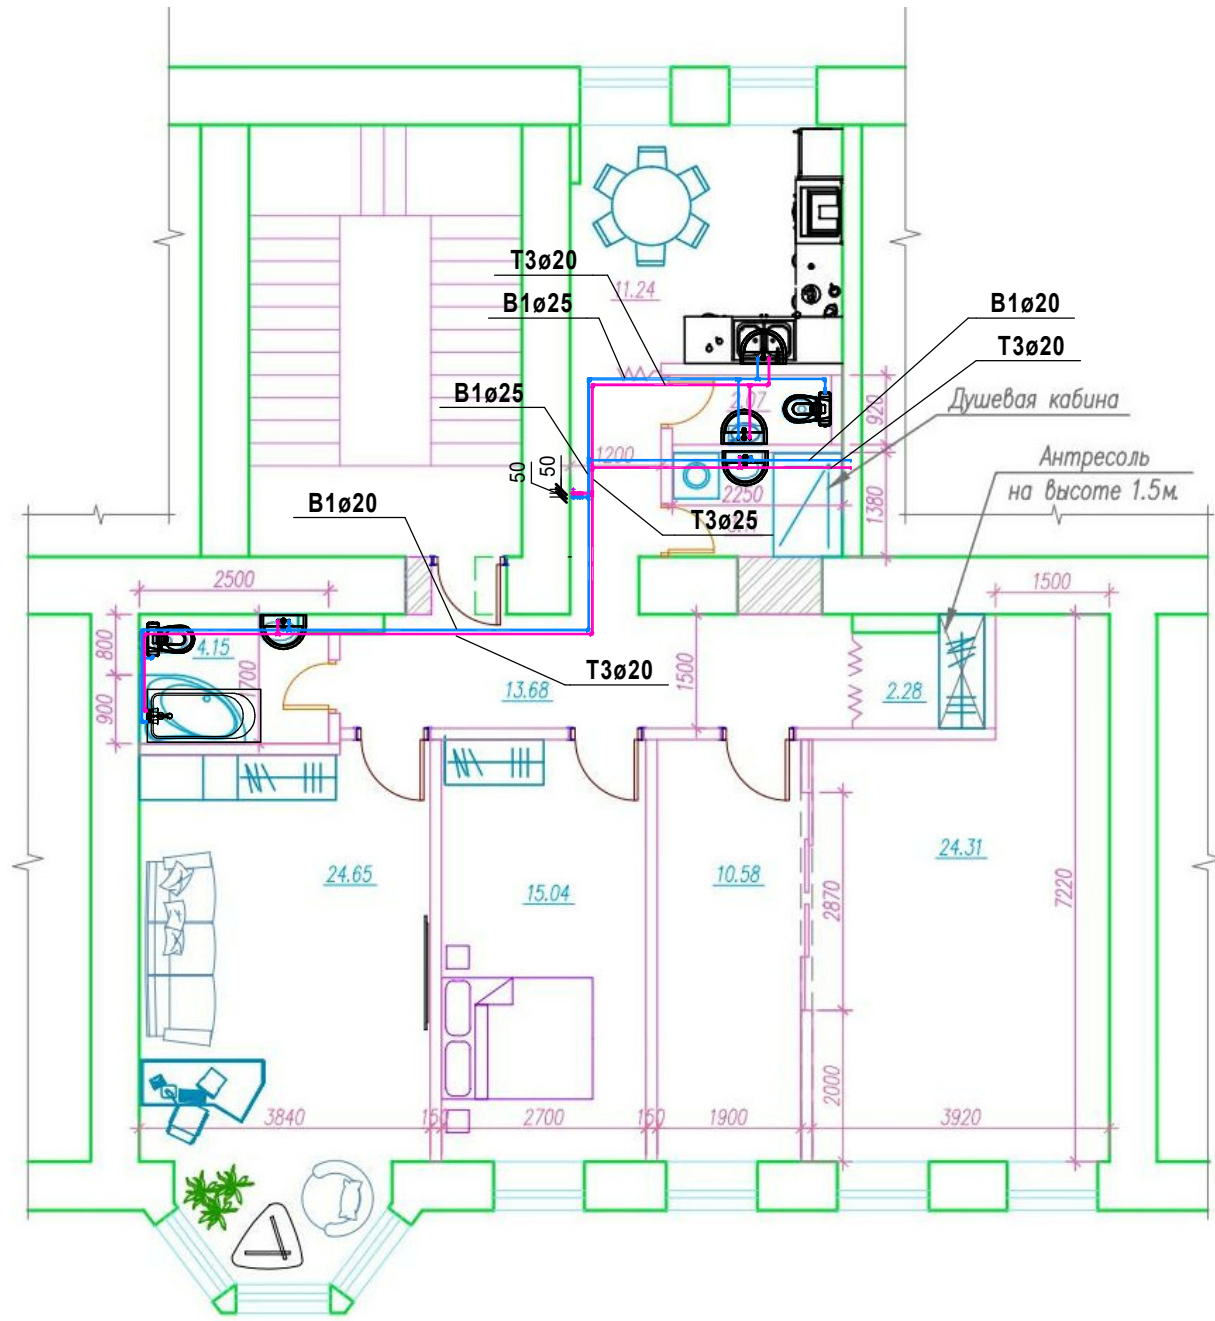

- B1 - Сети Холодного водоснабжения
- T3 - Сети Горячего водоснабжения
- T4 - Сети Циркуляционного водопровода
- K1 - Сети Хозяйственно бытовой канализации

Изм. № подл. Подп. и дата Взам. инв. №

						6 - 4			
						5			
Изм.	Кол.уч	Лист	№ док.	Подп.	Дата	1.	Стадия	Лист	Листов
Разработал	Ламброзо			<i>Л</i>			Р	1	
ГИП		2		<i>М</i>		План сетей ВК	BIMGROUP		
Н.Контр		3		<i>М</i>					

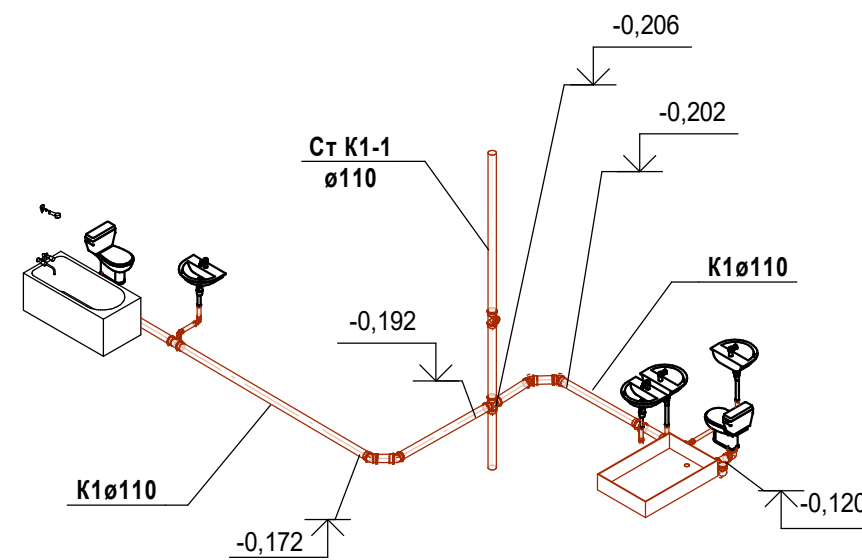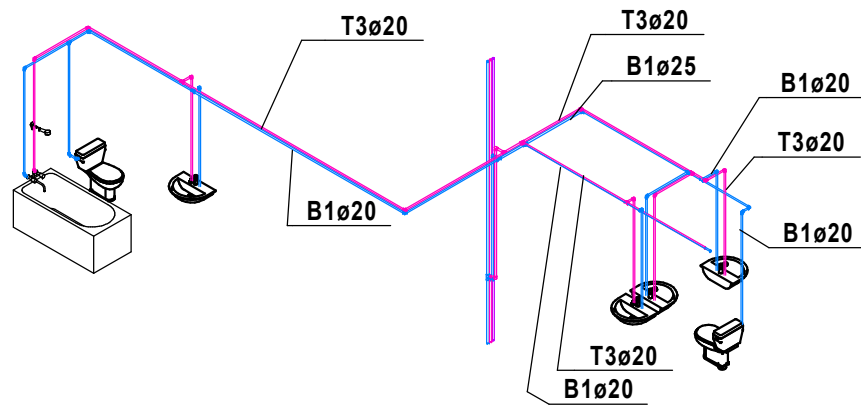

Согласовано				
Согласовано				

Ив. № подл.	Подп. и дата	Взам. инв. №

						6 - 4			
						5			
Изм.	Кол.уч	Лист	№ док.	Подп.	Дата	1.	Стадия	Лист	Листов
Разработал	Ламброзо			<i>Л</i>			Р	2	
ГИП	2			<i>М</i>		Схемы Сетей ВК	BIMGROUP		
Н.Контр	3			<i>М</i>					