
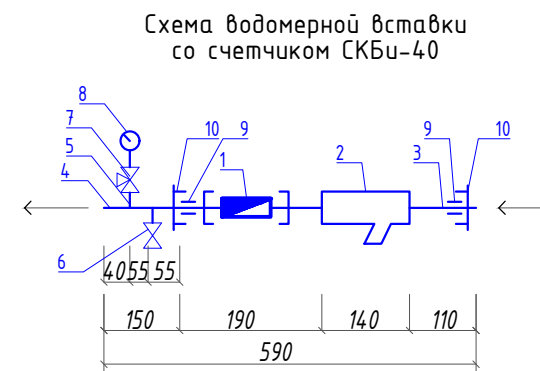


Спецификация на водомерный узел

NN	Обозначение	Наименование	Кол-во	Примечание
Водомерная вставка				
1	ТУ400-09-94-97	Счетчик воды крыльчатый СКБи-40	1	шт
2	ТУ 3697-008-10836627-2 016	Фильтр магнитный муфтовый ФММ-40	1	шт
3	ГОСТ 3262-75*	Патрубок стальной оцинкованный Ø40, L=108мм	1	шт
4	ГОСТ 3262-75*	Патрубок стальной оцинкованный Ø40, L=150мм	1	шт
5	ГОСТ 3262-75*	Патрубок стальной оцинкованный Ø15, L=200мм	2	шт
6	ТУ 26-07-1061-73	Трехходовой кран Ру=16кгс/м2 Ø15 14М1	1	шт
7	ГОСТ 5761-74	Вентиль запорный муфтовый Ø15 15ч8р2	1	шт
8	ГОСТ 2405-88	Манометр показывающий Ру=10кгс/см2 МП-3У	1	шт
9	ГОСТ 8954-75	Муфта Ø40	2	шт
10	ГОСТ 8961-75	Контргайка Ø40	2	шт
Водомерный узел				
1	Standard Hidraulica Чикаго 34.505	Кран шаровой латунный полнопроходной муфтовый Ру=1,6МПа Ø40	3	шт
2	Standard Hidraulica NY муш 10.307	Клапан обратный 1 1/2" Ду40 Ру16, резьбовой, пружинный, корпус - латунь	2	шт
3	ГОСТ 9583-75*	Патрубок из стальной водогазопроводных труб оцинкованный Ø40, L=764мм	1	шт
4	ГОСТ 17378-2001	Переход стальной Ø40-32	1	шт
5	ГОСТ 17376-2001	Тройник стальной приварной 40x40	2	шт
6	ГОСТ 17375-2001	Отвод стальной приварной Д40	2	шт
7		Опора сварная ЦИРВ L=500	2	шт
8	ПП16-11 Моспроект.	Опора КНС-VII	2	шт
9	ГОСТ 9583-75*	Патрубок из стальной водогазопроводных труб оцинкованный Ø40, L=300мм	2	шт

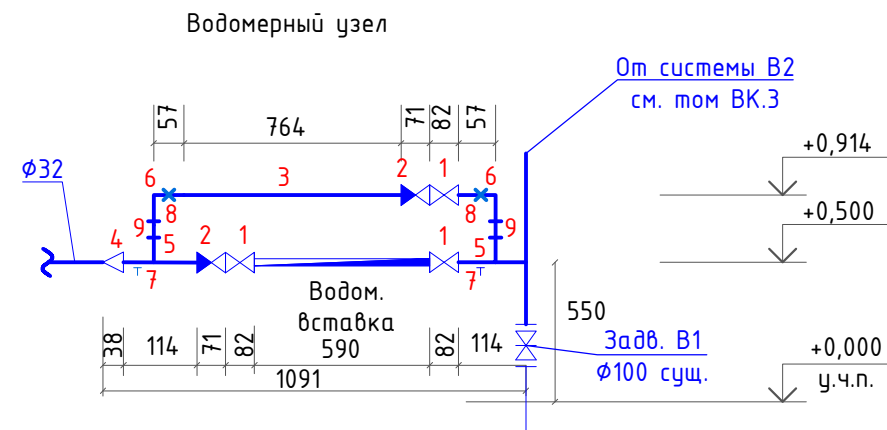

АМЛП.23/1010-Р-ВК.1					
«Создание объединенного диспетчерского пункта (ОДП) Филиала ПАО «Россети Московский регион» - Московские Кабельные сети» по адресу: г. Москва, Тестовская улица, д. 20, стр. 8					
Изм.	Кол.уч	Лист	Ндок.	Подпись	Дата
Разраб.		Дмитриев		<i>[Signature]</i>	11.23
Пров.		Родионов		<i>[Signature]</i>	11.23
Т.контр.		Ветляков		<i>[Signature]</i>	11.23
Н.контр.		Ярдухин		<i>[Signature]</i>	11.23
Утвердил		Ярдухин		<i>[Signature]</i>	11.23
				Водомерный узел	
				Копировал	Формат А3

Водопровод. Сети внутренние.

Стадия	Лист	Листов
Р	3	