

	Стены из ПГП
	Стены из газоблока
	Стены из монолитного ЖБ

ПРИМЕЧАНИЕ


1. Все размеры указаны в миллиметрах
2. Квартира без отделки
3. В квартире залита стяжка

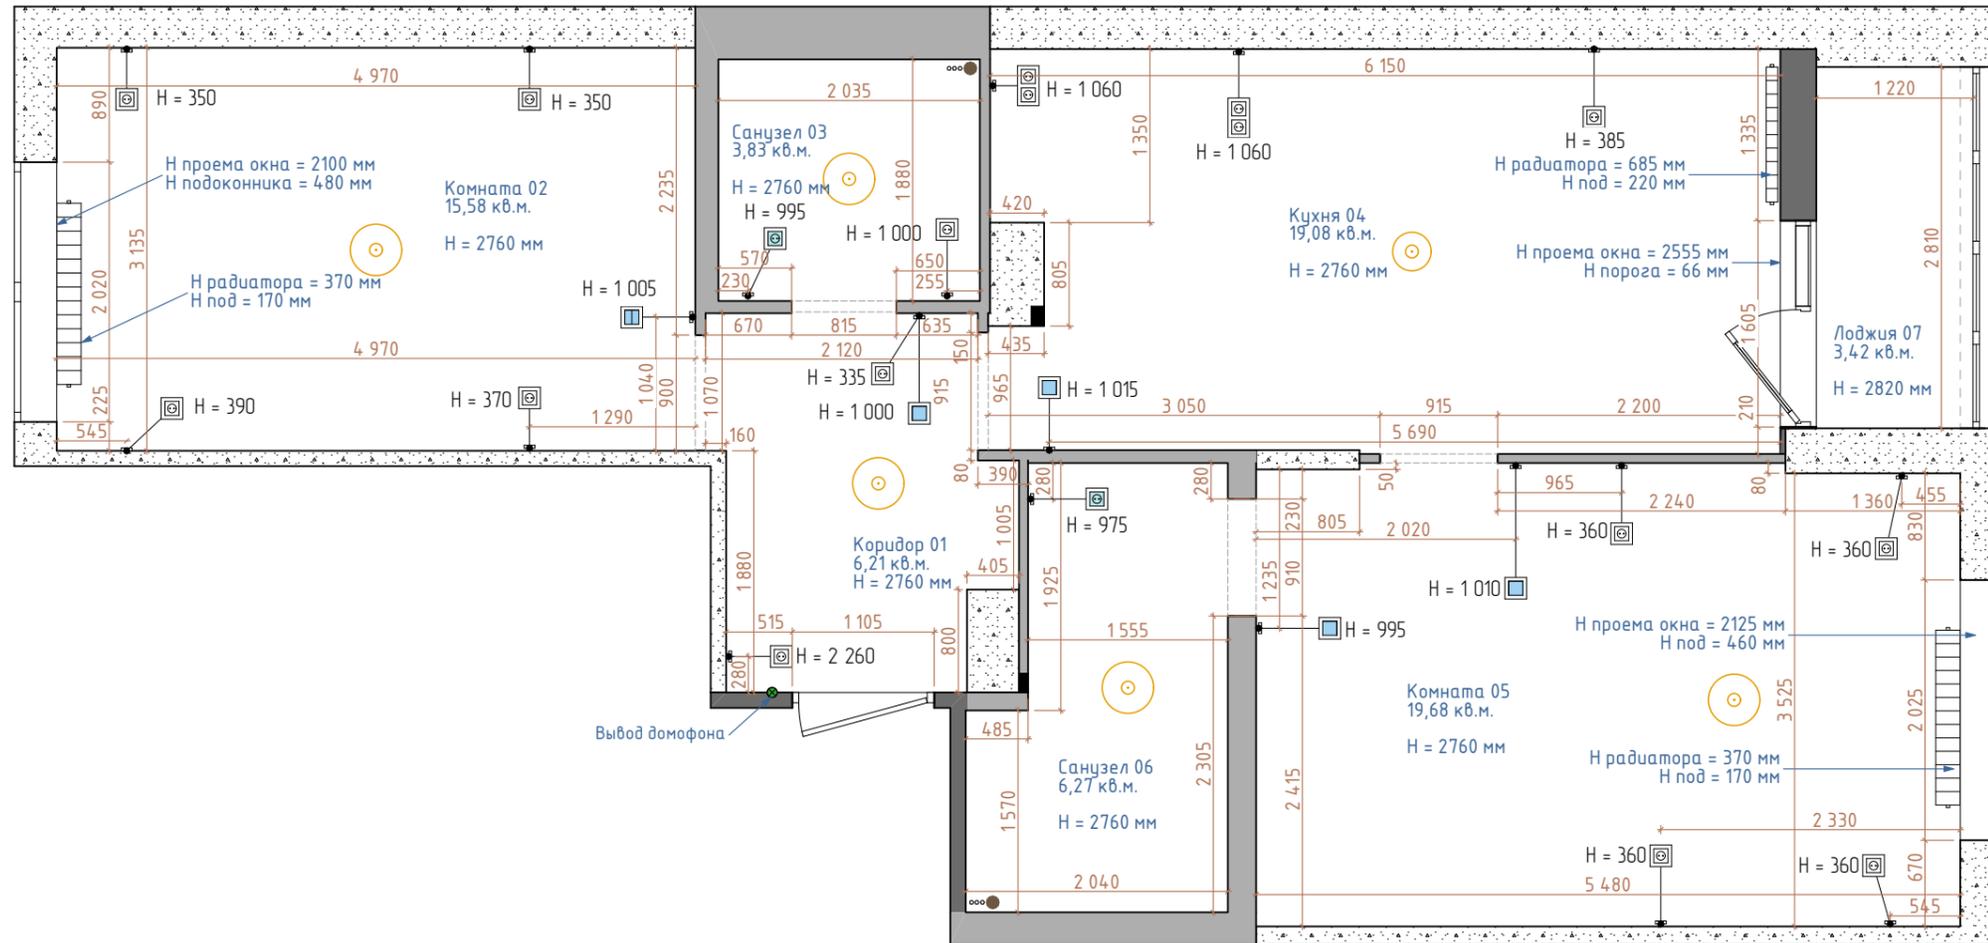

	Стены из ПГП
	Стены из газоблока
	Стены из монолитного ЖБ
	Демонтируемые элементы

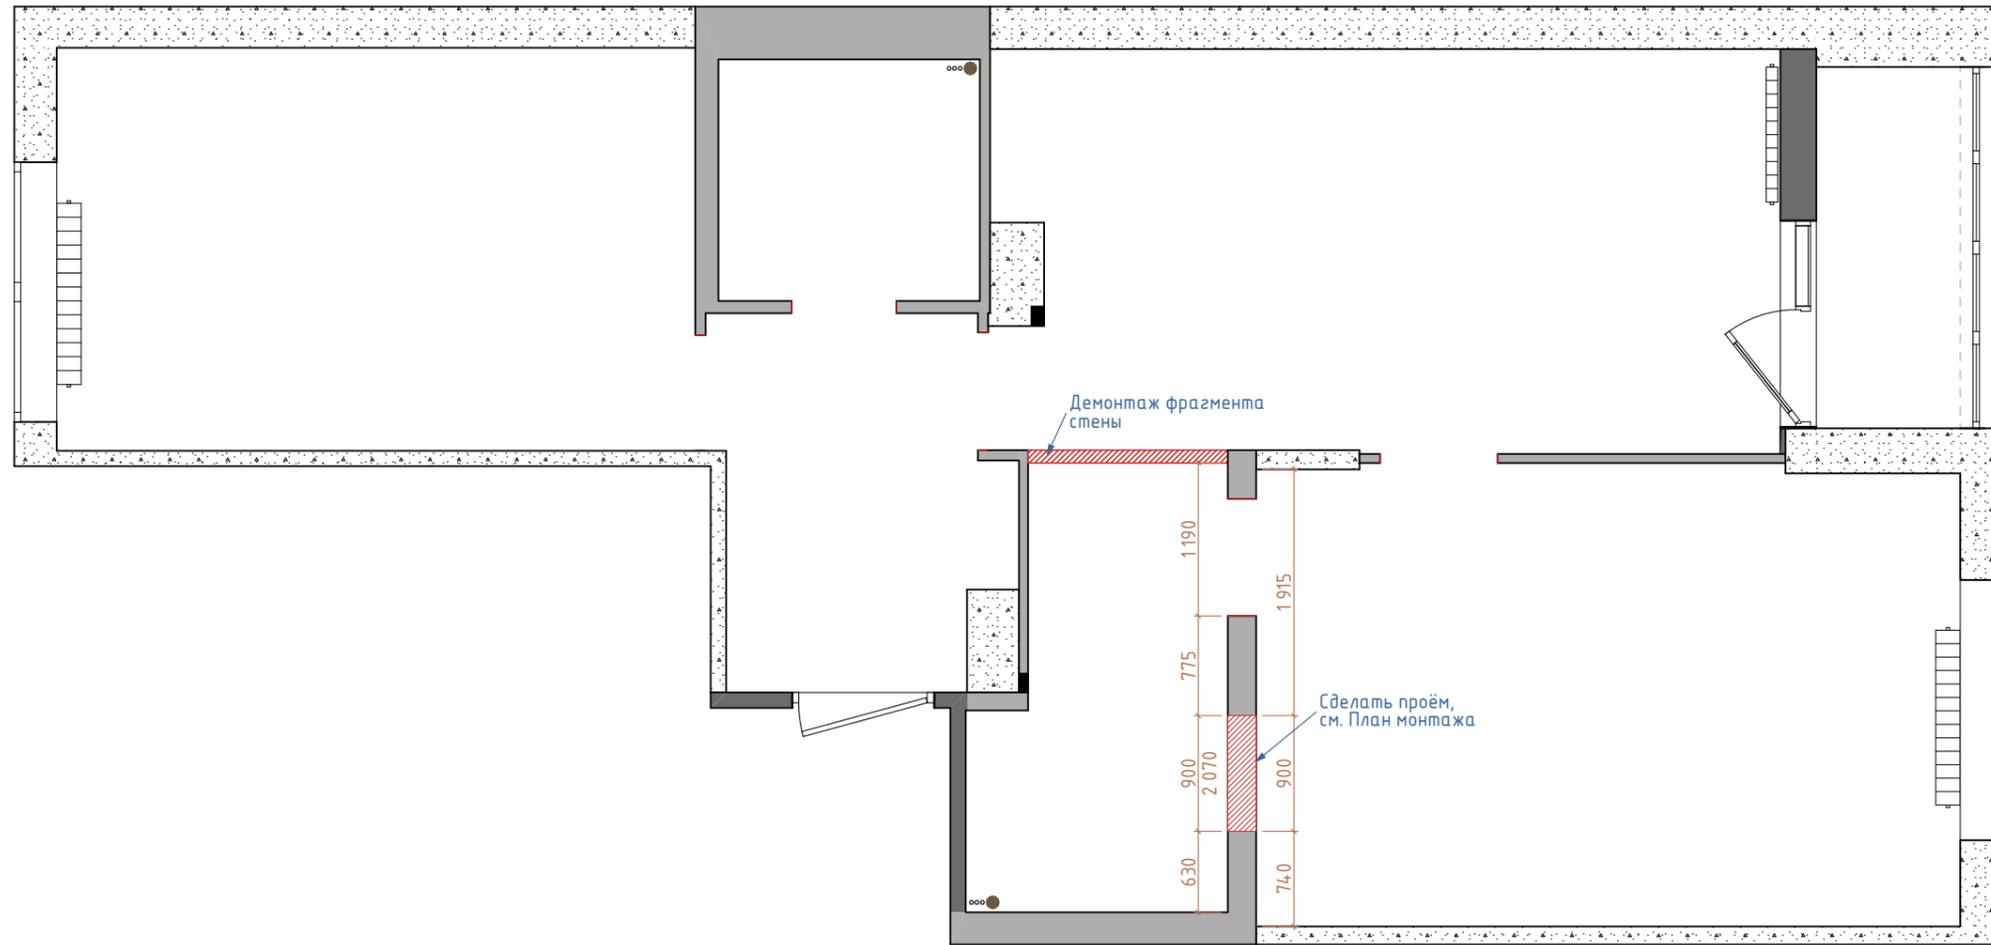

	Стены из ПГП
	Стены из газоблока
	Стены из монолитного ЖБ
	Возводимые стены

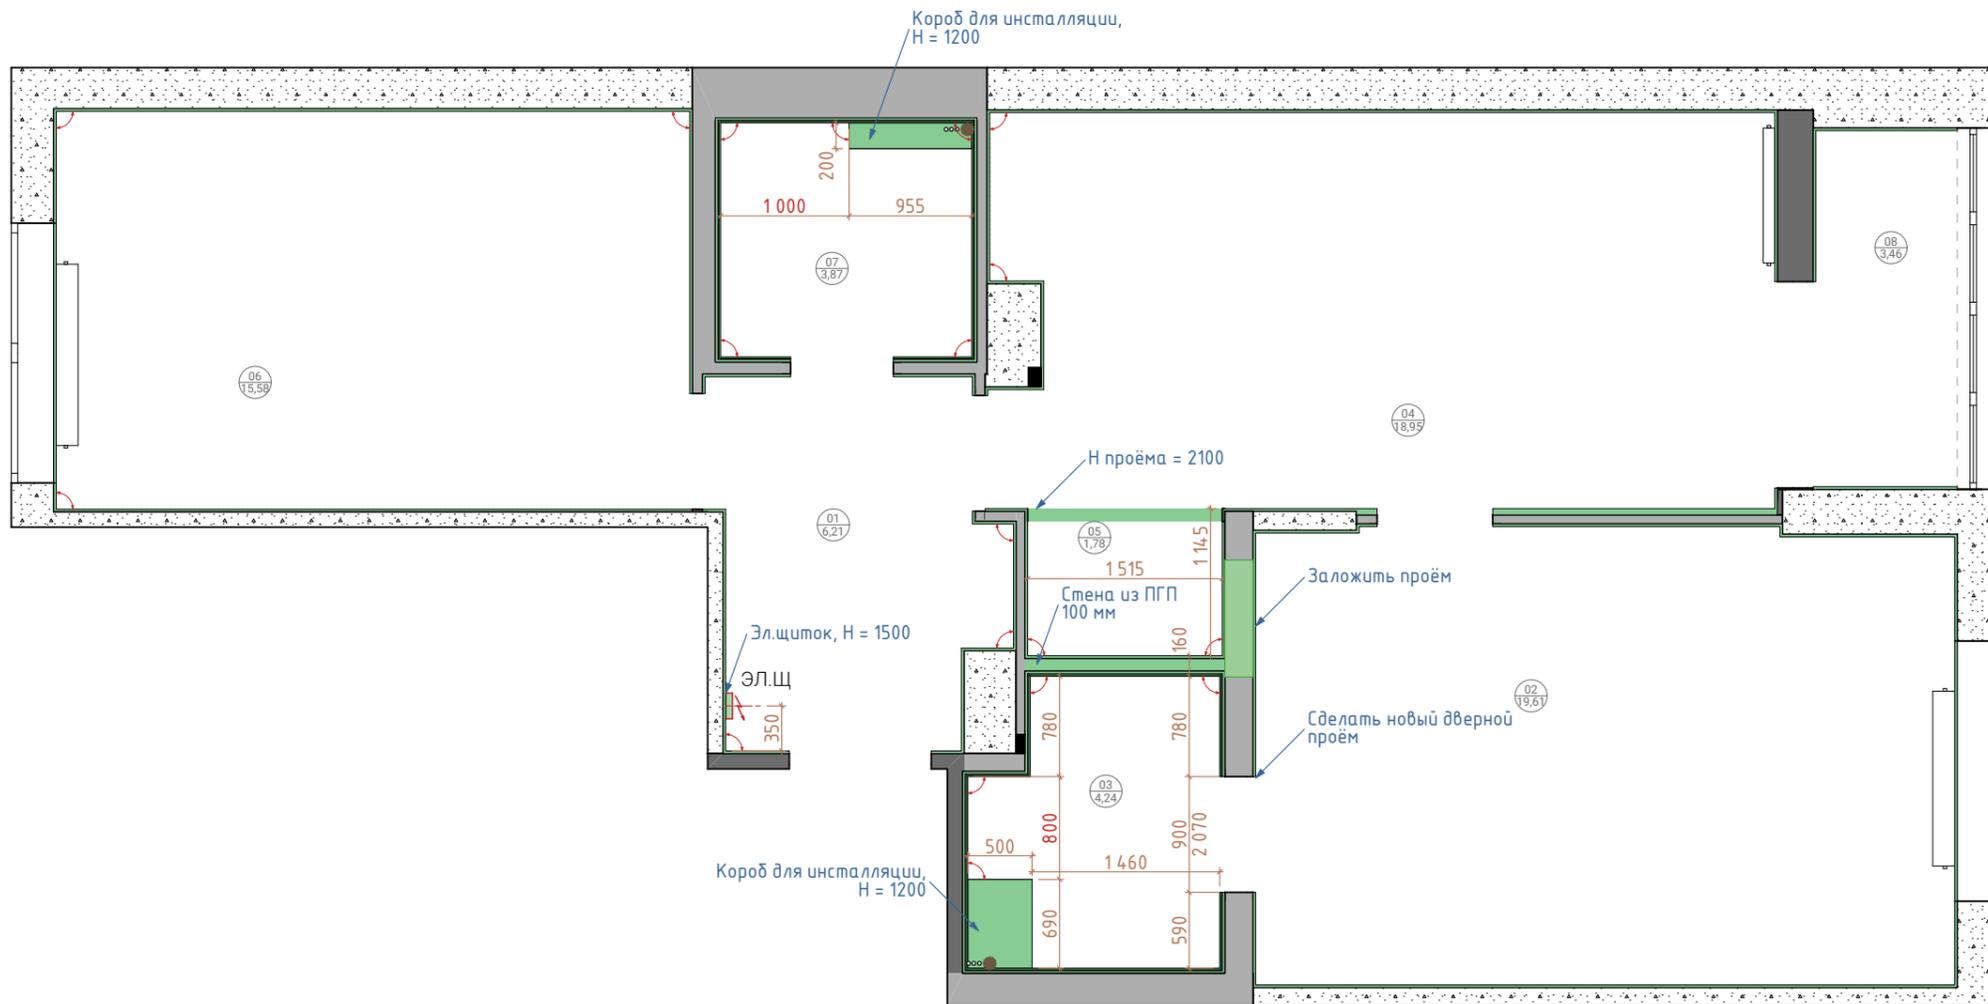

Короб для инсталляции,
Н = 1200

Короб для инсталляции,
Н = 1200

Эл. щиток, Н = 1500

ЭЛ.Щ

Н проёма = 2100

Заложить проём

Сделай новый дверной проём

Стена из ПГП
100 мм

ПРИМЕЧАНИЕ

- Соблюсти угол 90° в местах, отмеченных знаком ↗
- На плане монтажа указаны размеры проёмов дверей
- Размеры указаны по отделке
- Красным указаны размеры, которые необходимо строго соблюсти

Экспликация помещений

№	Название	Площадь
01	Прихожая	6,21
02	Мастер-спальня	19,61
03	Ванная комната	4,24
04	Кухня-гостиная	18,95
05	Постирочная	1,78
06	Детская	15,58
07	Санузел	3,87
08	Лоджия	3,46
		73,70 м²