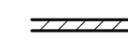



Экспликация помещений.

№	Наименование	Площадь
1.01	Тамбур-прихожая	5,8
1.02	Тех. помещение	6,8
1.02	Гостиная	45,5
1.03	Холл	15,2
1.04	Кухня-гостиная	28,0
1.05	Спальня	15,2
1.06	Кабинет	8,1
1.07	Гардероб	4,2
1.08	Детская 1	16,1
1.09	Детская 2	13,7
1.10	Сан.узел 1	8,5
Площадь помещений этажа		196,3
Площадь этажа		193,9
Общая площадь этажа		196,3

Условные обозначения

-  Стена из газобетонных блоков 300 мм
-  Стена из газобетонных блоков 300 мм
-  Перегородки 150 мм
-  Облицовка
- 1.01 Номер помещения
-  Тип элемента заполнения оконных и дверных проемов

						2/01-23-AP			
Изм.	Колуч.	Лист	№ док.	Подп.	Дата				
						Индивидуальный жилой дом	Стадия AP	Лист 01	Листов
						Маркировочный план.			

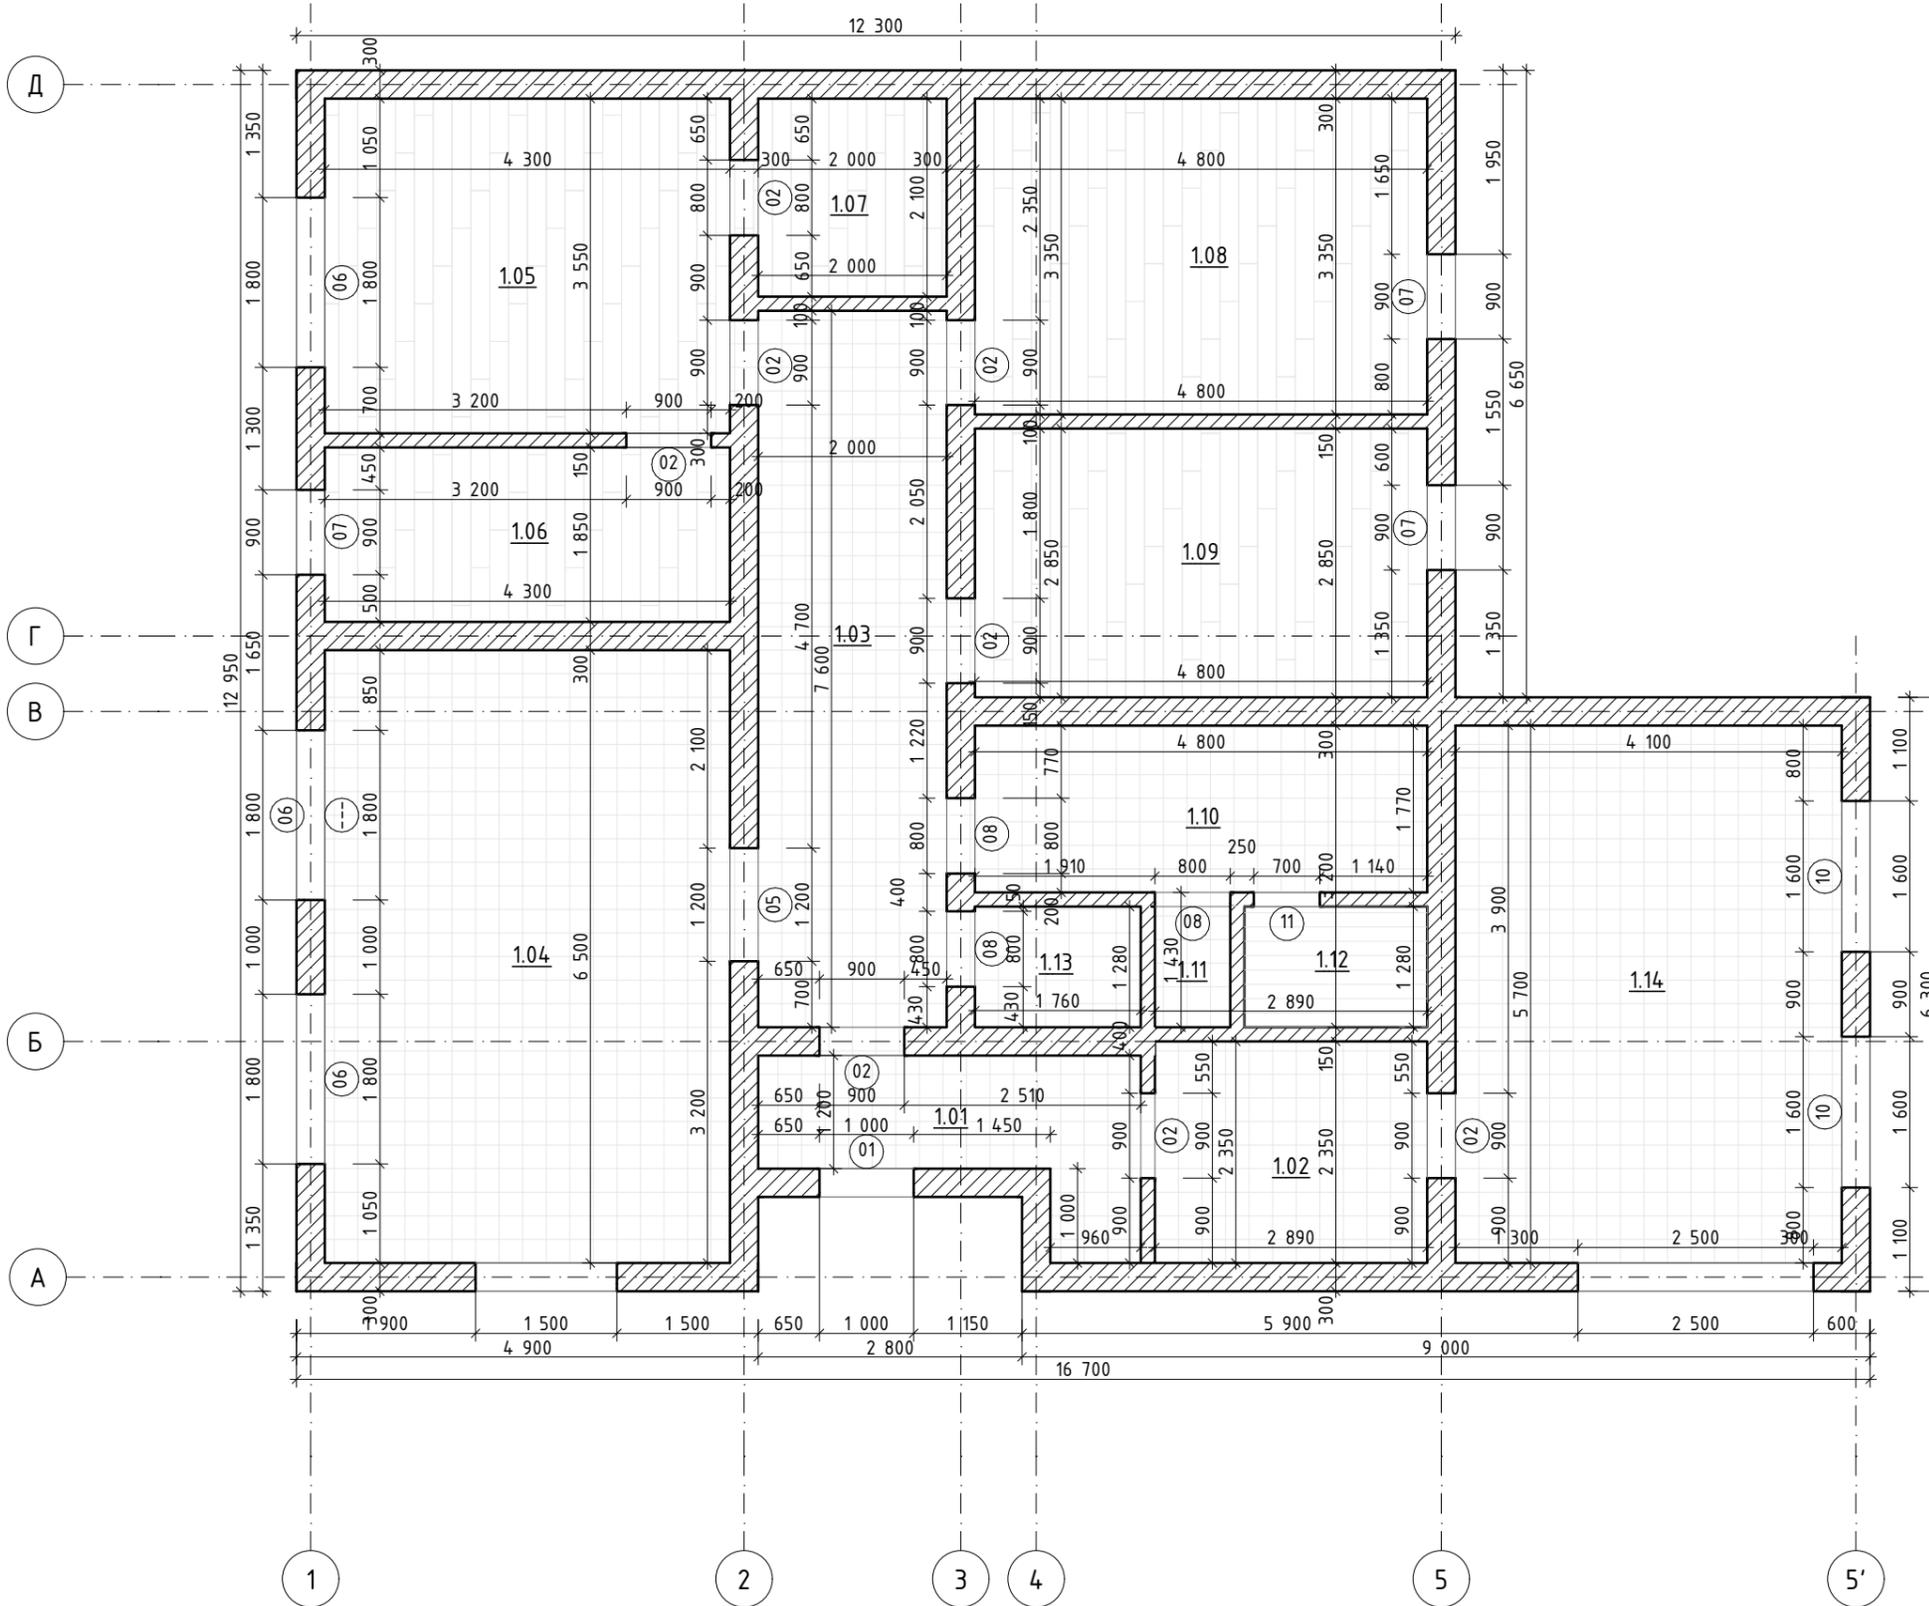


Ведомость проемов.

Марка Поз.	Размер проема в мм. ШxВ	Кол-во
01	1 000 x 2 100	1
02	900 x 2 100	8
03	1 500 x 1 200	1
05	1 200 x 2 100	1
06	1 800 x 2 100	3
07	900 x 2 100	3
08	800 x 2 100	3
09	2 500 x 2 100	1
10	1 600 x 600	2
11	700 x 2 100	1

Условные обозначения

- Стена из газобетонных блоков 300 мм
- Стена из газобетонных блоков 300 мм
- Перегородки 150 мм
- Облицовка
- 1.01** Номер помещения
- 01** Тип элемента заполнения оконных и дверных проемов


						2/01-23-AP			
Изм.	Колуч.	Лист	№ док.	Подп.	Дата				
						Индивидуальный жилой дом	Стадия	Лист	Листов
							AP	02	
План стен.									

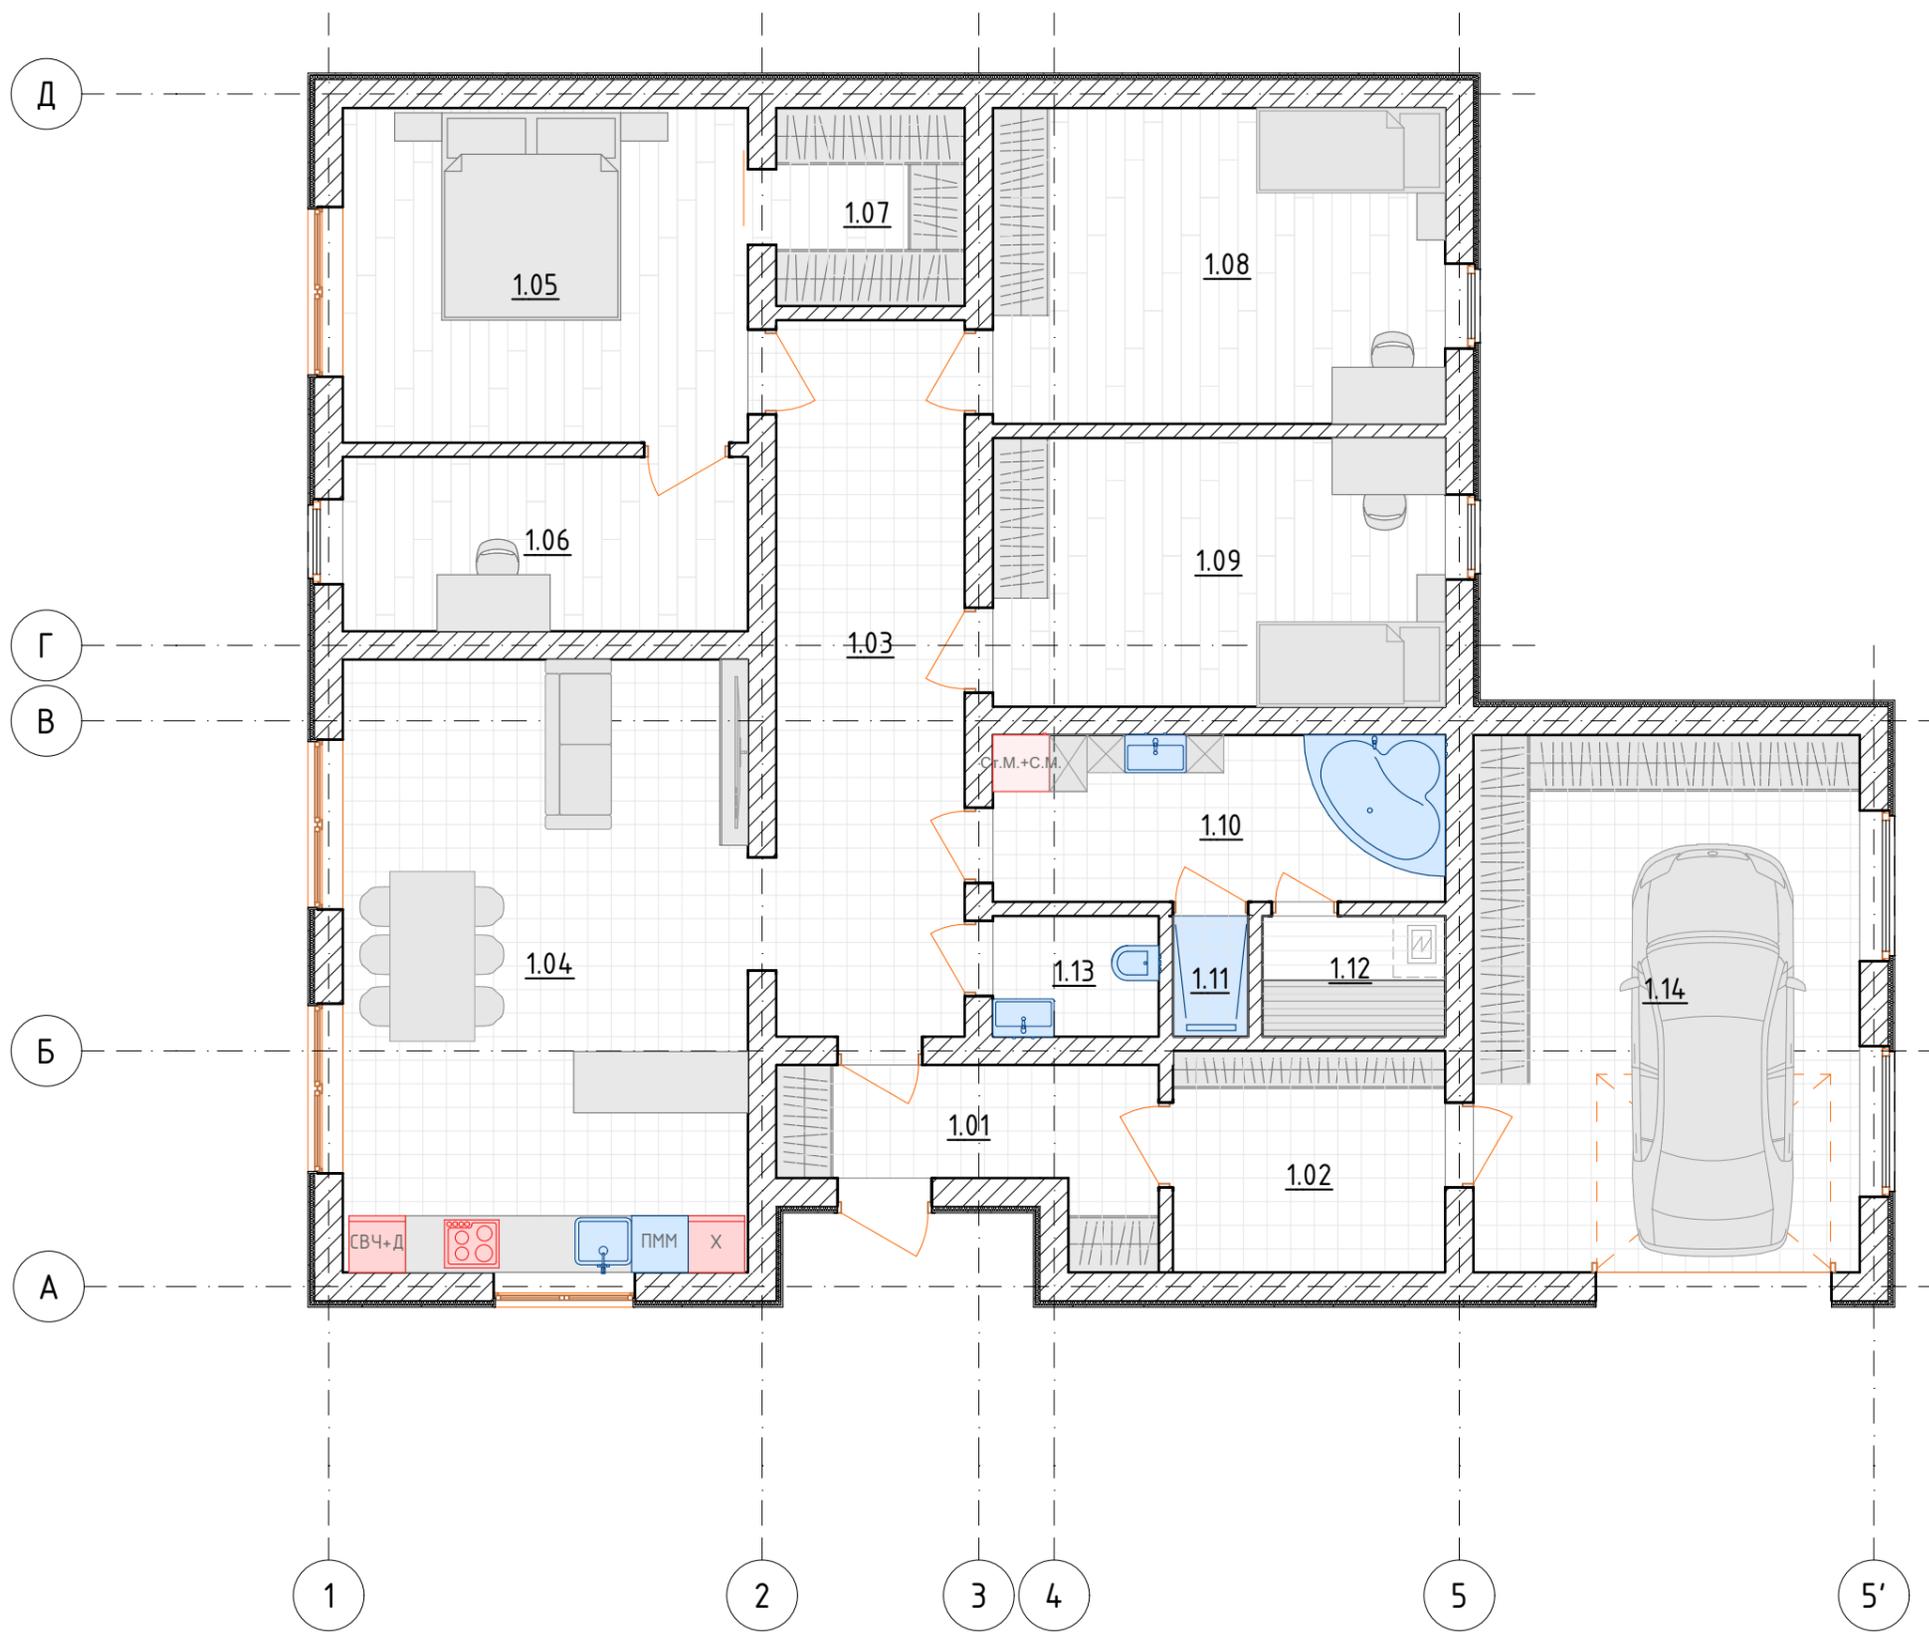

Экспликация помещений.

№	Наименование	Площадь
1.01	Тамбур-прихожая	5,8
1.02	Тех. помещение	6,8
1.02	Гостиная	45,5
1.03	Холл	15,2
1.04	Кухня-гостиная	28,0
1.05	Спальня	15,2
1.06	Кабинет	8,1
1.07	Гардероб	4,2
1.08	Детская 1	16,1
1.09	Детская 2	13,7
1.10	Сан.узел 1	8,5
Площадь помещений этажа		196,3
Площадь этажа		193,9
Общая площадь этажа		196,3

						2/01-23-AP			
Изм.	Кол.уч.	Лист	№ док.	Подп.	Дата				
						Индивидуальный жилой дом	Стадия AP	Лист 03	Листов
						План расстановки мебели.			

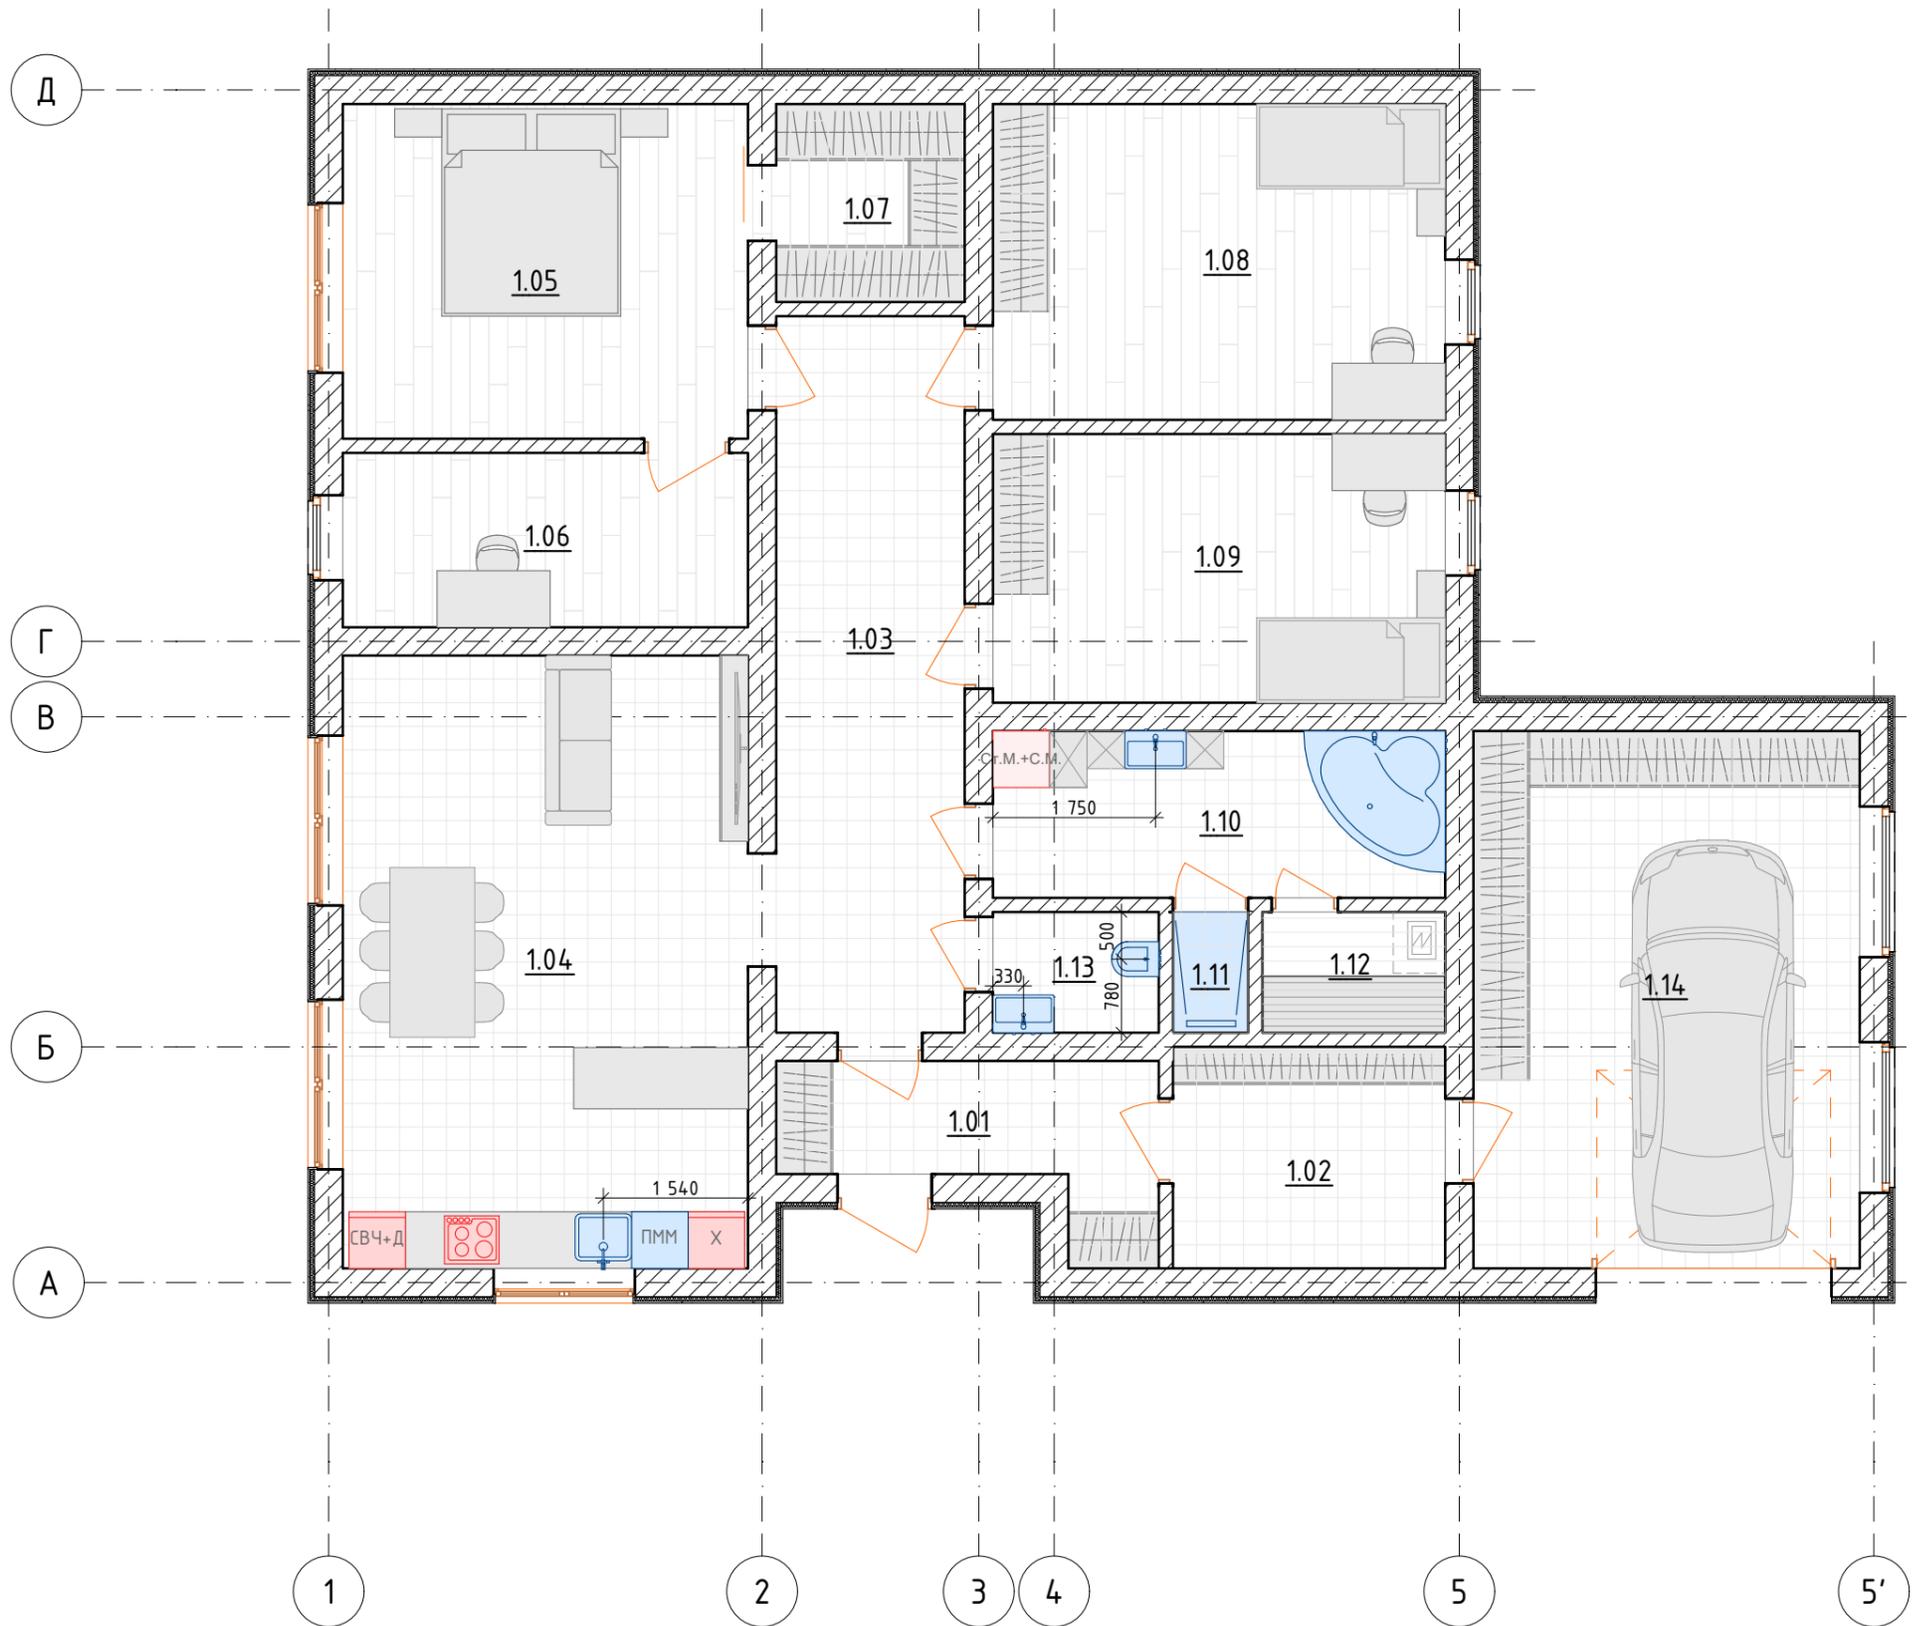

						2/01-23-AP		
Изм.	Кол.уч.	Лист	№док.	Подп.	Дата			
						Индивидуальный жилой дом		
						Стадия	Лист	Листов
						AP	04	
						Размеры сантехника.		