


Изм.	Колуч.	Лист.	№ док.	Подп.	Дата

Экспликация помещения

Лист.

11

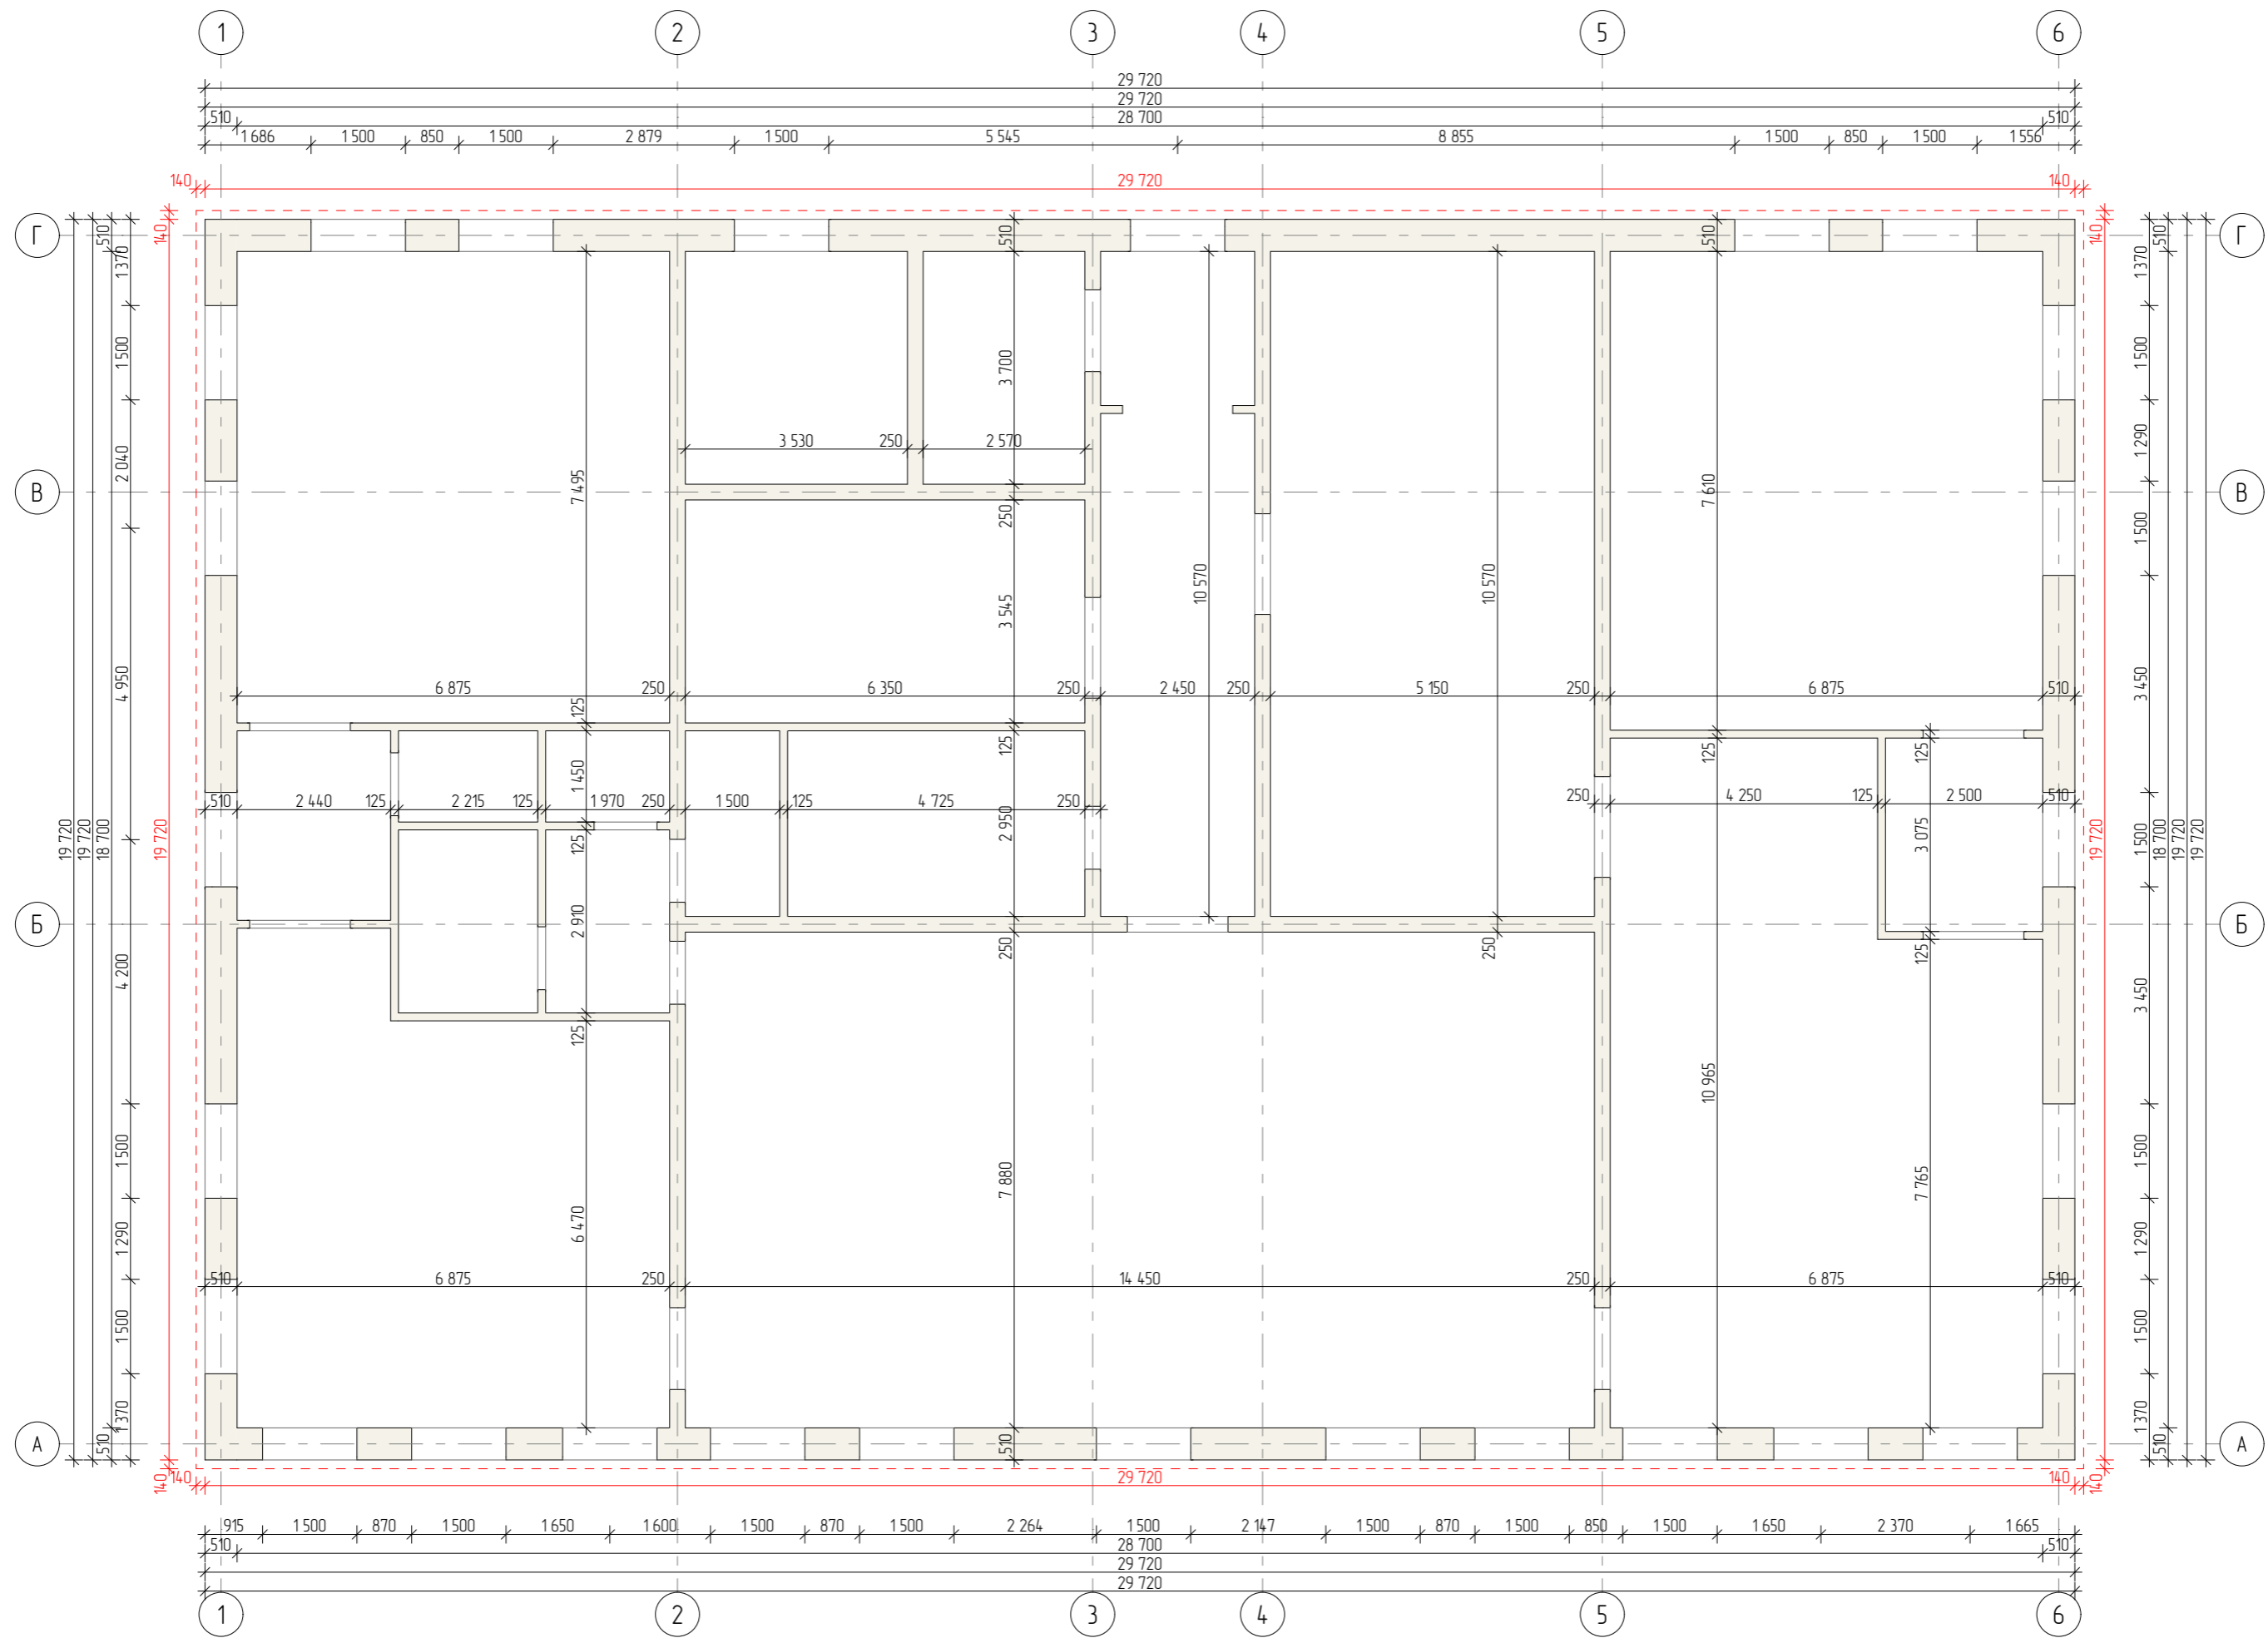


Изм.	Колуч.	Лист.	№ док.	Подп.	Дата

Кладочный план на отметке +0.500

Лист.

12

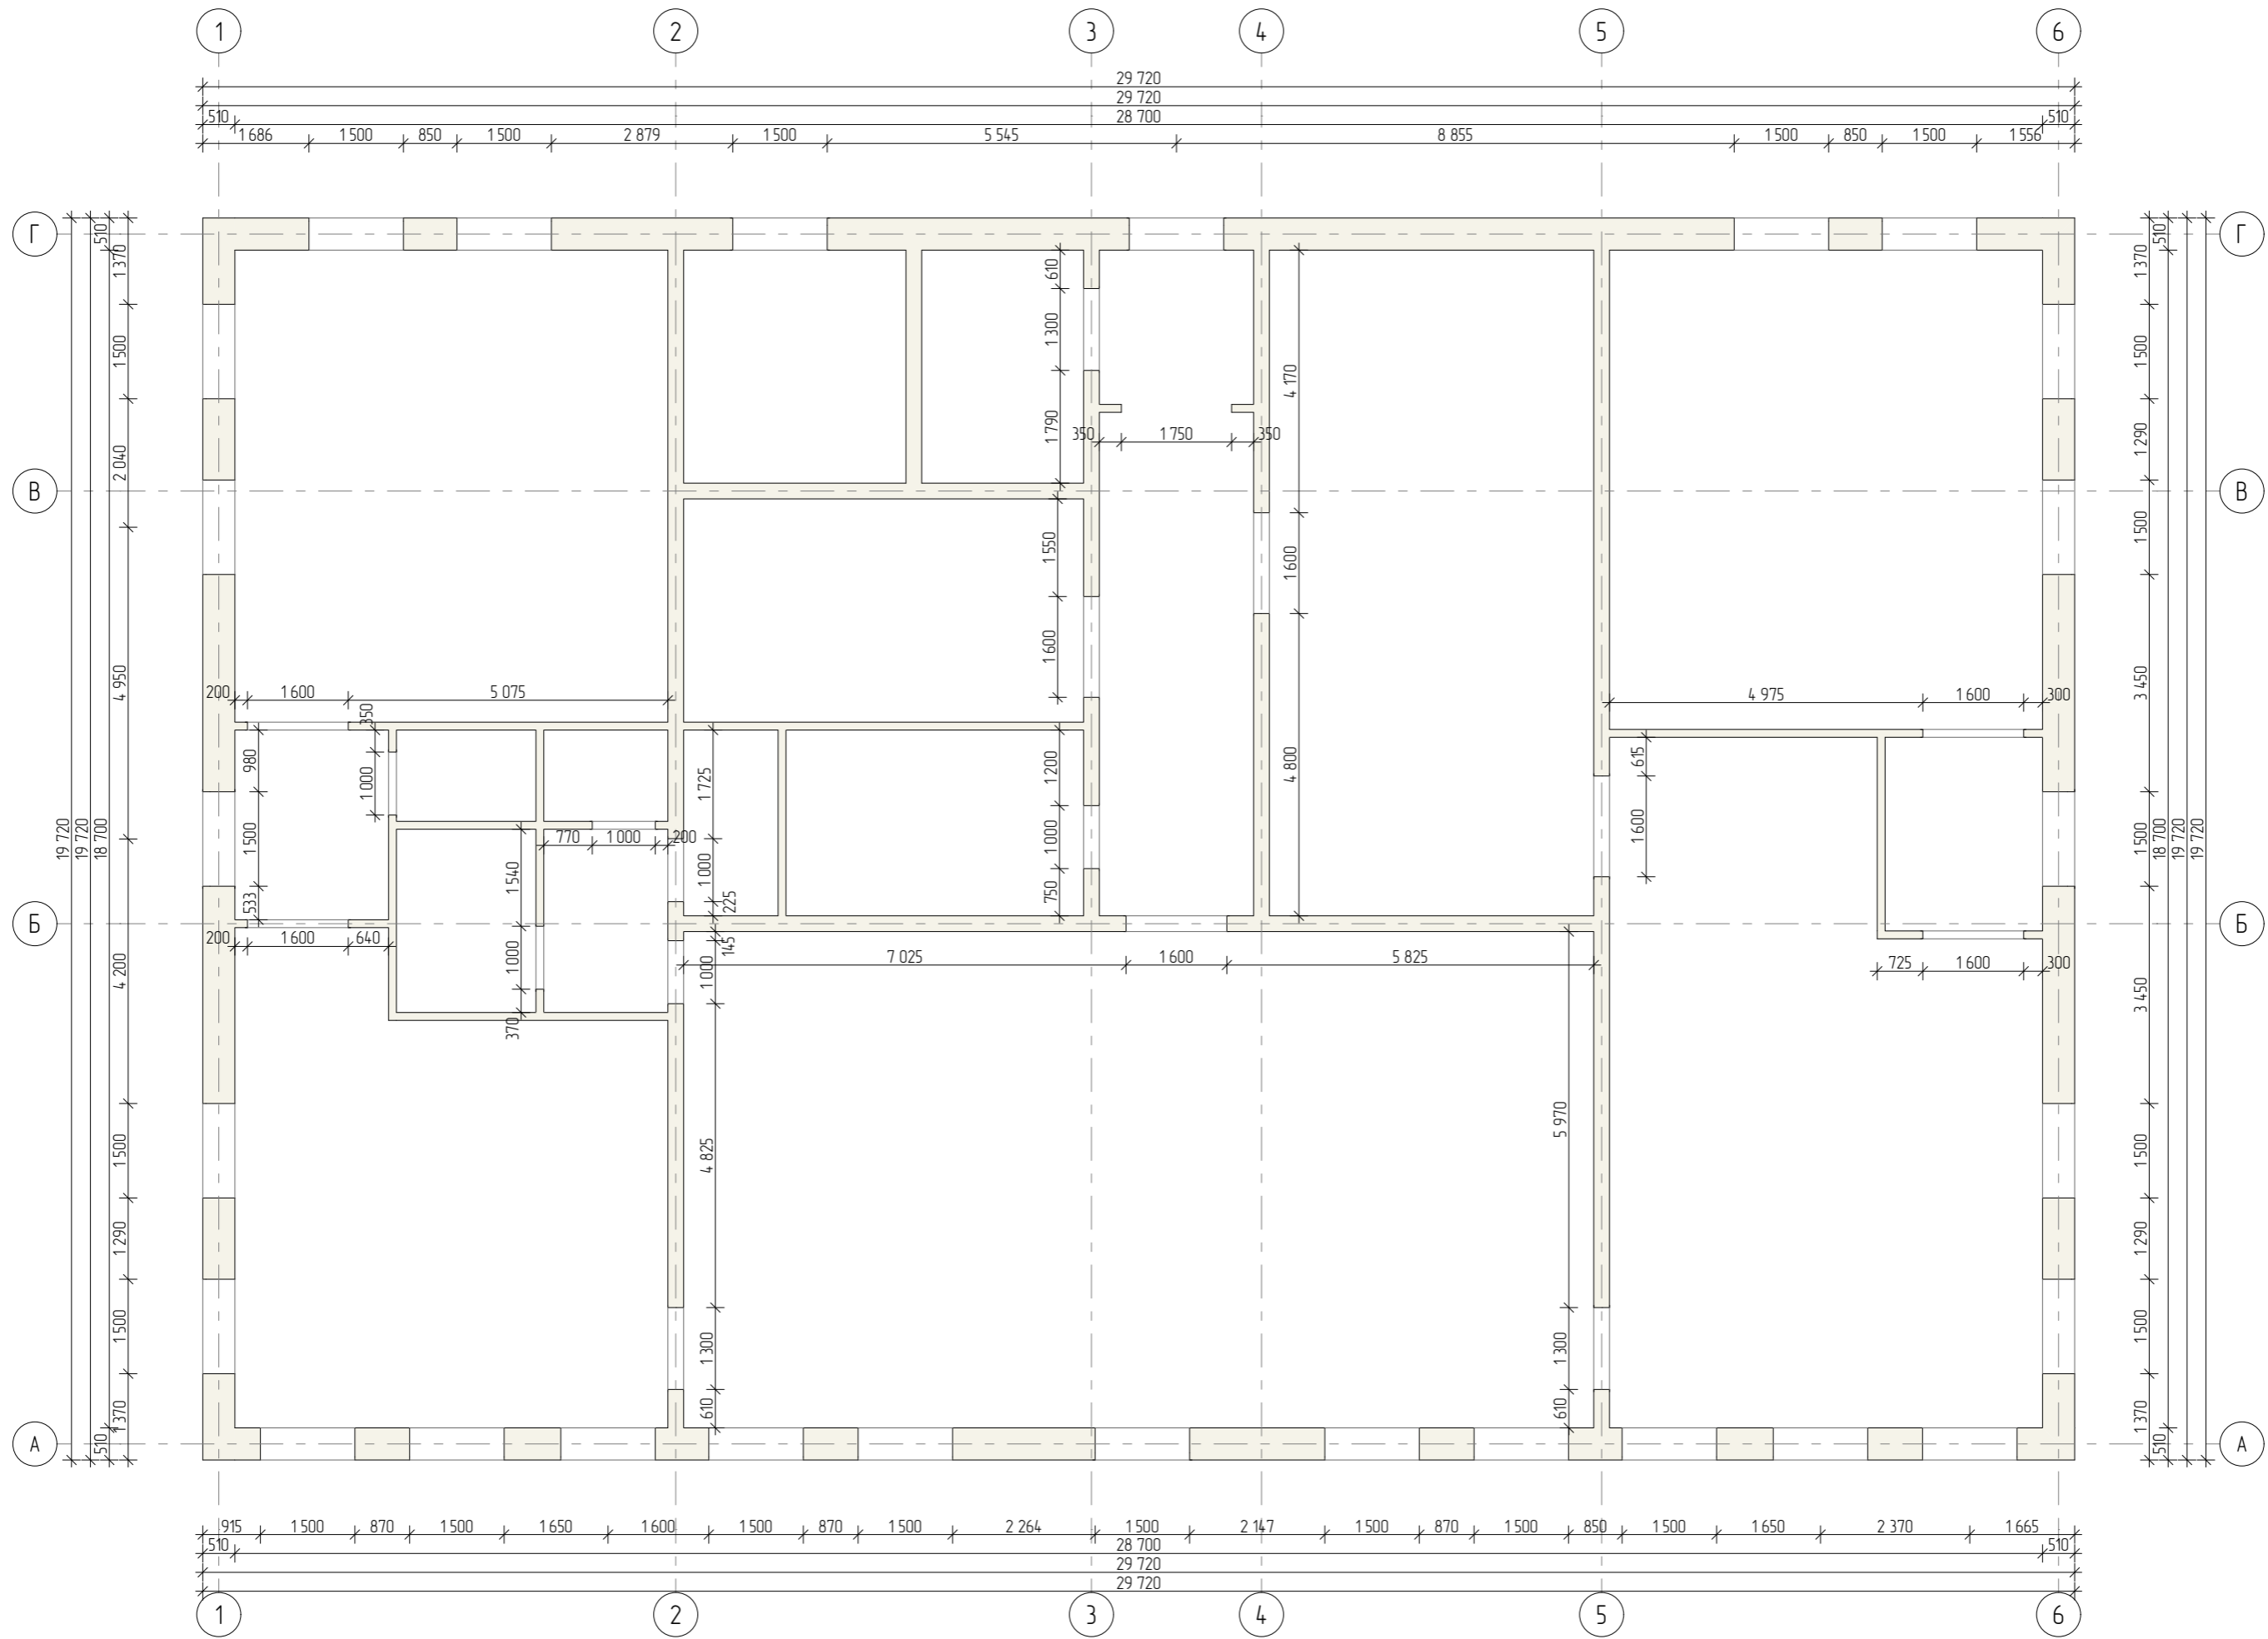

Изм.	Колуч.	Лист.	№ док.	Подп.	Дата

План проемов на отметке 0,000