Тип №41

Схема расстановки электрооборудования
для существующего положения

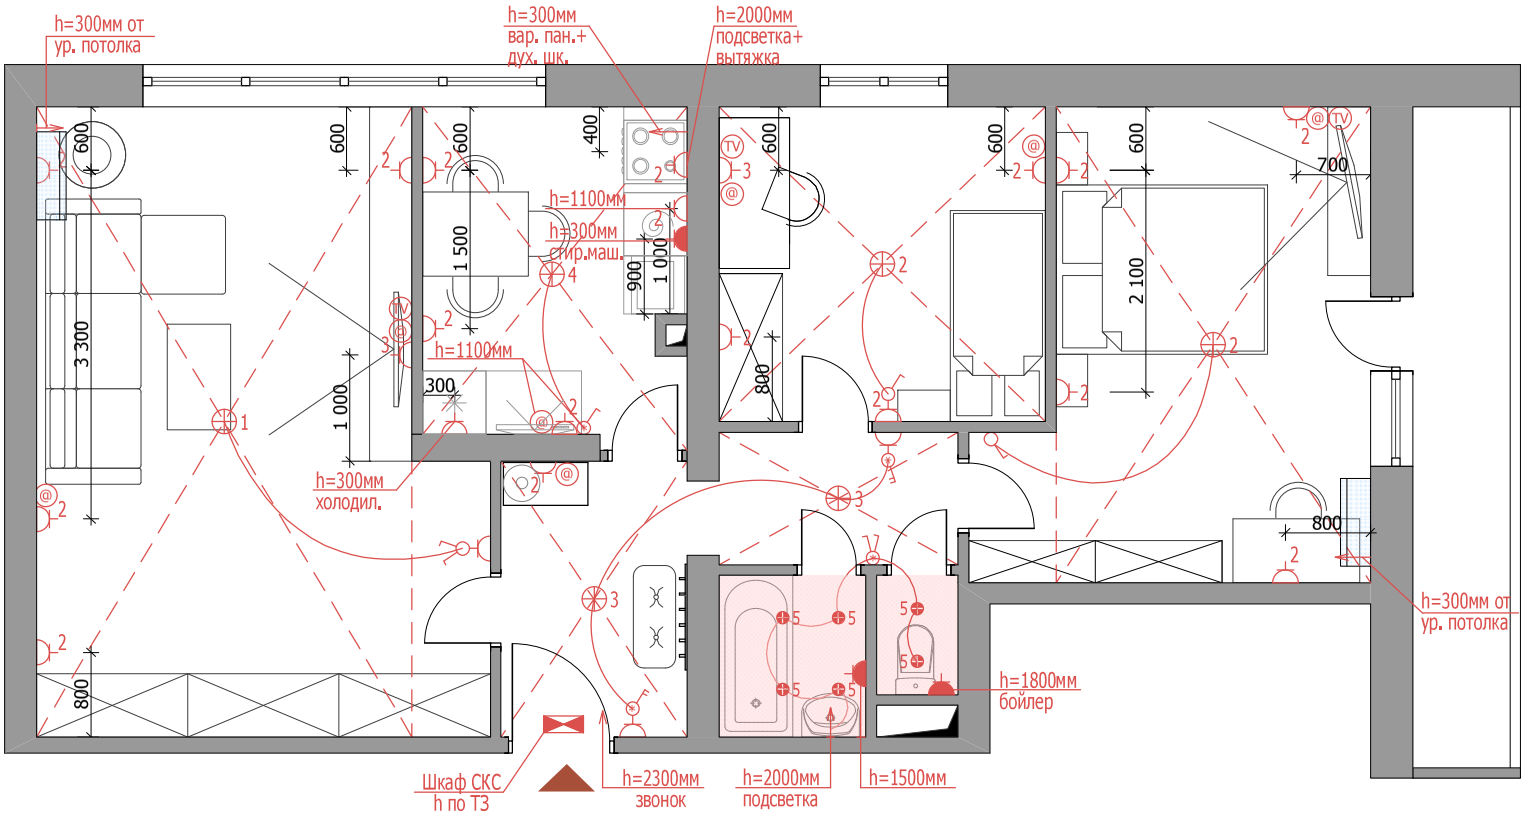

Примечание:

1. Условные обозначения см. лист 2;
2. Габариты и площади помещений уточняются в процессе натурных обмеров;
3. Линейные размеры даны в мм. и могут быть изменены в процессе производства работ;
4. Размещение электроустановочного, слаботочного, сантехнического, газового, кухонного и вентиляционного оборудования показано условно и может быть уточнено в рабочей документации и в процессе производства работ, руководствуясь действующими строительными нормами и ПУЭ.

Масштаб 1:50