



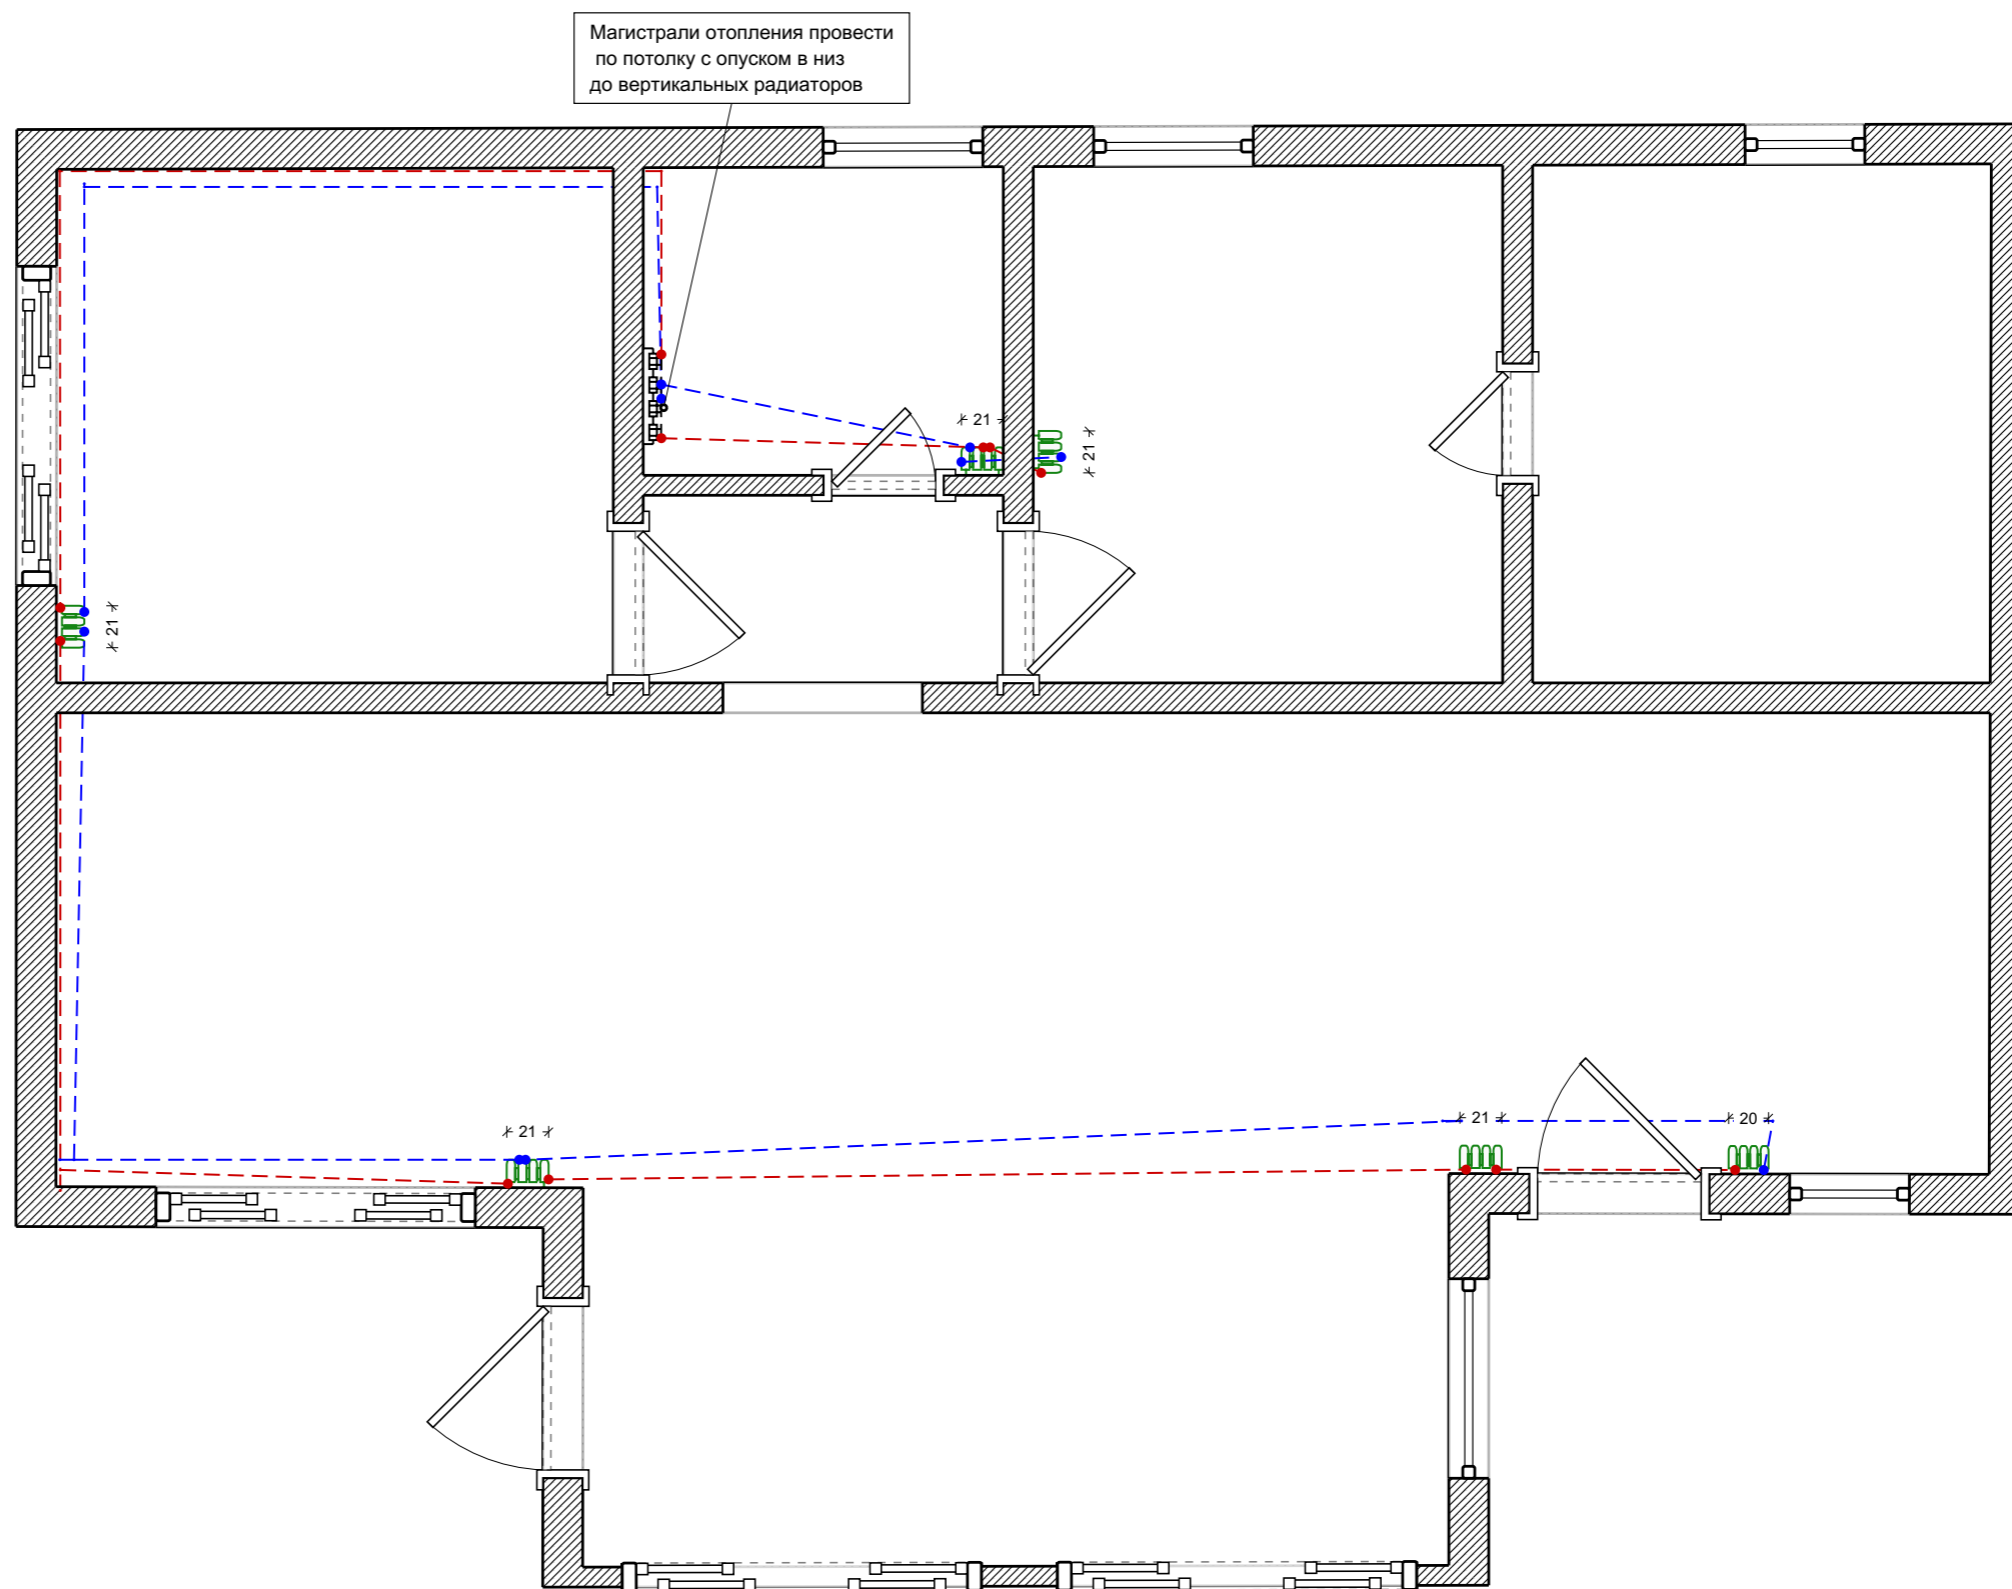
Исходный план

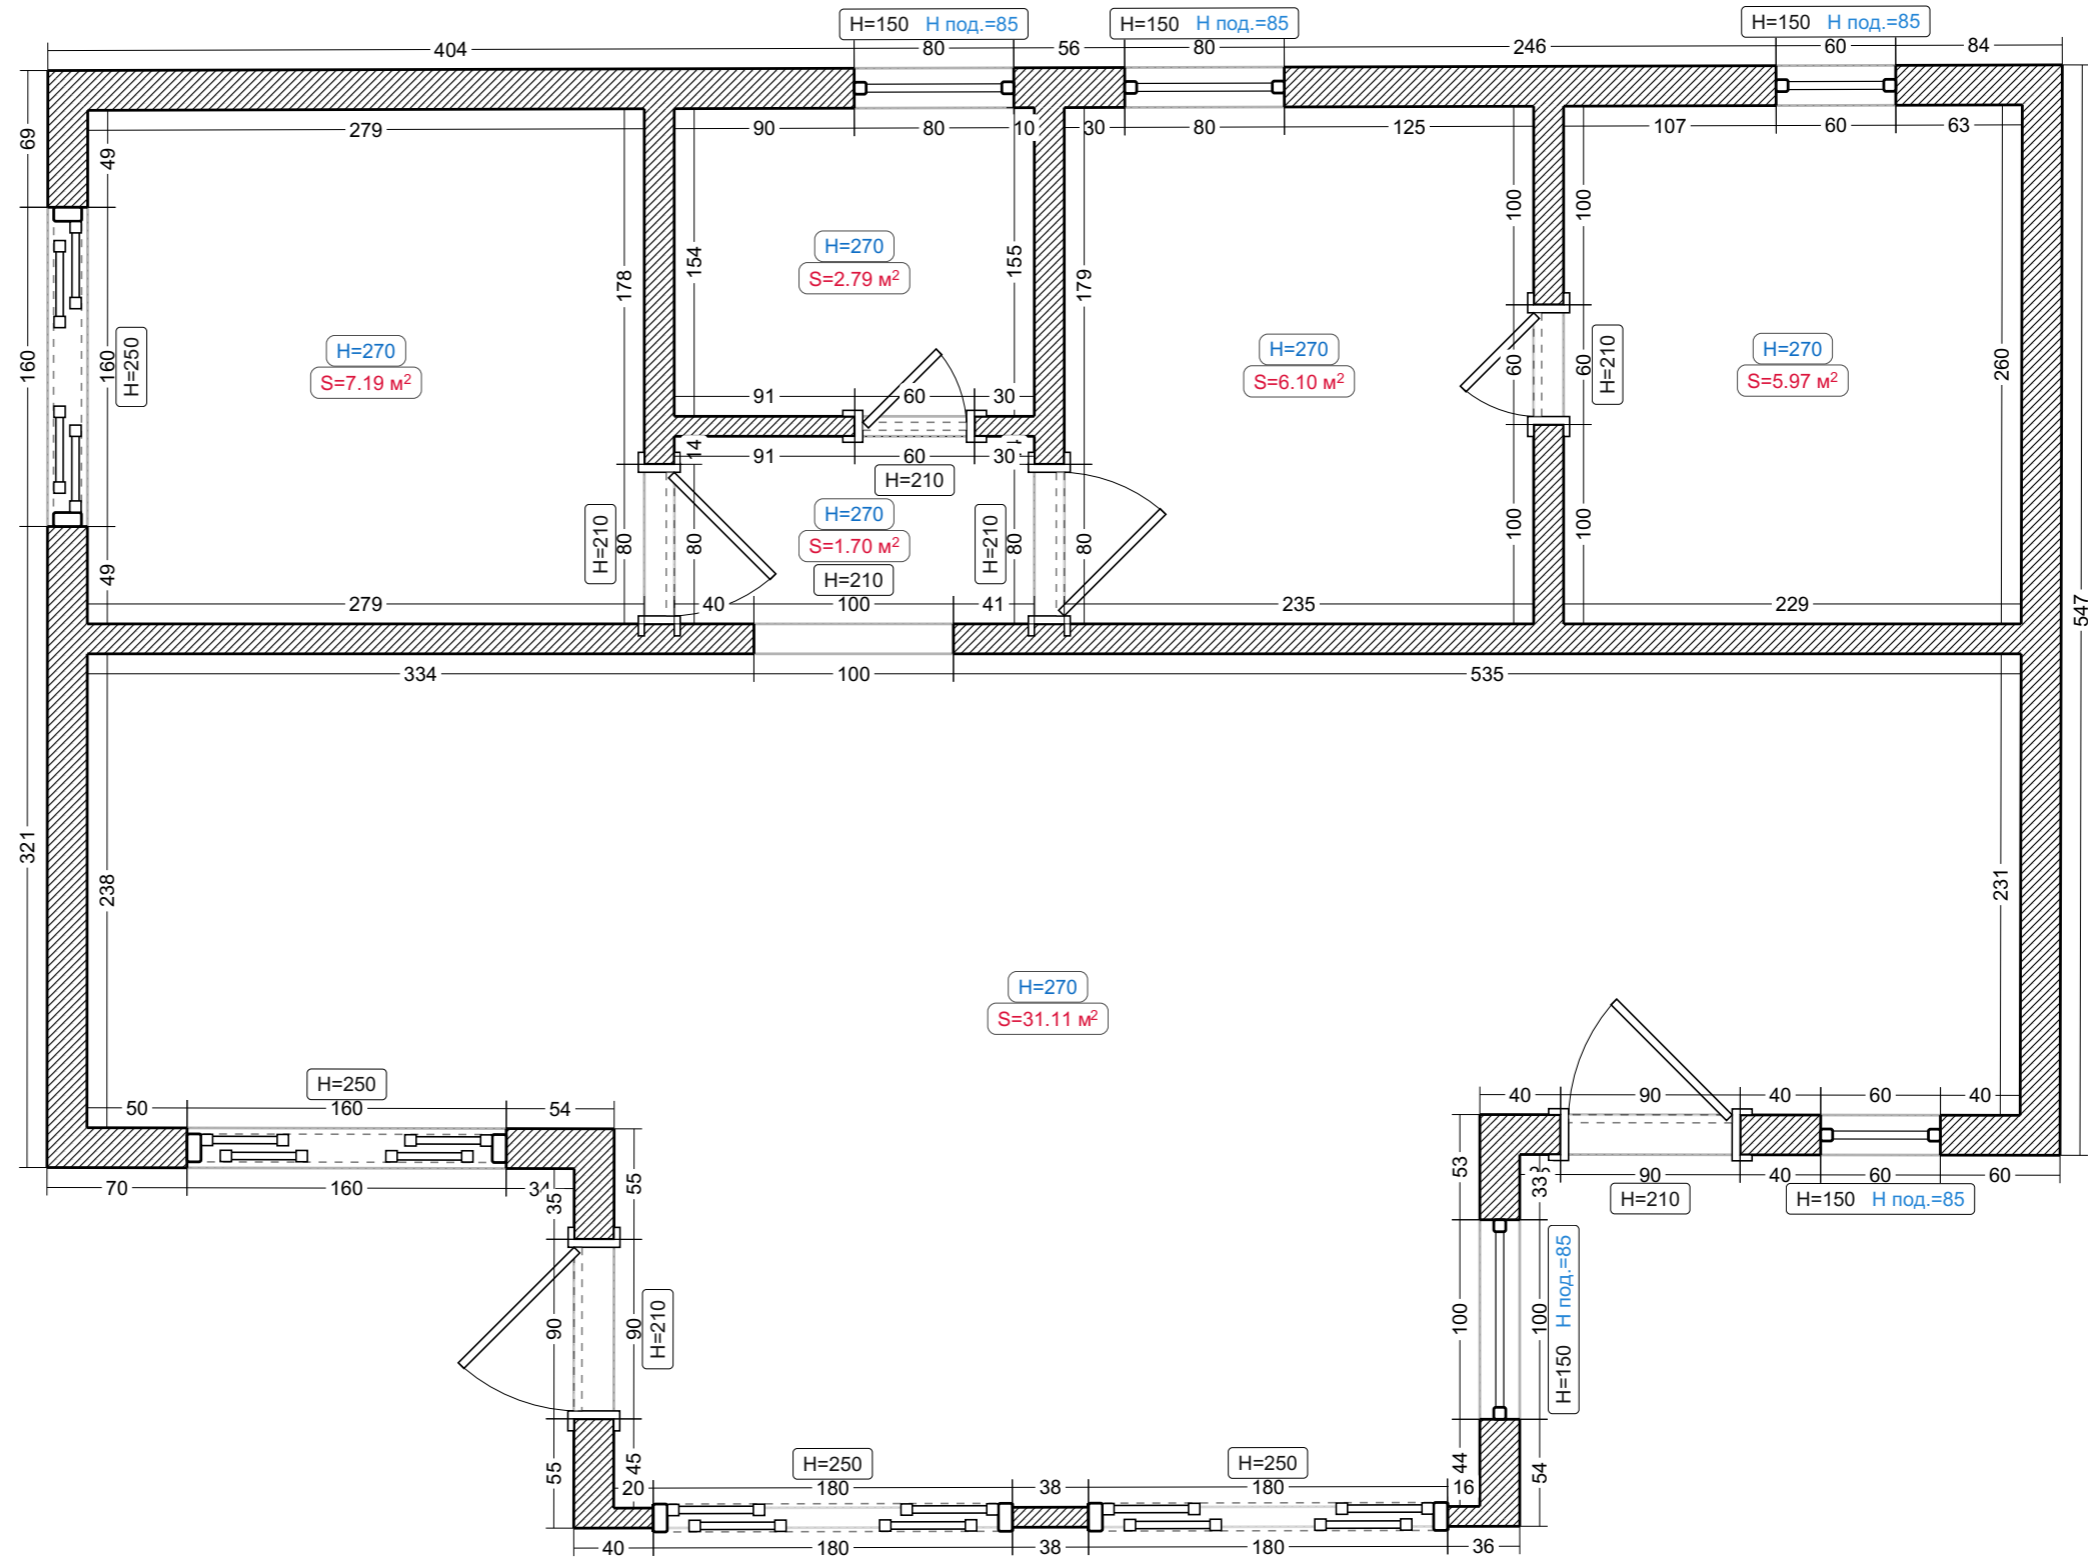


Условные обозначения:


 Существующая стена


Радиаторы



Условные обозначения:


 Радиатор вертикальный

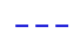 Магистраль обратная

 Отопительный коллектор

 Магистраль подачи

Водоснабжение

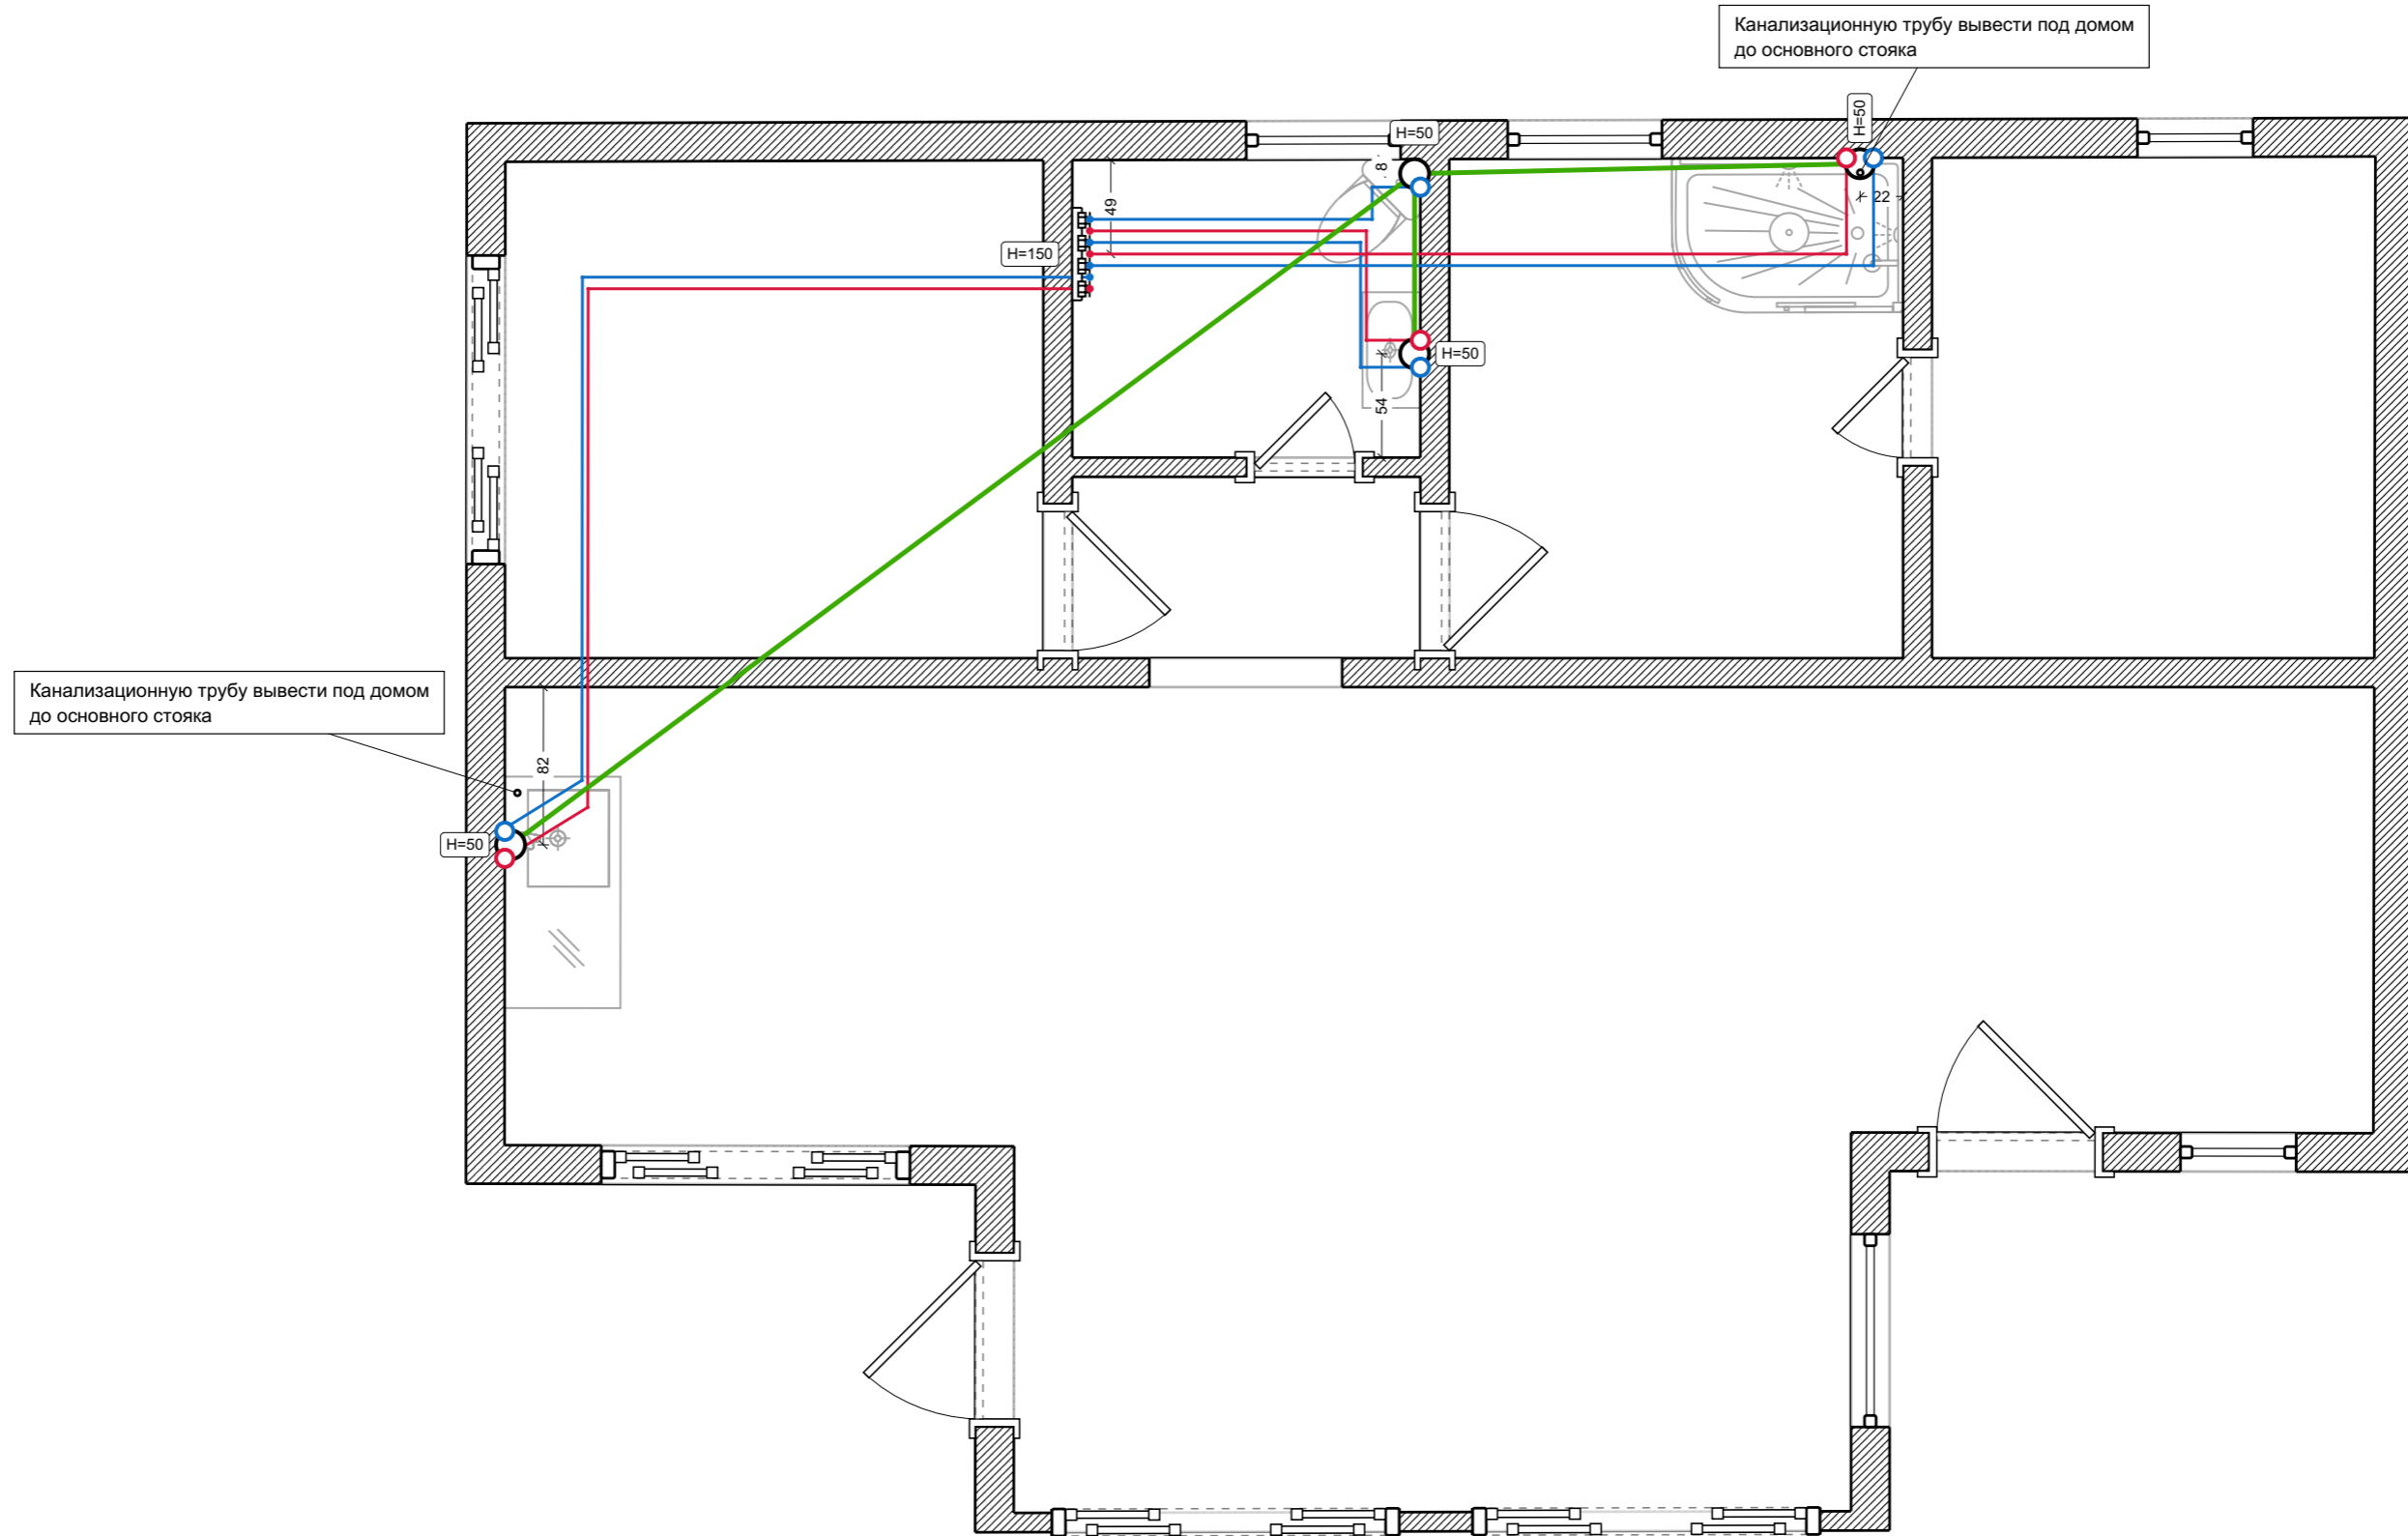

Условные обозначения:

- Вывод холодной воды
- Вывод горячей воды
- Вывод канализации

☐ Коллекторный узел

— Водопроводная труба ХВС

— Водопроводная труба ГВС

— Канализационная труба