


Вариант 2.4

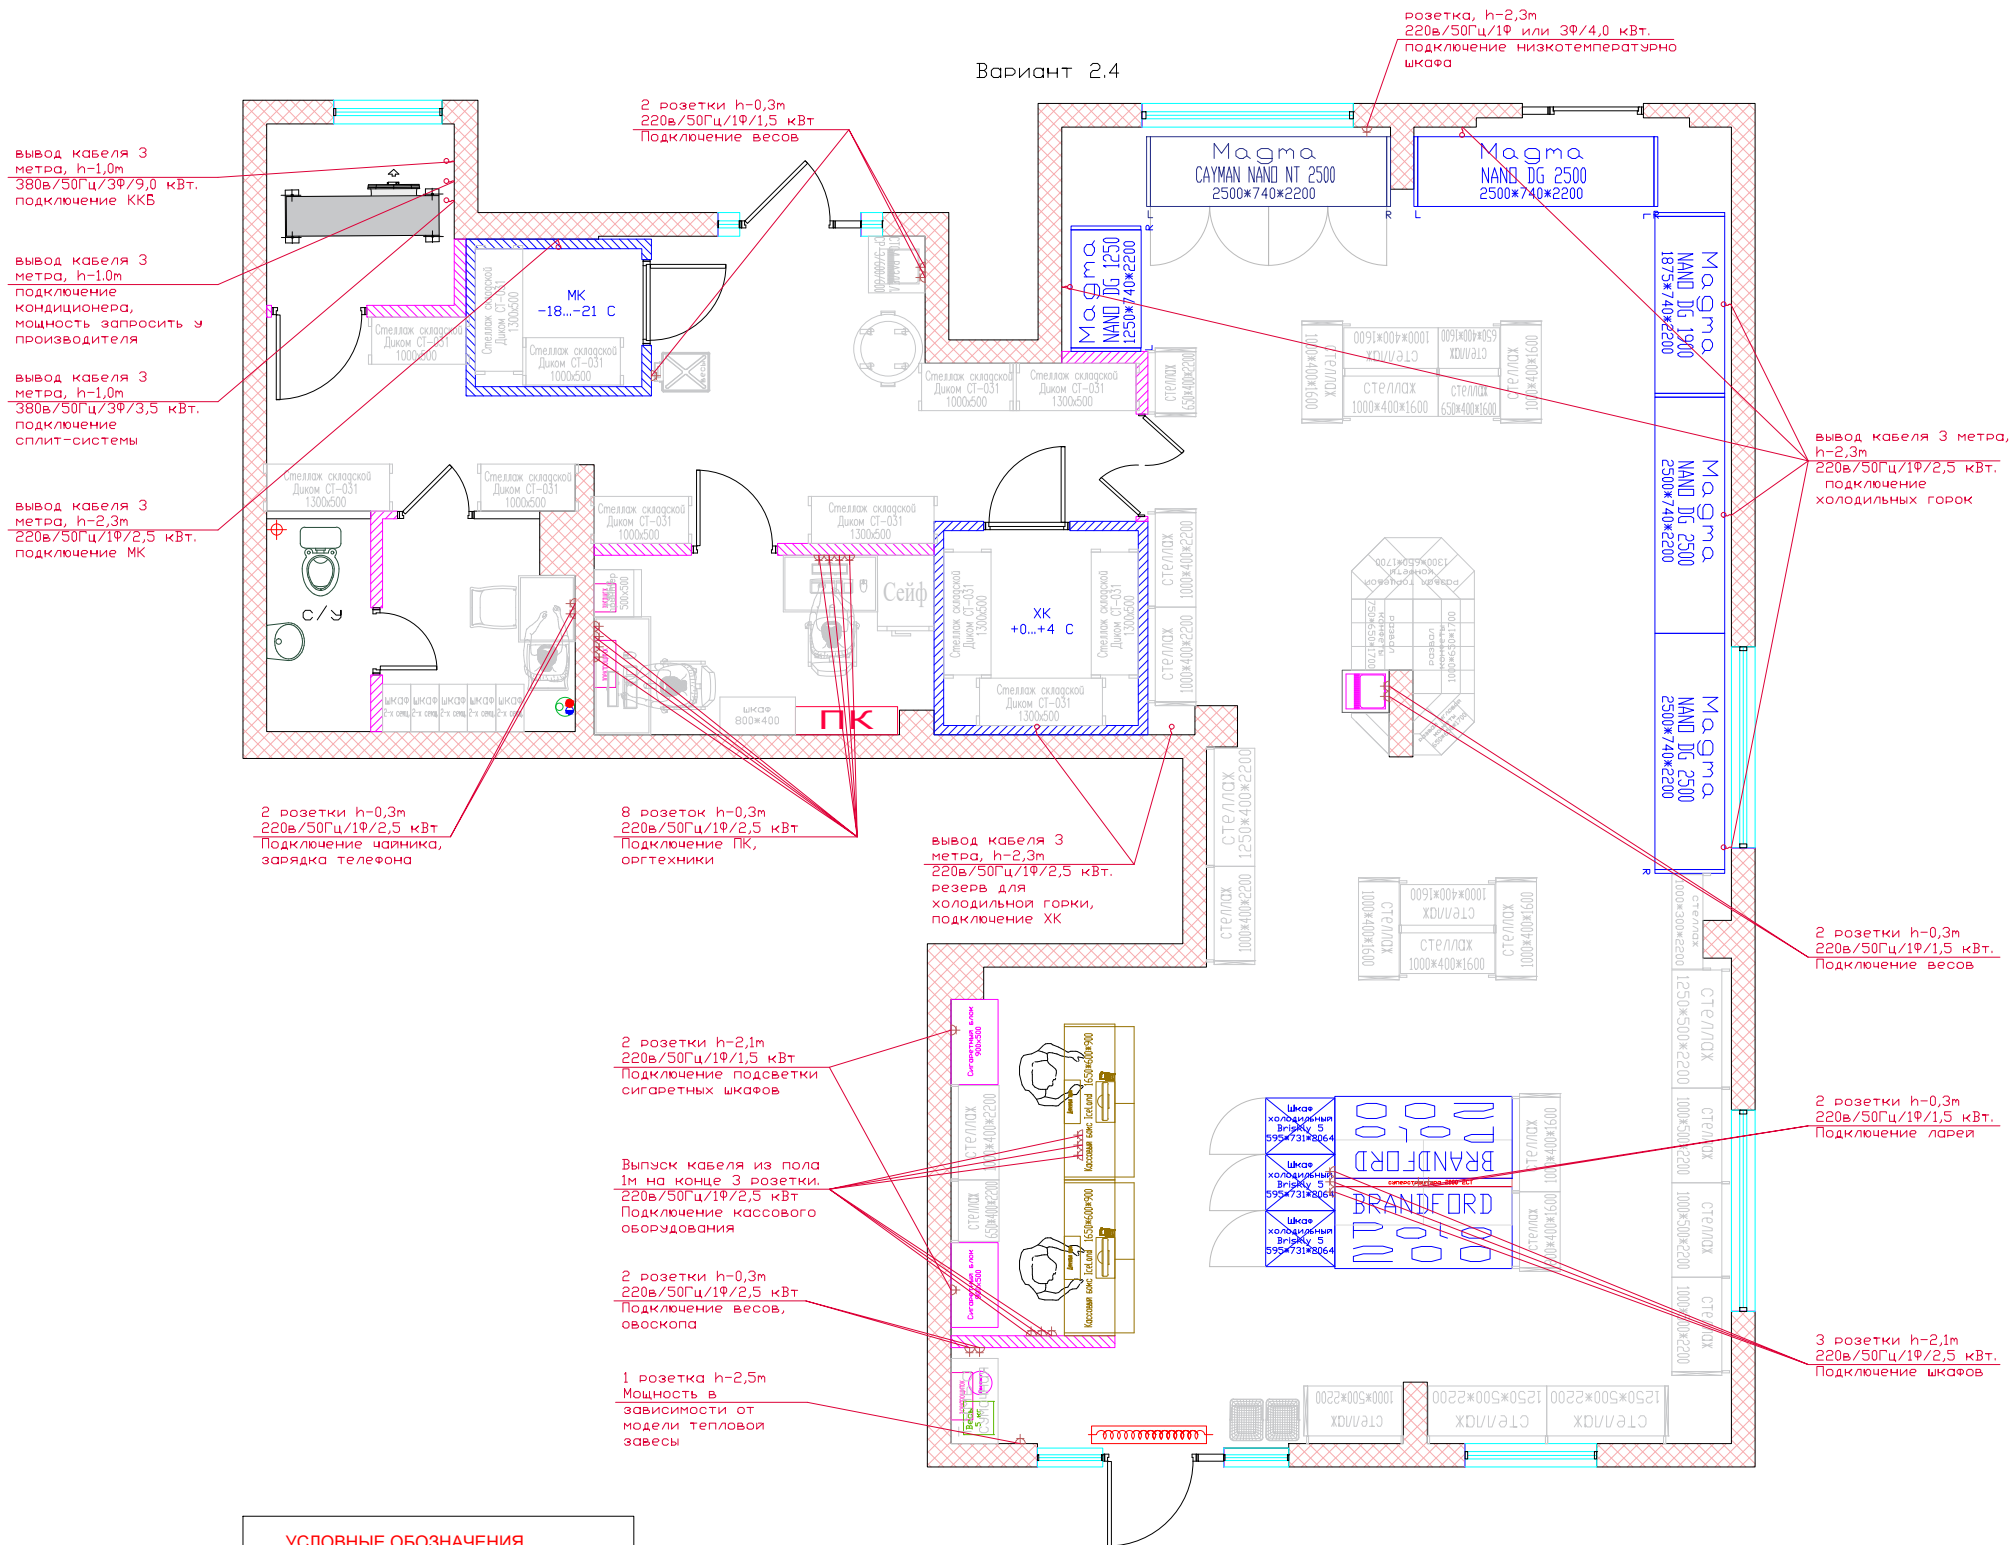

УСЛОВНЫЕ ОБОЗНАЧЕНИЯ	
h	-Высота от пола, м
φ	-Вывод провода
⬡	-Розетка электрическая

Площадь	Торг.зала	Подсобн.пом.
144,5 кв.м.	96,8 кв.м.	47,7 кв.м.
Согласовано		
Разраб.	Фамилия	Подпись
Проверил	Кондратьев А.Ю.	01.08.2024
Согласовано		
Согласовано		

г. Санкт-Петербург, ул.
Авиаконструкторов 54 стр. 1

Подписи сторон:
Покупатель:
С расстоянкой оборудования
и размерами согласен: _____
М.П.

План электрических
розеток

1937342, г. Санкт-Петербург,
Красногвардейский пер. 23 Лит Е

Примечания: **Вариант 2.4**
Формат: «у дома»