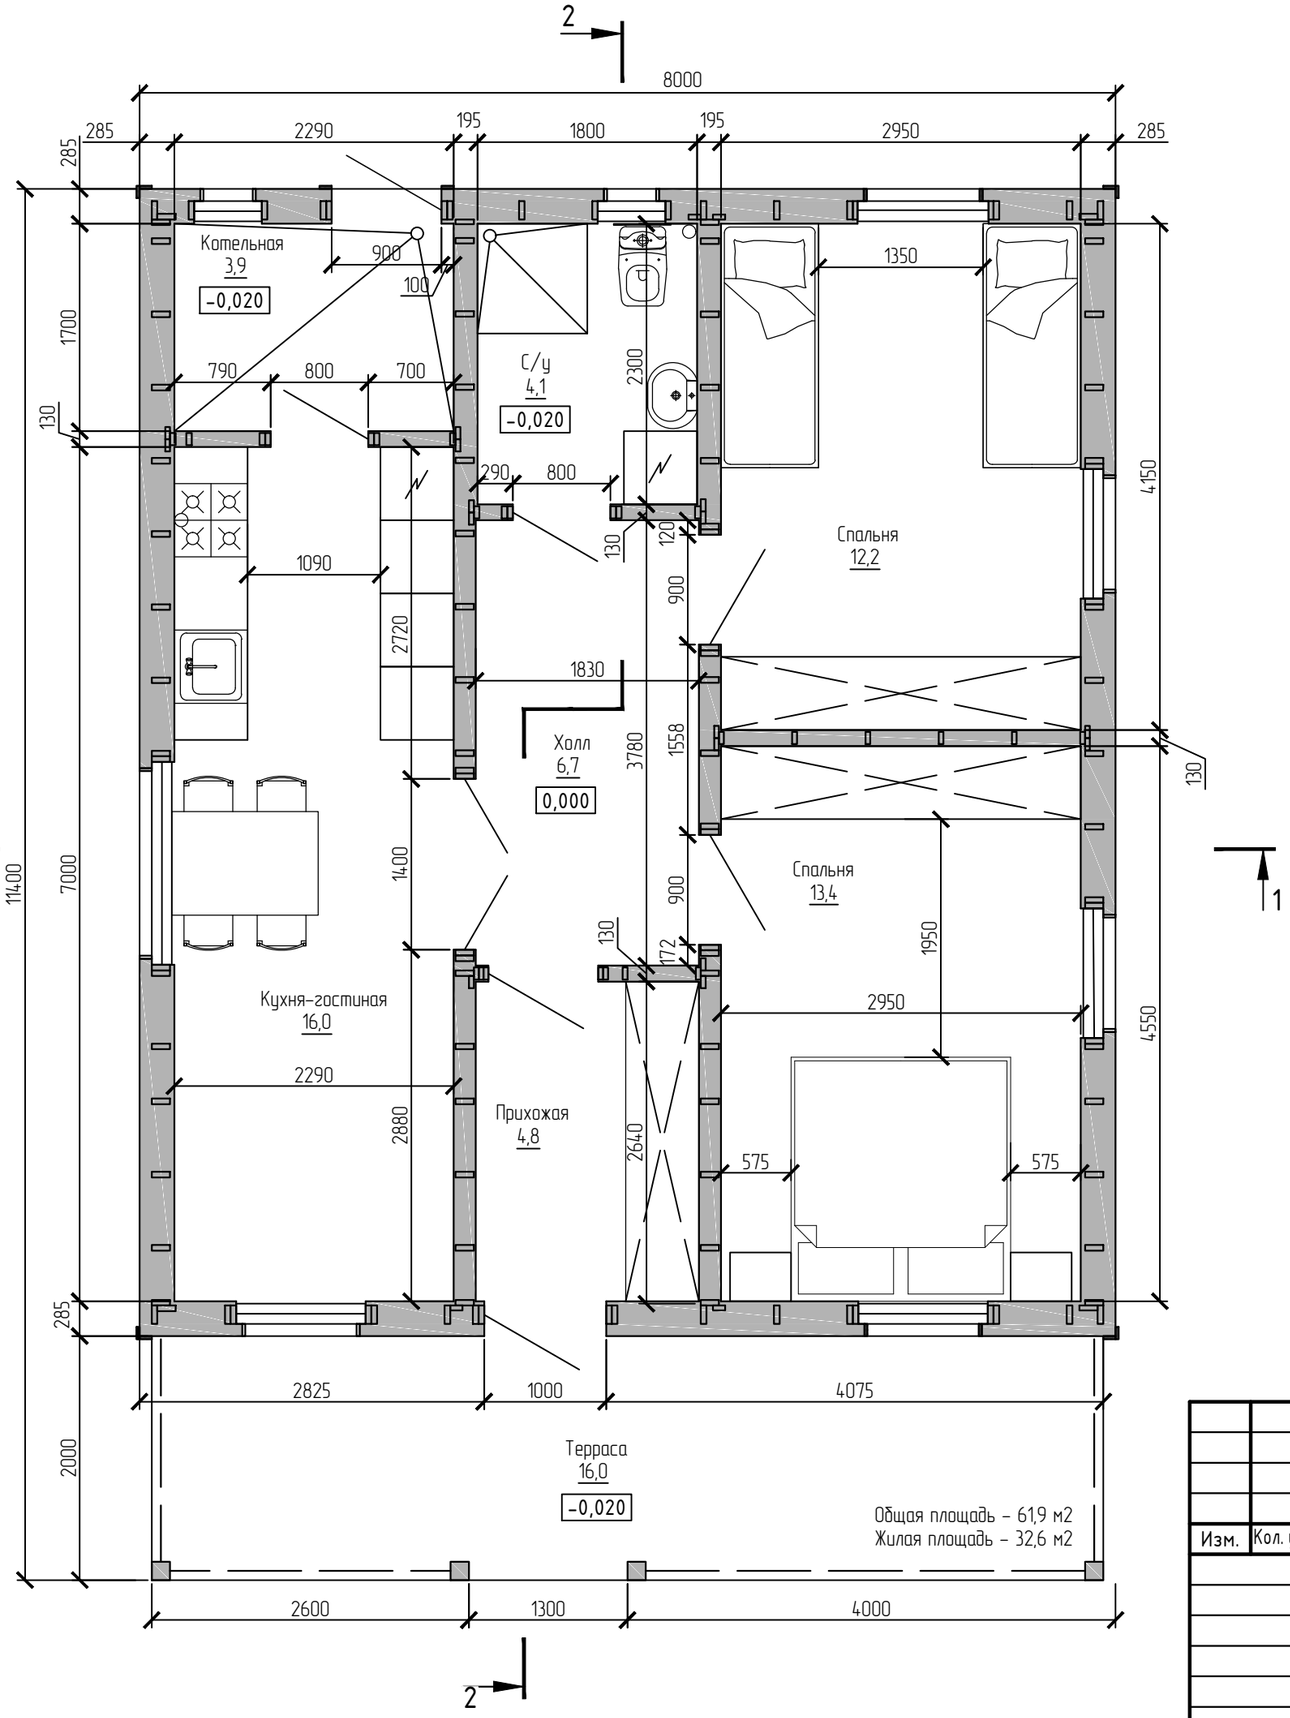

Изм.	Кол. уч.	Лист	№ док.	Подп.	Дата

Стадия	Лист	Листов

План 1го этажа

Согласовано

Взам. инв. №

Подпись и дата

Инв. № подл.

Формат А3