


№	Размеры	Кол-во	Прим.	№	Размеры	Кол-во	Прим.
1.1	3820x1190x100	1	RAL 7024	1.12	7010x1190x100	1	RAL 7024
1.2	3820x1000x100	5	RAL 7024	1.13	7010x1000x100	6	RAL 7024
1.3	5980x1190x100	3	RAL 7024	1.14	2870x1190x100	1	RAL 7024
1.4	5980x1000x100	16	RAL 7024	1.15	950x1190x100	1	RAL 7024
1.5	990x1000x100	10	RAL 7024	1.16	750x1190x100	1	RAL 7024
1.6	990x1190x100	1	RAL 7024	1.17	6770x1000x100	6	RAL 7024
1.7	4120x1190x100	1	RAL 7024	1.18	6355x1190x100	1	RAL 7024
1.8	6220x1000x100	8	RAL 7024	1.19	7710x1000x100	6	RAL 7024
1.9	1220x1000x100	2	RAL 7024	1.20	1895x1190x100	1	RAL 7024
1.10	6220x1190x100	1	RAL 7024	1.21	1895x1000x100	3	RAL 7024
1.11	4740x1190x100	1	RAL 7024	1.22	6080x1000x100	3	RAL 7024
				1.23	220x1190x100	1	RAL 7024
				1.24	150x1190x100	1	RAL 7024

Данный документ не подлежит размножению или передаче другим организациям и лицам без согласия ООО "АР-ГРУПП"

24.10.110.01-AP					
Производственное здание, расположенное на земельном участке с кадастровым номером 47:26:0805005:495					
Изм.	Кол-во	Лист № док	Подп.	Дата	
Разраб.	Рянова				
ГИП	Фаттахов				
Н. контр	Рянова				
					Стация Лист Листов
					П 4
Раскладка сэндвич-панелей					ООО "АР-ГРУПП"

План кровли

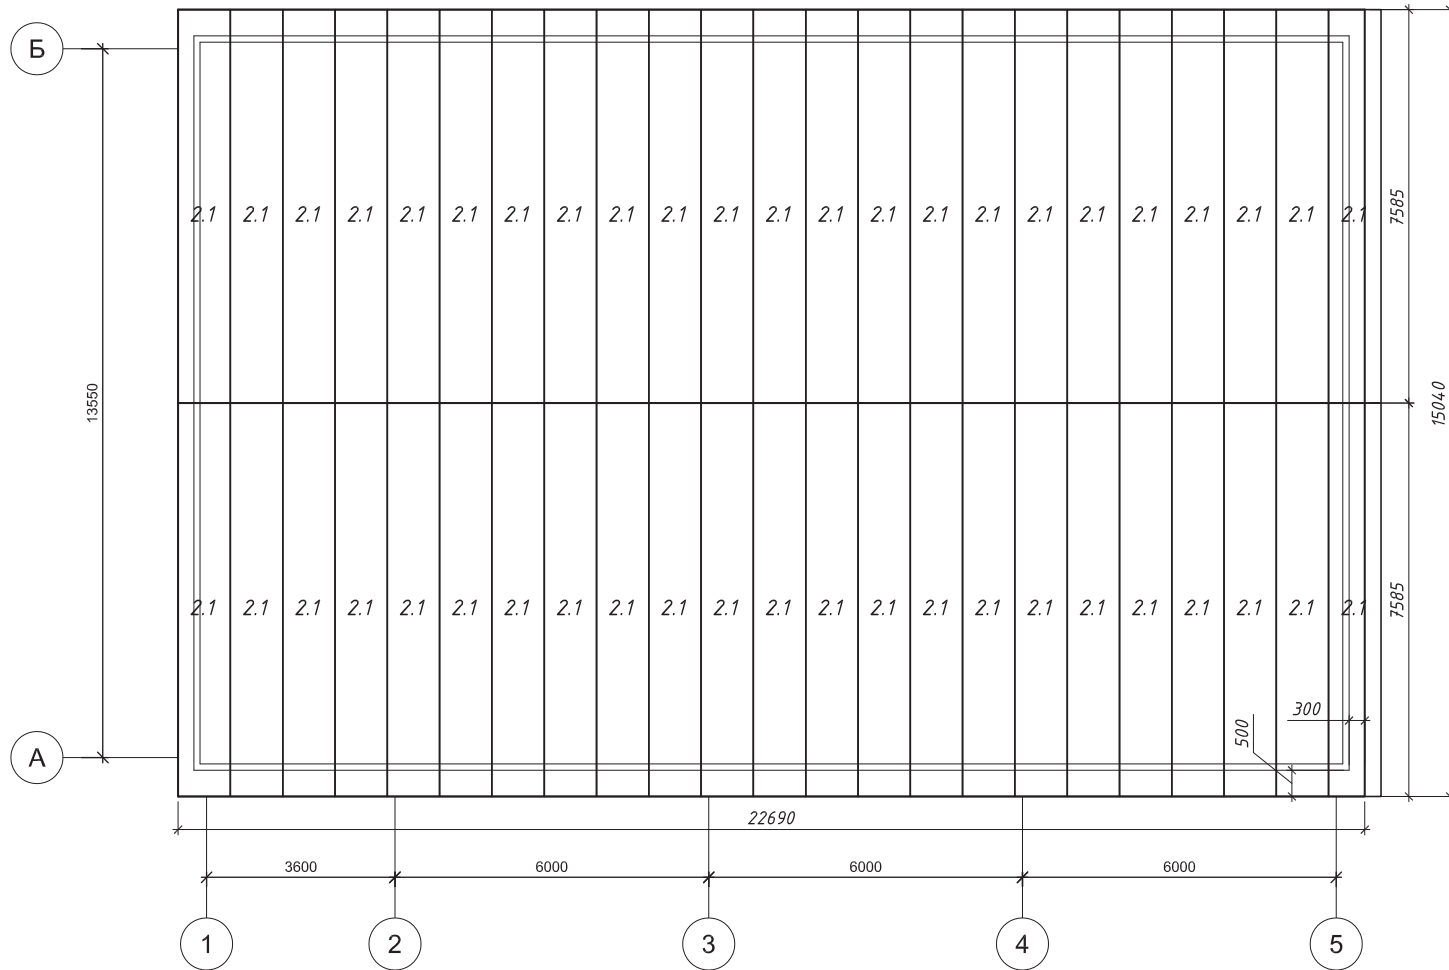

Согласовано			
Взам. инв. №			
Подп. и дата			
Инв. № подл.			

№	Размеры	Кол-во	Прим.
2.1	7625x1000x120	46	RAL 7024

Данный документ не подлежит размножению или передаче другим организациям и лицам без согласия ООО "АР-ГРУПП"

24.10.110.01-АР					
Производственное здание, расположенное на земельном участке с кадастровым номером 47:26:0805005:495					
Изм.	Кол.уч.	Лист	№ док.	Подп.	Дата
Разраб.	Раянова			<i>[Signature]</i>	
ГИП	Фаттахов			<i>[Signature]</i>	
Н. контр	Раянова			<i>[Signature]</i>	
Раскладка кровельных сэндвич-панелей				Стадия	Лист
				П	5
				Листов	
				000 "АР-ГРУПП"	