



Заказчик: Заказчик

Адрес проекта: Адрес проекта

студия
архитектурного проектирования
и интерьерного дизайна

adk
studio.ru

Реконструкция загородного дома
альбом: Наименование здания

Статус проекта: п Раздел: AP

Номер проекта: 648

Заказчик (уполномоченное лицо):

Исполнитель (ADK-studio):

Дата сдачи проекта: Дата

СОСТАВ ПРОЕКТА

Лист	Наименование	Примечание
.0	Начальный вид	
01	Общие данные	
02	Фасад 1 - 2.	
03	Фасад А - Б.	
03.1	Фасад Б - А.	
03.2	Фасад 2 - 1.	
04	Аксонометрия. Несущий каркас.	
05	План на отметке 1.2.	
06	План металлического основания.	
07	Стропильная система.	
08	План кровли.	
09	Разрез 1-1.	
10	Разрез 2-2.	

Пояснения.

Постройка представляет из себя навес над дизель генератором аварийного питания загородного дома. Решена в виде двух скатов опирающихся через ригельно - балочную систему на четыре деревянные стойки. Стойки имеют опирание на металлическое основание, которое, является лагами для устройства досчатого настила. Стойки крепятся к металлическому основанию через базу- пластину приваренную на ребро с помощью двух болтов М16.

Взам. инв. №

Подп. и дата

Инв. № подл.

648 - AP

Адрес проекта

Изм. Кол.уч. Лист № док. Подп. Дата

Наименование здания.

Стадия

Лист

Листов

П

01

Общие данные


Название / логотип

Согласовано

Взам. инв. №

Подп. и дата

Инв. № подл.

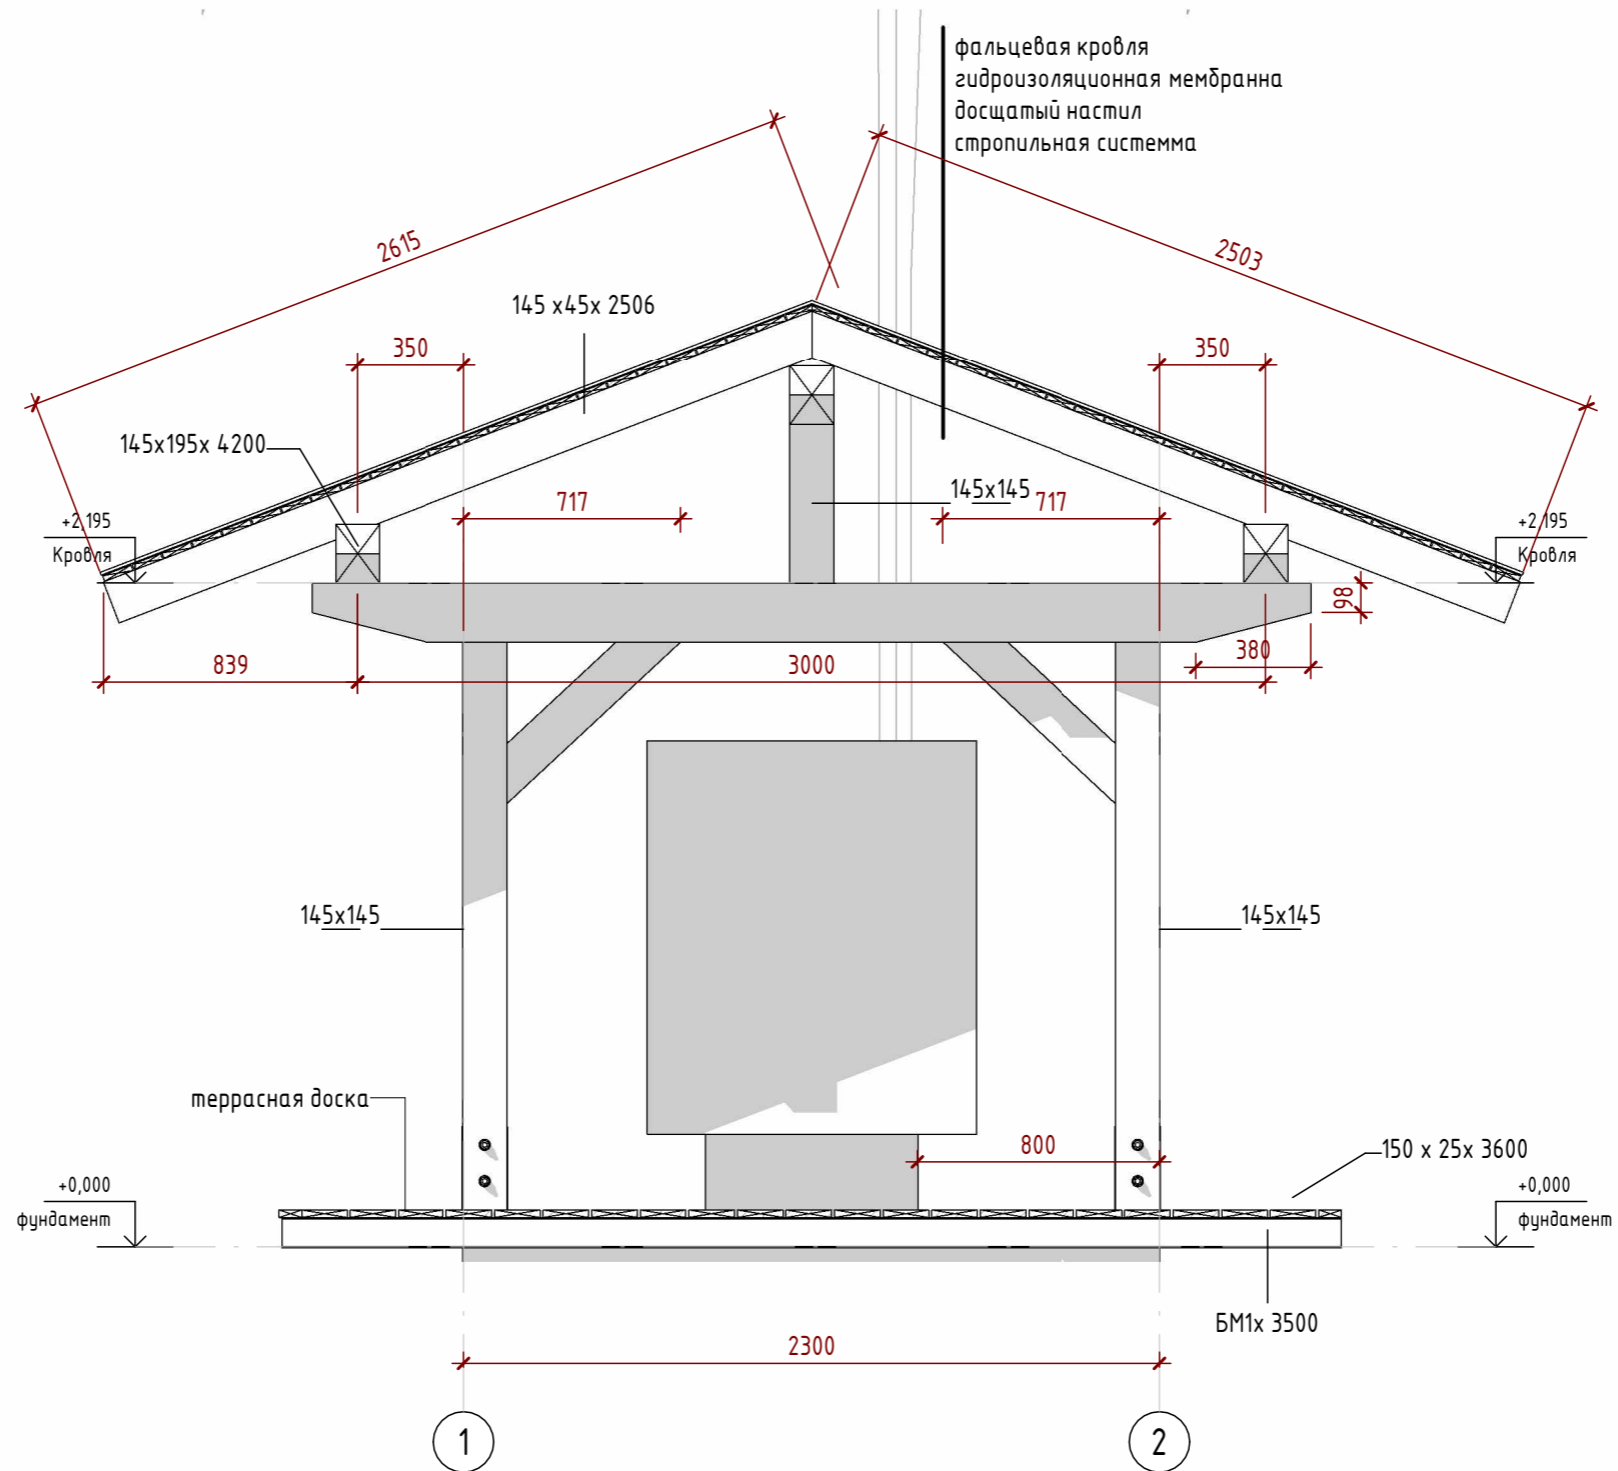

Примечания:


1. За отметку 0.00 принять отметку верха плиты основания.
2. Использовать только сухую древесину в соответствии с СП 64.13330.2017.
3. Тонировать древесину в цвет основного дома.

648

Реконструкция загородного дома

Изм.	Кол.уч	Лист	№ док.	Подпись	Дата				
Руководитель	Руководитель					Навес генератора	Стадия	Лист	Листов
ГАП								02	
ГИП									
Разработал	Разработал					Фасад 1 - 2.	 студия интерьерного дизайна и архитектурного проектирования		
Проверил	Проверил								


D:\work\648 - Навес для генератора\Рабочие\648_карты.rvt

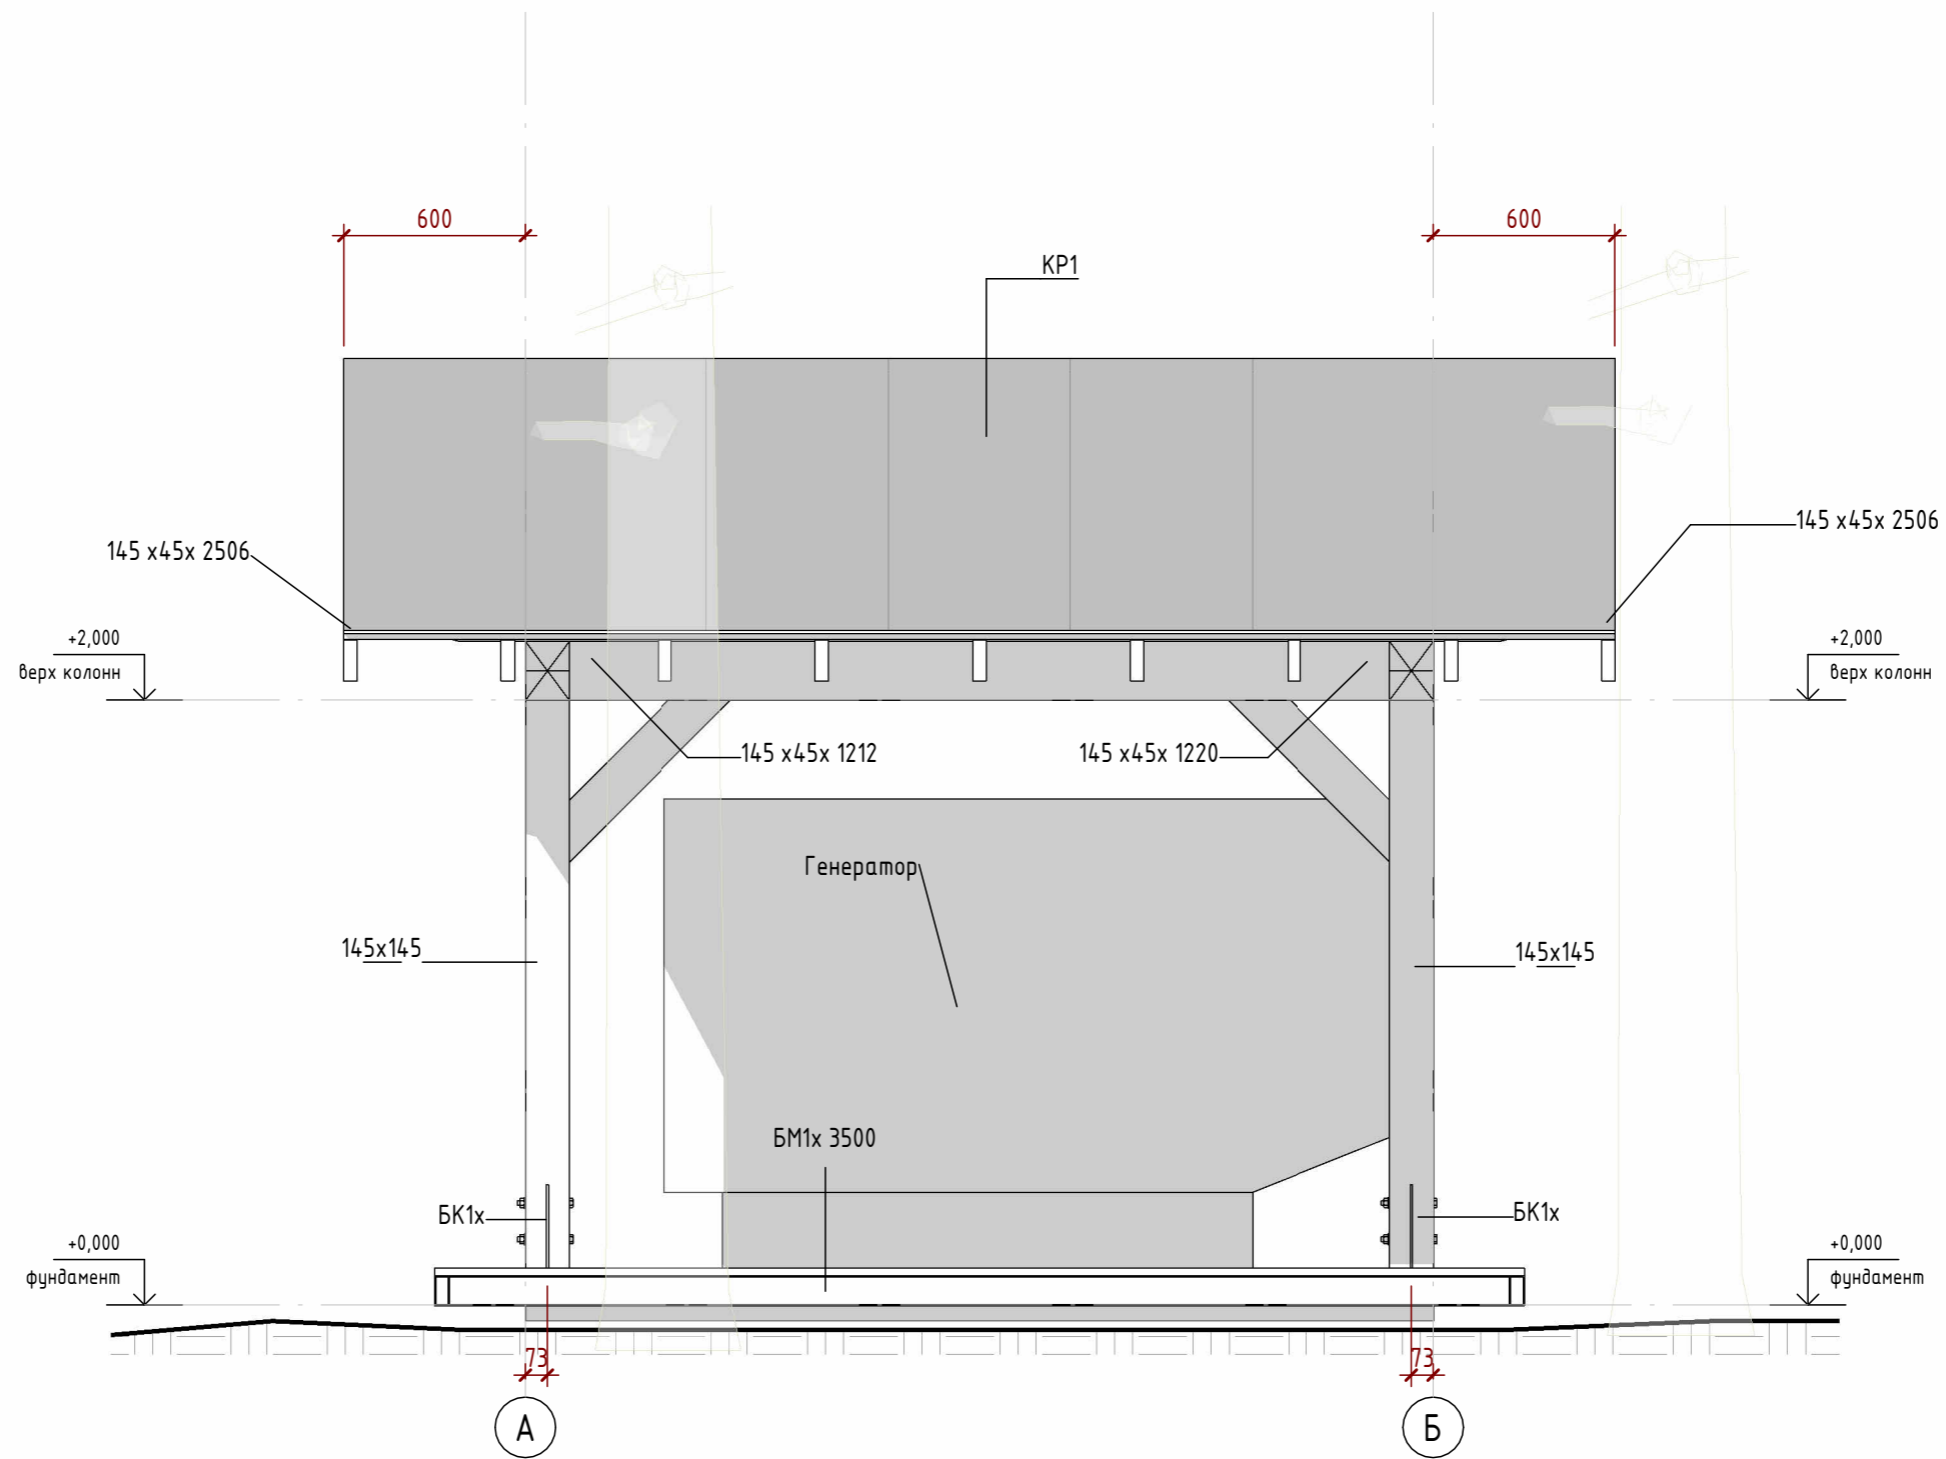

Примечания:

1. За отметку 0.00 принять отметку верха плиты основания.
2. Использовать только сухую древесину в соответствии с СП 64.13330.2017.
3. Тонировать древесину в цвет основного дома.

						648			
						Реконструкция загородного дома			
Изм.	Кол.уч	Лист	№ док.	Подпись	Дата	Навес генератора	Стадия	Лист	Листов
Руководитель	Руководитель							03	
ГАП						Фасад А - Б.	 студия интерьерного дизайна и архитектурного проектирования		
Разработал	Разработал								
Проверил	Проверил								

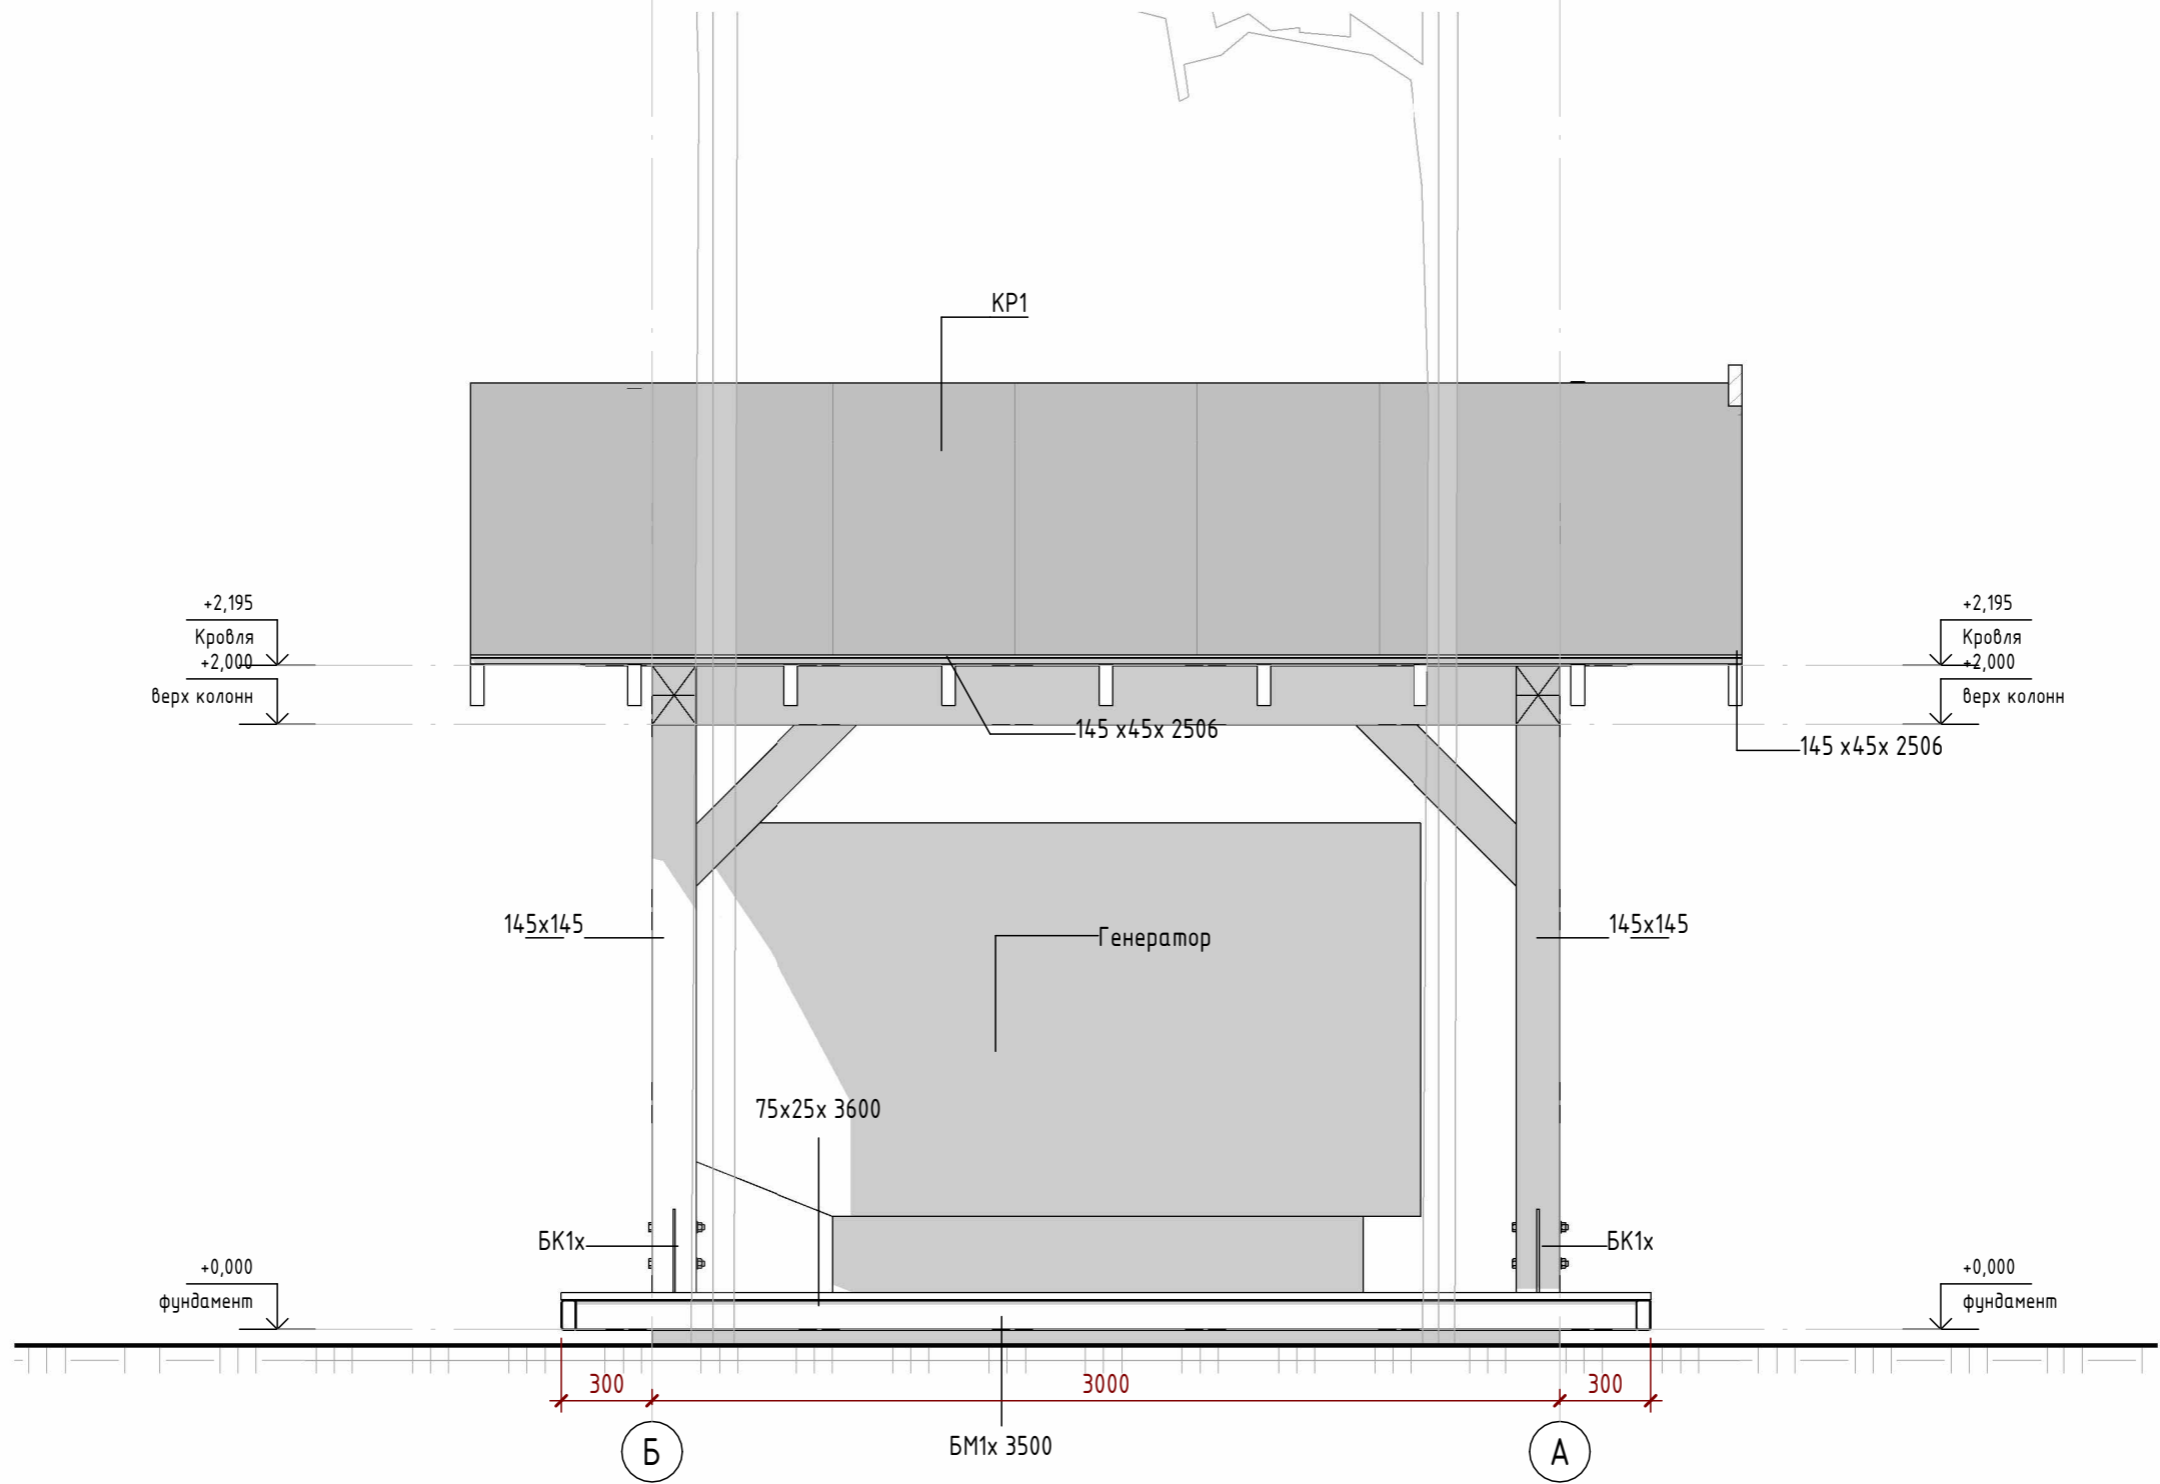


- Примечания:
1. За отметку 0.00 принять отметку верха плиты основания.
 2. Использовать только сухую древесину в соответствии с СП 64.13330.2017.
 3. Тонировать древесину в цвет основного дома.

						648			
						Реконструкция загородного дома			
Изм.	Кол.уч	Лист	№ док.	Подпись	Дата	Навес генератора	Стадия	Лист	Листов
Руководитель	Руководитель							03.1	
ГАП						Фасад Б - А.	 студия интерьерного дизайна и архитектурного проектирования		
Разработал	Разработал								
Проверил	Проверил								

Согласовано			
Ивл. № подл.	Подп. и дата	Взам. инв. №	


D:\work\648 - Навес для генератора\Работа\648 - модель.rvt

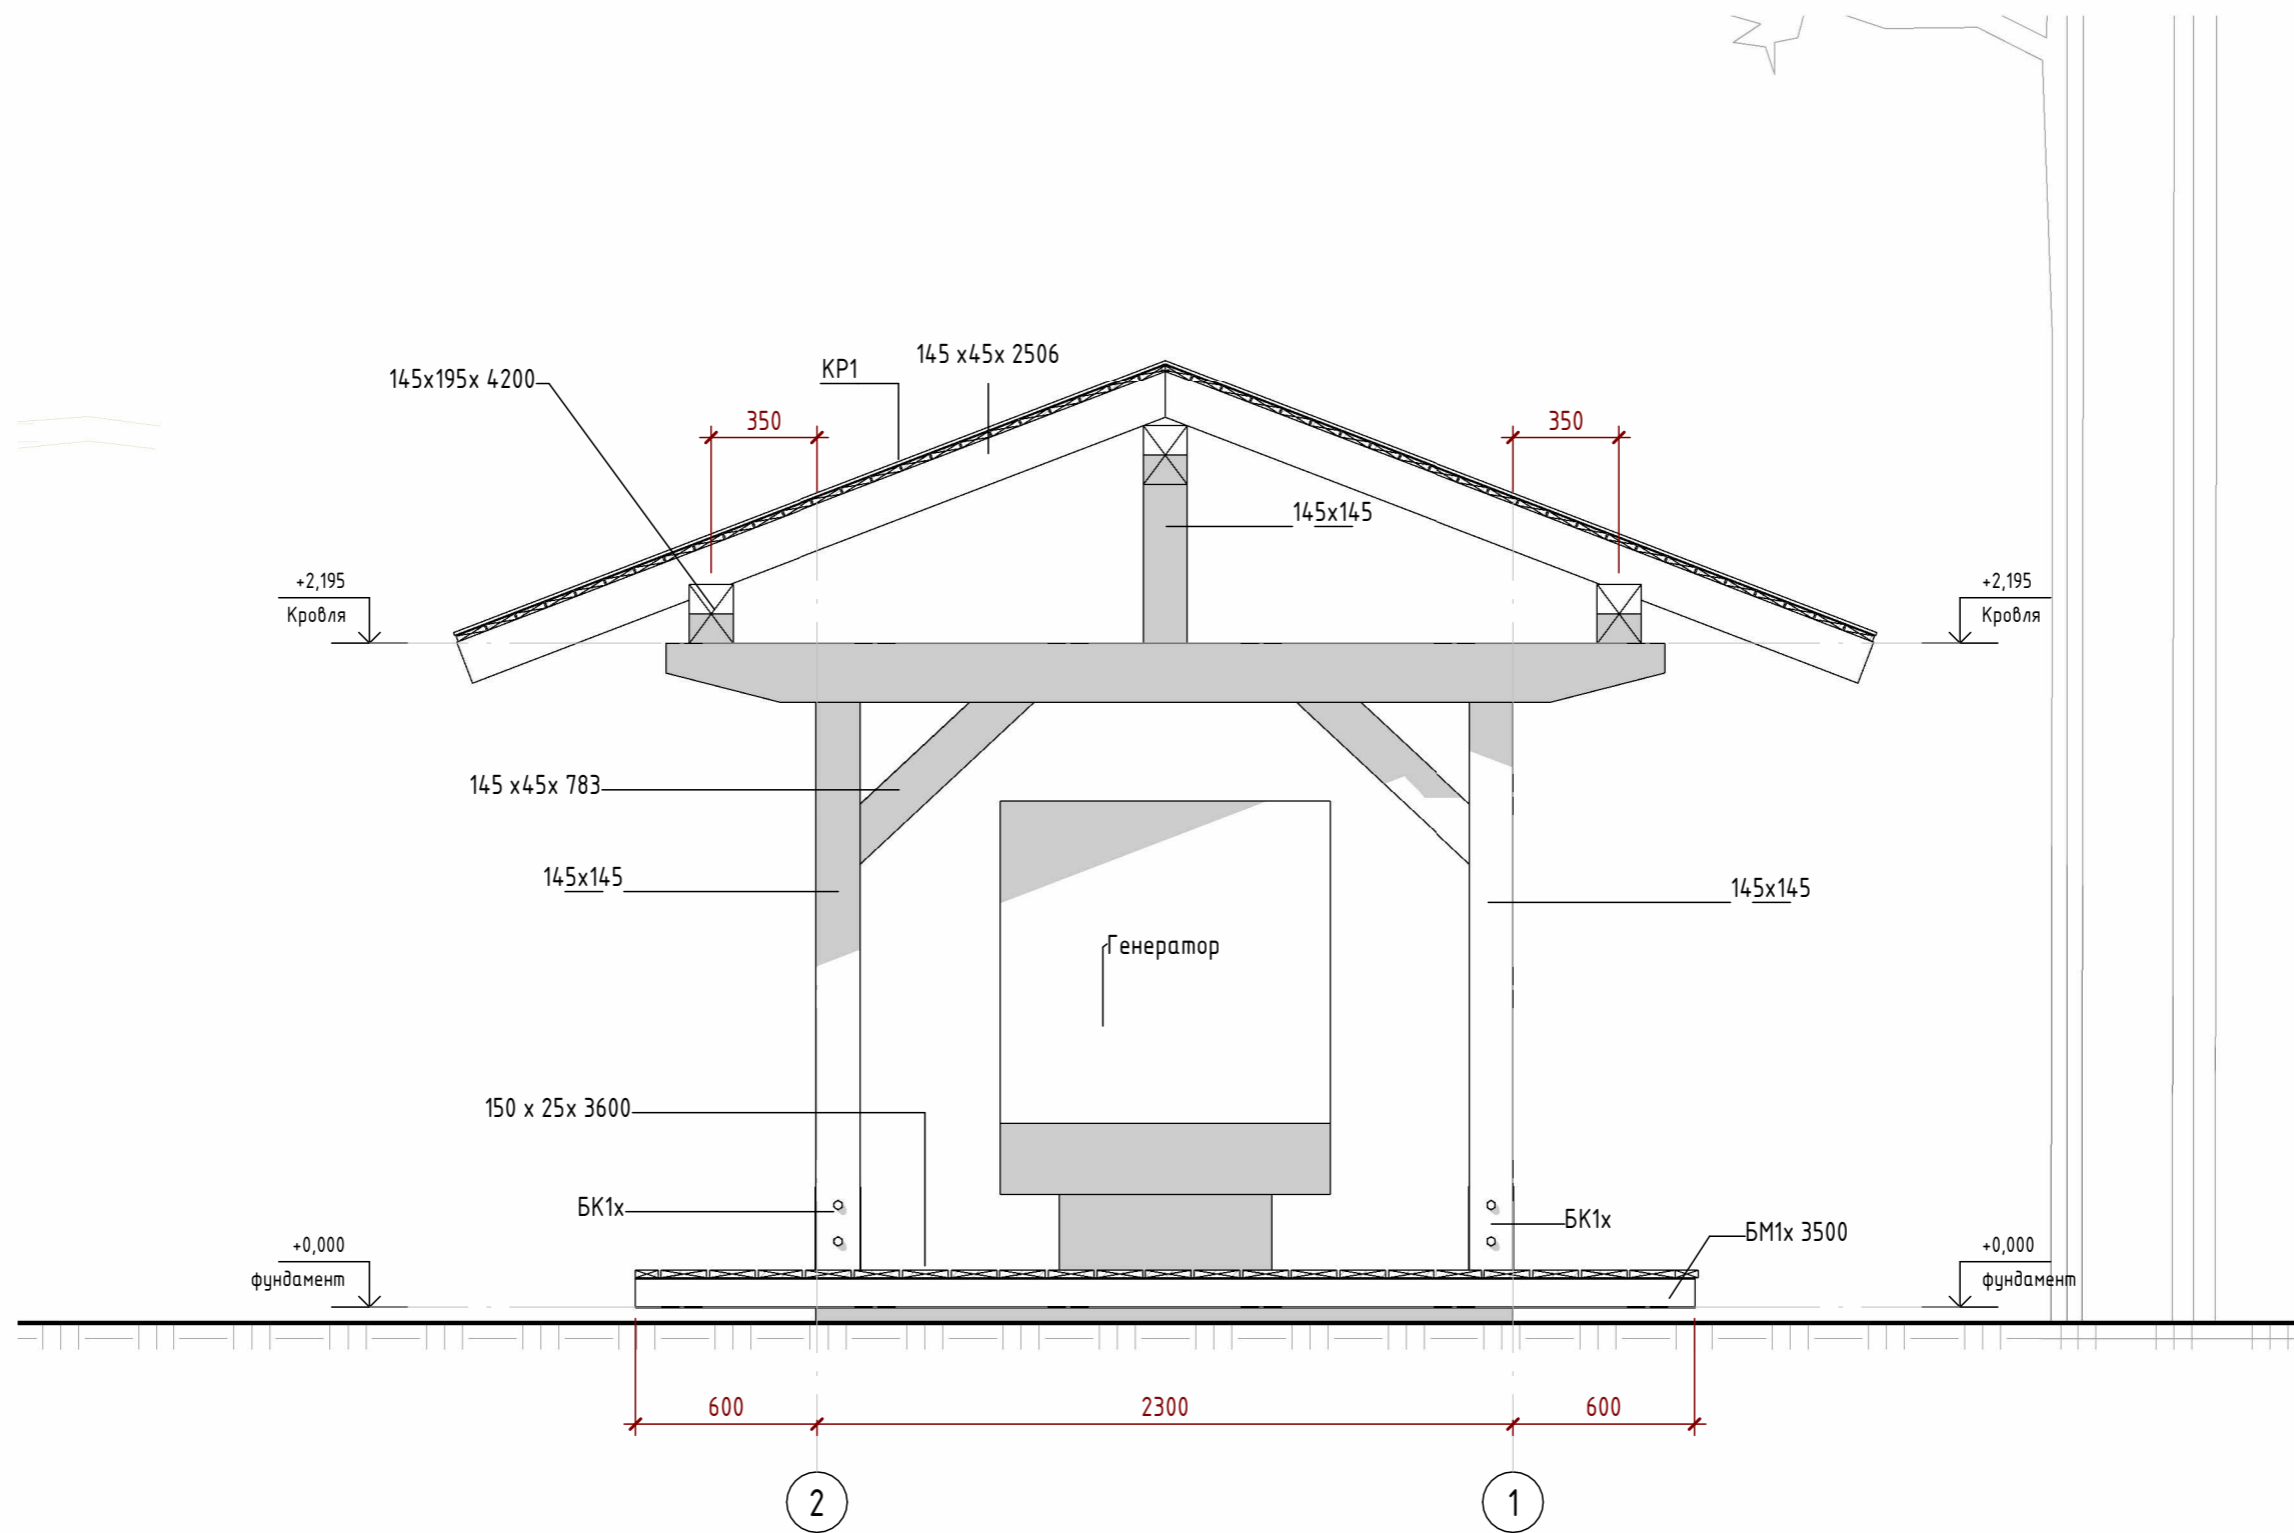

Примечания:

1. За отметку 0.00 принять отметку верха плиты основания.
2. Использовать только сухую древесину в соответствии с СП 64.13330.2017.
3. Тонировать древесину в цвет основного дома.

						648			
						Реконструкция загородного дома			
Изм.	Кол.уч	Лист	№ док.	Подпись	Дата	Навес генератора	Стадия	Лист	Листов
Руководитель	Руководитель							03.2	
ГАП						Фасад 2 - 1.	 студия интерьерного дизайна и архитектурного проектирования		
Разработал	Разработал								
Проверил	Проверил								

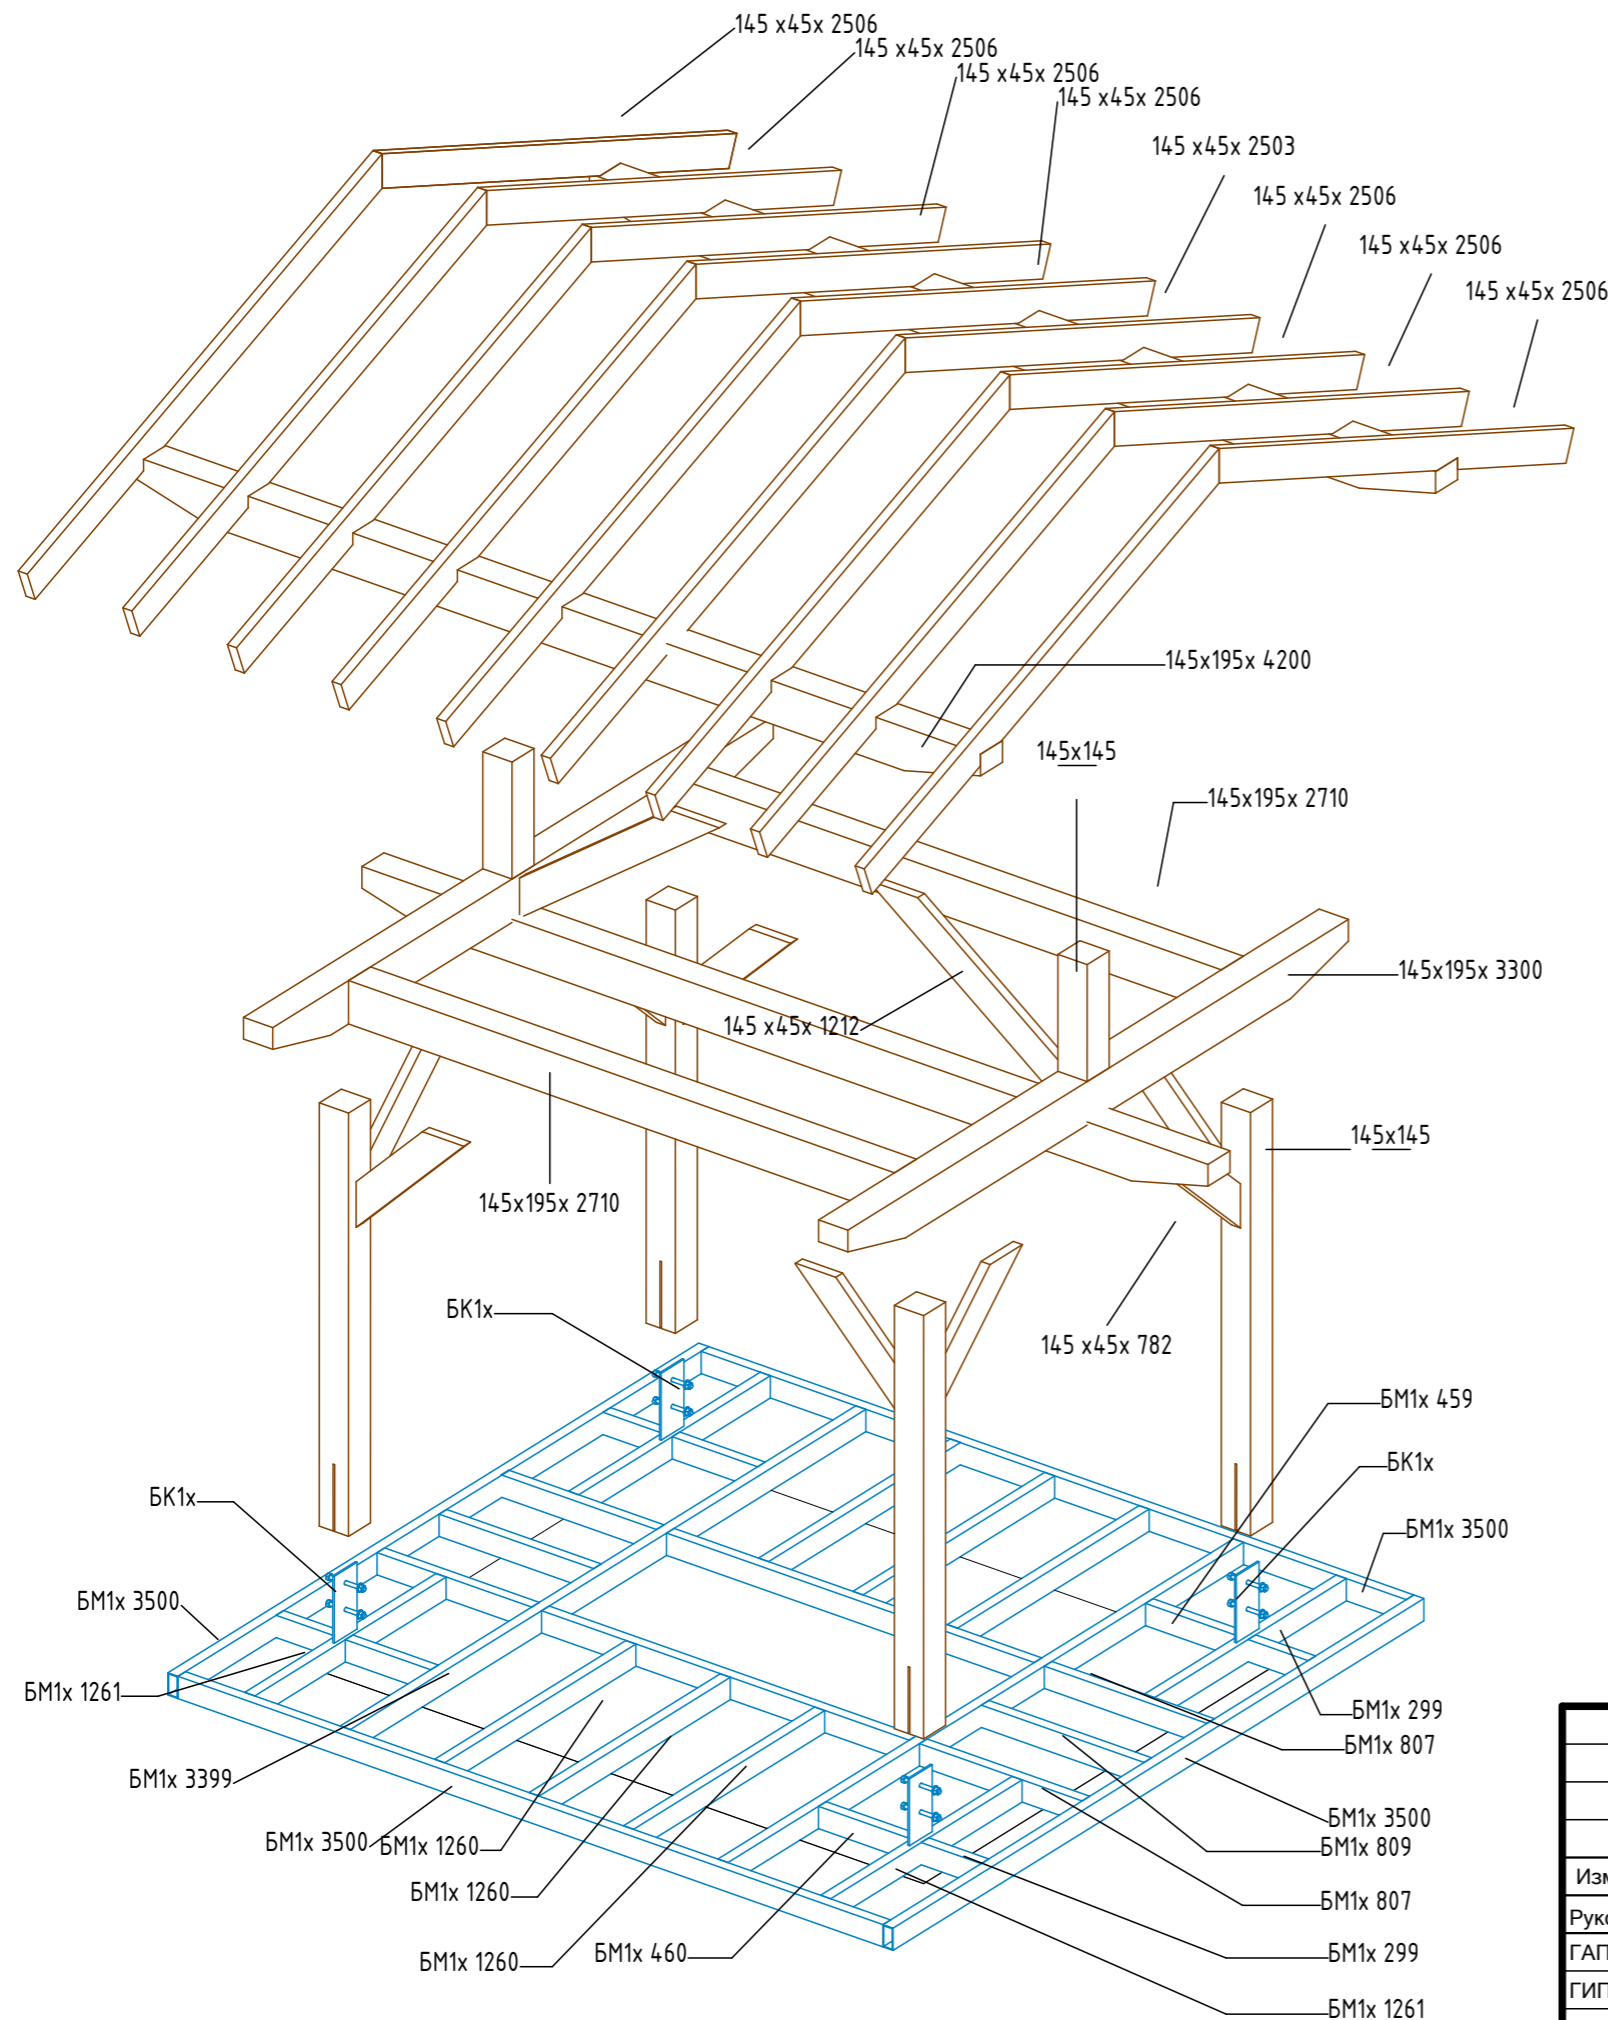

— Деревянные конструкции
— Металлические конструкции

СПЕЦИФИКАЦИЯ СТОЕК ИЗ КЛЕЕНОГО БРУСА

Марка	ГОСТ	Наименование	Длина мм	Кол-во	Объем	Масса	Комментарии
145x145	24454-80	Стойка 145 x 145 мм	525	2	0,02	13,25	
145x145	24454-80	Стойка 145 x 145 мм	1900	4	0,16	95,05	

СПЕЦИФИКАЦИЯ ДЕРЕВЯННЫХ КОНСТРУКЦИЙ копия 1

Марка	ГОСТ	Описание	Длина	Кол-во	Объем	Масса кг	Комментарии
			0,75 м	2	0,008	4,8	
			0,76 м	2	0,008	4,8	
145 x 45	30245-2003	Доска строганная влажность не более 20%	0,78 м	3	0,012	7,5	
145 x 45	30245-2003	Доска строганная влажность не более 20%	0,87 м	1	0,006	3,4	
145 x 45	30245-2003	Доска строганная влажность не более 20%	1,21 м	1	0,007	4,1	
145 x 45	30245-2003	Доска строганная влажность не более 20%	1,22 м	1	0,007	4,2	
145 x 45	30245-2003	Доска строганная влажность не более 20%	2,5 м	1	0,016	9,6	
145 x 45	30245-2003	Доска строганная влажность не более 20%	2,51 м	18	0,288	173,0	
145x195	20850-2014	Клееный брус	2,71 м	2	0,153	92,0	
145x195	20850-2014	Клееный брус	3,3 м	2	0,176	105,5	
145x195	20850-2014	Клееный брус	4,2 м	3	0,340	204,1	
				36	1,022	613,0	

СПЕЦИФИКАЦИЯ МЕТАЛЛА ОСНОВАНИЯ

Маркировка	ГОСТ	Описание	Длина	Кол-во	Объем	Масса кг	Комментарии
BK1		База колонны		4	0,001	0,0	Пластина 100x300x8 насваренная на мет. трубу
BM1	30245-2003	М. труба 100x50x4 СтЗ	0,29 м	2	0,001	5,1	
BM1	30245-2003	М. труба 100x50x4 СтЗ	0,3 м	2	0,001	5,2	
BM1	30245-2003	М. труба 100x50x4 СтЗ	0,42 м	2	0,001	7,4	
BM1	30245-2003	М. труба 100x50x4 СтЗ	0,46 м	2	0,001	8,0	
BM1	30245-2003	М. труба 100x50x4 СтЗ	0,77 м	3	0,003	20,1	
BM1	30245-2003	М. труба 100x50x4 СтЗ	0,81 м	3	0,003	21,1	
BM1	30245-2003	М. труба 100x50x4 СтЗ	1,26 м	9	0,013	98,8	
BM1	30245-2003	М. труба 100x50x4 СтЗ	1,27 м	1	0,001	11,0	
BM1	30245-2003	М. труба 100x50x4 СтЗ	1,83 м	2	0,004	31,8	
BM1	30245-2003	М. труба 100x50x4 СтЗ	3,4 м	2	0,008	59,1	
BM1	30245-2003	М. труба 100x50x4 СтЗ	3,5 м	4	0,016	121,8	
Общий итог:				36	0,052	389,3	


Согласовано
Взам. инв. №
Подл. и дата
Инв. № подл.

648

Реконструкция загородного дома

Изм.	Кол.уч	Лист	№ док.	Подпись	Дата	Навес генератора	Стадия	Лист	Листов
Руководитель	Руководитель							04	
ГАП						Аксонометрия. Несущий каркас.	студия интерьерного дизайна и архитектурного проектирования		
Разработал	Разработал								
Проверил	Проверил								

Формат

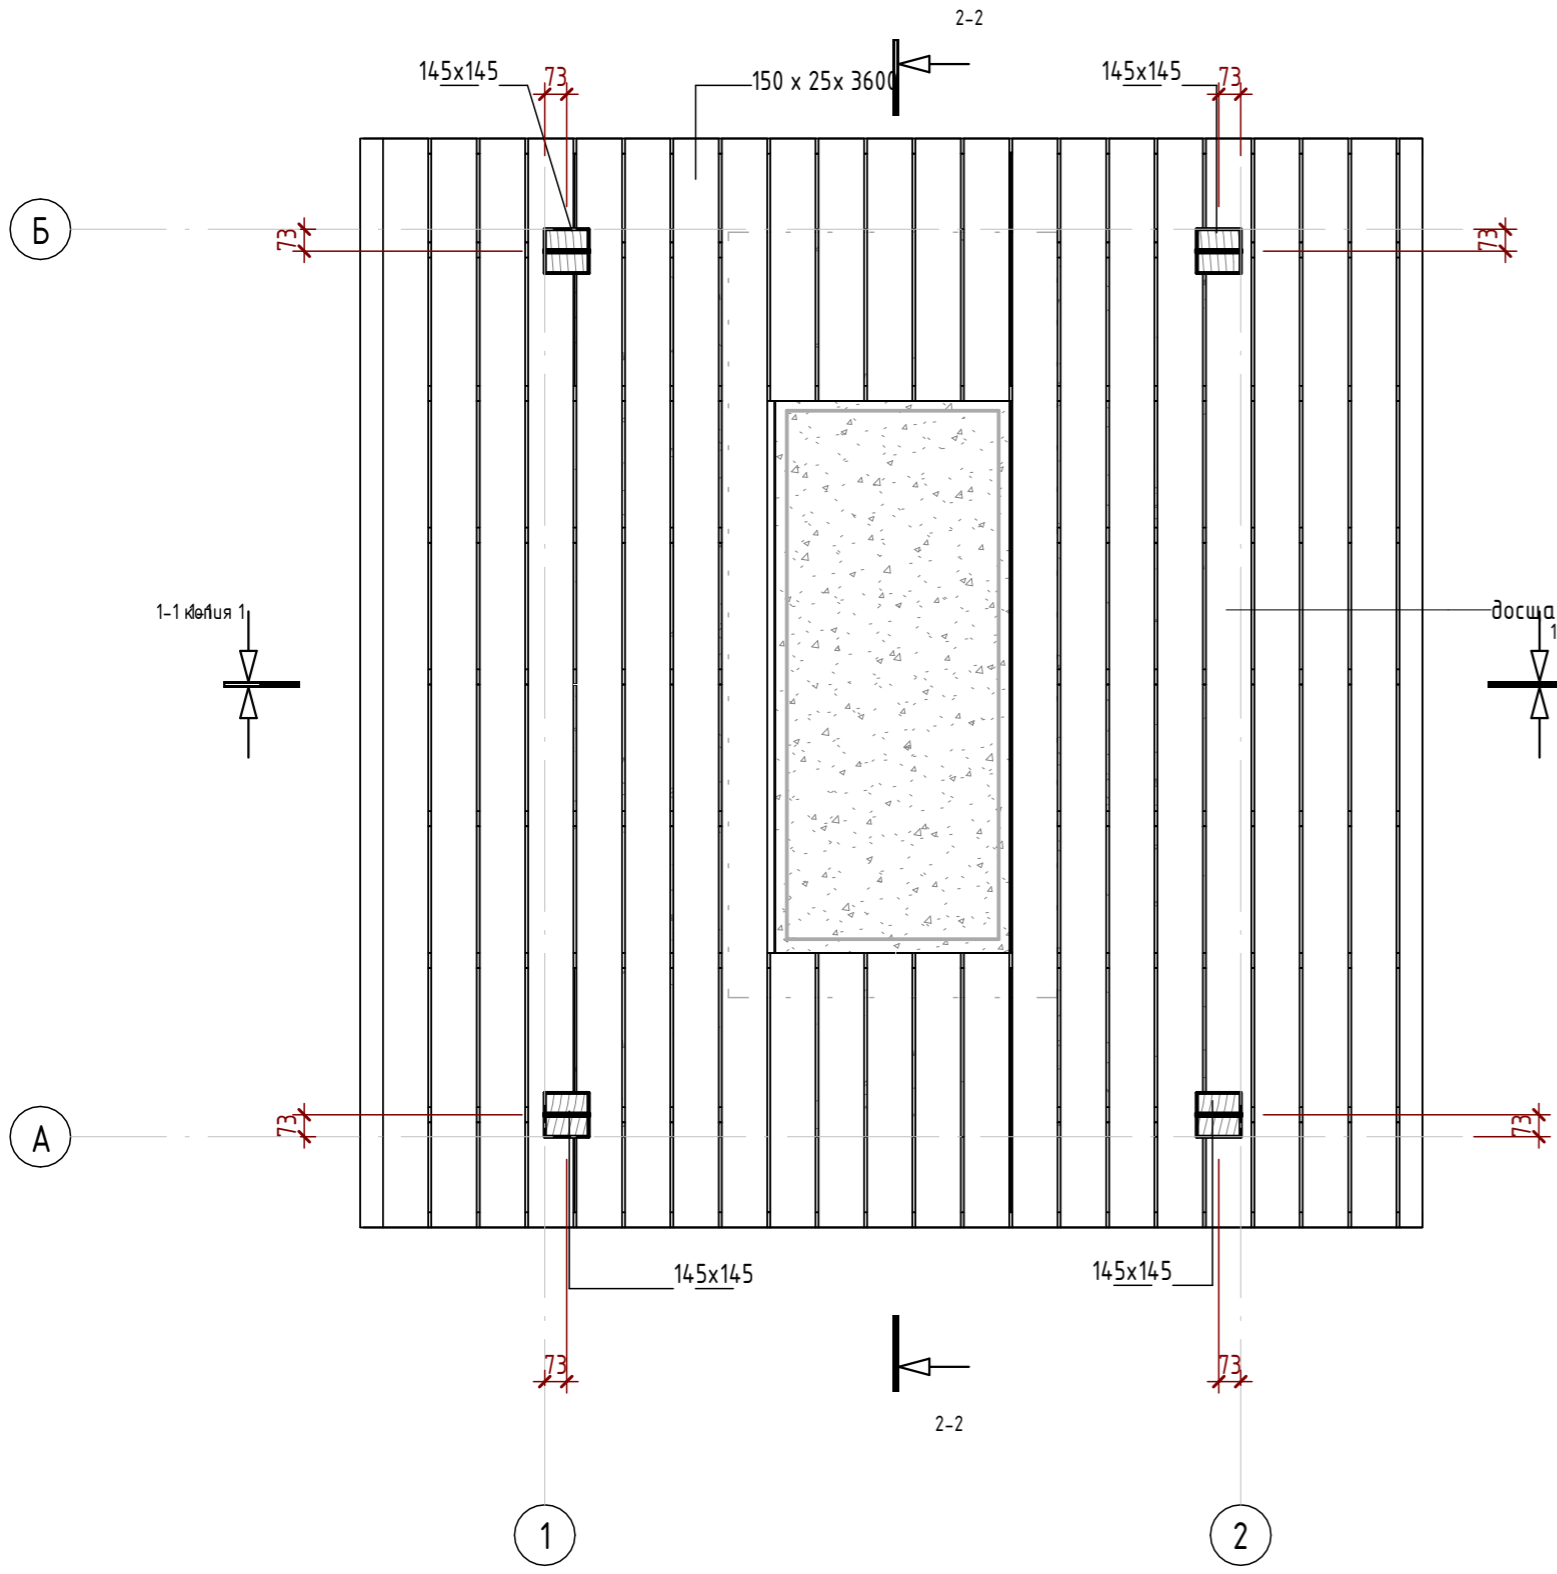


СПЕЦИФИКАЦИЯ ТЕРАСНОЙ ДОСКИ

Марка	ГОСТ	Описание	Длина	Кол-во	Объем	Масса кг	Комментарии
75x25	59555-2021	Доска террасная	3,6 м	2	0,014	18,0	Древесный полимер
150 x 25	59555-2021	Доска террасная	0,87 м	5	0,016	10,8	Древесный полимер
150 x 25	59555-2021	Доска террасная	0,91 м	5	0,017	11,3	Древесный полимер
150 x 25	59555-2021	Доска террасная	3,6 м	16	0,216	144,0	Древесный полимер
				28	0,263	184,2	


- Примечания:
1. За отметку 0.00 принять отметку верха плиты основания.
 2. Использовать только сухую древесину в соответствии с СП 64.13330.2017.
 3. Тонировать древесину в цвет основного дома.

Согласовано			
Изм.	Кол.уч	Лист	№ док.
Руководитель	Руководитель		
ГАП			
ГИП			
Разработал	Разработал		
Проверил	Проверил		
Инд. № подл.	Подп. и дата	Взам. инв. №	

						648			
						Реконструкция загородного дома			
Изм.	Кол.уч	Лист	№ док.	Подпись	Дата	Навес генератора	Стадия	Лист	Листов
Руководитель	Руководитель							05	
ГАП						План на отметке 1.2.	студия интерьерного дизайна и архитектурного проектирования		
Разработал	Разработал								
Проверил	Проверил								

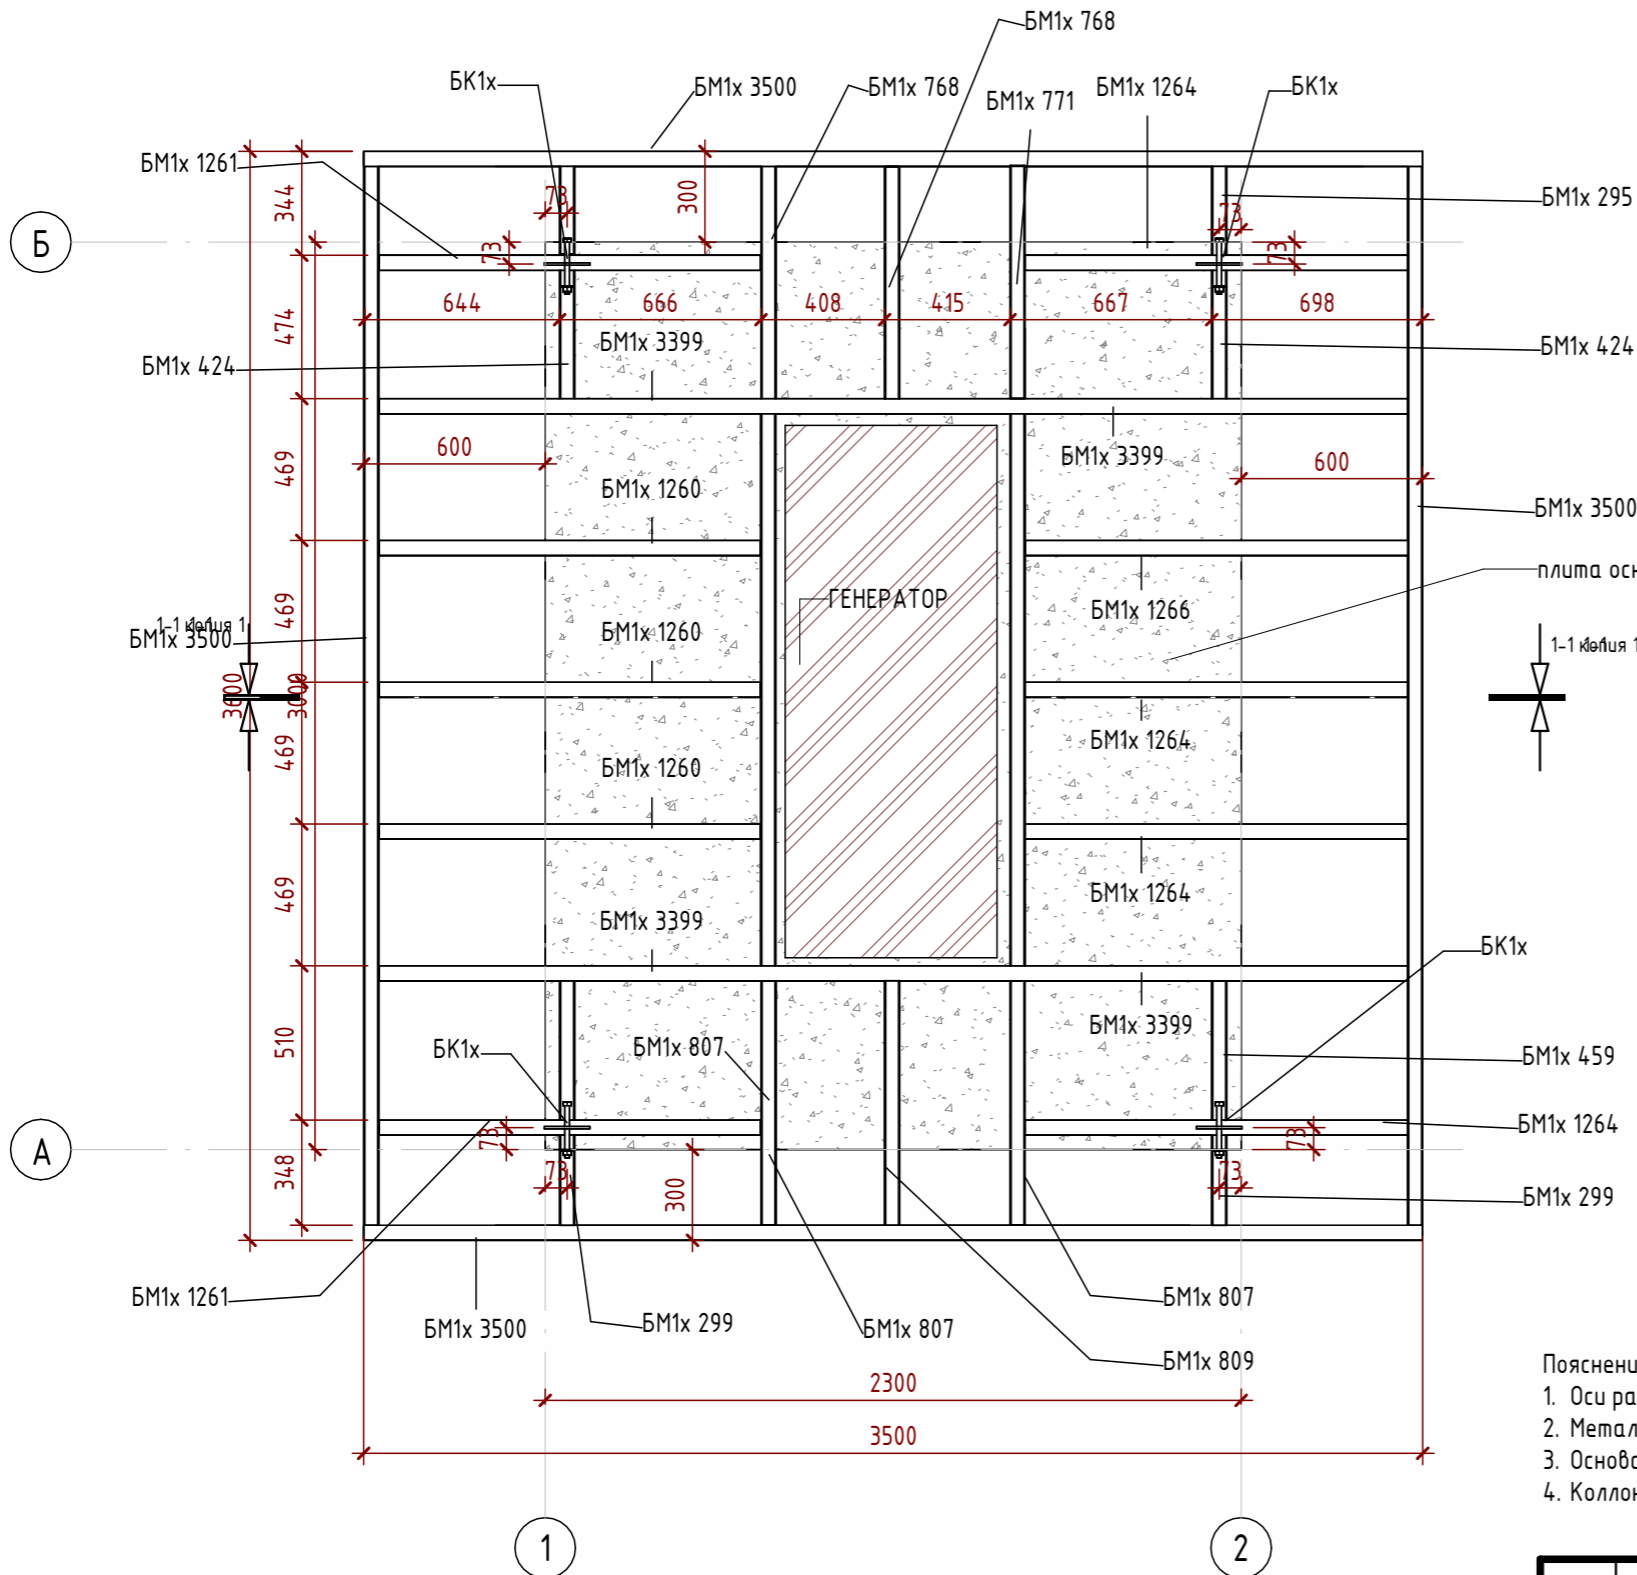

База колонны БК1

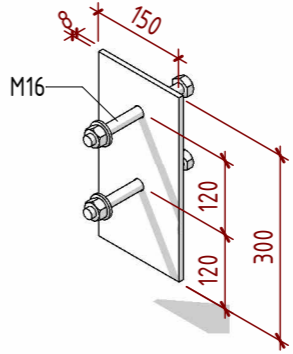


СПЕЦИФИКАЦИЯ МЕЛЛА ОСНОВАНИЯ

Маркировка	ГОСТ	Описание	Длина	Кол-во	Объем	Масса кг	Комментарии
БК1		База колонны		4	0,001	0,0	Пластина 100x300x8 наваренная на мет. трубу
БМ1	30245-2003	М. труба 100x50x4 Ст3	0,29 м	2	0,001	5,1	
БМ1	30245-2003	М. труба 100x50x4 Ст3	0,3 м	2	0,001	5,2	
БМ1	30245-2003	М. труба 100x50x4 Ст3	0,42 м	2	0,001	7,4	
БМ1	30245-2003	М. труба 100x50x4 Ст3	0,46 м	2	0,001	8,0	
БМ1	30245-2003	М. труба 100x50x4 Ст3	0,77 м	3	0,003	20,1	
БМ1	30245-2003	М. труба 100x50x4 Ст3	0,81 м	3	0,003	21,1	
БМ1	30245-2003	М. труба 100x50x4 Ст3	1,26 м	9	0,013	98,8	
БМ1	30245-2003	М. труба 100x50x4 Ст3	1,27 м	1	0,001	11,0	
БМ1	30245-2003	М. труба 100x50x4 Ст3	1,83 м	2	0,004	31,8	
БМ1	30245-2003	М. труба 100x50x4 Ст3	3,4 м	2	0,008	59,1	
БМ1	30245-2003	М. труба 100x50x4 Ст3	3,5 м	4	0,016	121,8	
Общий итог: 36				36	0,052	389,3	

- Пояснения:
- Оси расположены по краю бетонного основания.
 - Металл после сварки очистить и окрасить в цвет RAL 7016.
 - Основание уложить на бетонное основание, прикрепив на хим анкера. Металл опирать на бетон через два слоя рубероида.
 - Колонны установить на базы с зазором от металла в основании 10 мм.

Согласовано	
Взам. инв. №	
Подп. и дата	
Инв. № подл.	

						648			
						Реконструкция загородного дома			
Изм.	Кол.уч	Лист	№ док.	Подпись	Дата	Навес генератора	Стадия	Лист	Листов
Руководитель	Руководитель							06	
ГАП						План металлического основания.	студия интерьерного дизайна и архитектурного проектирования		
Разработал	Разработал								
Проверил	Проверил								

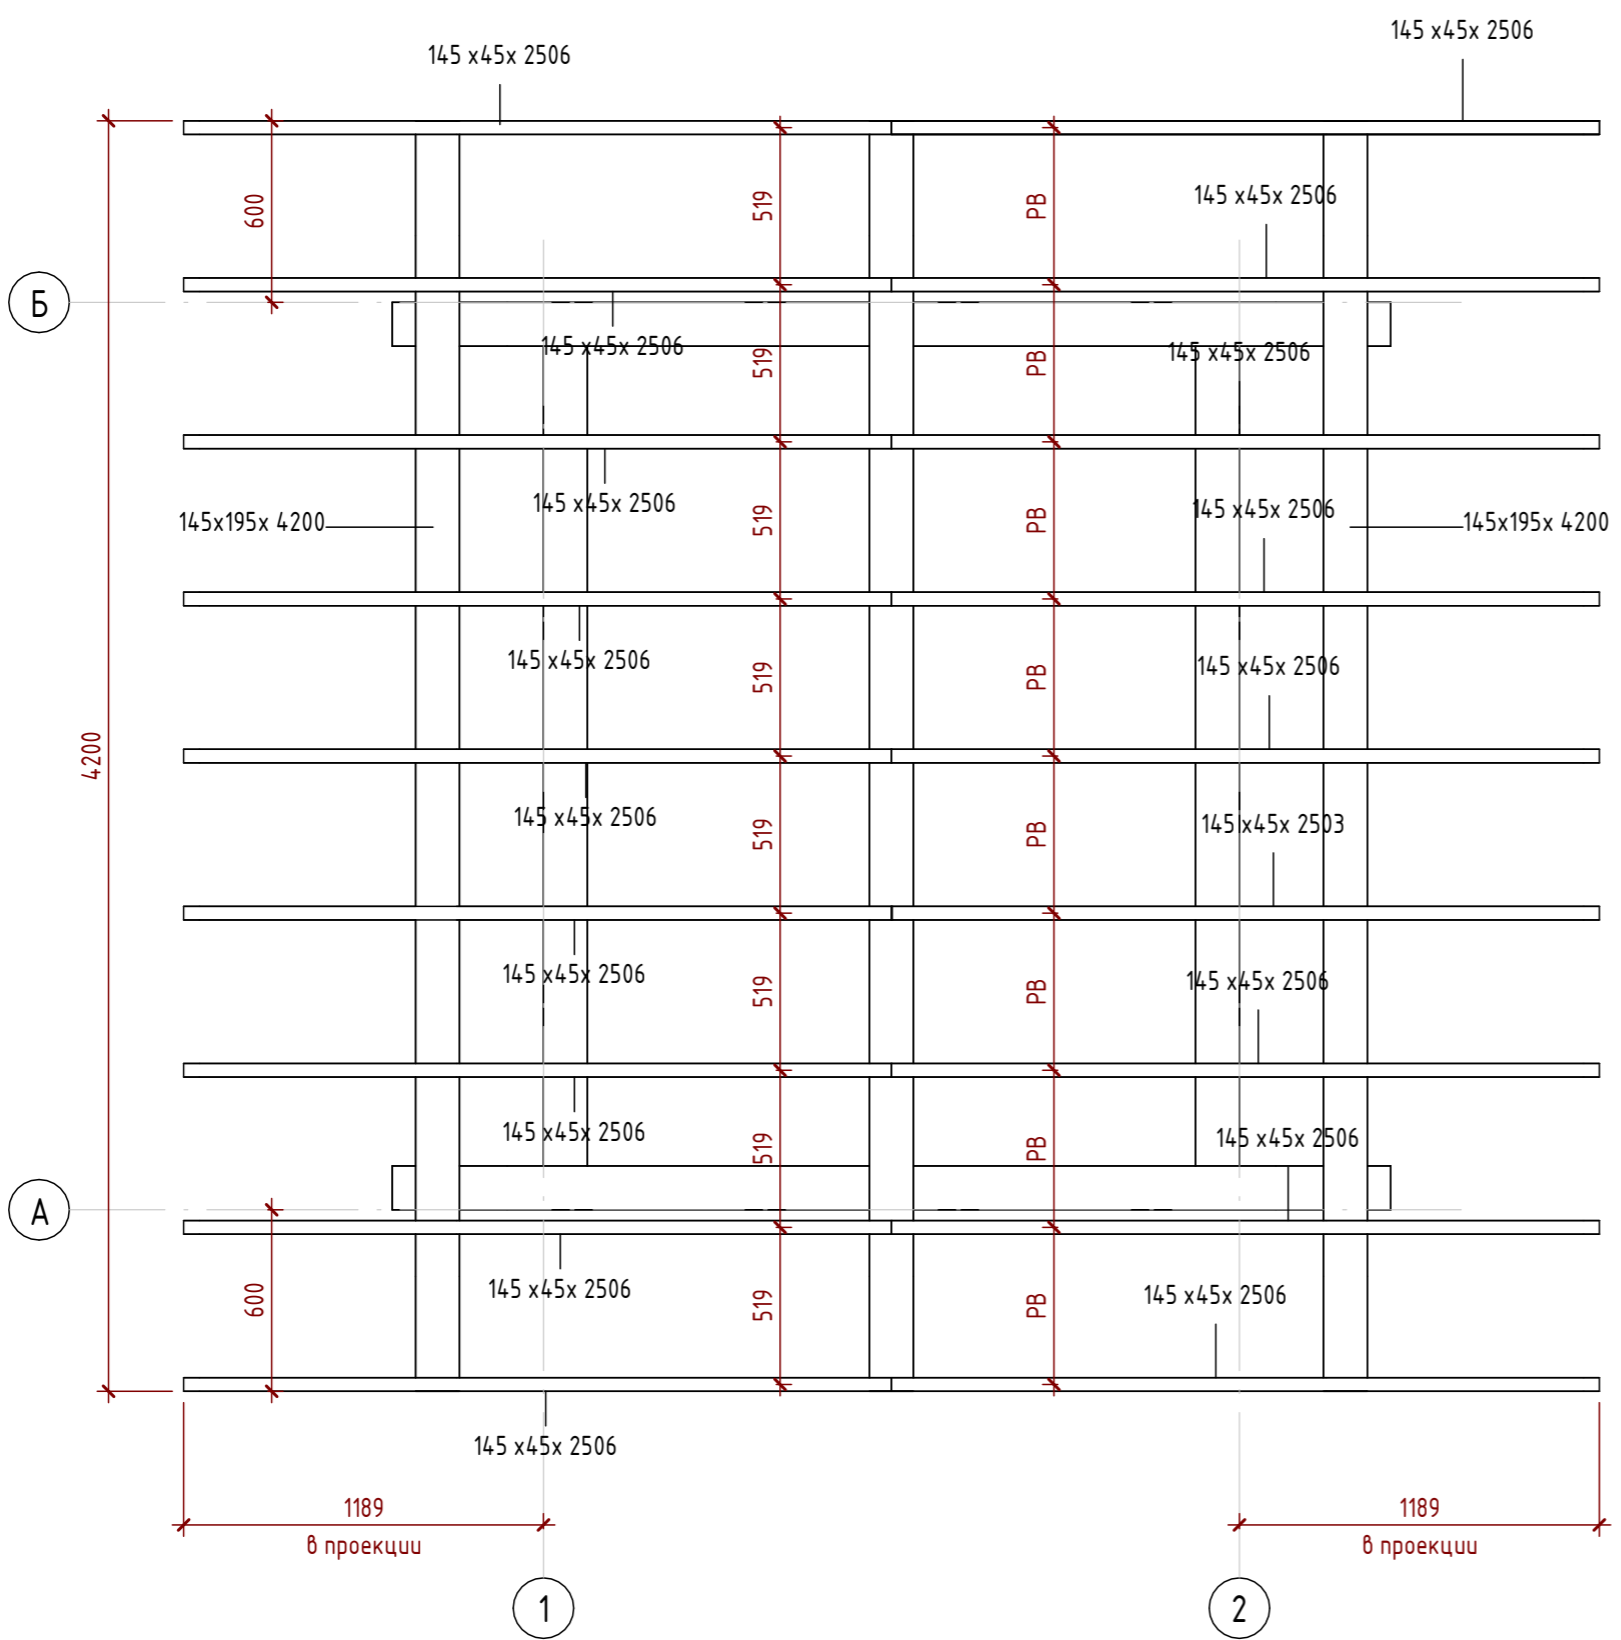


Согласовано	

Инов. № подл.	Подп. и дата	Взам. инв. №


						648			
						Реконструкция загородного дома			
Изм.	Кол.уч	Лист	№ док.	Подпись	Дата	Навес генератора	Стадия	Лист	Листов
Руководитель	Руководитель							07	
ГАП						Стропильная система.	adk студия интерьерного дизайна и архитектурного проектирования		
Разработал	Разработал						studio.ru		
Проверил	Проверил					Формат			

Дощатый настил под фальцевой кровлей

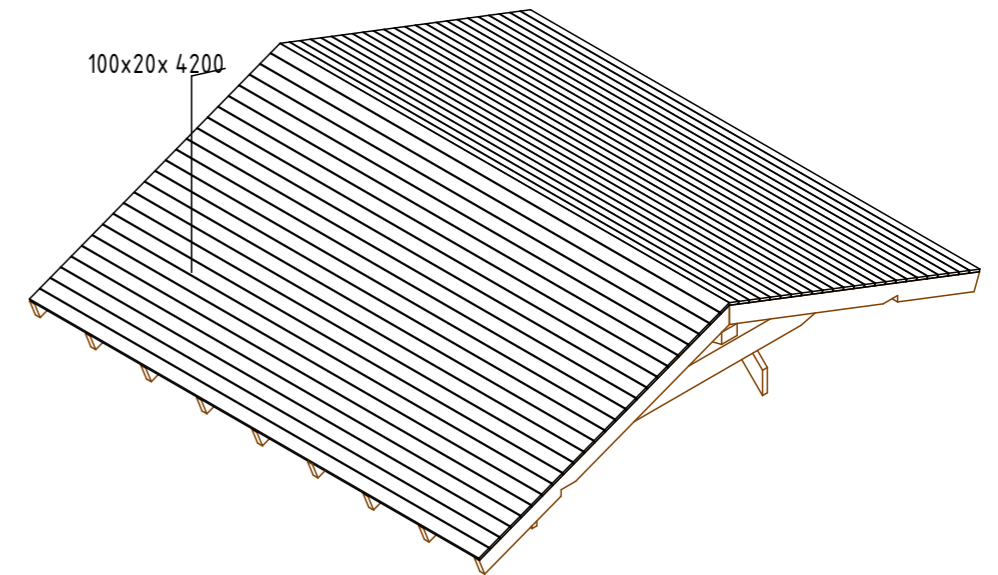

СПЕЦИФИКАЦИЯ КРОВЕЛЬНОГО МАТЕРИАЛА

Марка	Описание	Площадь	Объем	Масса
KP1	Кровля металлическая 0.6 мм стоячим фальцем	21,14	0,21	99,59

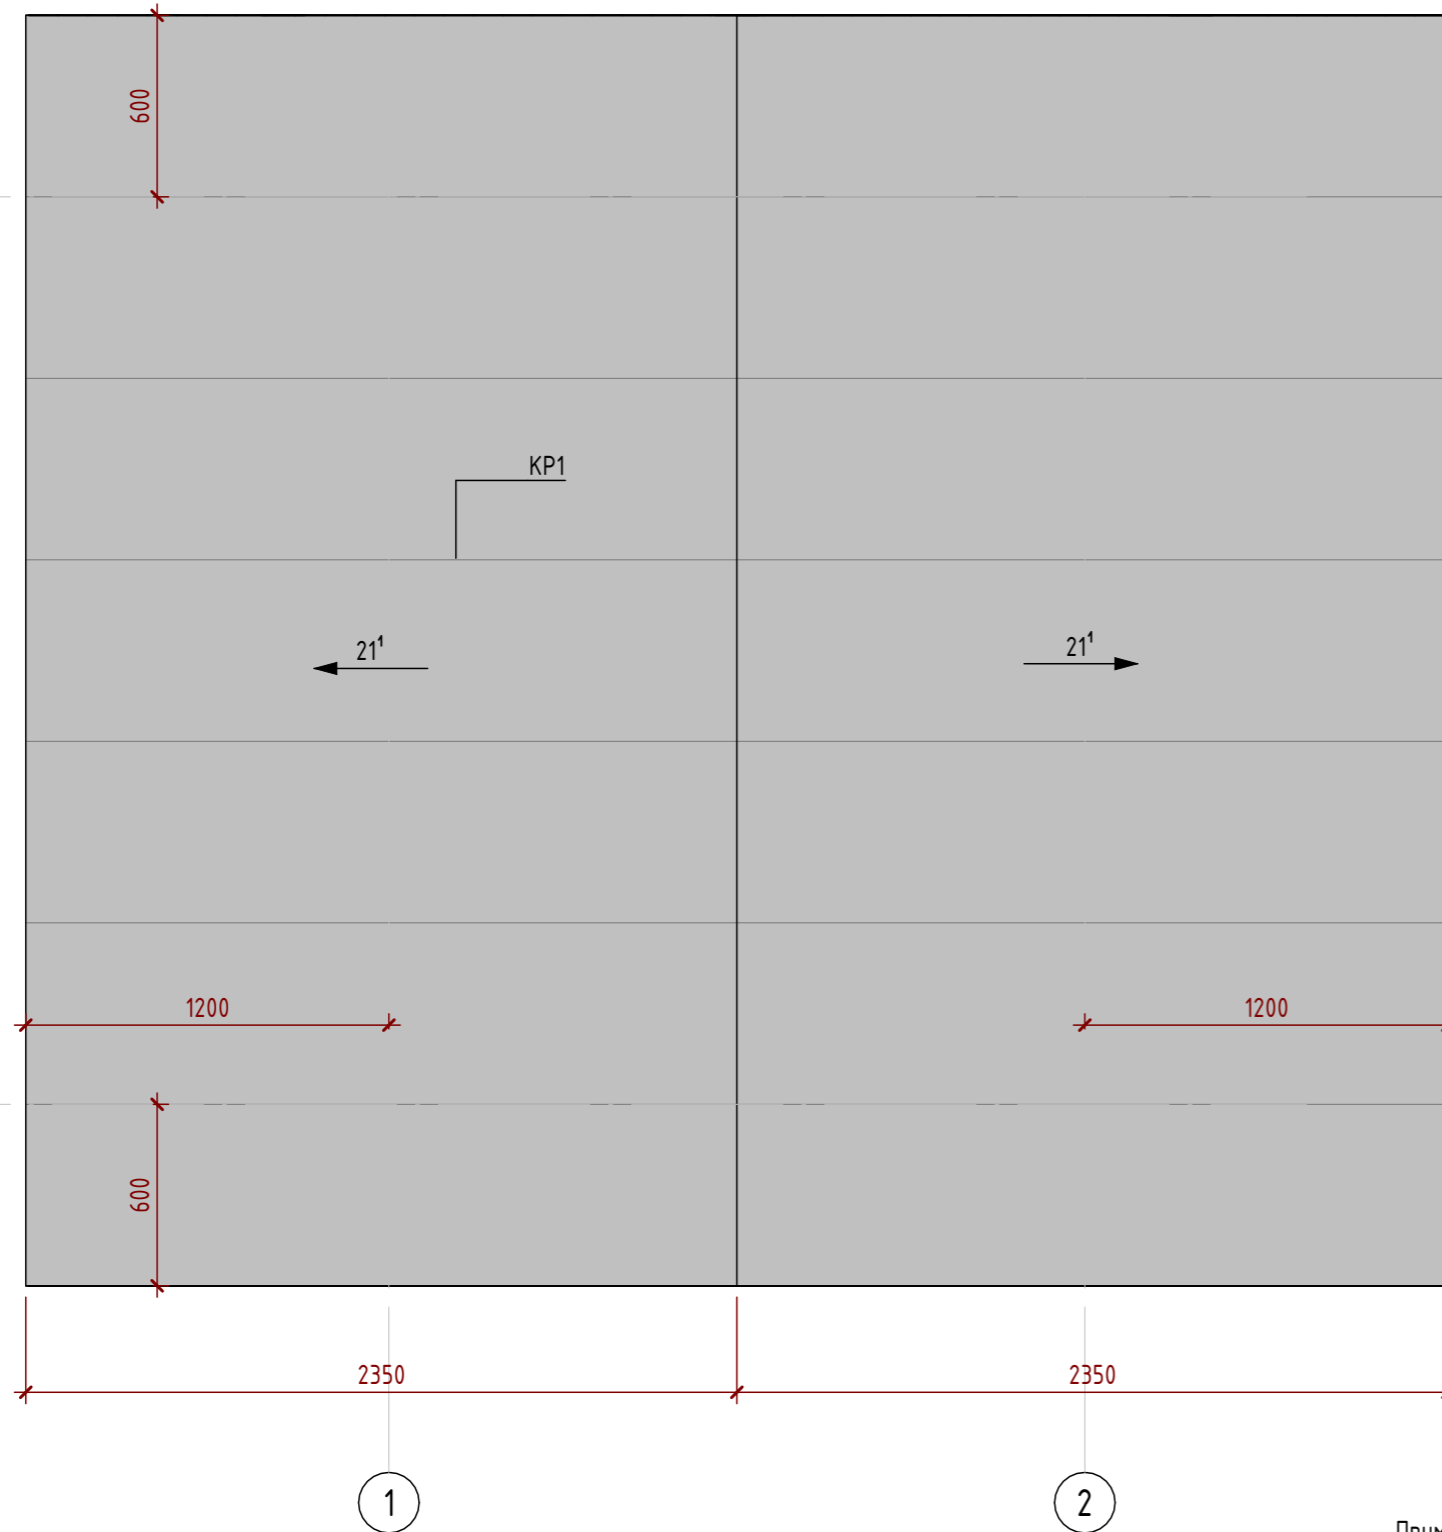

СПЕЦИФИКАЦИЯ ДОЩАТЫЙ НАСТИЛ

Марка	ГОСТ	Описание	Длина	Кол-во	Объем	Масса кг	Комментарии
100x20	30245-2003	Струганная доска 100 x 20	4,2 м	48	0,401	240,9	Тонировка RAL 7016

Примечания:
1. Кровля металлическая с стоячим фальцем. Цвет RAL 7016,


						648				
						Реконструкция загородного дома				
Изм.	Кол.уч	Лист	№ док.	Подпись	Дата	Навес генератора		Стадия	Лист	Листов
Руководитель	Руководитель								08	
ГАП						План кровли.		студия интерьерного дизайна и архитектурного проектирования		
Разработал	Разработал									
Проверил	Проверил									

Согласовано

Взам. инв. №

Подп. и дата

Инв. № подл.

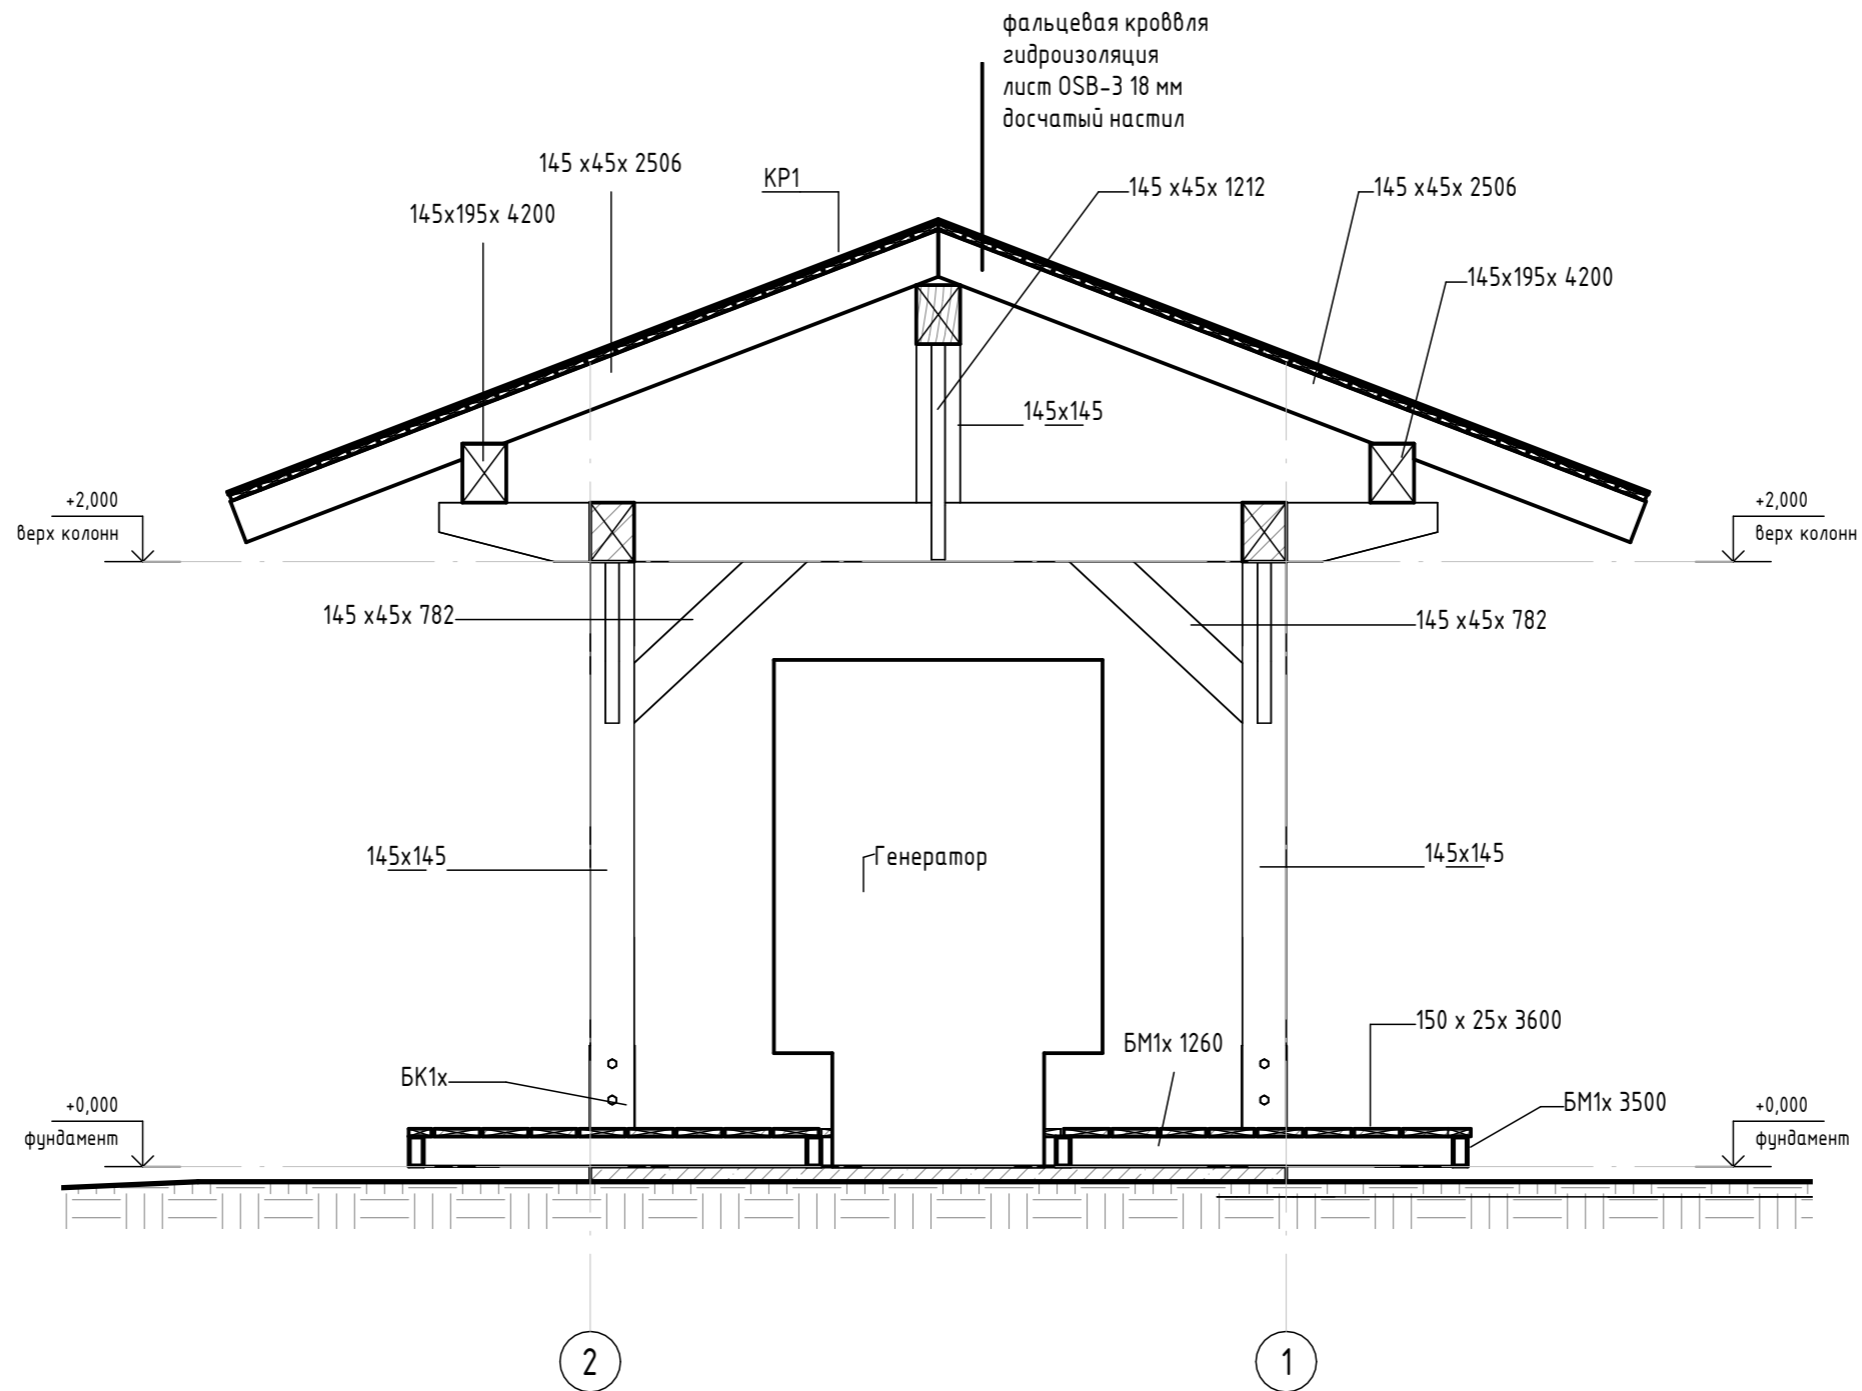

Примечания:

1. За отметку 0.00 принять отметку верха плиты основания.
2. Использовать только сухую древесину в соответствии с СП 64.13330.2017.
3. Тонировать древесину в цвет основного дома.


						648			
						Реконструкция загородного дома			
Изм.	Кол.уч	Лист	№ док.	Подпись	Дата	Навес генератора	Стадия	Лист	Листов
Руководитель	Руководитель							09	
ГАП						Разрез 1-1.	 студия интерьерного дизайна и архитектурного проектирования		
Разработал	Разработал								
Проверил	Проверил								

Согласовано

Взам. инв. №


Подп. и дата

Инв. № подл.

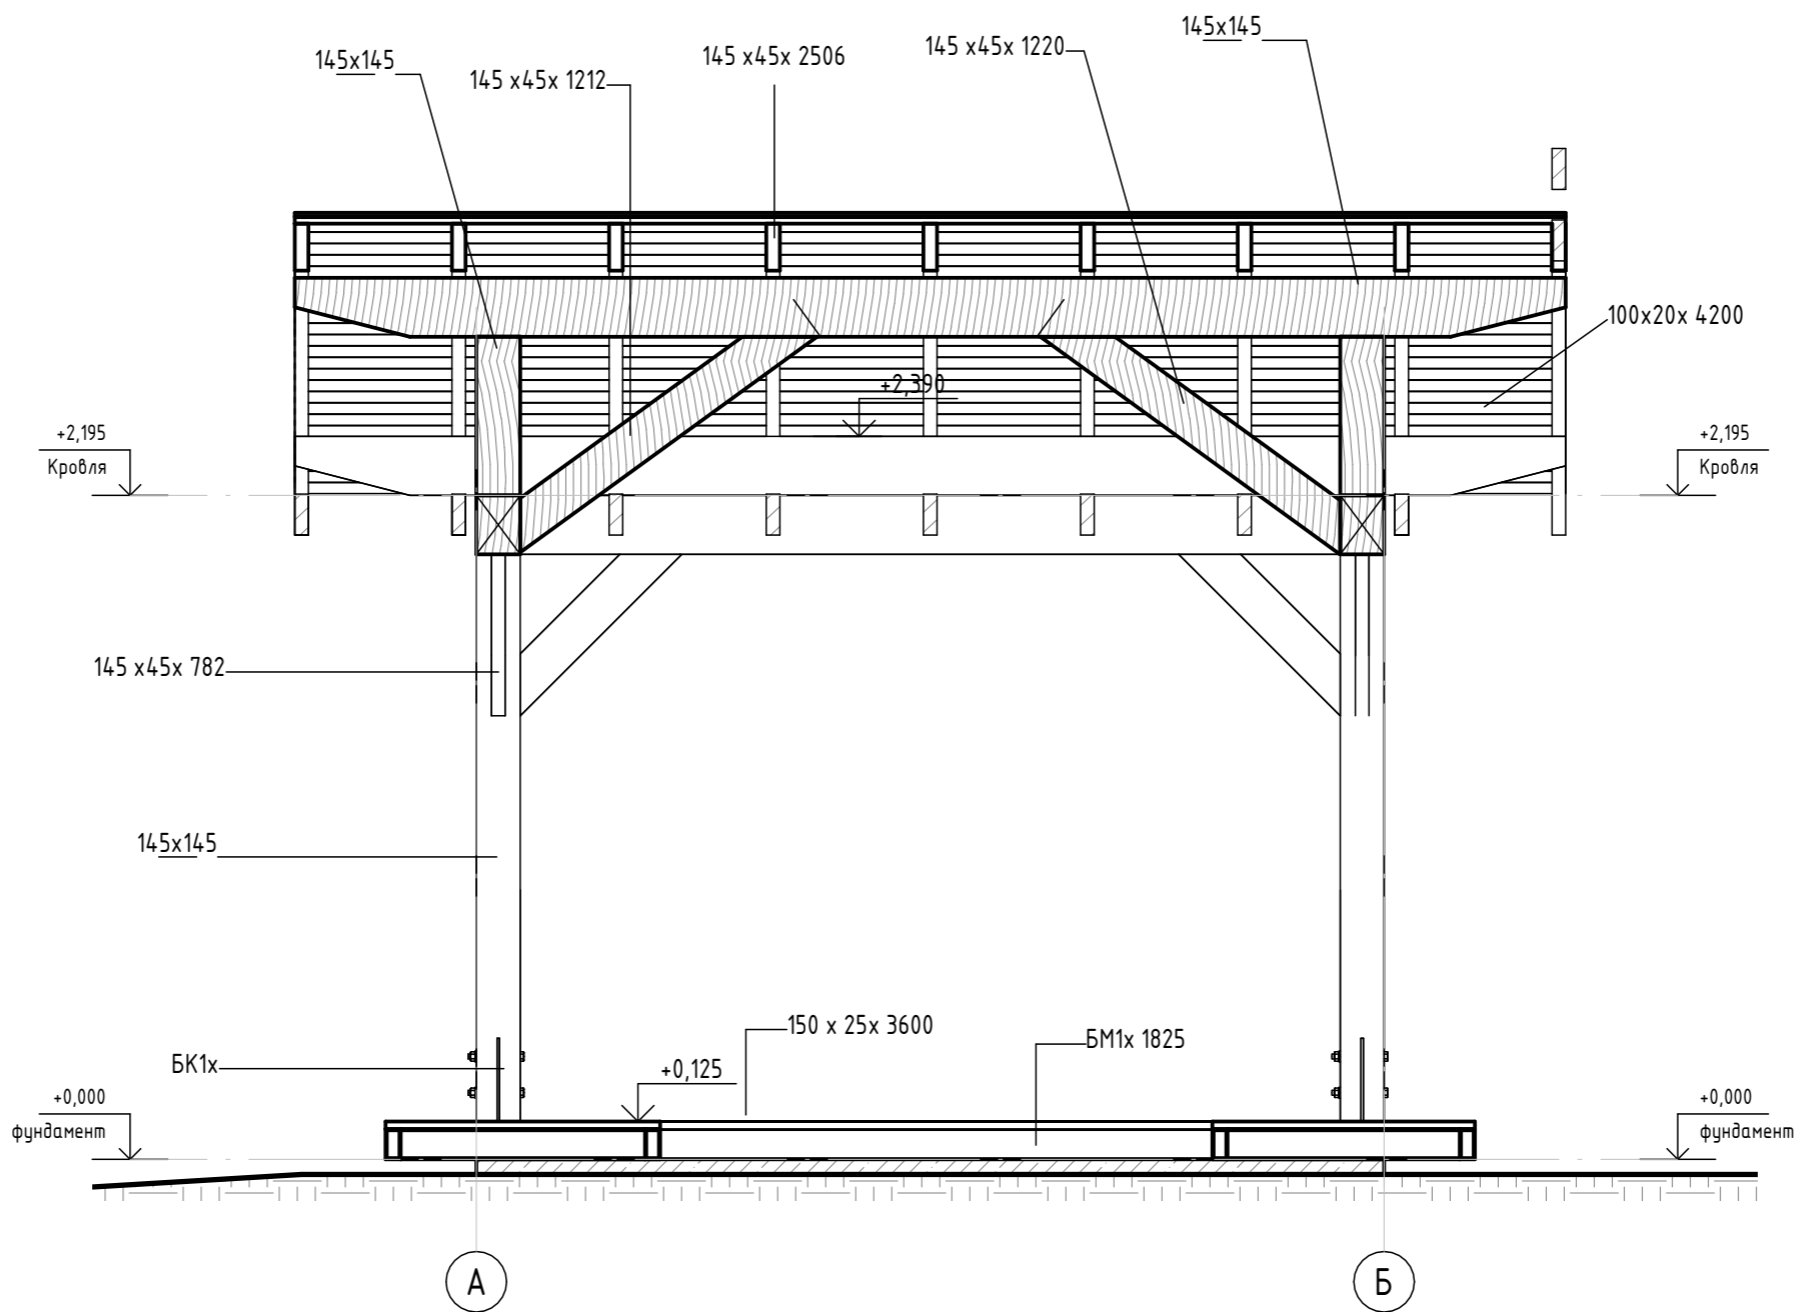

Примечания:

1. За отметку 0.00 принять отметку верха плиты основания.
2. Использовать только сухую древесину в соответствии с СП 64.13330.2017.
3. Тонировать древесину в цвет основного дома.

						648			
						Реконструкция загородного дома			
Изм.	Кол.уч	Лист	№ док.	Подпись	Дата	Навес генератора	Стадия	Лист	Листов
Руководитель	Руководитель							10	
ГАП						Разрез 2-2.	 студия интерьерного дизайна и архитектурного проектирования		
Разработал	Разработал								
Проверил	Проверил								

Согласовано

Взам. инв. №

Подп. и дата

Инв. № подл.