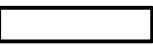
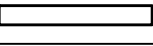
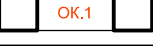

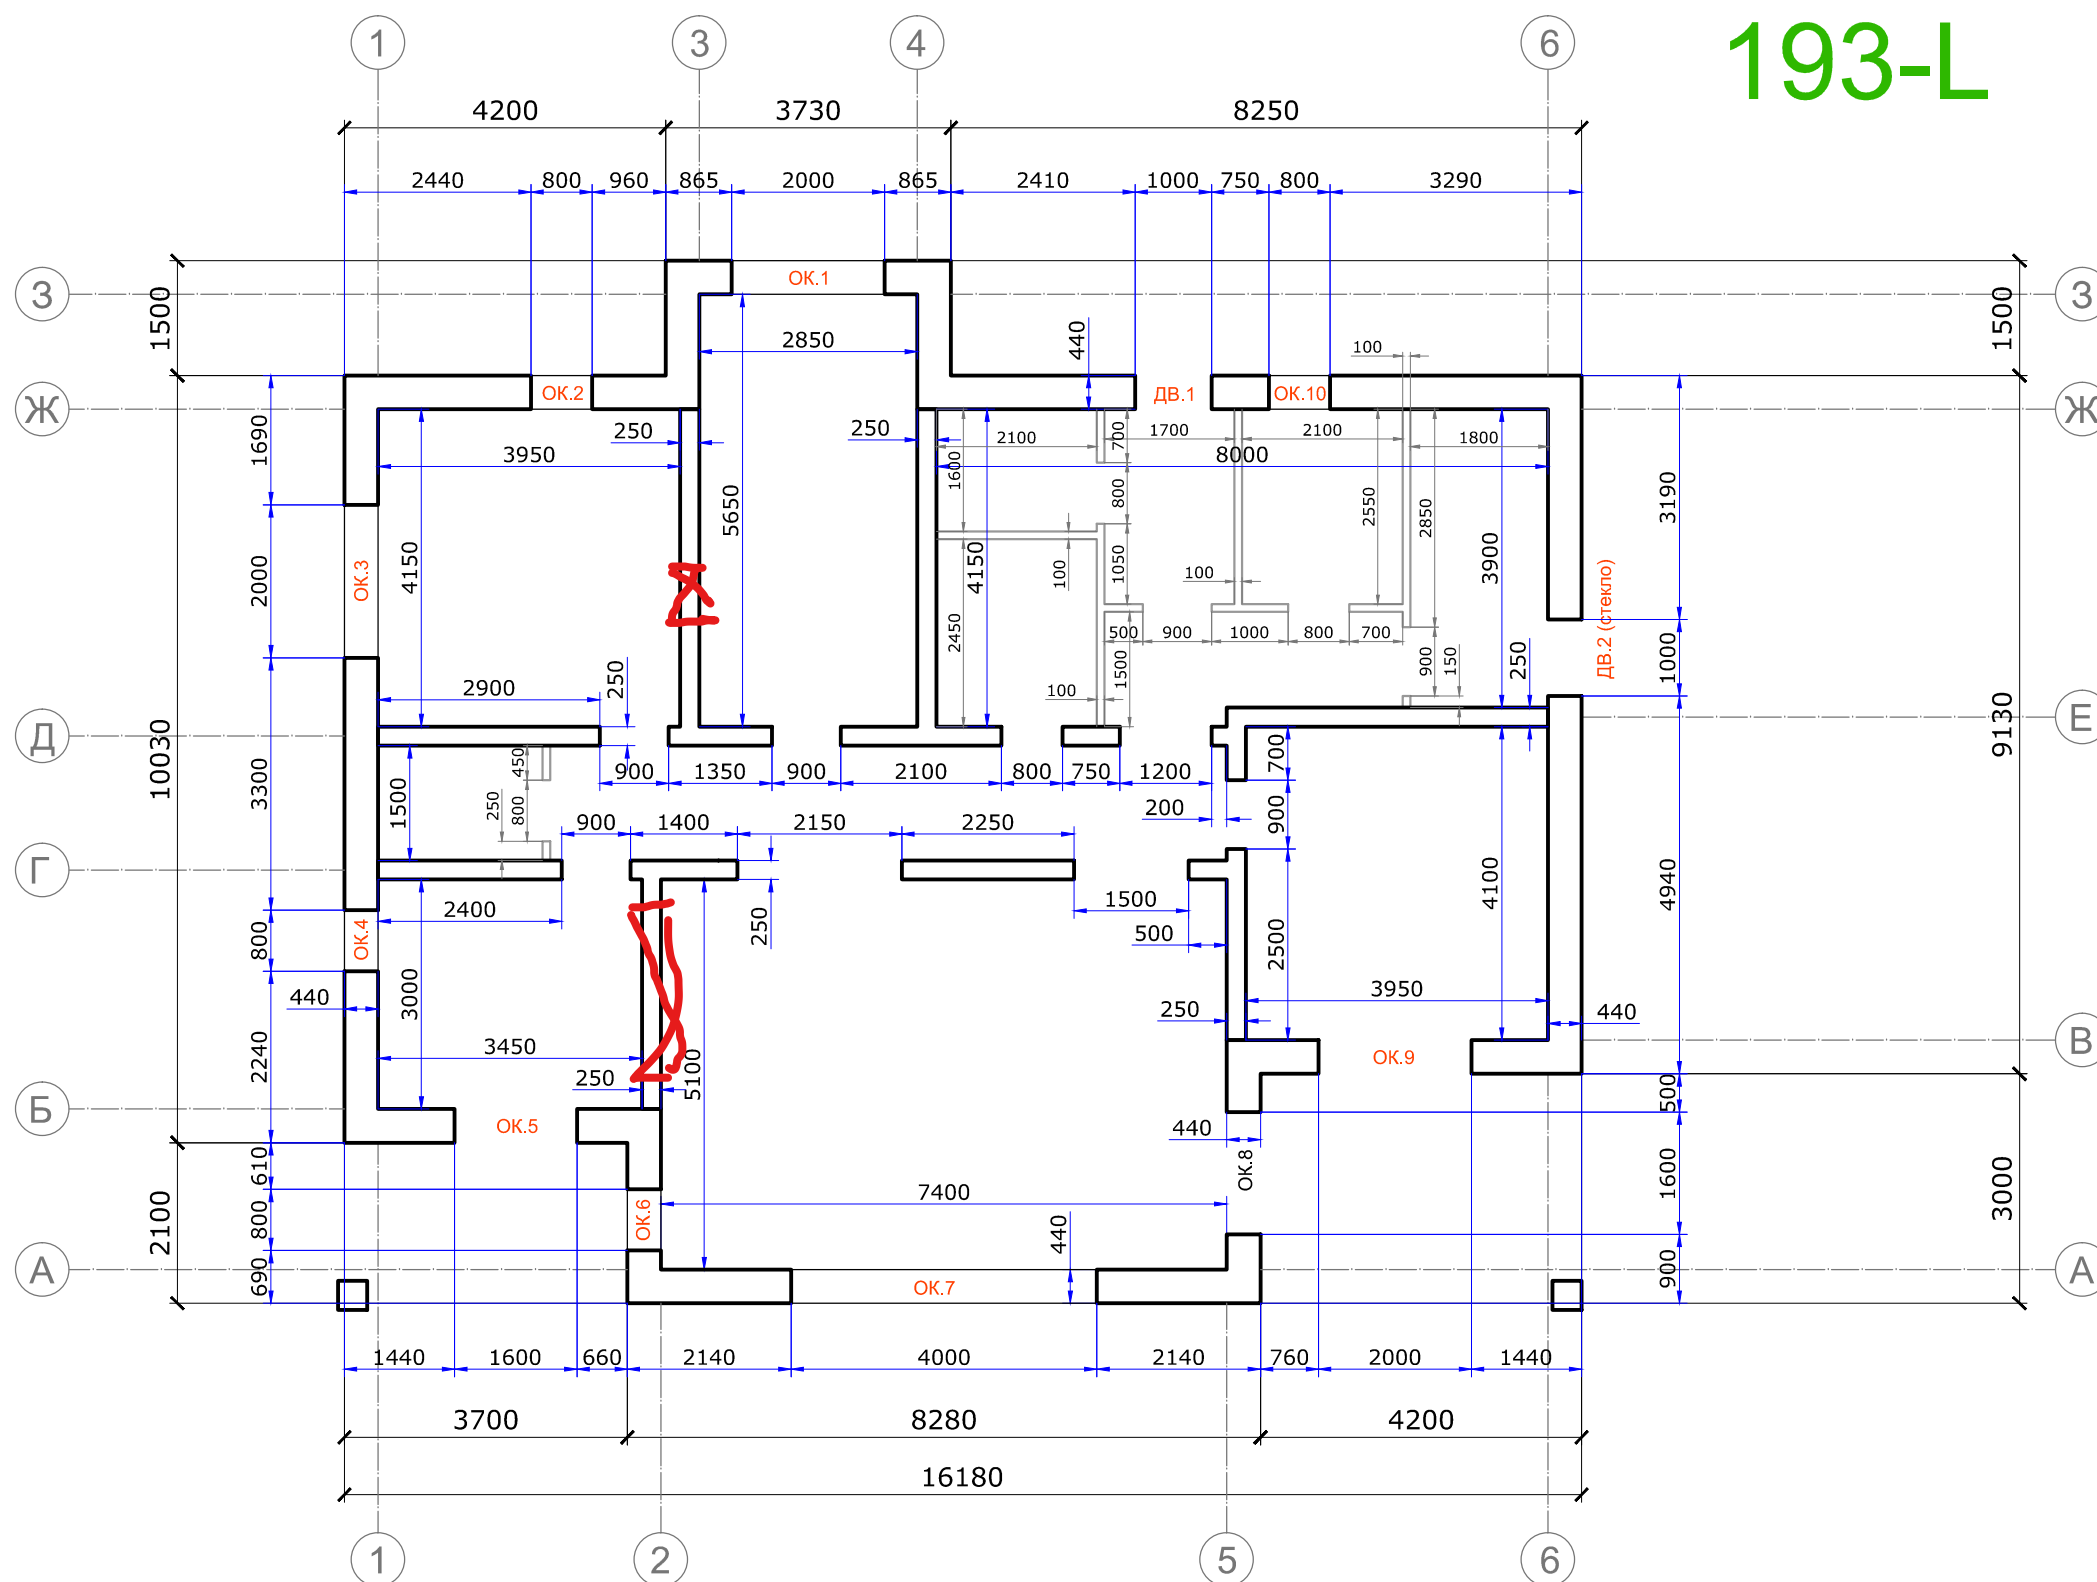



План кладки. 1 этаж

193-L

Условные обозначения

-----	контур (указания см. чертеж)
	Внешняя несущая стена (440мм)
	Внутренняя несущая стена (250)
	Оконный проем, указание окна (см. ведомость окон)
	Перегородка (самонесущая стена)



Изм.	Лист	#ДОК.	Подпись	Дата	Проект коттеджа в КП "Графское", уч.193 (вариант "193-L")	Стадия	Лист	Листов
	Разработал	Максимов		27.07		П	6-2	22
					Кладка 1 этаж	 SMproff.ru		

Инв. # подл.	Подп. и дата	Взаим. инв. #