


1 этаж

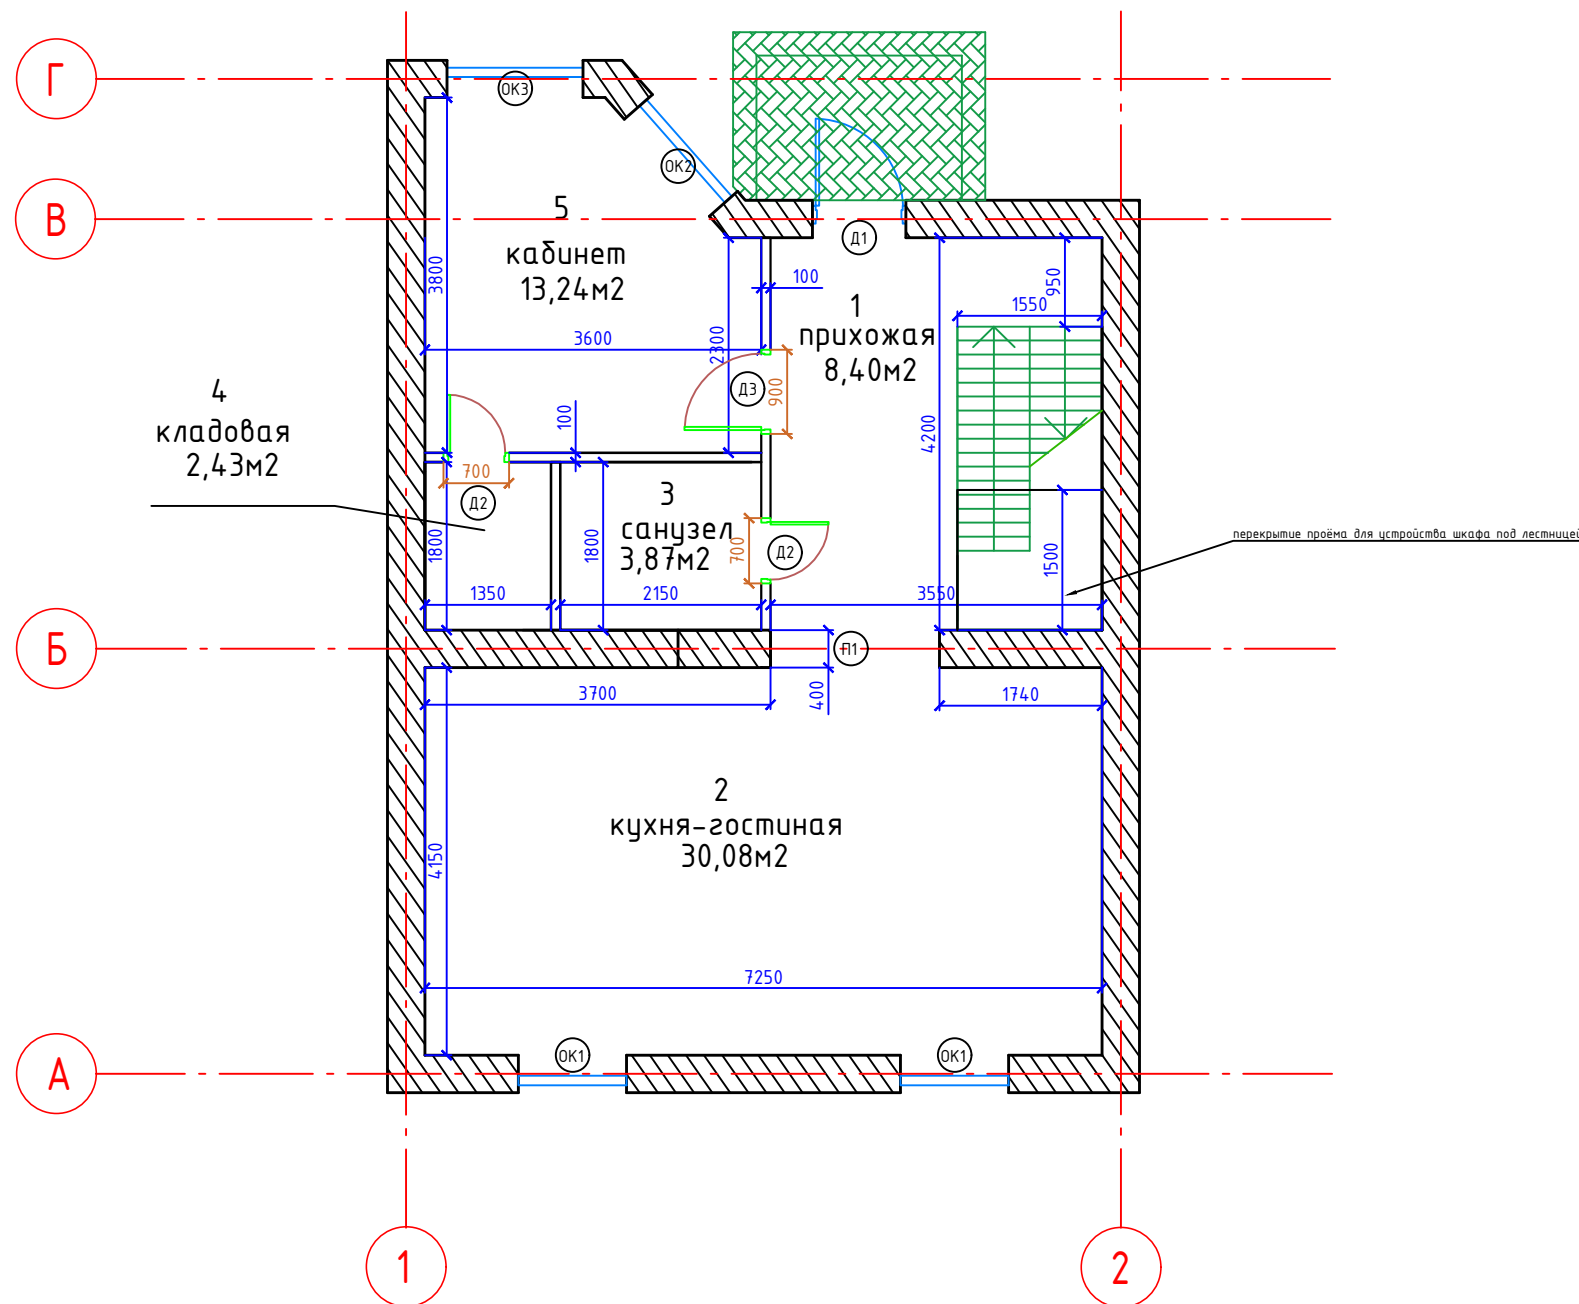

Экспликация помещений

Номер пом.	Наименование	Площадь, м ²
1	прихожая	8,40
2	кухня-гостиная	30,08
3	санузел	3,87
4	кладовая	2,43
5	кабинет	13,24

Ведомость проемов

Обозначение	Размер (шхв)	От пола до нижней отметки проема	От верхней отметки проема до потолка
OK1	1160x1480	850	640
OK2	1380x1750	560	650
OK3	1450x1750	560	650
П1	1810x2300	-	570
П2	2800x2300	-	570
Д1	1000x2150	-	800
Д2	700x2100	-	800
Д3	900x2100	-	800