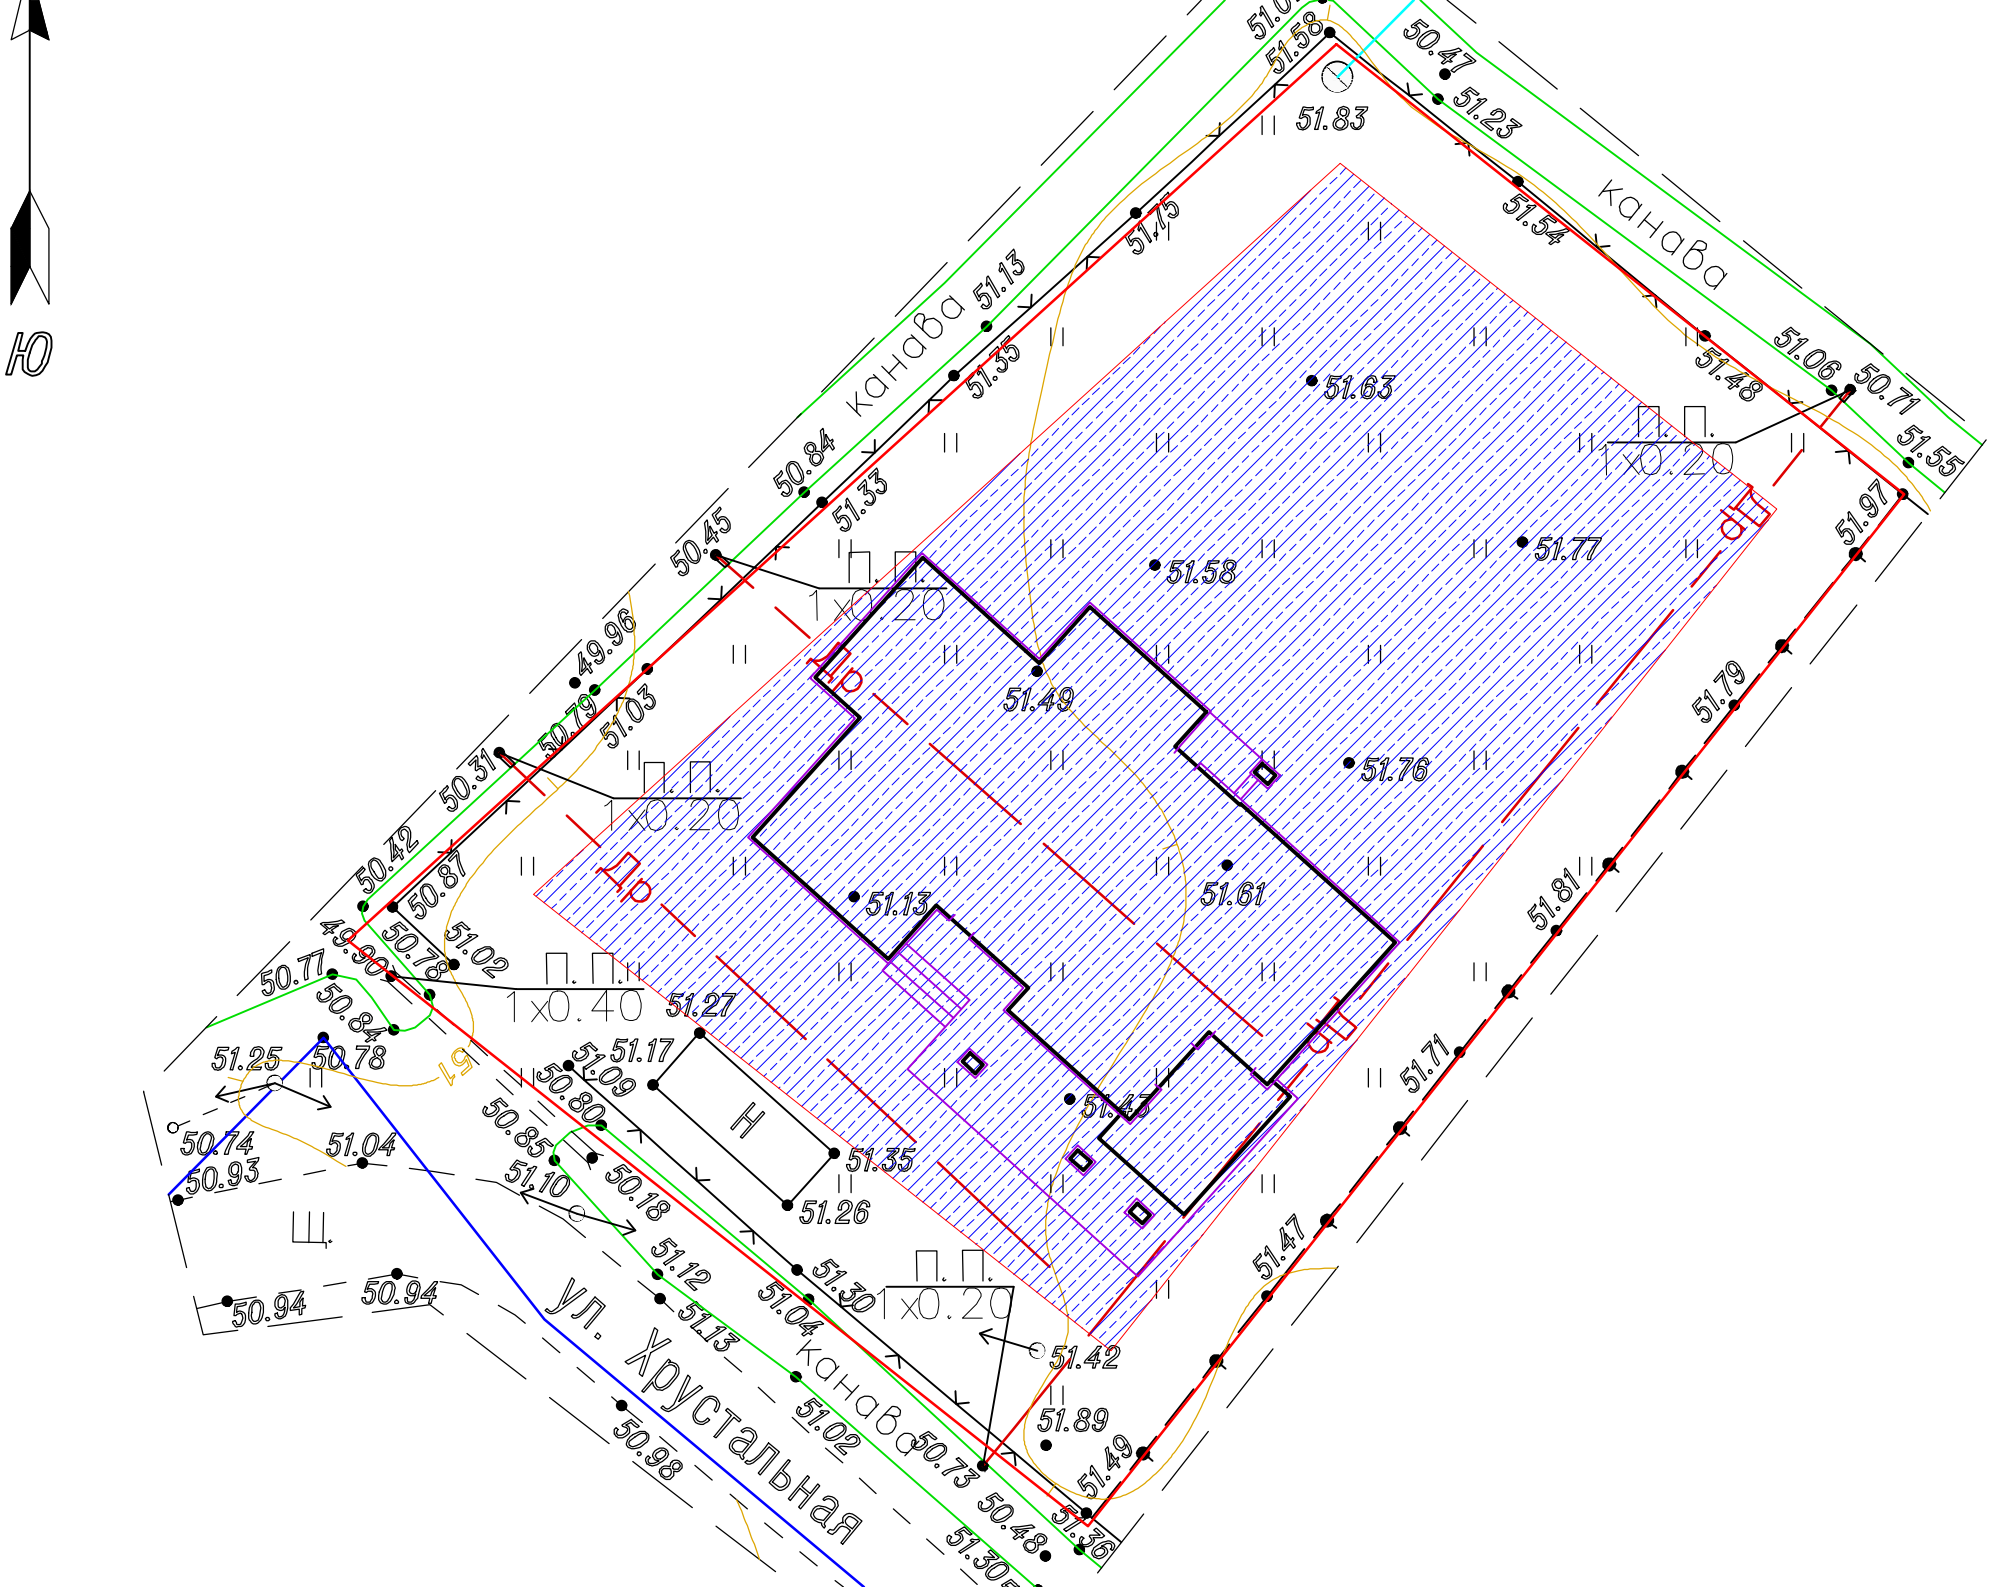
Ю
канава
канава
ул. Хрустальная
П. П.
1х0.20
П. П.
1х0.40
Н
Ш
Пр
51.83
51.63
51.58
51.49
51.76
51.77
51.61
51.13
51.27
51.35
51.26
51.42
51.89
51.30
51.36
51.48
51.54
51.23
51.47
51.75
51.33
51.35
51.13
51.06
50.71
51.55
51.97
51.79
51.81
51.71
51.47
51.49
50.48
50.73
51.04
51.02
50.98
51.12
51.13
51.10
50.18
50.85
50.80
51.09
51.17
51.04
50.93
50.74
51.25
50.78
50.84
50.77
49.90
50.78
51.02
50.87
50.42
50.31
50.79
51.03
49.96
50.45
50.84
51.58
51.0