


Экспликация помещений 1-го этажа.

№	Наименование	Площадь	Кат.
1	Коридор	10,53	
2	Кладовая	7,18	В4
3	Кладовая сухих продуктов	1,93	В4
4	Производственный цех с зоной раздачи	34,22	В3
5	ПУИ	2,10	В4
6	Догоготовочный цех	14,60	В3
7	СЧ	2,41	
8	Душевая	2,70	
		75,67 м ²	

03-29-ВК					
Капитальный ремонт пищеблока для нужд ГБДОУ детский сад № 28 комбинированного вида Василеостровского района Санкт-Петербурга					
Изм.	Кол.уч.	Лист	Издок.	Подп.	Дата
Разраб.		Тарасенко Б.			
Пров.		Петрунь Л.В.			
г. Санкт-Петербург, улица Наличная, дом 40, корп. 3, лит. А					
План сетей водоснабжения и водоотведения				Стадия	Лист
				Р	2
Н.Контр ГИП				Петрунь П.Л. Петрунь Л.В.	Листов
					ООО «СК Юником»





Инв. № подл. Подпись и дата. Инв. № губл. Подп. и дата. Инв. № подл. Подпись и дата. Инв. № губл. Подп. и дата.

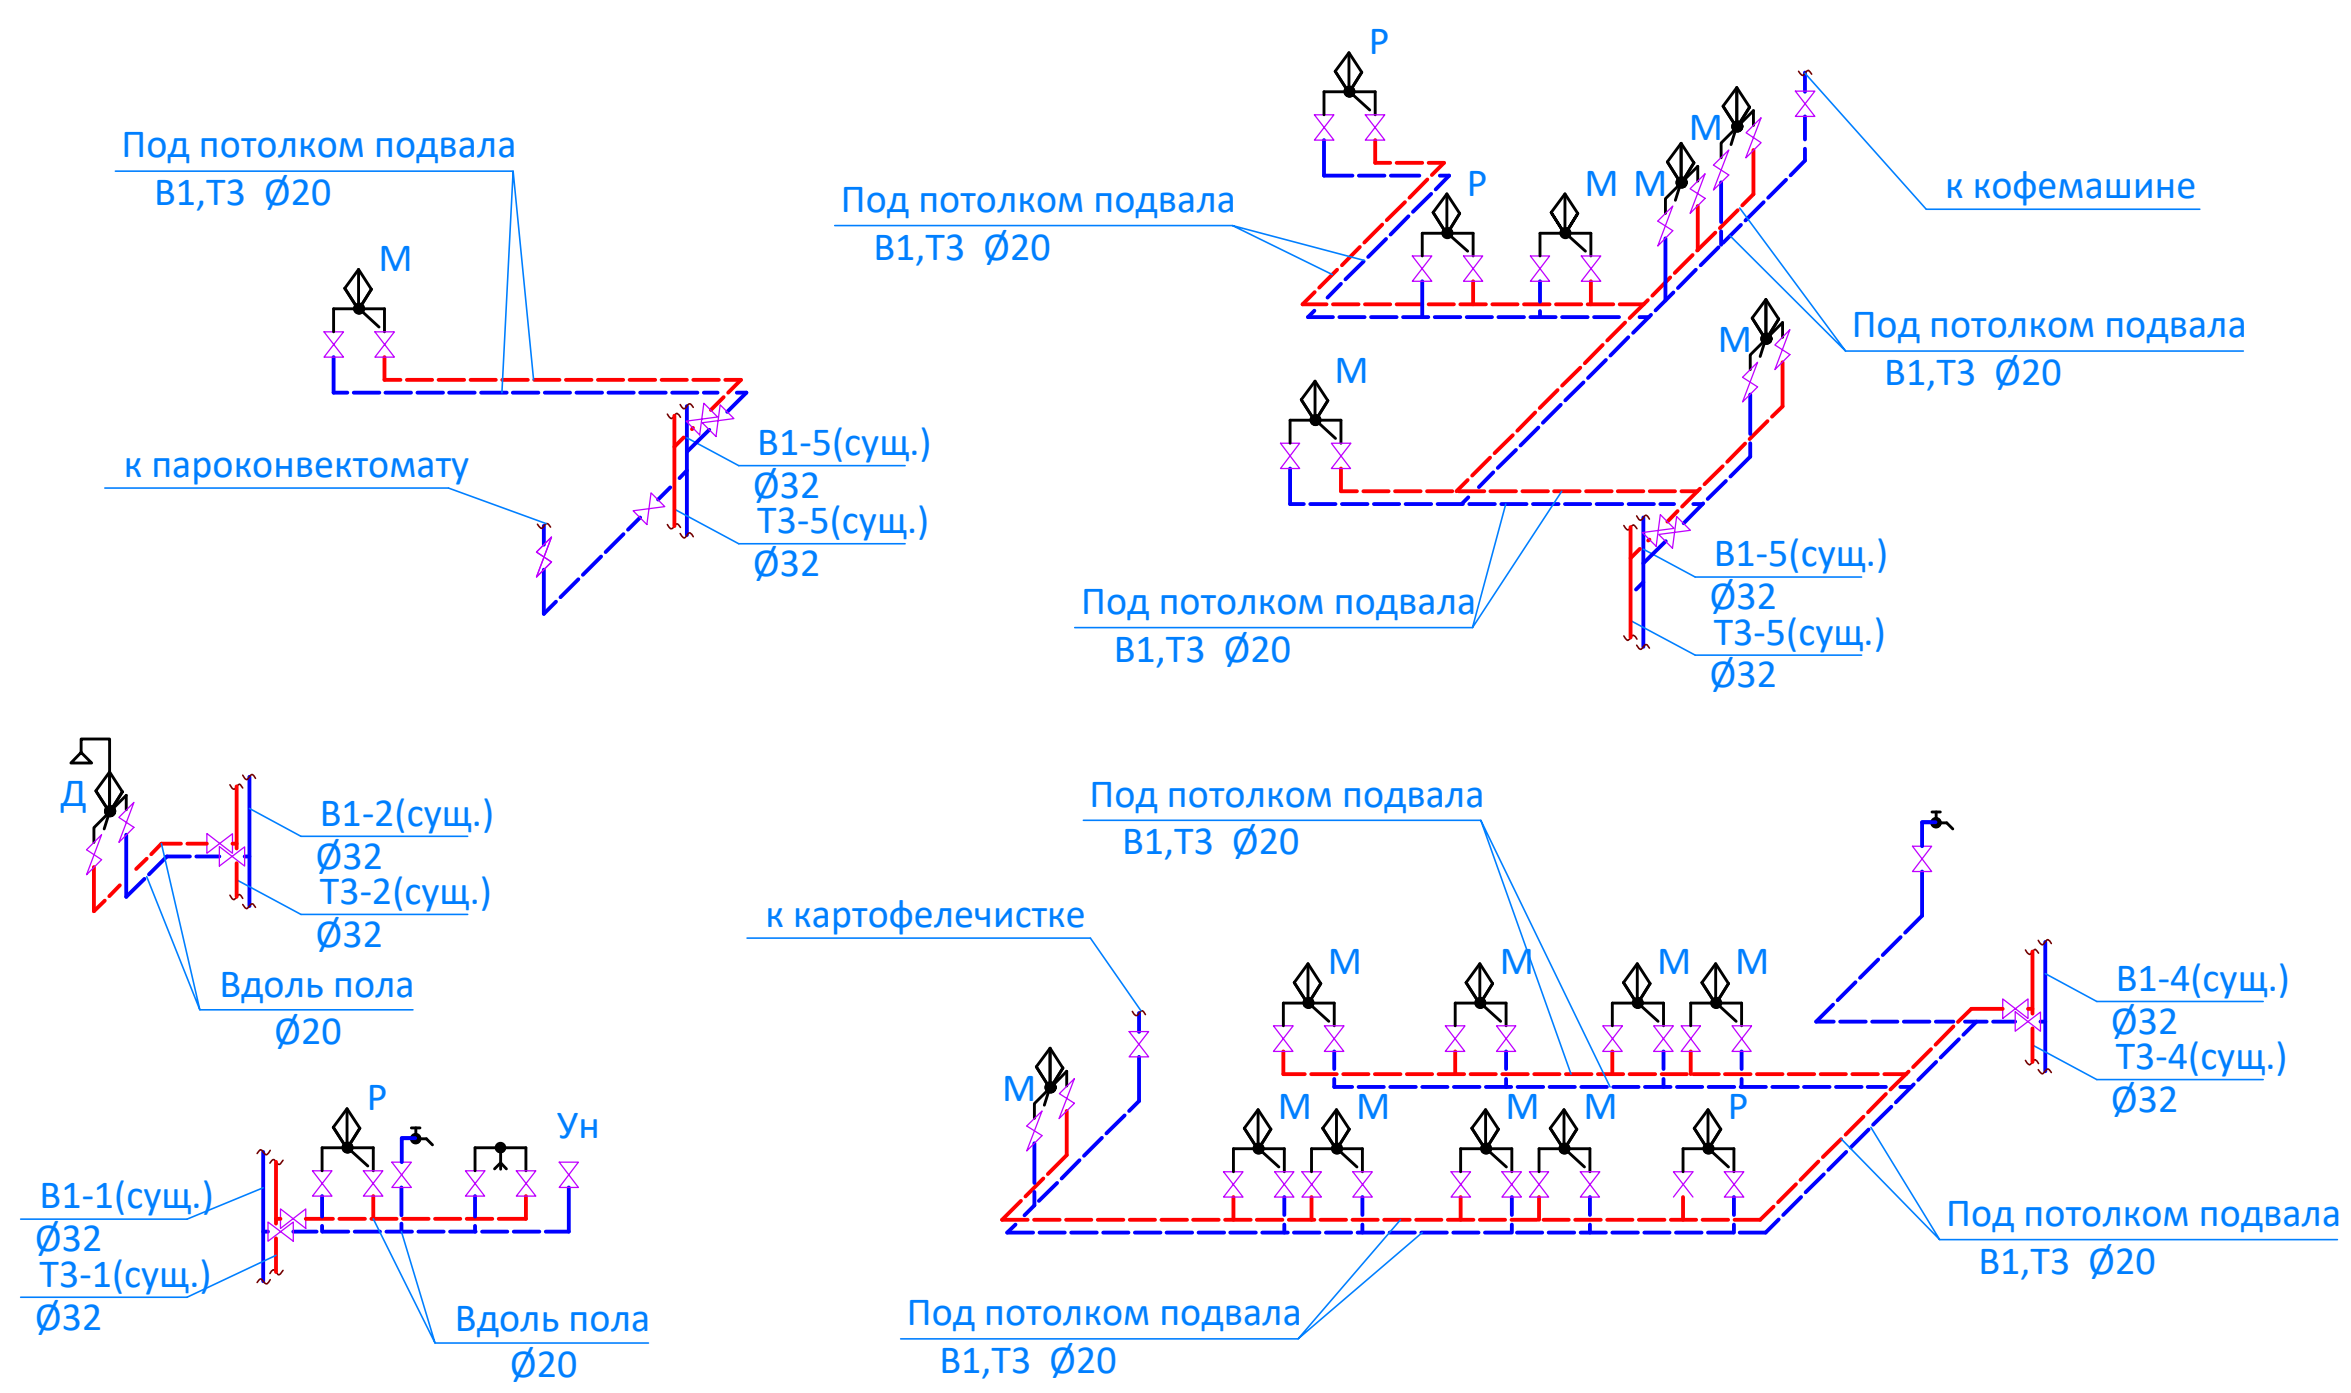

Согласовано

Инв. N подл.	Подп. и дата	Взам. инв. N

03-29-ВК						
Капитальный ремонт помещений пищеблока, обеденного зала ГБОУ СОШ № 19 Василеостровского района Санкт-Петербурга						
Изм.	Кол.уч.	Лист	Недок.	Подп.	Дата	
Разраб.		Тарасенко Б		<i>[Signature]</i>		
Пров.		Петрунь Л.В.		<i>[Signature]</i>		
Н.Контр		Петрунь П.Л		<i>[Signature]</i>		
ГИП		Петрунь Л.В.		<i>[Signature]</i>		
г. Санкт-Петербург, улица Наличная, дом 40, корп. 3, лит. А				Стадия	Лист	Листов
Водоснабжение Схема систем В1, Т3				Р	3	
ООО «СК Юником»						

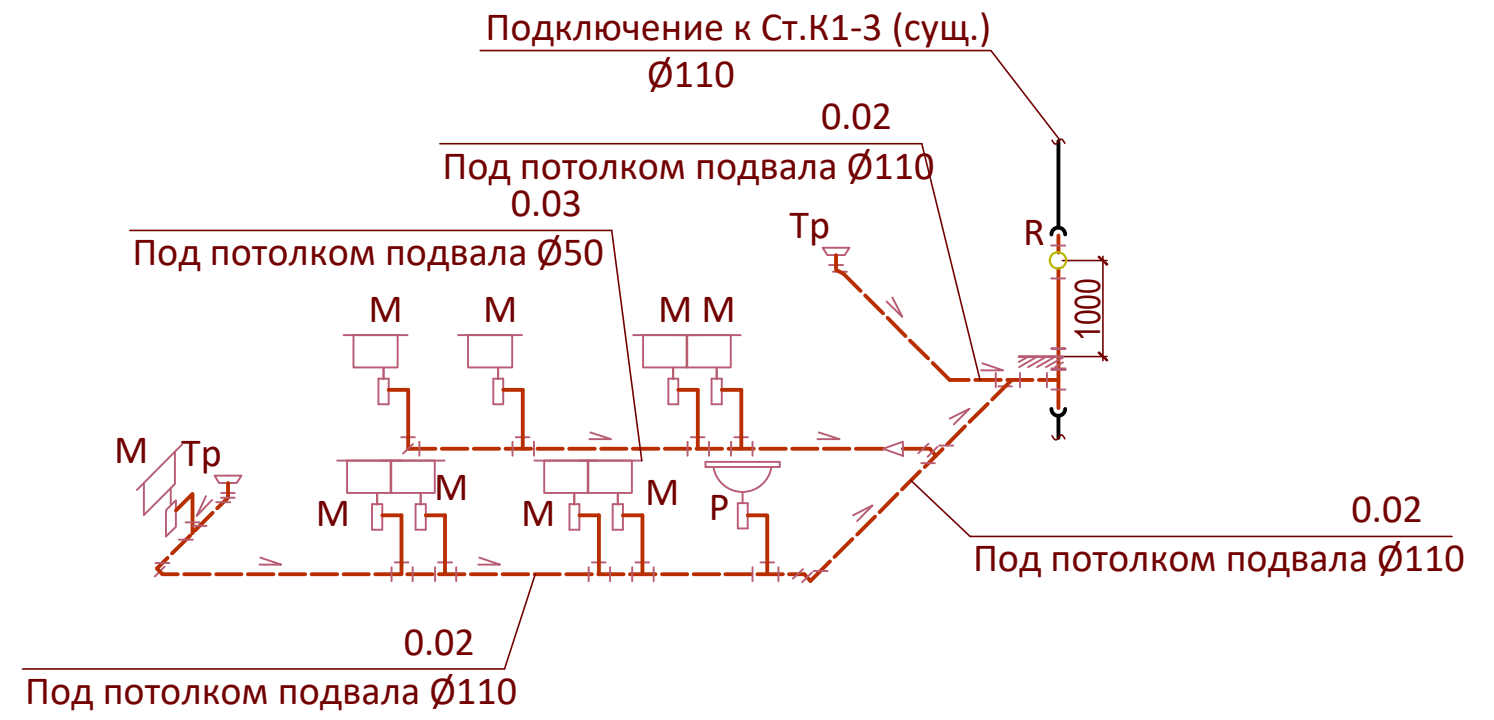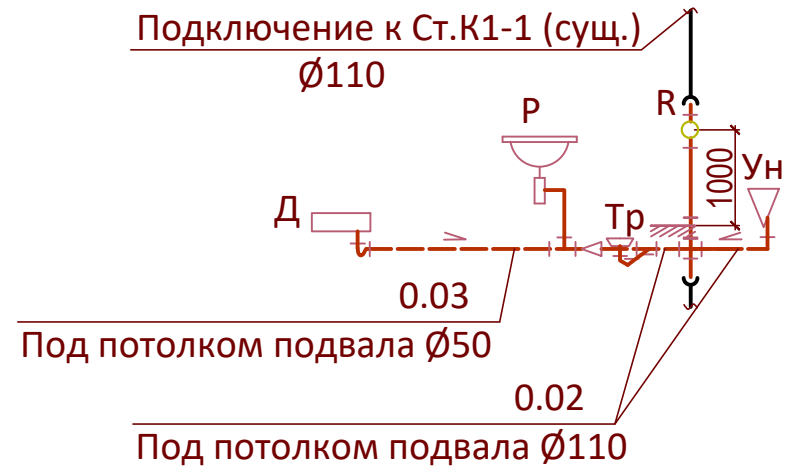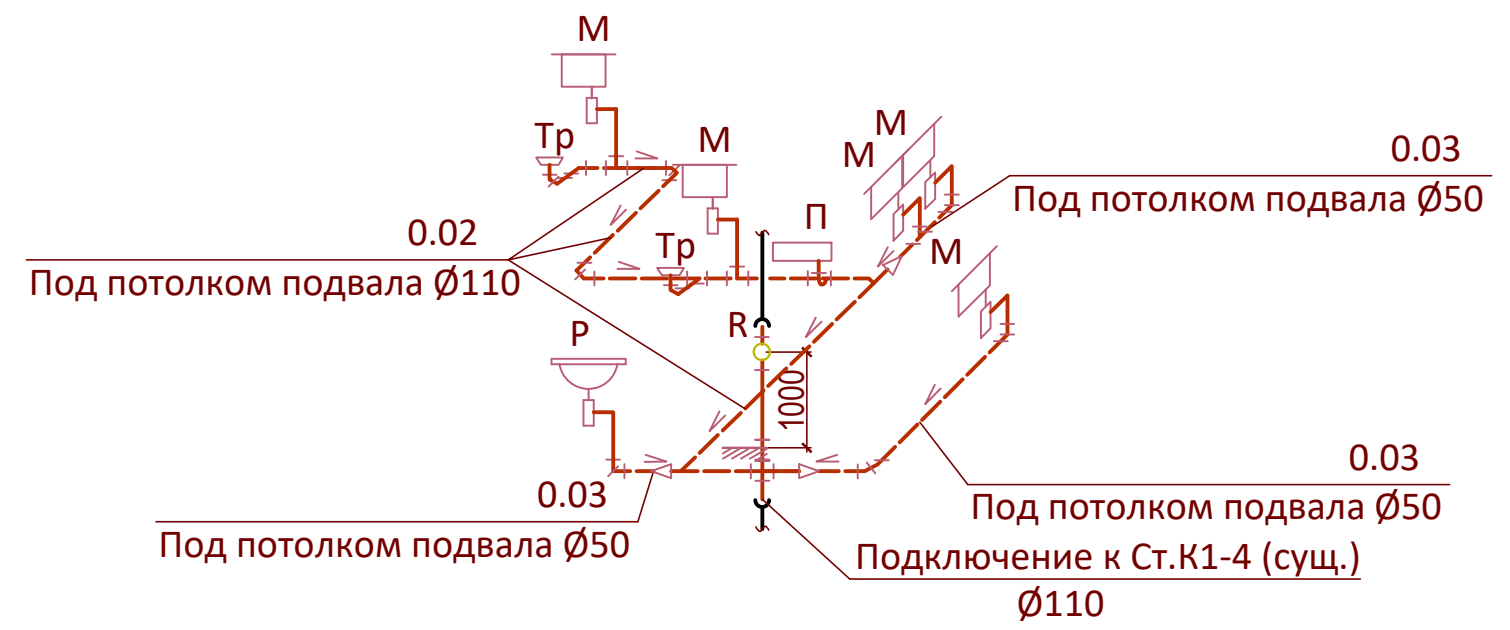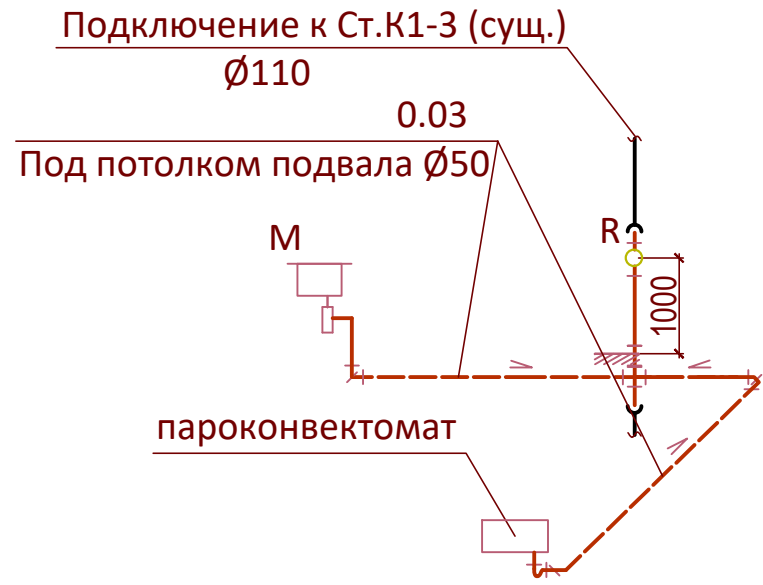

Согласовано

Инв. N подл.	Подп. и дата	Взам. инв. N

03-29-ВК						
Капитальный ремонт пищеблока для нужд ГБДОУ детский сад № 28 комбинированного вида Василеостровского района Санкт-Петербурга						
Изм.	Кол.уч.	Лист	Недок.	Подп.	Дата	
Разраб.		Тарасенко Б		<i>[Signature]</i>		
Пров.		Петрунь Л.В.		<i>[Signature]</i>		
Н.Контр		Петрунь П.Л		<i>[Signature]</i>		
ГИП		Петрунь Л.В.		<i>[Signature]</i>		
г. Санкт-Петербург, улица Наличная, дом 40, корп. 3, лит. А				Стадия	Лист	Листов
Схема системы К1				Р	4	
				ООО «СК Юником»		