


Дизайн-проект магазина «СТОЛПЛИТ».
Московская обл, Воскресенский р-н, Воскресенск г, Победы ул,
дом № 27а.

СТОЛПЛИТ





2025г.

План существующего помещения.

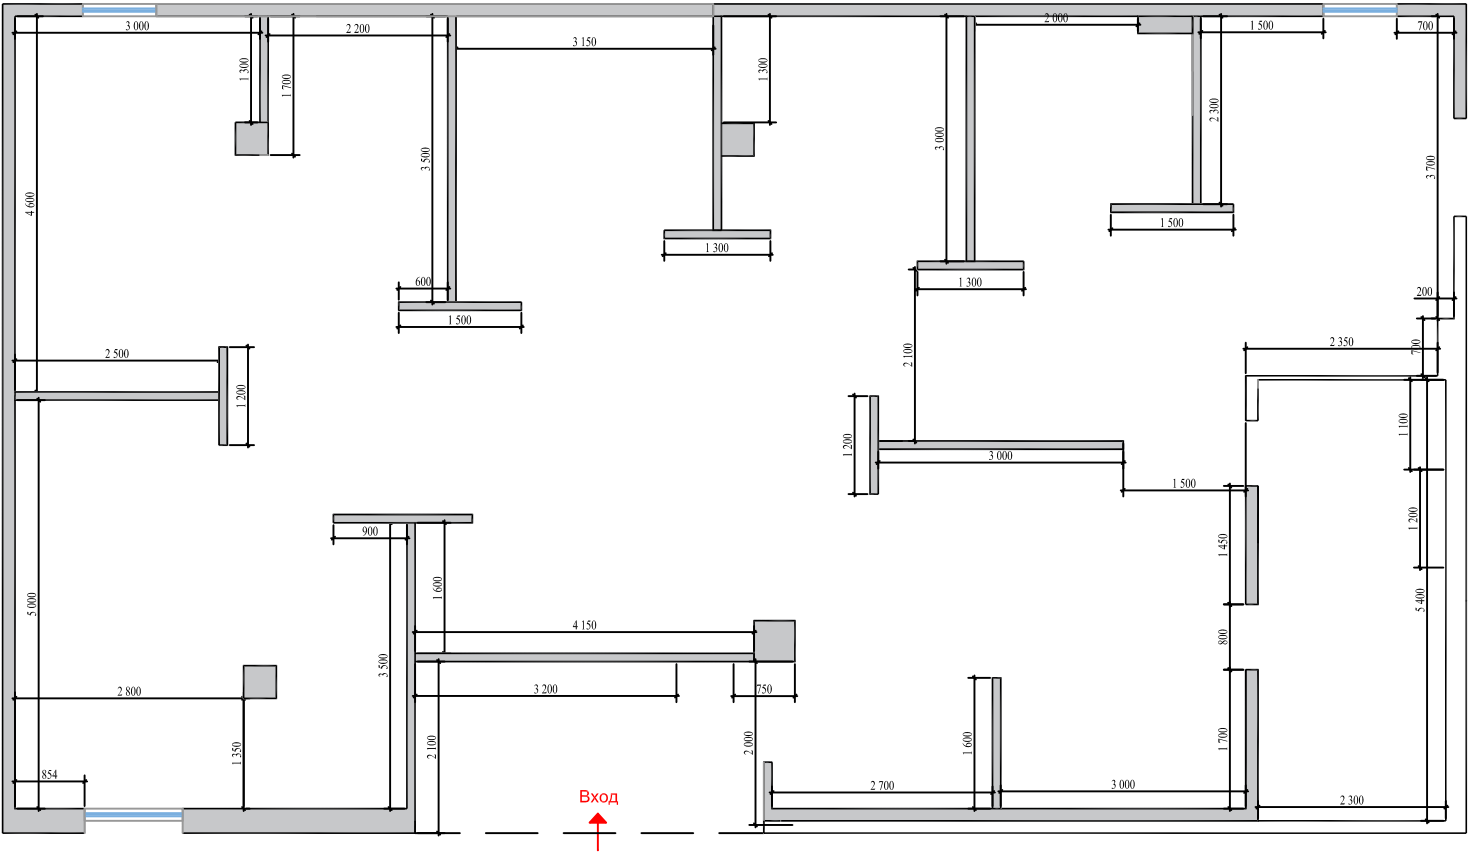

						Стол Плит		
						ТЦ "УЮТ",		
						по адресу Московская обл, Воскресенский р-н, Воскресенск г, Победы		
						ул, дом № 27а		
Изм.	Кол.уч.	Лист	№ док.	Подпись	Дата	Дизайн-проект	Стадия	Лист
Автор пр.							РП	1
Архитектор						Общий план		6
							СТОЛПЛИТ	


План после сокращения.

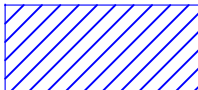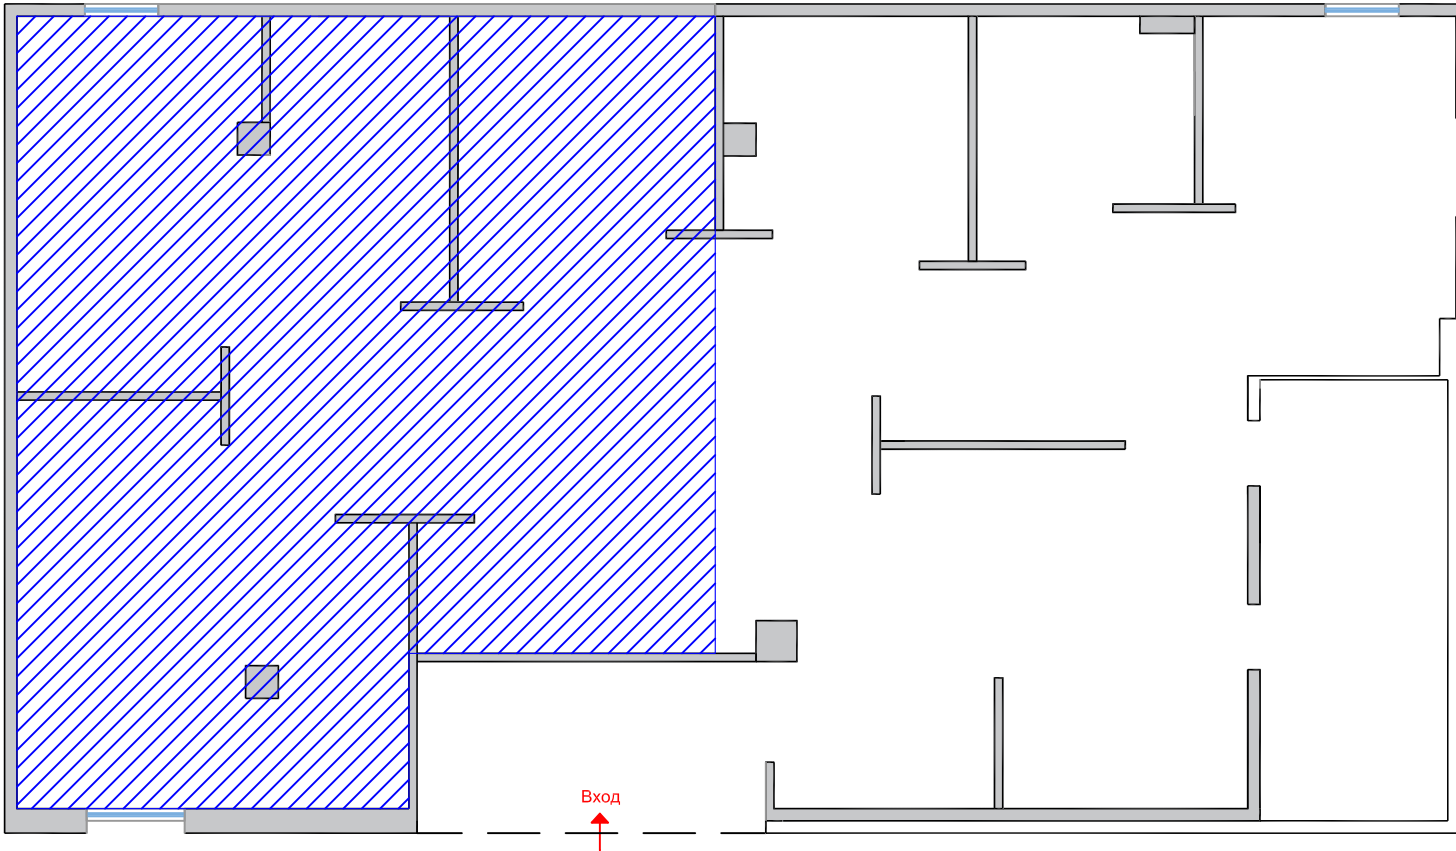

Площадь Столплит 76м2.


						С т о л П л и т			
						ТЦ "УЮТ", по адресу Московская обл, Воскресенский р-н, Воскресенск г, Победы ул, дом № 27а			
Изм.	Кол.уч.	Лист	№ док.	Подпись	Дата	Дизайн-проект	Стандия	Лист	Листов
Автор пр.							РП	2	6
Архитектор						План сокращения.	СТОЛПЛИТ		

План демонтажа перегородок.

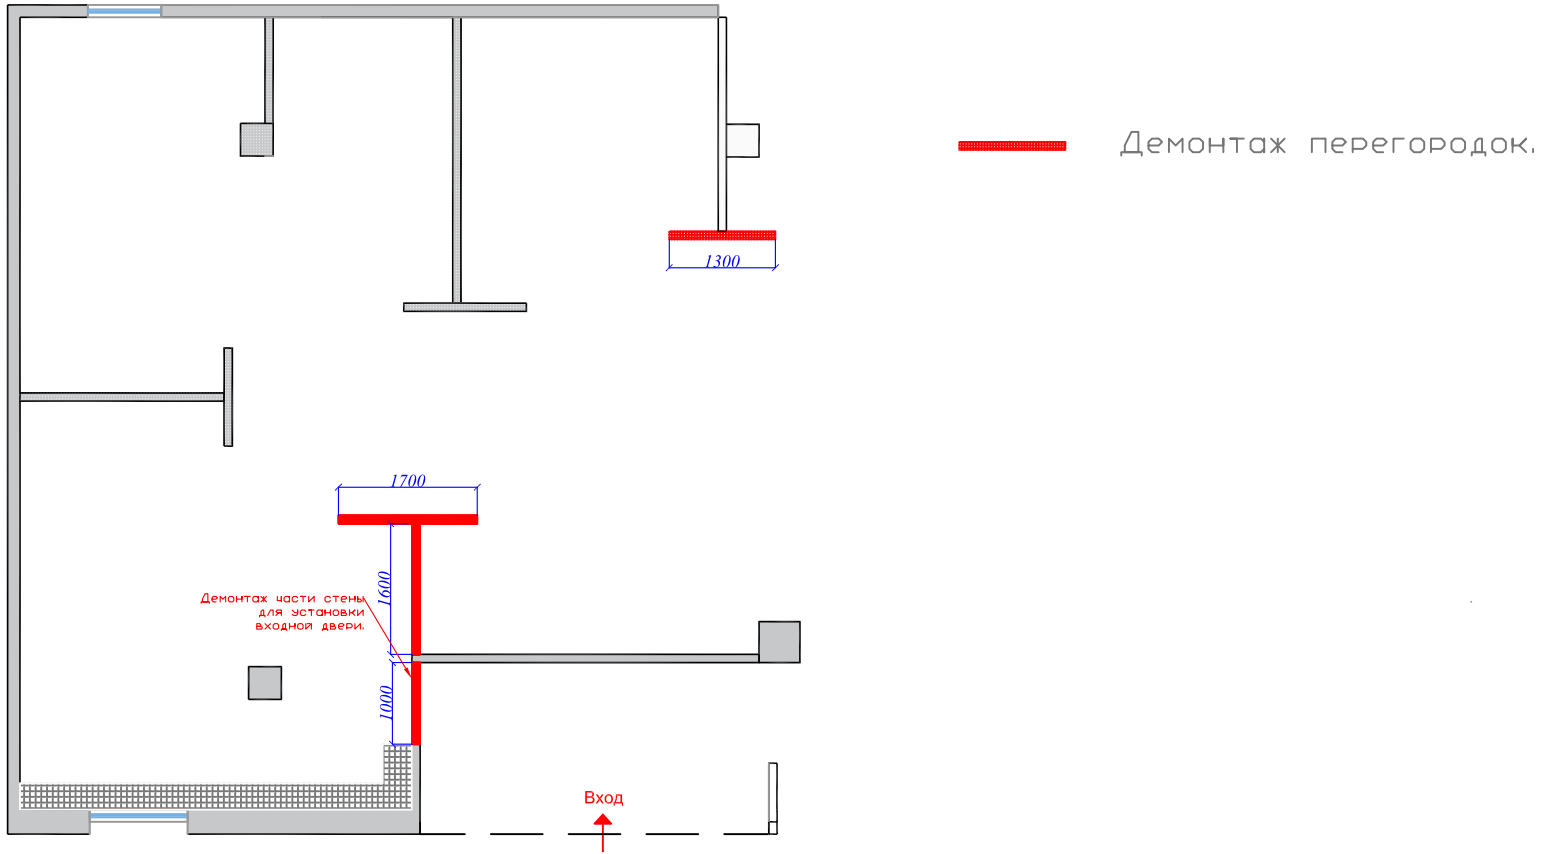

						Стол Плит			
						ТЦ "УЮТ", по адресу Московская обл, Воскресенский р-н, Воскресенск г, Победы ул, дом № 27а			
Изм.	Кол.уч.	Лист	№ док.	Подпись	Дата	Дизайн-проект	Стодия	Лист	Листов
Автор пр.							РП	3	6
Архитектор						План демонтажа перегородок.	СТОЛПЛИТ		

План установки перегородок.

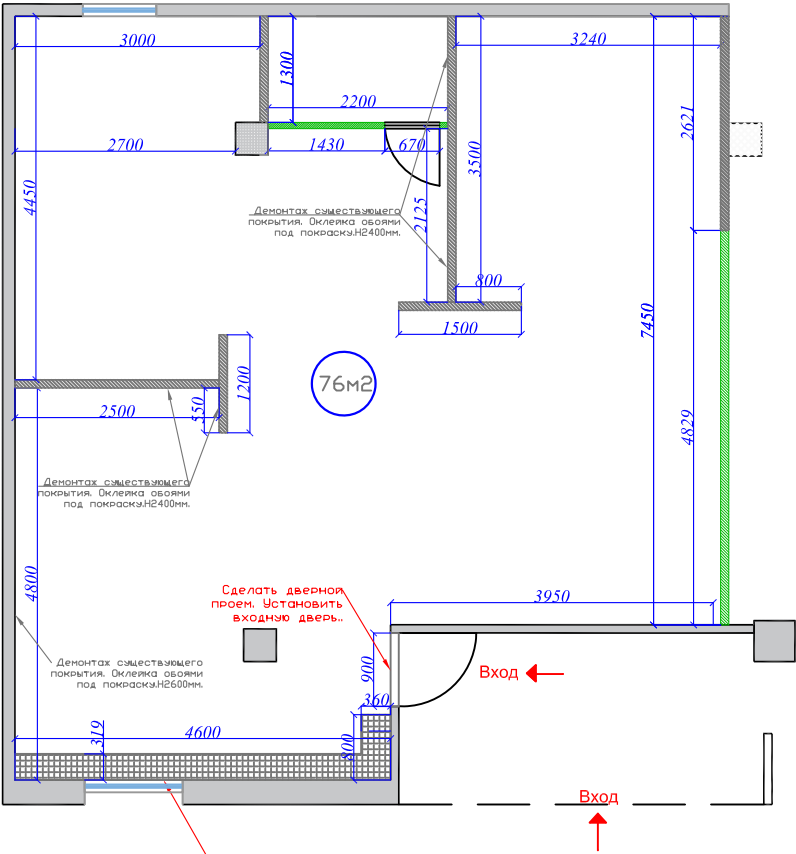

- - существующие стены
- - существующие перегородки ГКЛ, Н2400мм.
- - возводимые перегородки ГКЛ, Н2400мм.
- возводимые стены оклеиваются обоями под покраску, Н2400мм.
- в существующих стенах и перегородках зашпаклевать отверстия.
- стены и перегородки выкрашиваются водноэмульсионной краской Тиккурила Евро 7 (цвет по каталогу NCS S 4000-ND).
- дверь в менеджерскую устанавливаем: дверь /легенда-28.1 600x2000 серое дерево арт.86533850
- демонтировать существующий плинтус по всему периметру.
- по всему периметру установить /М 84953809 Плинтус напольный квадратный полистирол ударопрочный 8 см х 2 м цвет белый.



Выступ Н480мм.


						Стол Плит			
						ТЦ "УЮТ",			
						по адресу Московская обл, Воскресенский р-н, Воскресенск г, Победы ул, дом № 27а			
Изм.	Кол.уч.	Лист	№ док.	Подпись	Дата	Дизайн-проект	Стадия	Лист	Листов
Автор пр.							РП	4	6
Архитектор						План установки перегородок.	СТОППЛИТ		

Architectural floor plan of a room. The plan shows a staircase with dimensions 1500, 856, and 894. The room contains a desk, a chair, a sofa, and a table. A red arrow points to the entrance labeled "Вход".

- Подвесная шина, 3м, 4 шт.
- Подвесная шина, 2м, 2 шт.
- ∇ - Потолочный светильник направленного действия черный 14шт., H2600мм. от пола.
- Существующее основное освещение остается без изменений.

						Стол Плит			
						ТЦ "УЮТ", по адресу Московская обл, Воскресенский р-н, Воскресенск г, Победы ул, дом № 27а			
Изм.	Колуч	Лист	№ док.	Подпись	Дата	Дизайн-проект	Стация	Лист	Листов
Автор пр.							РП	5	6
Архитектор						План дополнительного освещения	СТОПЛИТ		

План с расстановкой розеток.

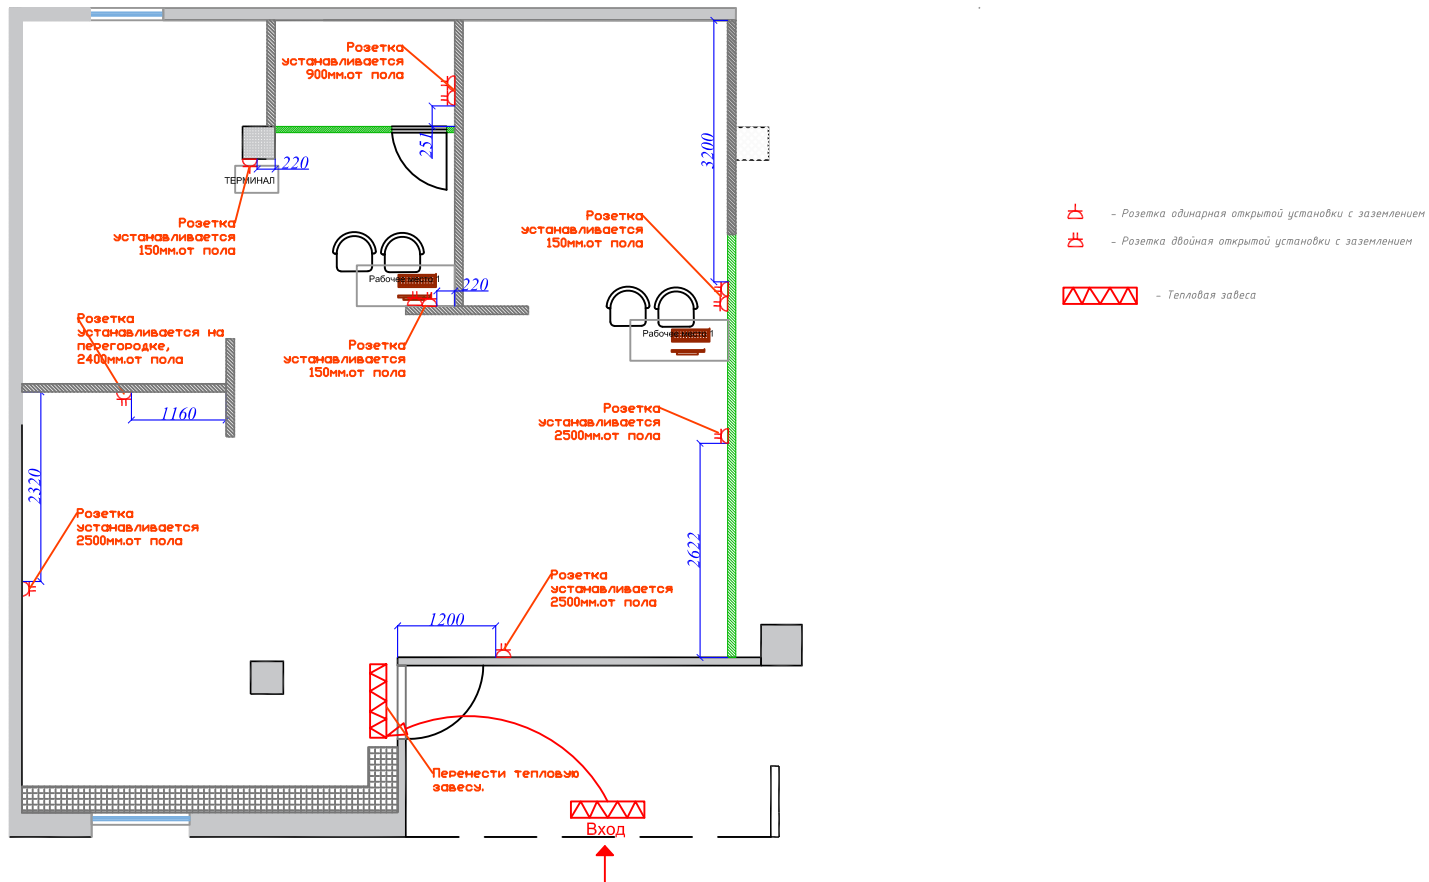

						<div>Стол Плит</div>					
						<div>ТЦ "УЮТ", по адресу Московская обл, Воскресенский р-н, Воскресенск г, Победы ул, дом № 27а</div>					
Изм.	Колуч.	Лист	№док.	Подпись	Дата	<div>Дизайн-проект</div>			Стация	Лист	Листов
Автор пр.									РП	6	6
Архитектор						<div>План с расстановкой розеток.</div>			<div>СТОЛПЛИТ</div>		

Общий вид.



Общий вид.

