


План кровли после ремонта

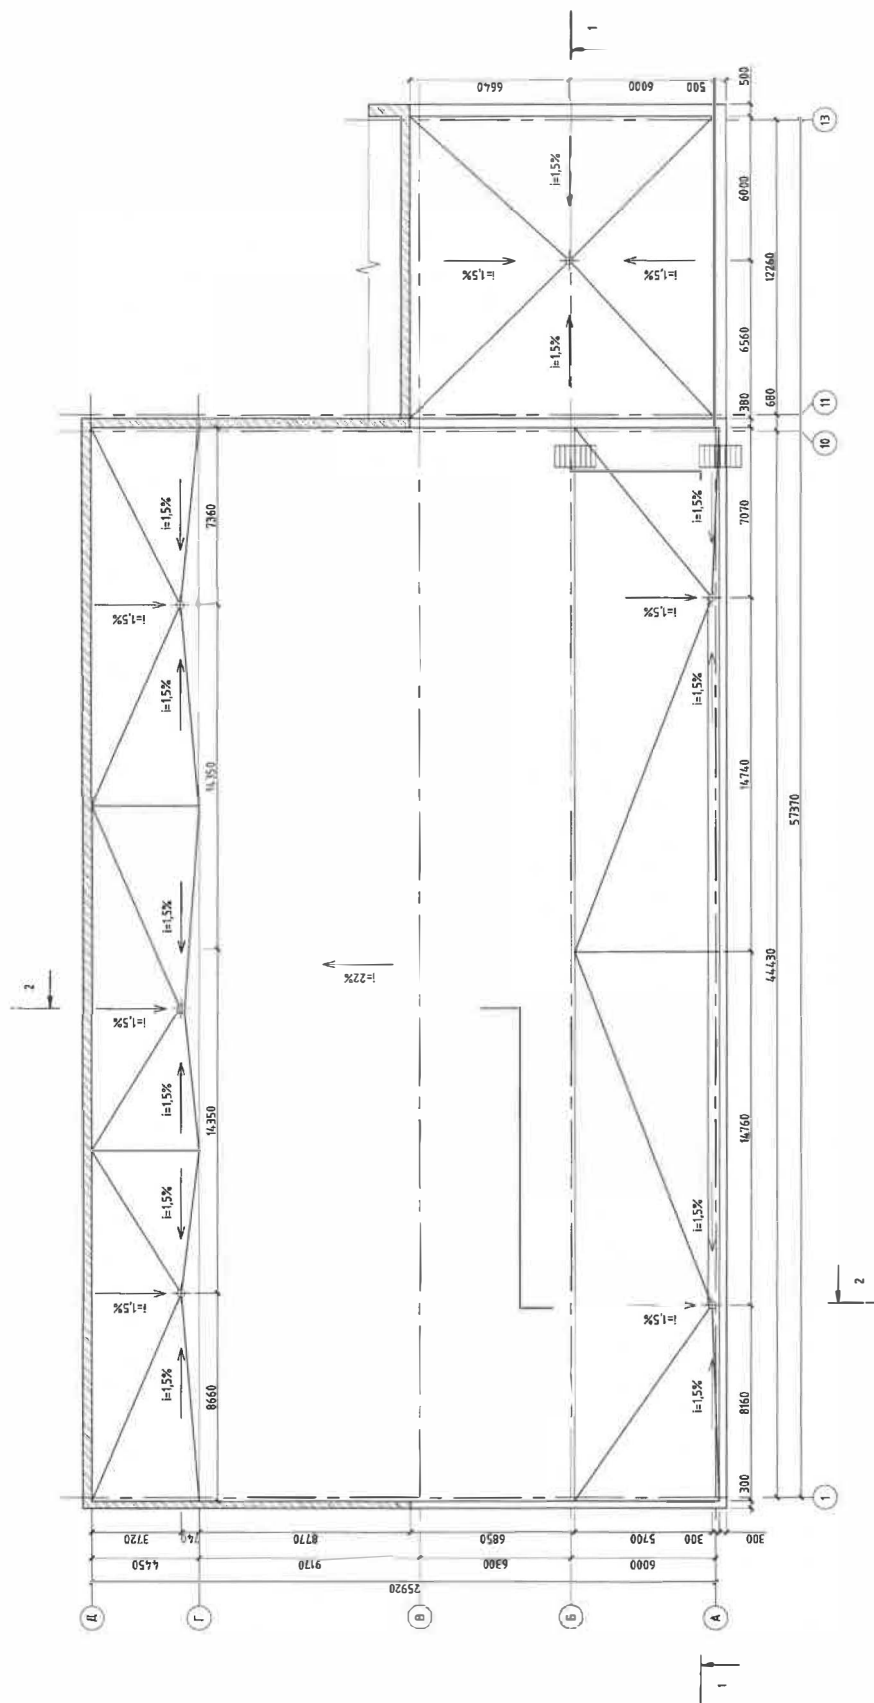

331/ПСД-2023		г. Москва, наб. Академика Туполева, д.15, корп. 28	
Изм.	Лист	№ вкл.	Подп.
Разреш.	Филиппова	✓	✓
Проект.	Щиряков		
Проектно-сметная документация на проведение работ по ремонту кровли здания			
План кровли после ремонта		Страниц	Лист
000-СТРОИТЕЛЭКСПЕРТ		34	37
Формат А2			

Имя, № подл.	Подпись и дата	Вариант №
Составлено		