Фасад 19-21. Вид 1

Фасад 19-21. Вид 2

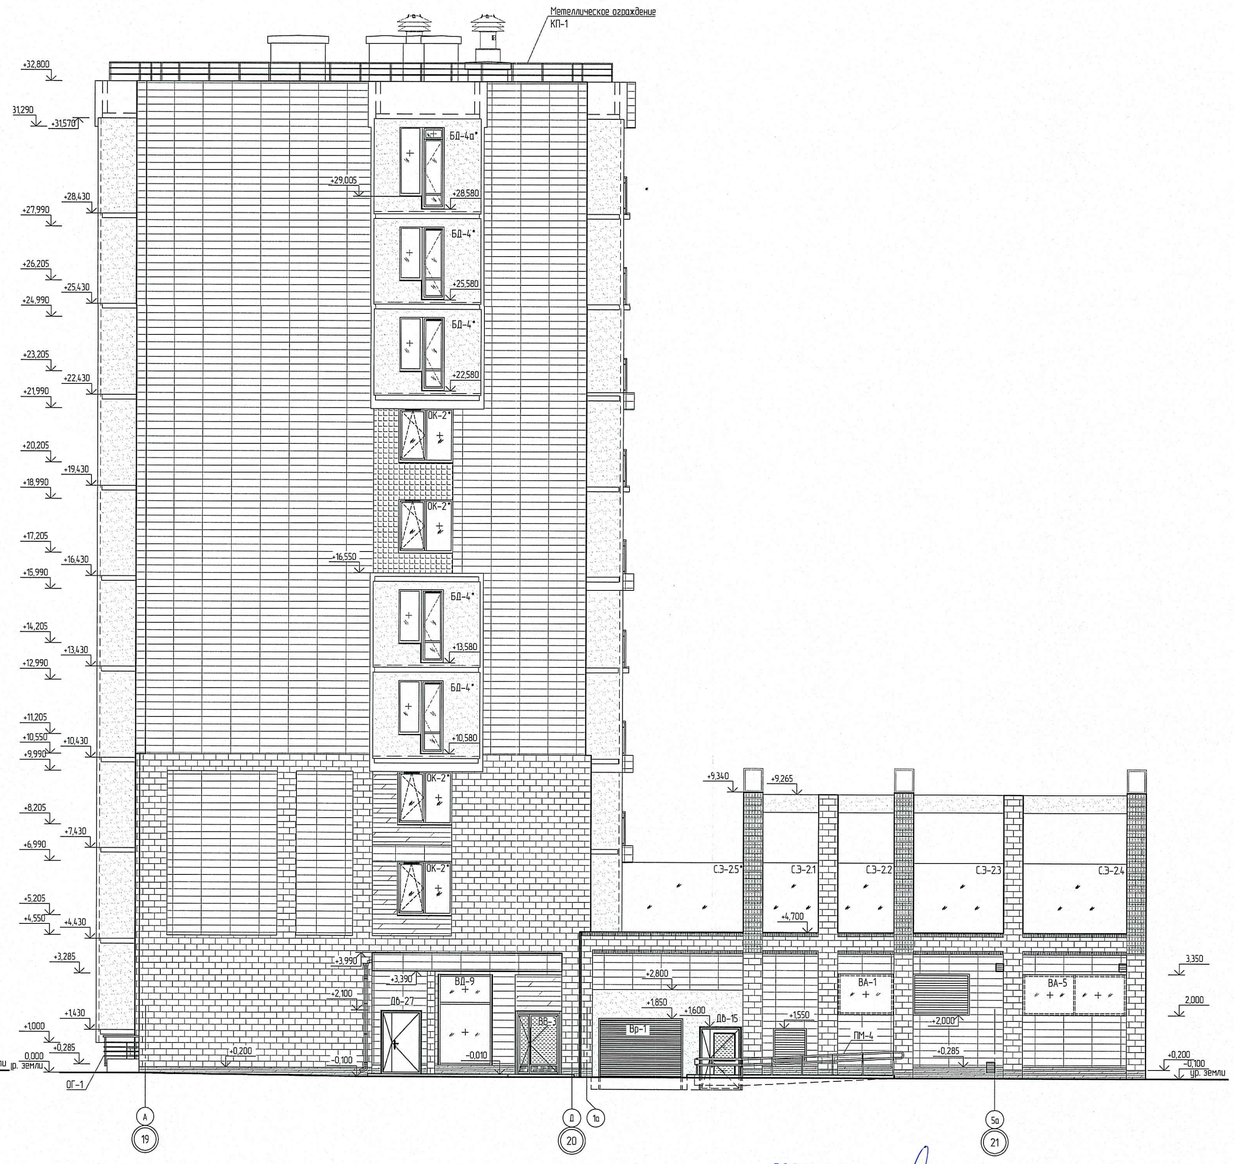

Схема размещения сооружений на площадке

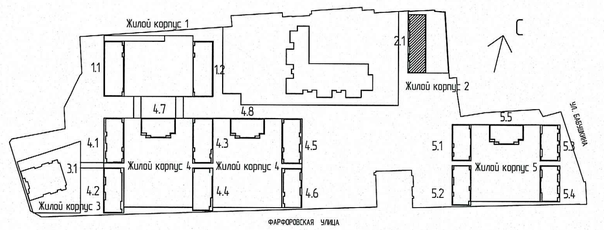

ООО Специализированный застройщик "Сота Сити"
В производство работ
12 МАЙ 2022
должность подпись

ПРОВЕРЕНО
ТЕХНИЧЕСКИЙ ОТДЕЛ
31. 05. 2022
сотрудник ТО

Примечания:
1. Данный лист смотреть совместно с другими листами комплекта.
2. Кровельные ограждения, ограждения приямков и пандусов см. л.20
3. Заполнение отверстий пол оборудование ОВ (КИВы, переточные решетки), см. раздел ОВ.
4. Расположение рустованной кладки колонн и простенков смотреть исключительно по фасадам
5. Рустованная кладка выполняется с выпуском на 30мм через ряд, в соответствии с комплектом чертежей 8-2018/БА-1-АР7
6. В рустованной колонне для подключения фонарей предусмотреть прокладку гофрированной трубы негорючей
7. Два верхних ряда колонн с фонарями без руста
8. Окрытие верха колонн без фонарей произвести из нержавеющей кровельной стали по костылям
9. Расклайка керамогранита показана условно
10. Узлы крепления облицовки фасадов разрабатывает фирма-изготовитель

10	1	Изм.	10-04-22		04.22
8	1	Изм.	08-03-22		03.22
5	-	Зам.	05-12-21		12.21
Изм.	Кол.уч	Лист	N док.	Подпись	Дата
Разработал		Каспарьян			10.19
ГАП		Магеррамов			10.19
Н.контр.		Кармишин			10.19
ГИП		Соколова			10.19

01-Ф/19-АР2

г. Санкт-Петербург, ул.Фарфоровская (кадастровый номер земельного участка 78:12:0007125:235)

Многоквартирные жилые дома со встроенными помещениями обслуживания, встроенно-пристроенными гаражами и надземной многоуровневой гараж

Стадия	Лист	Листов
Р	12	

Фасад 19-21. Виды 1,2

СОТЭКС
ПРОЕКТИРОВАНИЕ И СТРОИТЕЛЬСТВО

Формат А1 841 x 594 (гориз)

СОГЛАСОВАНО

Взамен инв. N

Подпись и дата

Инв. N подл.