

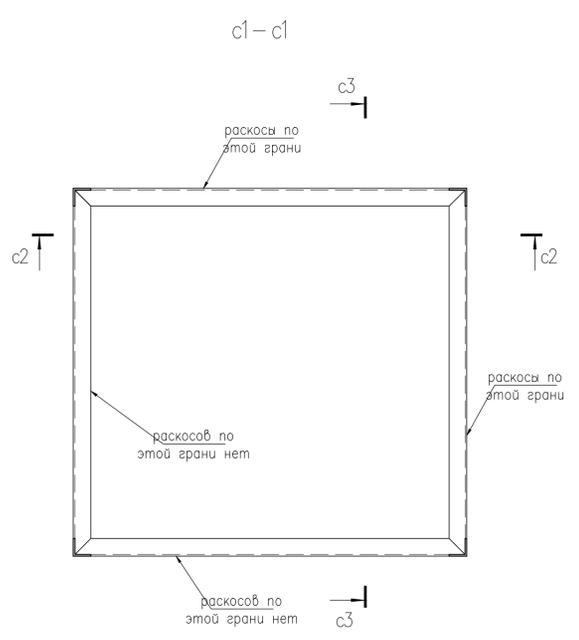



С

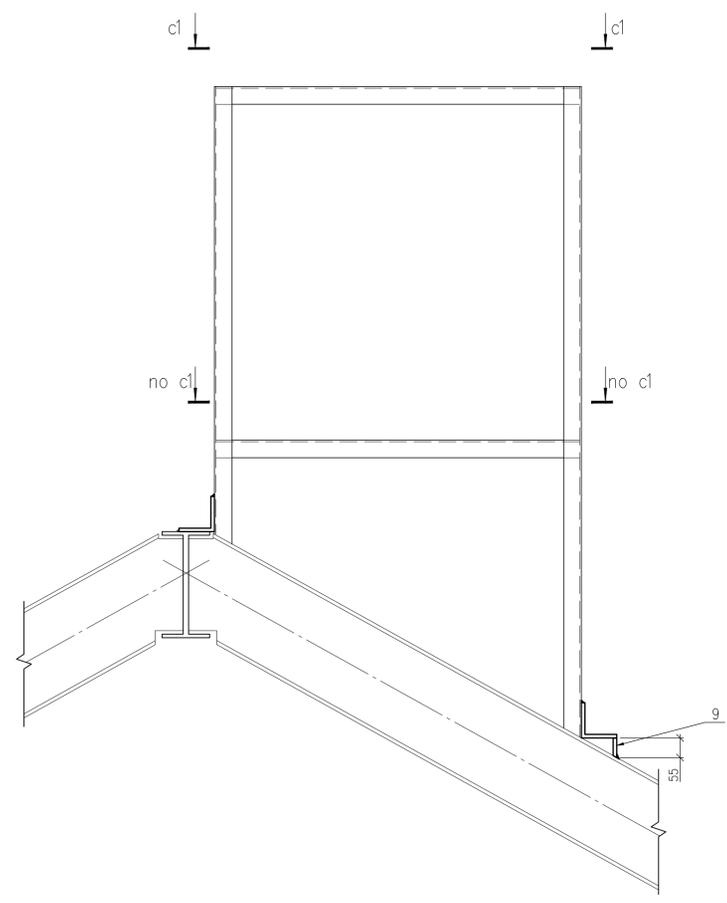


c2-c2

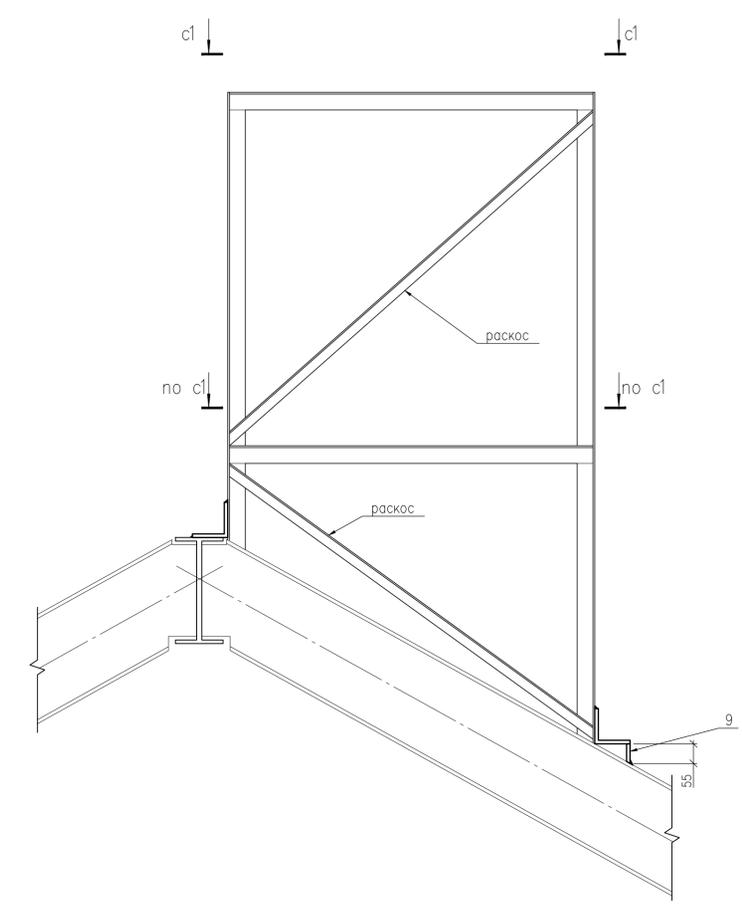

c3-c3

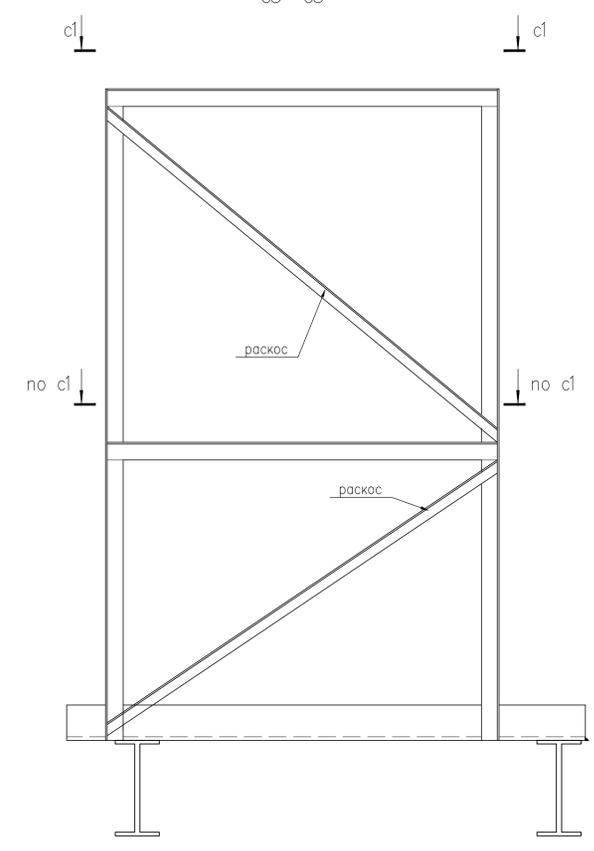

- Примечания.
1. Общие данные - см. д.1. Читать совместно с д.146,147, 147.1,148.
  2. Все сварные соединения выполнять с помощью электродов Э50А ГОСТ 9467-75.
  3. Катеты швов, не указанные на чертежах, принимать равными наименьшей толщине соединяемых элементов.
  4. Выполнить защиту металлических элементов от коррозии в соответствии с требованиями СНиП 2.03.11-85 "Защита строительных конструкций от коррозии".
  5. Длины балок, привязки анкеров и стоек могут отличаться от проектных в диапазоне 200 мм.
  6. Все размеры уточнить по месту и согласовать с разделом АР.
  7. На данном листе указаны относительные отметки, за отметку ±0,000 принята отметка в Балтийской системе высот соответствующая +2,790.
  8. Закладные 3g1...3g3 см. д.146.

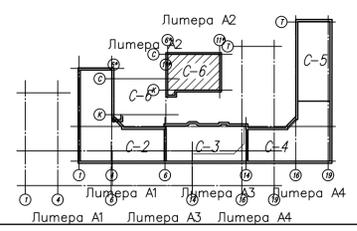

				20-06/19-КР 1		
				Многоквартирный жилой дом со встроенными помещениями (литеры А 1, А 3, А 4) и гостиница (литера А 2), по адресу: Малый пр. П.С., дом 79-81-83, литера А		
28	-	Нов.		05.22		
Изм.	Кол. уч.	Лист	№ док.	Подл.	Дата	
Разработал	Михайловский					
Чертил	Исмагилов					
Проверил	Вологовский					
				Стадия	Лист	Листов
				Р	148.1	
				Секция 06: Принципиальная схема устройства раскосов в конструкции вентиляционных шахт		
				Копировал		
				Формат А1		

Имя, № подл. Подп. и дата  
 Взамен ив. №  
 Согласовано