


Вариант 2.4

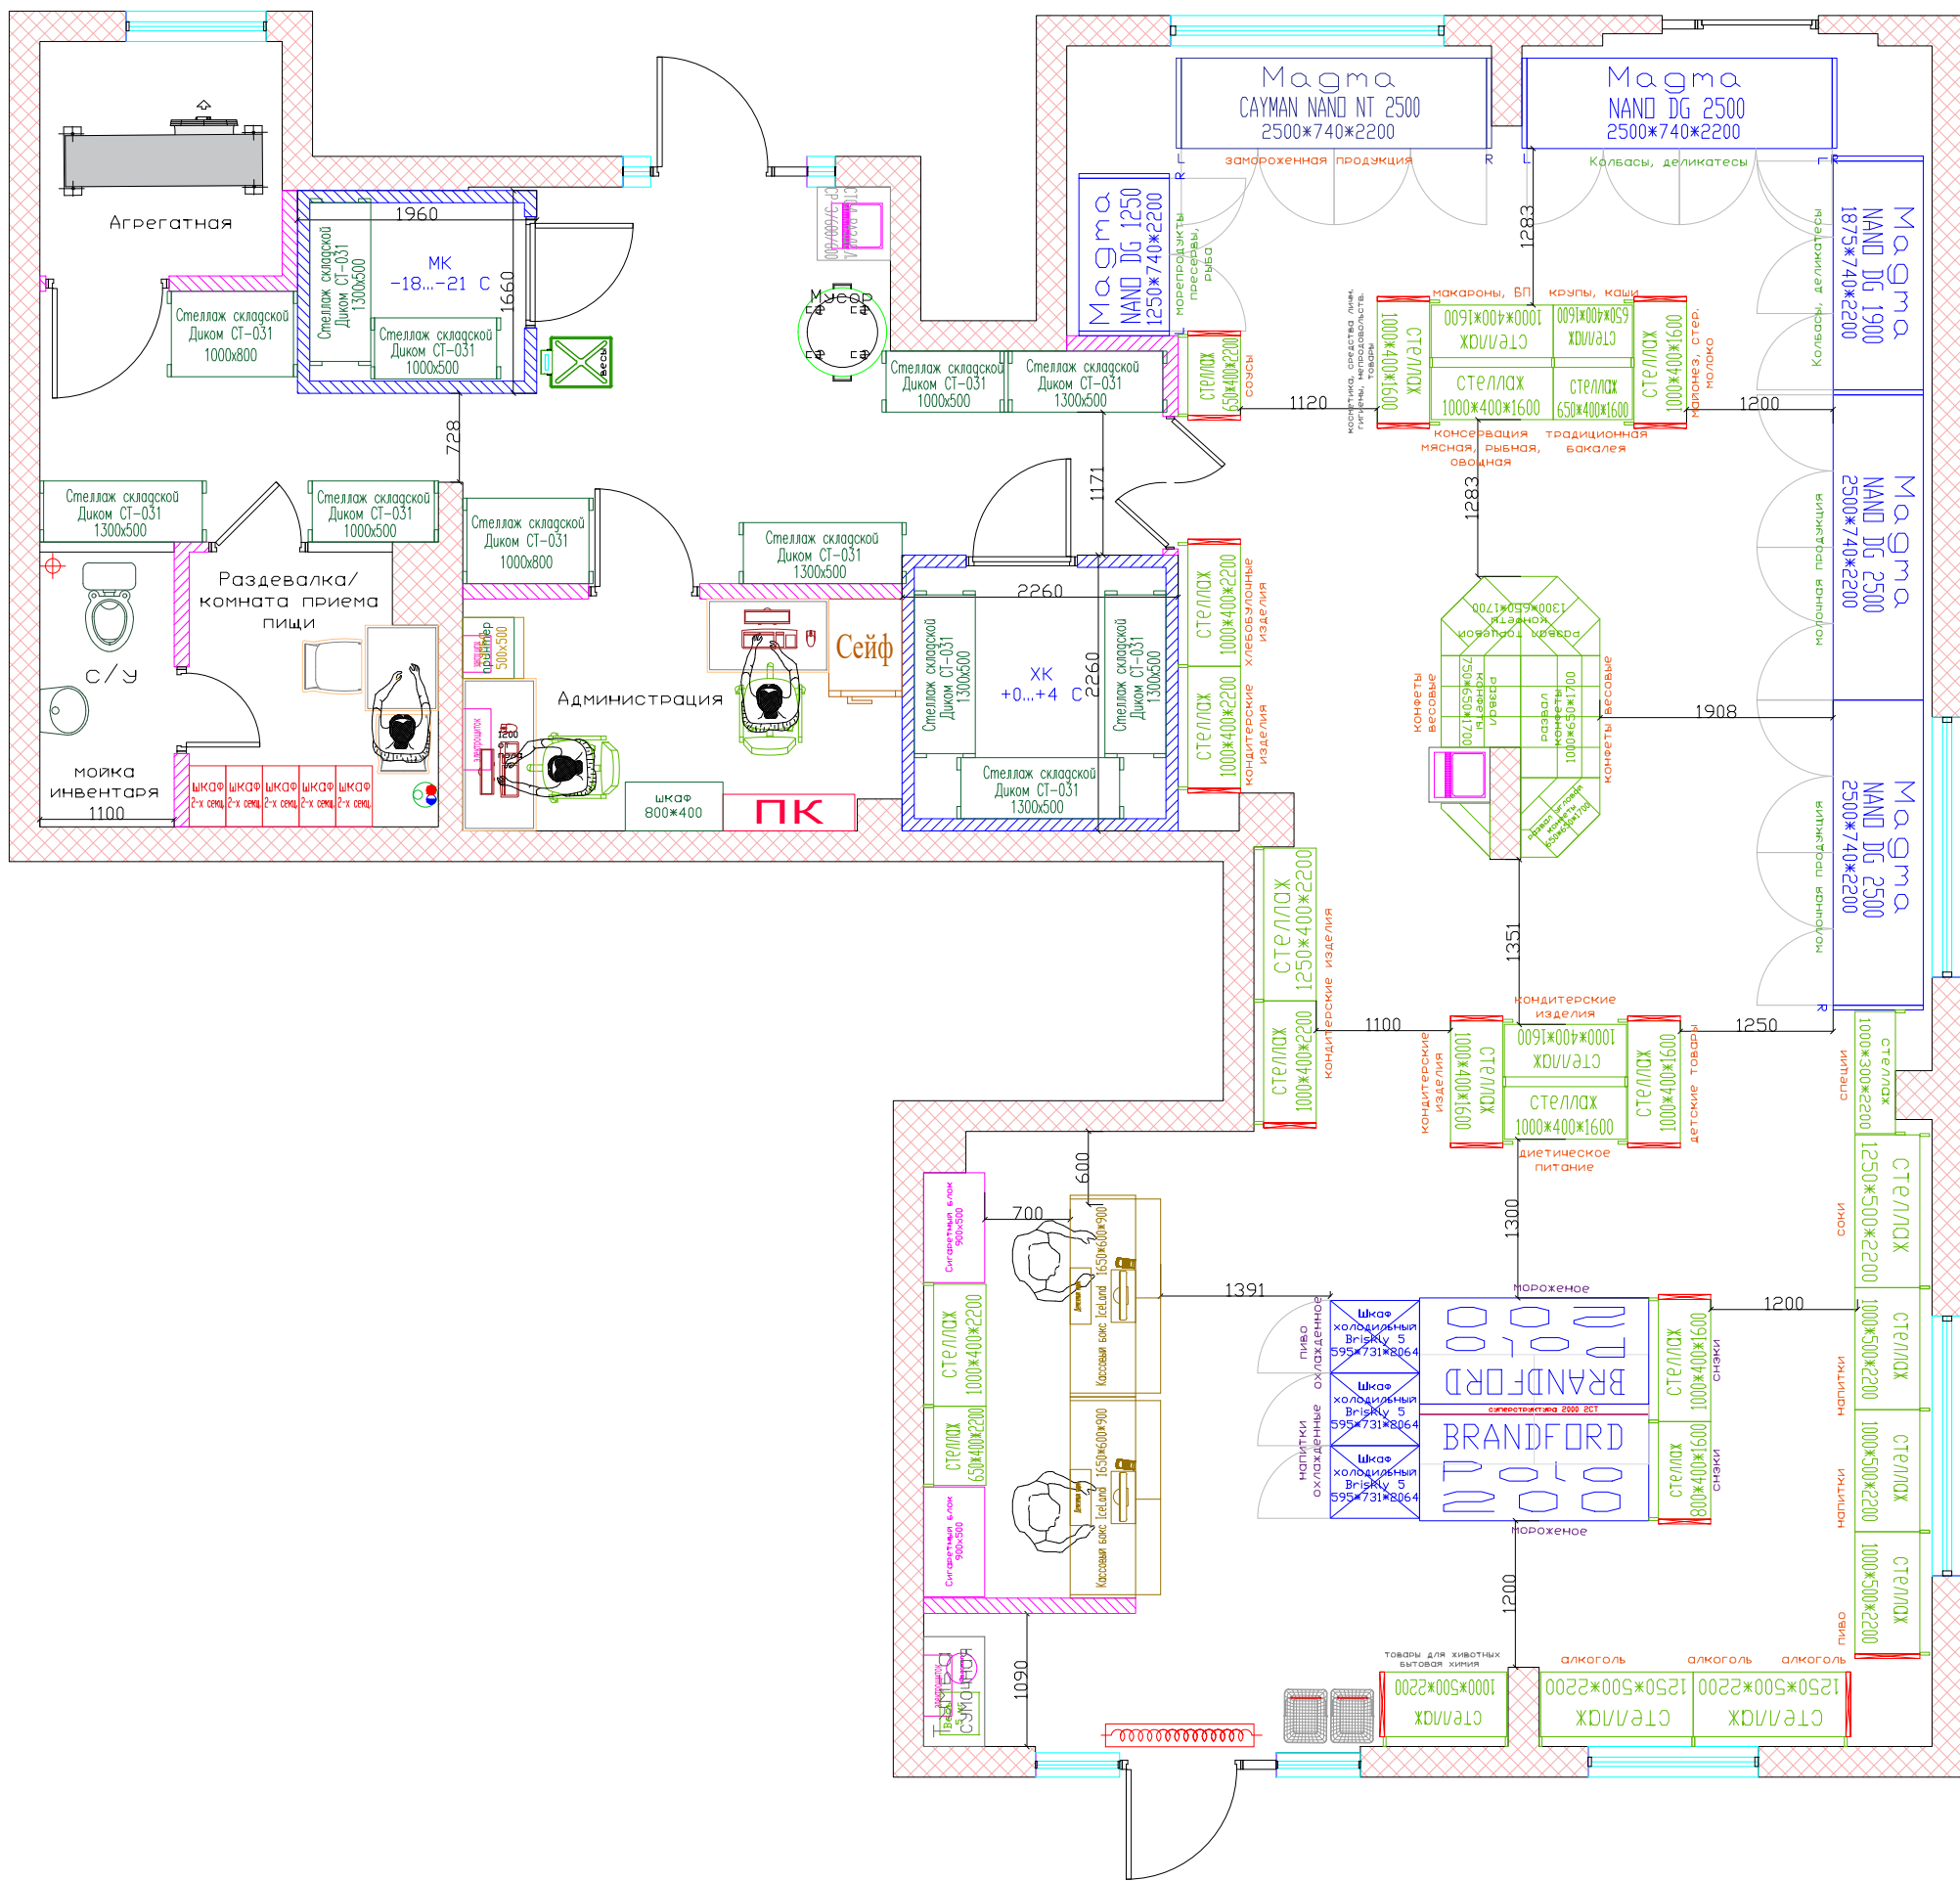

Площадь	Торг.зала	Подсобн.пом.
144,5 кв.м.	96,8 кв.м.	47,7 кв.м.
Согласовано		
Разраб.	Фамилия	Подпись
Проверил	Кондратьев А.Ю.	
Согласовано	Дата	
Согласовано		12.08.2024

г. Санкт-Петербург, ул. Авиаконструкторов 54 стр. 1

Подписи сторон:

Покупатель:

С расстановкой оборудования и размерами согласен: _____

М.П.

План расстановки оборудования

1937342, г. Санкт-Петербург, Красногвардейский пер. 23 Лит Е

Примечания: **Вариант 2.4**

Формат: «у дома»