


Стены из ППП
 Стены из газоблока
 Стены из монолитного ЖБ

УСЛОВНЫЕ ОБОЗНАЧЕНИЯ	
	Обозначение мокрой зоны санузлов
	Обозначение мокрой зоны кухни


ПРИМЕЧАНИЕ

- На плане мебели указаны размеры полотен дверей
- Для заказа дверей, мебели, кухонного гарнитура необходимо вызывать замерщика от поставщика.
- Размеры, указанные в проекте, предназначены только для целей подготовки данного проекта.

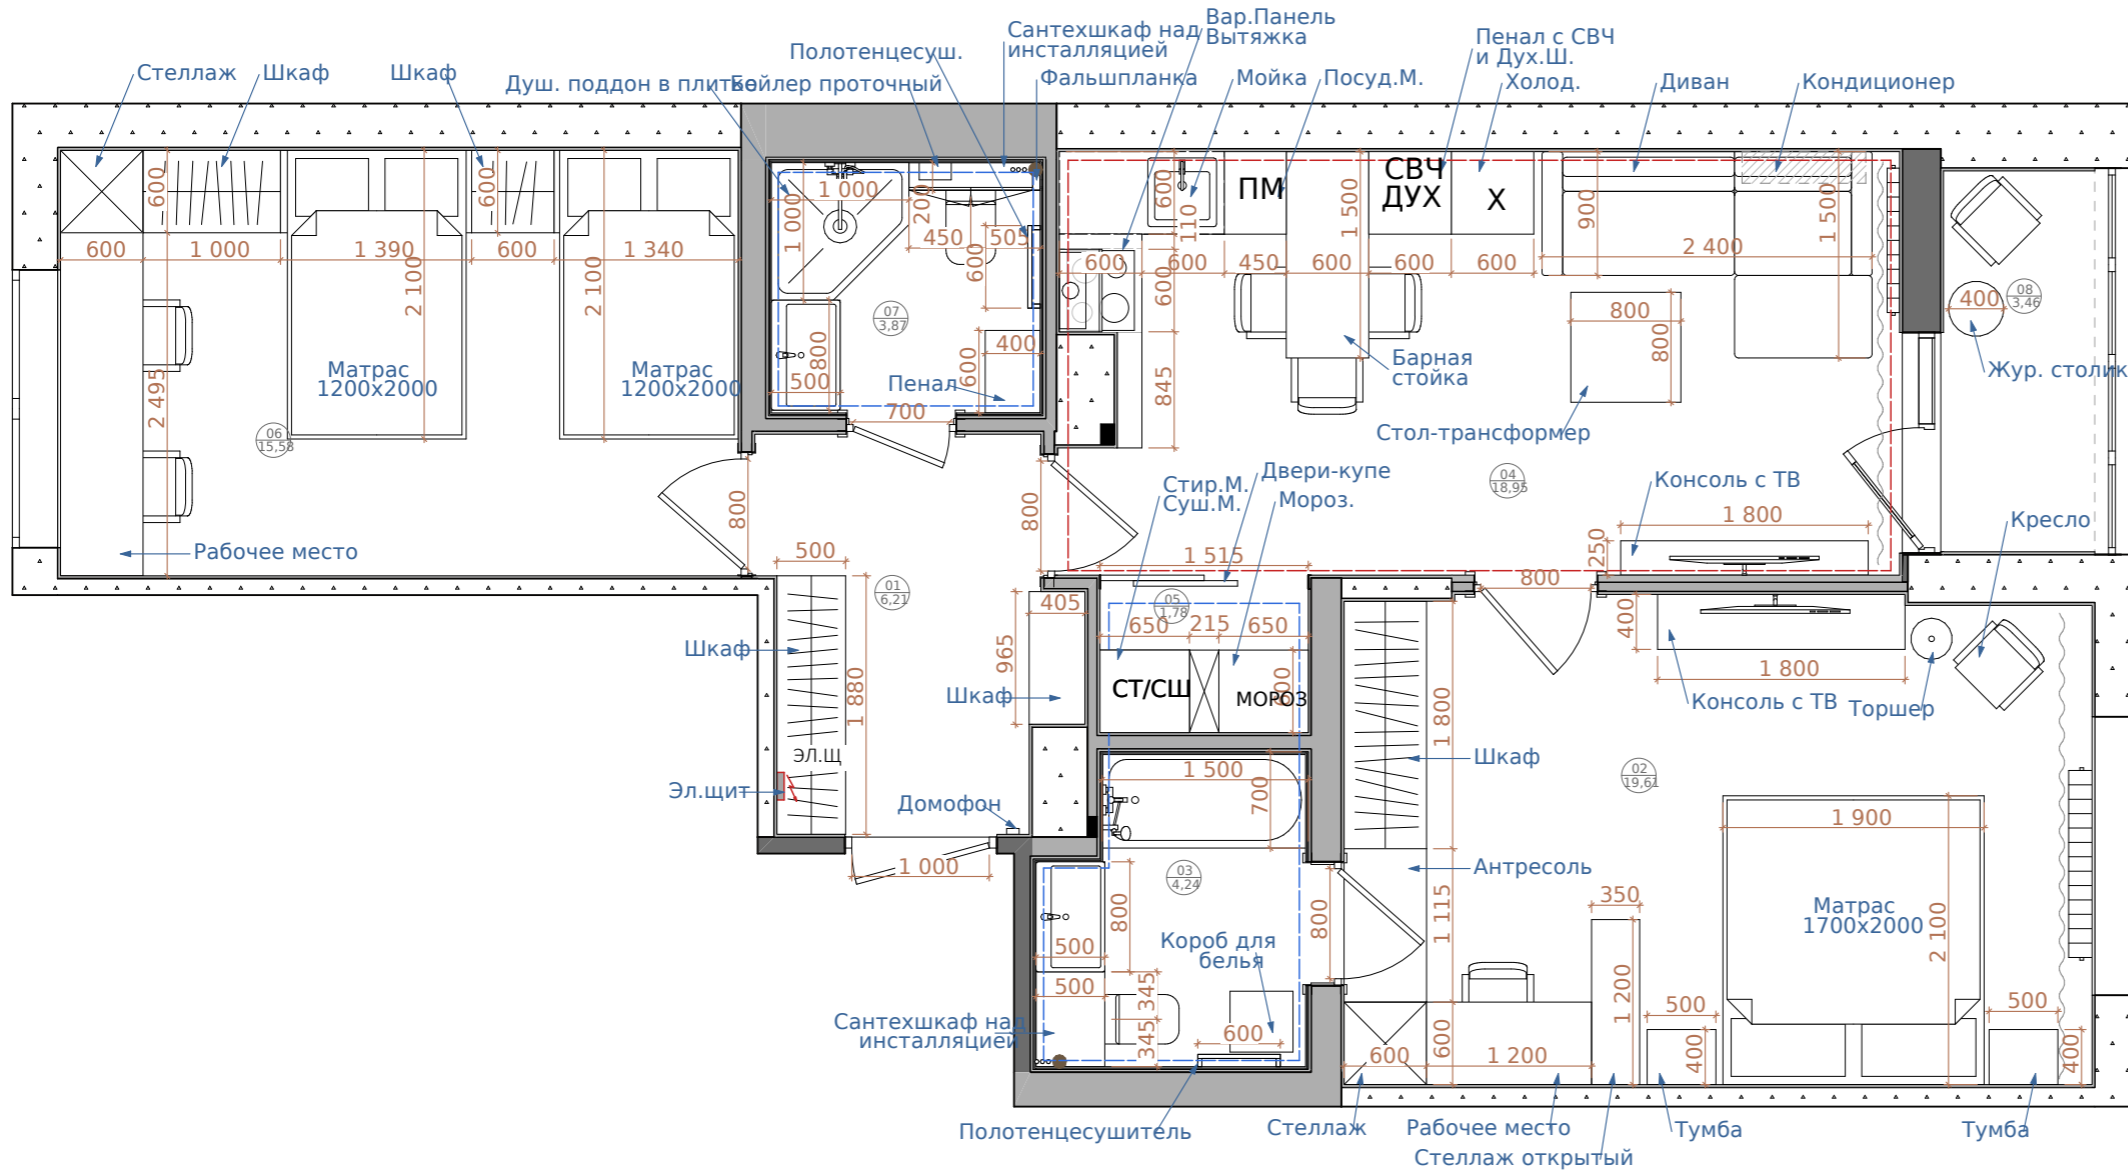

Экспликация помещений

№	Название	Площадь
01	Прихожая	6,21
02	Мастер-спальня	19,61
03	Ванная комната	4,24
04	Кухня-гостиная	18,95
05	Постирочная	1,78
06	Детская	15,58
07	Санузел	3,87
08	Лоджия	3,46
		73,70 м²

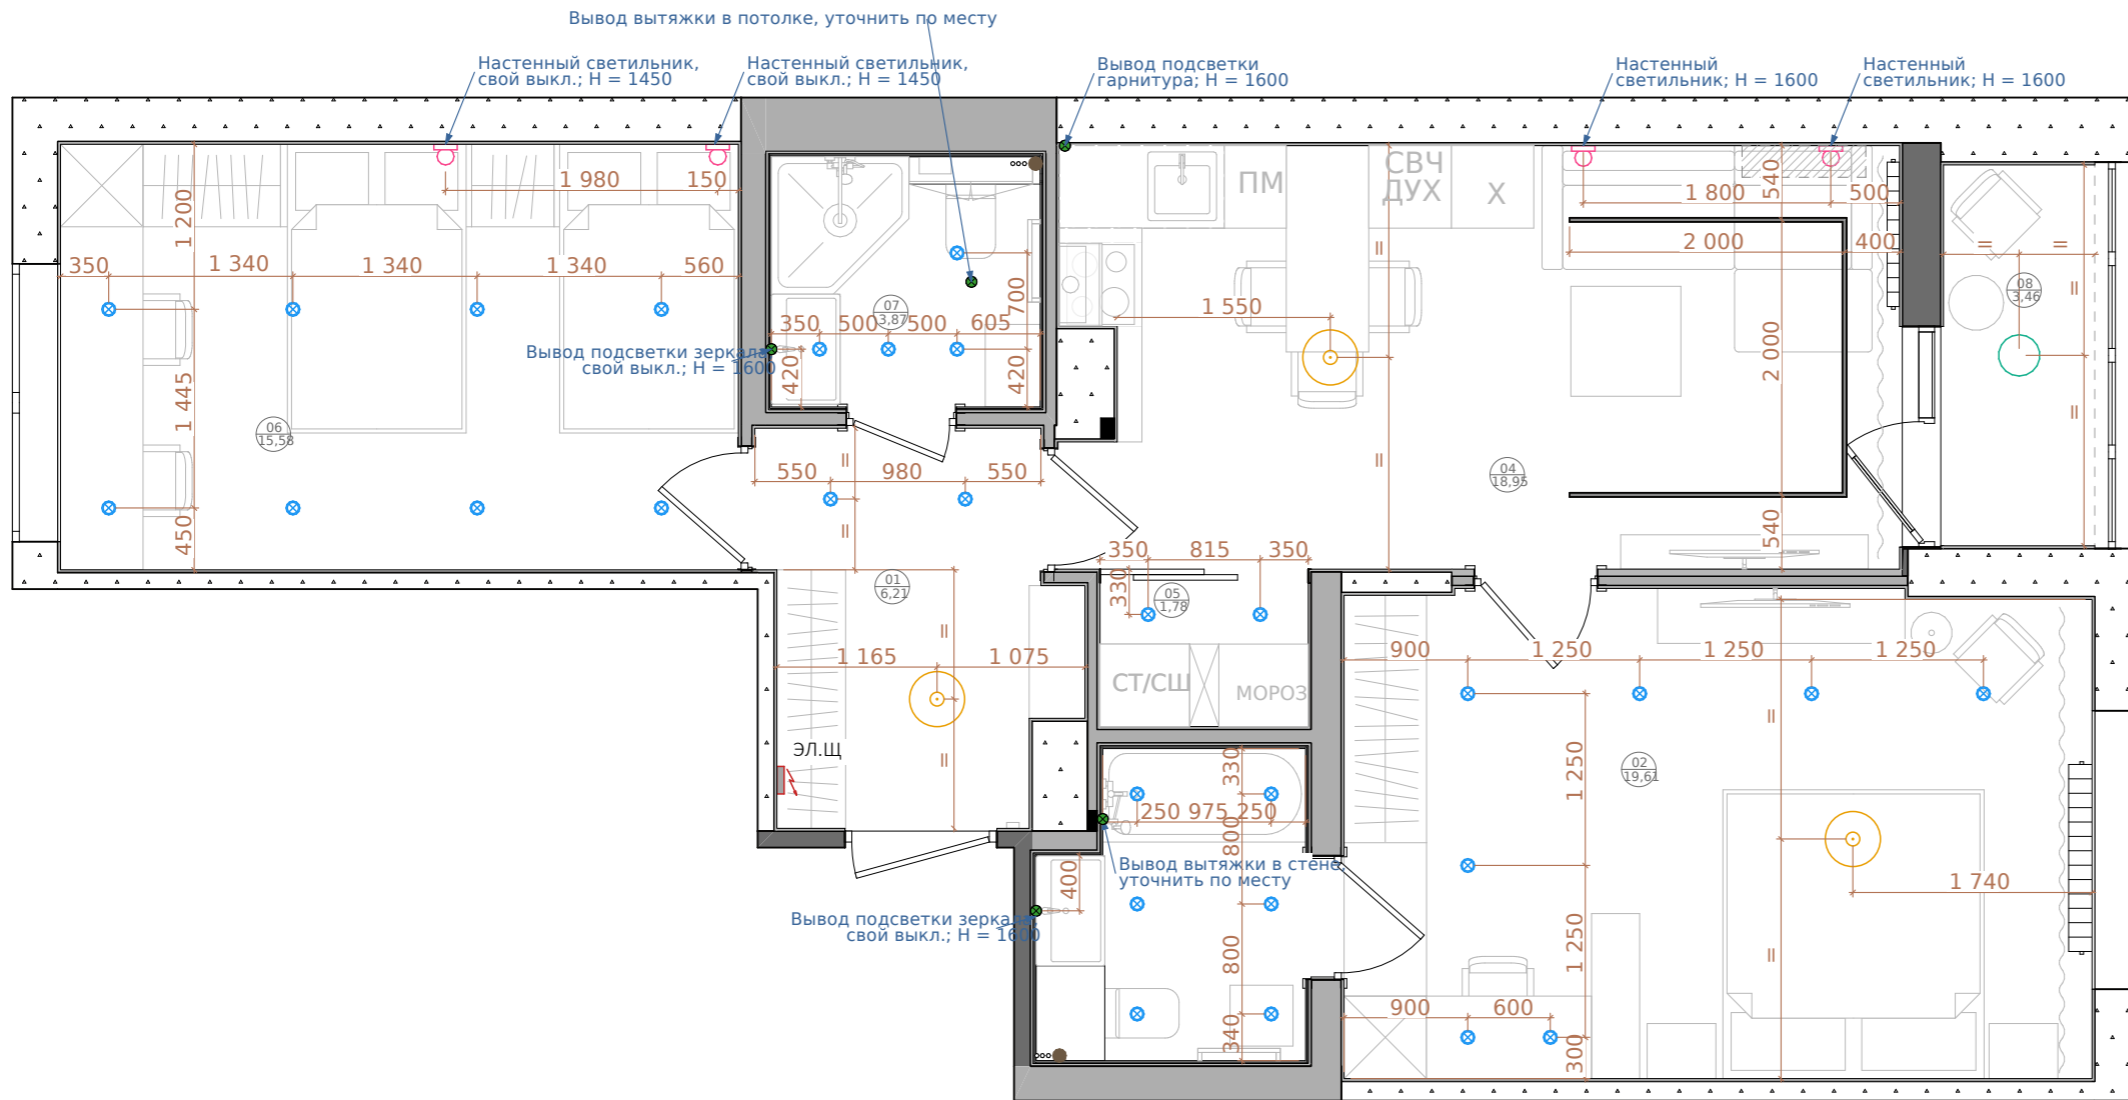


ВЕДОМОСТЬ СВЕТИЛЬНИКОВ		
Изобр.	Наименование	Количество шт.; пог. м
	Люстра	3
	Настенный светильник	4
	Потолочный светильник	1
	Точечный светильник	29

ВЕДОМОСТЬ СВЕТИЛЬНИКОВ		
Изображение	Наименование	Количество шт.; пог. м
	Электровывод	
	Трековый шинопровод	6,00

ПРИМЕЧАНИЕ
- Высота дана от уровня чистого пола

Экспликация помещений		
№	Название	Площадь
01	Прихожая	6,21
02	Мастер-спальня	19,61
03	Ванная комната	4,24
04	Кухня-гостиная	18,95
05	Постирочная	1,78
06	Детская	15,58
07	Санузел	3,87
08	Лоджия	3,46
		73,70 м²

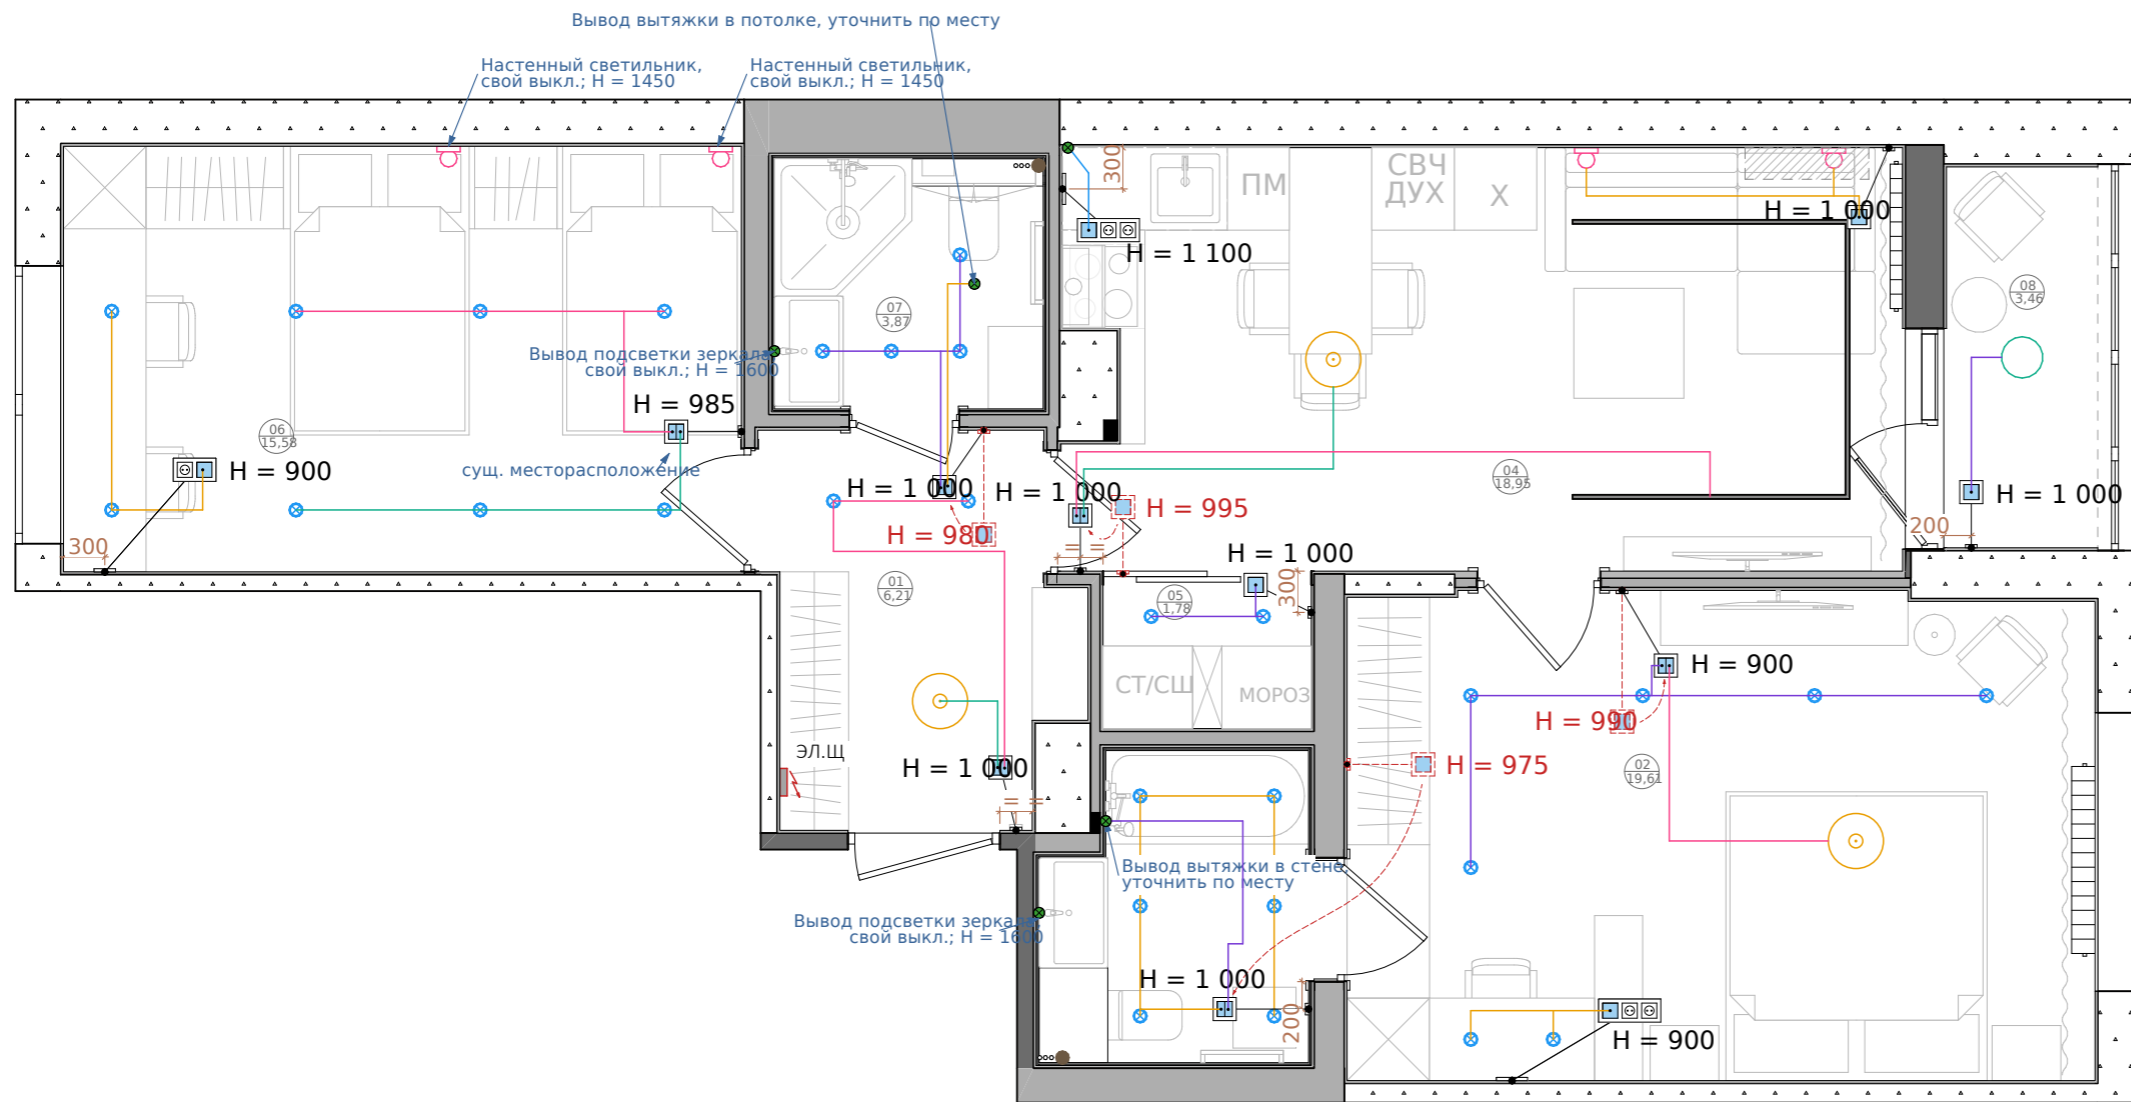


УСЛОВНЫЕ ОБОЗНАЧЕНИЯ ЭЛЕКТРОПРИБОРОВ	
	Выключатель 1кл
	Выключатель 2кл
	Демонтируемый выключатель
	Электровывод

ПРИМЕЧАНИЕ

- В выключателях предусмотреть нейтральный провод для мини-реле умного дома
- Высота и привязка дана по центру рамки
- Высота дана от уровня чистого пола

Экспликация помещений

№	Название	Площадь
01	Прихожая	6,21
02	Мастер-спальня	19,61
03	Ванная комната	4,24
04	Кухня-гостиная	18,95
05	Постирочная	1,78
06	Детская	15,58
07	Санузел	3,87
08	Лоджия	3,46
		73,70 м²

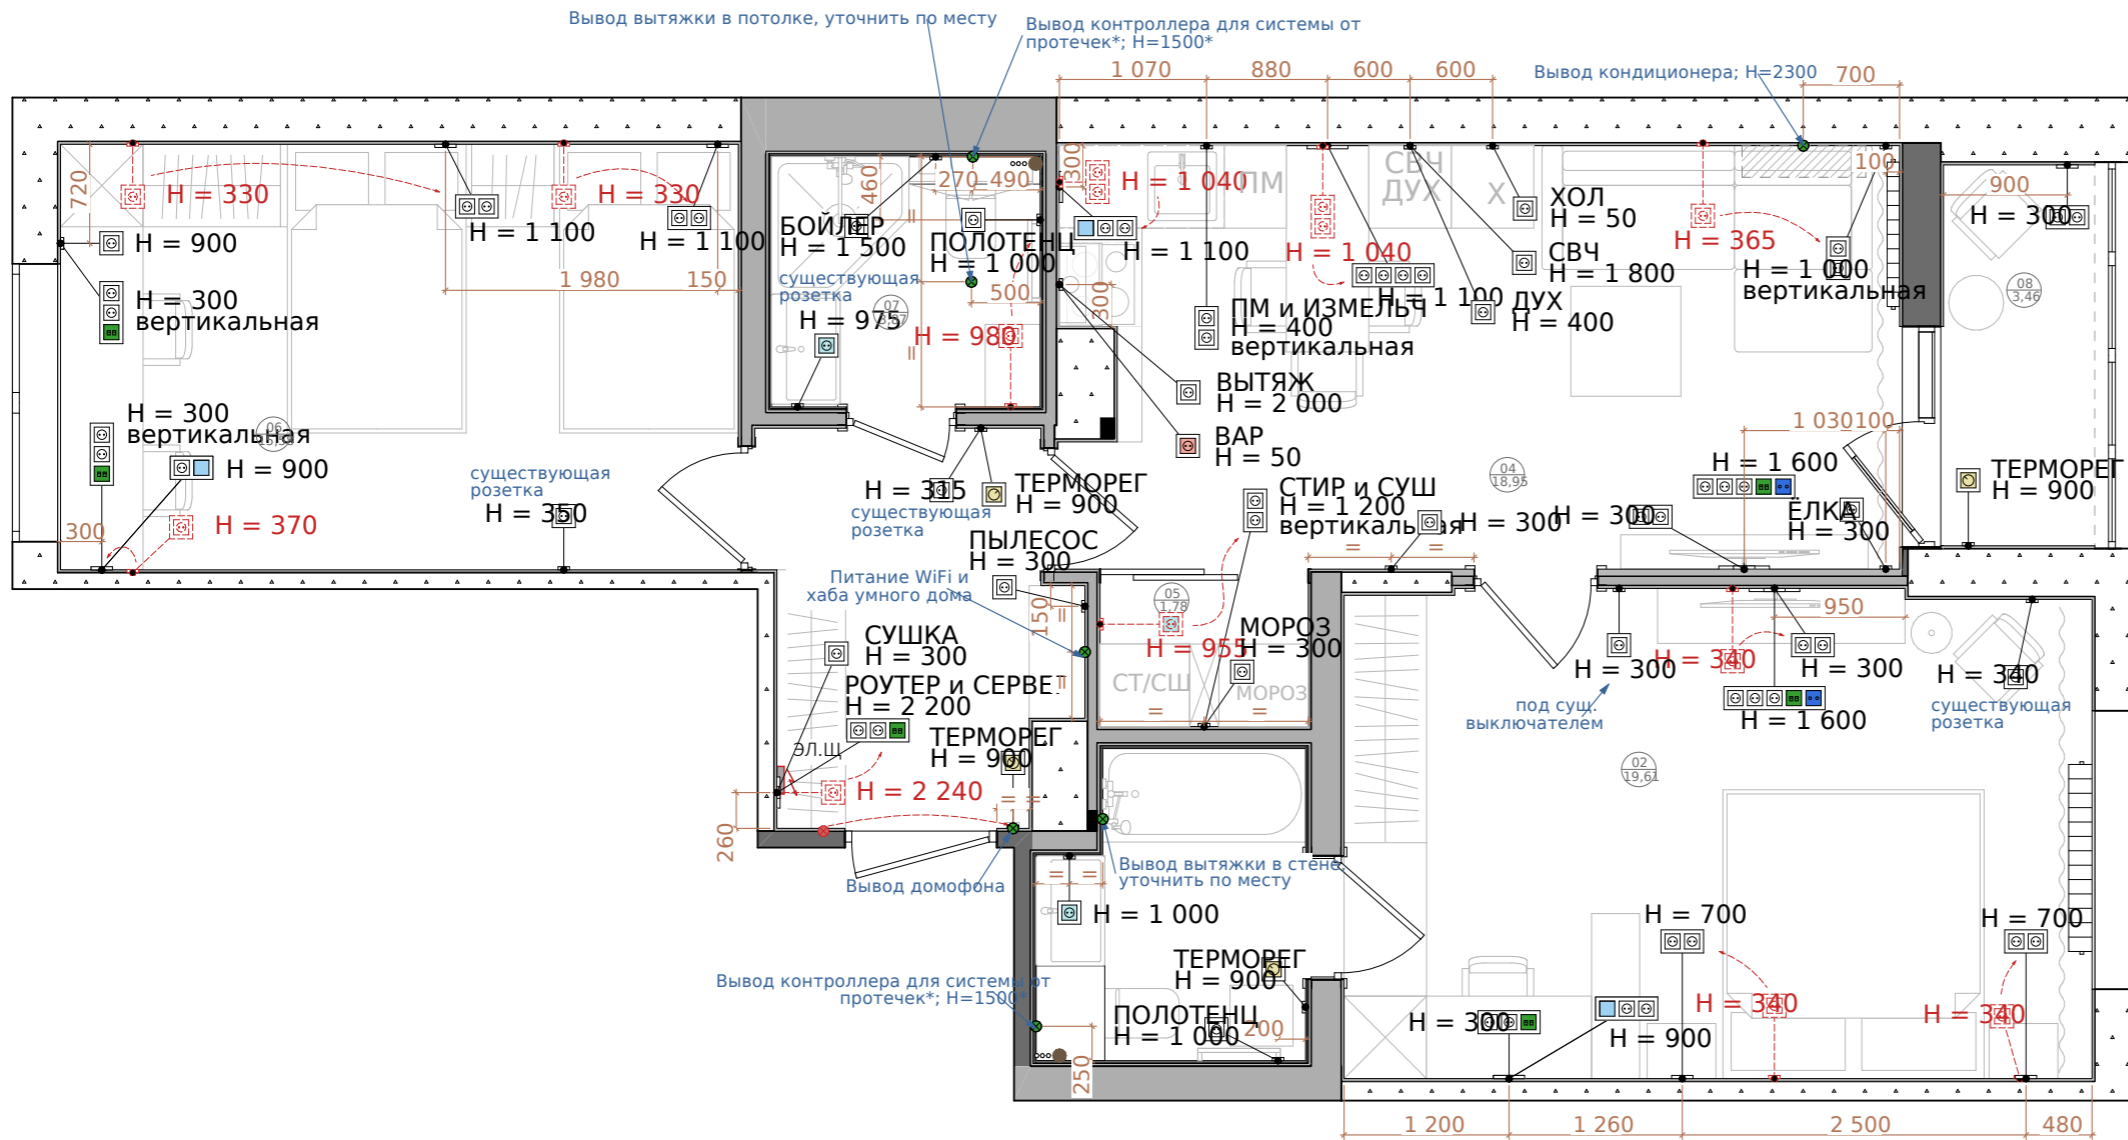

УСЛОВНЫЕ ОБОЗНАЧЕНИЯ ЭЛЕКТРОПРИБОРОВ	
	Розетка 220В
	Розетка влагозащищ. с крышкой
	Интернет-розетка
	TV розетка
	Розетка силовая для варочной панели
	Демонтируемая розетка
	Электровывод

ПРИМЕЧАНИЕ

- *Уточнить электровыводы по технике выбранного оборудования
- Высота и привязка дана по центру рамки
- Высота дана от уровня чистого пола
- Розетки с высотой 50 мм разместить в цоколе кухни

Экспликация помещений


№	Название	Площадь
01	Прихожая	6,21
02	Мастер-спальня	19,61
03	Ванная комната	4,24
04	Кухня-гостиная	18,95
05	Постирочная	1,78
06	Детская	15,58
07	Санузел	3,87
08	Лоджия	3,46
		73,70 м²

ТЕПЛЫЙ ПОЛ
Площадь
10,54

	Терморегулятор
---	----------------

ПРИМЕЧАНИЕ

- Под терморегулятор закладывается отдельная рамка и пост
- Размеры со * уточнить по месту
- Высота и привязка дана по центру рамки

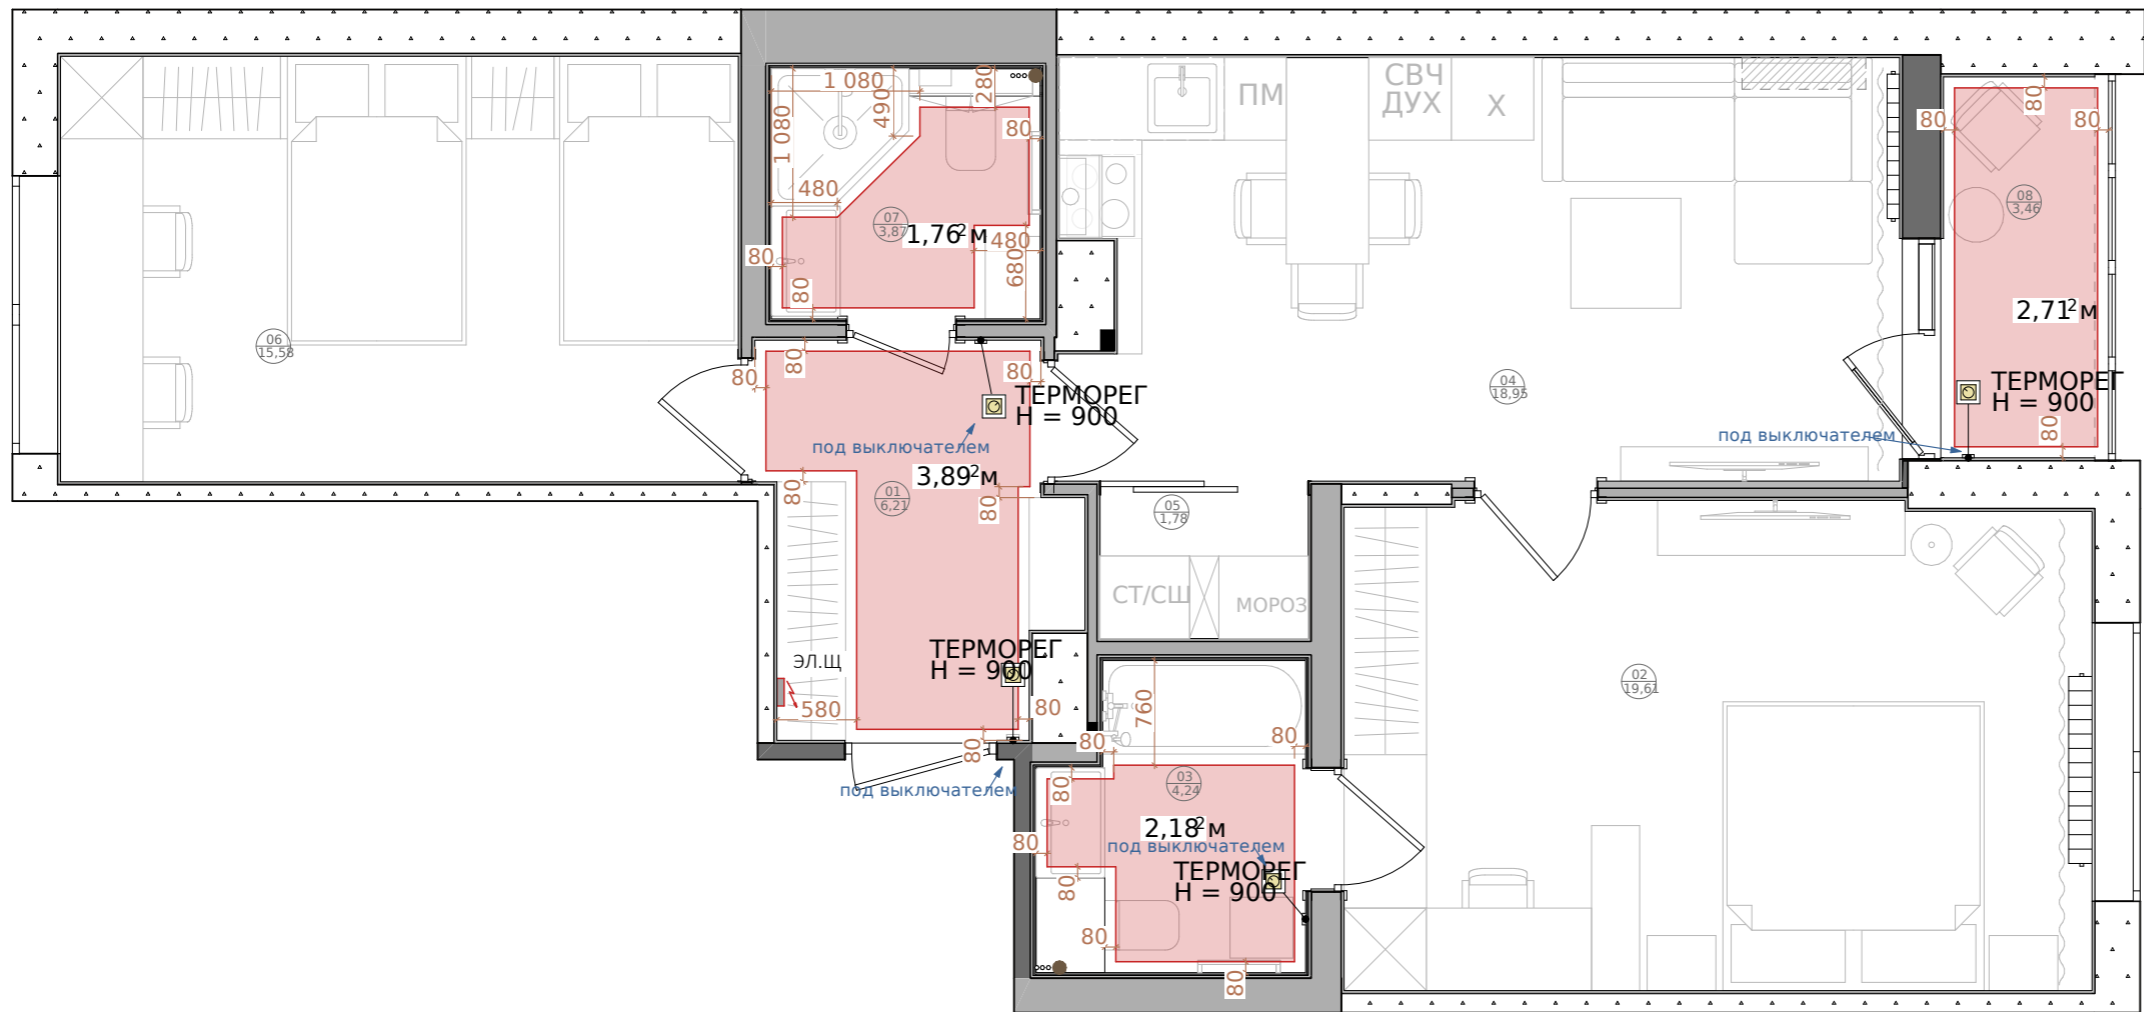

Экспликация помещений		
№	Название	Площадь
01	Прихожая	6,21
02	Мастер-спальня	19,61
03	Ванная комната	4,24
04	Кухня-гостиная	18,95
05	Постирочная	1,78
06	Детская	15,58
07	Санузел	3,87
08	Лоджия	3,46
		73,70 м²