

**Спецификация дверных проемов**

Полный ID Элемента	ДВ-02	ДВ-02	ДВ-02	ДВ-03	ДВ-03	ДВ-04
Количество	1	1	4	1	2	1
Номинальные Размеры Ш x В	800x2 730	900x2 330	900x2 730	900x2 730	800x2 730	800x2 730
Ориентация	п	п	л	л	л	л
2D-символ						
Вид со Стороны, Противоположной Стороне Открывания						

Материалы стен			
ID	Имя	Объем [м3]	Площадь [м2]
PR-04	Керамогранит	0,94	92,08
ВИ-02	Гипсовые панели	1,03	18,34
ВИ-03	ГВЛ	0,63	37,59
ВО-01	Клей для керамогранита	0,39	83,08
ВО-01	Штукатурка - Гипсовая	5,52	521,63
СБ-01	МДФ	0,19	12,58

**Условные обозначения**


- Несущие перегородки
- Перегородки из кирпича + слой штукатурного слоя с каждой стороны
- Перегородки из кирпича 120мм + слой штукатурного слоя с каждой стороны
- Перегородки из ГВЛ + клей и Керамогранит
- Перегородки из ГВЛ + МДФ фасады
- Керамогранит + клей
- Гипсовые панели 600x600x27

**Примечания**







Монтажные планы смотреть совместно с развертками.  
 Данные размеры могут меняться в связи с ведением отделочных работ.  
 Согласовывать с Архитектором.

**Размеры даны без учета штукатурного слоя!**

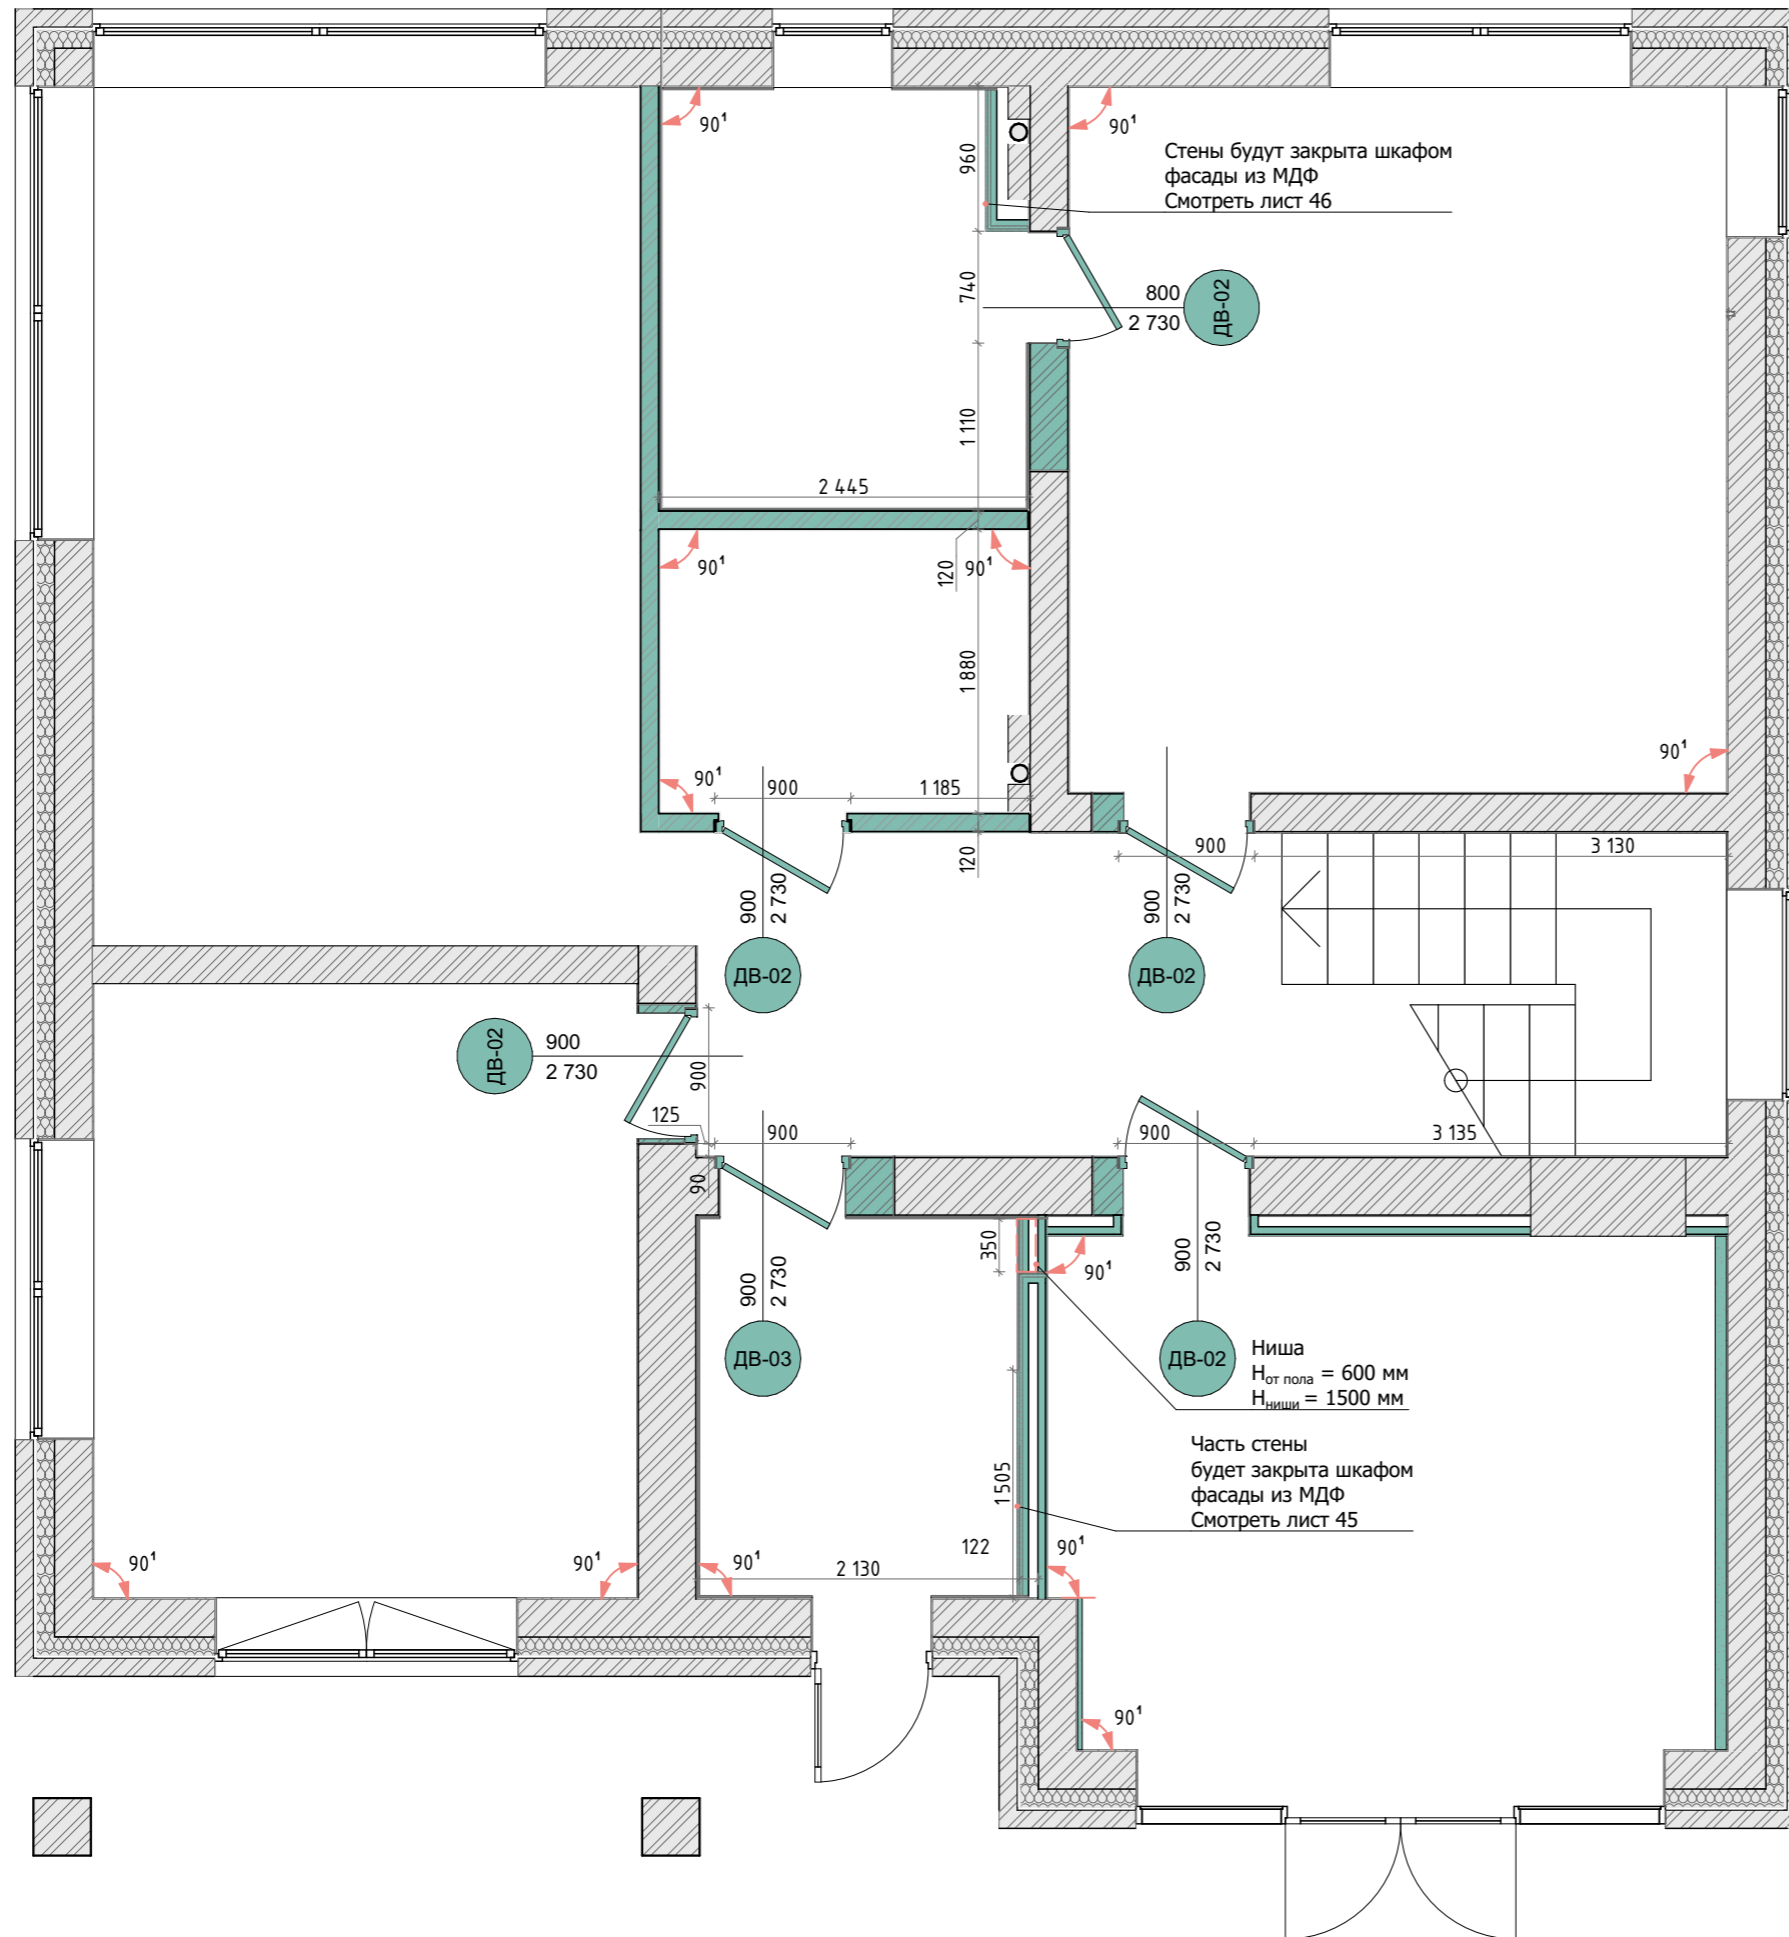Все высотные размеры в том числе и проемы указаны от чистого пола

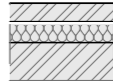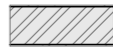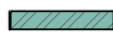

Условные обозначения

-  - Несущие перегородки
-  - Перегородки из кирпича + слой штукатурного слоя с каждой стороны
-  - Перегородки из кирпича 120мм + слой штукатурного слоя с каждой стороны
-  - Перегородки из ГВЛ + клей и Керамогранит
-  - Перегородки из ГВЛ + МДФ фасады
-  - Керамогранит + клей

Примечания

Монтажные планы смотреть совместно с развертками.  
Данные размеры могут меняться в связи с ведением отделочных работ.  
Согласовывать с Архитектором.

Размеры даны без учета штукатурного слоя!

Все высотные размеры в том числе и проемы указаны от чистого пола