


ФАСАД 1-4

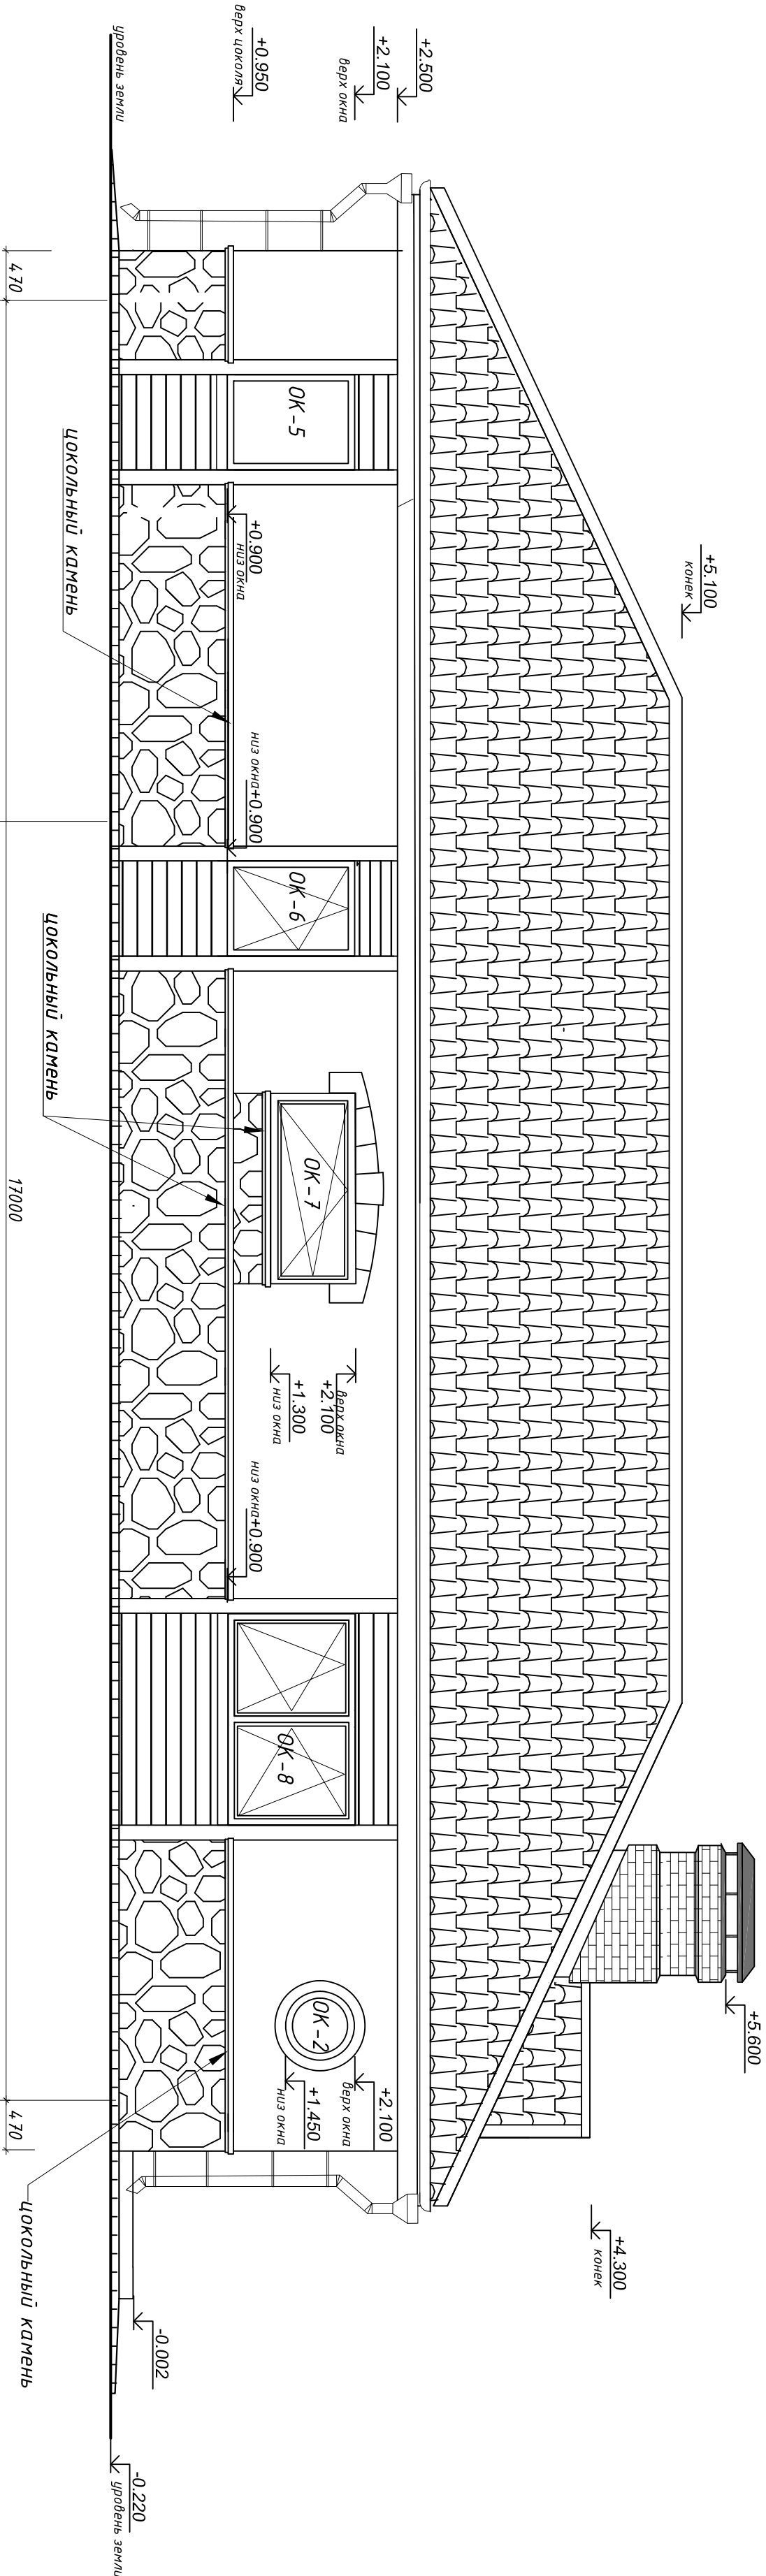

ФАСАД 4-1

- Примечания:
- За отметку 0.00 условно принятая отч. чистого пола 1 этажа.
  - Все размеры даны в миллиметрах.
  - Все размеры и отметки уточнить по месту.