РАЗРЕЗ 2-2

Цементно-песчанная черепица
Обрешетка 50х50
Контробрешетка 50х50
Ветрозащитная диффузно- гидроизоляционная пленка
Утеплитель" ROCKWOOL" РУФ БАТТС - 200мм
Пароизоляция
Бруски 50х50 поперек стропил с шагом 400 мм
Отделочная доска

Цементно-песчанная черепица
Обрешетка 50х50
Контробрешетка 50х50

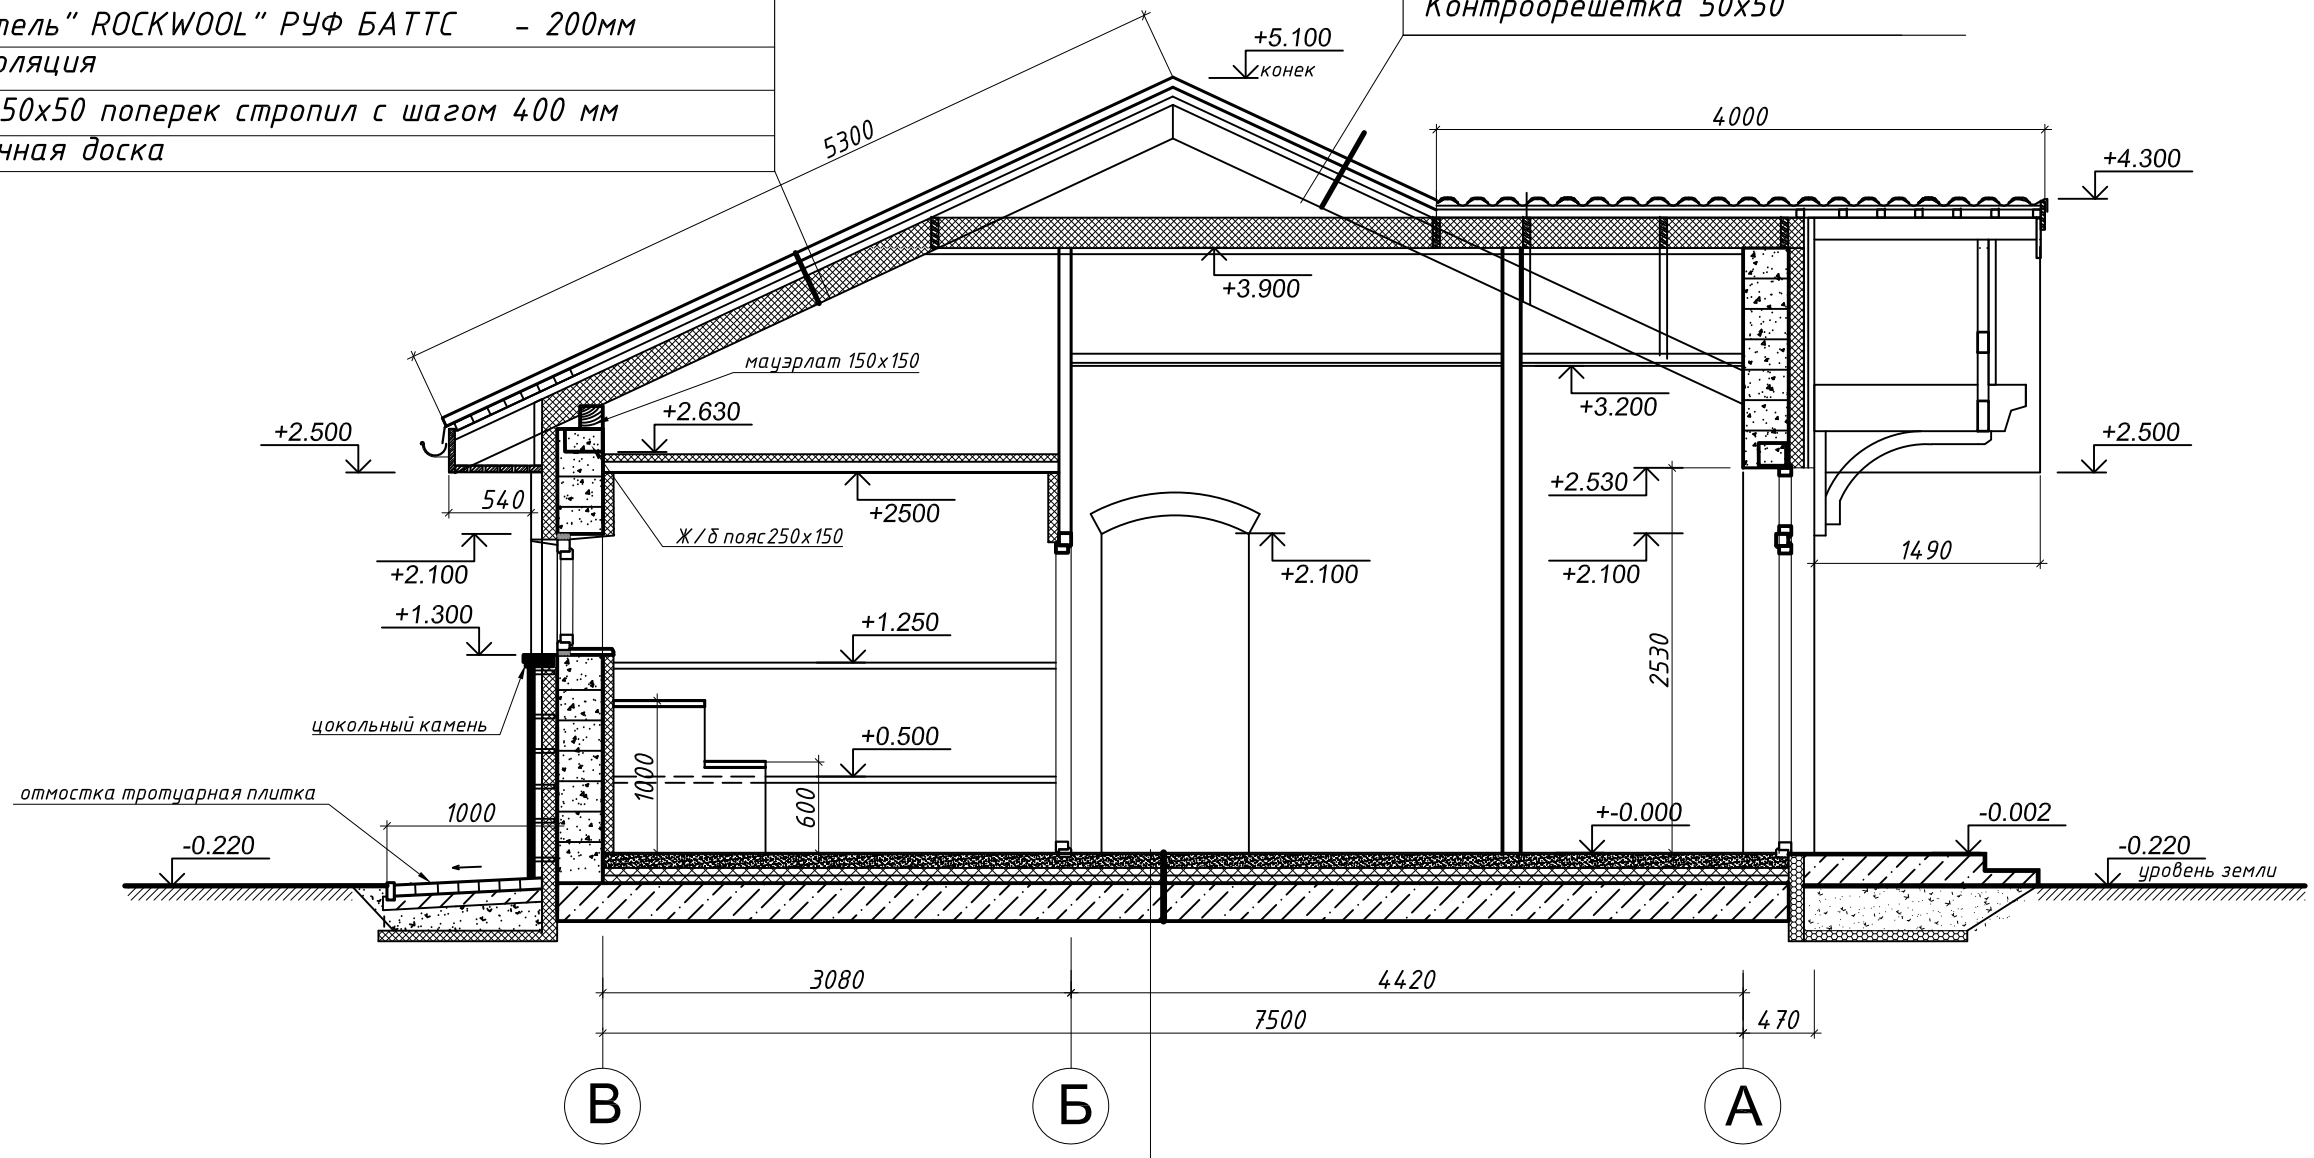

1.Керамич. плитка на клеевом растворе	-10мм.
2.Стяжка из цементно-песчаного раствора марки 150 (теплый пол)	-90 мм
3.Пленка п/э - 200 мкм	
4.Утеплитель "Пеноплекс"	-100мм
Монолитная фундаментная плита	- 250 мм

Примечания:

1. За отметку 0.00 условно принята отм. чистого пола 1 этажа.
2. Все размеры даны в миллиметрах, отметки и высоты в метрах.
3. Все размеры и отметки и радиусы уточнять по месту.

Разрез 2-2 М 1:50.	6

А3