


# Ведомость чертежей основного комплекта

Имя листа	Номер листа
Ведомость рабочих чертежей	00
План фундамента	01
План отделки и мебели	02
План бруса обвязки фундамента	03
План стен	04
Каркас	05
Стеновой щит (1, 4)	06
Стеновой щит (2)	07
Стеновой щит (3)	08
Стеновой щит (5, 6)	09
Стеновой щит (7, 8)	10
Стеновой щит (9, 10)	11
Фасады каркаса	12
Фасады каркаса	13
План декоративных реек	14
Сечение 1-1	15
ОК-1	16
Дверь в гараж	17
План перекрытия	18
План отделки потолков	19
План кровли	20
План подшивки карнизного свеса кровли	21
План водостока	22
План стропил	23
План напольного покрытия	24
Фасады	25
Фасады	26
План розеток и выключателей	27
План светильников с привязками	28
Аксонометрия	29
Визуализация	30
Визуализация	32



Руководит.	Мудрогеленко Д.В.			<b>Зелёные поляны</b>	Стадия	Лист	Листов
Гл.архитект.	Мудрогеленко З.В.				РД	00	
Исполнил	Крецу А.П.			Ведомость рабочих чертежей			
Проверил	Мудрогеленко Д.В.						
Заказчик							
Дата	17.10.2023						

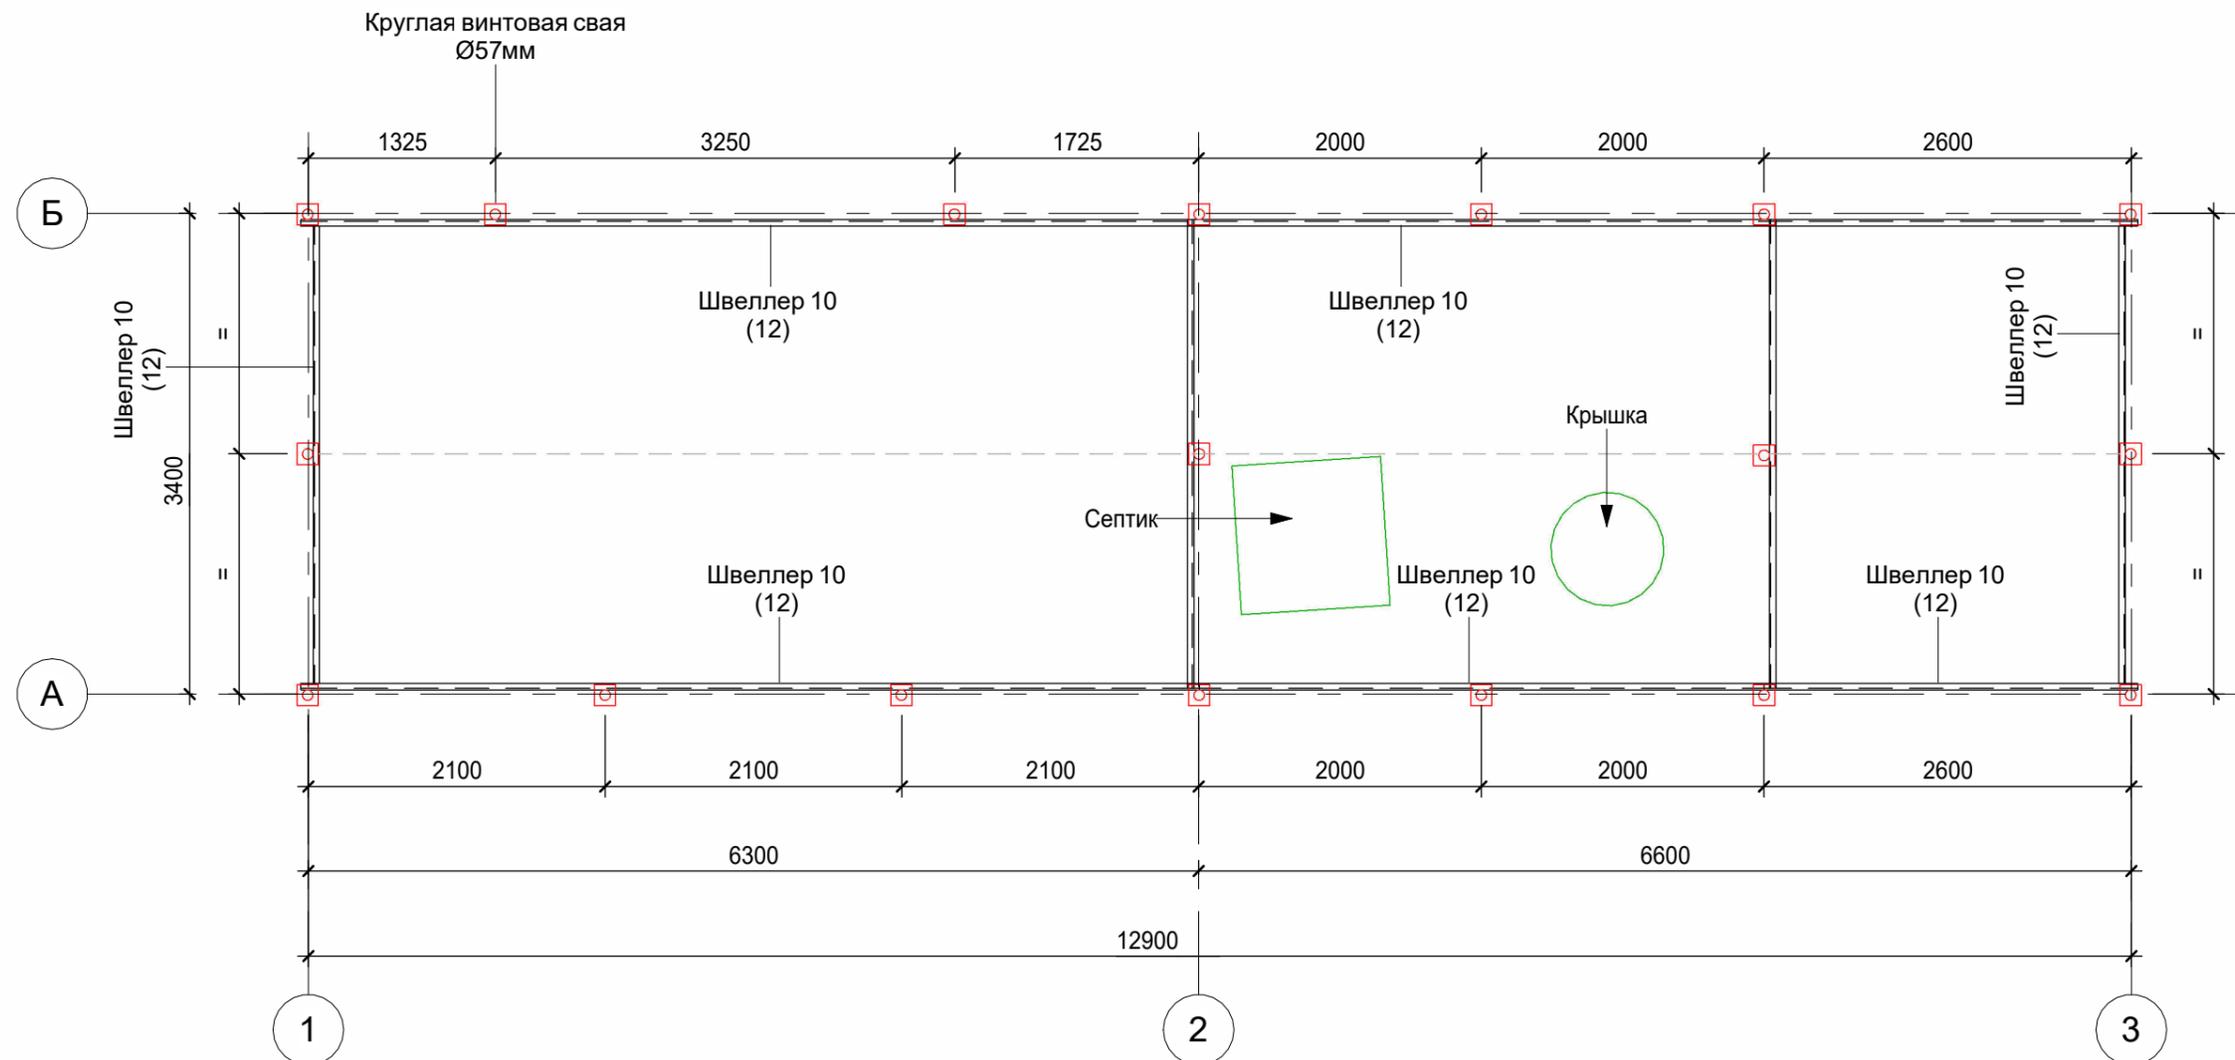

### Спецификация несущих свай

Описание	К-во шт.
Круглая винтовая свая Ø57мм	18

### Спецификация швеллеров

Описание	Длина
Швеллер 10 (12)	30.5

Руководит.	Мудрогеленко Д.В.		
Гл.архитект.	Мудрогеленко З.В.		
Исполнил	Крецу А.П.		
Проверил	Мудрогеленко Д.В.		
Заказчик			
Дата	17.10.2023		


Зелёные поляны

План фундамента

1 : 50

Стадия	Лист	Листов
РД	01	

**ozm**  
ARCHITECTURAL STUDIO

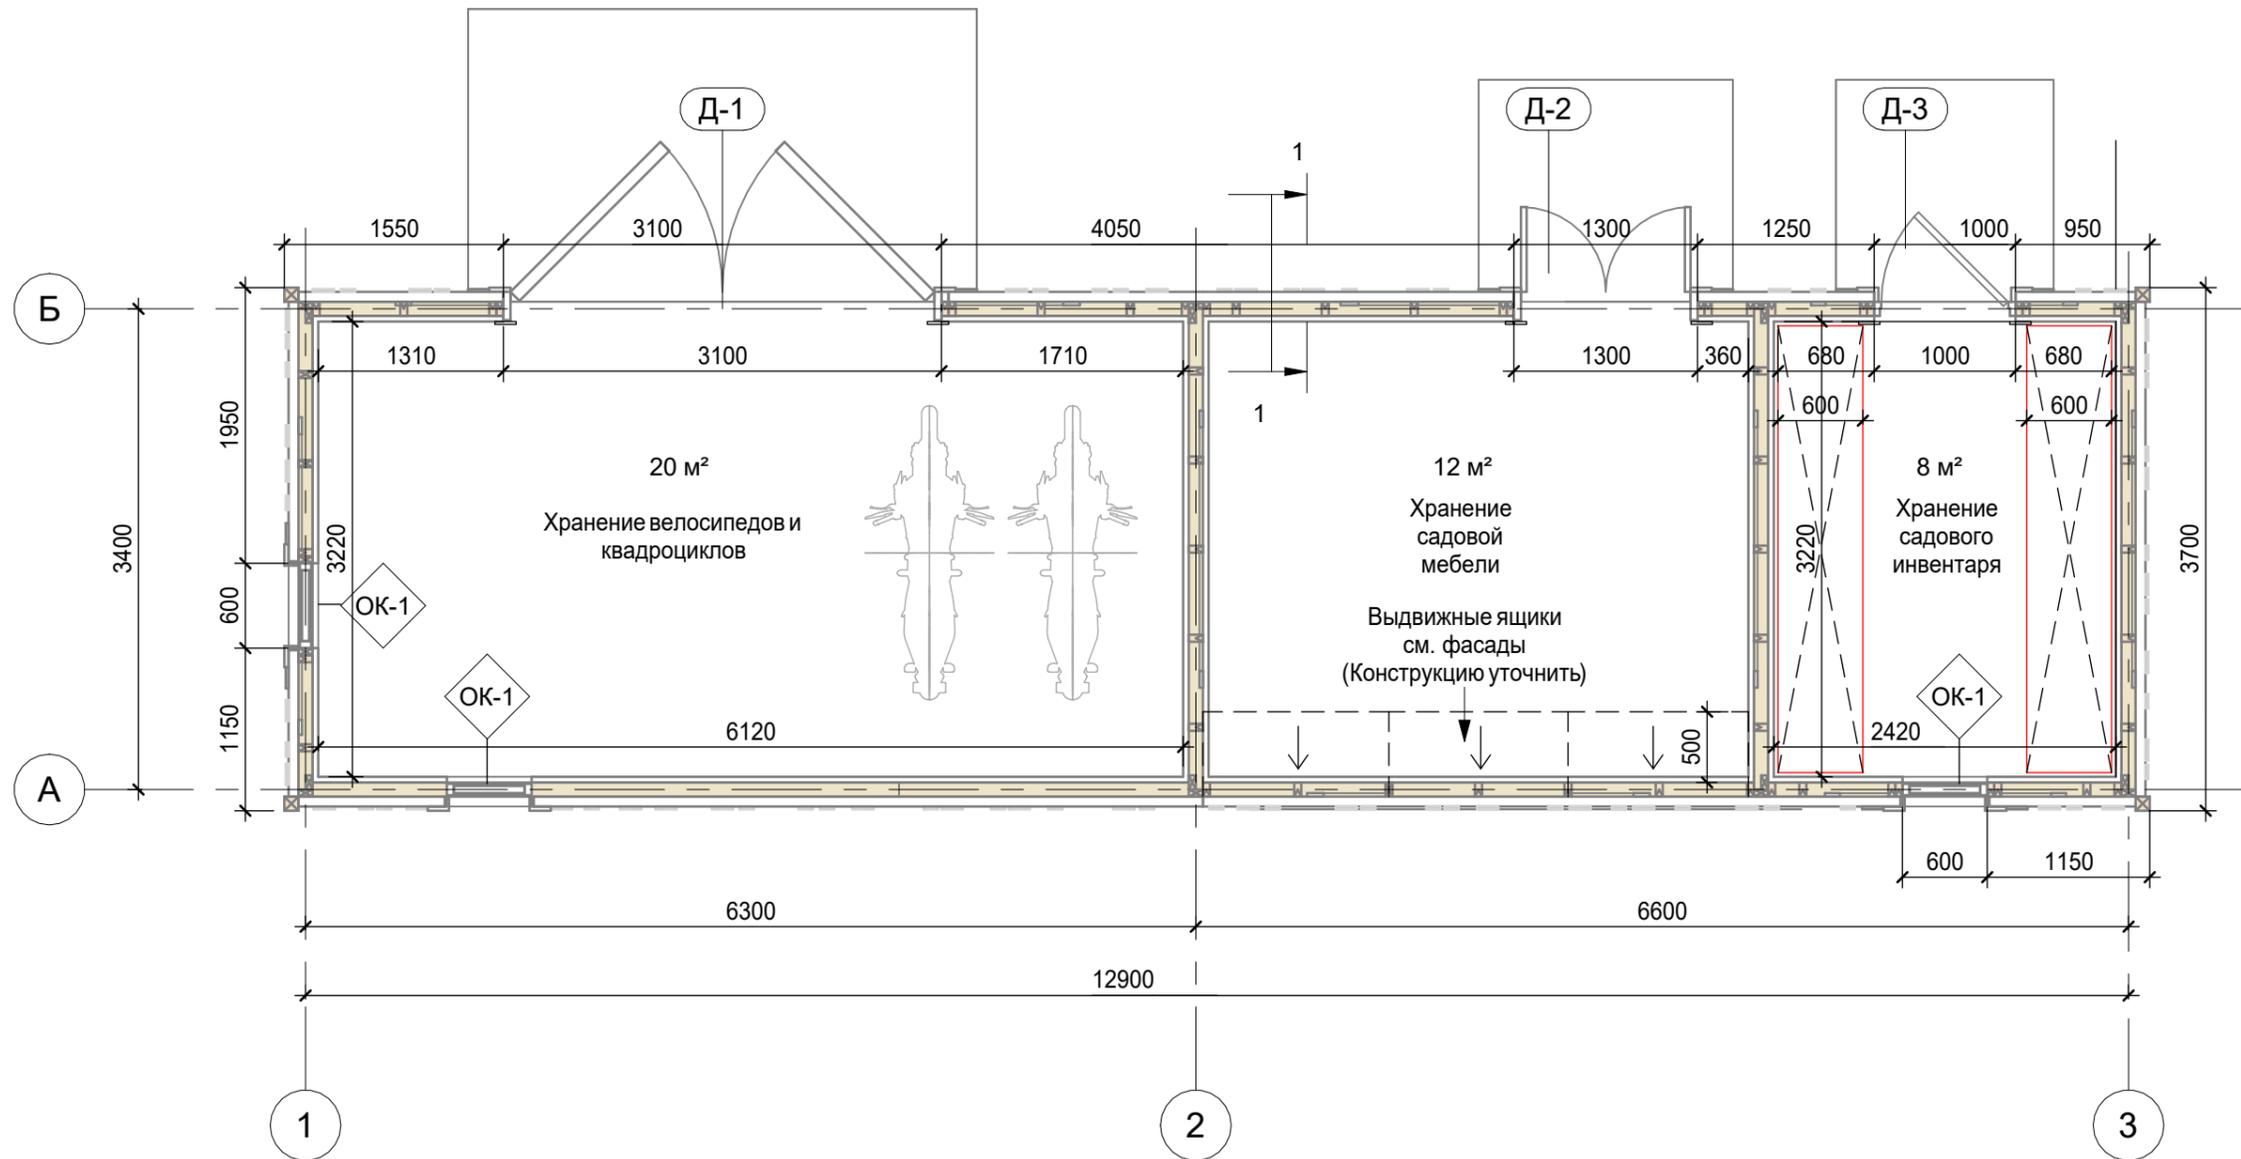

### Спецификация окон

Марка	Описание	Ширина проёма мм	Высота проёма мм	К-во шт.
ОК-1	Окно одностворчатое откидное	600	2045	3

### Спецификация дверей

Марка	Описание	Ширина проёма мм	Высота проёма мм	К-во шт.
Д-1	Ворота в гараж двухстворчатые распашные	3100	2180	1
Д-2	Дверь двухстворчатая распашная	1300	2180	1
Д-3	Дверь одностворчатая распашная	1000	2180	1

Руководит.	Мудрогеленко Д.В.		
Гл.архитект.	Мудрогеленко З.В.		
Исполнил	Крецу А.П.		
Проверил	Мудрогеленко Д.В.		
Заказчик			
Дата	17.10.2023		


**Зелёные поляны**

План отделки и мебели

1 : 50

Стадия	Лист	Листов
РД	02	




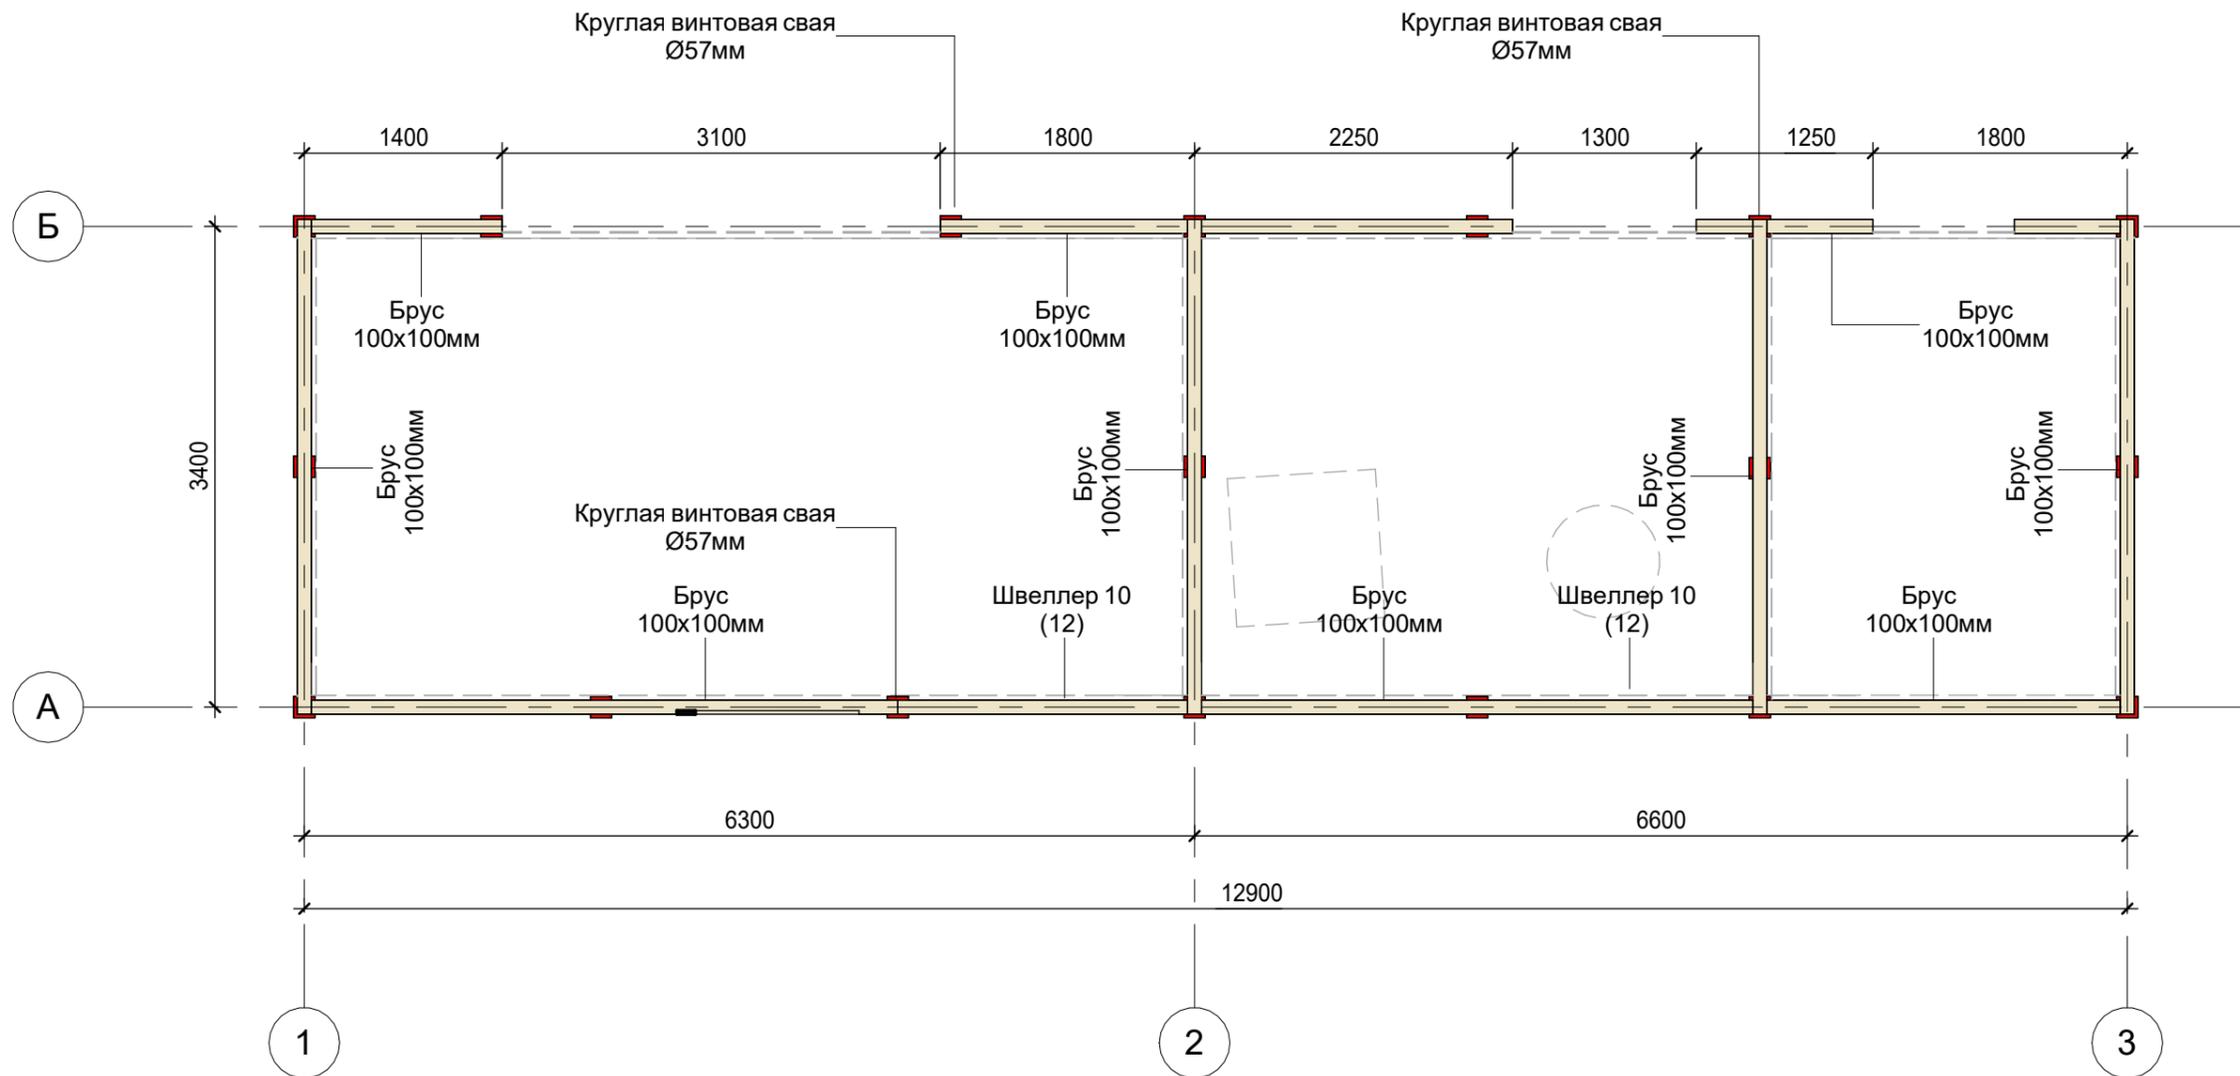

Примечание:  
 • Количество бруса см. стр. 05 (позиция 2)

Руководит.	Мудрогеленко Д.В.		
Гл.архитект.	Мудрогеленко З.В.		
Исполнил	Крецу А.П.		
Проверил	Мудрогеленко Д.В.		
Заказчик			
Дата	17.10.2023		


<b>Зелёные поляны</b>			Стадия	Лист	Листов
			РД	03	
План бруса обвязки фундамента			1 : 50		

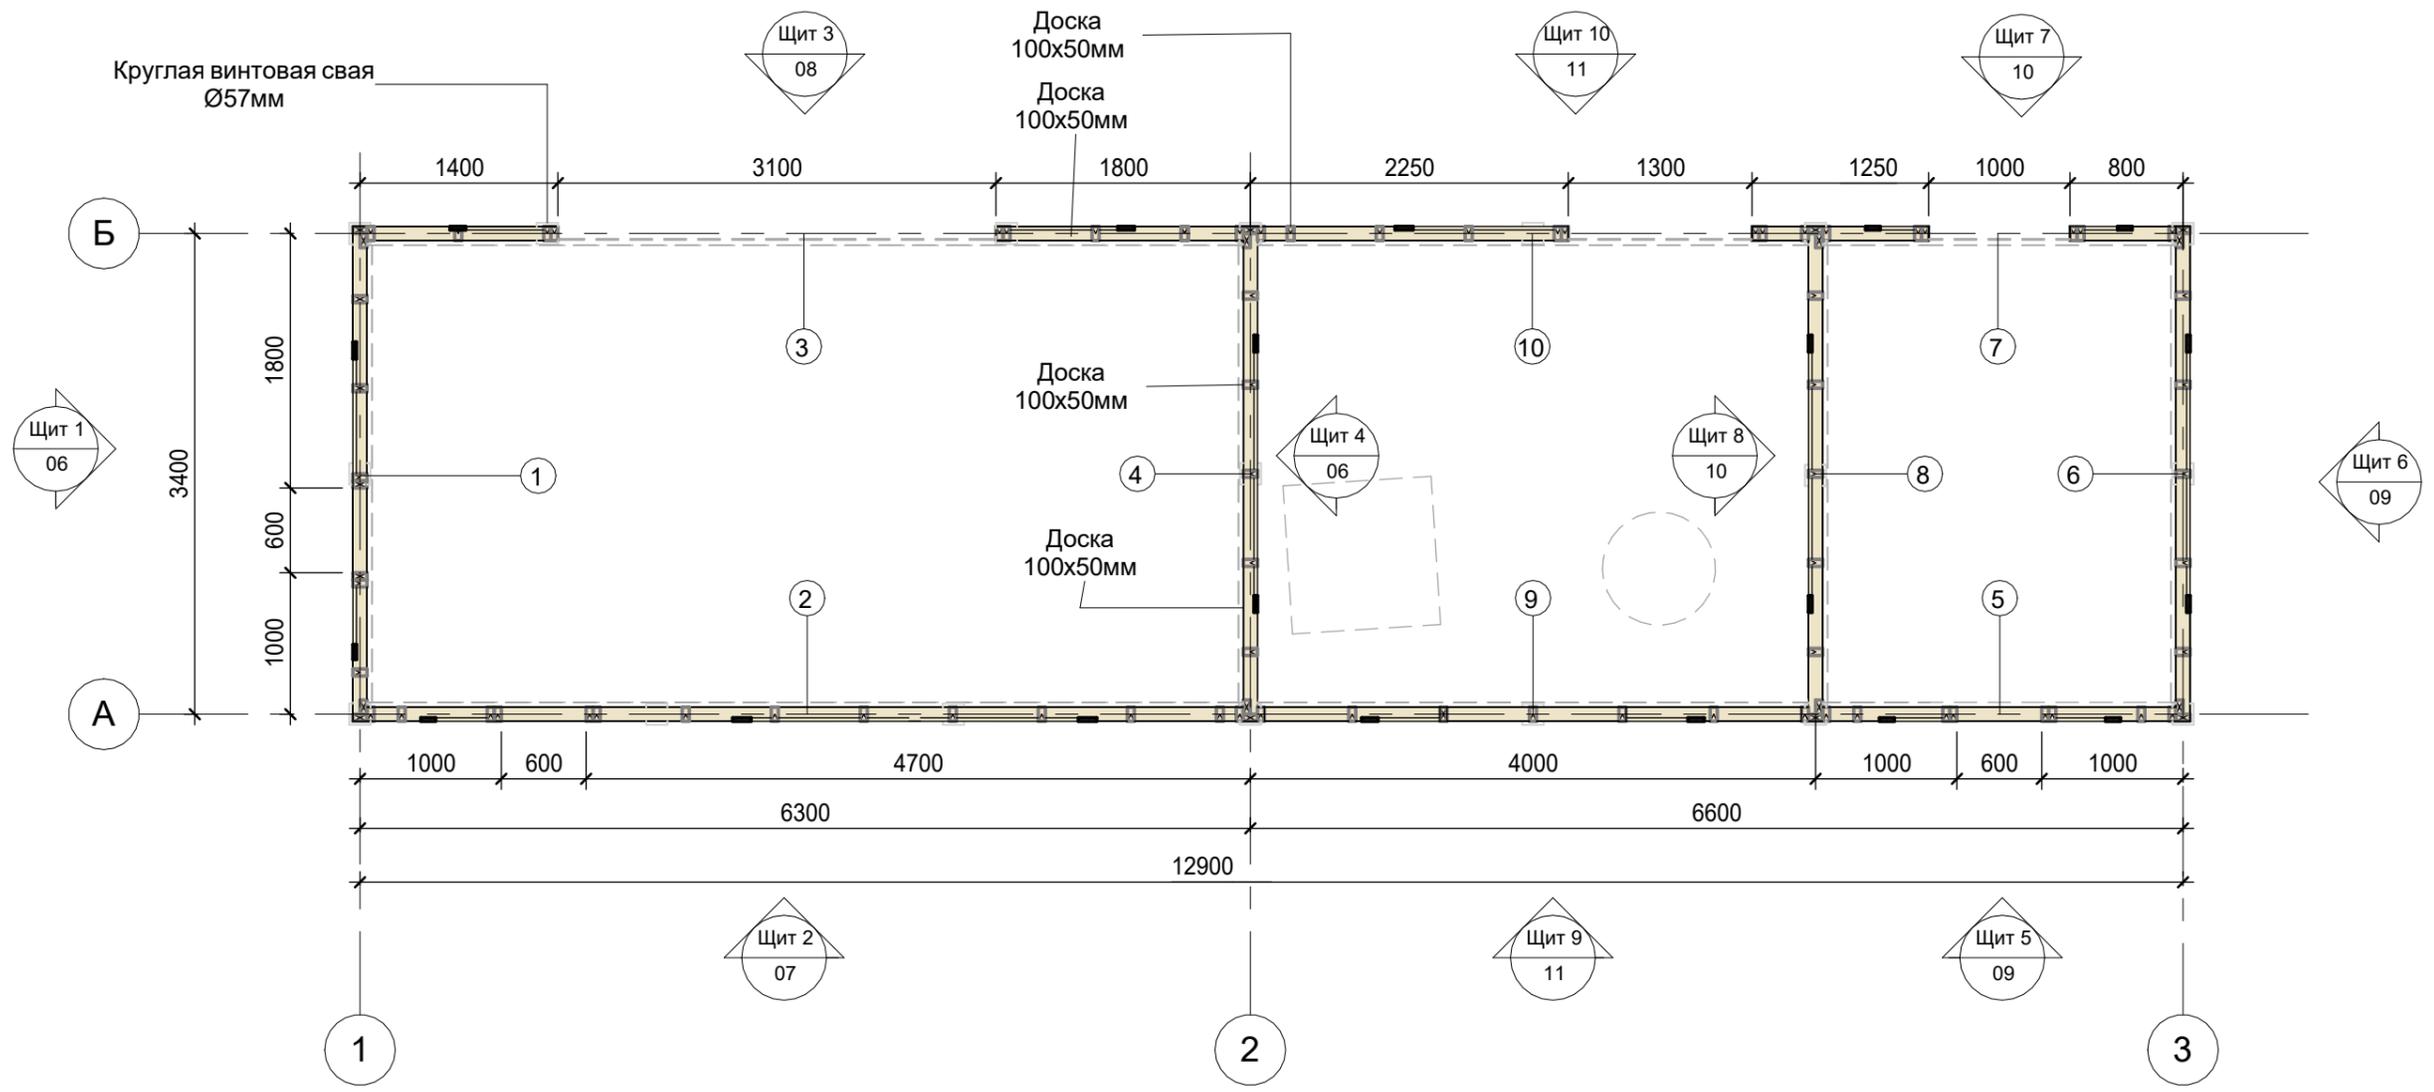

**Примечание:**

- Количество бруса см. стр. 05

Руководит.	Мудрогеленко Д.В.			Зелёные поляны	Стадия	Лист	Листов
Гл.архитект.	Мудрогеленко З.В.				РД	04	
Исполнил	Крецу А.П.			План стен 1 : 50			
Проверил	Мудрогеленко Д.В.						
Заказчик							
Дата	17.10.2023						

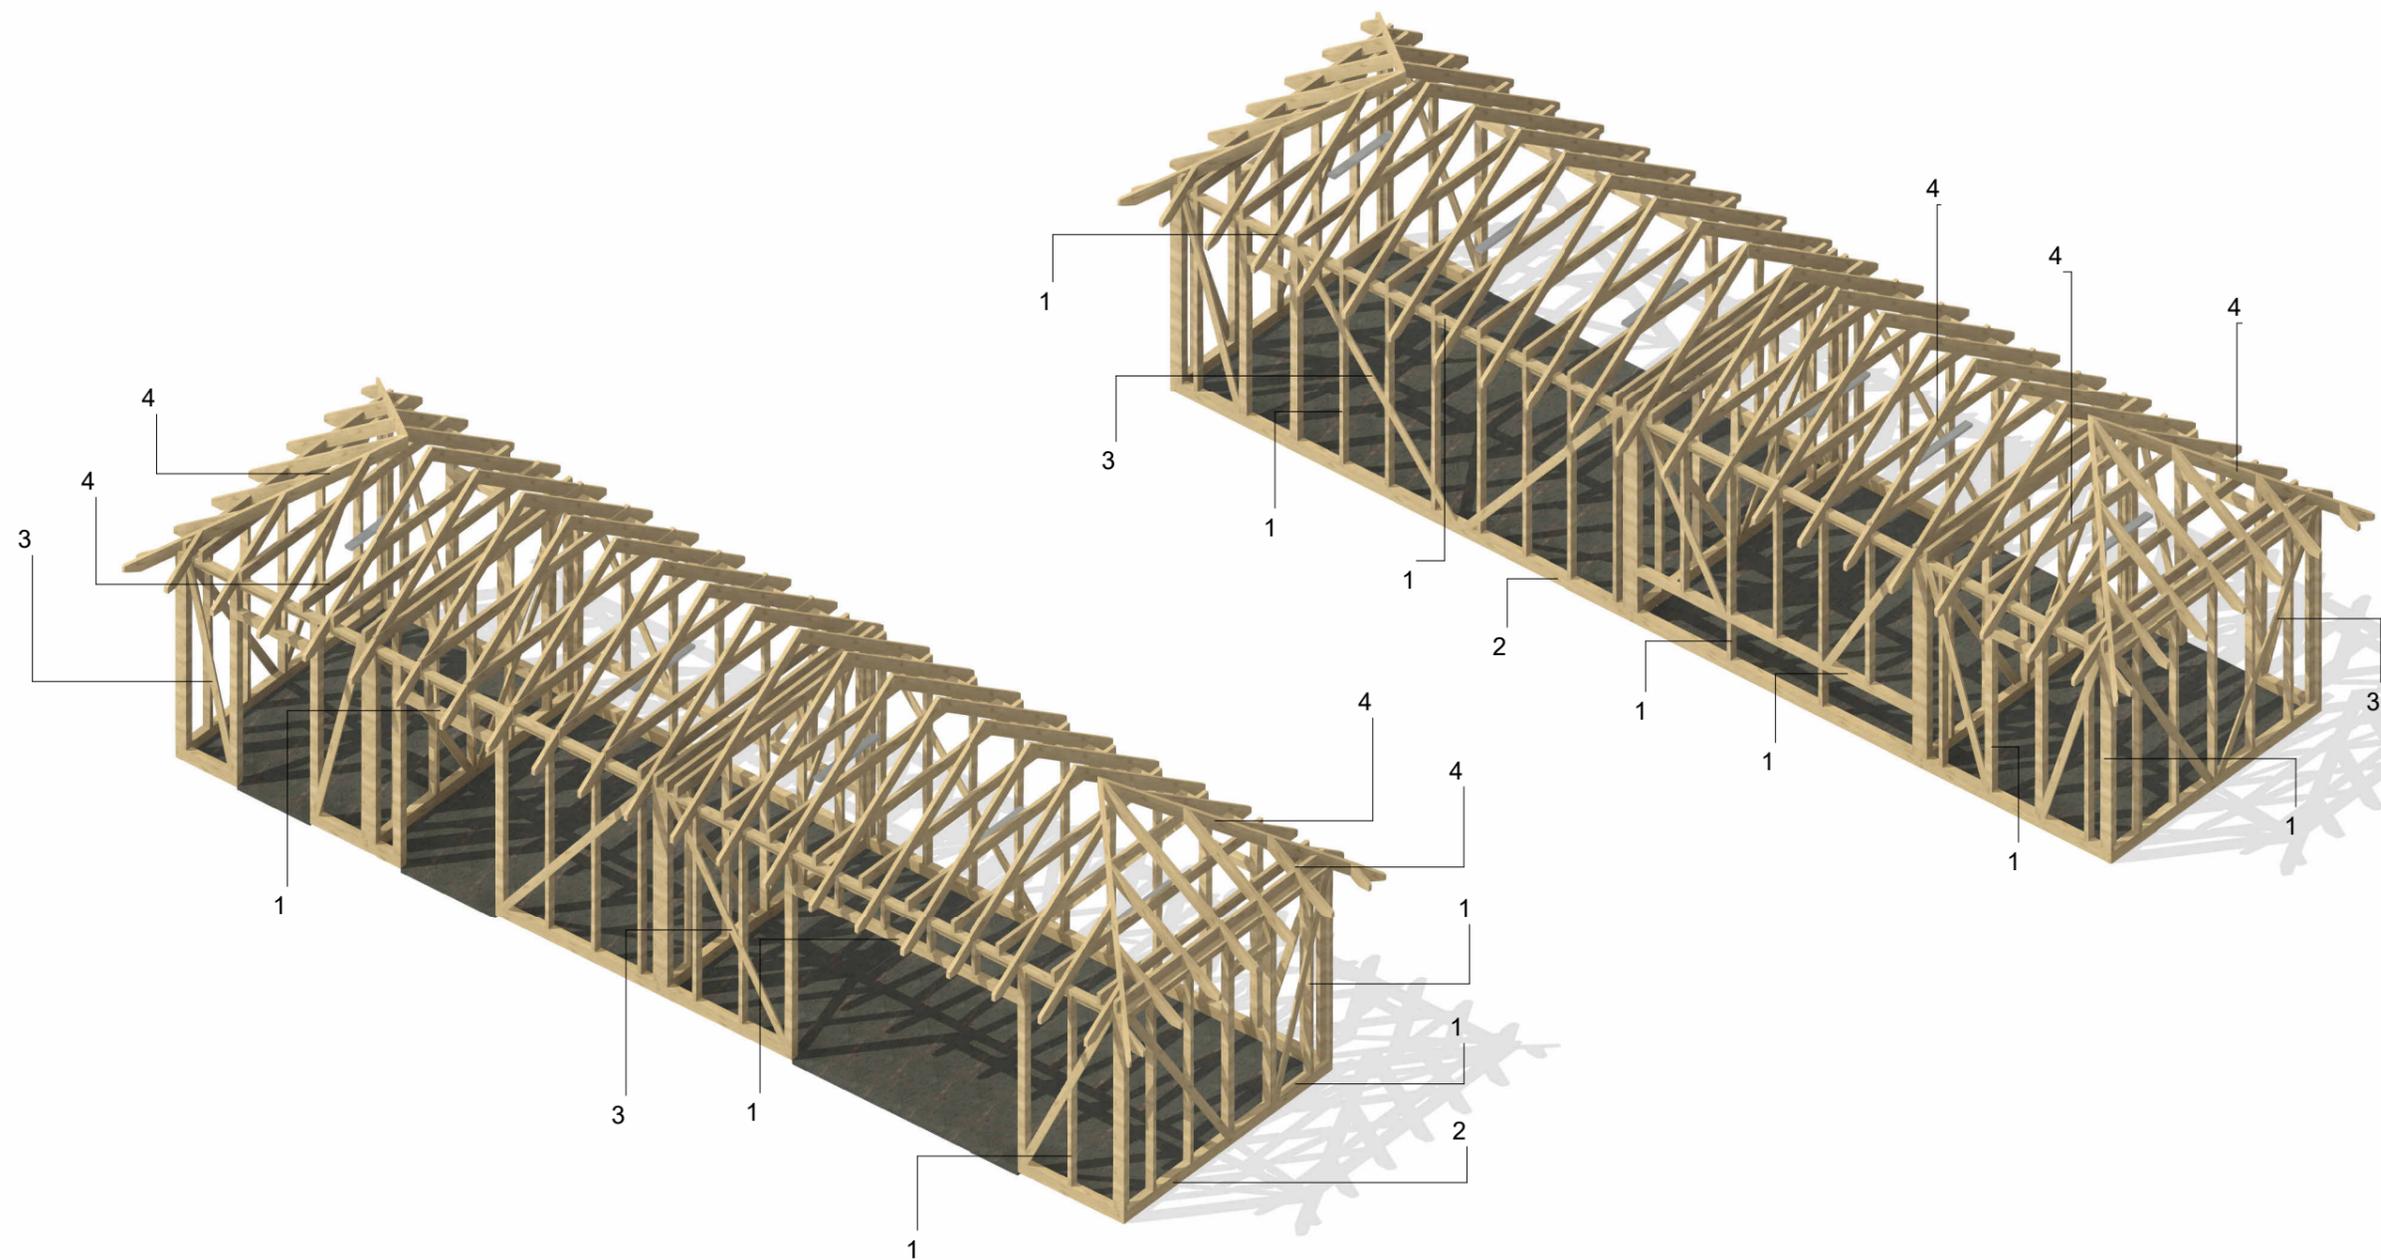


### Спецификация несущего каркаса


Номер	Описание	Длина п.м.
1	Доска 100x50мм	368.9
2	Брус 100x100мм	33.7
3	Доска 100x25мм	65.5
4	Доска 150x50мм	232.9

Руководит.	Мудрогеленко Д.В.		Зелёные поляны	Стадия	Лист	Листов
Гл.архитект.	Мудрогеленко З.В.			РД	05	
Исполнил	Крецу А.П.		Каркас			
Проверил	Мудрогеленко Д.В.					
Заказчик						
Дата	17.10.2023					


Стеновой щит 1

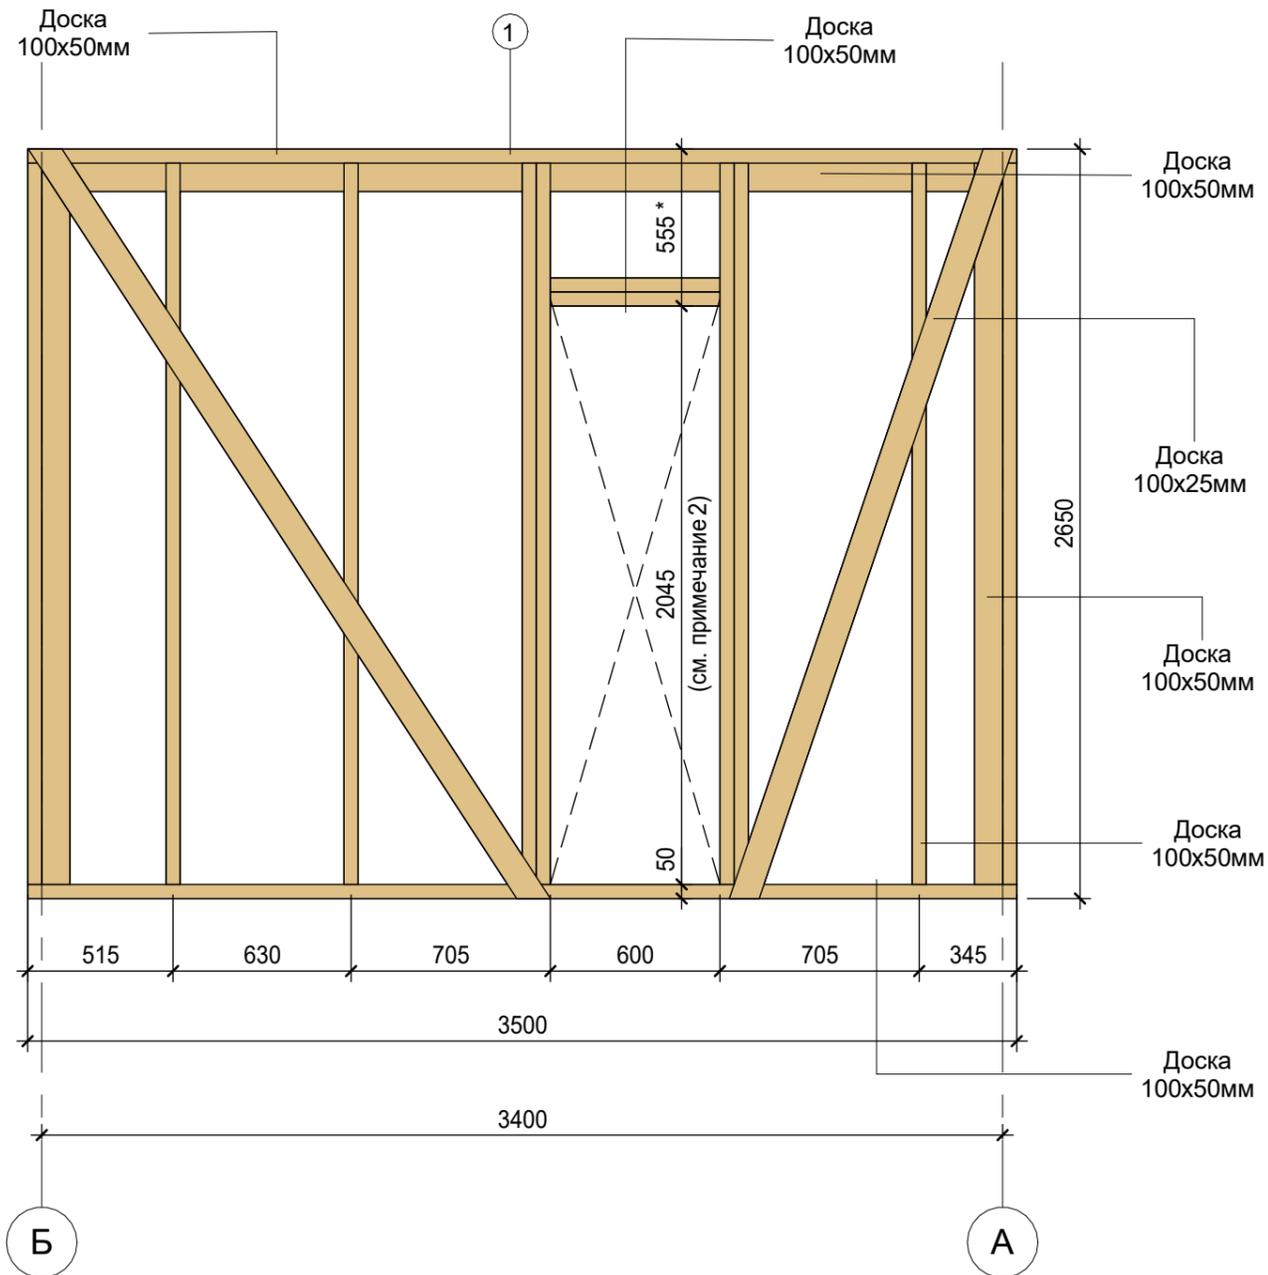


Вид сверху

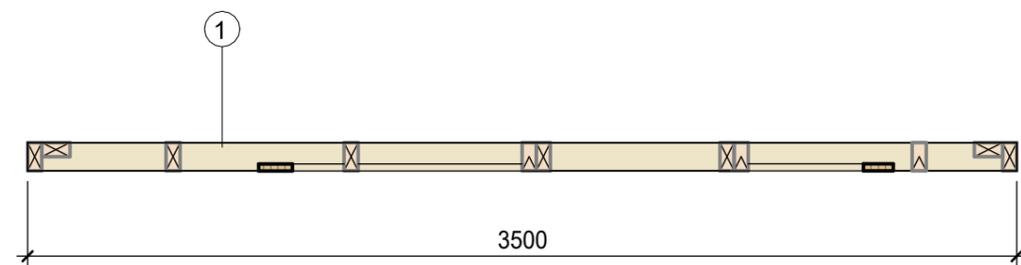

Стеновой щит 4

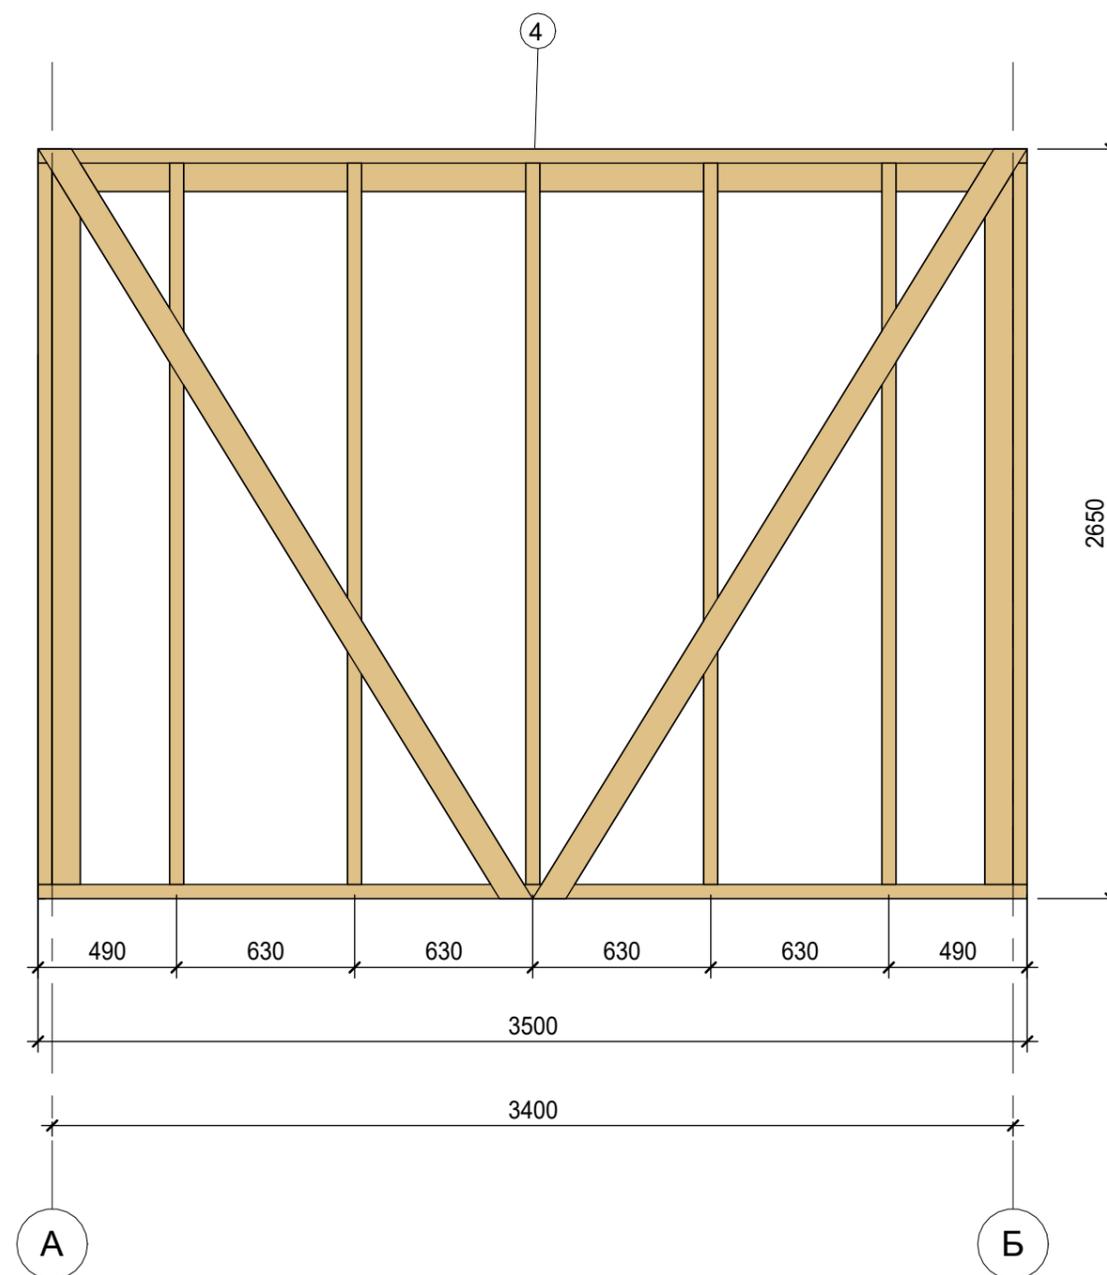

Вид сверху

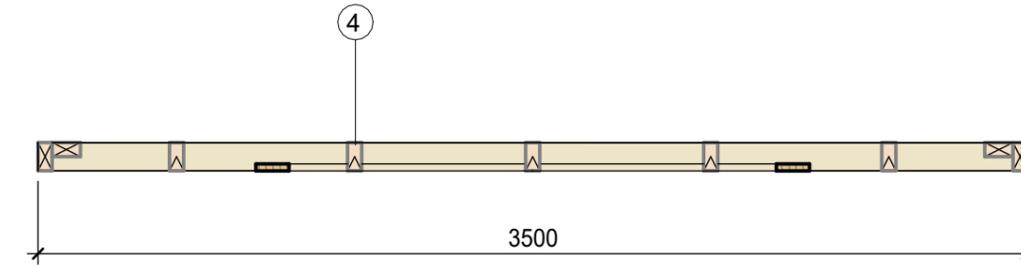


**Примечание:**


1. Количество бруса см. стр. 05
2. При возведении проёма окна учесть высоту декоративной рамки над окном (300 мм от подшивки карнизного свеса кровли), см. фасады стр. 12-13

Руководит.	Мудрогеленко Д.В.		Зелёные поляны	Стадия	Лист	Листов
Гл.архитект.	Мудрогеленко З.В.			РД	06	
Исполнил	Крецу А.П.		Стеновой щит (1, 4) Как указано			
Проверил	Мудрогеленко Д.В.					
Заказчик						
Дата	17.10.2023					

Стеновой щит 2

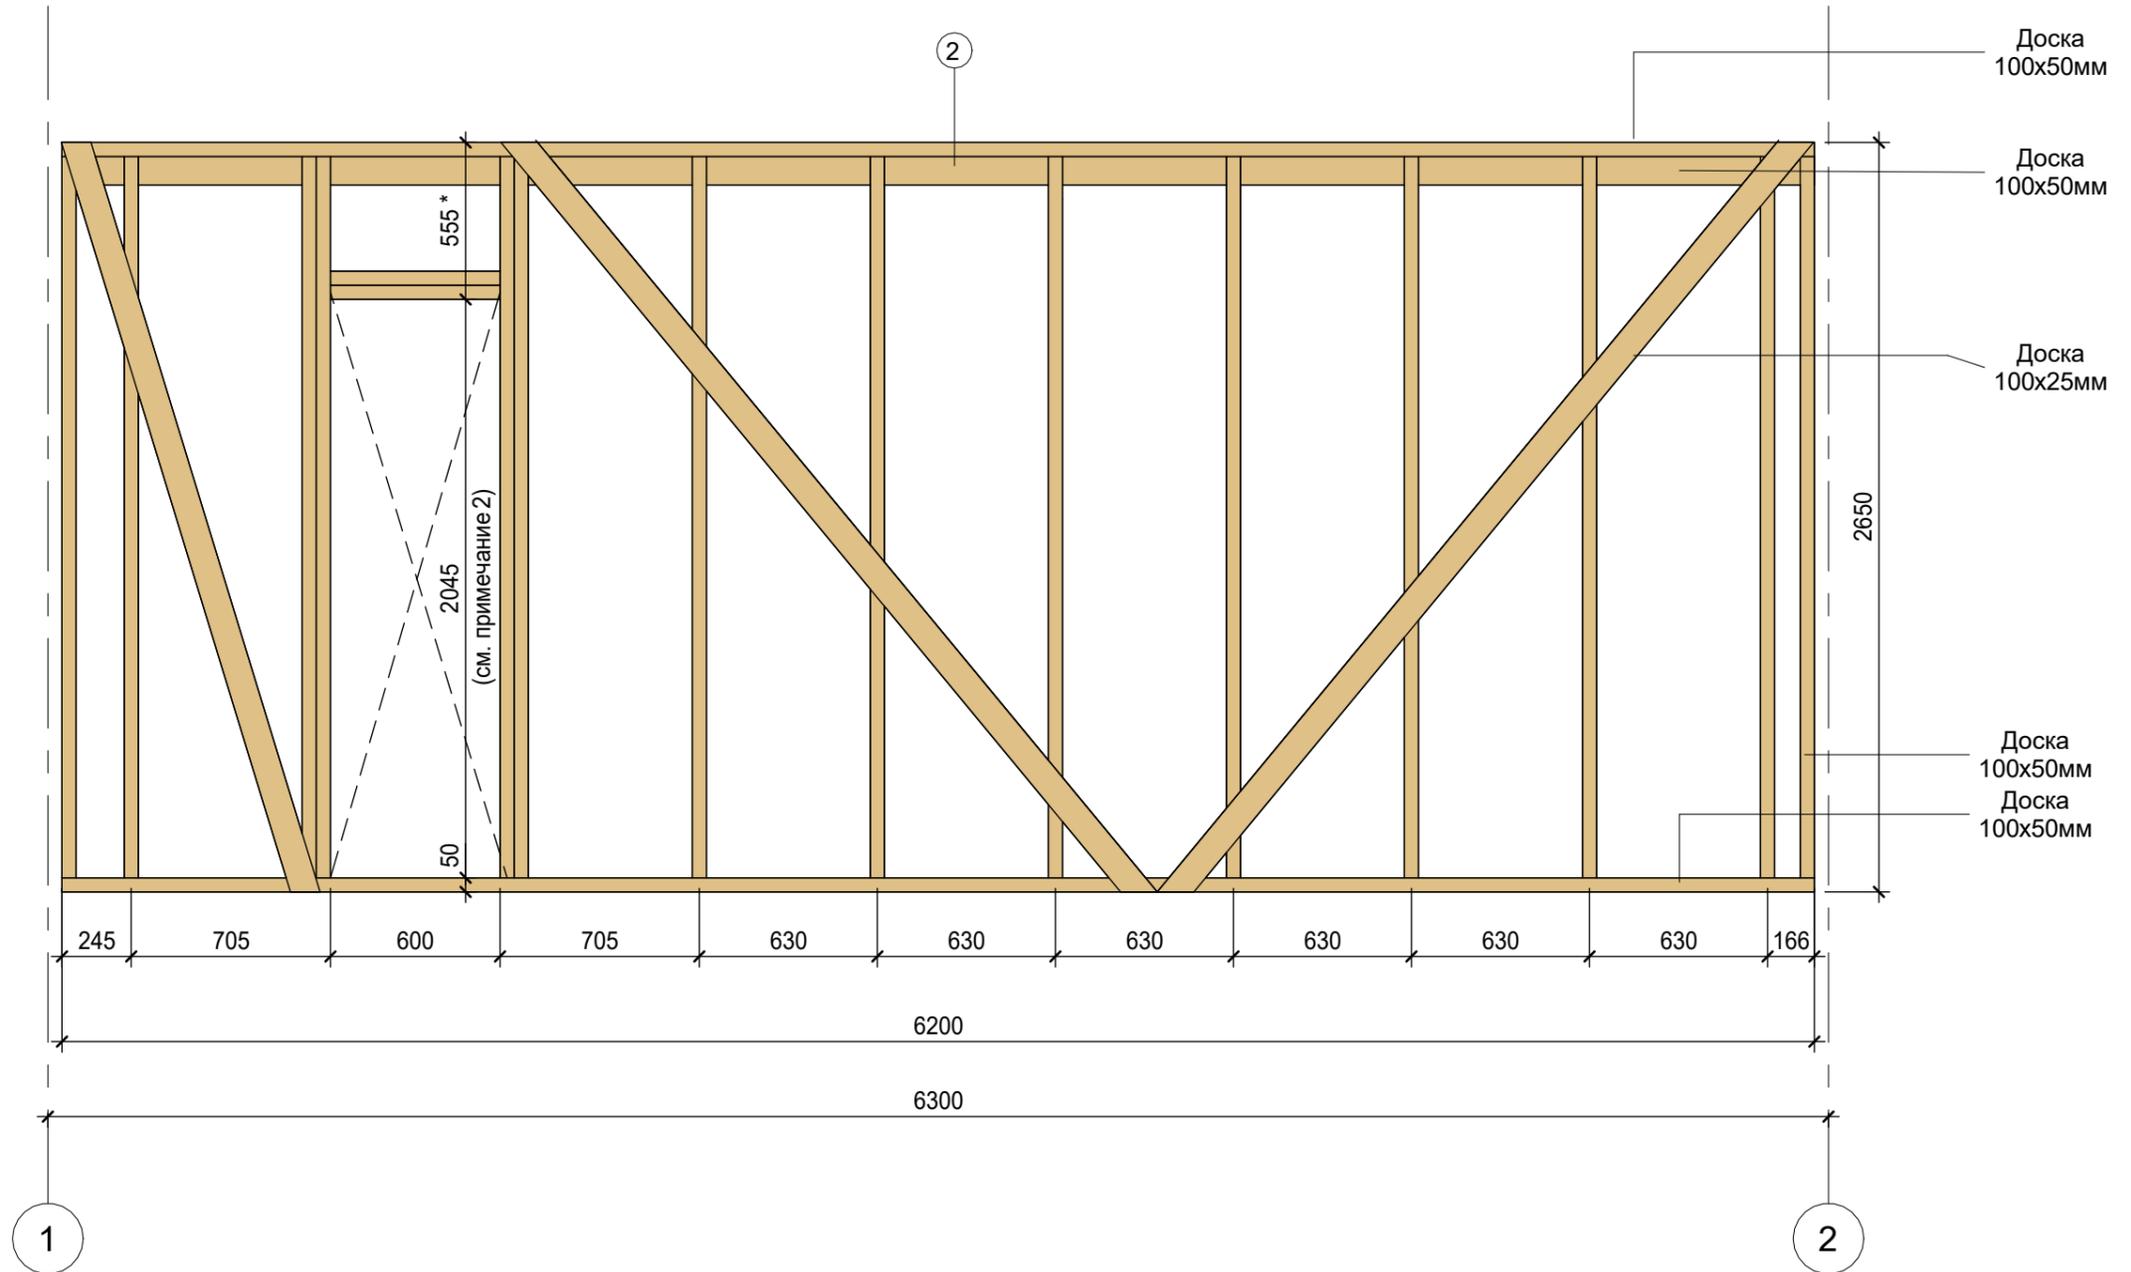

Вид сверху

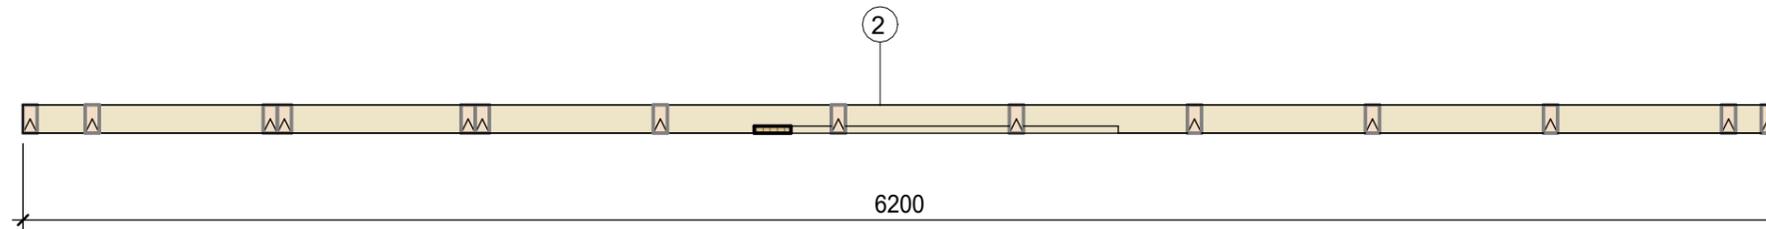


Примечание:


1. Количество бруса см. стр. 05
2. При возведении проёма окна учесть высоту декоративной рамки над окном (300 мм от подшивки карнизного свеса кровли), см. фасады стр. 12-13

Руководит.	Мудрогеленко Д.В.			Зелёные поляны	Стадия	Лист	Листов
Гл.архитект.	Мудрогеленко З.В.				РД	07	
Исполнил	Крецу А.П.			Стеновой щит (2) Как указано			
Проверил	Мудрогеленко Д.В.						
Заказчик							
Дата	17.10.2023						

Стеновой щит 3

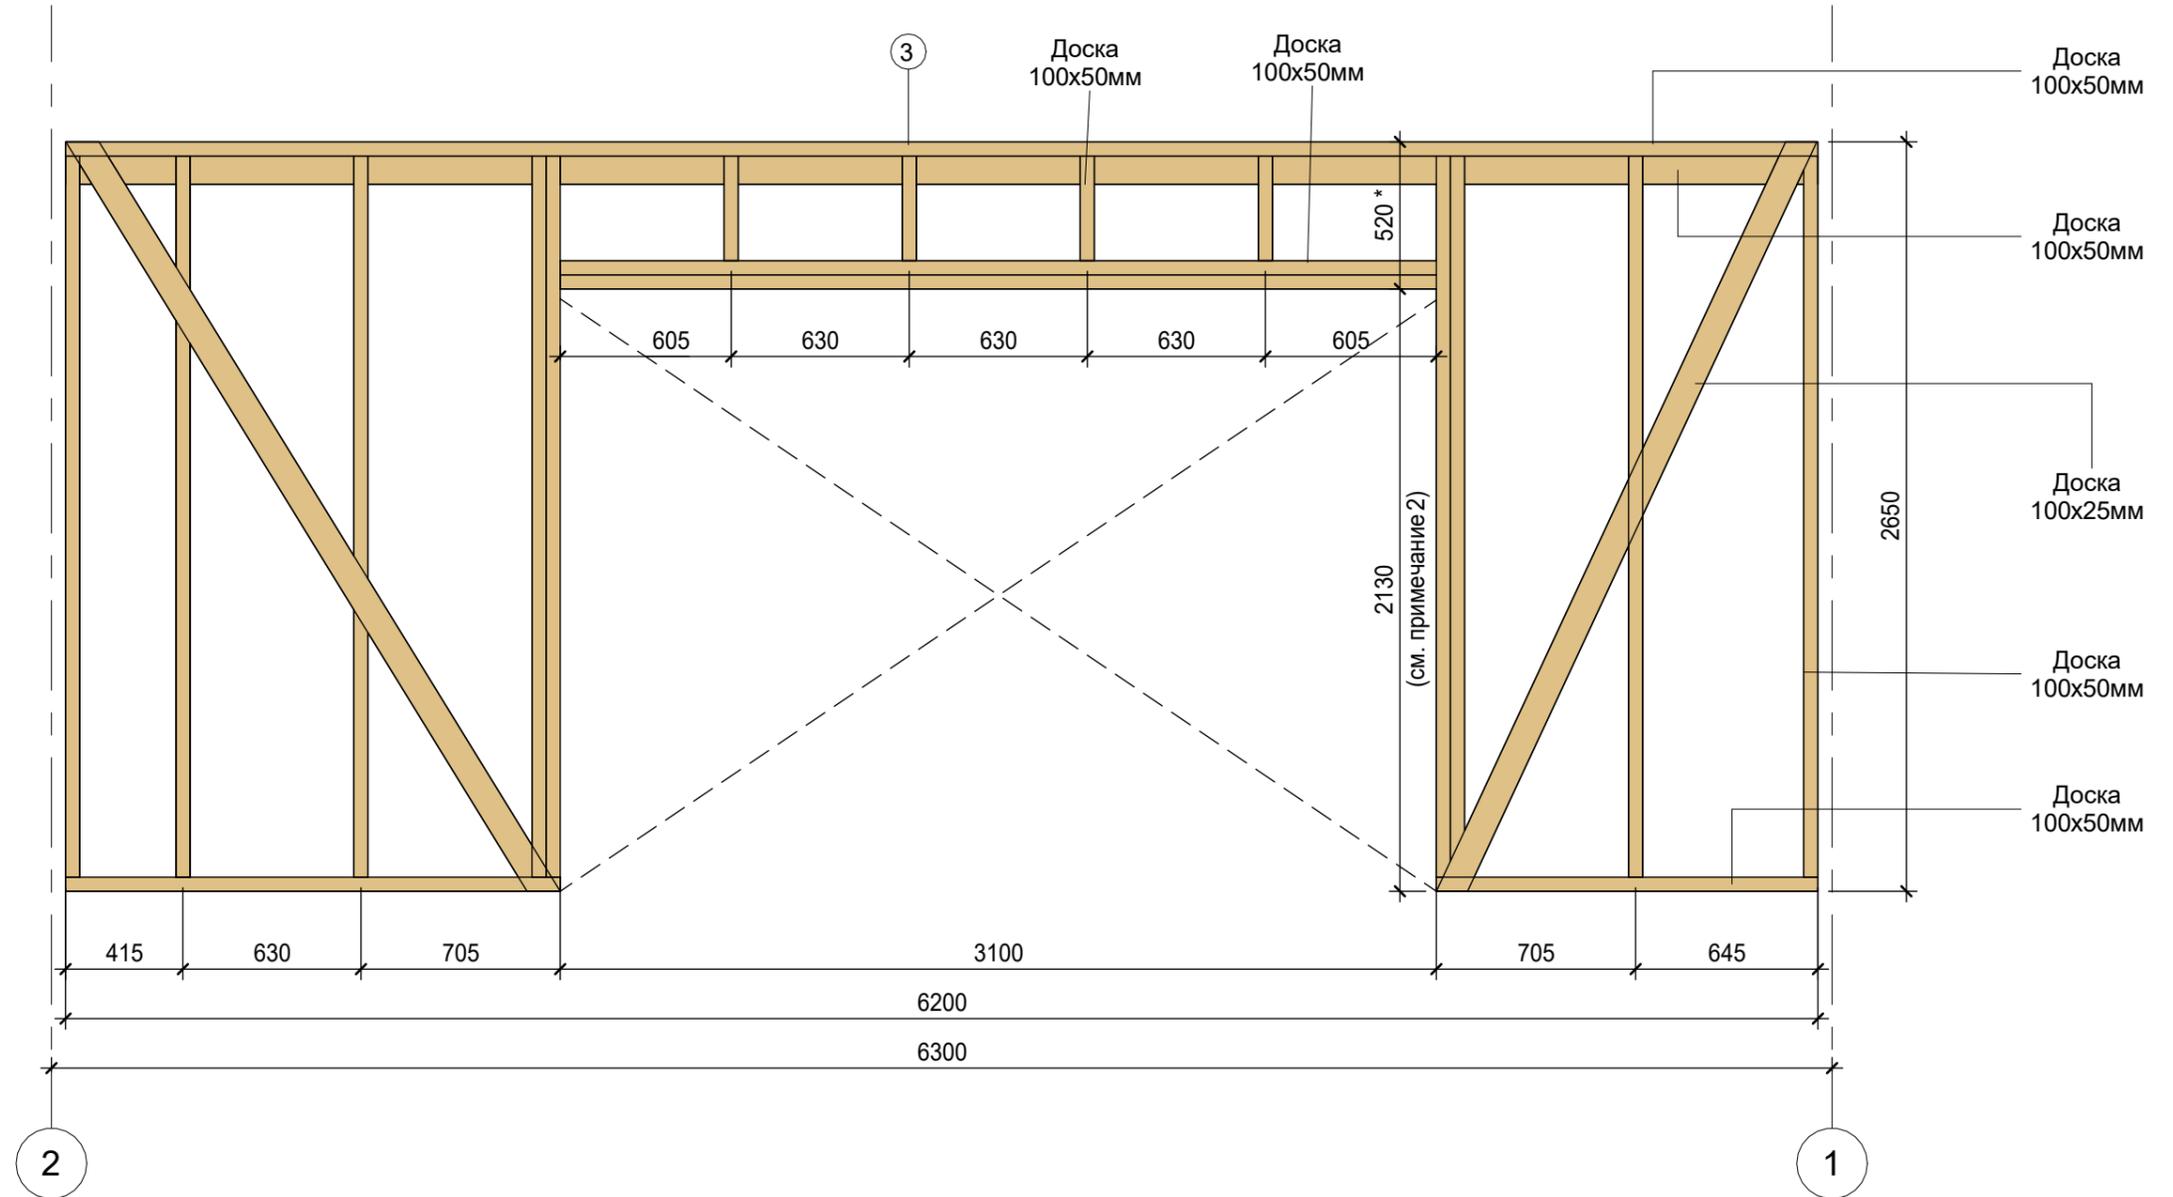

Вид сверху

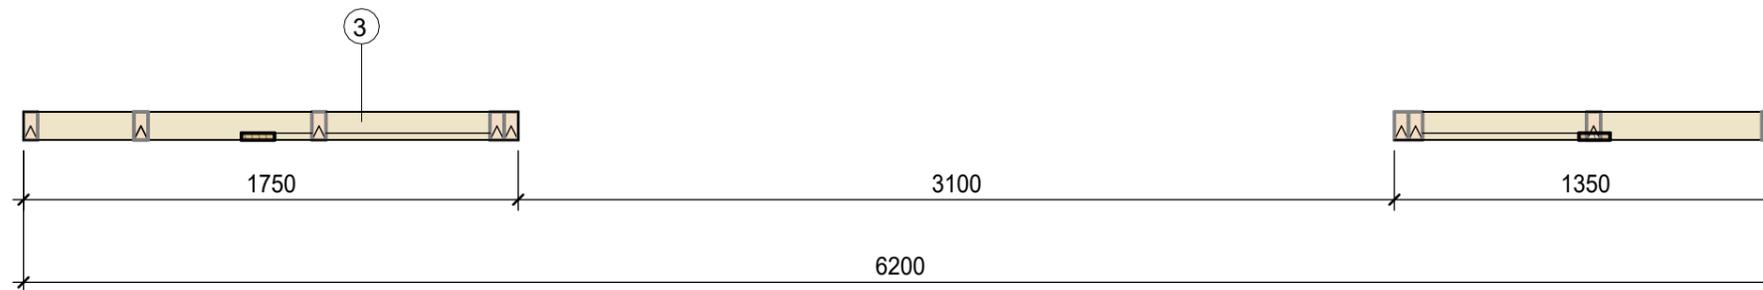


Примечание:


1. Количество бруса см. стр. 05
2. При возведении дверного проёма учесть высоту декоративной рамки над дверью (300 мм от подшивки карнизного свеса кровли), см. фасады стр. 12-13

Руководит.	Мудрогеленко Д.В.			Зелёные поляны	Стадия	Лист	Листов
Гл.архитект.	Мудрогеленко З.В.				РД	08	
Исполнил	Крецу А.П.			Стеновой щит (3) Как указано			
Проверил	Мудрогеленко Д.В.						
Заказчик							
Дата	17.10.2023						


Стеновой щит 5

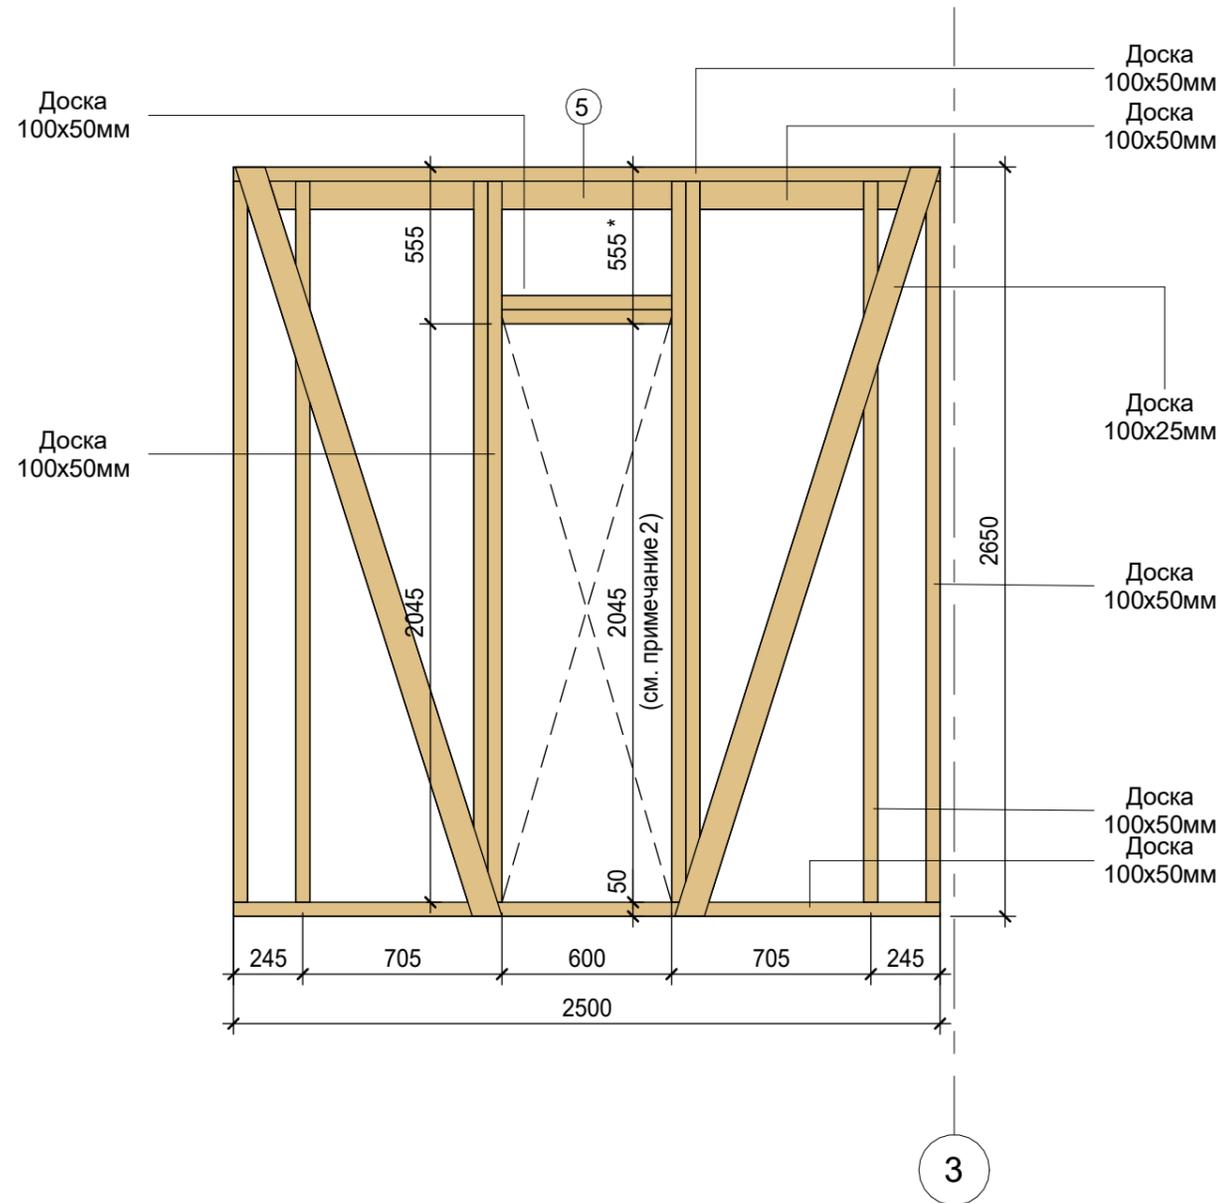


Вид сверху

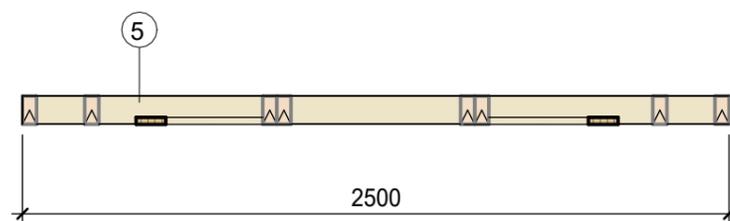

Стеновой щит 6

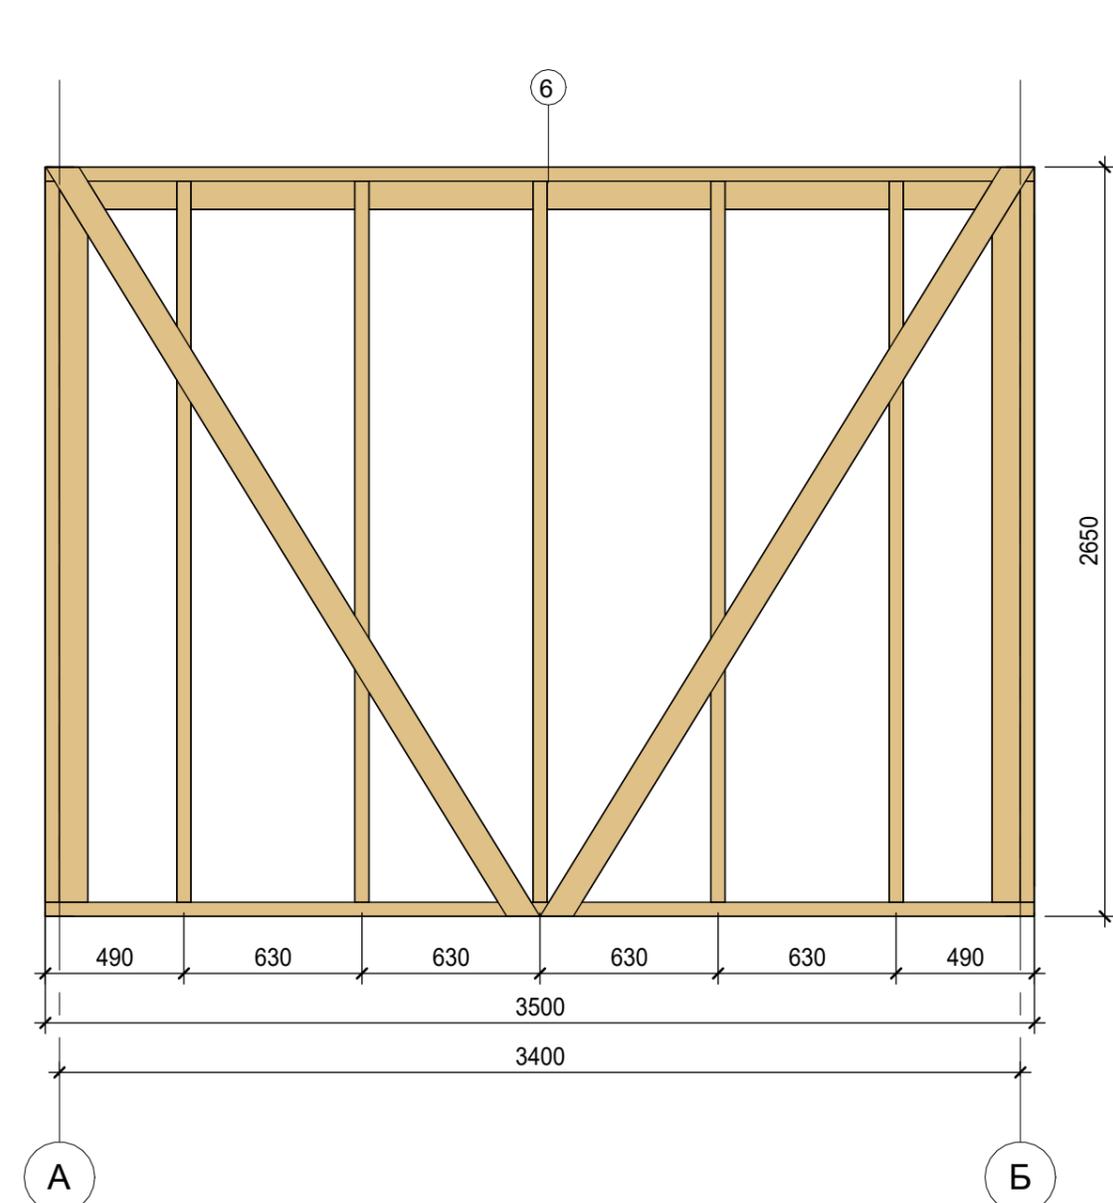

Вид сверху

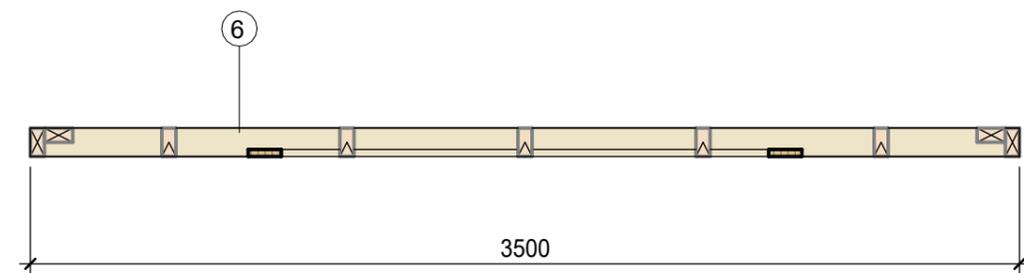


**Примечание:**




1. Количество бруса см. стр. 05
2. При возведении проёма окна учесть высоту декоративной рамки над окном (300 мм от подшивки карнизного свеса кровли), см. фасады стр. 12-13

Руководит.	Мудрогеленко Д.В.		<b>Зелёные поляны</b>	Стадия	Лист	Листов
Гл.архитект.	Мудрогеленко З.В.			РД	09	
Исполнил	Крецу А.П.			<b>Стеновой щит (5, 6)</b> Как указано		
Проверил	Мудрогеленко Д.В.					
Заказчик						
Дата	17.10.2023		<b>ozm</b> ARCHITECTURAL STUDIO			

Стеновой щит 7

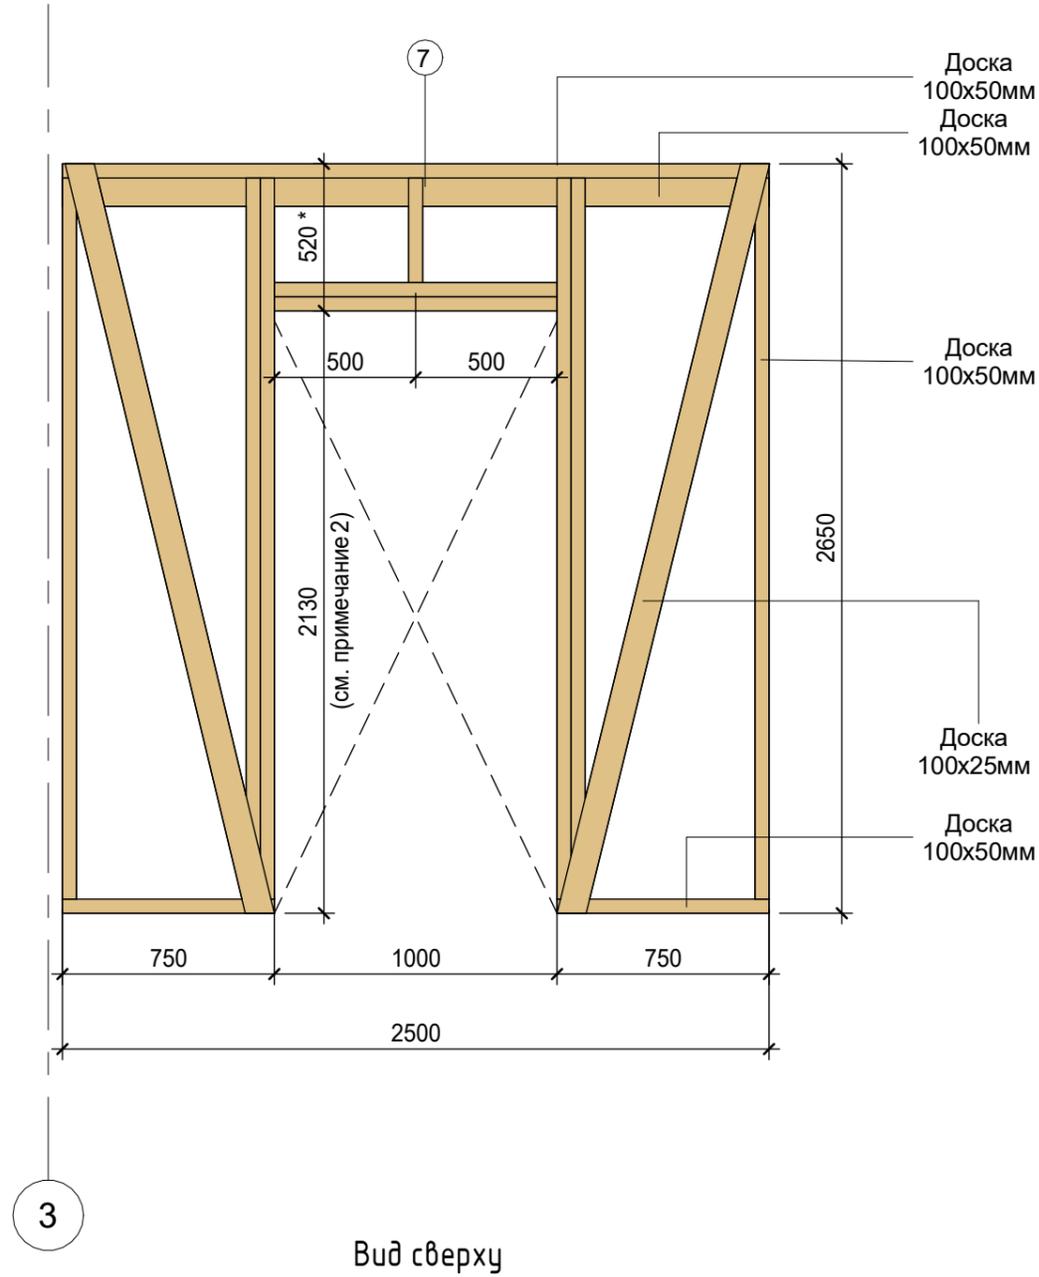

Стеновой щит 8

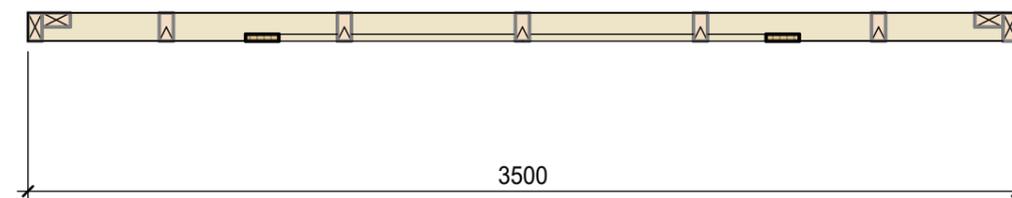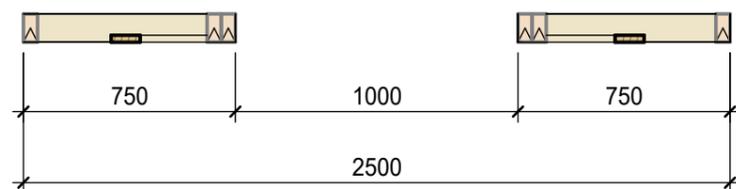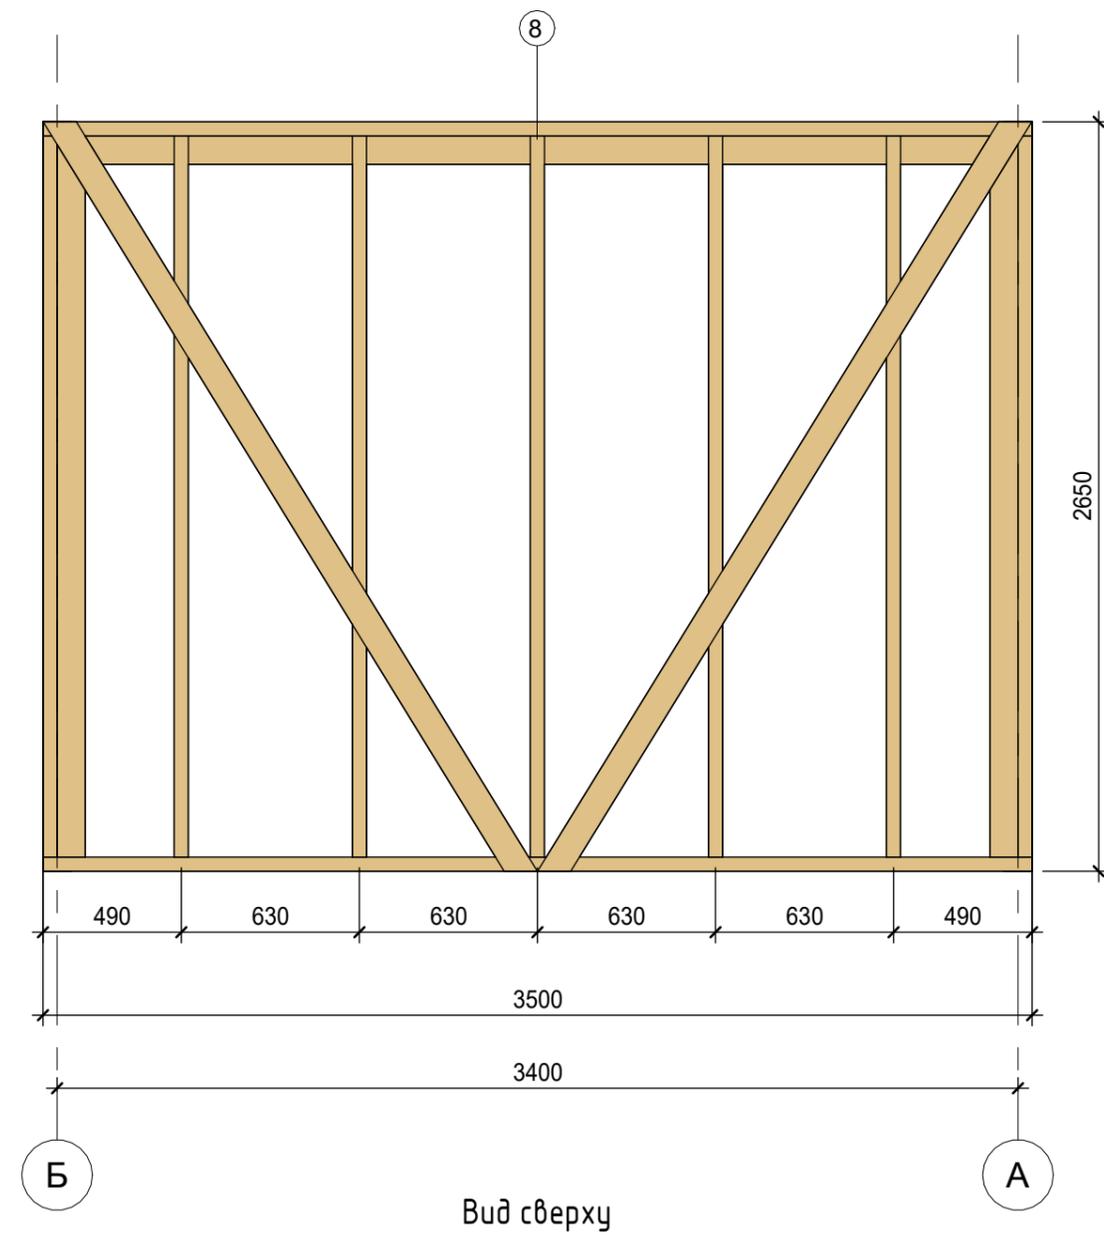



**Примечание:**

1. Количество бруса см. стр. 05
2. При возведении дверного проёма учесть высоту декоративной рамки над дверью (300 мм от подшивки карнизного свеса кровли), см. фасады стр. 12-13

Руководит.	Мудрогеленко Д.В.			Зелёные поляны	Стадия	Лист	Листов
Гл.архитект.	Мудрогеленко З.В.				РД	10	
Исполнил	Крецу А.П.			Стеновой щит (7, 8) Как указано			
Проверил	Мудрогеленко Д.В.						
Заказчик							
Дата	17.10.2023						

Стеновой щит 9

Стеновой щит 10

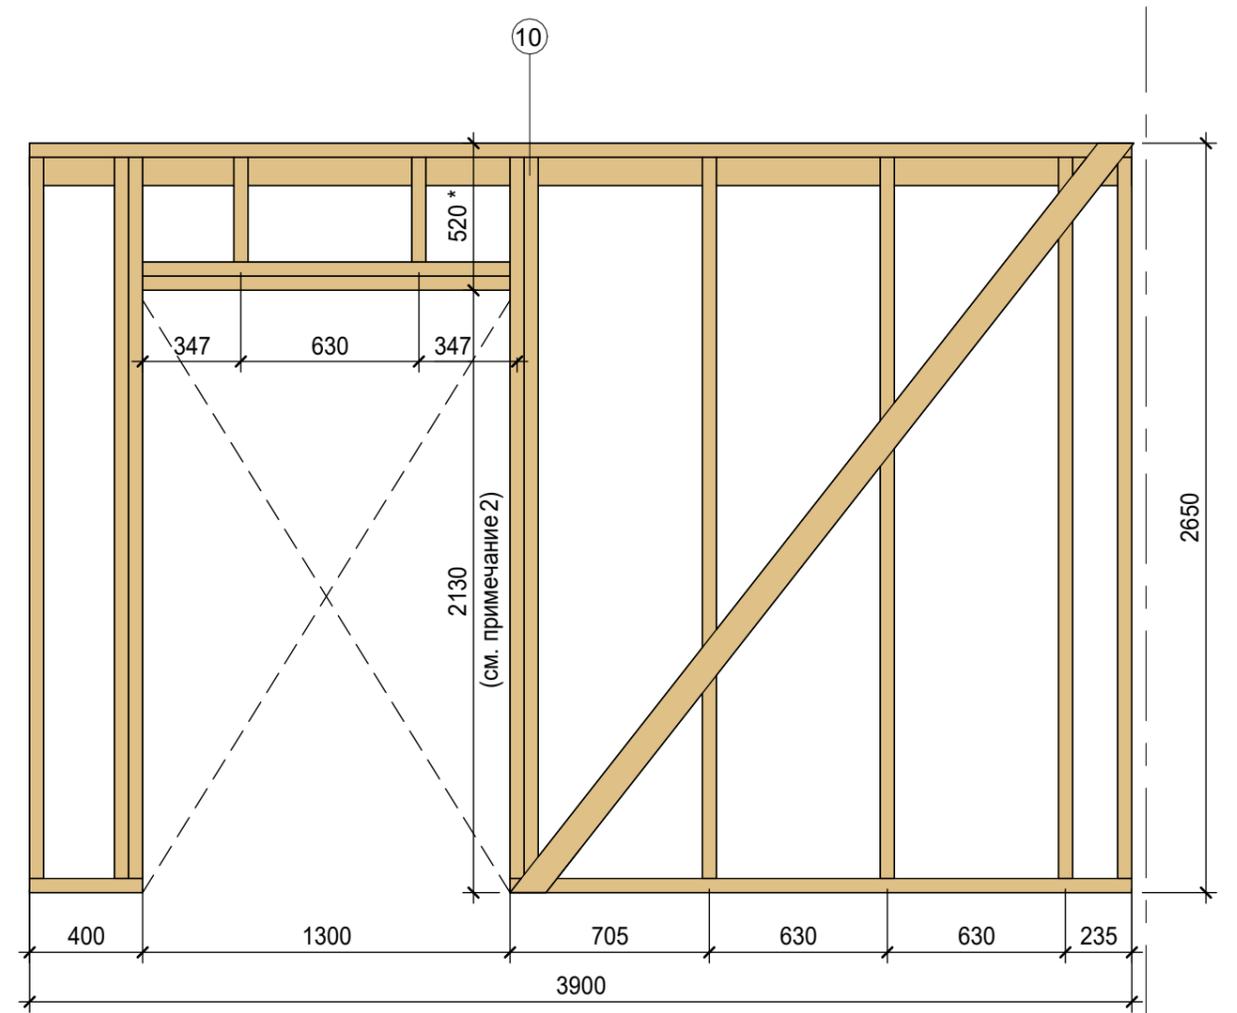
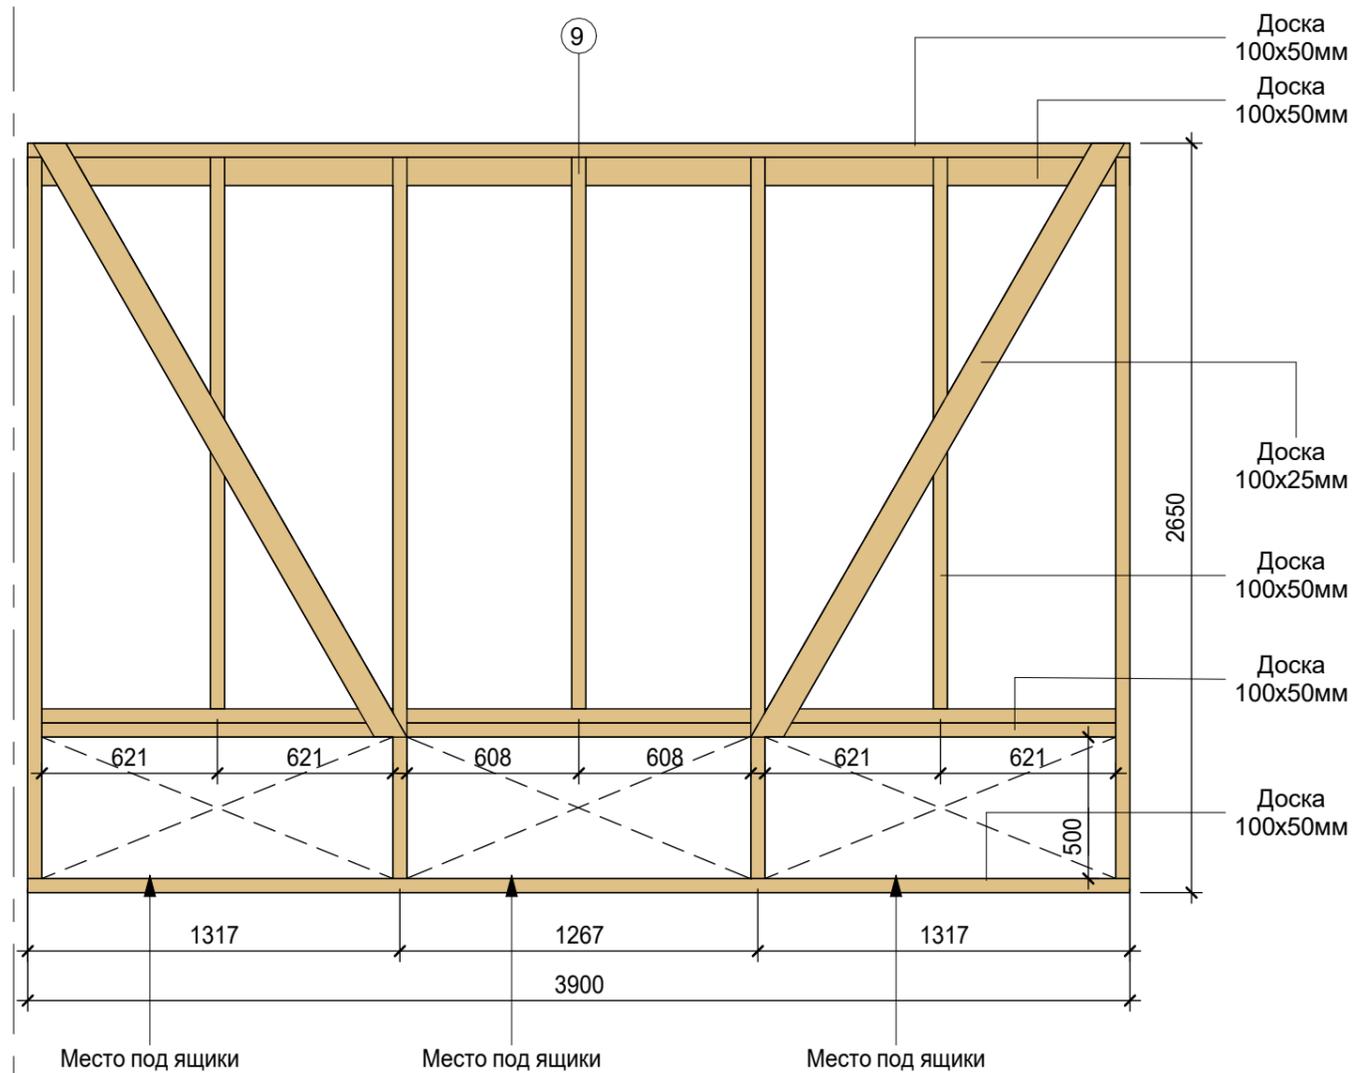


2

2

Вид сверху

Вид сверху

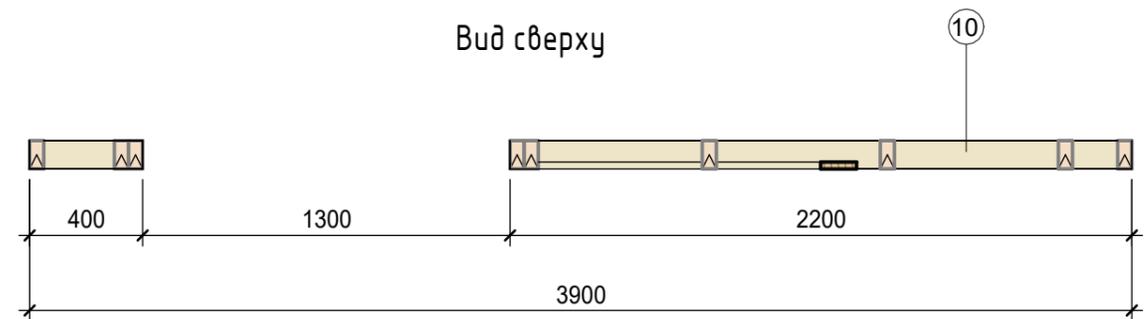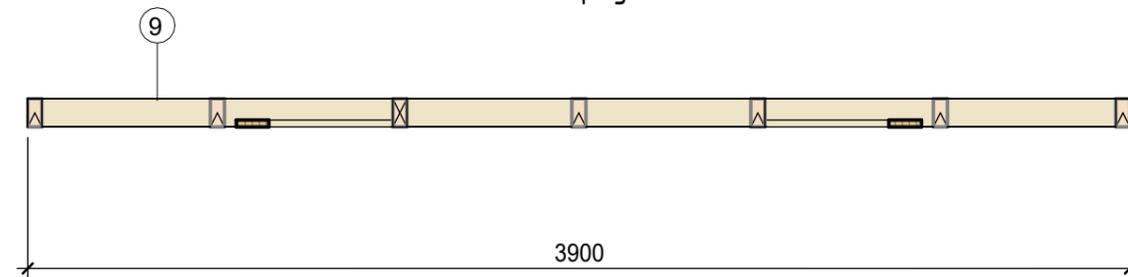


**Примечание:**


1. Количество бруса см. стр. 05
2. При возведении дверного проёма учесть высоту декоративной рамки над дверью (300 мм от подшивки карнизного свеса кровли), см. фасады стр. 12-13

Руководит.	Мудрогеленко Д.В.		Зелёные поляны	Стадия	Лист	Листов
Гл.архитект.	Мудрогеленко З.В.			РД	11	
Исполнил	Крецу А.П.					
Проверил	Мудрогеленко Д.В.					
Заказчик						
Дата	17.10.2023		Стеновой щит (9, 10)			
			Как указано			

Вид слева\*

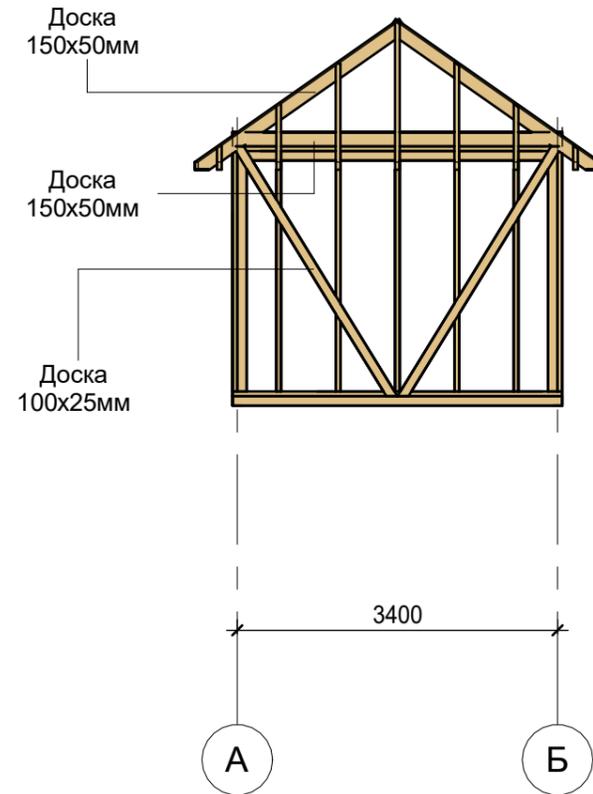

Вид со стороны дороги\*

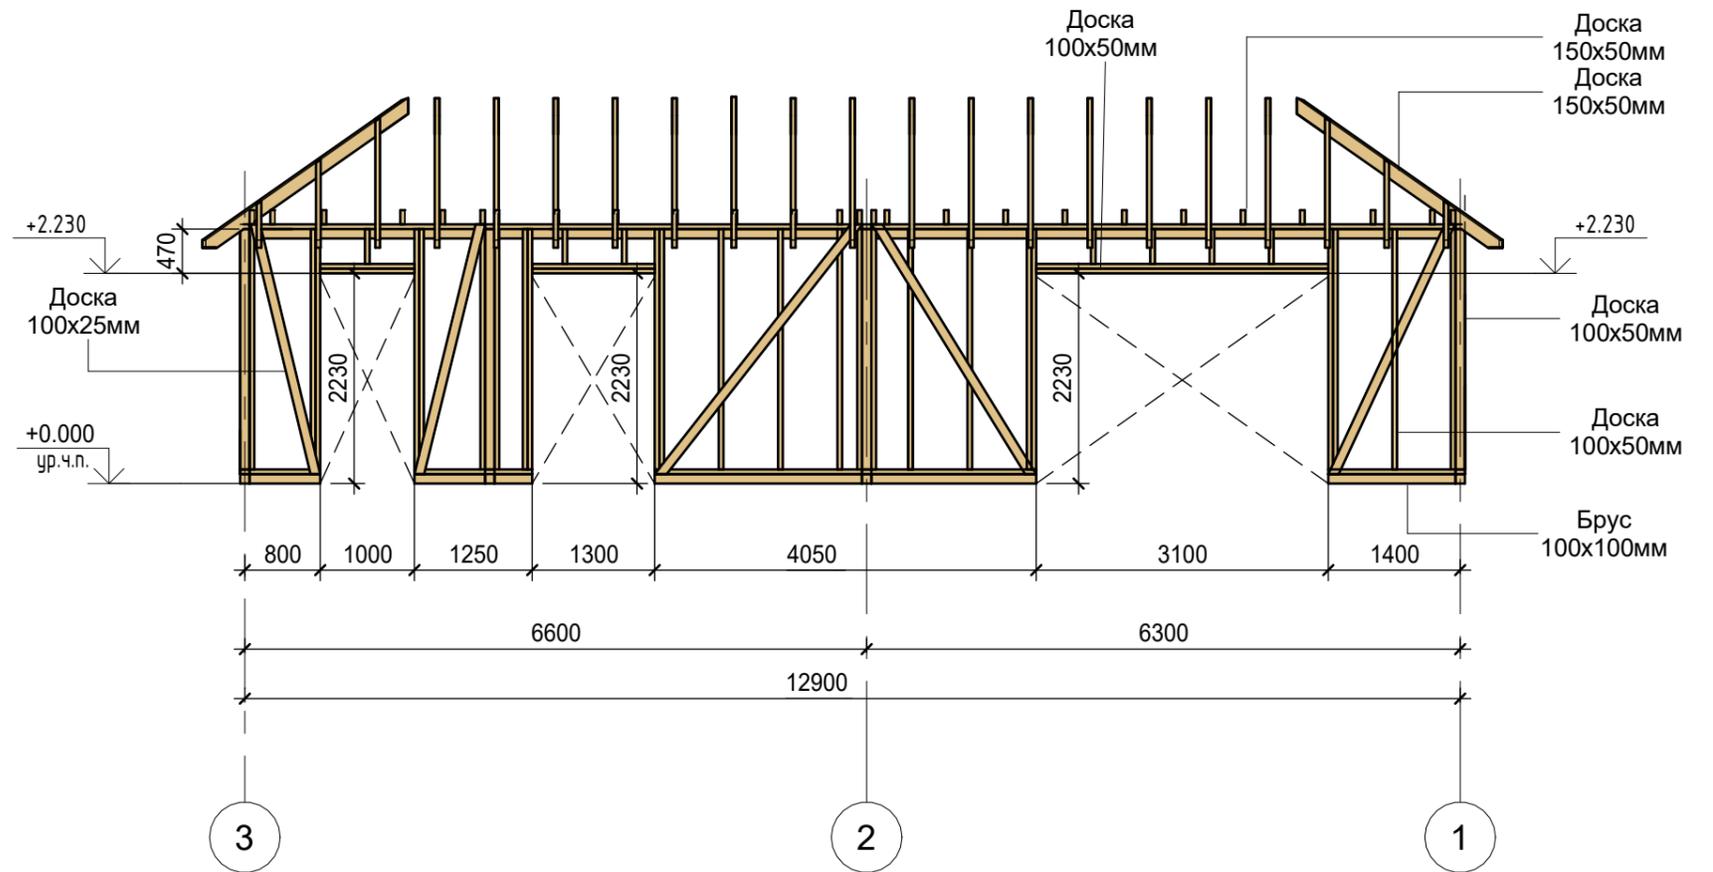


Примечание:


- Количество бруса см. стр. 05

Руководит.	Мудрогеленко Д.В.			Зелёные поляны	Стадия	Лист	Листов
Гл.архитект.	Мудрогеленко З.В.				РД	12	
Исполнил	Крецу А.П.			Фасады каркаса 1 : 75			
Проверил	Мудрогеленко Д.В.						
Заказчик							
Дата	17.10.2023						

Вид справа \*

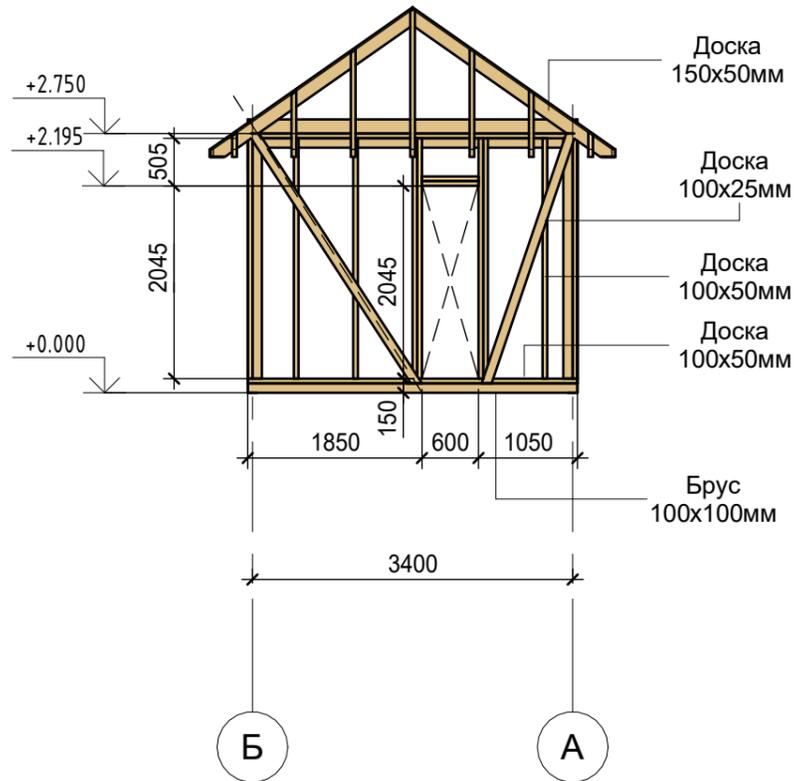

Вид со стороны участка \*

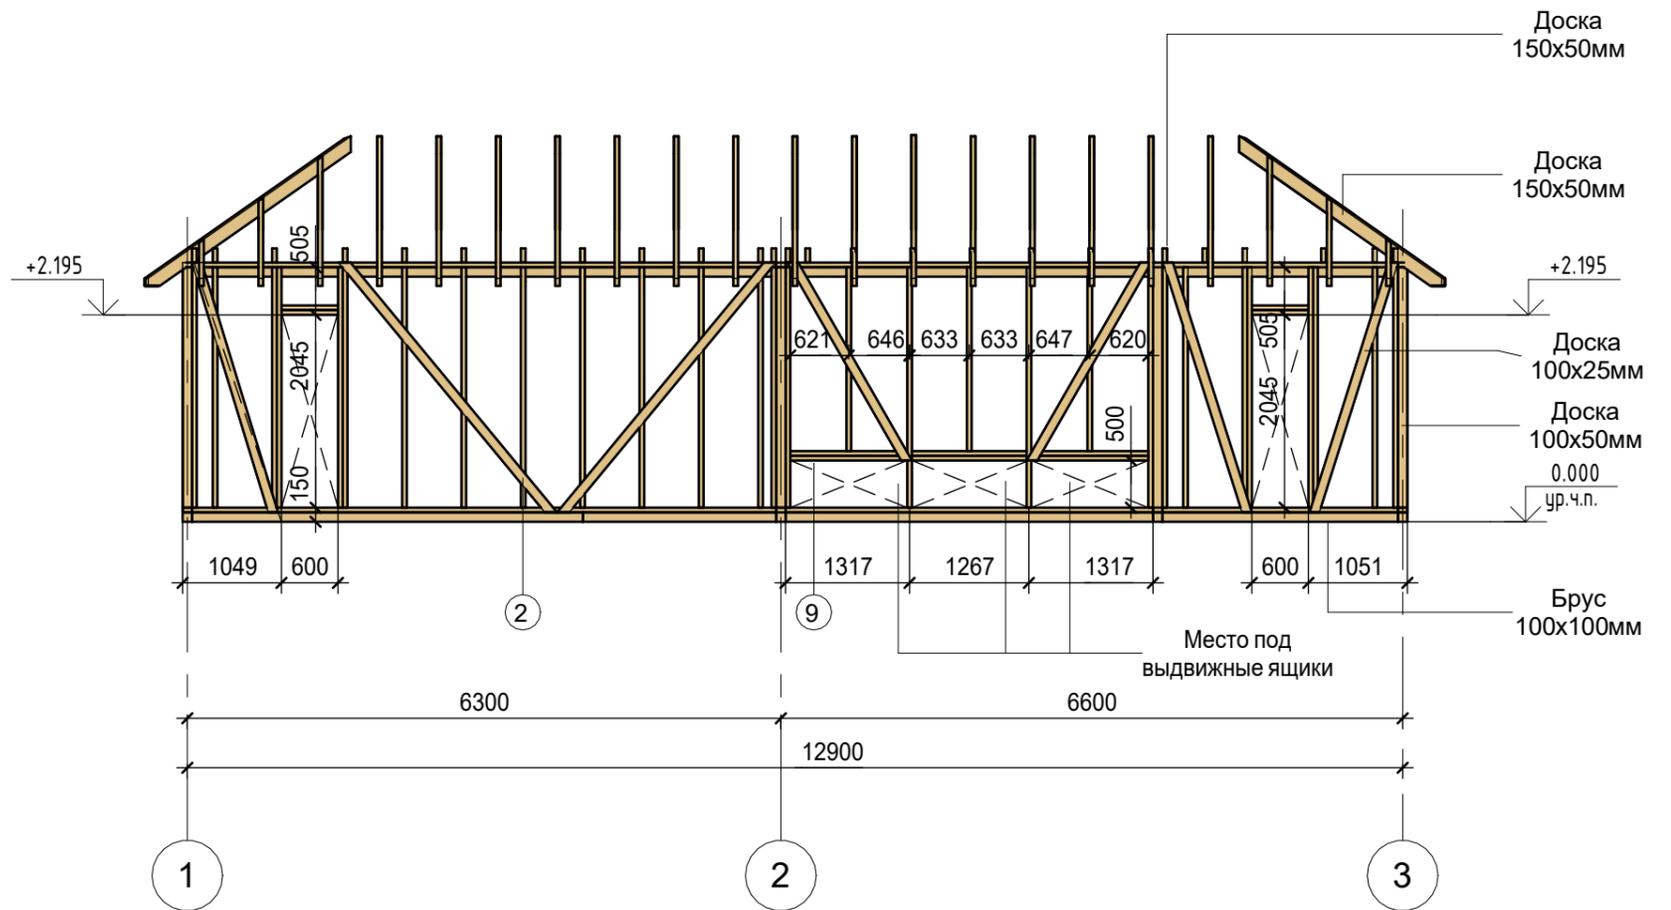


**Примечание:**

- Количество бруса см. стр. 05

Руководит.	Мудрогеленко Д.В.			Зелёные поляны	Стадия	Лист	Листов
Гл.архитект.	Мудрогеленко З.В.				РД	13	
Исполнил	Крецу А.П.			Фасады каркаса			
Проверил	Мудрогеленко Д.В.						
Заказчик							
Дата	17.10.2023			1 : 75			



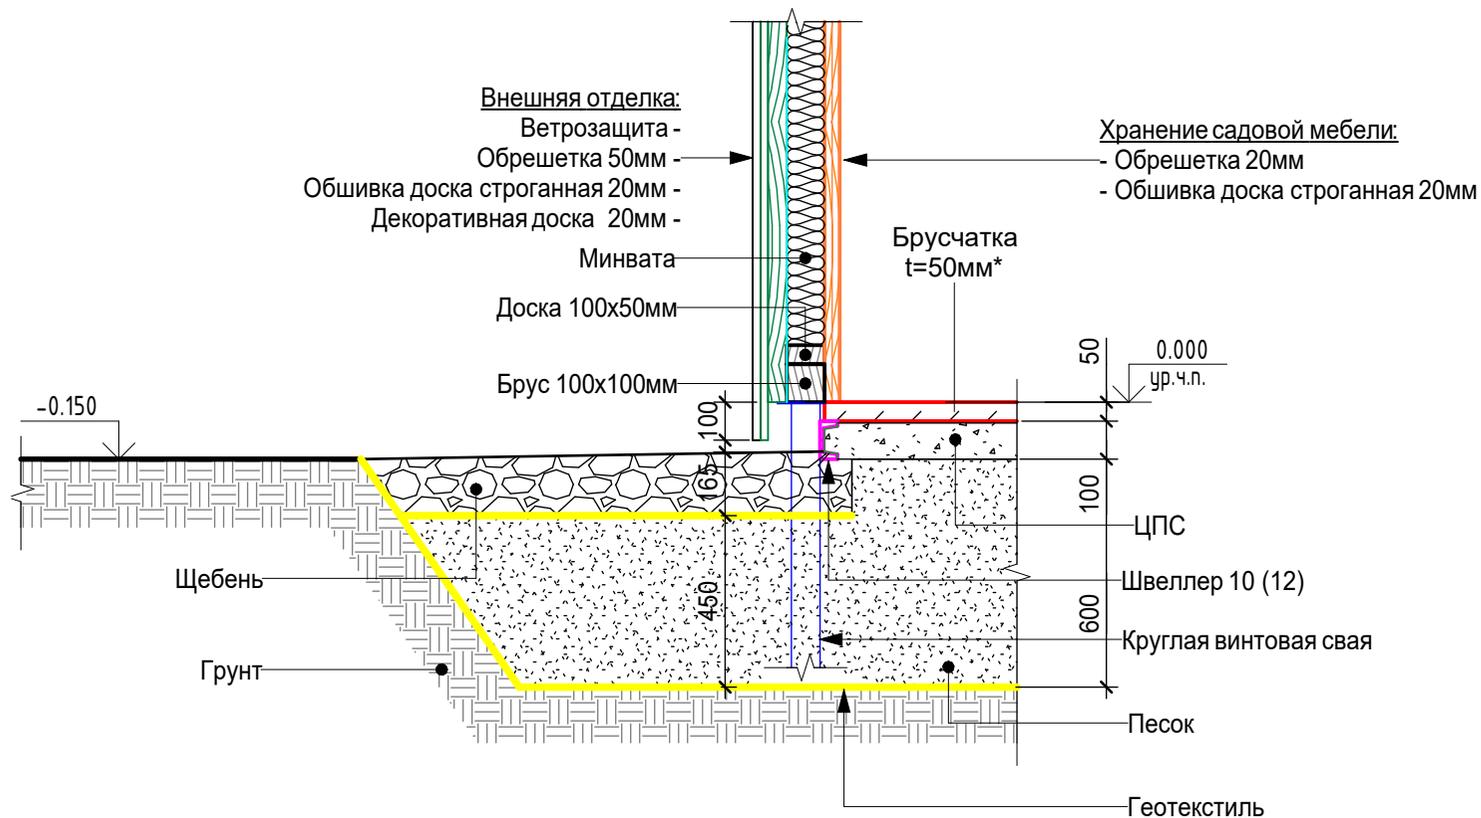

Руководит.	Мудрогеленко Д.В.		
Гл.архитект.	Мудрогеленко З.В.		
Исполнил	Крецу А.П.		
Проверил	Мудрогеленко Д.В.		
Заказчик			
Дата	17.10.2023		




## Зелёные поляны

Сечение 1-1

1 : 20

Стадия	Лист	Листов
РД	15	


**σm**  
 ARCHITECTURAL STUDIO

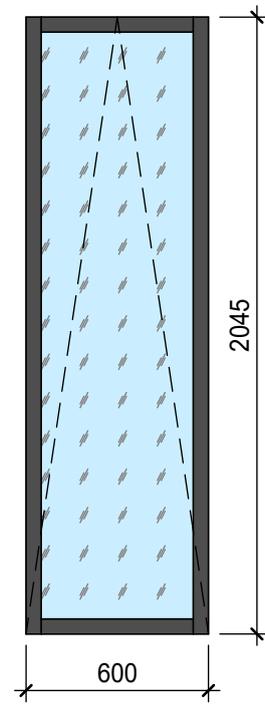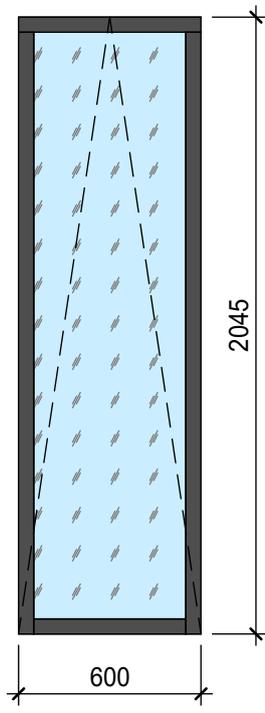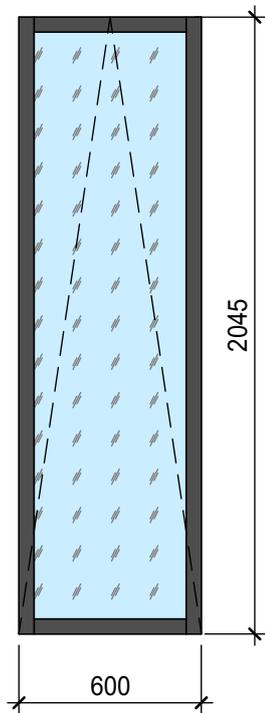

Руководит.	Мудрогеленко Д.В.			Зелёные поляны	Стадия	Лист	Листов
Гл.архитект.	Мудрогеленко З.В.				РД	16	
Исполнил	Крецу А.П.			ОК-1 1 : 25	 <b>ARCHITECTURAL STUDIO</b>		
Проверил	Мудрогеленко Д.В.						
Заказчик							
Дата	17.10.2023						





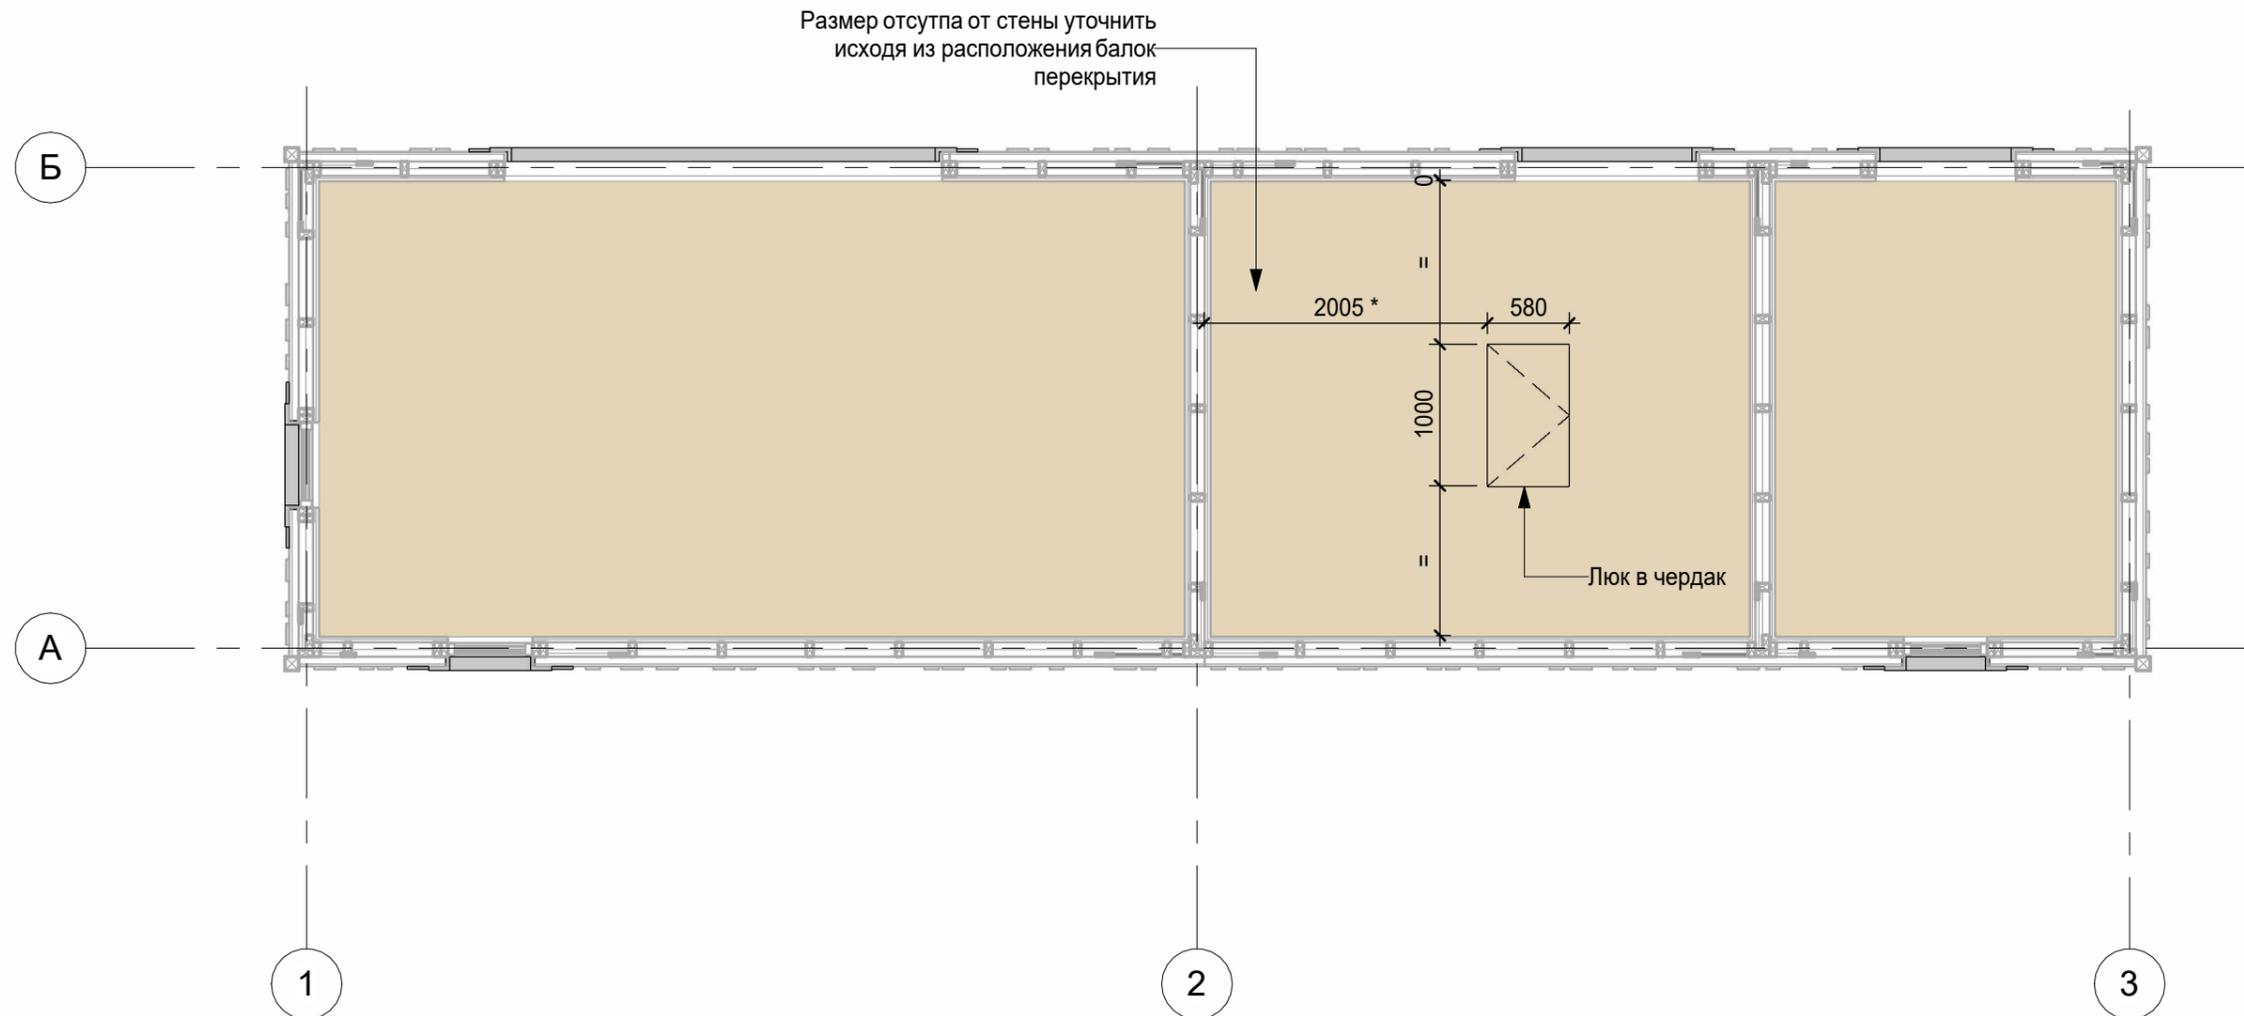

### Спецификация потолков

Описание	Площадь
Внутренняя отделка потолка	39.8 м <sup>2</sup>

Руководит.	Мудрогеленко Д.В.		
Гл.архитект.	Мудрогеленко З.В.		
Исполнил	Крецу А.П.		
Проверил	Мудрогеленко Д.В.		
Заказчик			
Дата	17.10.2023		


Зелёные поляны

План отделки потолков

1 : 50

Стадия	Лист	Листов
РД	19	

**ozm**  
ARCHITECTURAL STUDIO

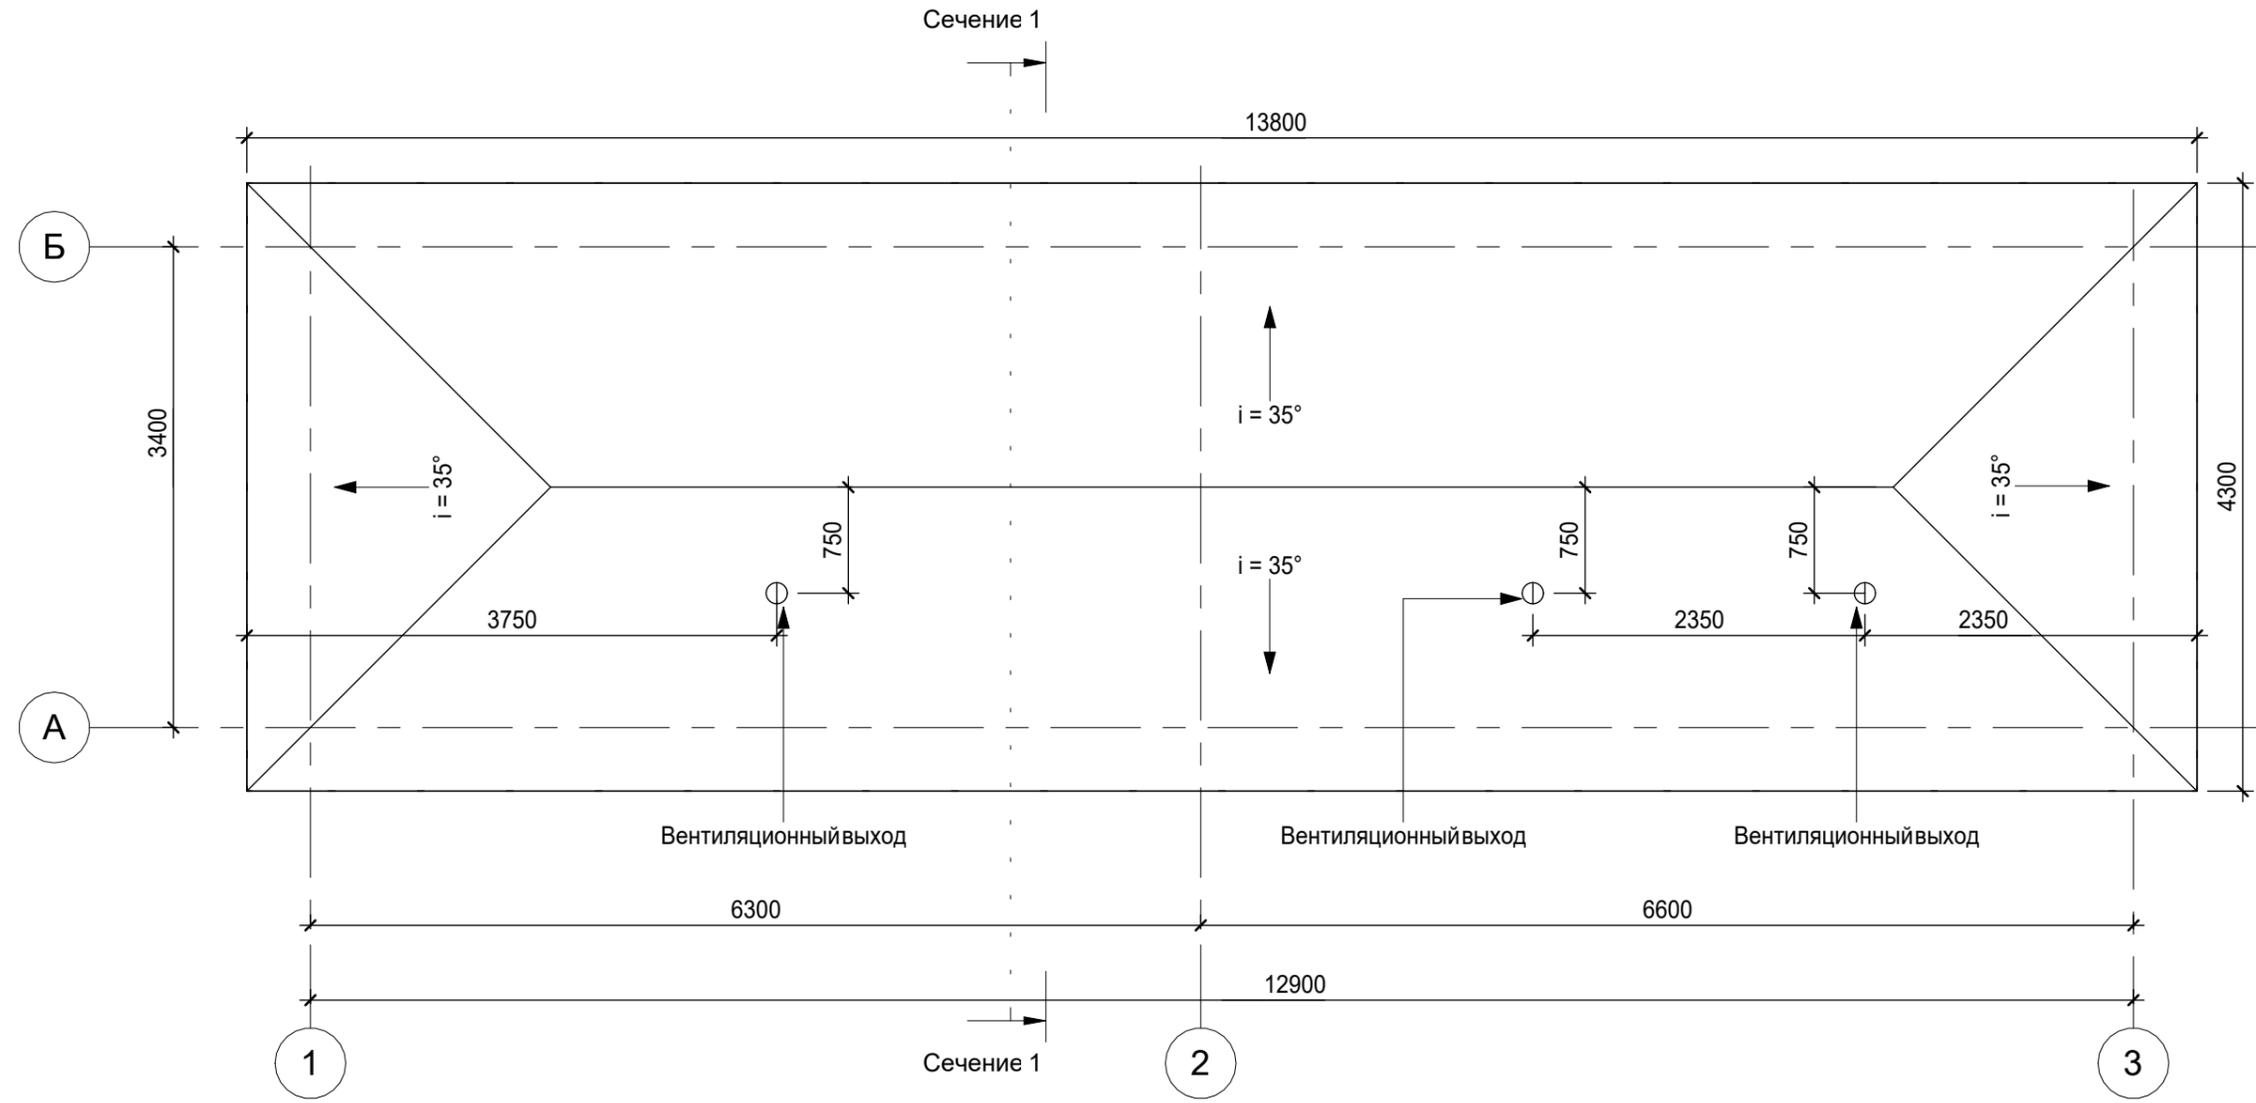


### Спецификация крыши

Описание	Площадь
Гибкая черепица	72 м <sup>2</sup>

Труба под вентиляционный выход - 3 шт.

Руководит.	Мудрогеленко Д.В.		<b>Зелёные поляны</b>  План кровли 1 : 50	Стадия	Лист	Листов
Гл.архитект.	Мудрогеленко З.В.			РД	20	
Исполнил	Крецу А.П.			 <b>ARCHITECTURAL STUDIO</b>		
Проверил	Мудрогеленко Д.В.					
Заказчик						
Дата	17.10.2023					



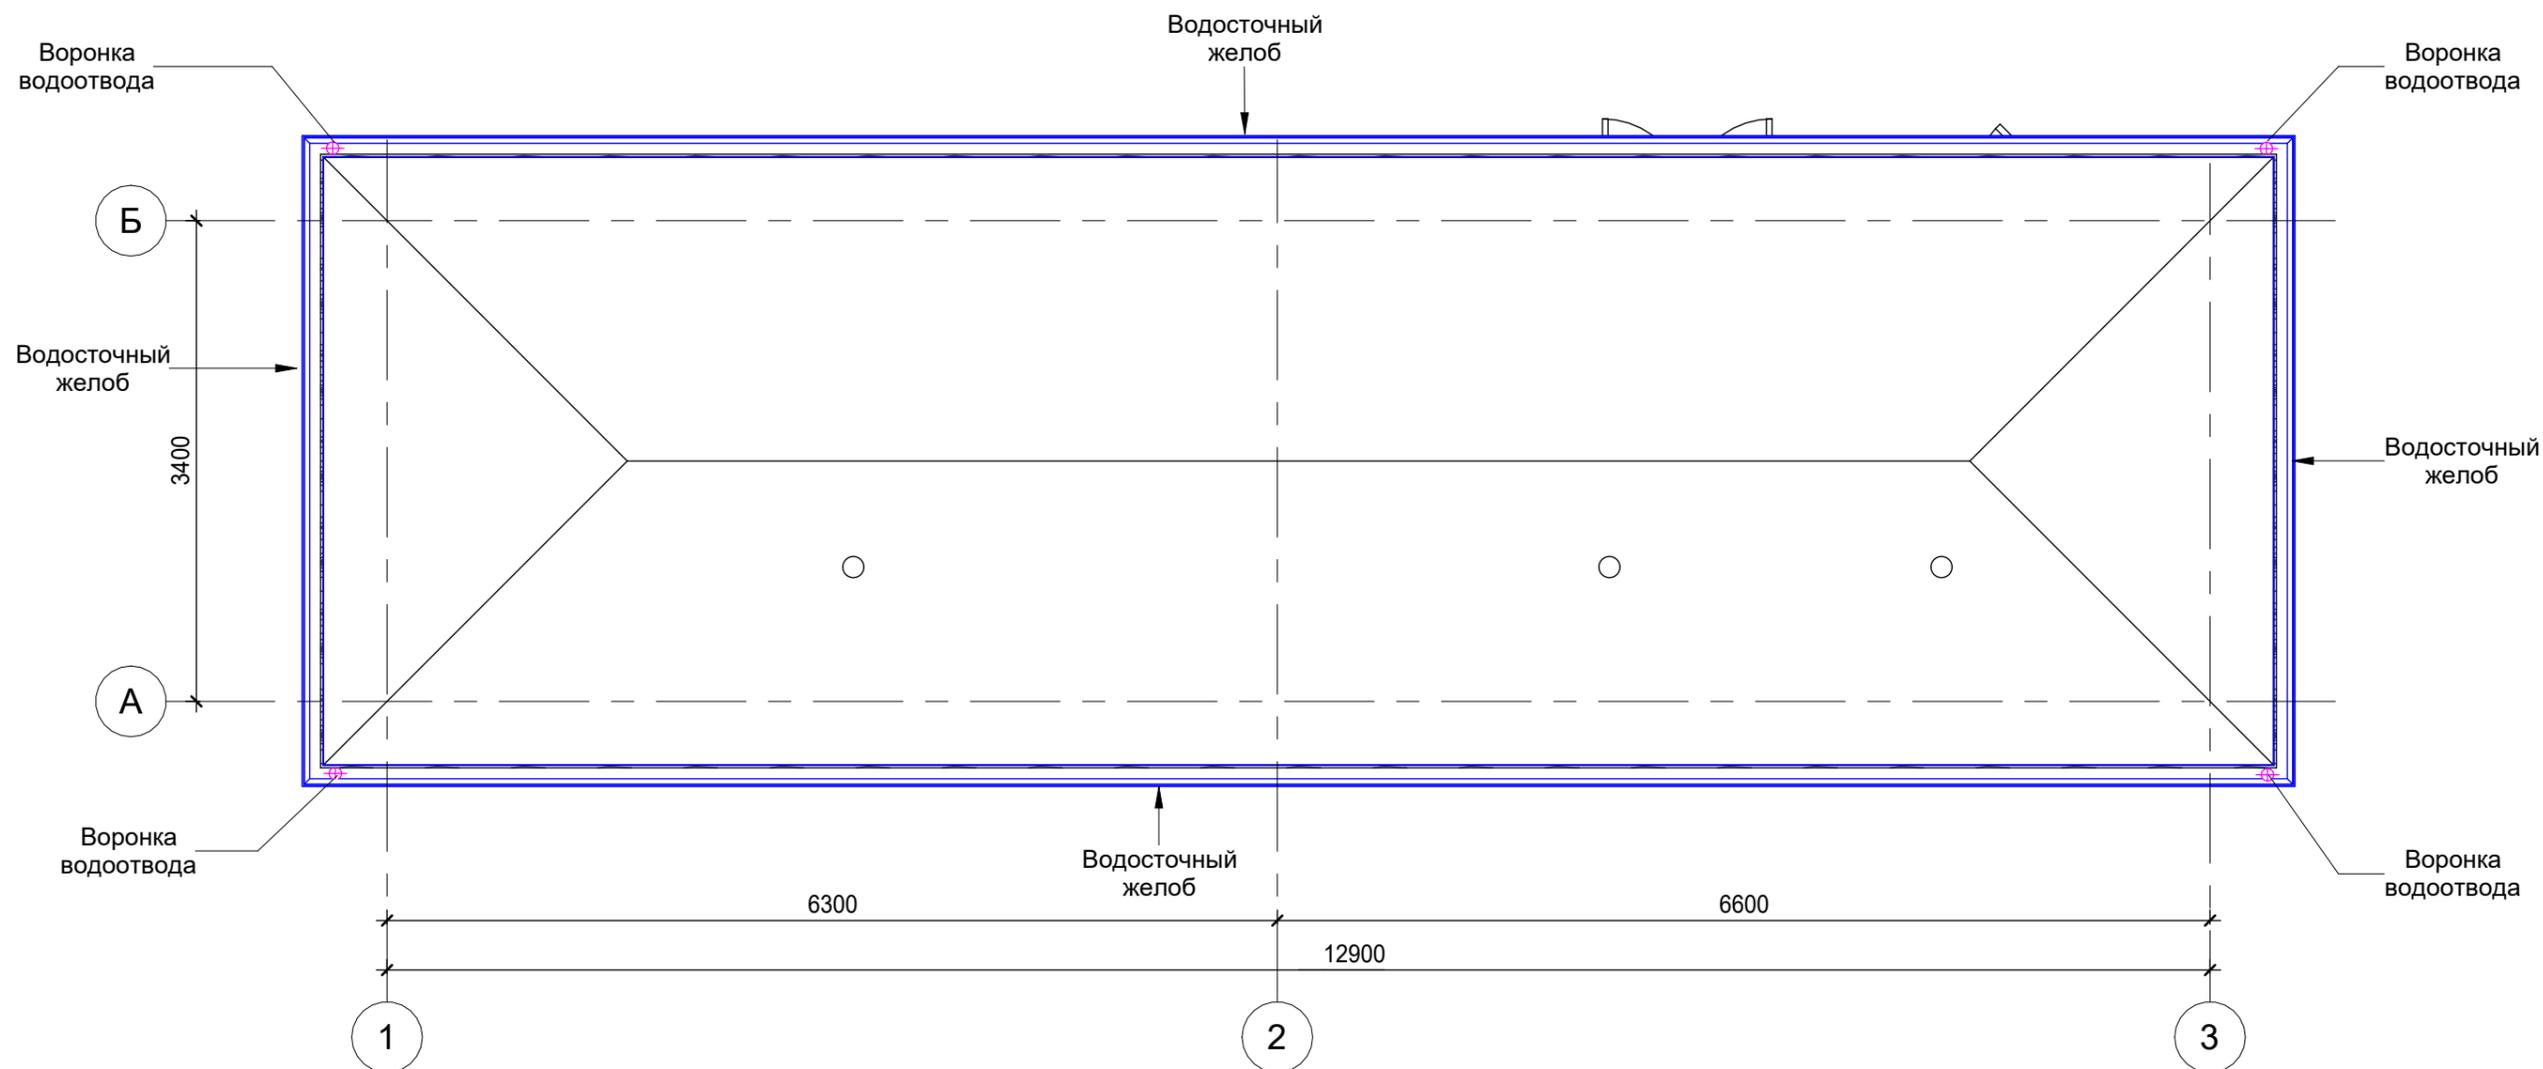


Спецификация водосточных желобов	
Описание	Длина п.м.
Водосточный желоб	36.2


  

Спецификация труб	
Описание	Длина п.м.
Воронка водоотвода	10.0

Руководит.	Мудрогеленко Д.В.		<b>Зелёные поляны</b>  План водостока 1 : 50	Стадия	Лист	Листов
Гл.архитект.	Мудрогеленко З.В.			РД	22	
Исполнил	Крецу А.П.					
Проверил	Мудрогеленко Д.В.					
Заказчик						
Дата	17.10.2023					

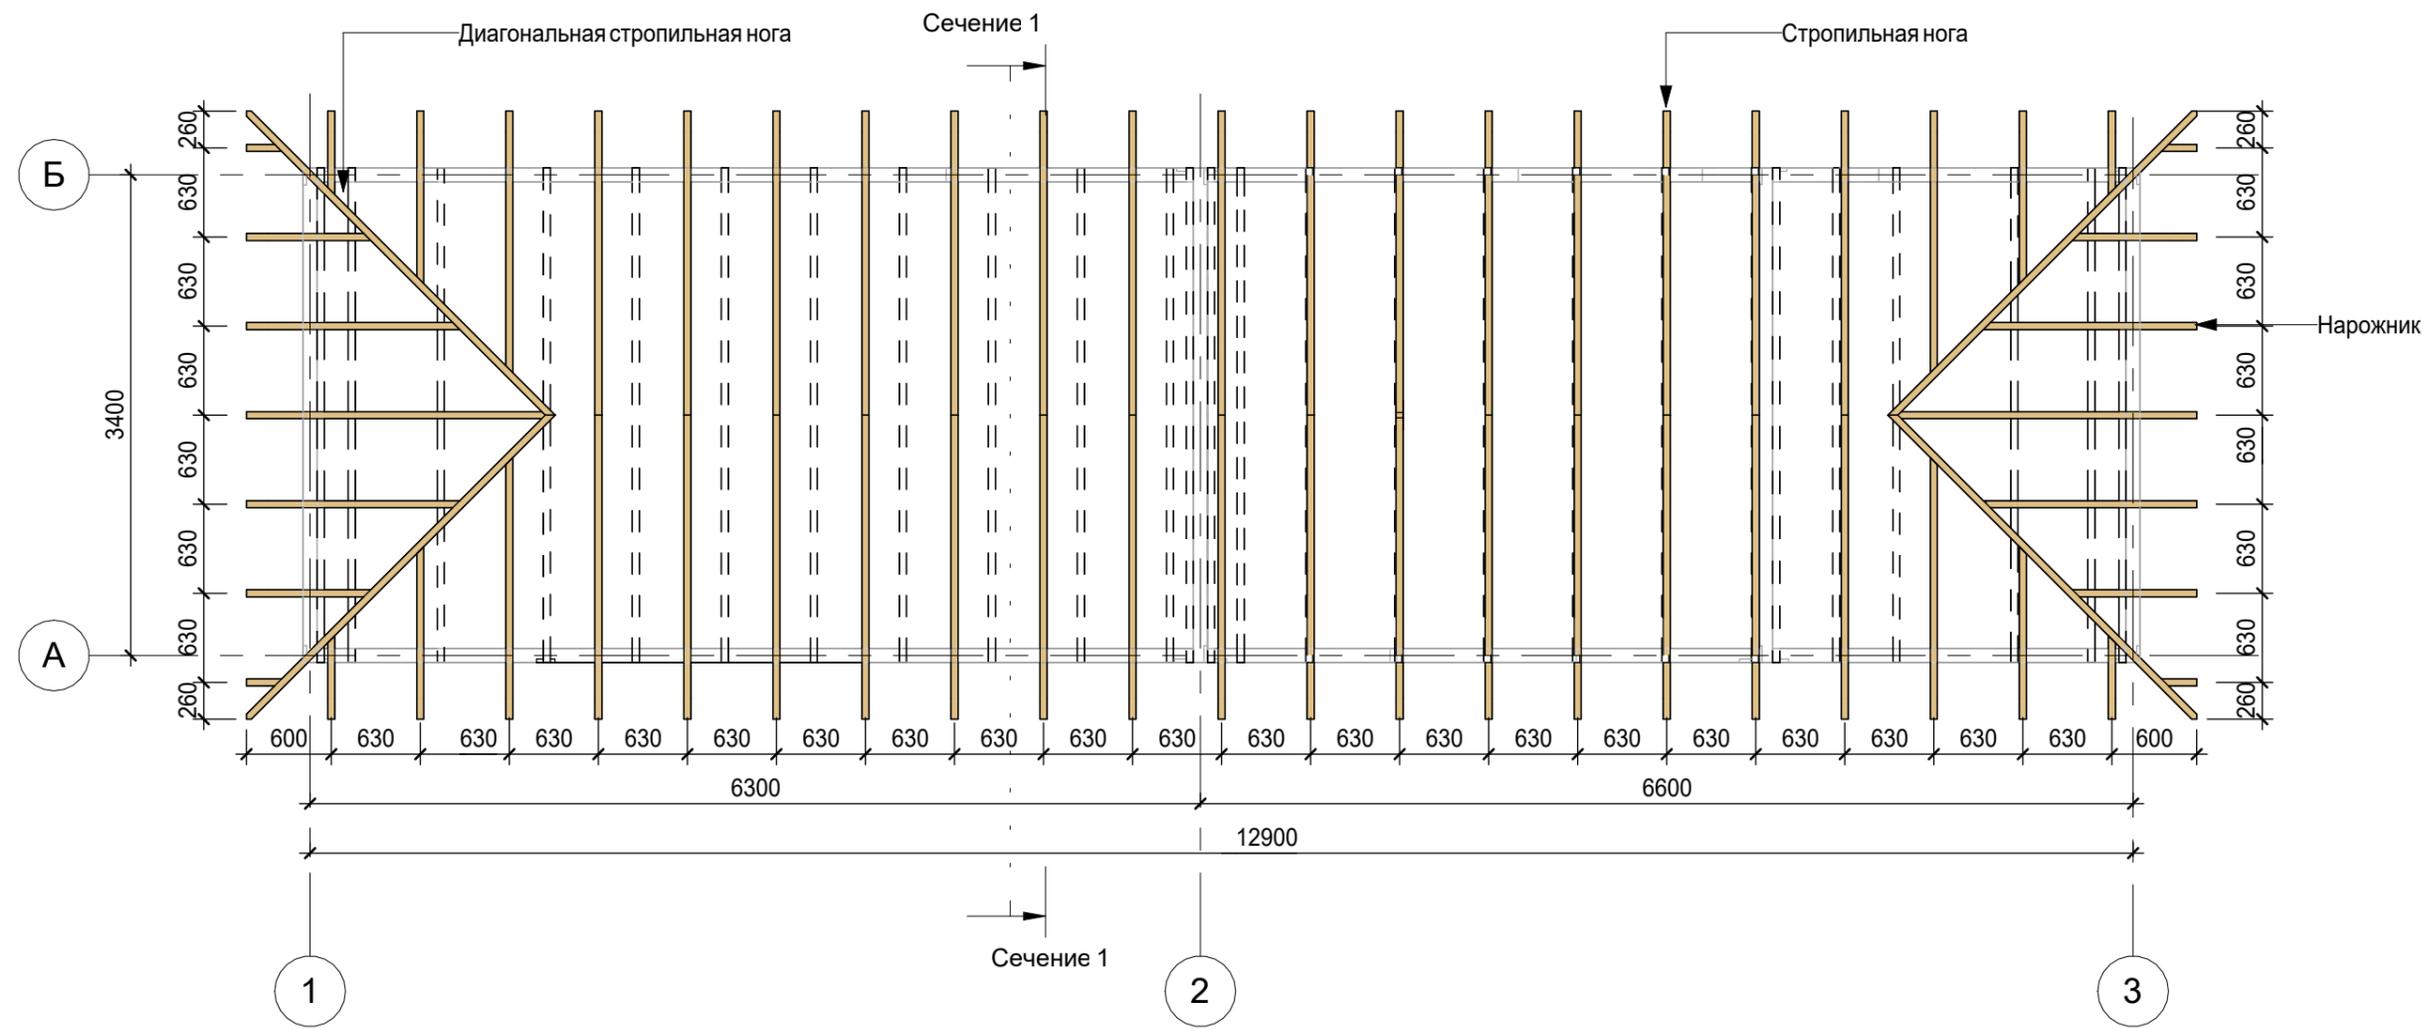

Сечение 1 (1:25)

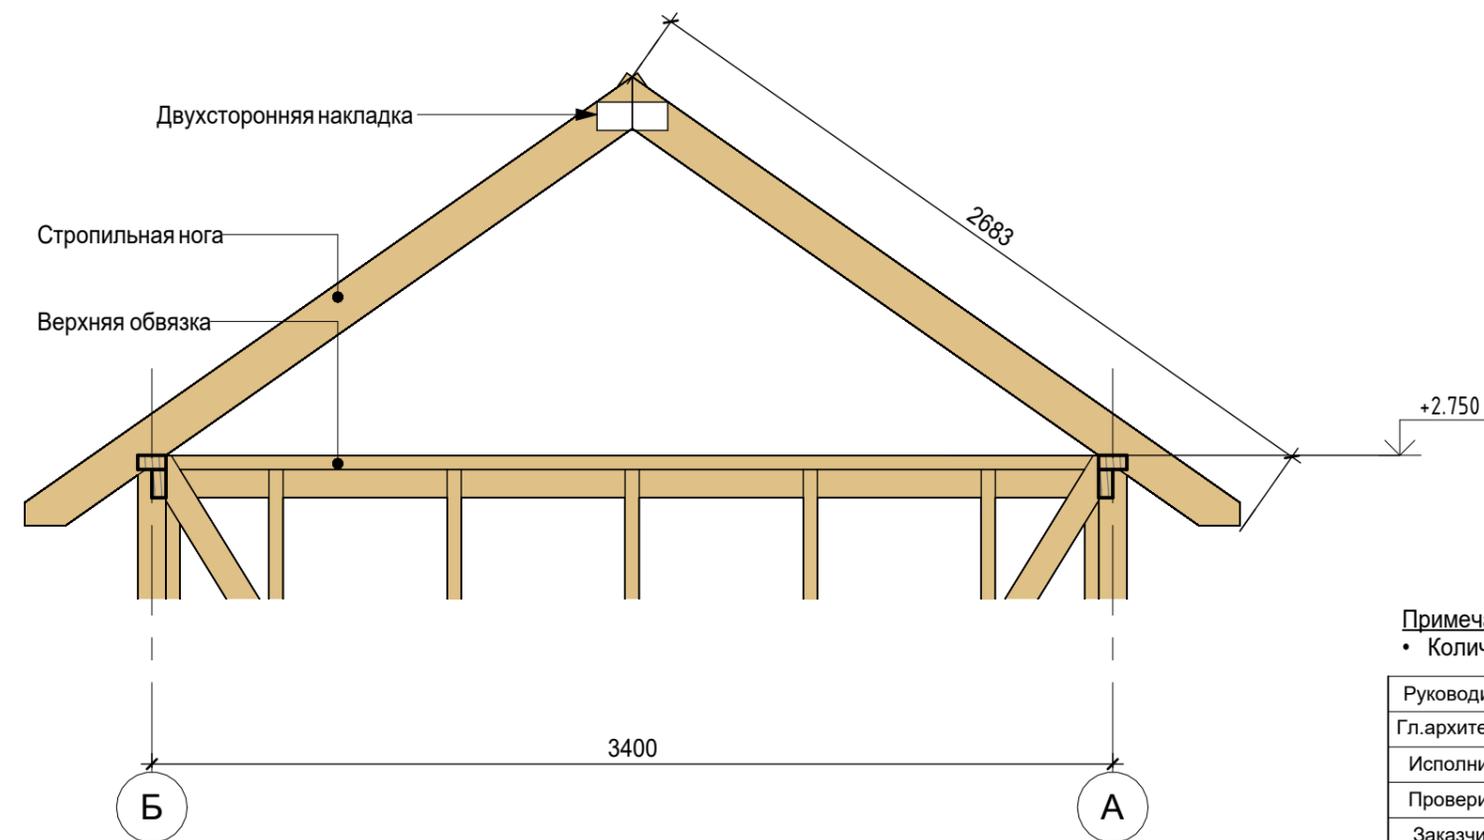


Примечание:  
 • Количество бруса см. стр. 05

Руководит.	Мудрогеленко Д.В.	
Гл.архитект.	Мудрогеленко З.В.	
Исполнил	Крецу А.П.	
Проверил	Мудрогеленко Д.В.	
Заказчик		
Дата	17.10.2023	

Зелёные поляны	Стадия	Лист	Листов
	РД	23	
План стропил			
Как указано			




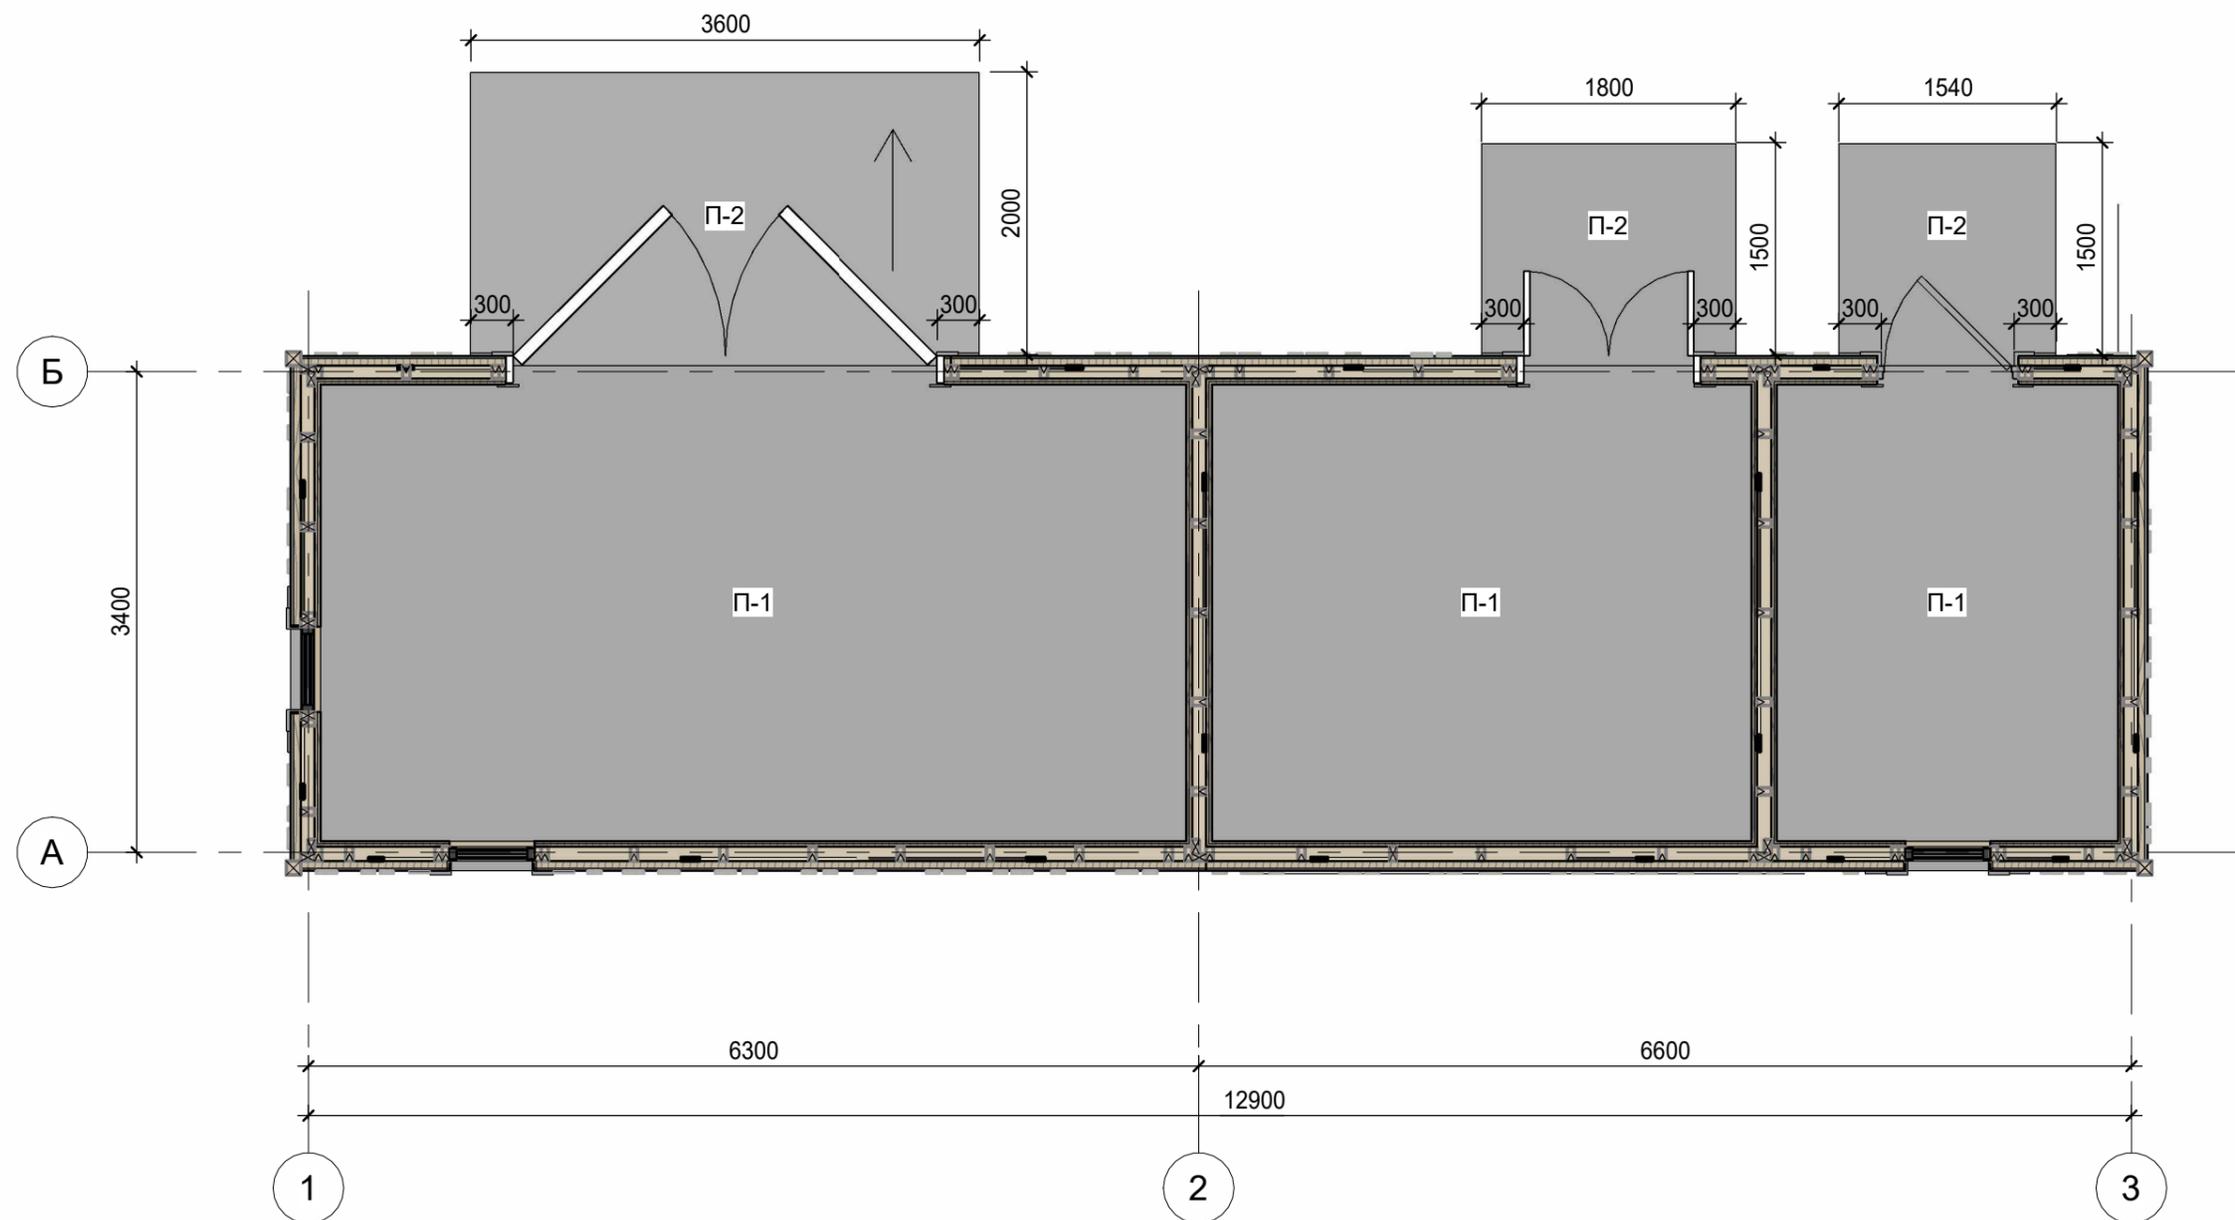

### Спецификация перекрытий 2

Марка	Описание	Площадь
П-1	Брусчатка t=50мм*	42.1 м <sup>2</sup>
П-2		12.6 м <sup>2</sup>

Руководит.	Мудрогеленко Д.В.		Зелёные поляны	Стадия	Лист	Листов
Гл.архитект.	Мудрогеленко З.В.			РД	24	
Исполнил	Крецу А.П.		План напольного покрытия 1 : 50			
Проверил	Мудрогеленко Д.В.					
Заказчик						
Дата	17.10.2023					

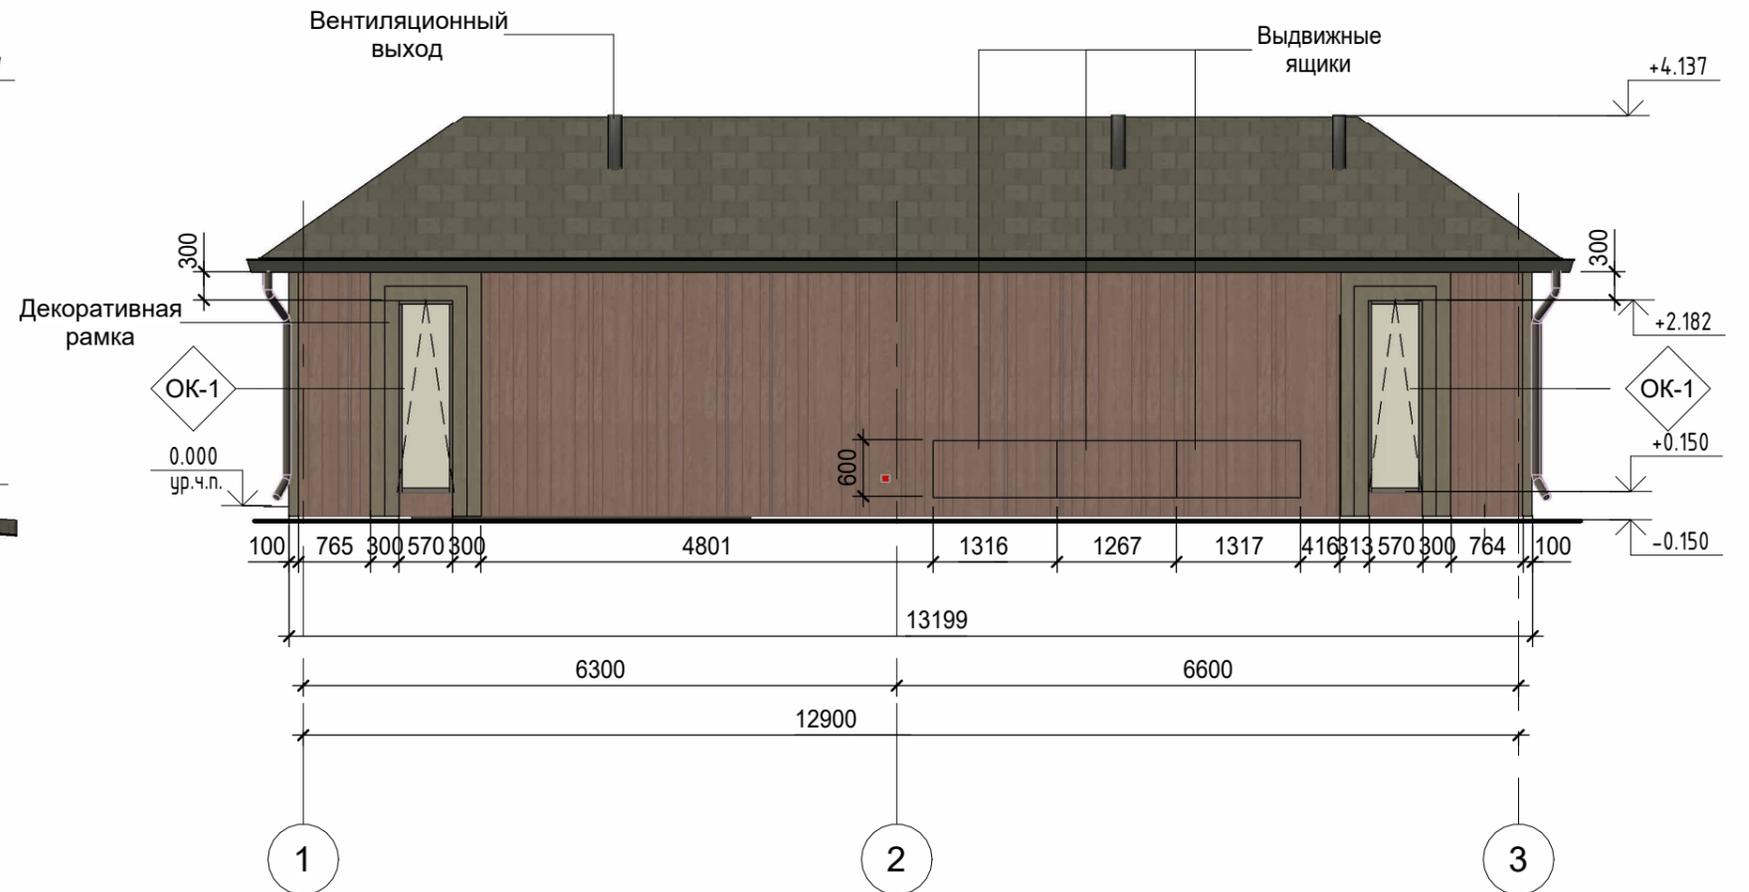


Примечание:  
 • Количество бруса см. стр. 14

Руководит.	Мудрогеленко Д.В.		Зелёные поляны	Стадия	Лист	Листов
Гл.архитект.	Мудрогеленко З.В.			РД	25	
Исполнил	Крецу А.П.			<b>Фасады</b> 1 : 75		
Проверил	Мудрогеленко Д.В.					
Заказчик						
Дата	17.10.2023					

Вид справа




Вид со стороны дороги

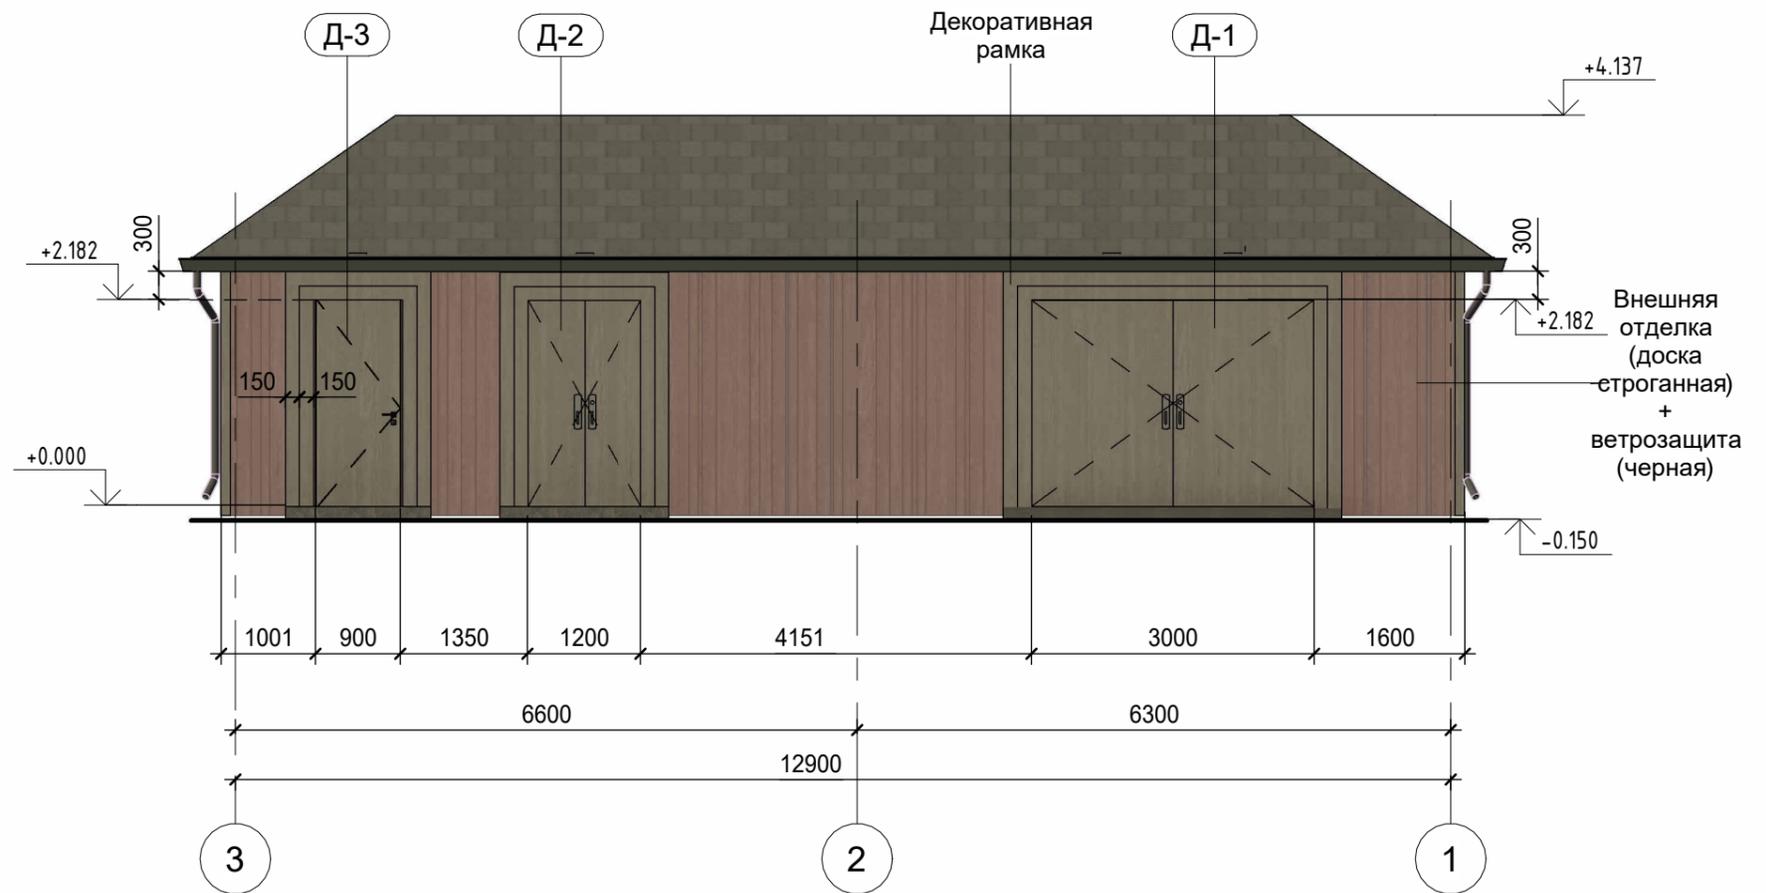

Примечание:

- Количество бруса см. стр. 14

Руководит.	Мудрогеленко Д.В.			Зелёные поляны	Стадия	Лист	Листов
Гл.архитект.	Мудрогеленко З.В.				РД	26	
Исполнил	Крецу А.П.			Фасады 1 : 75			
Проверил	Мудрогеленко Д.В.						
Заказчик							
Дата	17.10.2023						

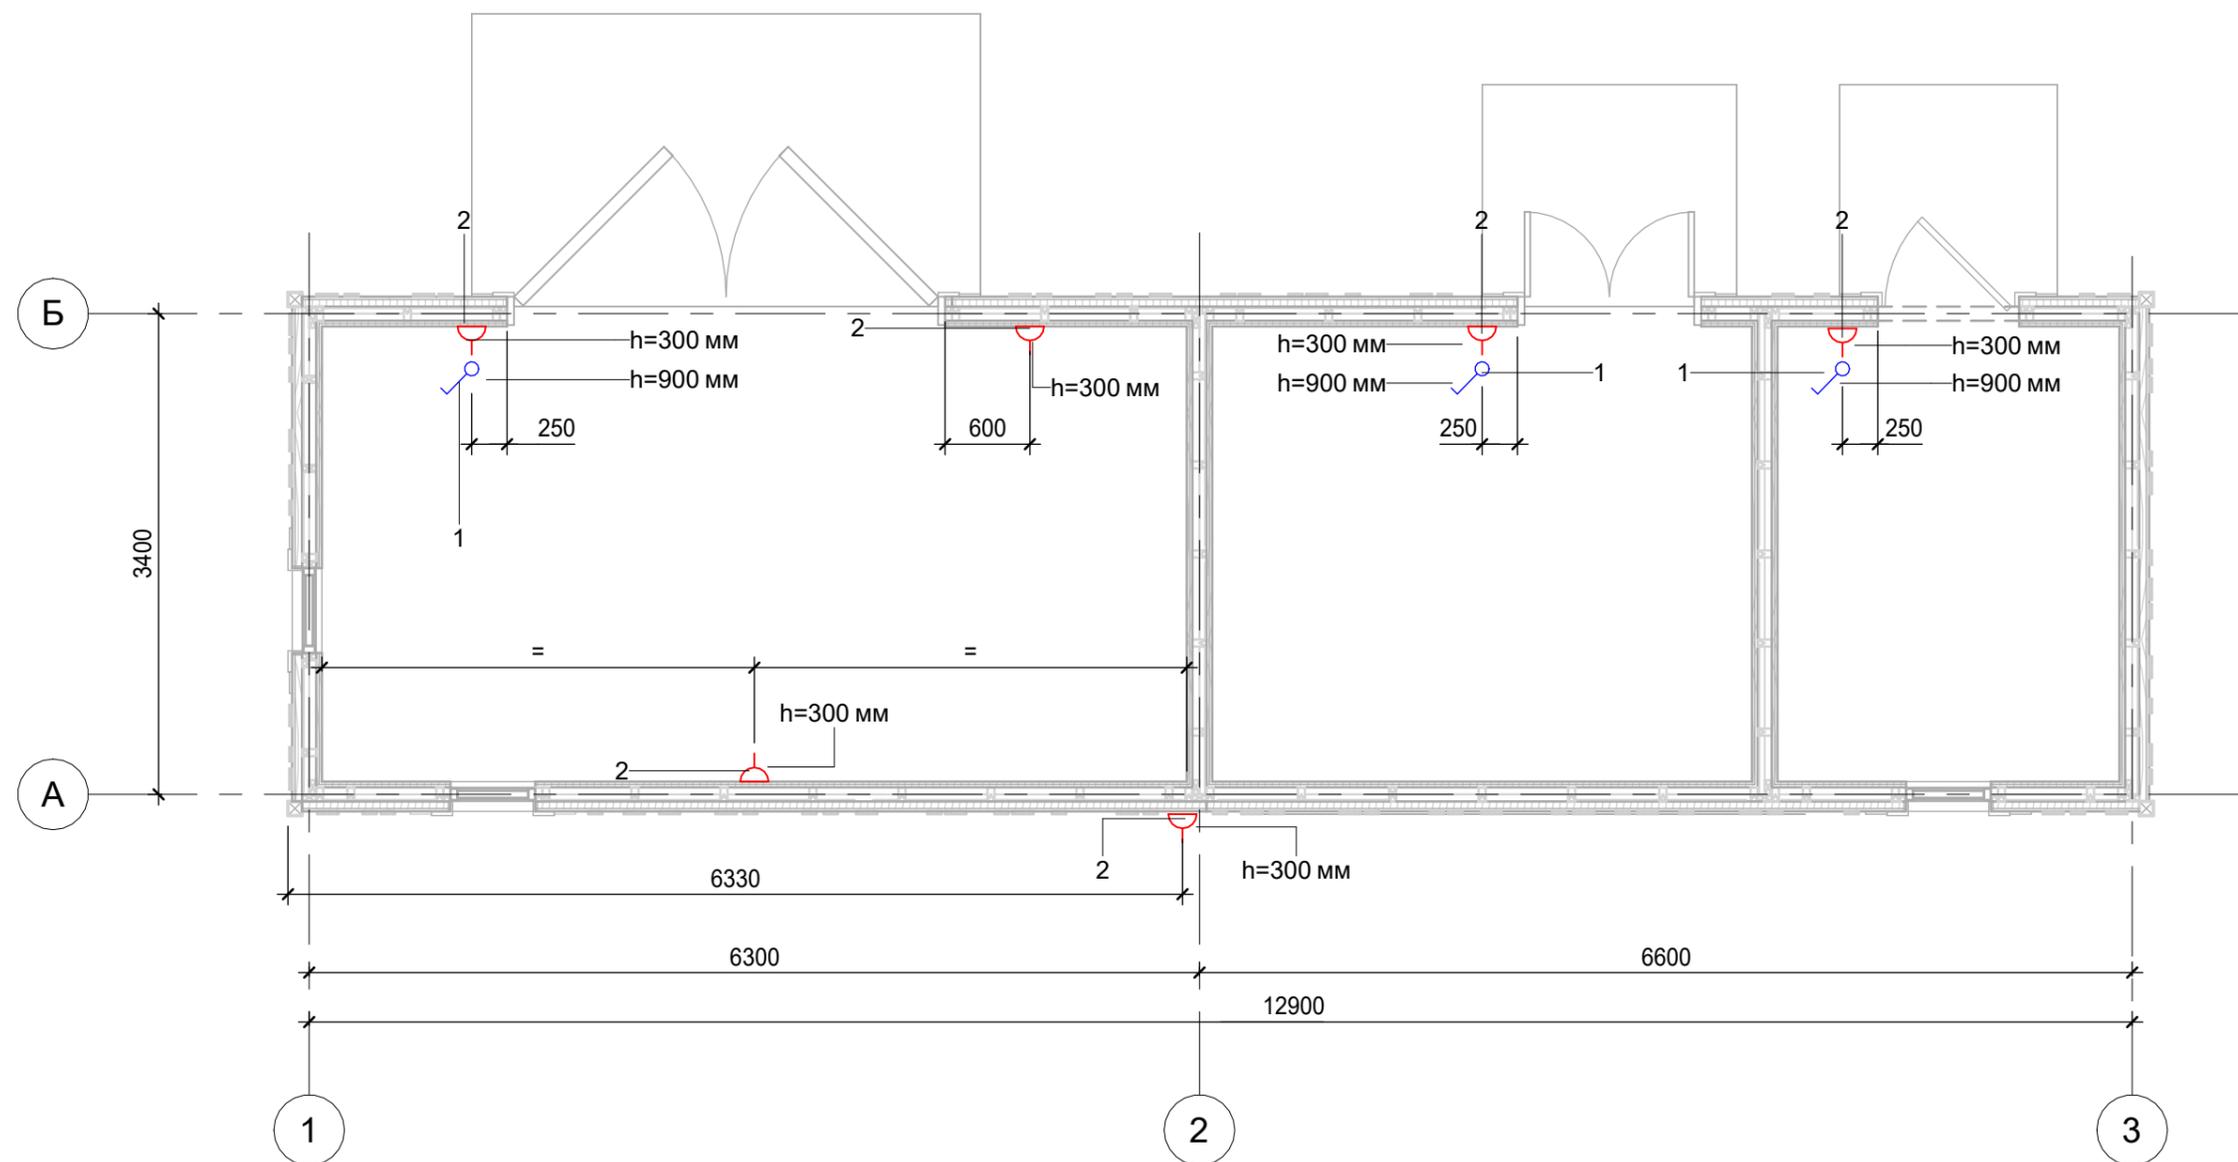

### Спецификация электроприборов

Номер	Описание	К-во шт.
1	Выключатель одноклавишный	3
2	Розетка 220V (тип: уточнить)	6

Руководит.	Мудрогеленко Д.В.		
Гл.архитект.	Мудрогеленко З.В.		
Исполнил	Крецу А.П.		
Проверил	Мудрогеленко Д.В.		
Заказчик			
Дата	17.10.2023		


Зелёные поляны

План розеток и выключателей

1 : 50

Стадия	Лист	Листов
РД	27	

**ozm**  
ARCHITECTURAL STUDIO

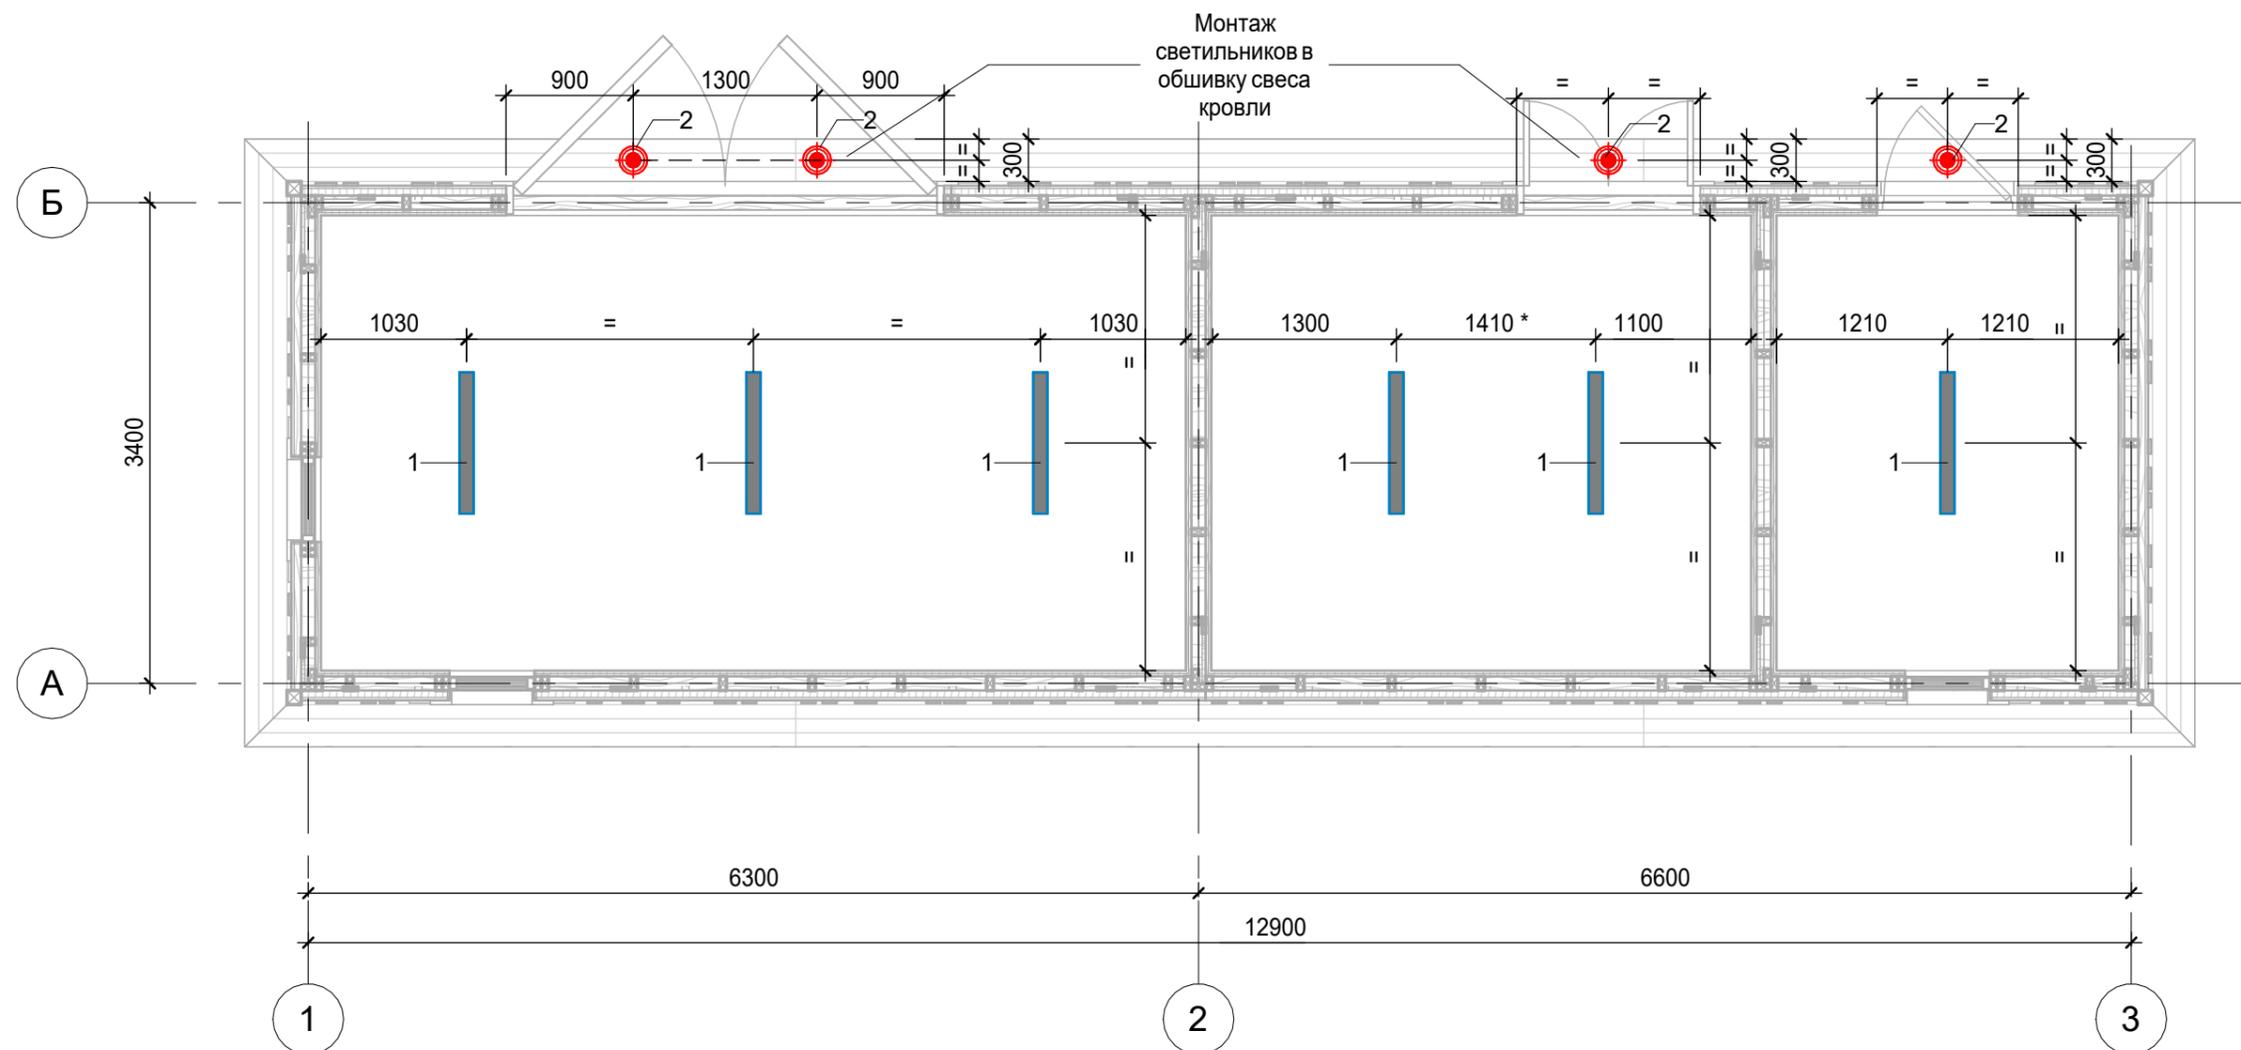

### Спецификация осветительных приборов

Номер	Описание	К-во шт.
1	Накладной линейный светильник	6
2	Встроенный светильник	4

Руководит.	Мудрогеленко Д.В.		
Гл.архитект.	Мудрогеленко З.В.		
Исполнил	Крецу А.П.		
Проверил	Мудрогеленко Д.В.		
Заказчик			
Дата	17.10.2023		


Зелёные поляны

План светильников с привязками

1 : 50

Стадия	Лист	Листов
РД	28	

**ozm**  
ARCHITECTURAL STUDIO

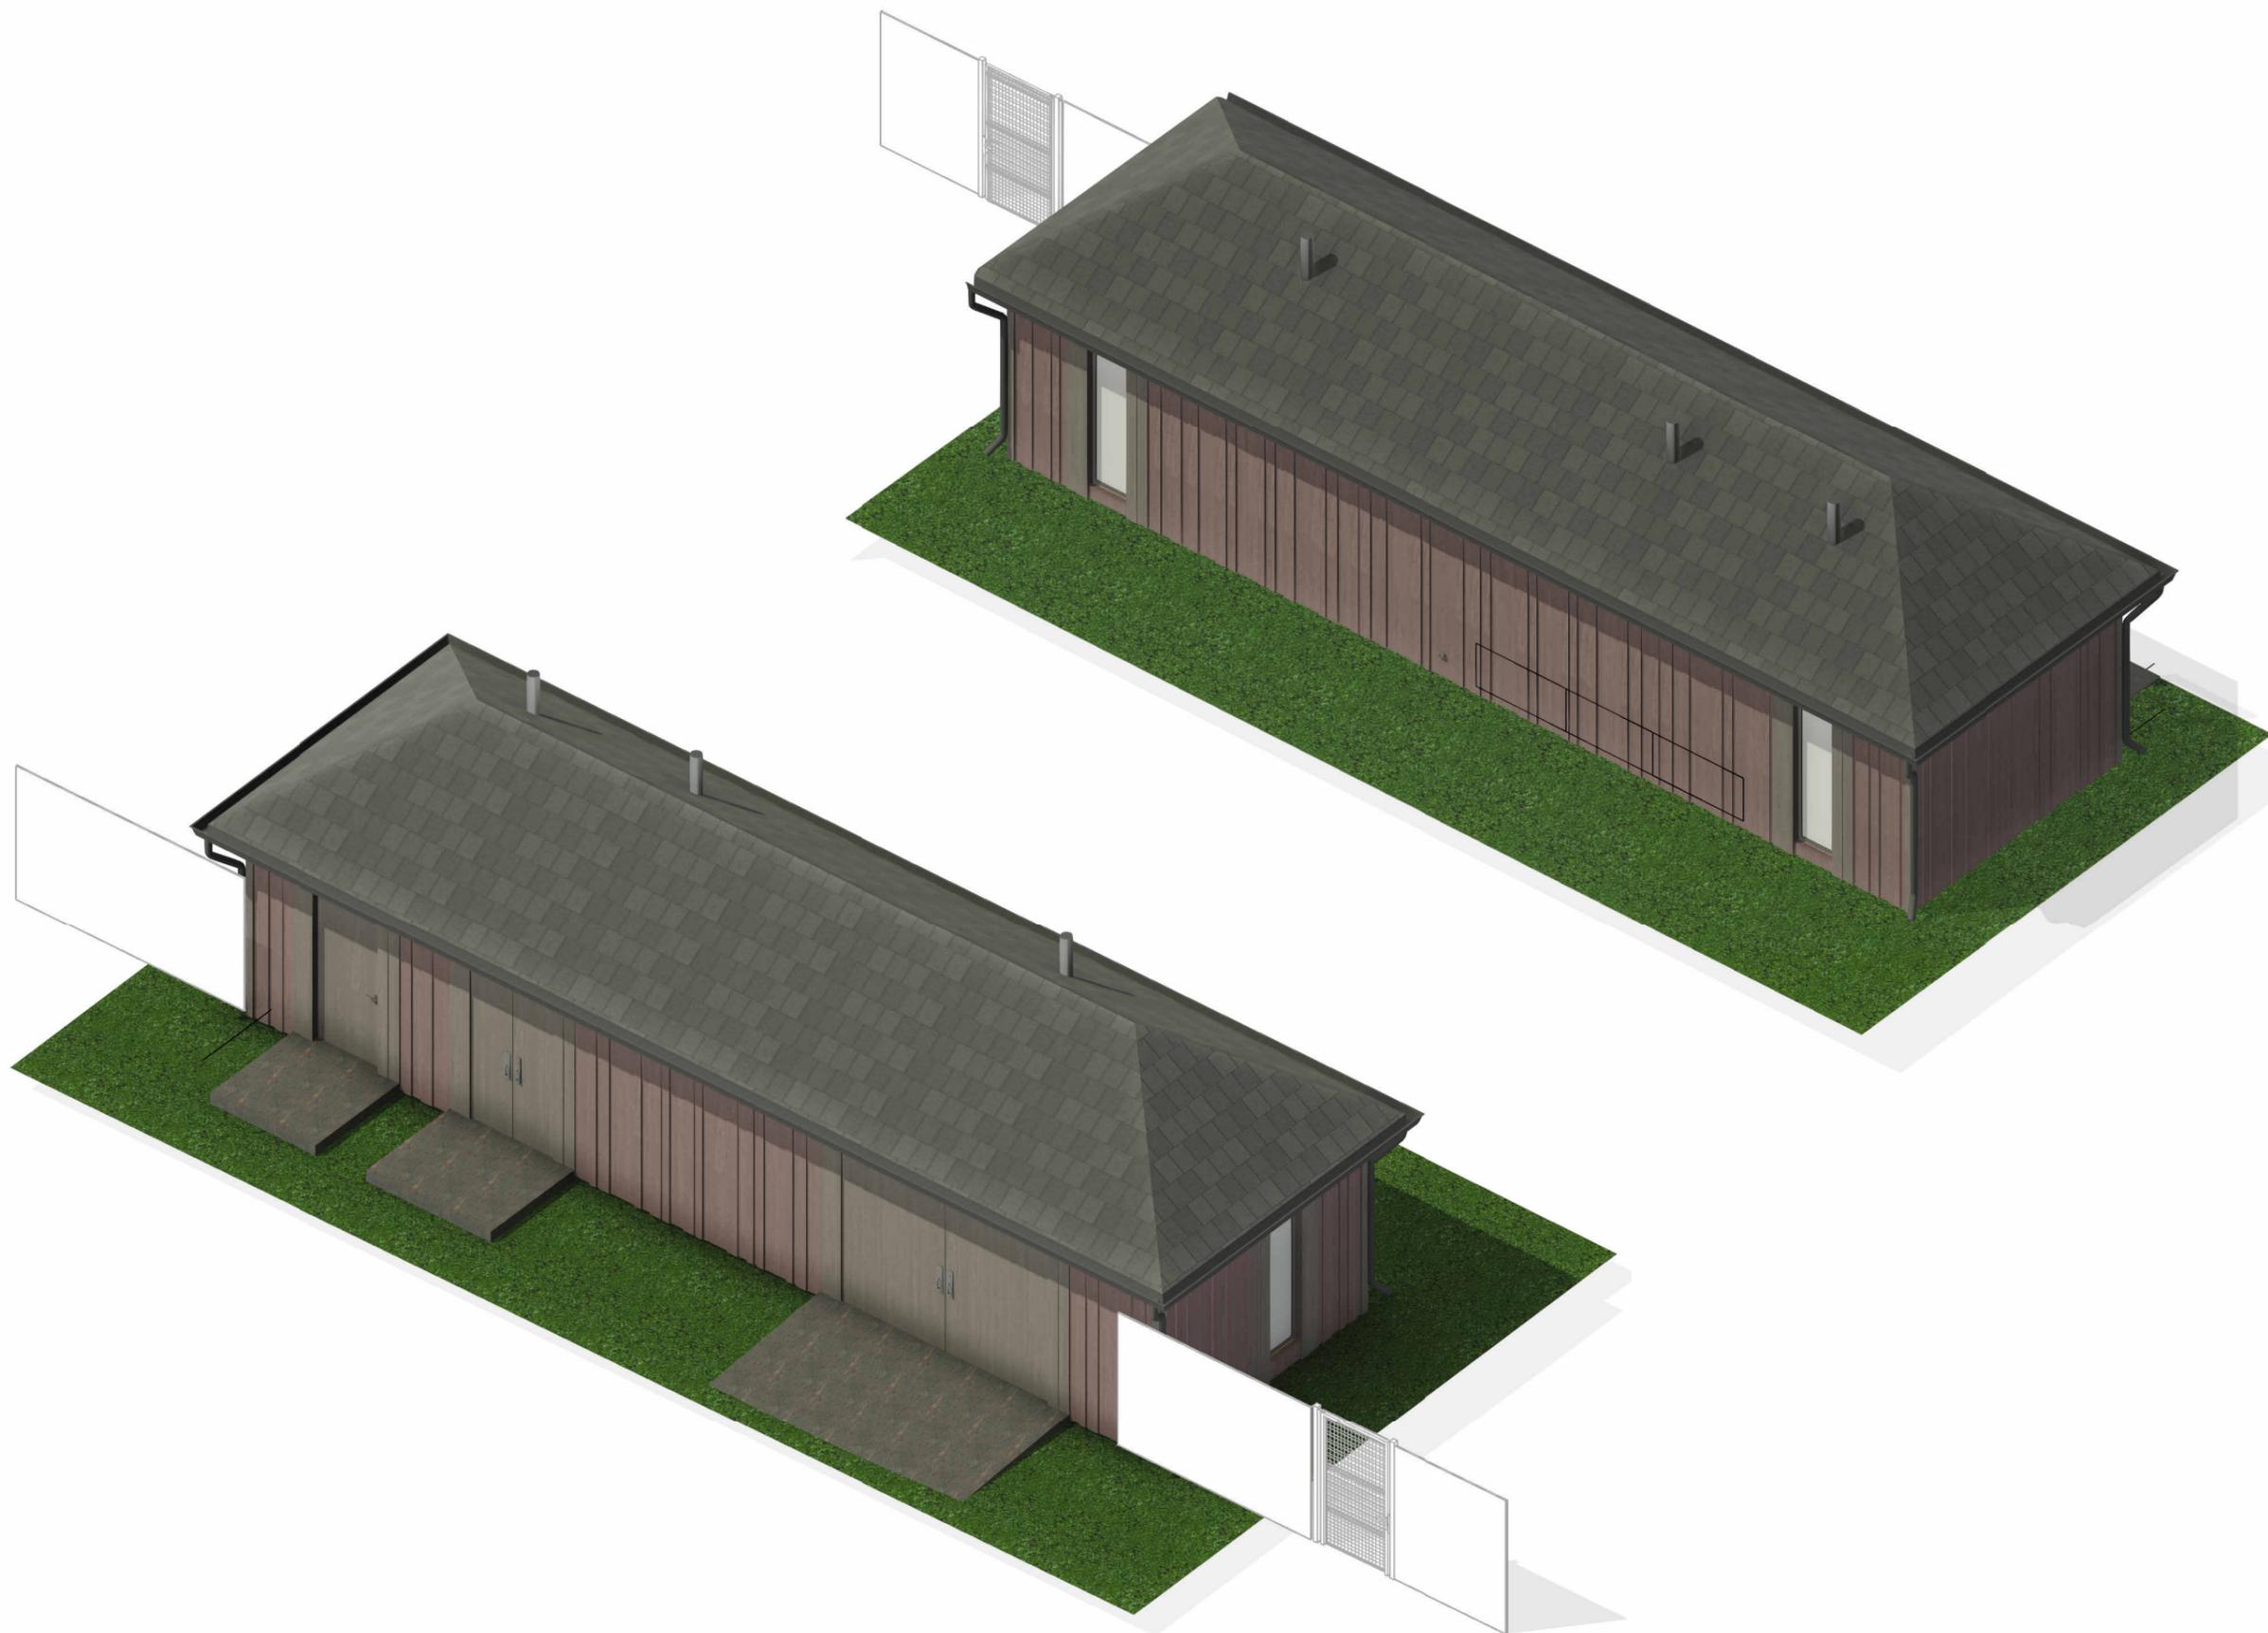

Руководит.	Мудрогеленко Д.В.			Зелёные поляны	Стадия	Лист	Листов
Гл.архитект.	Мудрогеленко З.В.				РД	29	
Исполнил	Крецу А.П.			Аксонометрия			
Проверил	Мудрогеленко Д.В.						
Заказчик							
Дата	17.10.2023						

Ракурс 2



Руководит.	Мудрогеленко Д.В.			Зелёные поляны	Стадия	Лист	Листов
Гл.архитект.	Мудрогеленко З.В.				РД	30	
Исполнил	Крецу А.П.			Визуализация			
Проверил	Мудрогеленко Д.В.						
Заказчик							
Дата	17.10.2023						

Ракурс 1



Руководит.	Мудрогеленко Д.В.			Зелёные поляны	Стадия	Лист	Листов
Гл.архитект.	Мудрогеленко З.В.				РД	32	
Исполнил	Крецу А.П.			Визуализация			
Проверил	Мудрогеленко Д.В.						
Заказчик							
Дата	17.10.2023						