




Фасад в осях 1-5

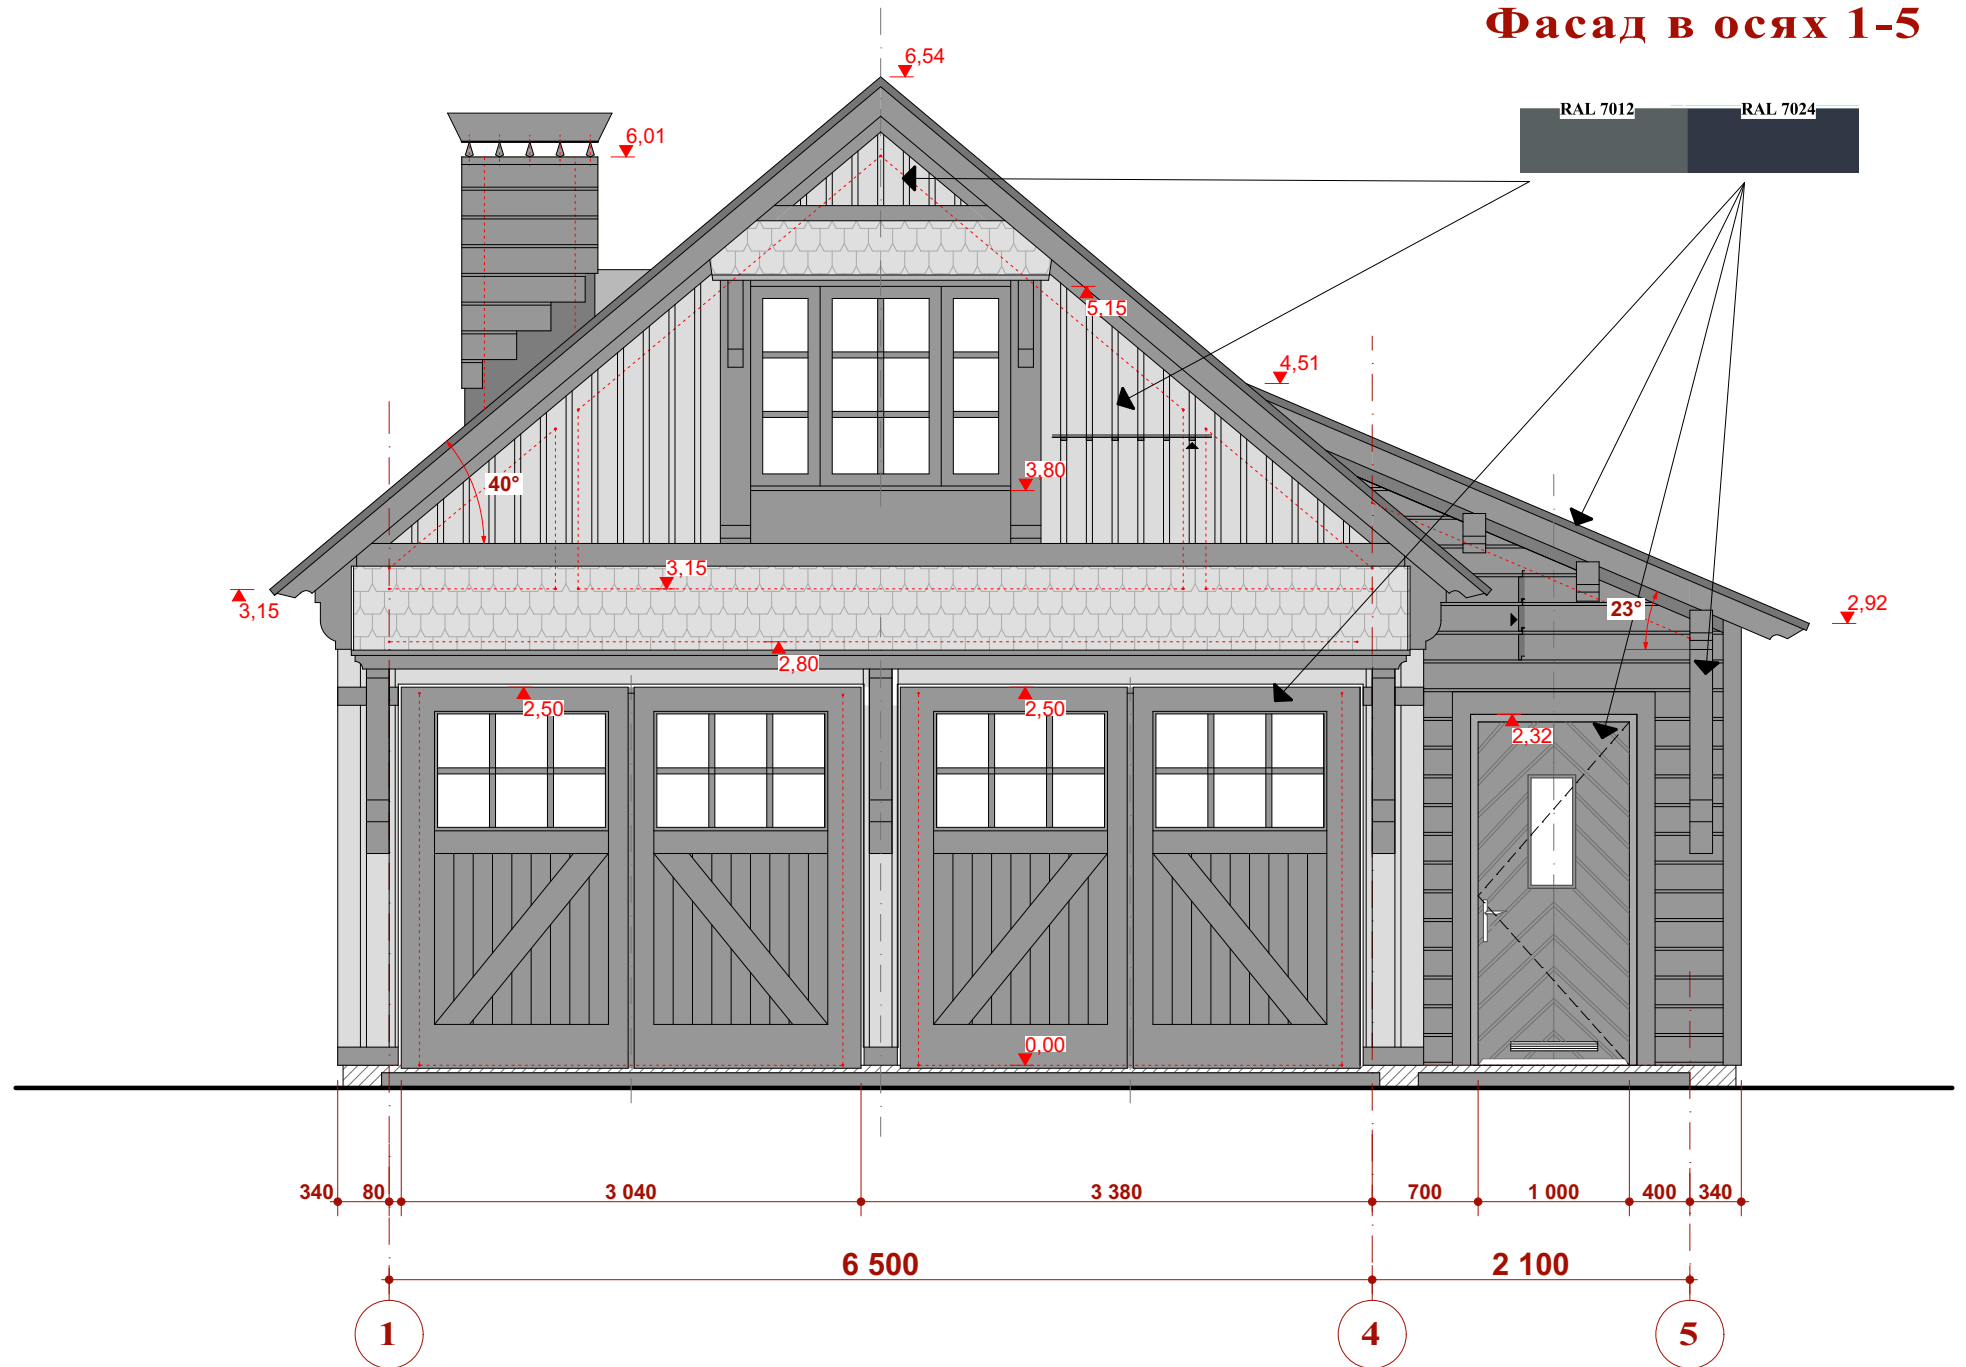

Фасад в осях А-Д

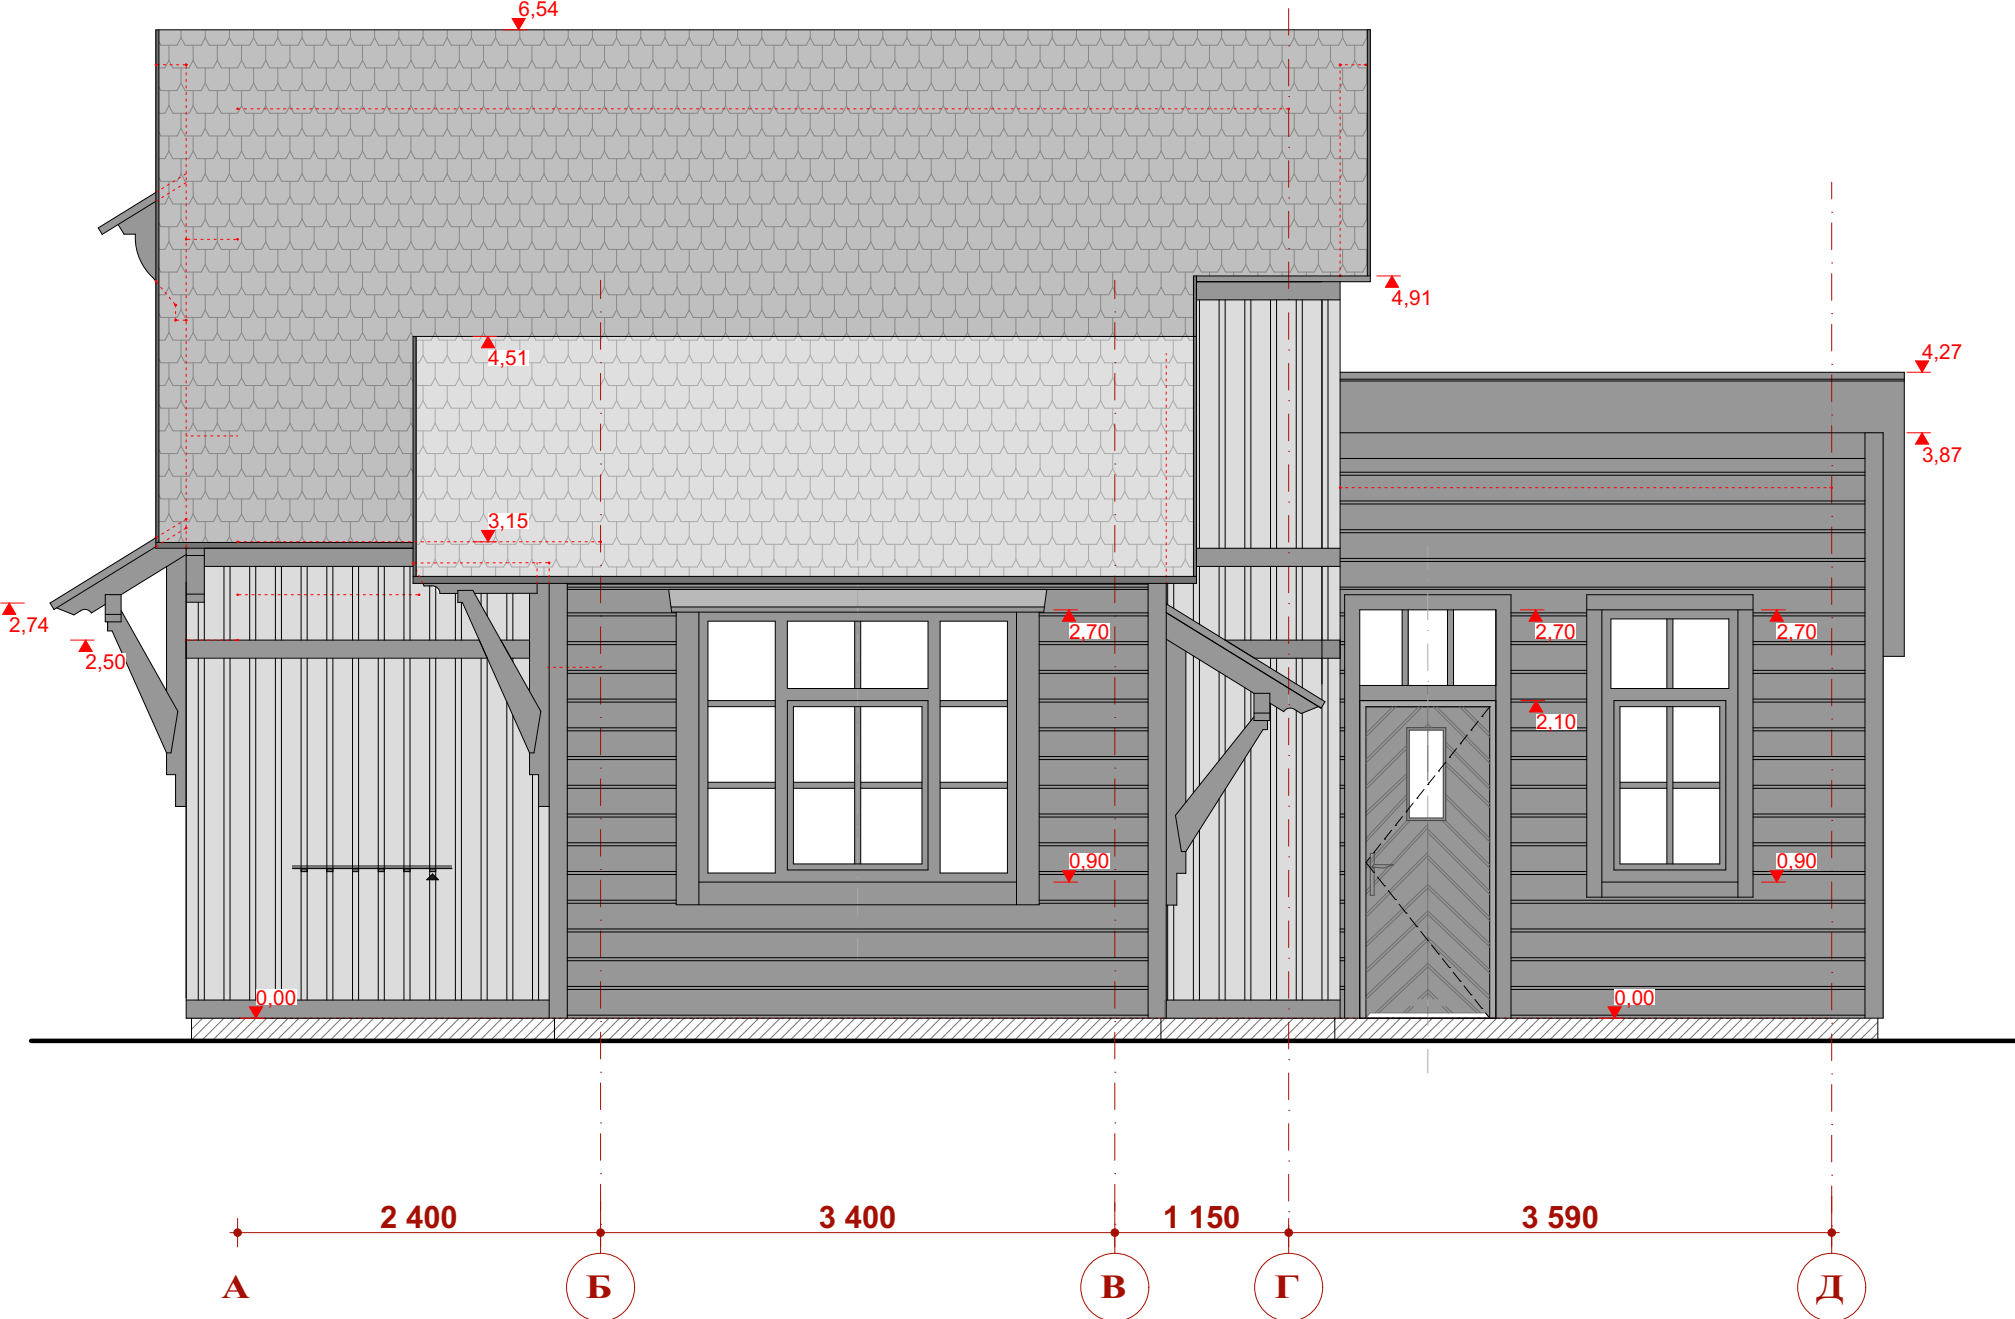

Фасад в осях 5-1

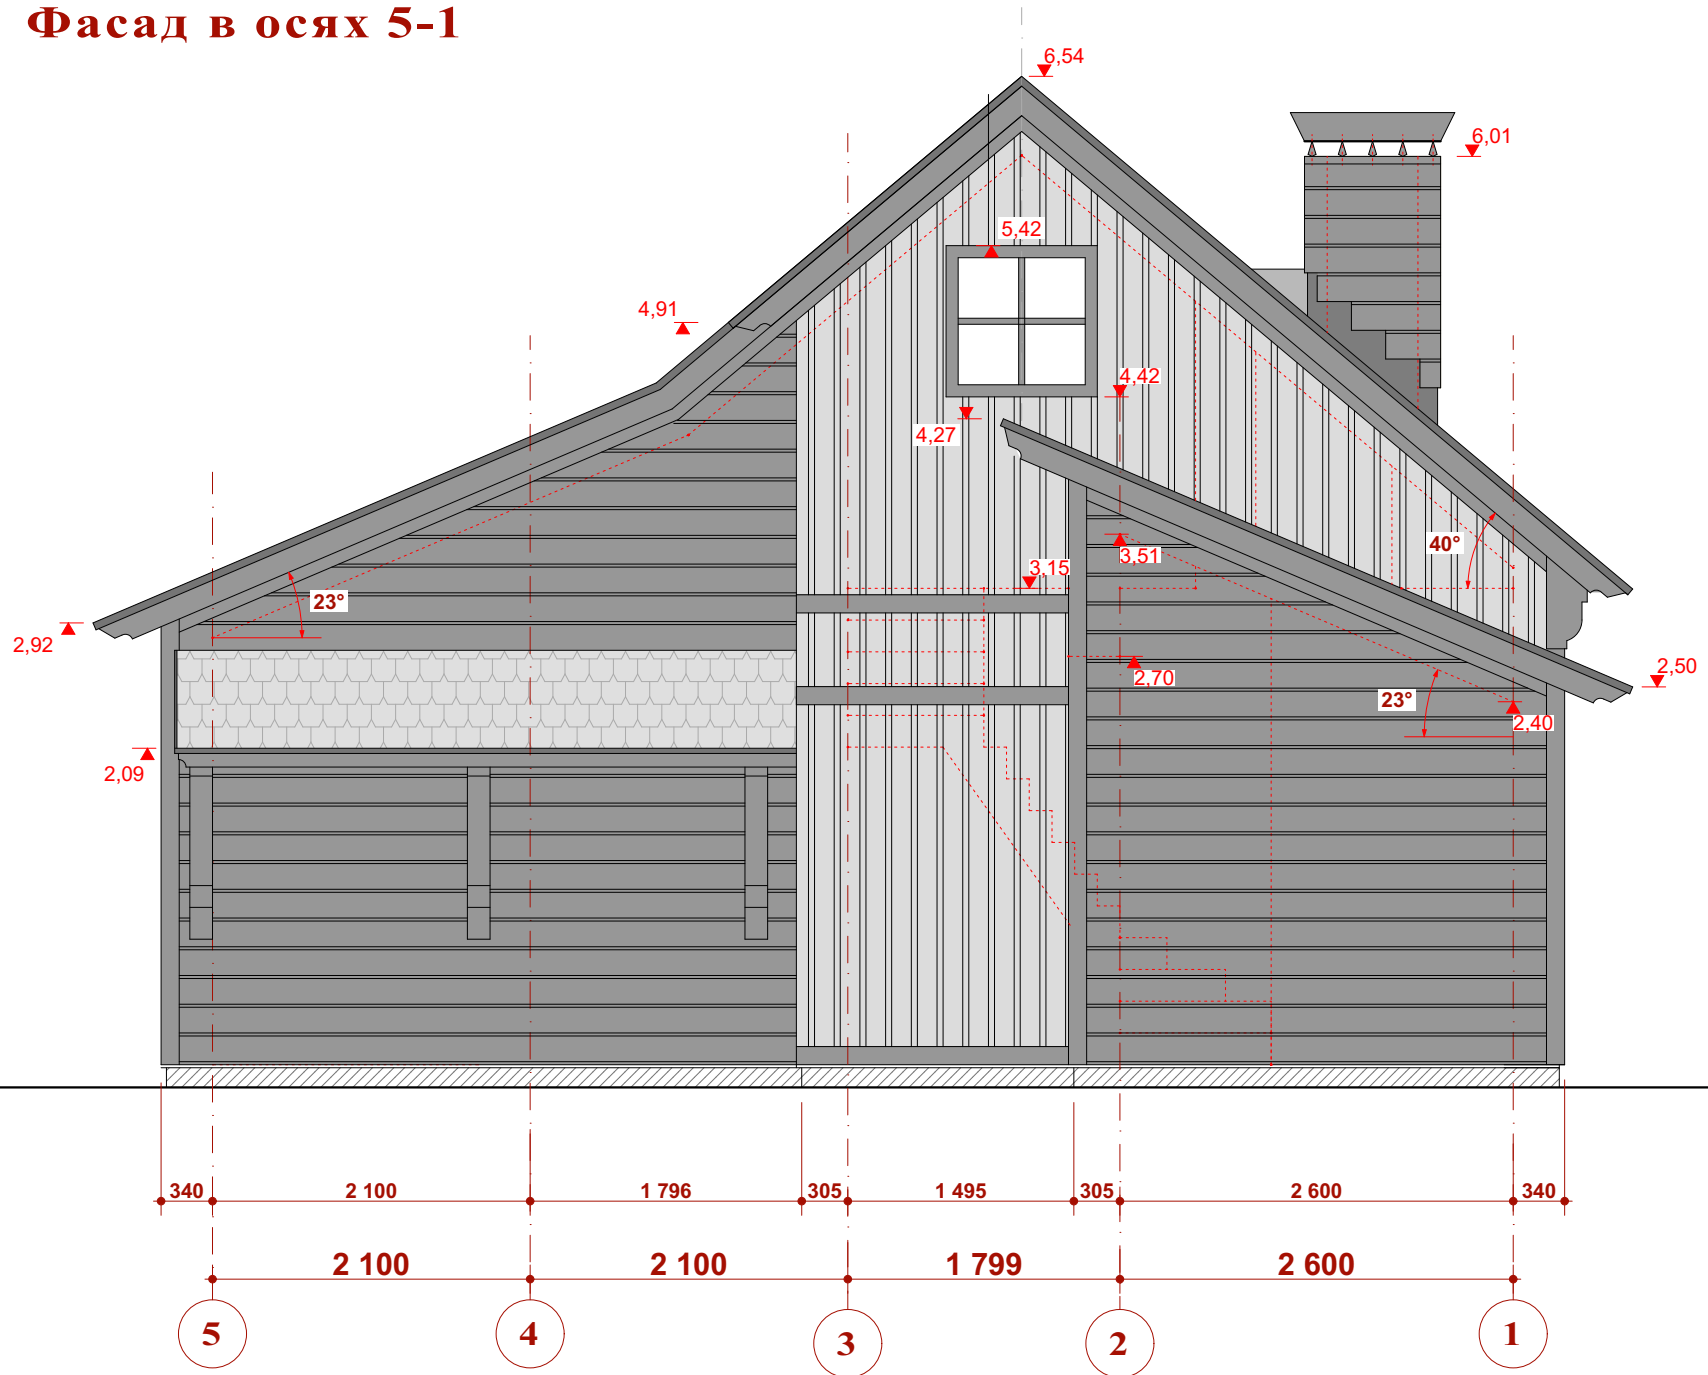

Фасад в осях Д-А

