
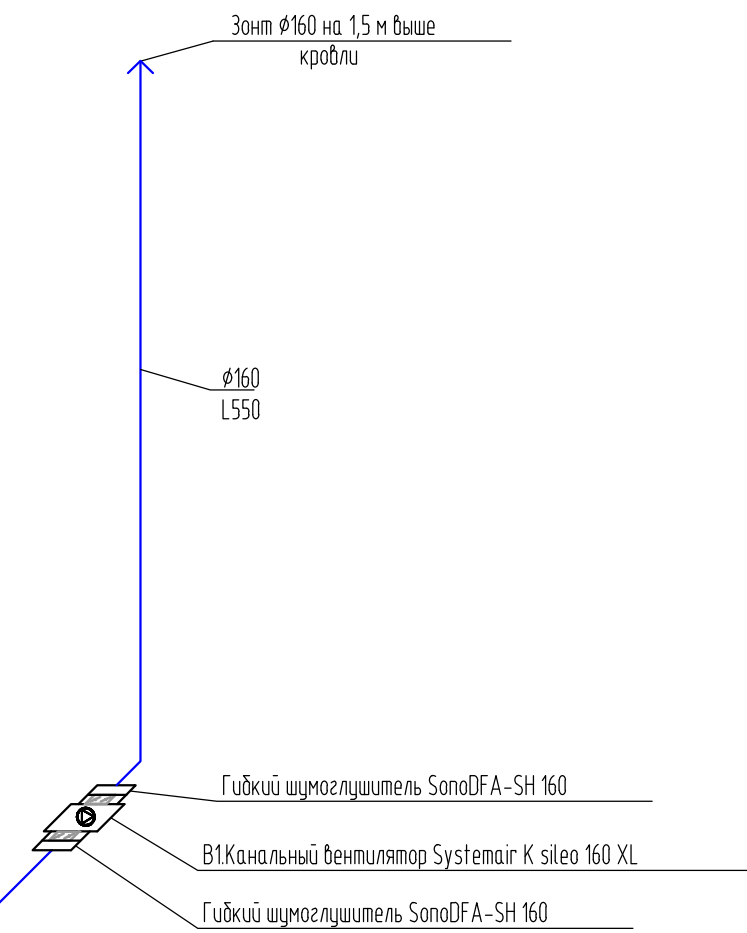
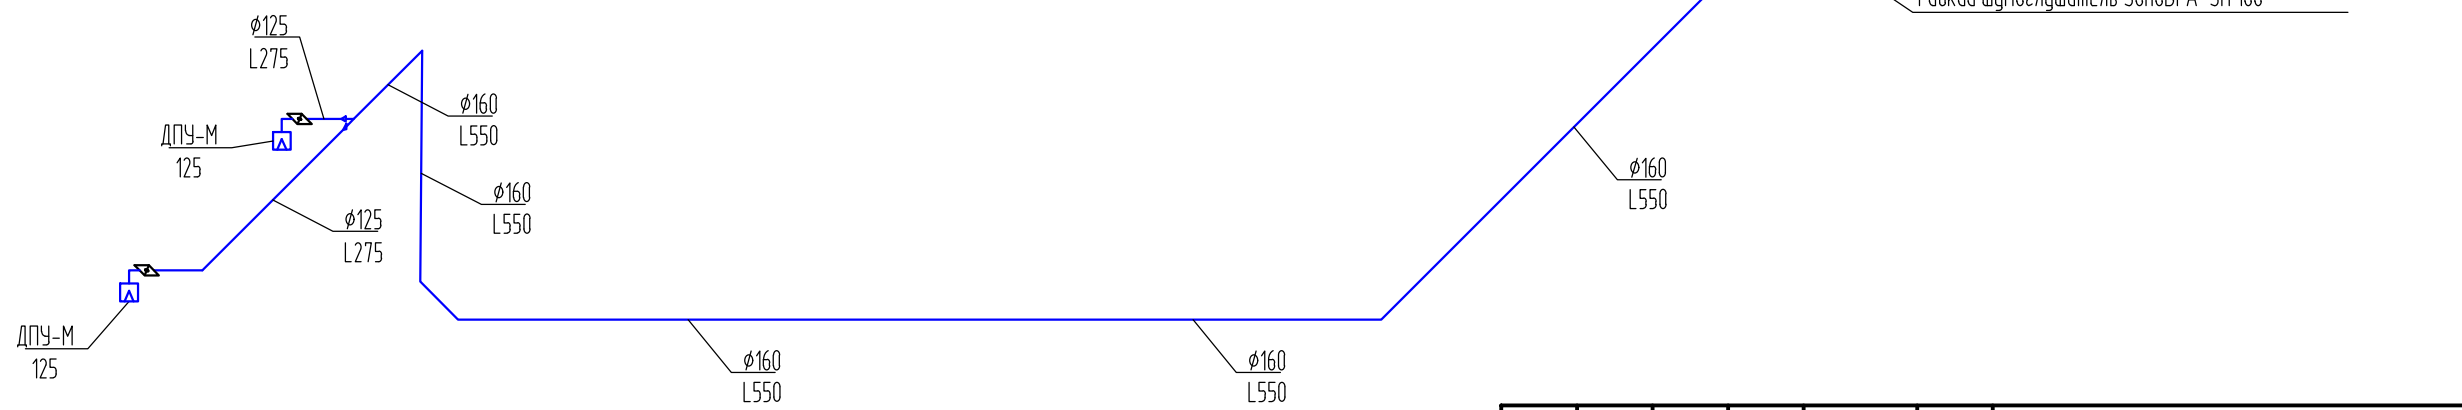
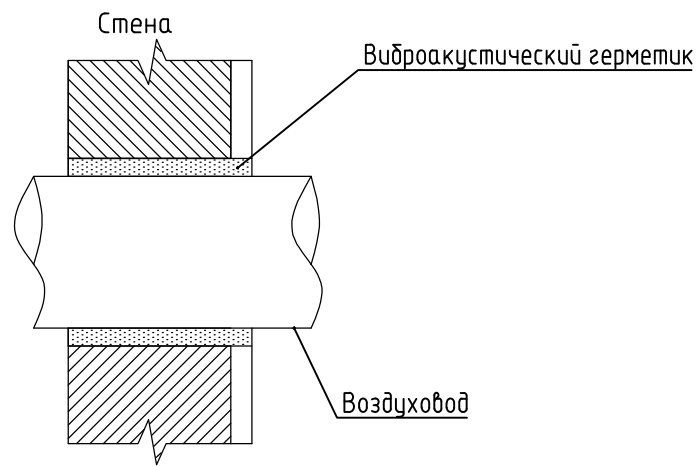


Схема В1

Узлы прохода вент.коробов через строительные конструкции

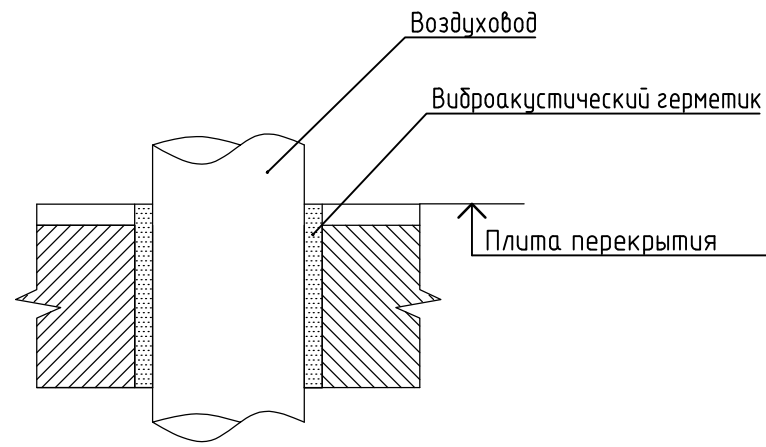

Взам. инв. №
Подпись и дата
Инв. № подл.

						05-ПНД-ОВ-2020			
						СПб ГБУЗ Психоневрологический диспансер №3			
Изм.	Кол.уч.	Лист	№ док.	Подп.	Дата	Проект вентиляции входной группы и гардероба	Стадия	Лист	Листов
ГИП		Деньгин А.В.					Р	5	
Разраб.		Горячев							
Проверил		Гонаков А.В.				Схема В1	ООО "ГОСПОСТАВКА"		