


План демонтажа

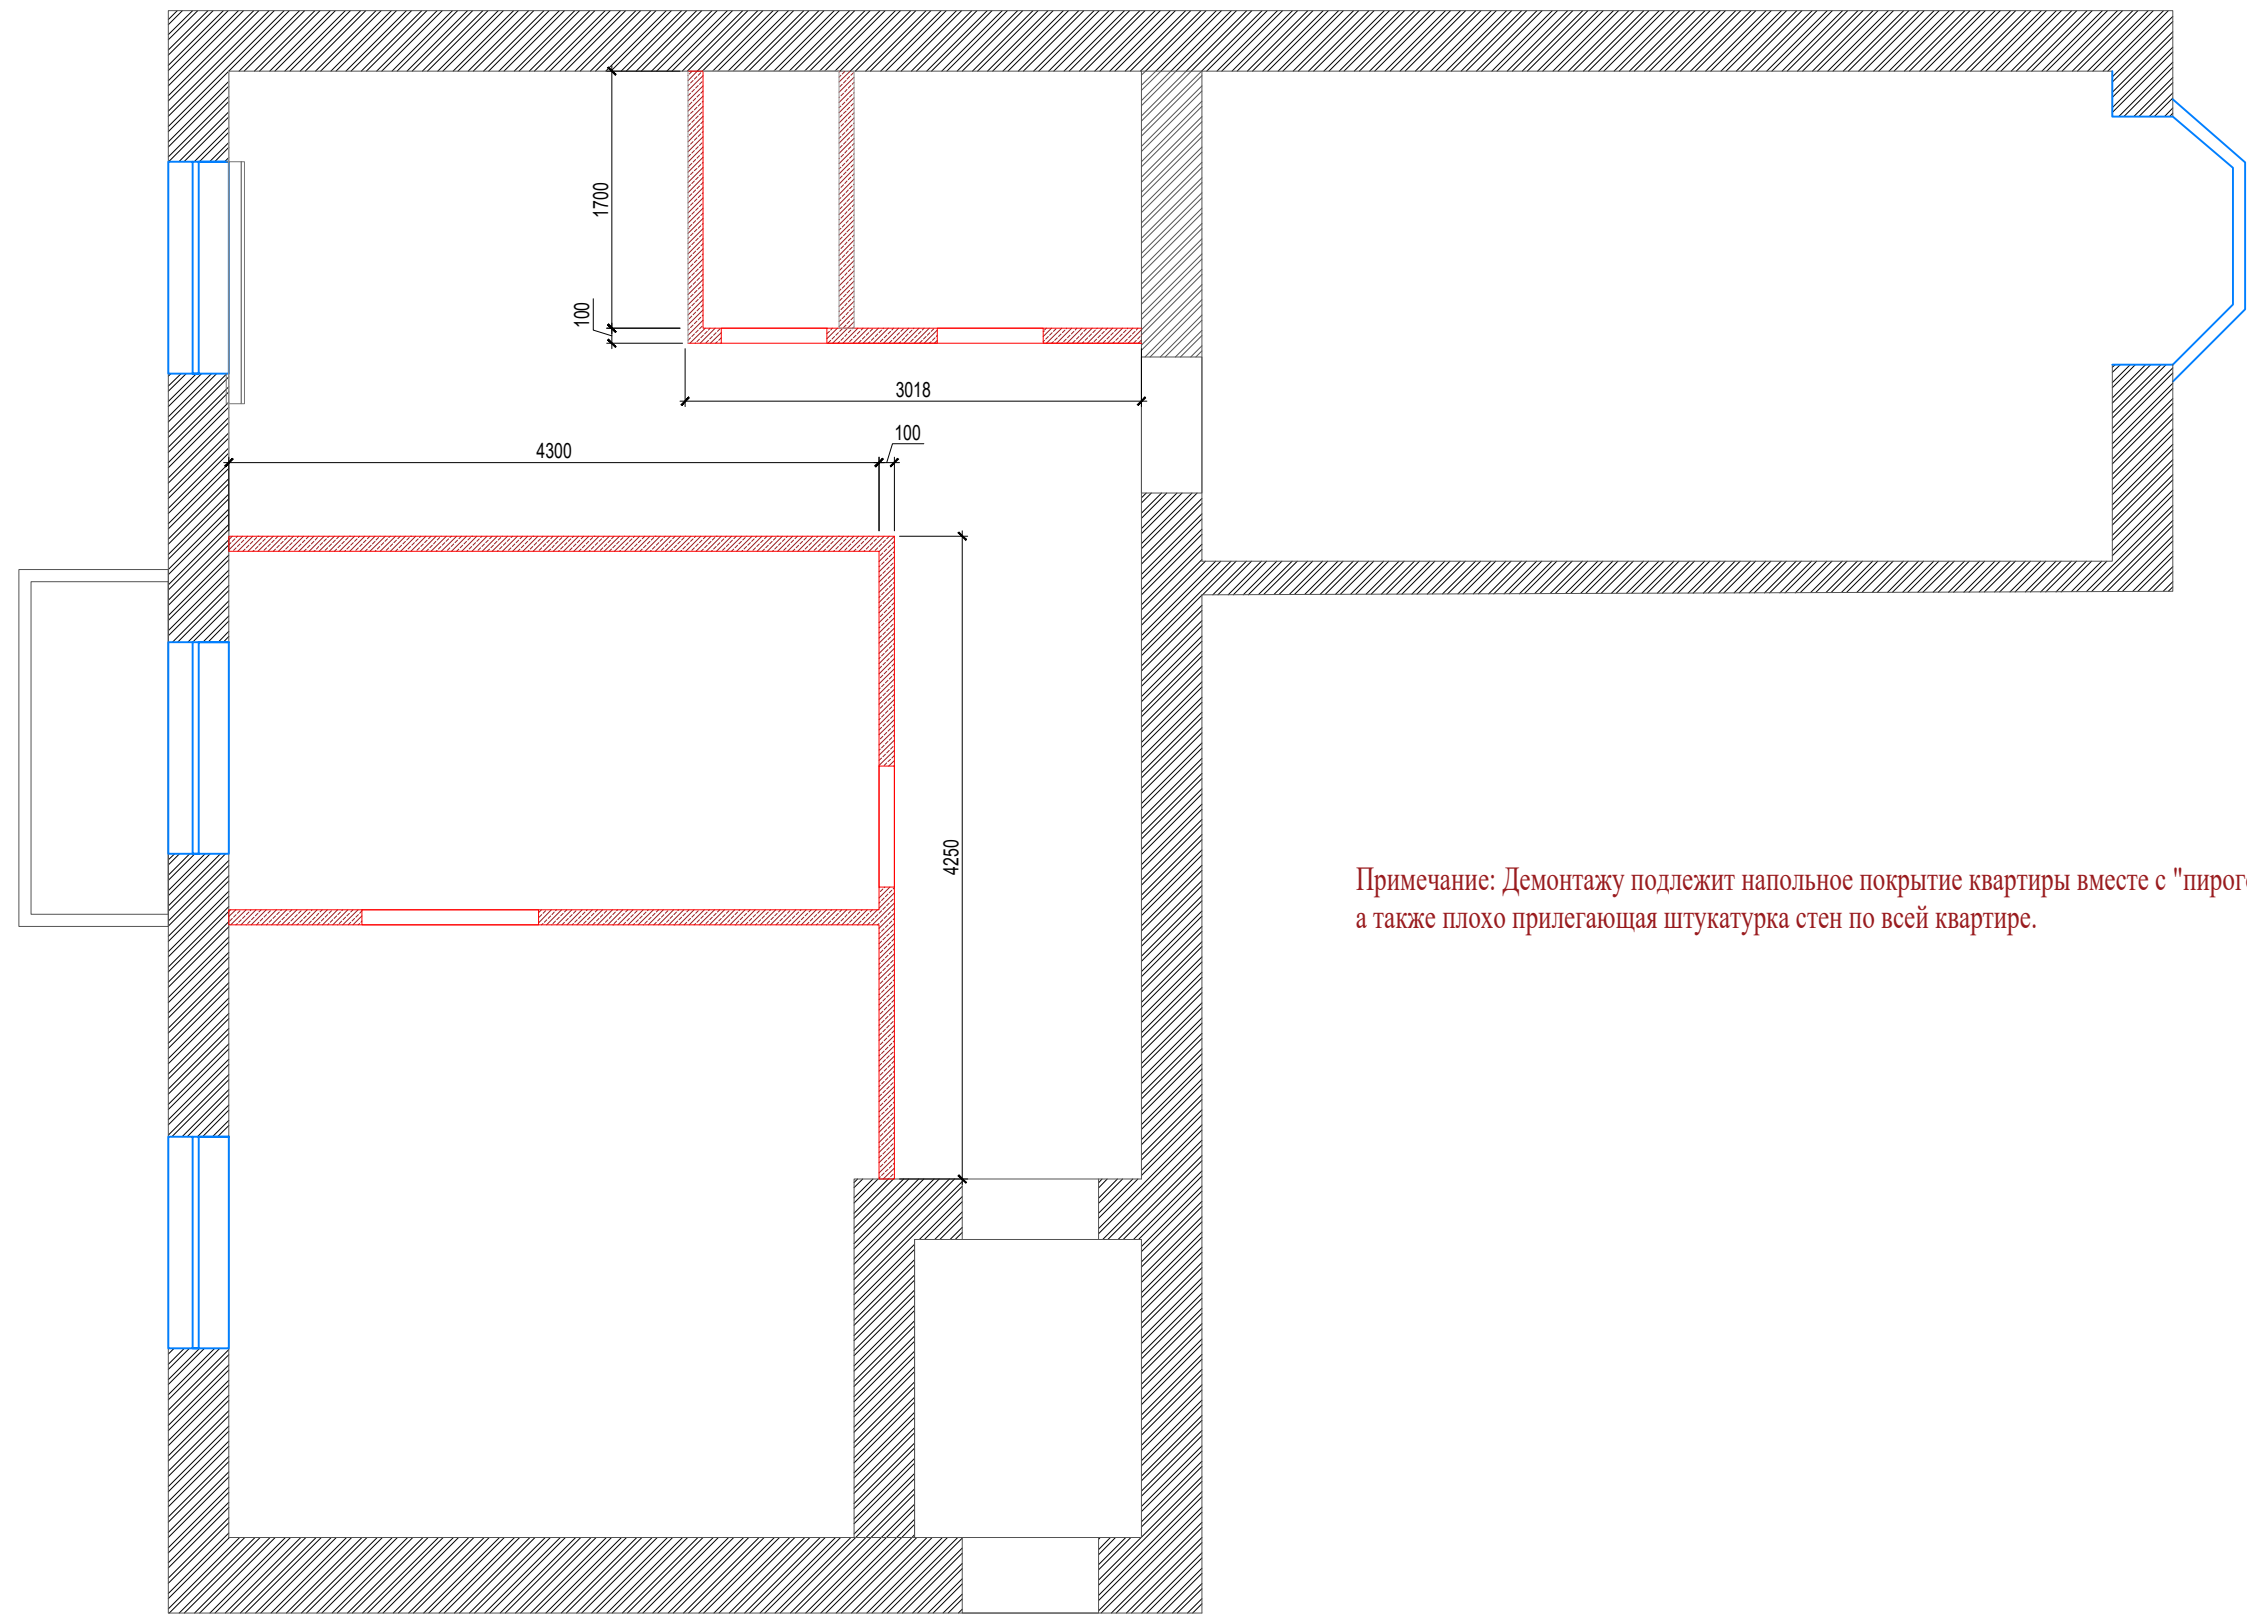

Изм.	Кол. уч.	Лист	№ док	Подпись	Дата	Объект:			
Дизайнер						Дизайн проект квартиры			
Заказчик									
						План демонтируемых перегородок	Стадия	Лист	Листов
							ЭП	3	