


ЭСКИЗНЫЙ ПРОЕКТ НАВЕСА по техническому заданию заказчика

г. Кировск, ул. Маяковского, 31-Б

Согласовано «____» _____ 2020 г.
Дата

Заказчик: Бабаев Михаил Владимирович _____
Подпись

Подрядчик: Старчикова Ирина Иннокентьевна _____
Подпись

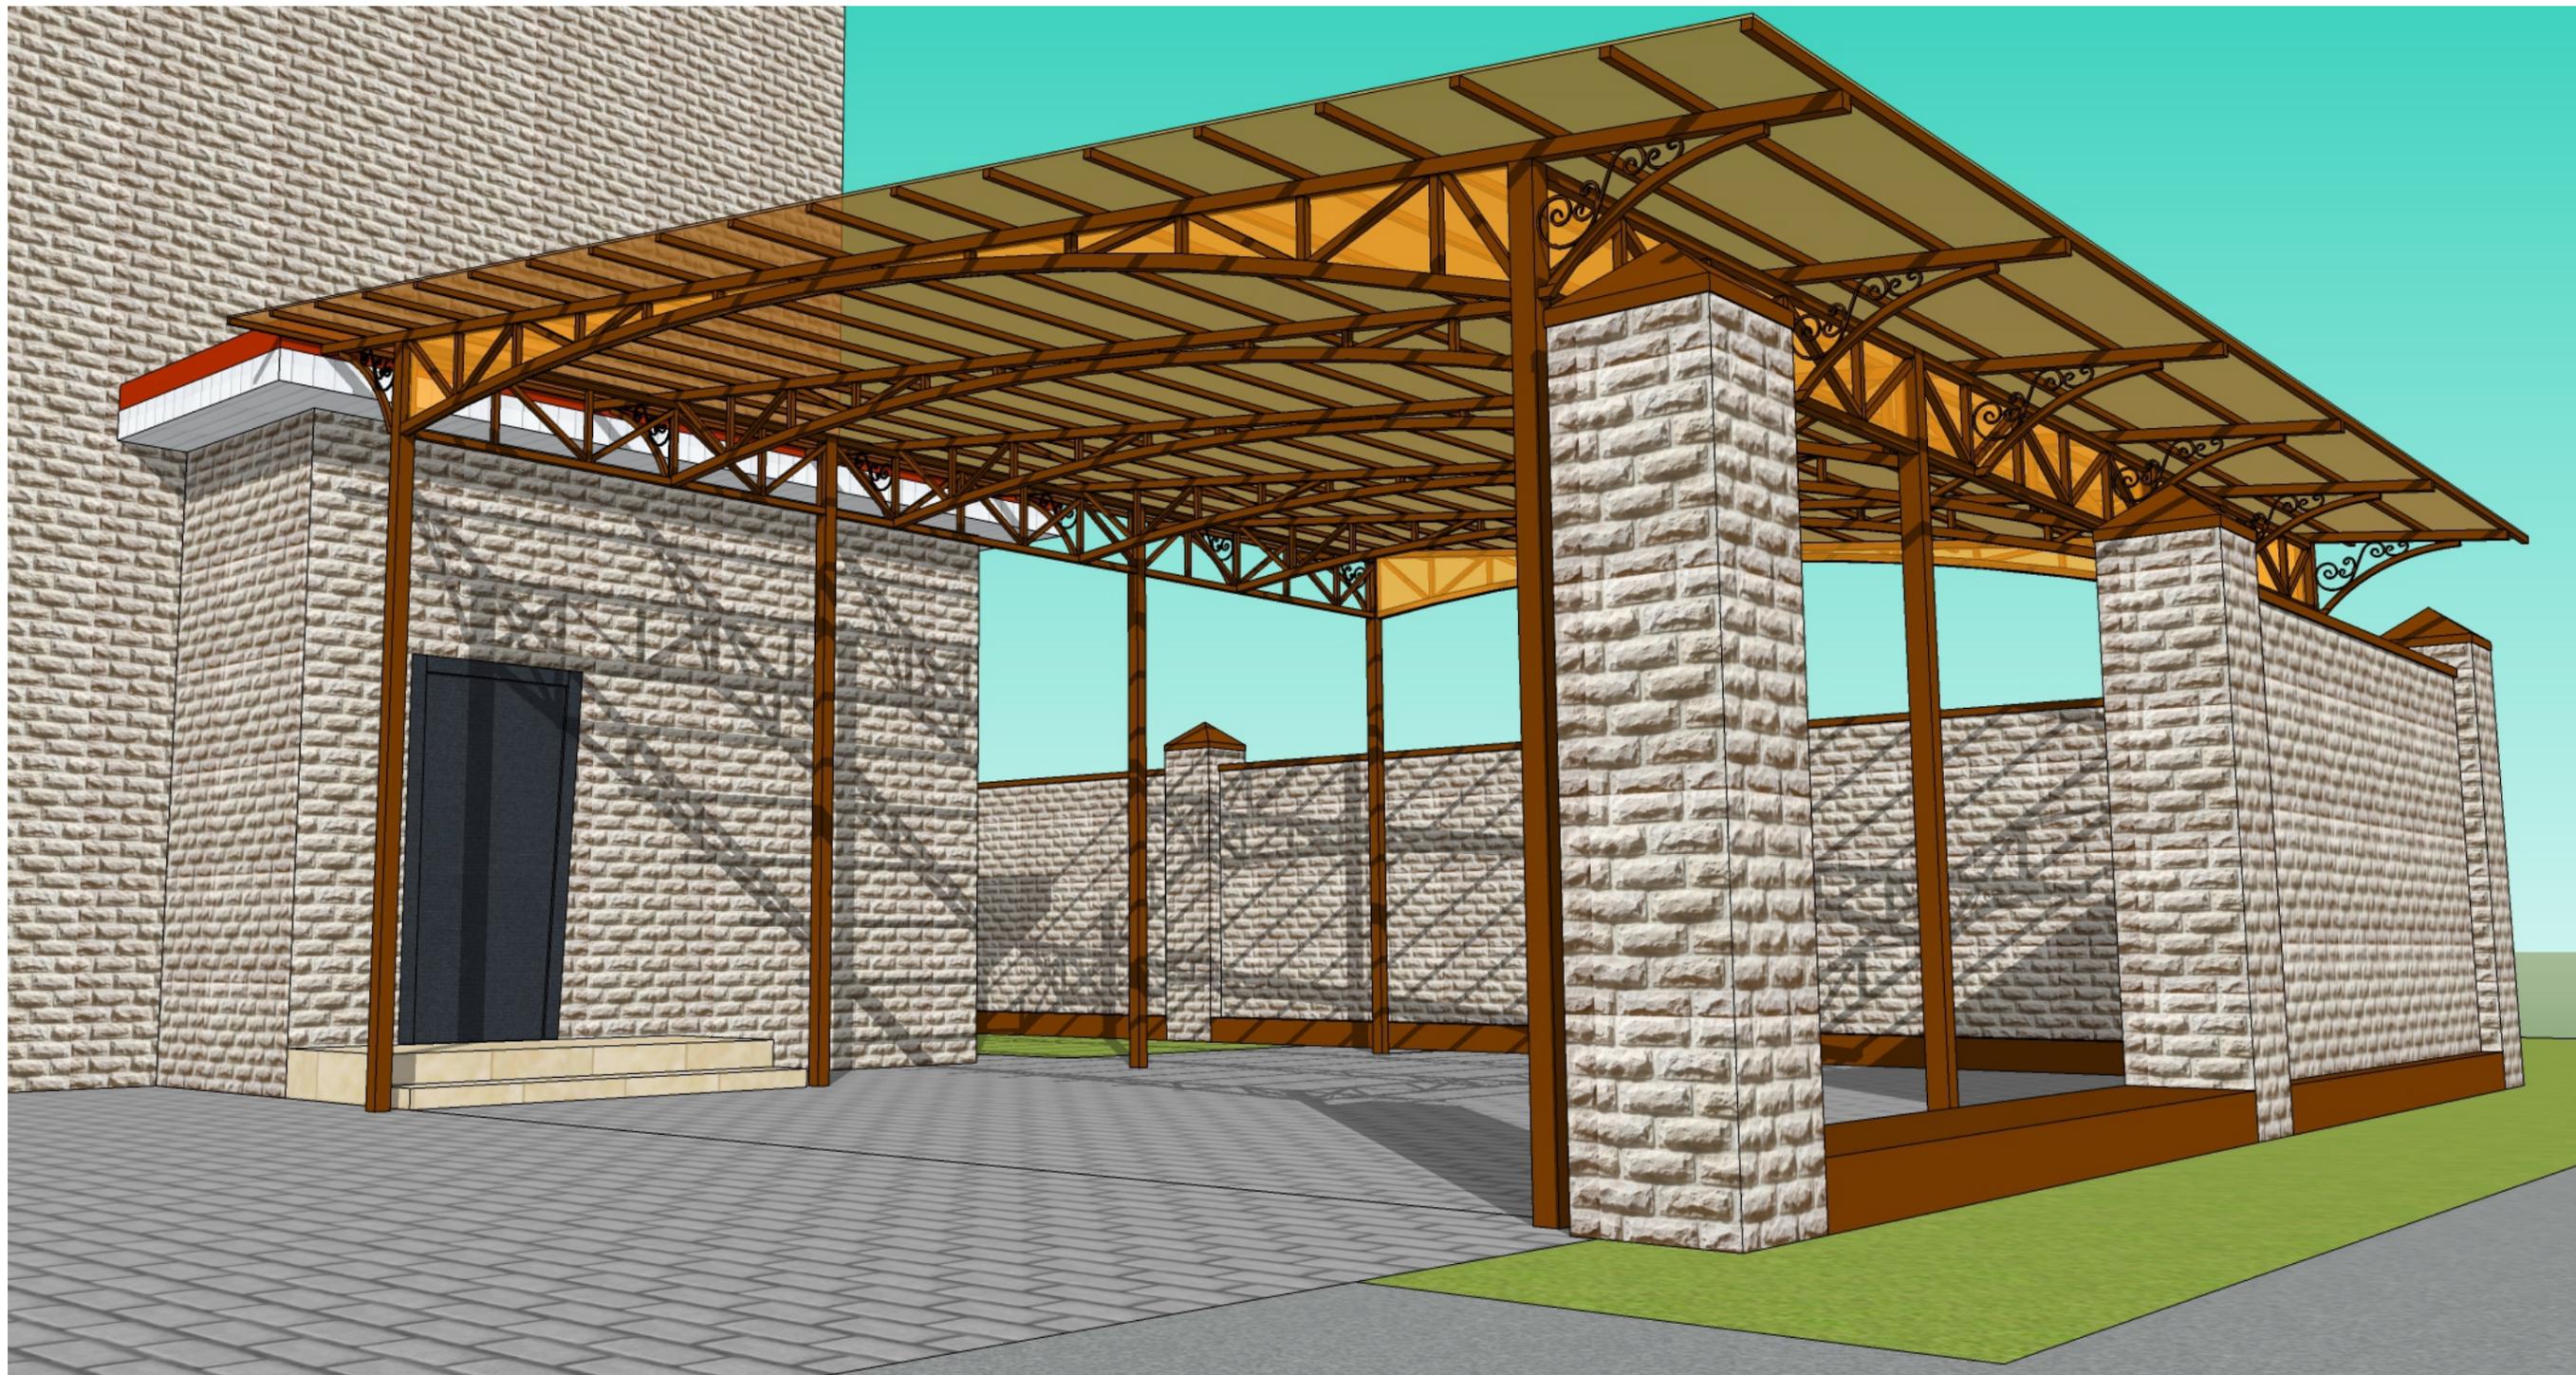


Согласовано « ____ » _____ 2020 г.
Дата

Заказчик: Бабаев Михаил Владимирович _____
Подпись

Подрядчик: Старчикова Ирина Иннокентьевна _____
Подпись

Изм.	Лист	№ документа	Подпись	Дата	г. Кировск, ул. Маяковского, 31-Б			Лист	Масса	Масштаб	
Разраб.			Богомолов В								
Пров.											
Т.контр.											
Н.контр.					Визуализации навеса			Лист	Листов		
Утв.			Старчикова И.И.					ООО «БИГ»			

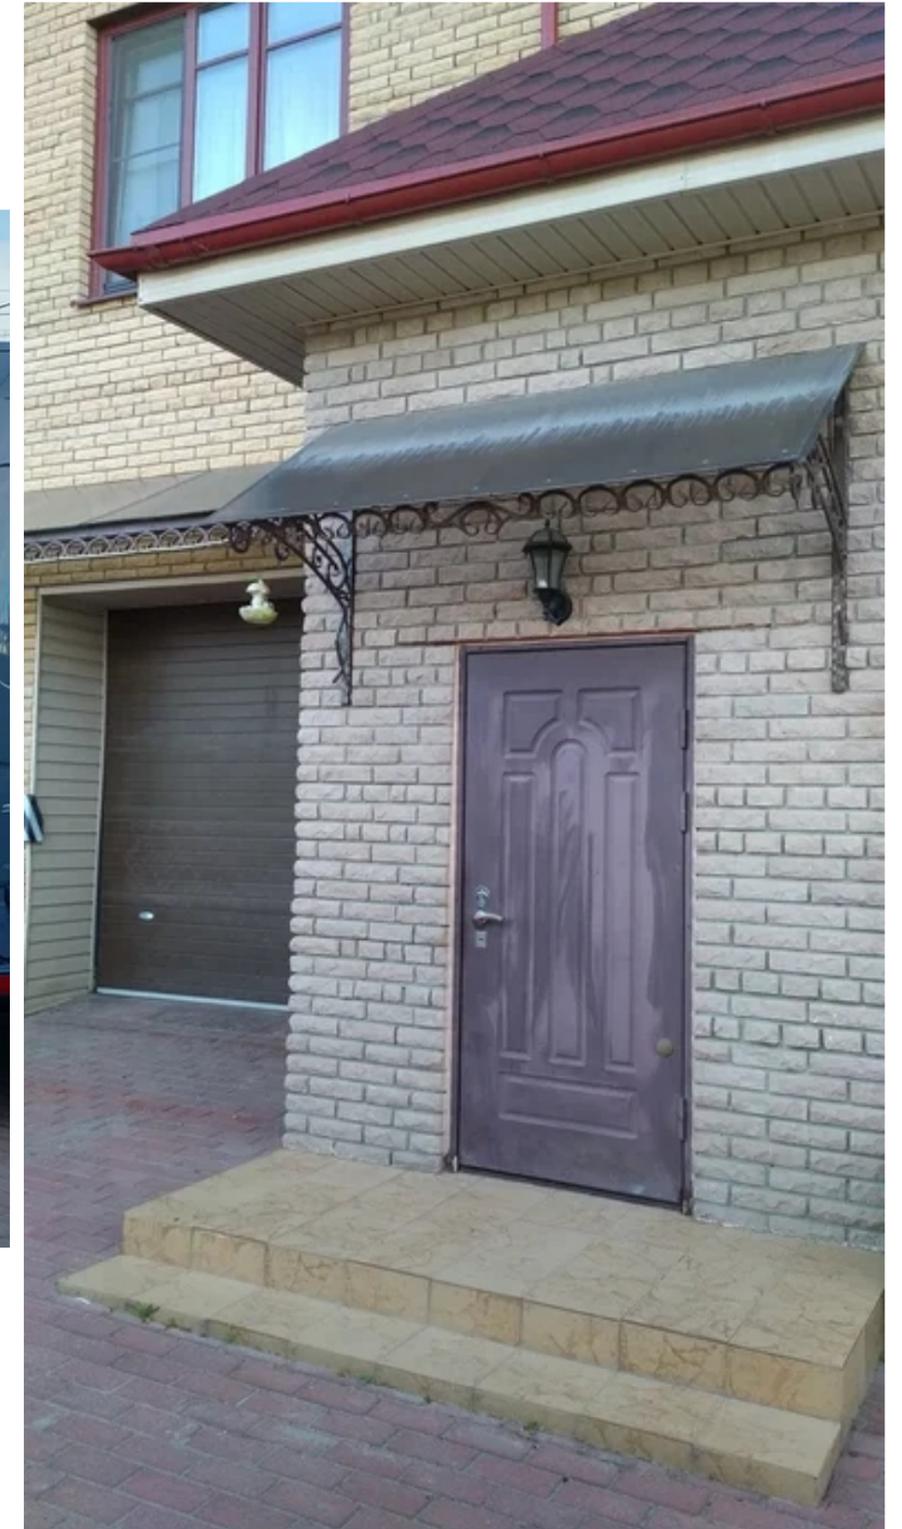


Согласовано « ____ » _____ 2020 г.
Дата

Заказчик: Бабаев Михаил Владимирович _____
Подпись

Подрядчик: Старчикова Ирина Иннокентьевна _____
Подпись

Изм.	Лист	№ документа	Подпись	Дата				
					г. Кировск, ул. Маяковского, 31-Б	Лист	Масса	Масштаб
Разраб.			Богомолов В					
Пров.								
Т.контр.						Лист	Листов	
Н.контр.					Фото места под навес	ООО «БИГ»		
Утв.			Старчикова И.И.					

Навес. Боковой вид

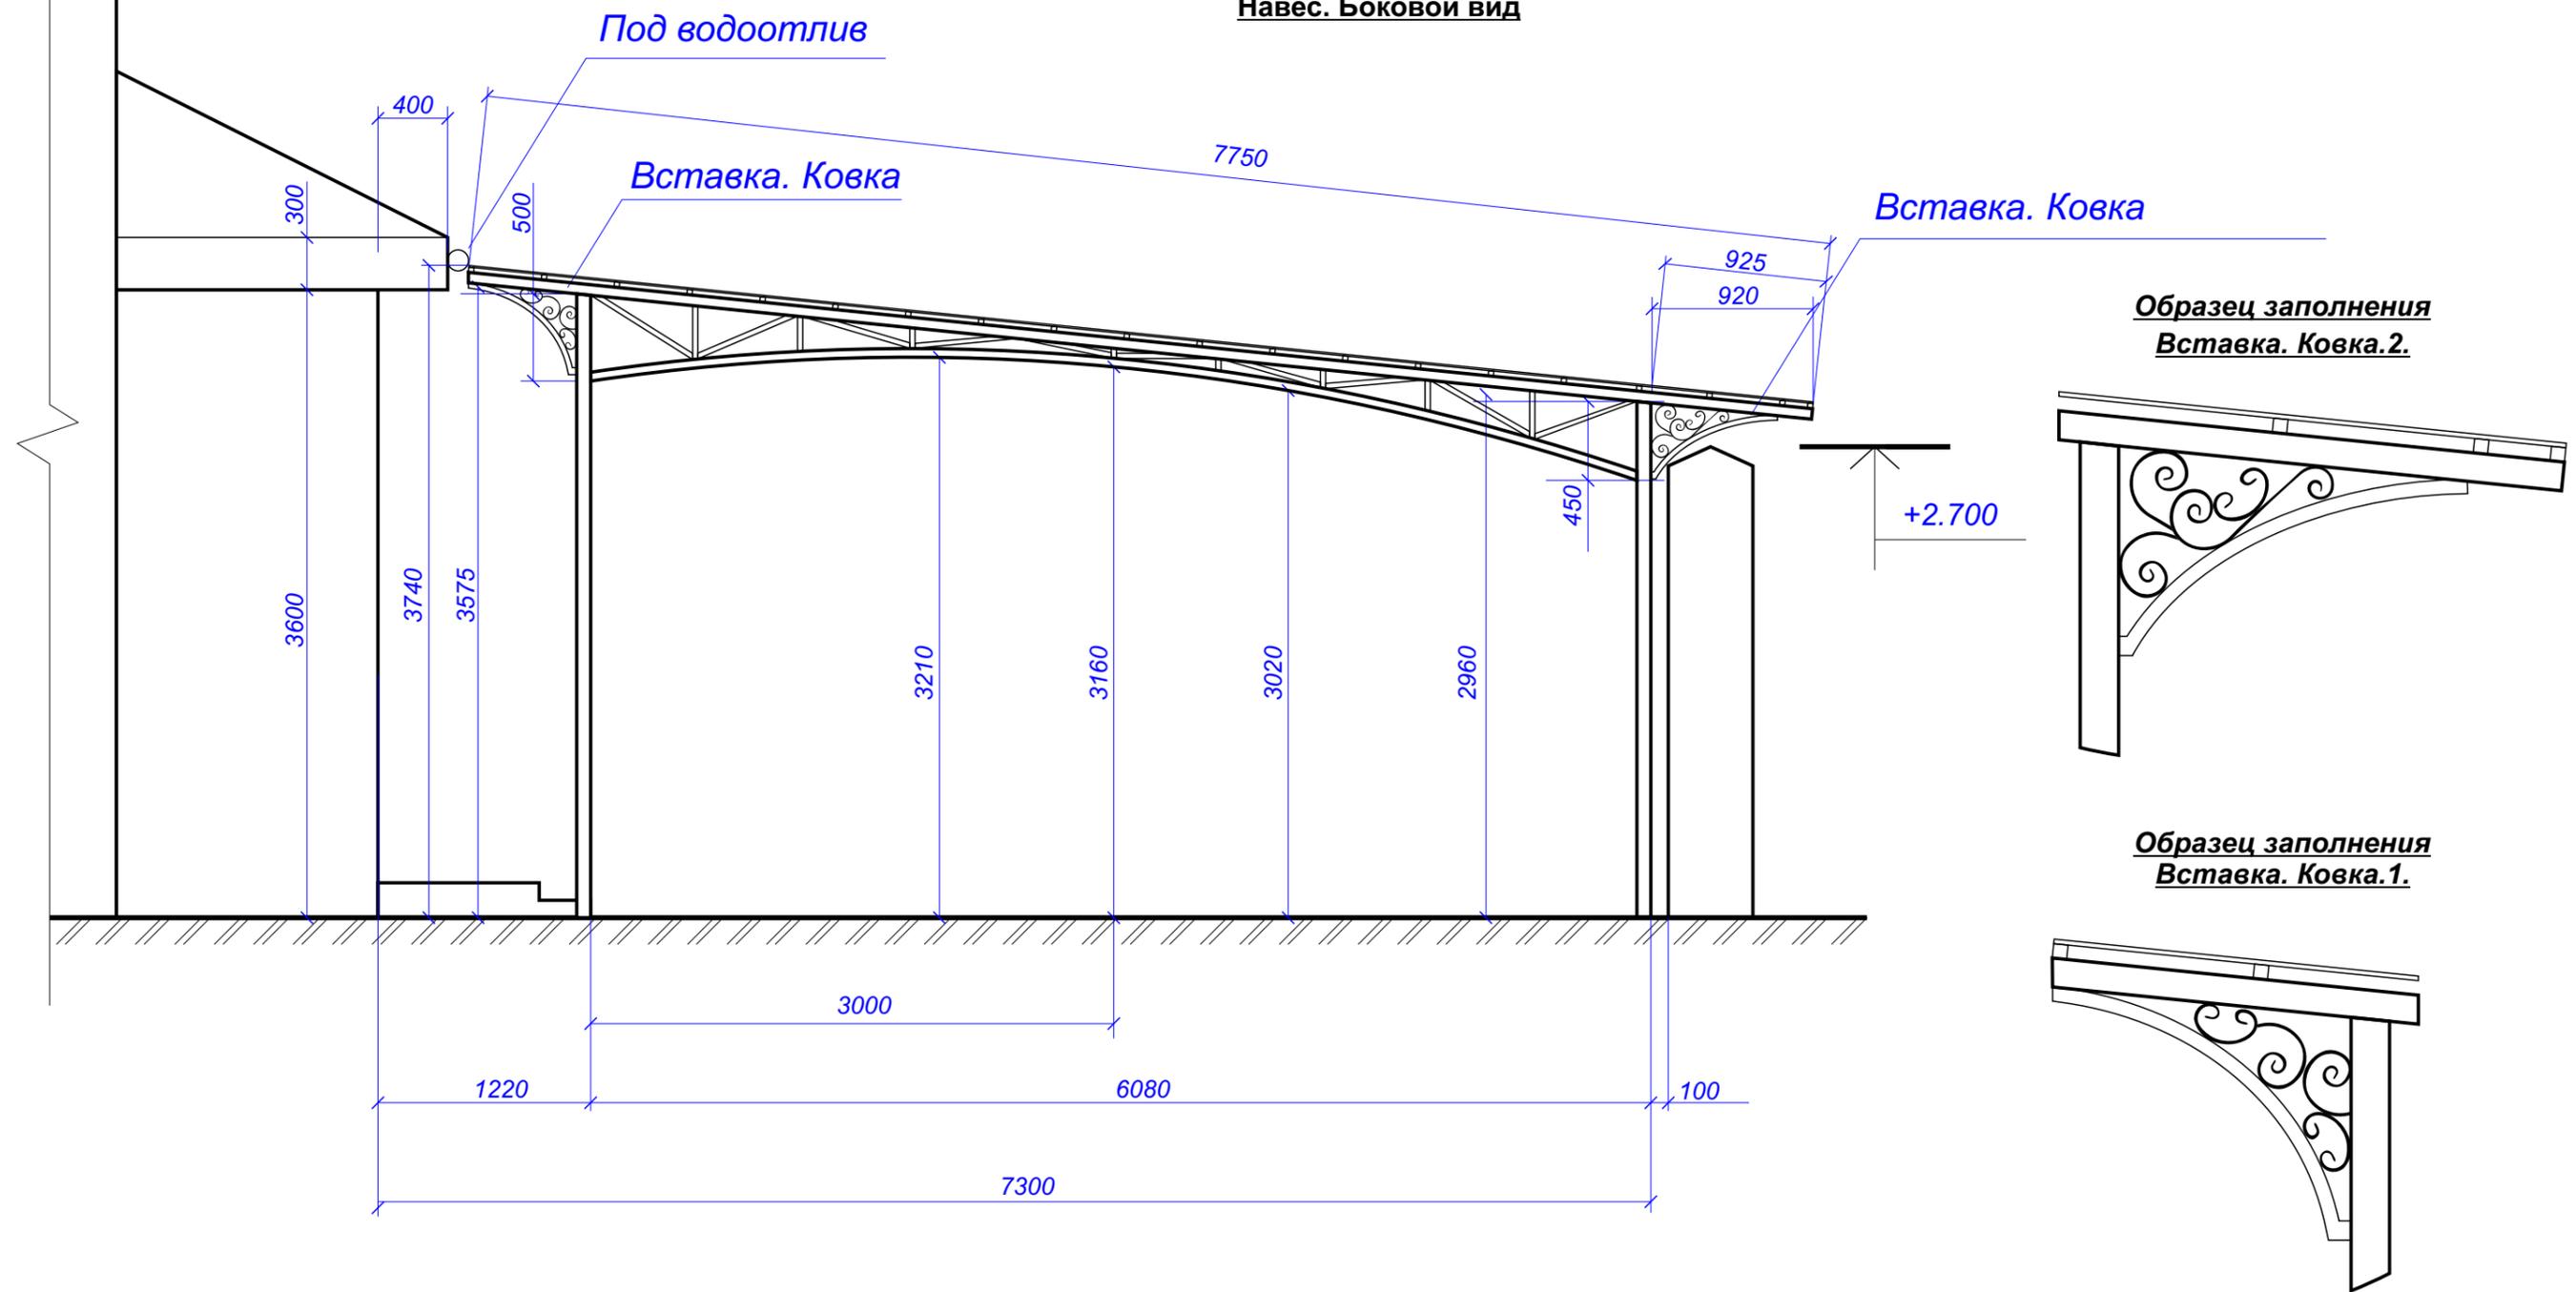

Согласовано « _____ » _____ 2020 г.
Дата

Заказчик: Бабаев Михаил Владимирович _____
Подпись

Подрядчик: Старчикова Ирина Иннокентьевна _____
Подпись

Изм.	Лист	№ документа	Подпись	Дата	г. Кировск, ул. Маяковского, 31-Б			Лист	Масса	Масштаб	
Разраб.			Богомолов В.								
Пров.											
Т.контр.								Лист	Листов		
Н.контр.					Навес. Боковой вид			ООО «БИГ»			
Утв.			Старчикова И.И.								