


2Д90.ПЛ2.15721

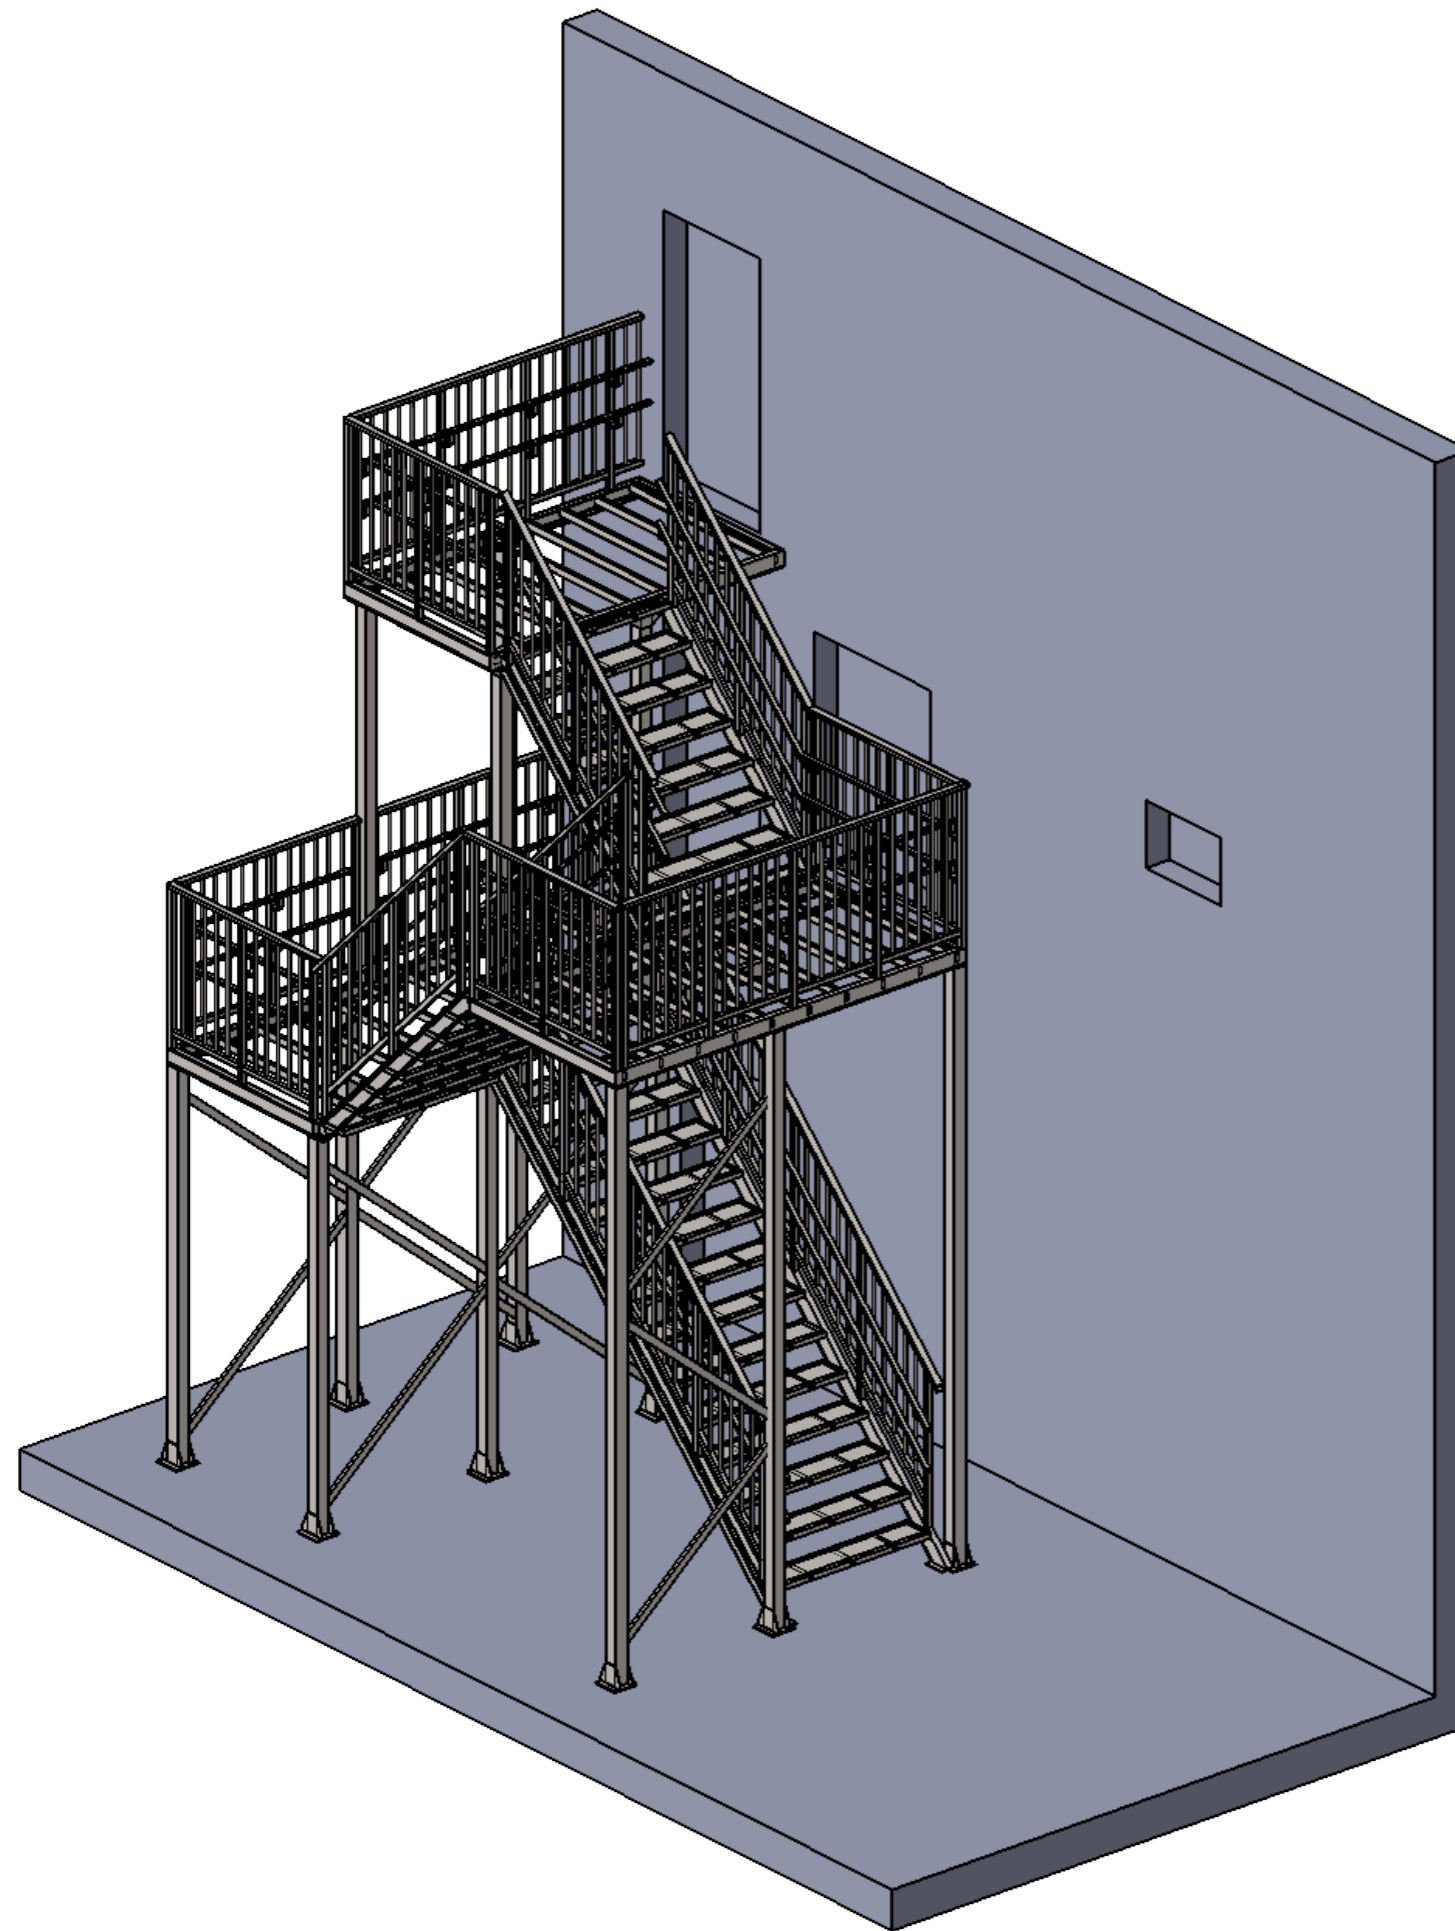

ПОЗ	ОБОЗНАЧЕНИЕ	ОПИСАНИЕ	Заготовка	К-ВО
1	2Д90.Строение02	Строение		1
2	2Д90.М01.0	Марш		1
3	2Д90.М03.0	Марш		2
4	2Д90.Р01.0	Рама		2
5	2Д90.Р03.1	Рама		1
6	2Д90.Ст04.1	Стойка		4
7	2Д90.Пл01.0	Площадка		1
8	2Д90.Пл03.0	Площадка		1
9	2Д90.Пл02.0	Площадка		1
10	2Д80.Оз01.1	Ограждение		1
11	2Д80.Оз01.2	Ограждение		1
12	2Д80.Оз04.1	Ограждение		2
13	2Д80.Оз04.2	Ограждение		2
14	2Д80.Оз02.0	Ограждение		4
15	2Д80.Оз02.2	Ограждение		1
16	2Д80.Оз03.0	Ограждение		3

Справ. №

Подп. и дата

Инв. № дубл.


Взам. инв. №

Подп. и дата

Инв. № подл.

					<b>2Д90.ПЛ2.15721</b>		
					<b>Лестница</b>		
					Конструкторская документация		
					ЛО, Всеволожск, ул. Садовая 23		
					ООО Балтийская инжиниринговая группа		
					Лит.    Масса    Масштаб		
					Лист 1    Листов 5		
					Формат А3		

Изм.	Лист	№ докум.	Подп.	Дата
Разраб.		Григорьев А.В.		
Пров.				
Т. контр.				
Н. контр.				
Утв.		Старчикова И.И.		

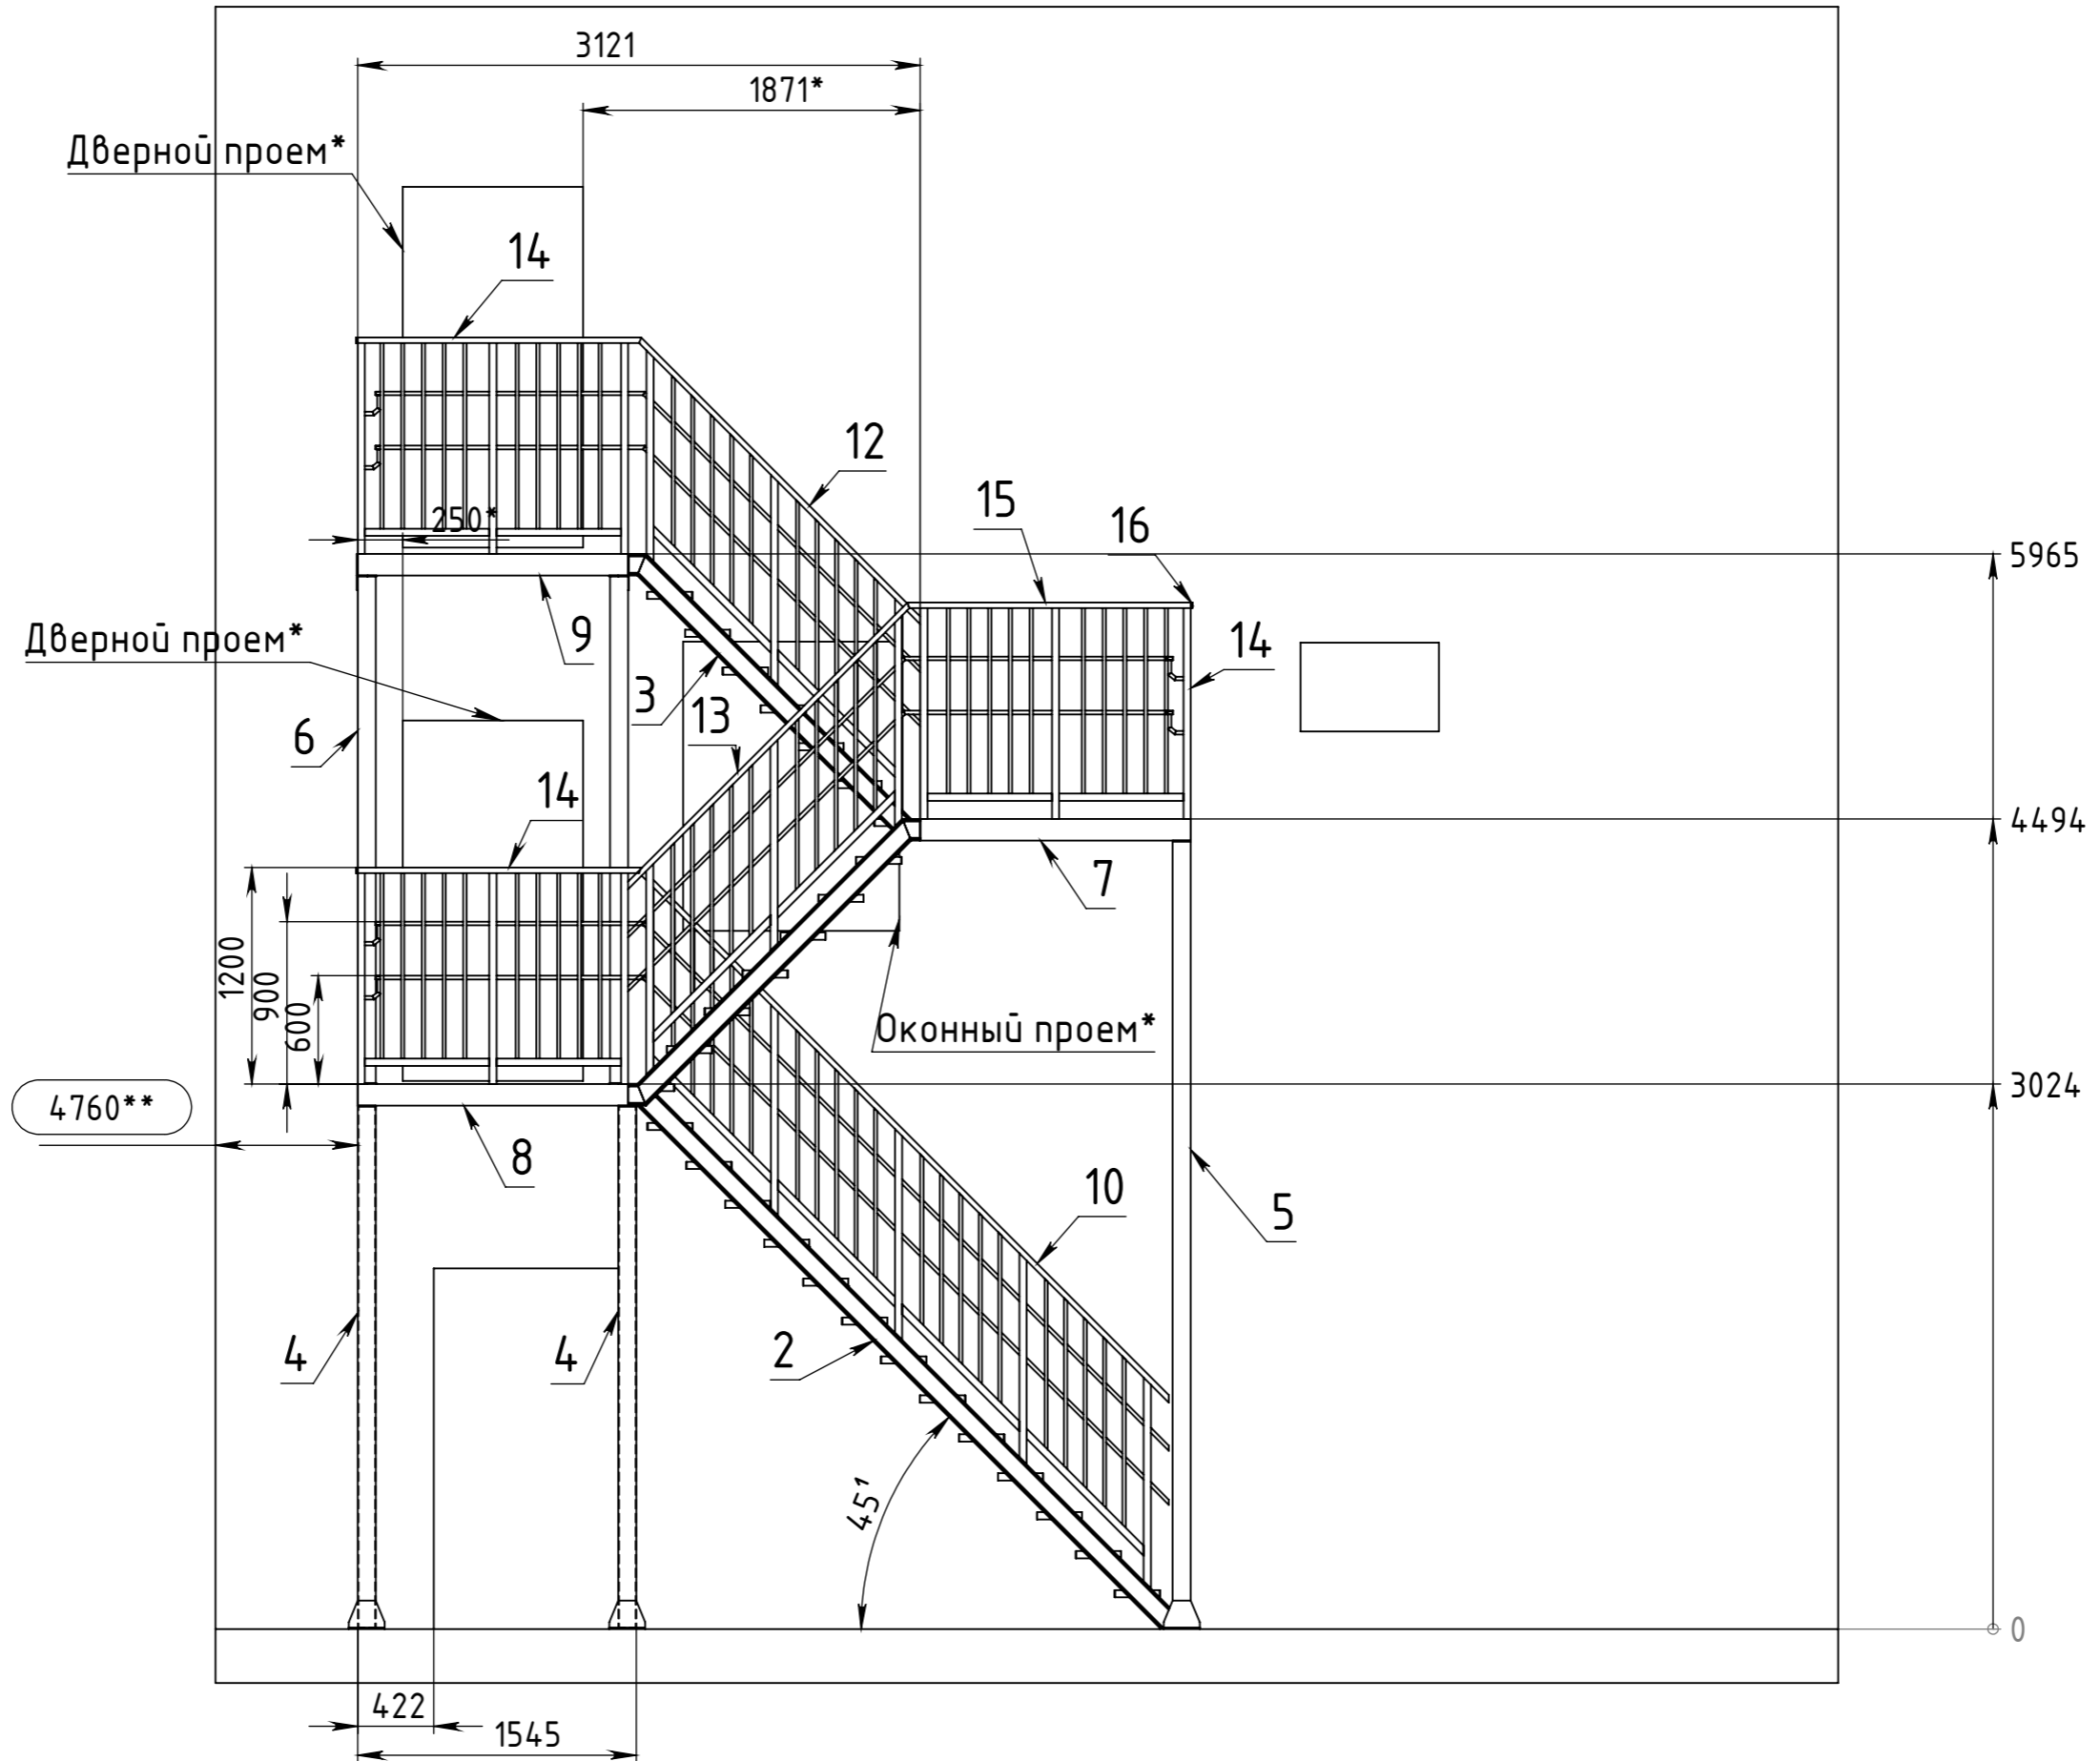

\* Дверные проемы подготавливает заказчик  
 \*\* Расстояние от торца здания


Инв. № подл.	Подп. и дата	Взам. инв. №	Инв. № дубл.	Подп. и дата

Изм.	Лист	№ докум.	Подп.	Дата

2Д90.ПЛ2.15721

Лестница эвакуационная

Лист 3(5)

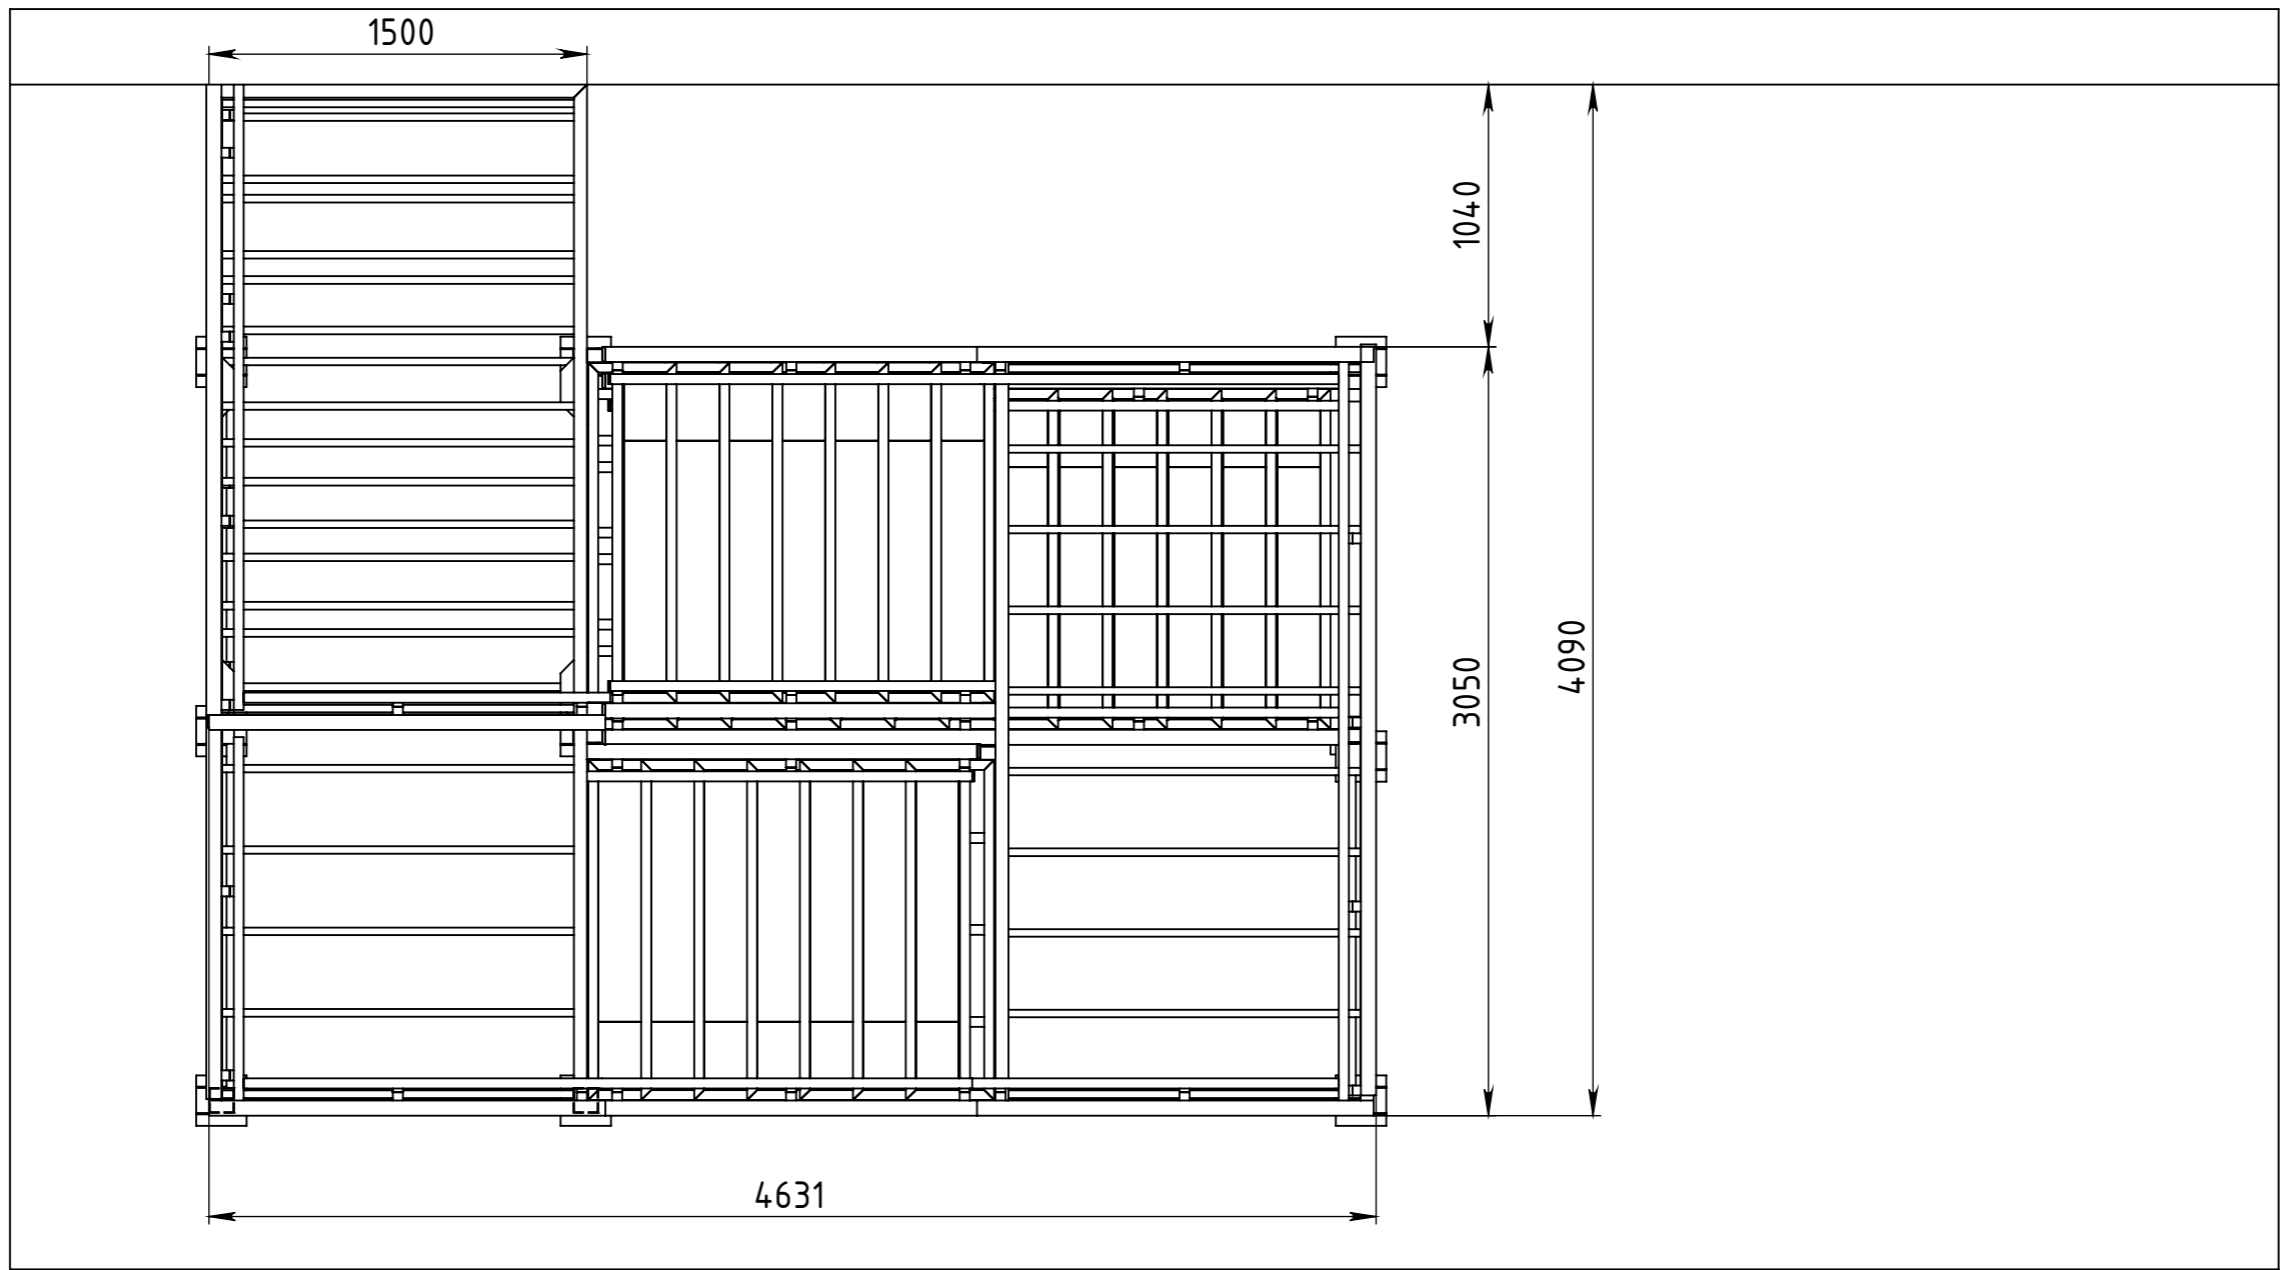

Инв. № подл.	Подп. и дата	Взам. инв. №	Инв. № дубл.	Подп. и дата


Изм.	Лист	№ докум.	Подп.	Дата

2Д90.ПЛ2.15721

Лестница эвакуационная

Лист 4(5)

# A-A (1:30)

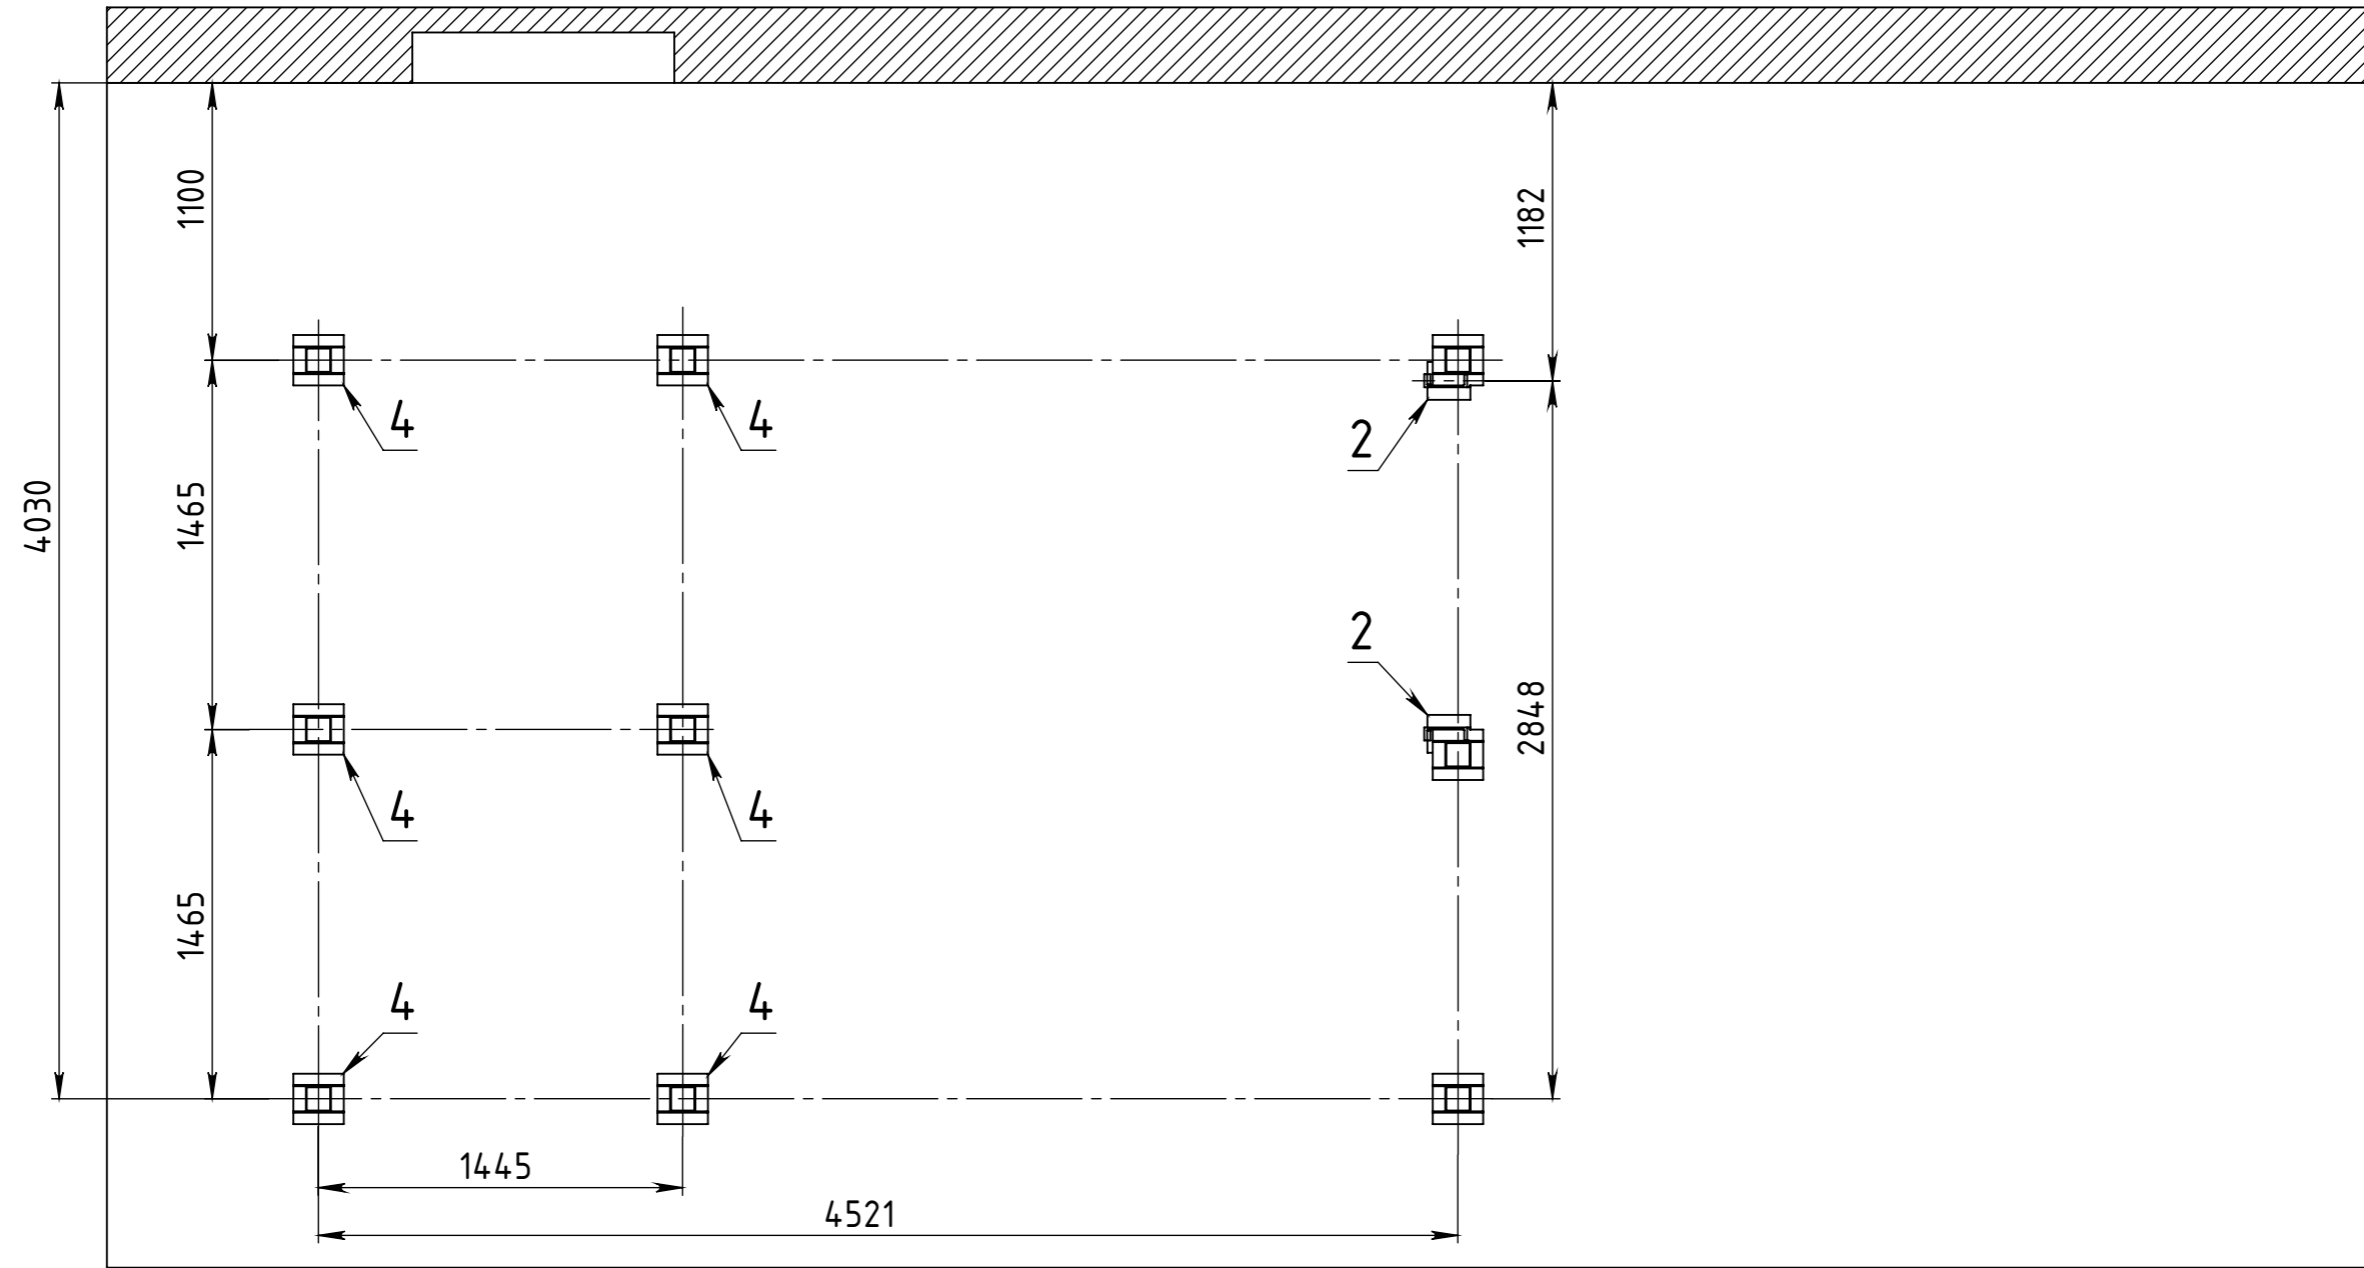

Инв. № подл.	Подп. и дата
Взам. инв. №	Инв. № дубл.
Подп. и дата	Подп. и дата

Изм.	Лист	№ докум.	Подп.	Дата

2Д90.ПЛ2.15721

Лестница  
эвакуационная

Лист  
5(5)