


Обмерный план

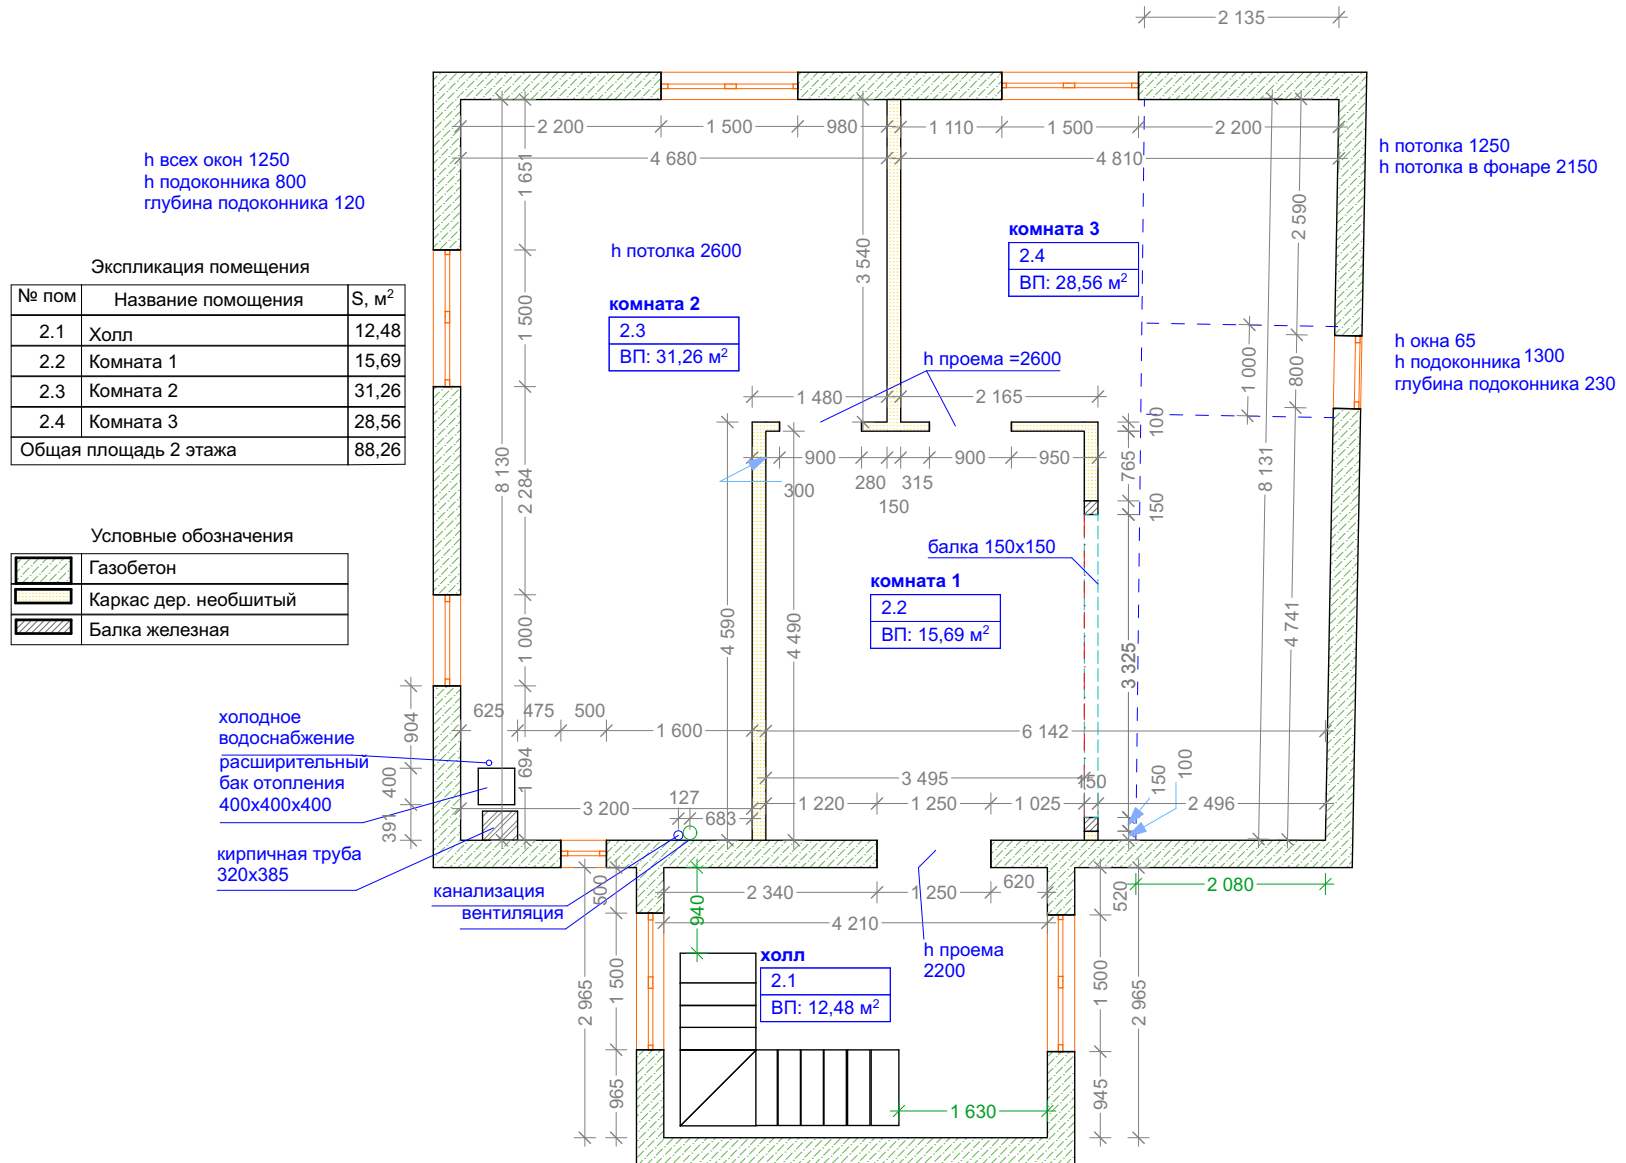

Экспликация помещения

№ пом	Название помещения	S, м ²
2.1	Холл	12,48
2.2	Комната 1	15,69
2.3	Комната 2	31,26
2.4	Комната 3	28,56
Общая площадь 2 этажа		88,26

Условные обозначения

	Газобетон
	Каркас дер. необшитый
	Балка железная