



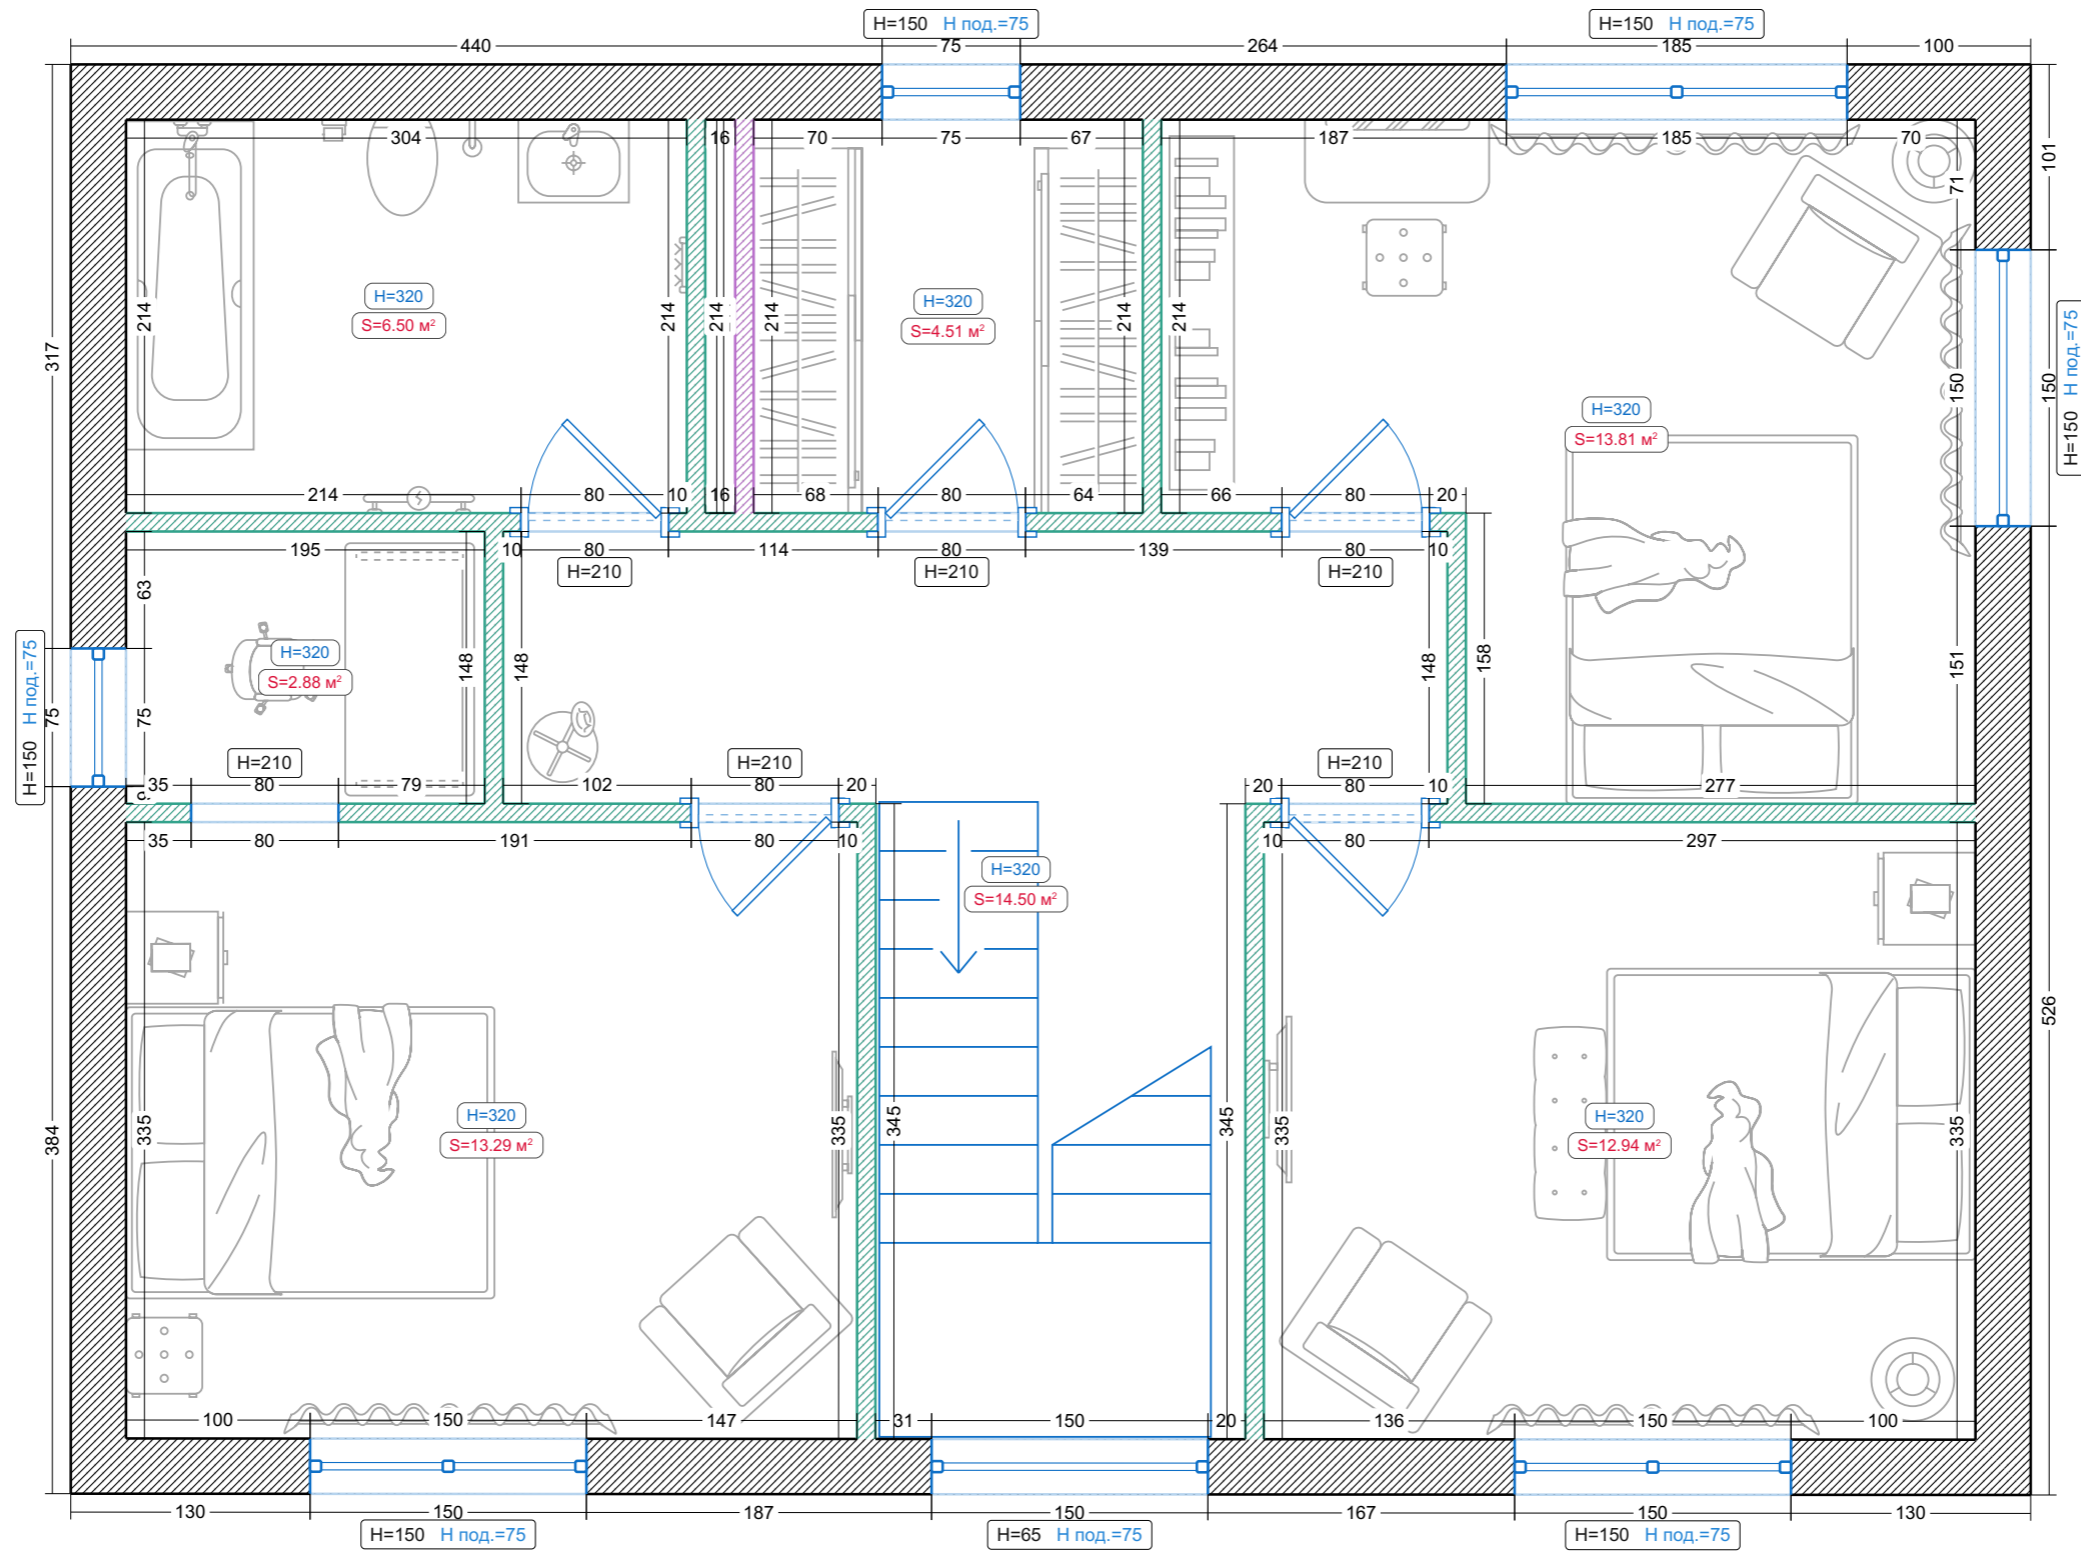
# Исходный план

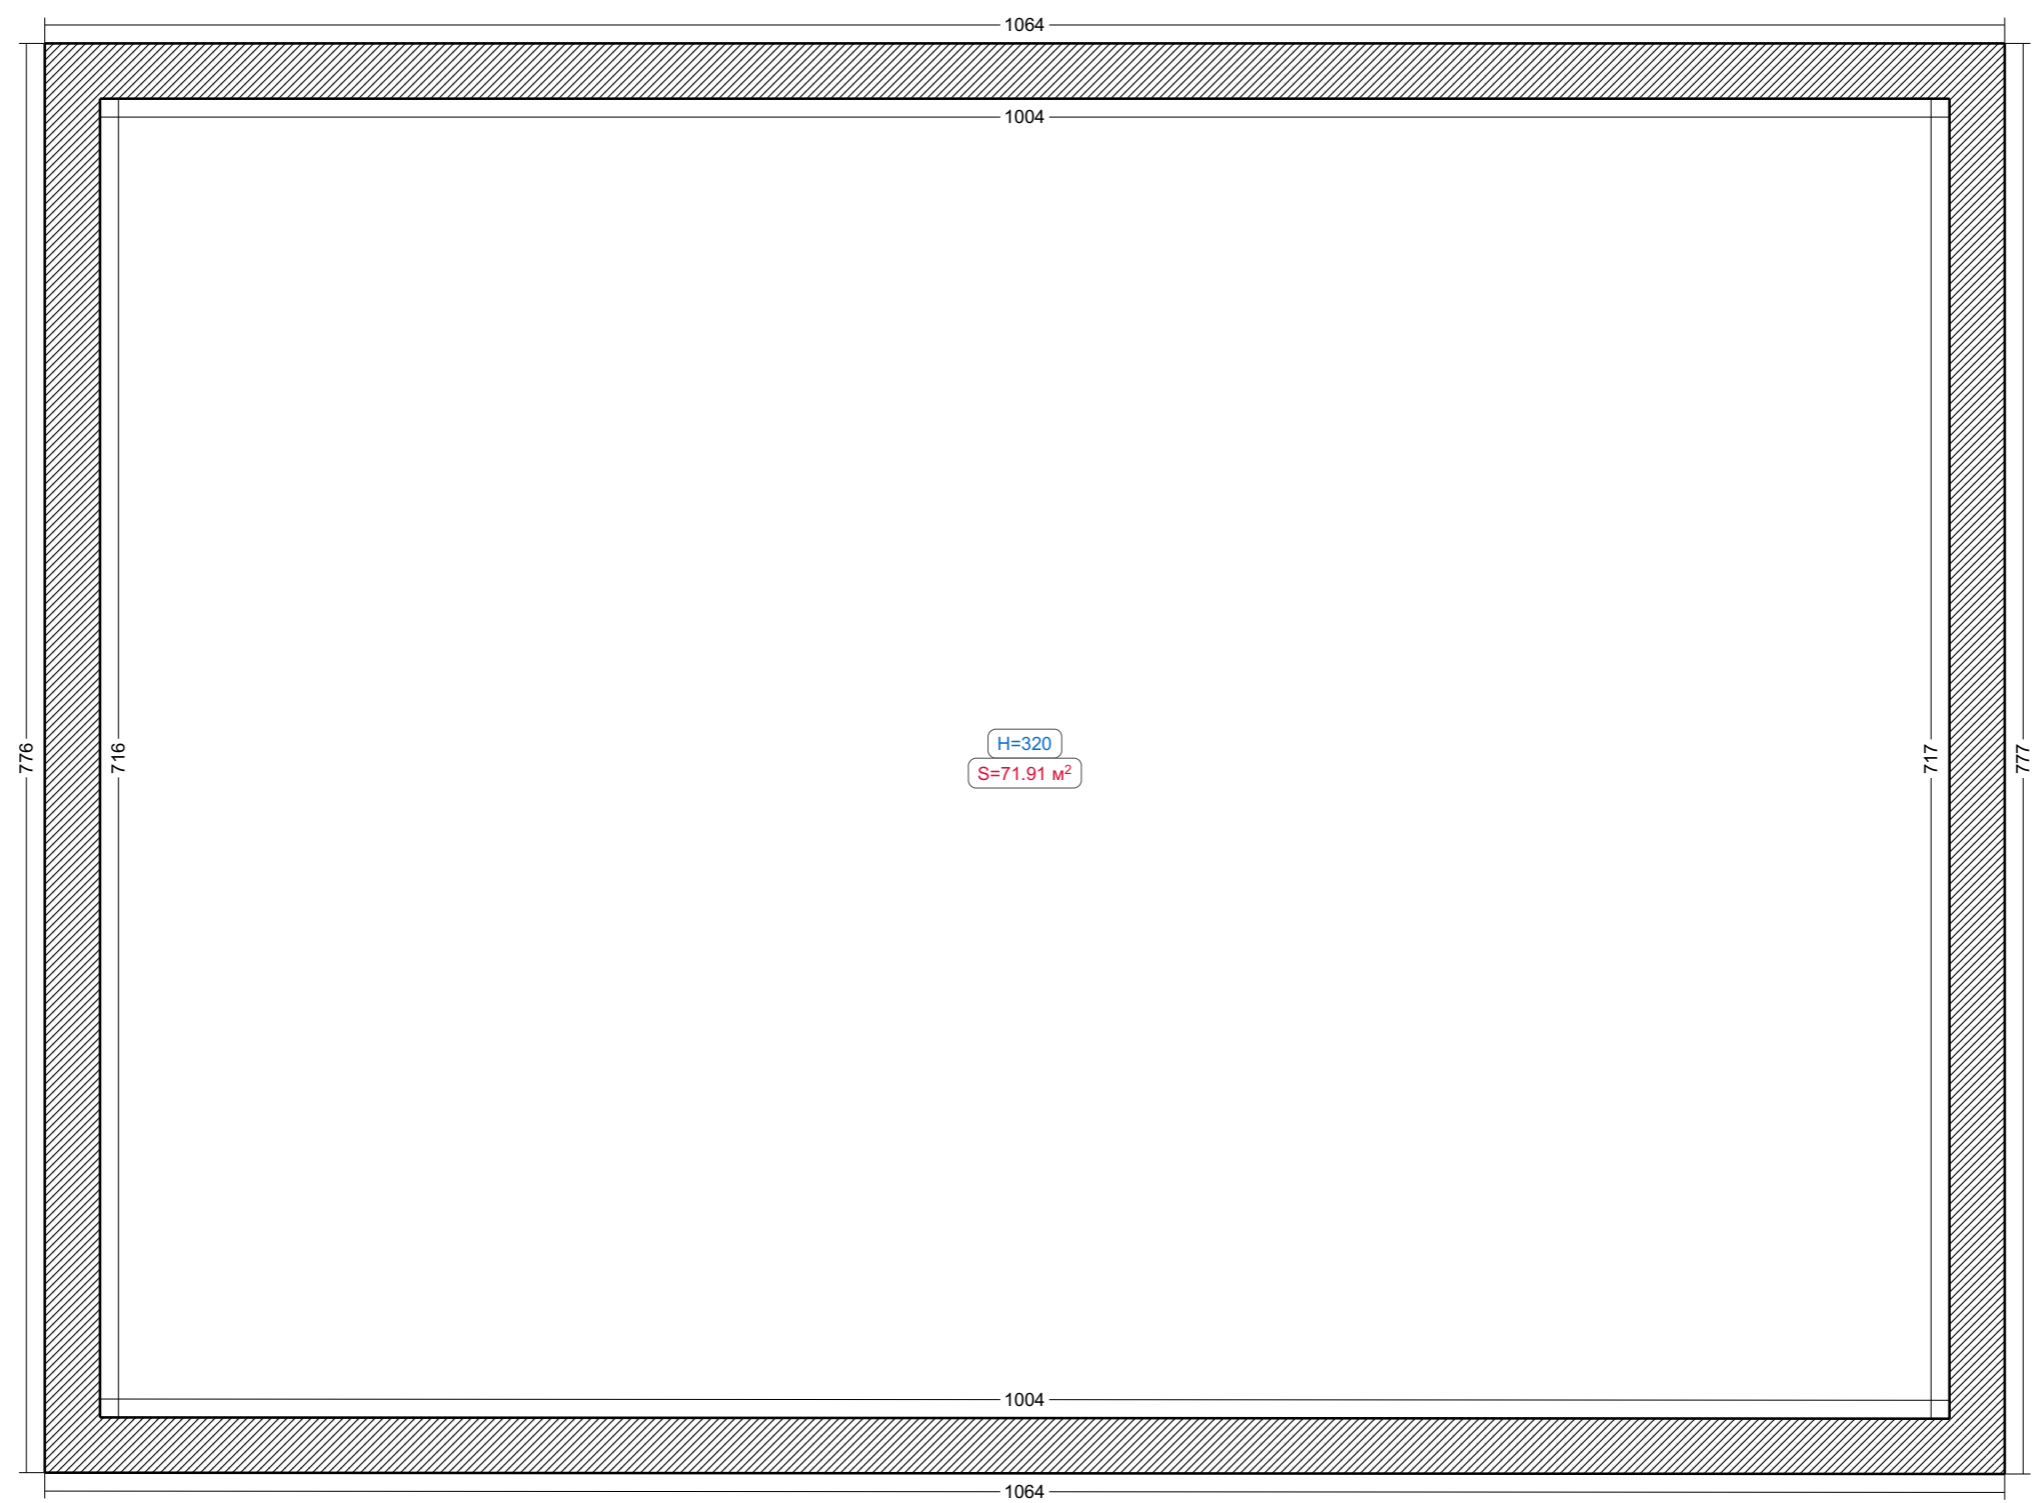


Условные обозначения:

 Существующая стена


# Перегородки




Условные обозначения:

 Перегородка из пеноблоков


 Перегородка из ГКЛ

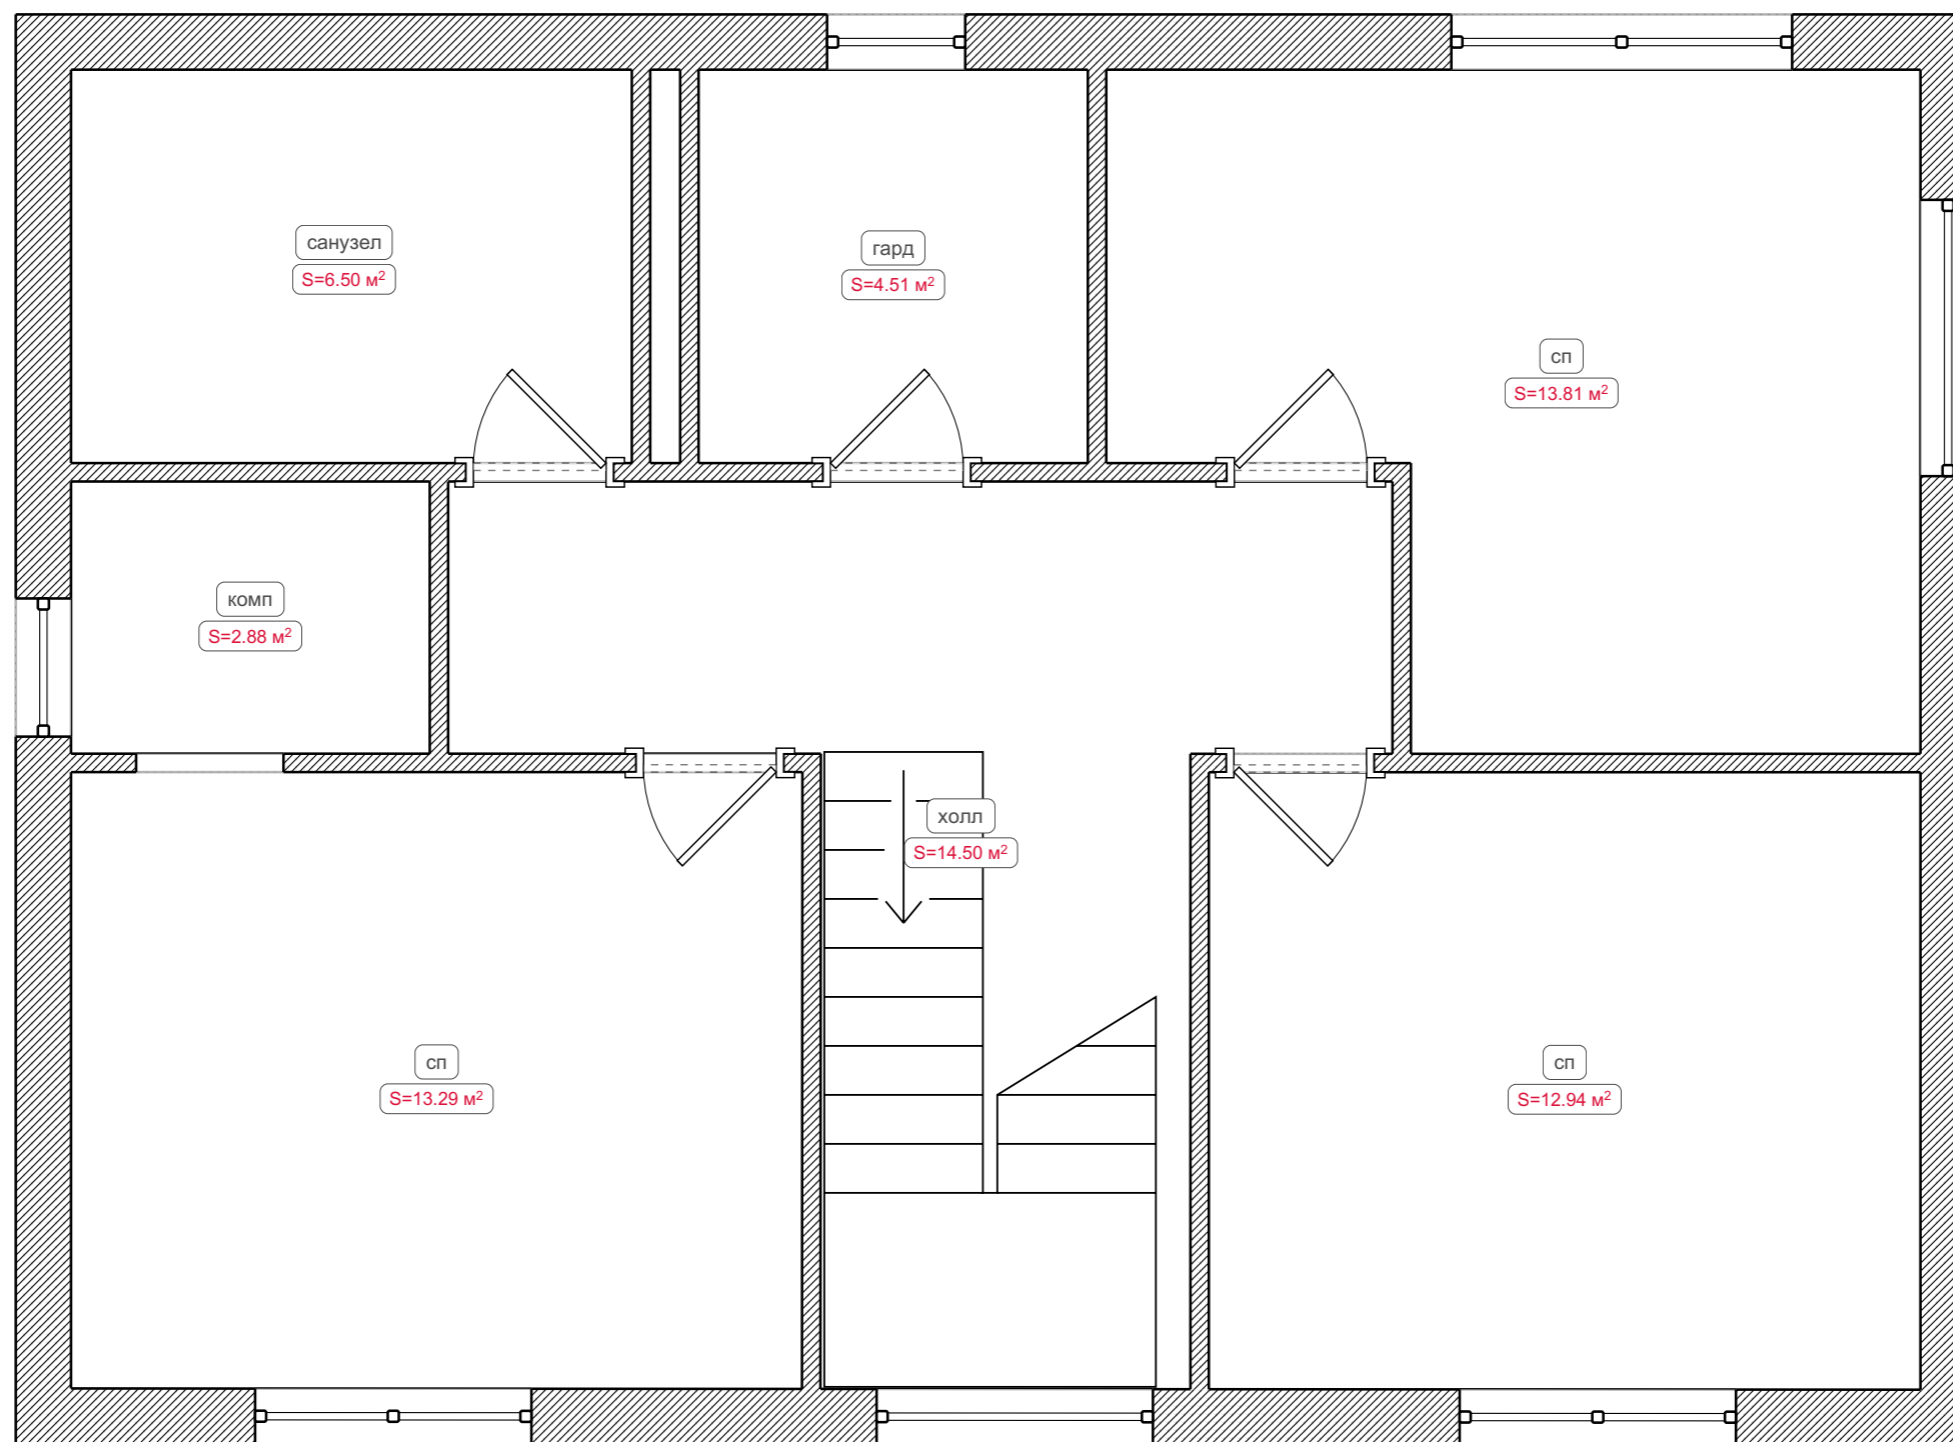


# Радиаторы

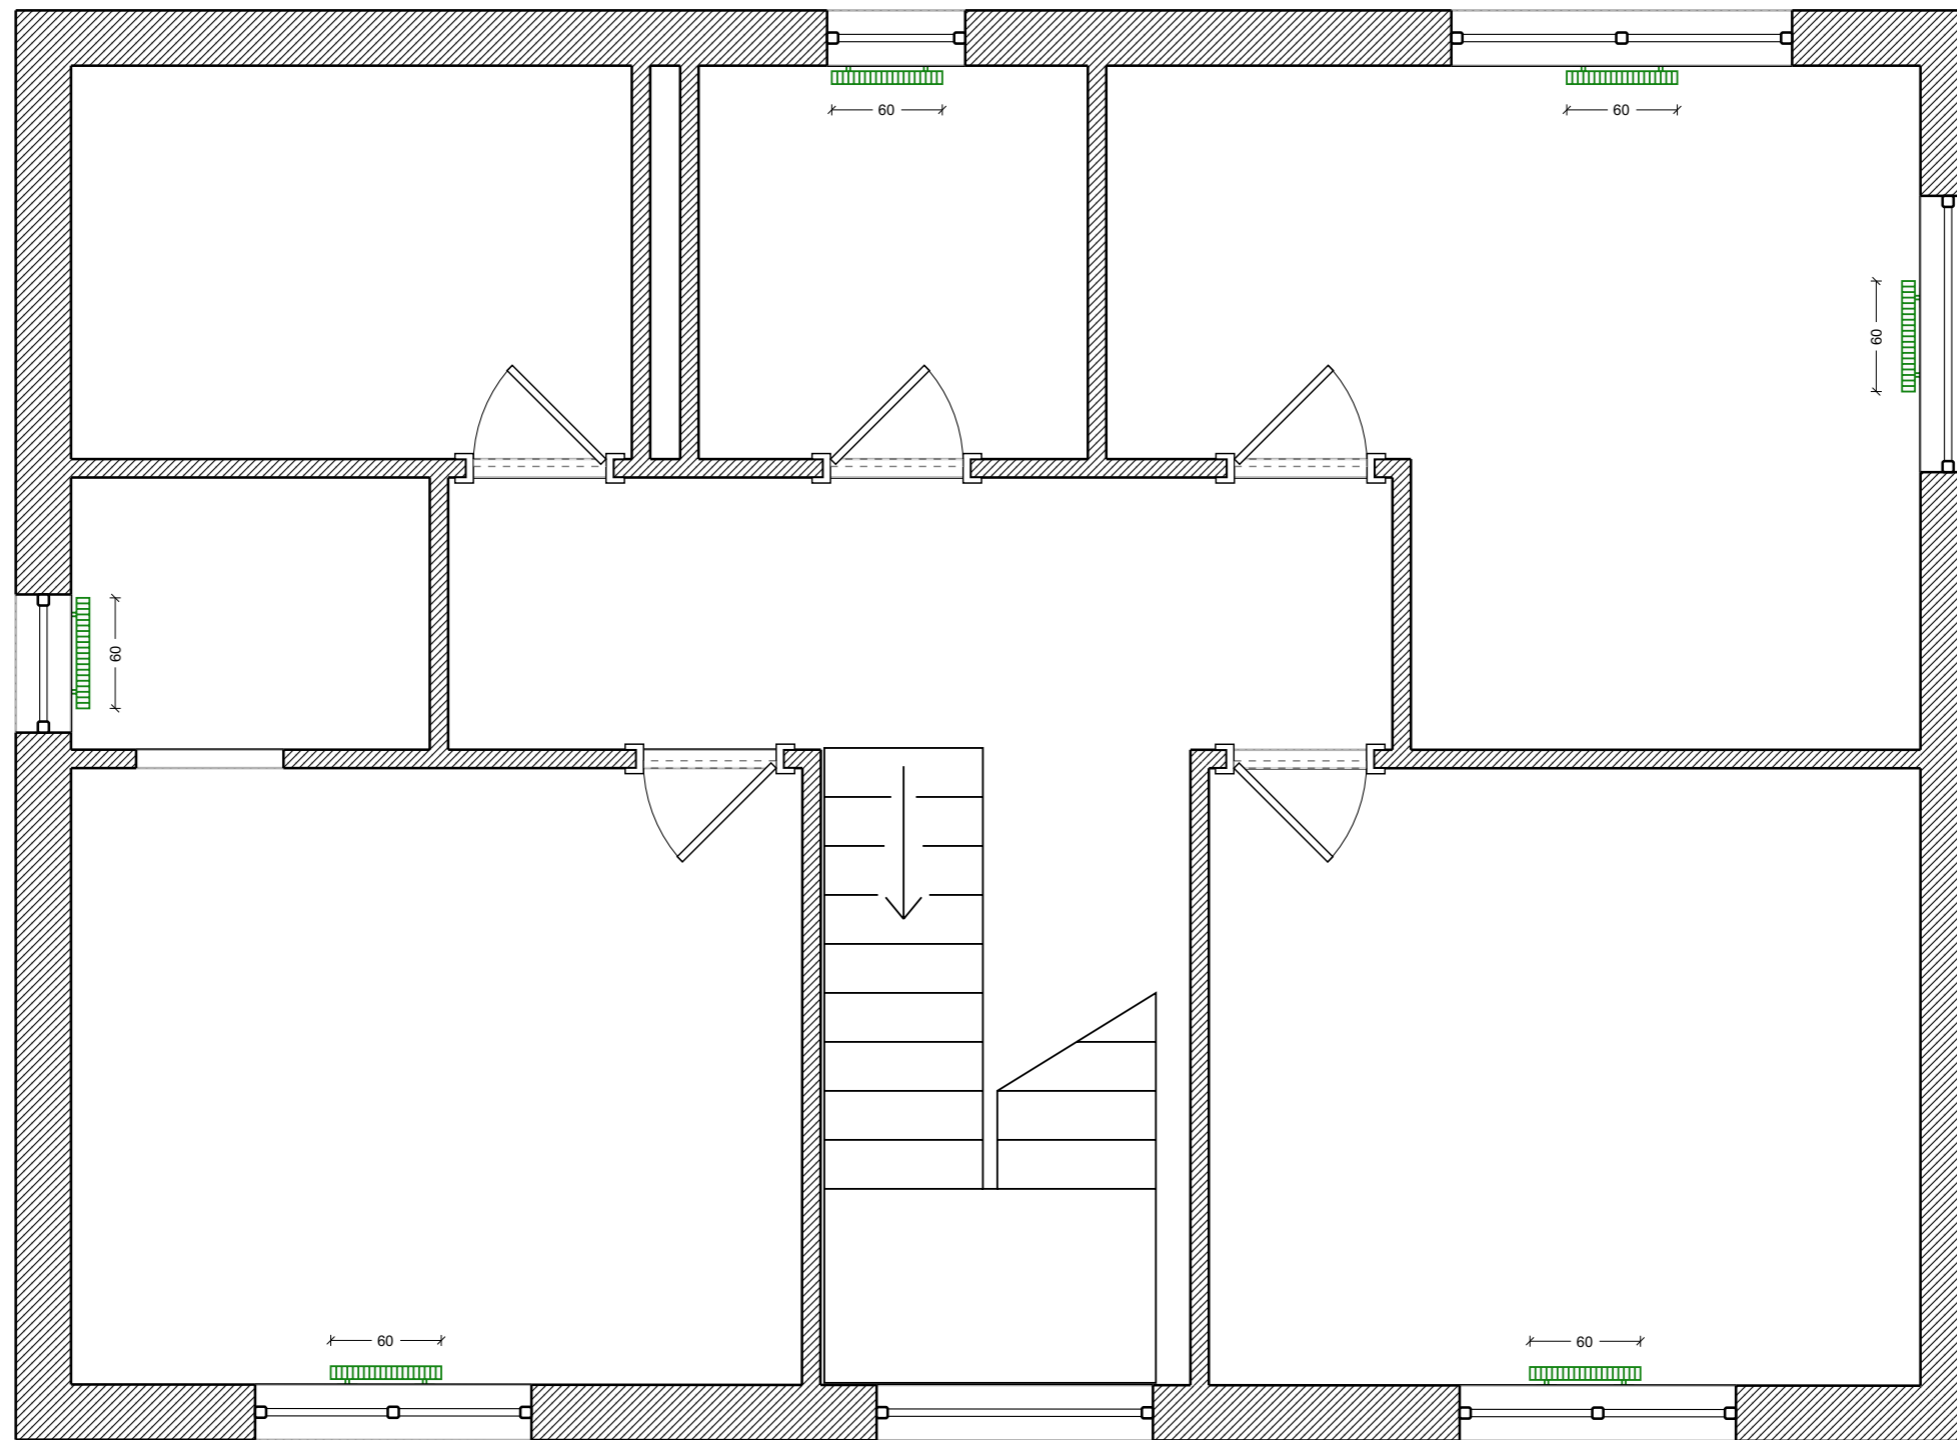

Условные обозначения:


 Радиатор стальной



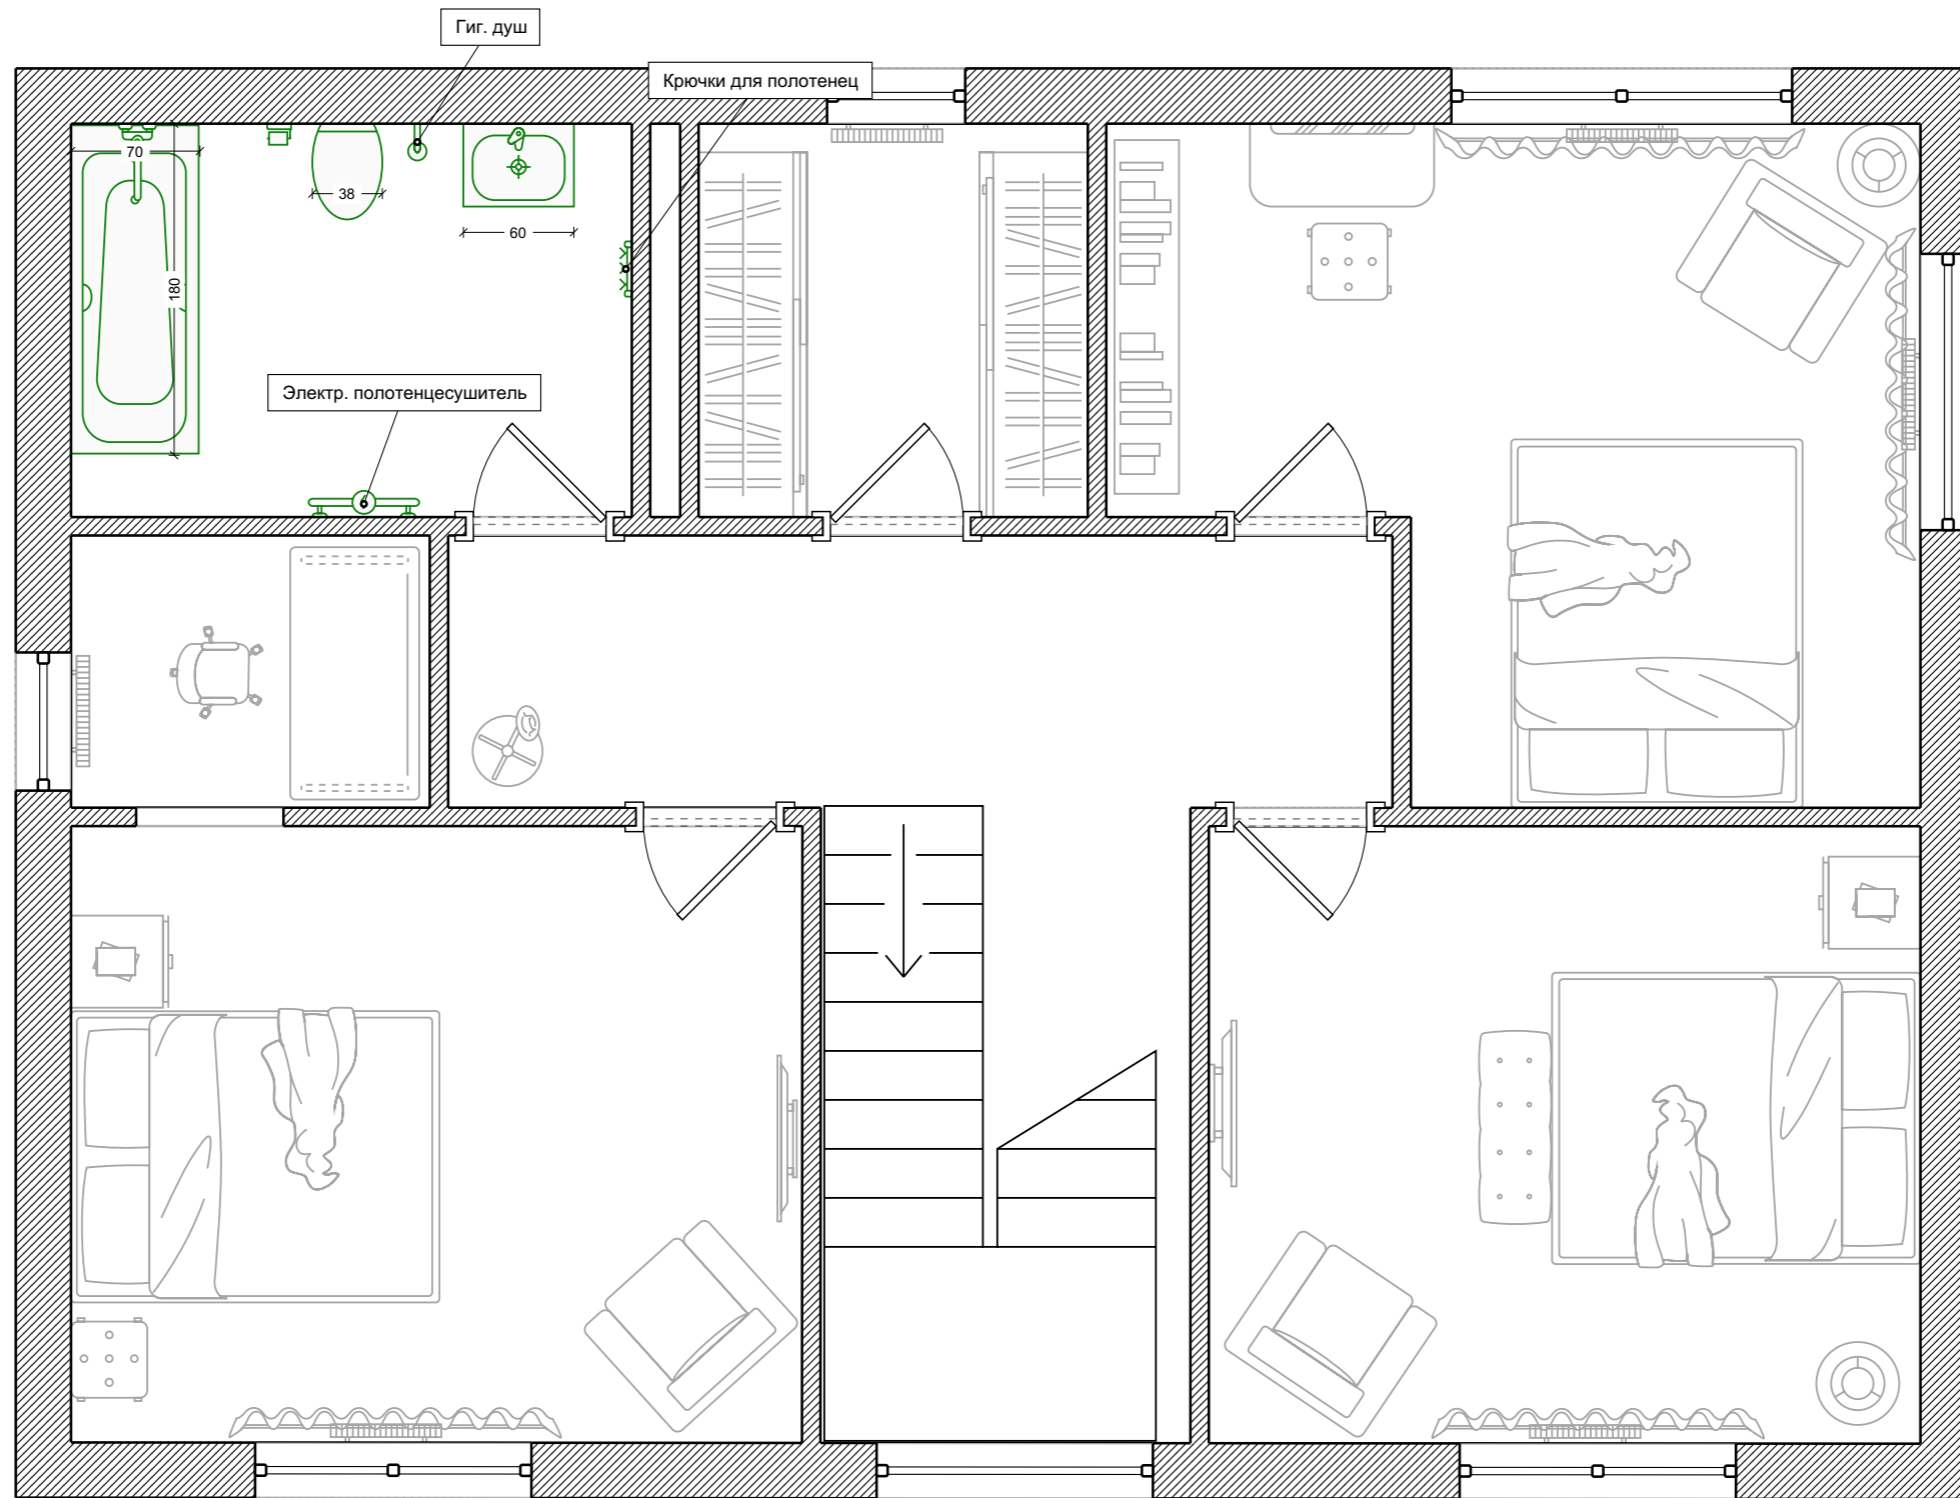



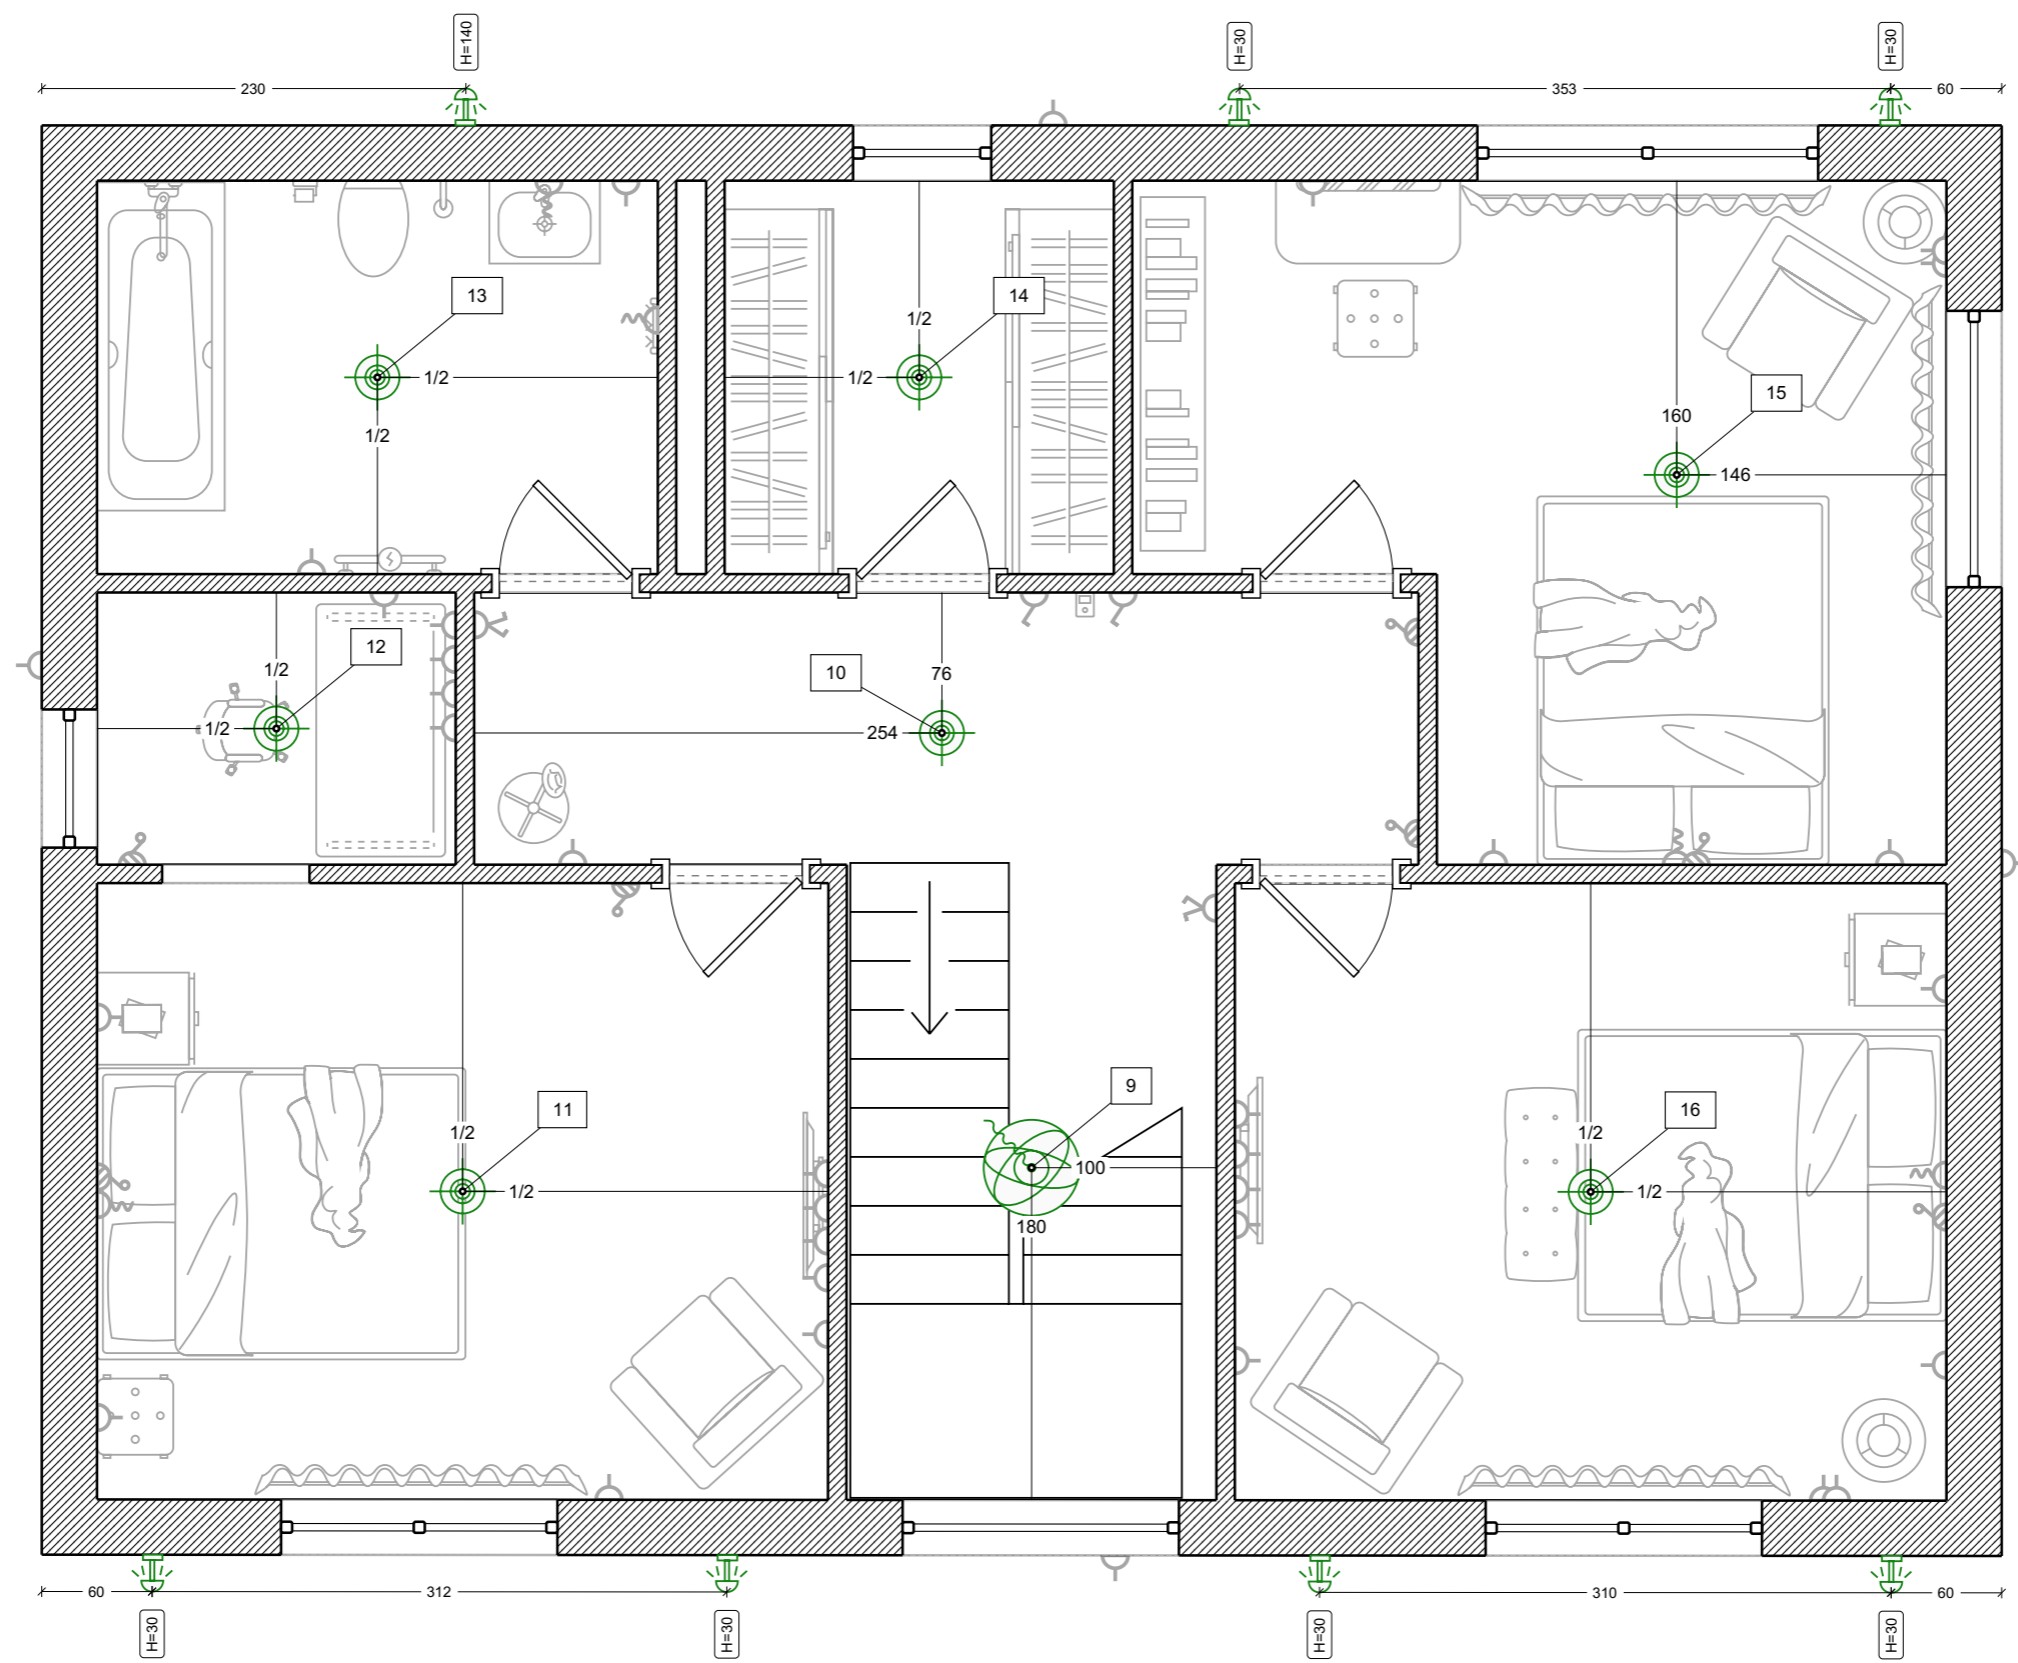


# Освещение




Условные обозначения:




-  Потолочный светильник
-  Подвесная люстра
-  Светильник светодиодный

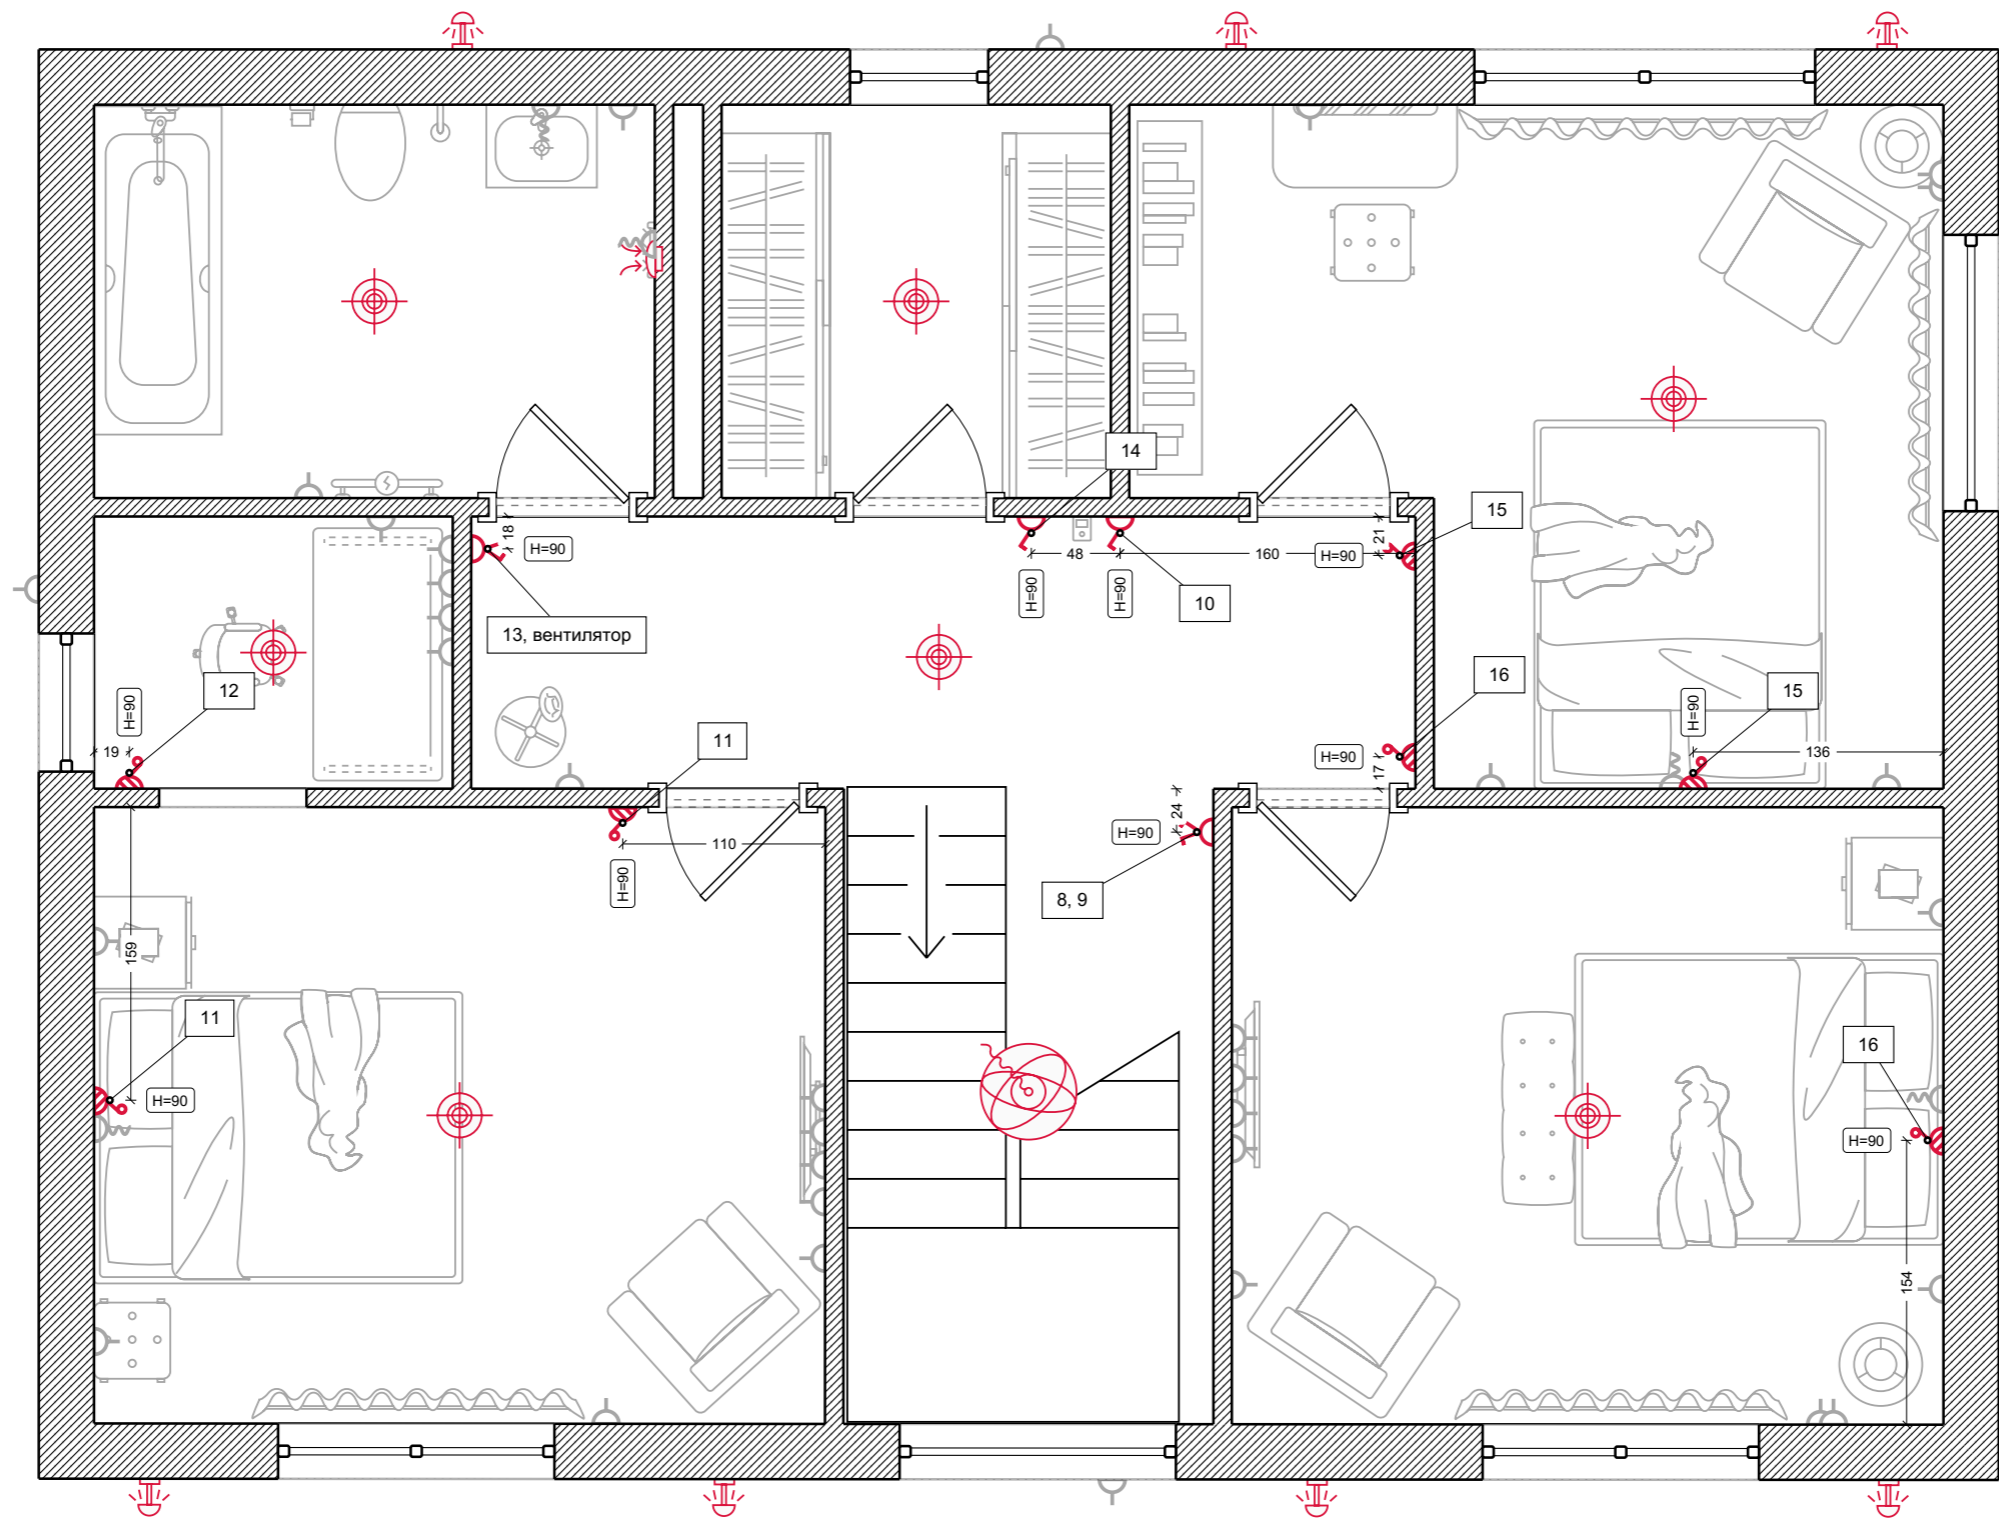

# Выключатели




Условные обозначения:

-  1-клавишный выключатель
-  2-клавишный выключатель
-  1-кл. проходной выкл.


# Кондиционеры




Условные обозначения:

 Внутр. блок сплит-системы


# Вентиляция

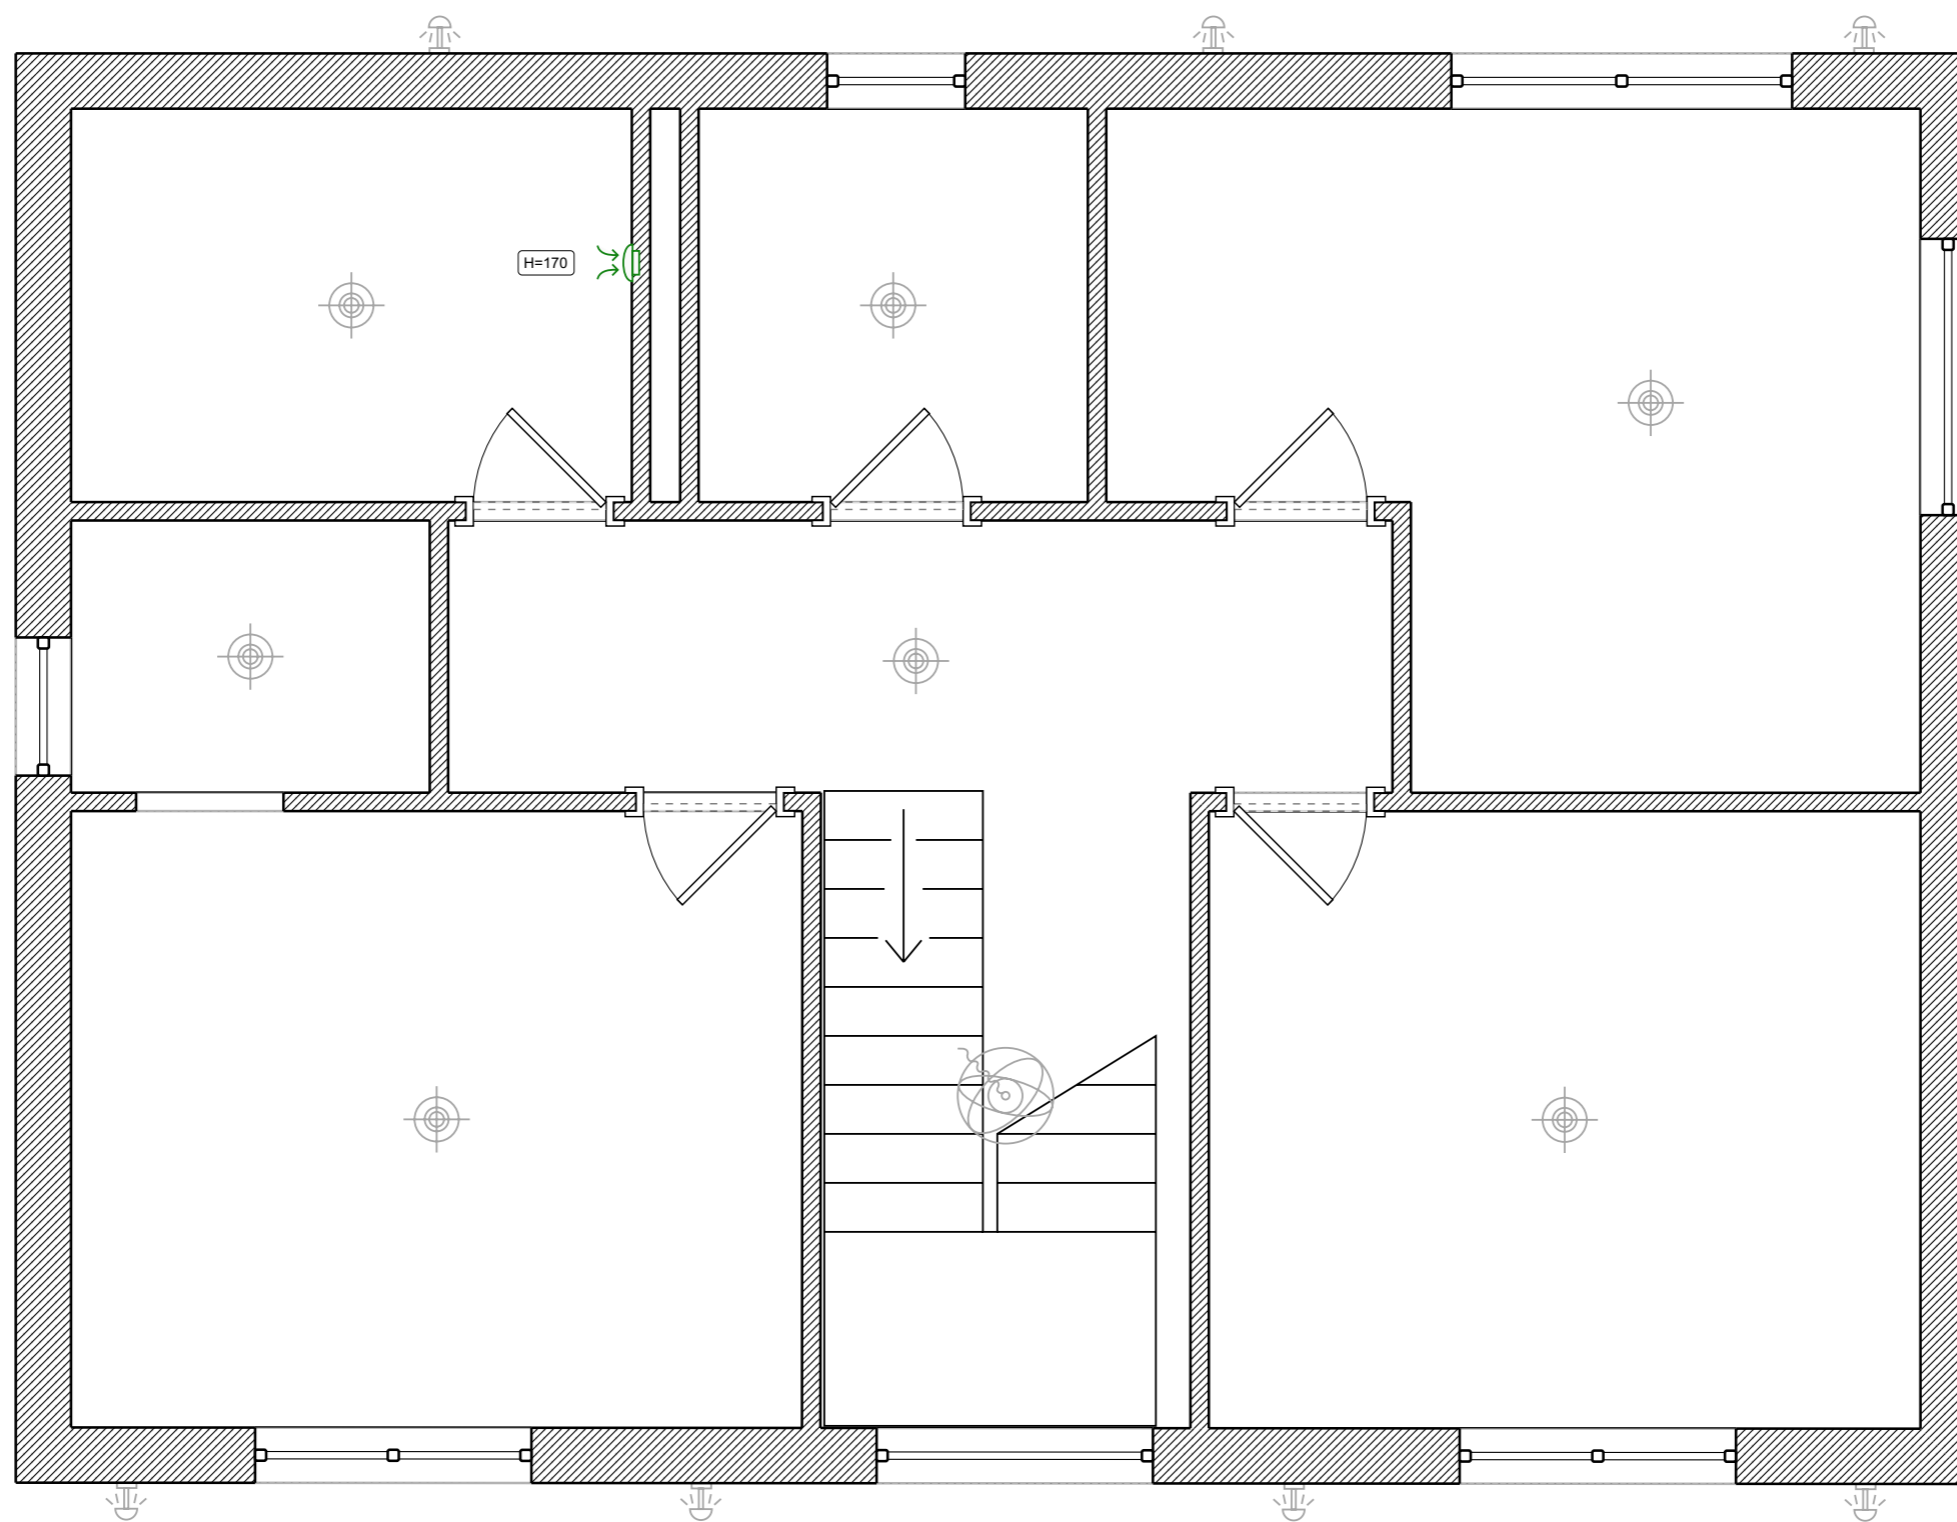


Условные обозначения:


 Вентилятор настенный

# Безопасность

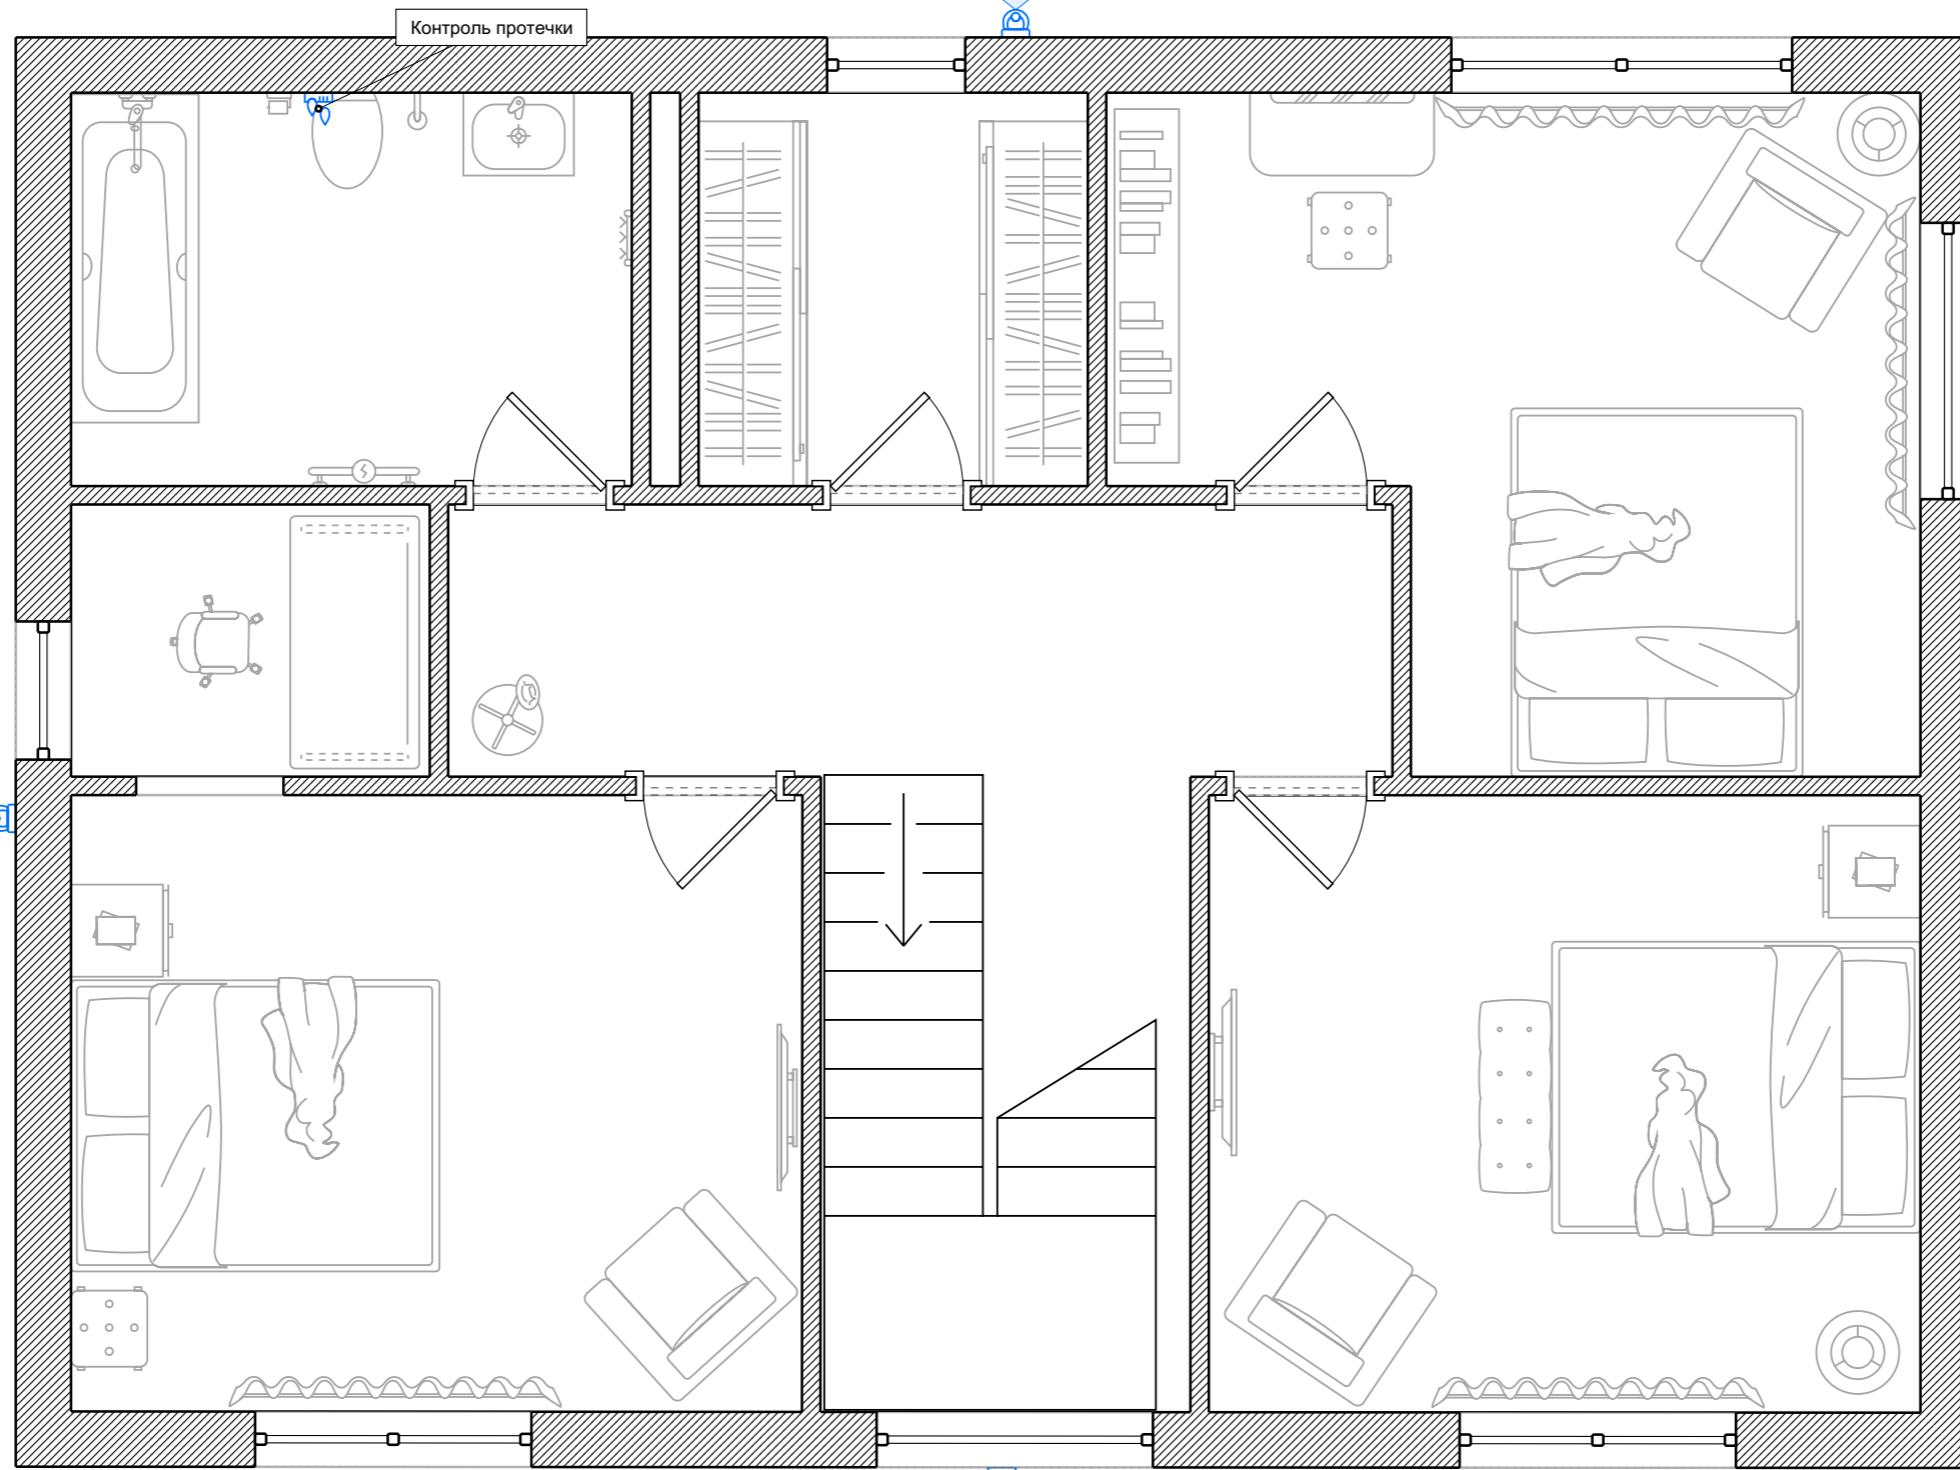


Условные обозначения:

 Камера купольная

 Панель контроля протечки

# Гидроизоляция

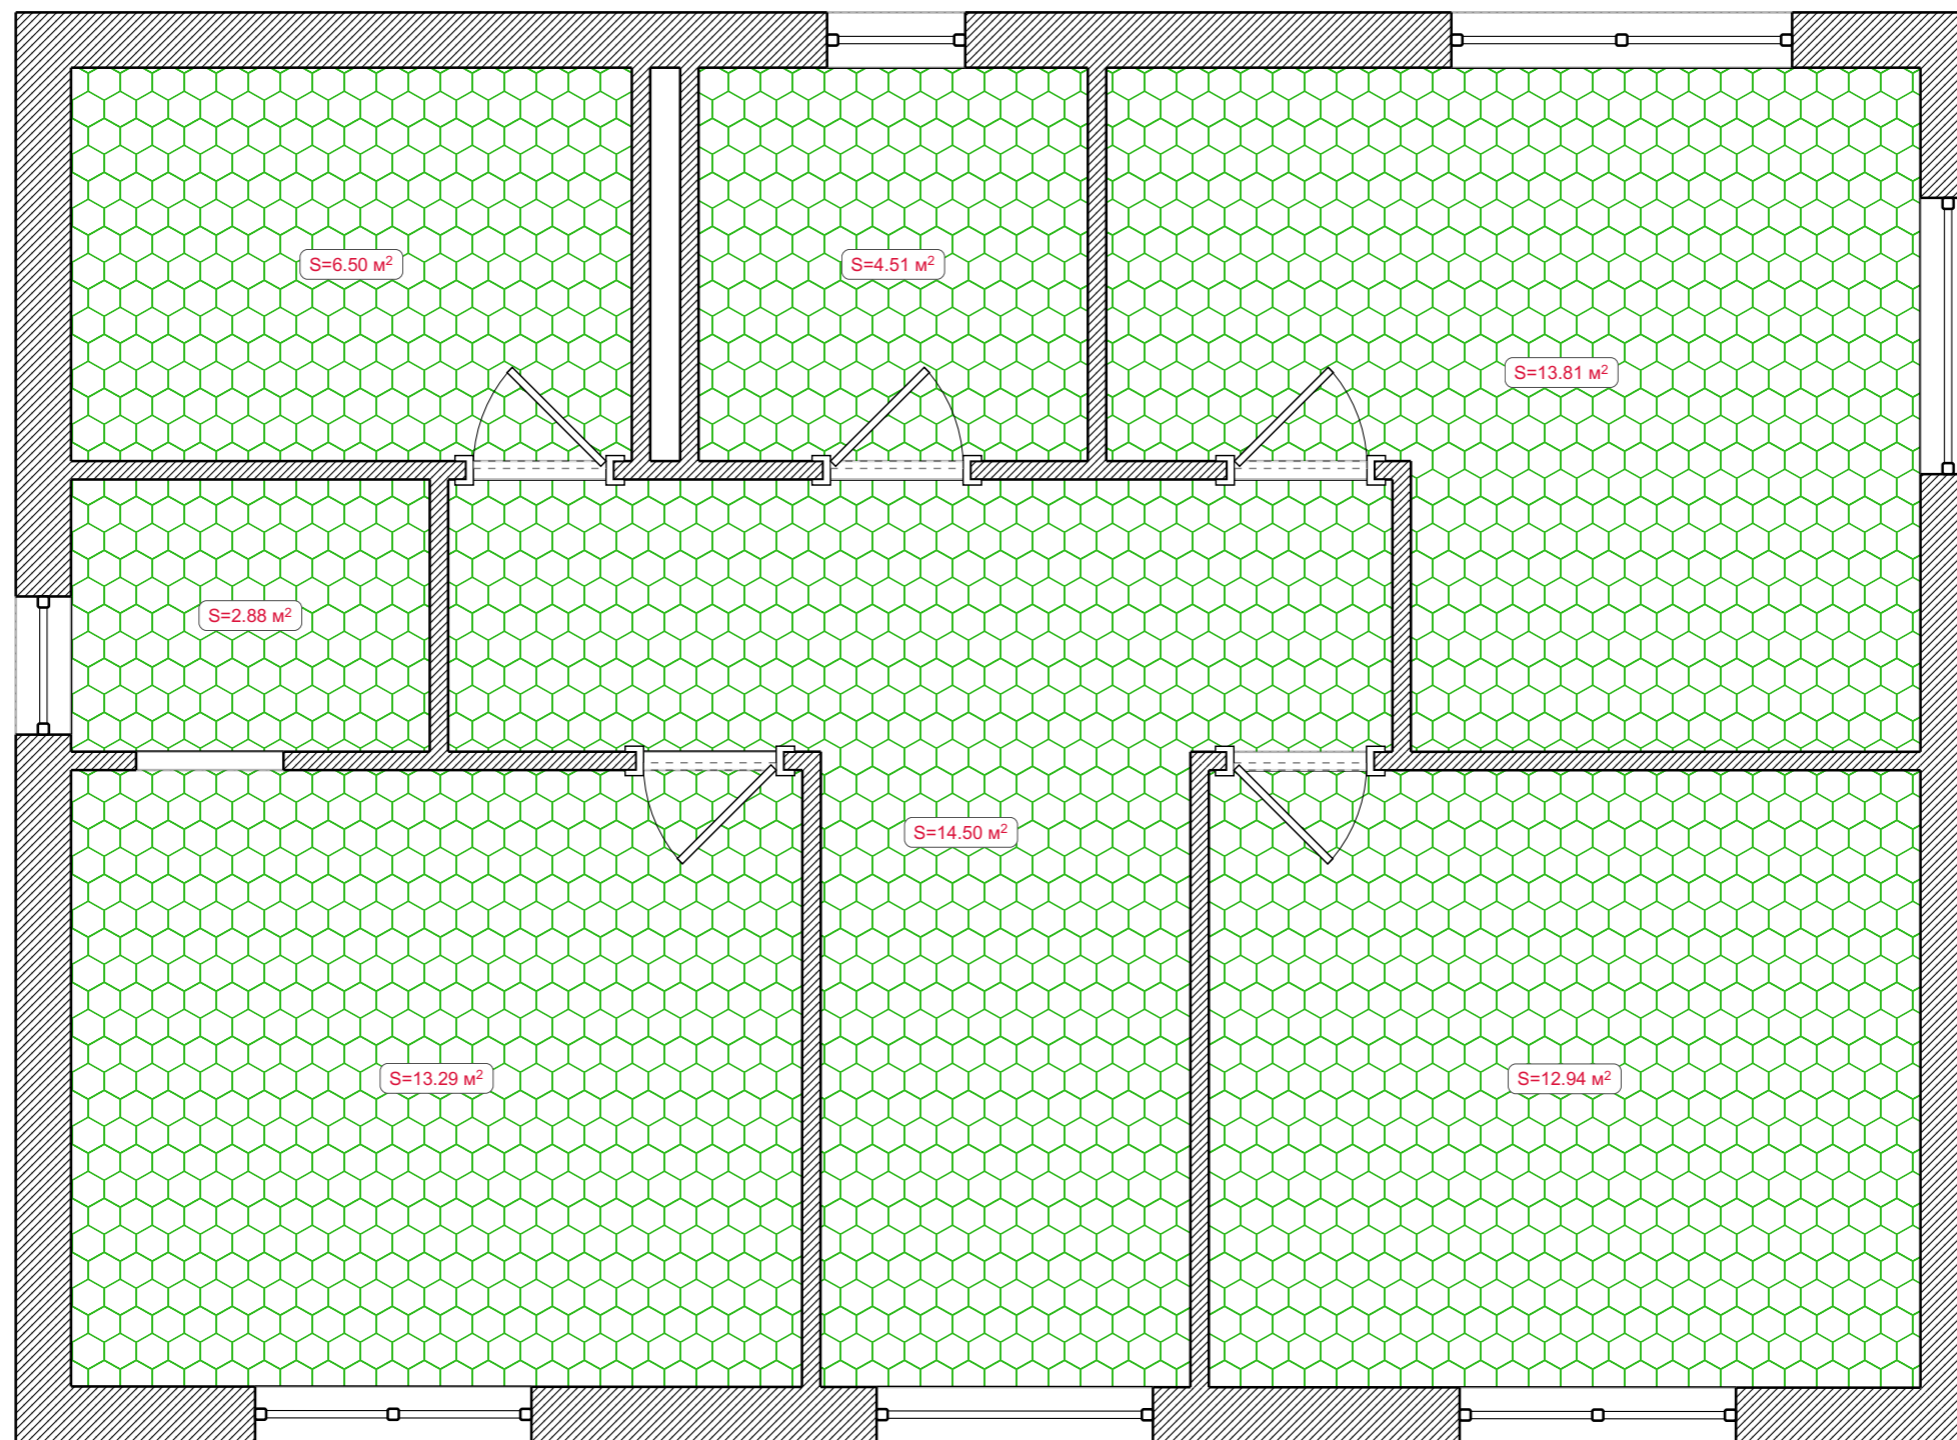


Условные обозначения:



Рулонная гидроизоляция


# Штукатурка

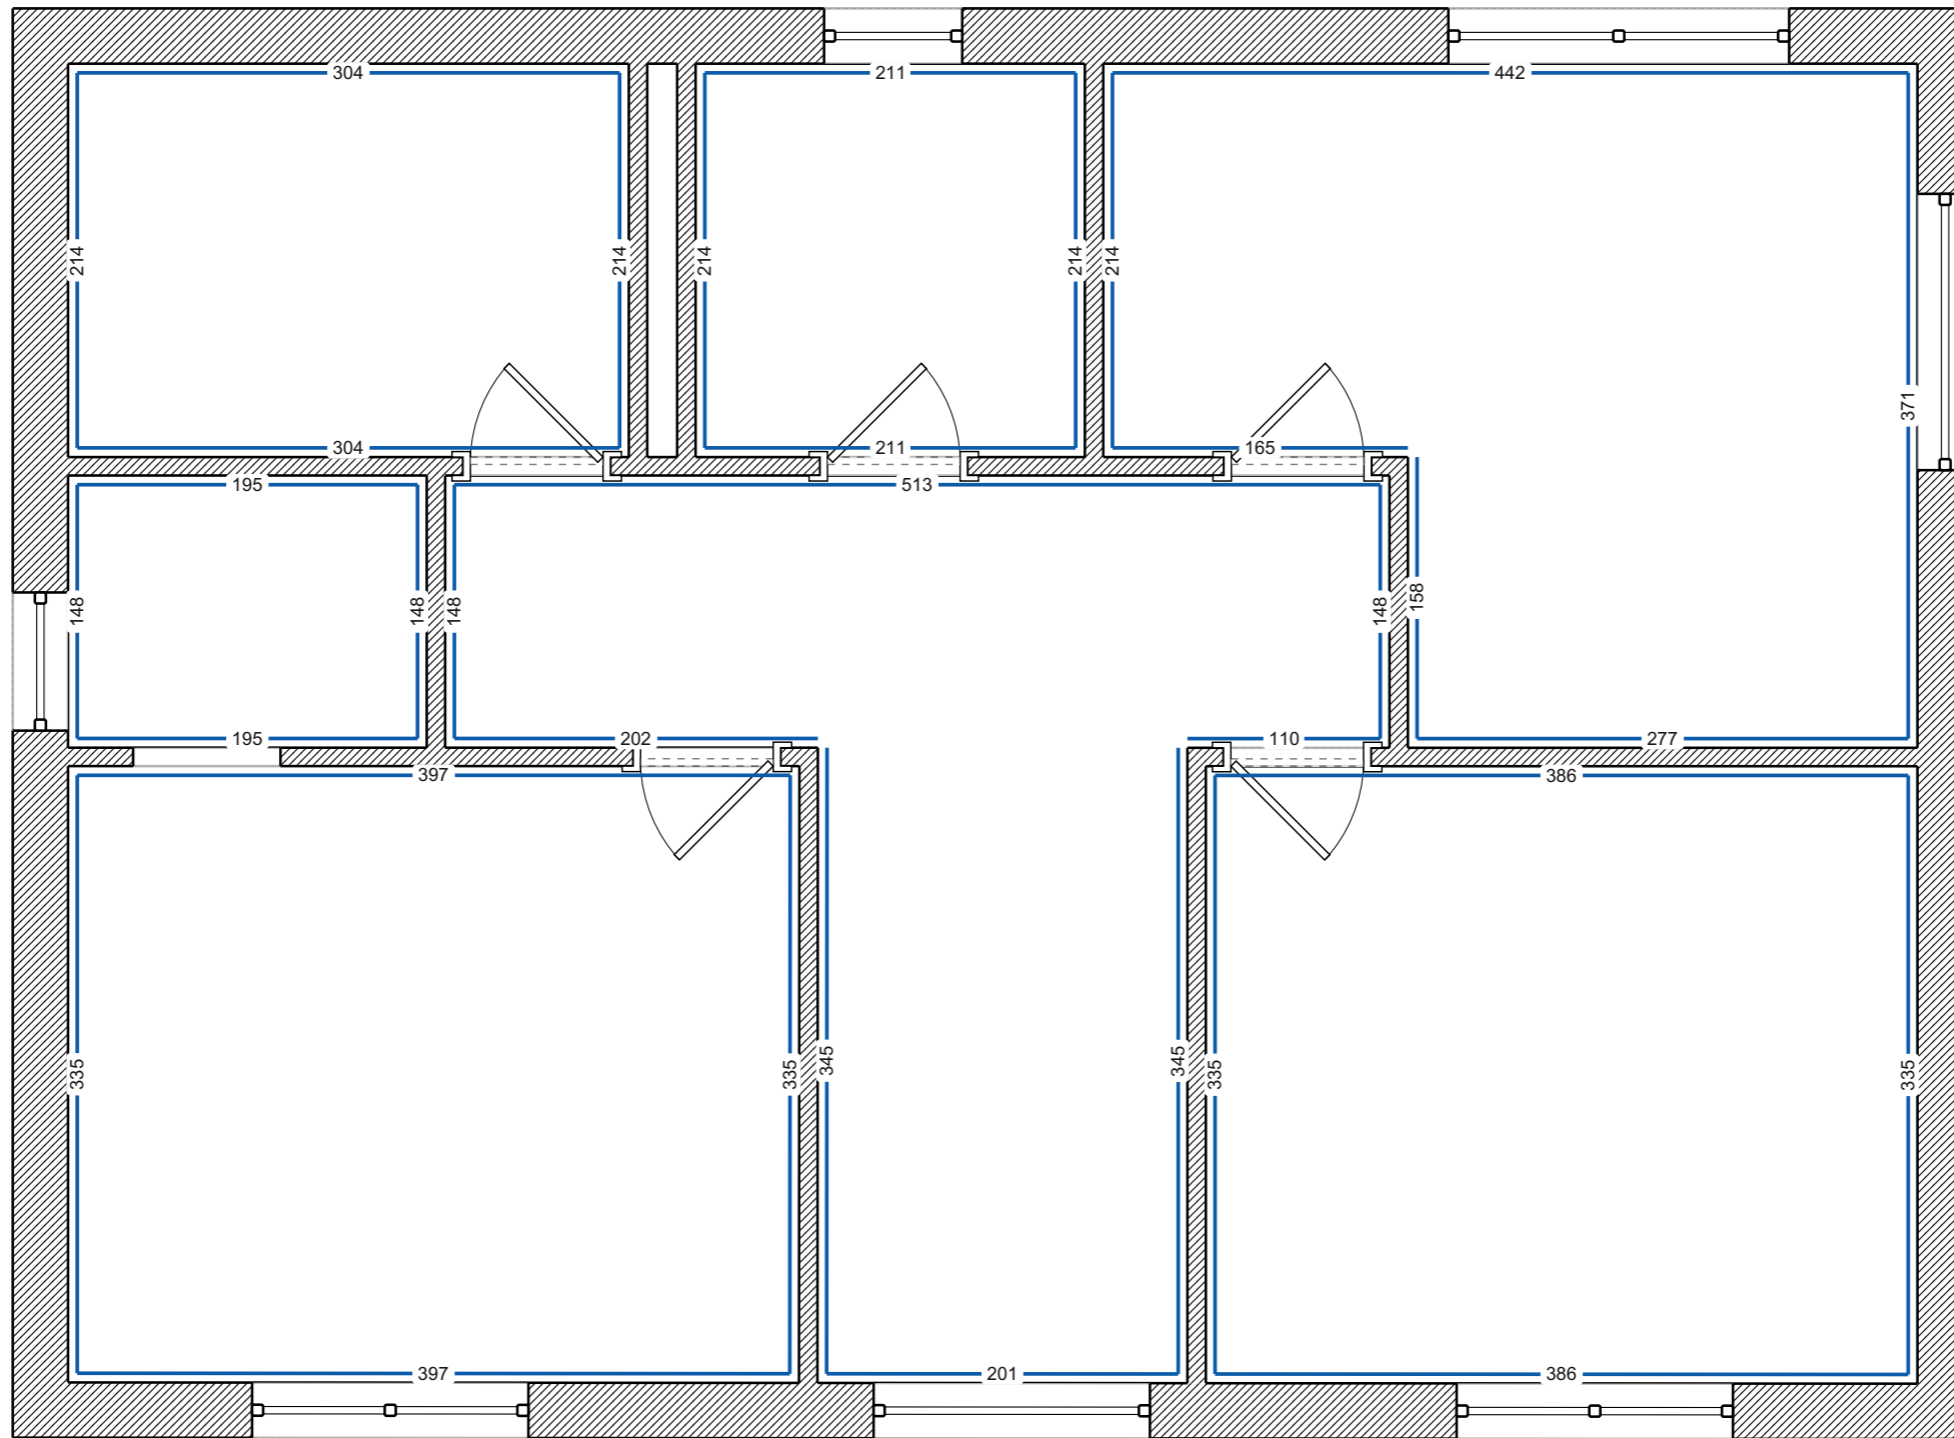


Условные обозначения:

— Штукатурка стен по маякам

# Стяжка

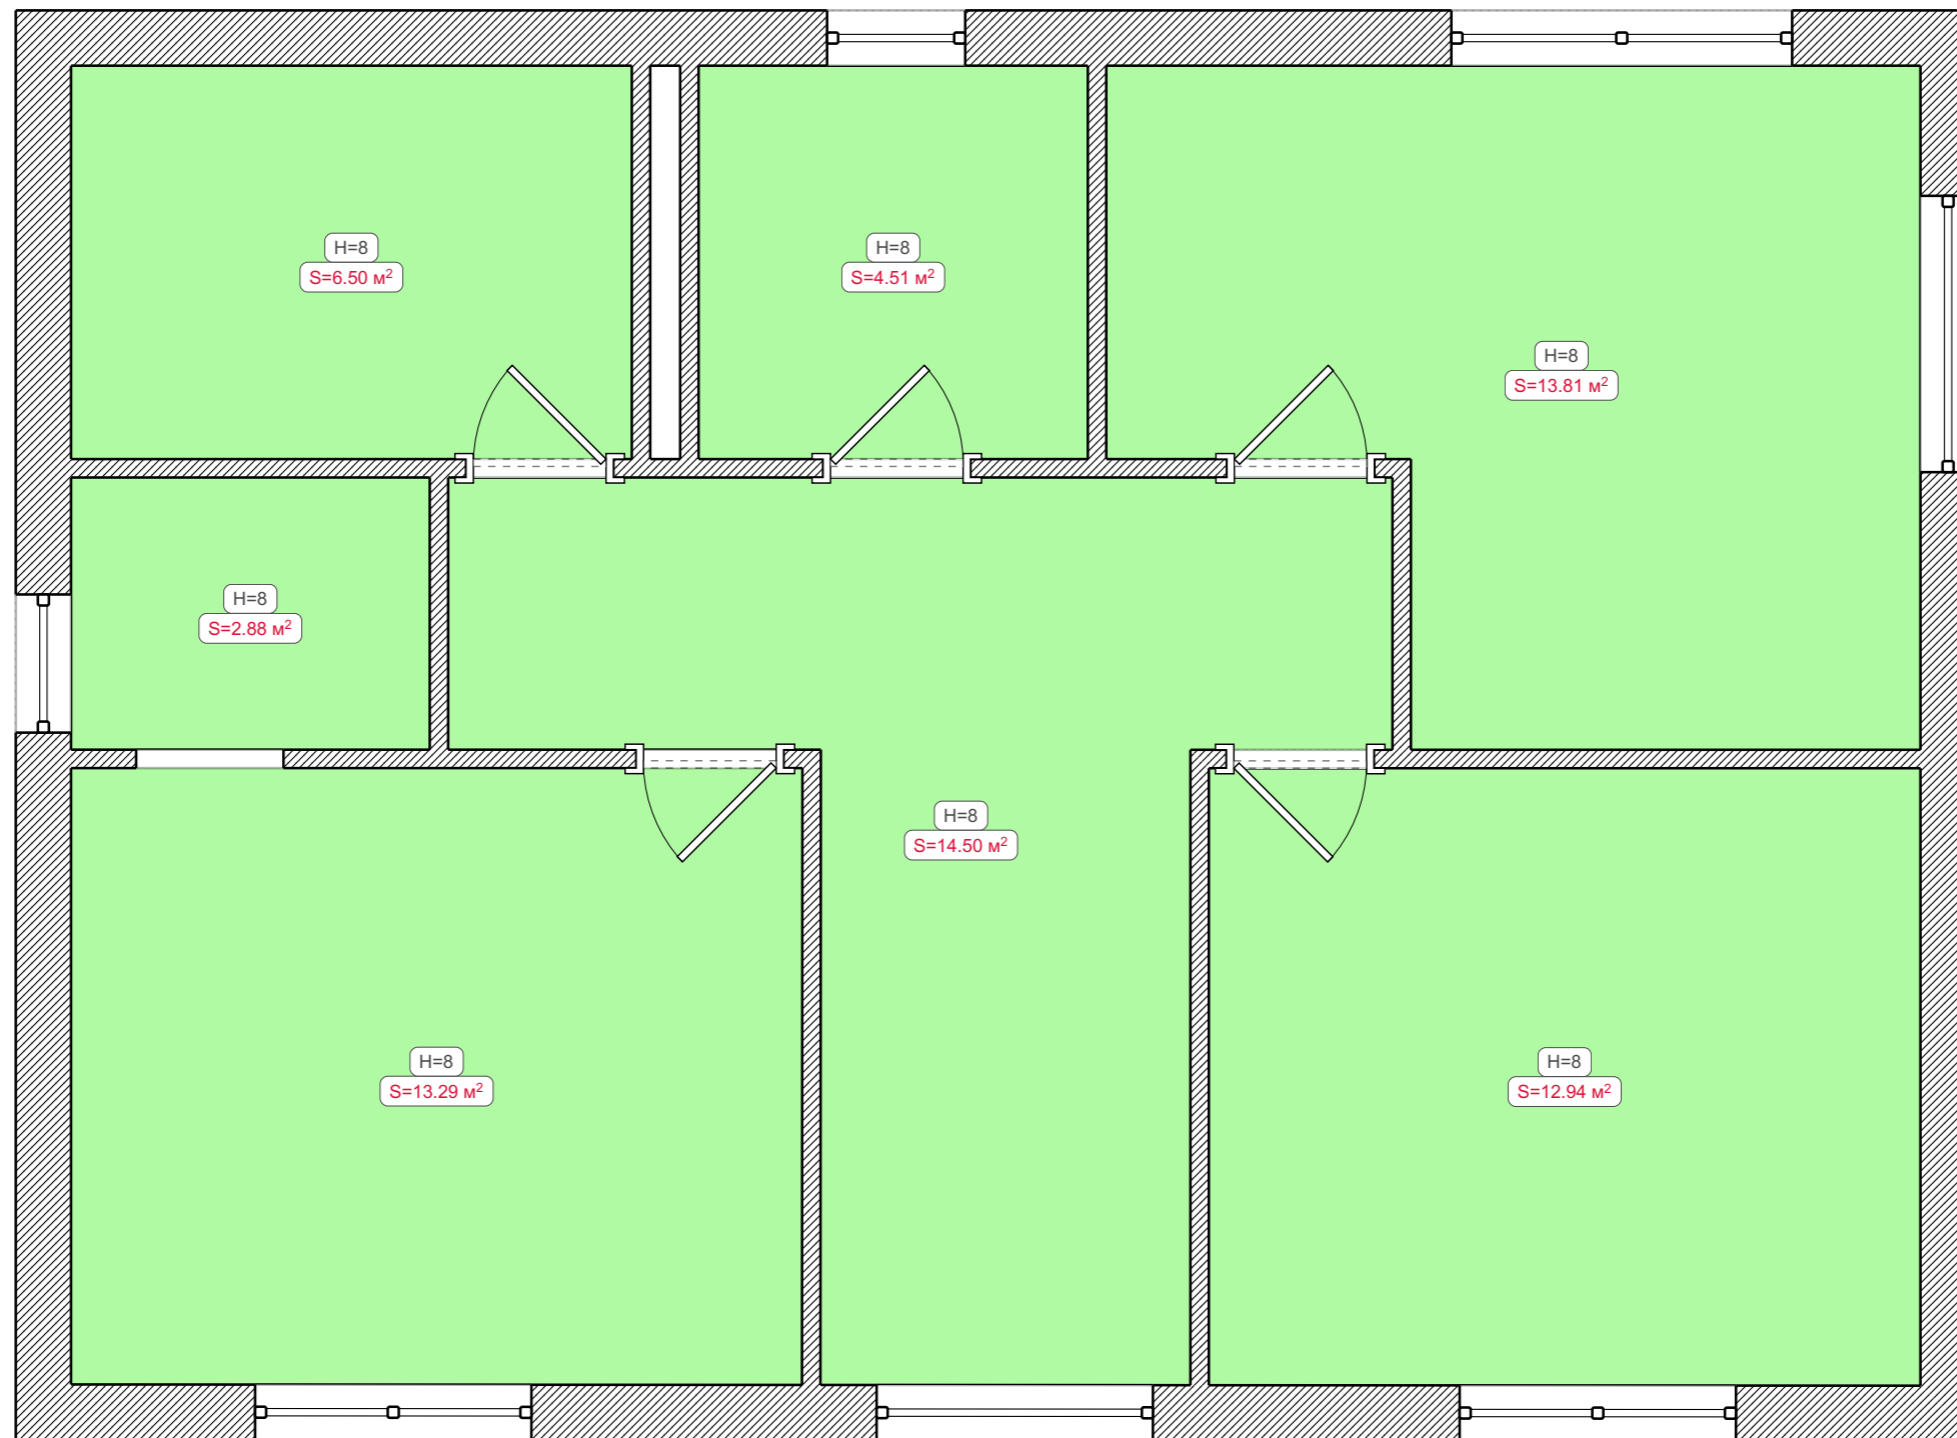

Условные обозначения:

 Полусухая стяжка