


Согласовано		
Взам. инв. №		
Подп. и дата		
Инв. № подл.		

План системы кондиционирования воздуха

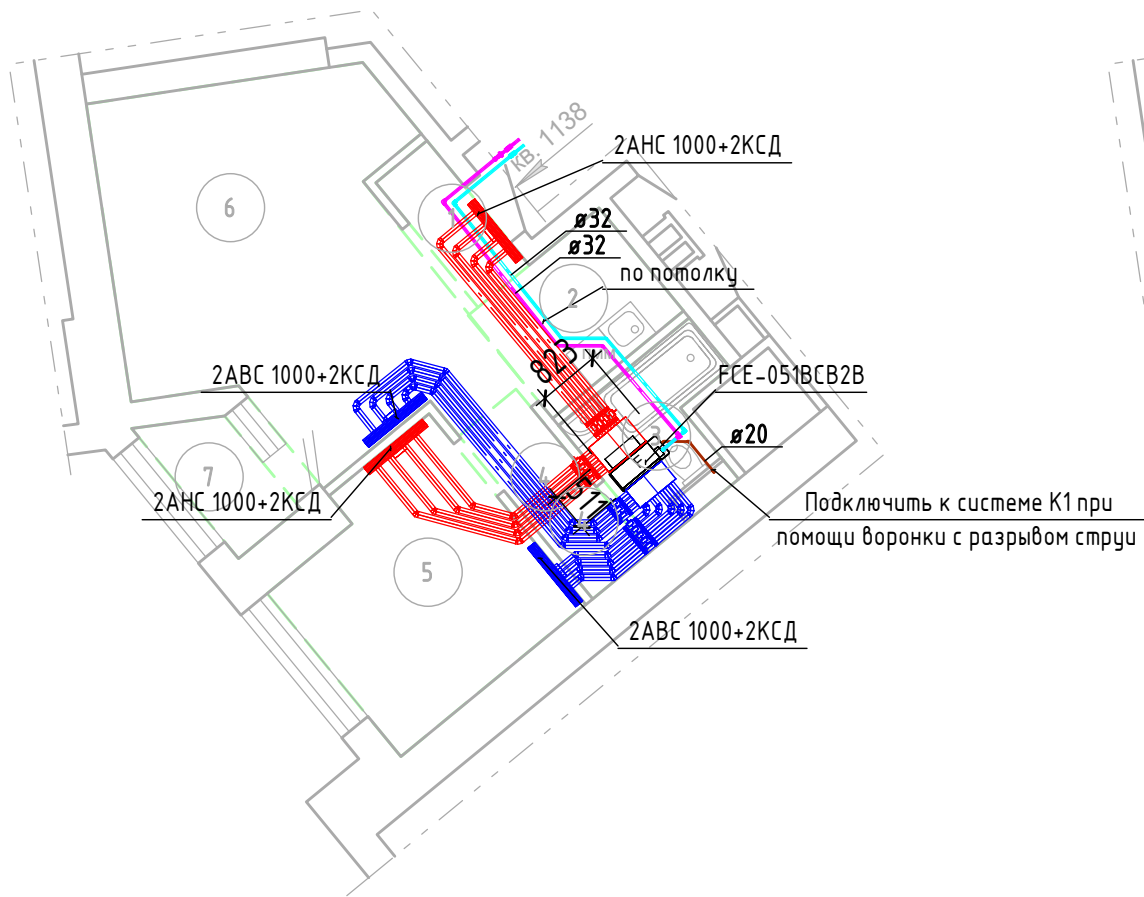

План системы вентиляции


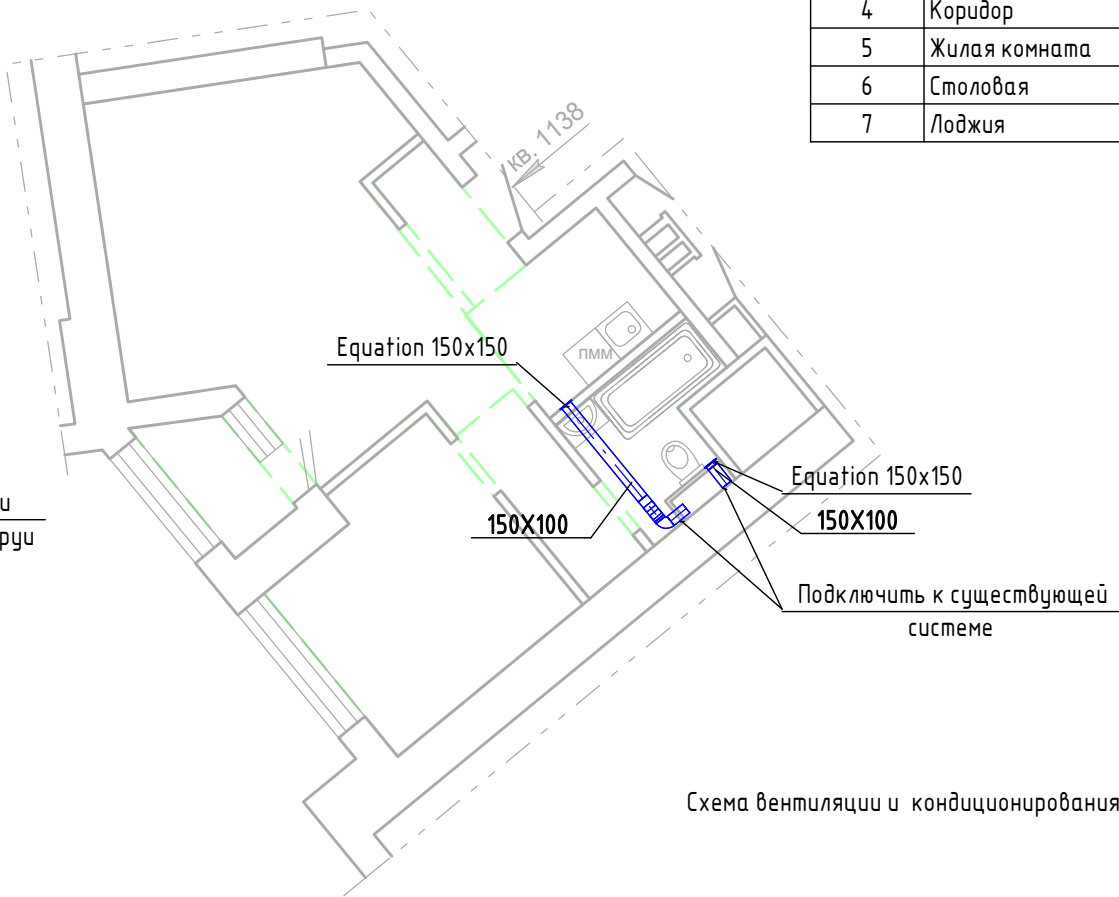





Схема вентиляции и кондиционирования воздуха М1:50

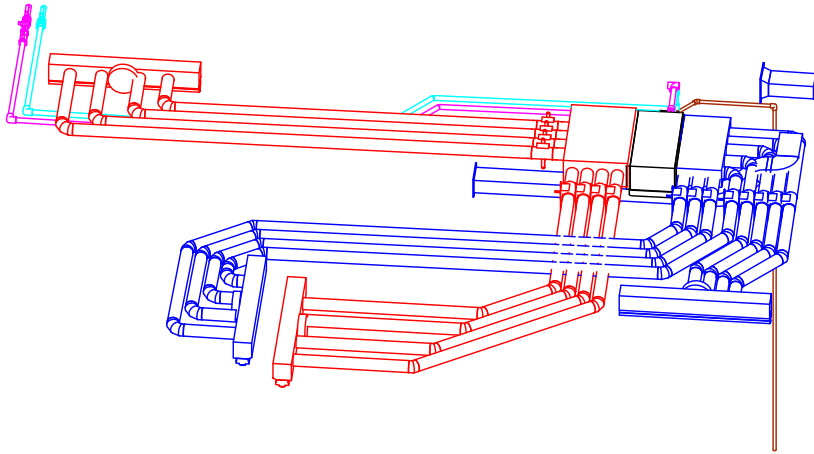

Условные обозначения

	Вытяжные воздуховоды
	Приточные воздуховоды
	Воздухораспределители
	Трубопроводы
	Дренаж от фанкойла
	Канальный блок фанкойла

						402лм/Р/2025 – ВчК			
						г. Москва, ул. Академика Волгина, д. 2, кв. №1138			
Изм.	Кол.уч.	Лист	№ док.	Подп.	Дата	Вентиляция и кондиционирование.	Стадия	Лист	Листов
ГИП		Кутузова			02/25		Р	02.1	
Разработал		Иванова			02/25				
Проверил		Мельников			02/25				
						План систем вентиляции и кондиционирования воздуха	ООО "Новые технологии"		