


Согласовано

Инв. № подл.	
Подп. и дата	
Взам. инв. №	

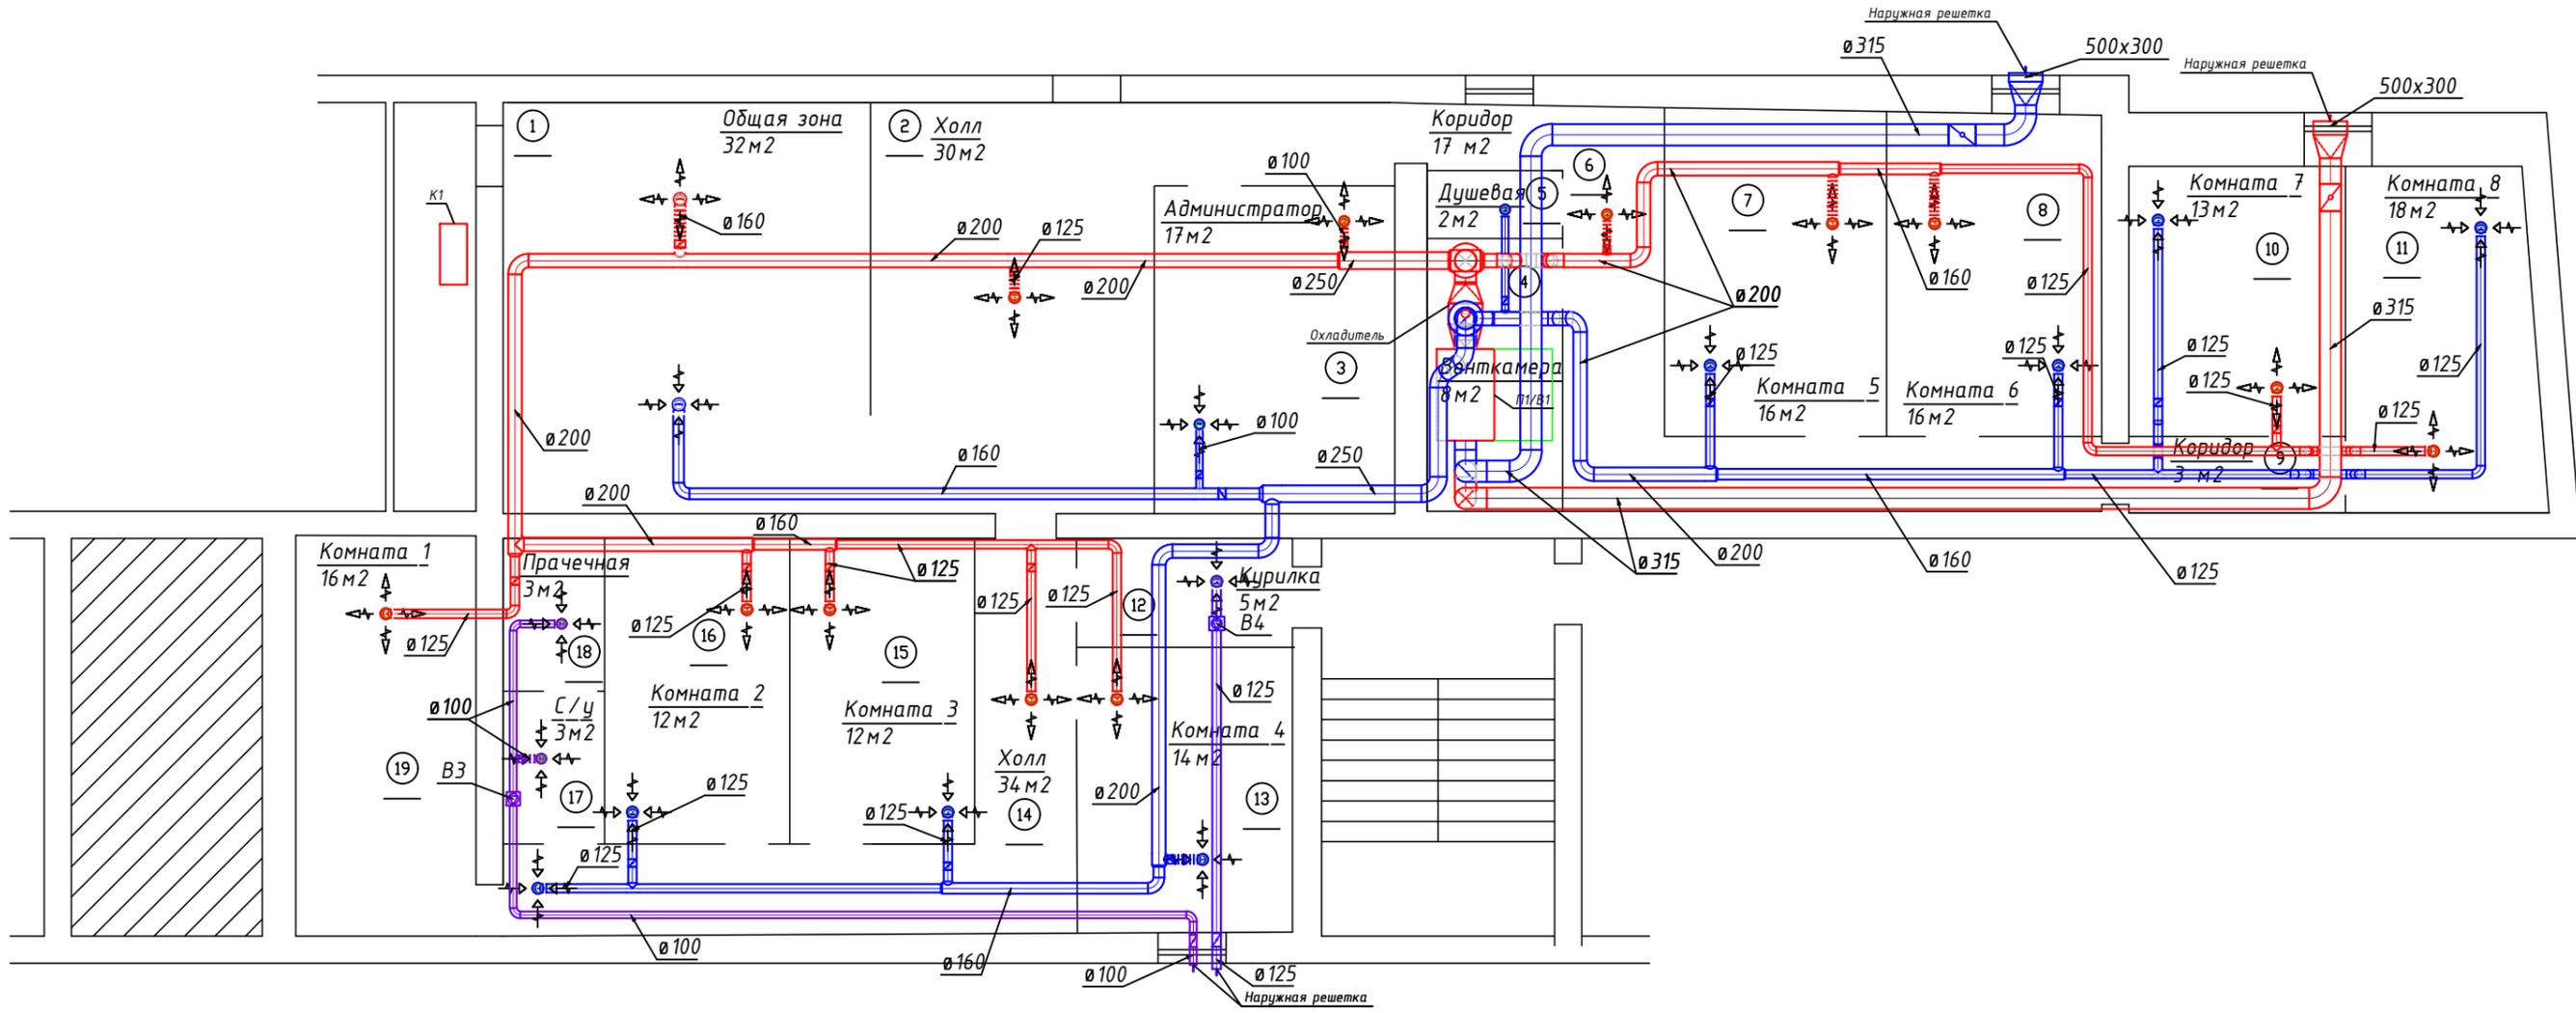

Примечание:
1. Изоляции подлежат приточные, воздухозаборные и выбросные воздуховоды