


Обмерный план

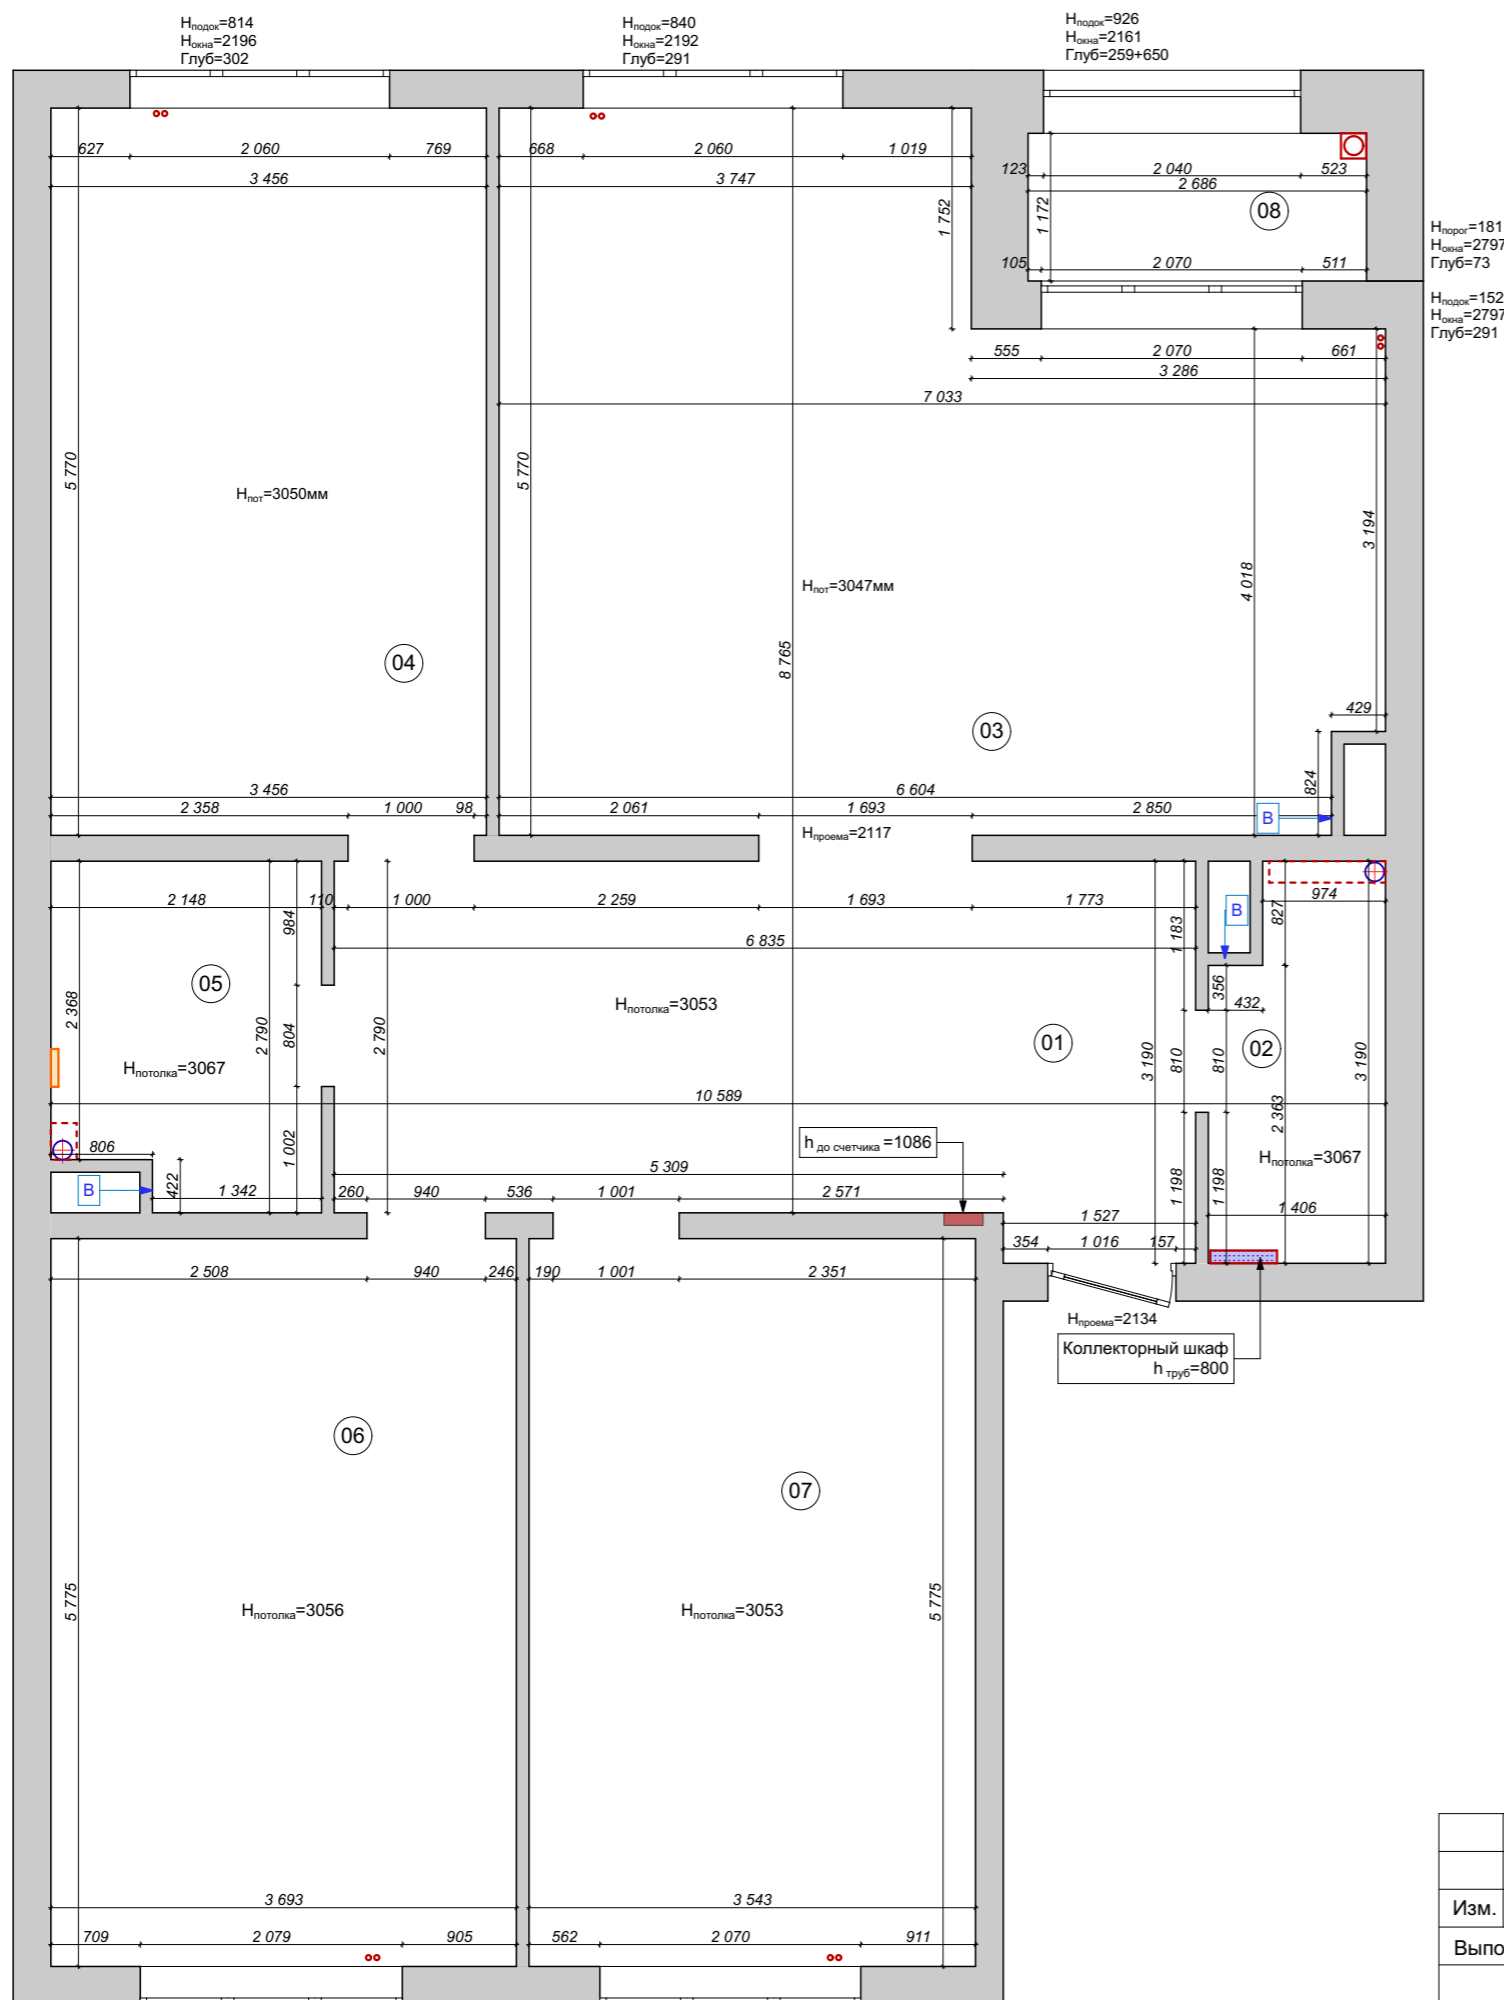

Экспликация

№	Наименование помещения	Площадь, м2
01	Прихожая	19,7
02	Сан. узел	4,2
03	Кухня	34,5
04	Мастер спальня	20,0
05	Ванная комната	5,7
06	Спальня	21,3
07	Гардеробная комната	20,5
08	Лоджия	3,2
Общая площадь		129,1

Тип	Обозначение
⋮	Подключение радиатора
■	Электроцит
⊕○○	Трубопровод, канализация
■	Существующие стены и перегородки
▮	Пожарный щит
←В	Вентиляция

Примечание:

1. Все отметки высот указаны от чернового пола.
2. Состояние стен на момент замера без покрытия.
3. Окна меняться не будут.
4. План является приведенным — все углы приведены к 90° на плане.
5. Погрешность обмерного плана +/- 50 мм, погрешность углов +/- 5°.
6. Перед началом строительно-монтажных работ выполнить проверку обмерного плана. В случае явного расхождения размеров свяжитесь с дизайнером.





г. Санкт-Петербург, ул. Кирочная 70 ст.1

Изм.	Кол.уч.	Лист	№ Док.	Подпись	Дата			
Выполнил	Неводова М.А.							
Дизайн-проект 3х-комнатной квартиры						Стадия	Лист	Листов
						РП	02	41
<small>Авторские права принадлежат архитектору. Изменение или использование без разрешения запрещено законом. Все размеры в миллиметрах, если не указано иное. Никакие размеры не могут быть взяты с этого чертежа. Все подрячки должны проверять размеры непосредственно на объекте до начала работ. Любые ошибки и упущения должны быть оговорены дизайнеру. В случае сомнений спрашивать дизайнера.</small>						Обмерный план		

План монтажа

Экспликация

№	Наименование помещения	Площадь, м2
01	Прихожая	19,7
02	Сан. узел	4,2
03	Кухня	34,5
04	Мастер спальня	20,0
05	Ванная комната	5,7
06	Спальня	21,3
07	Гардеробная комната	20,5
08	Лоджия	3,2
Общая площадь		129,1

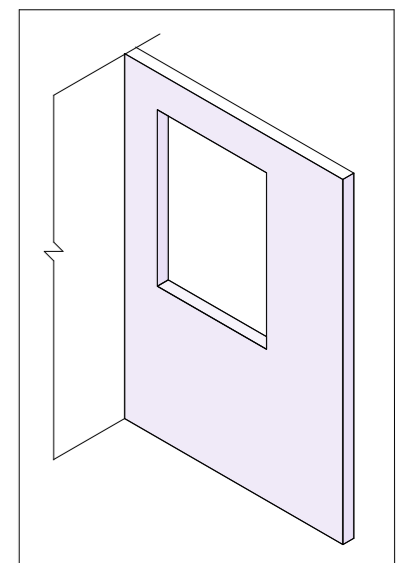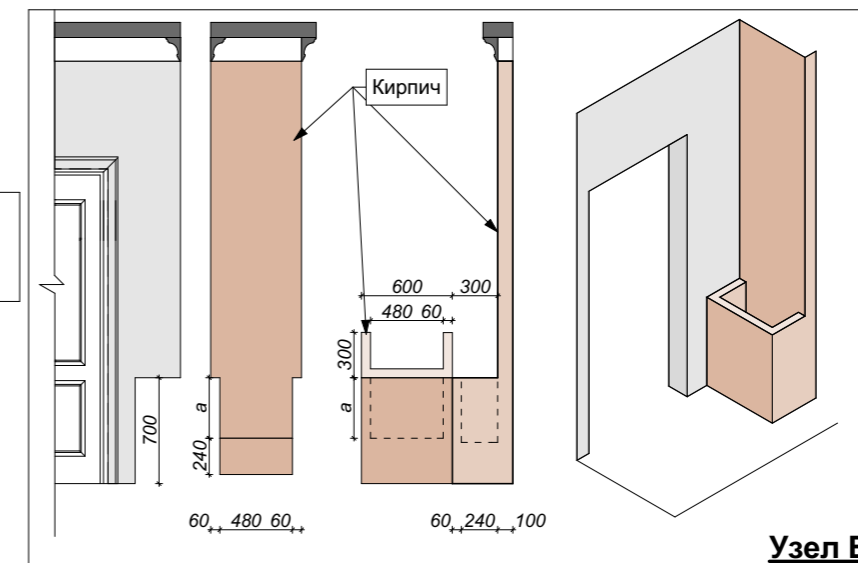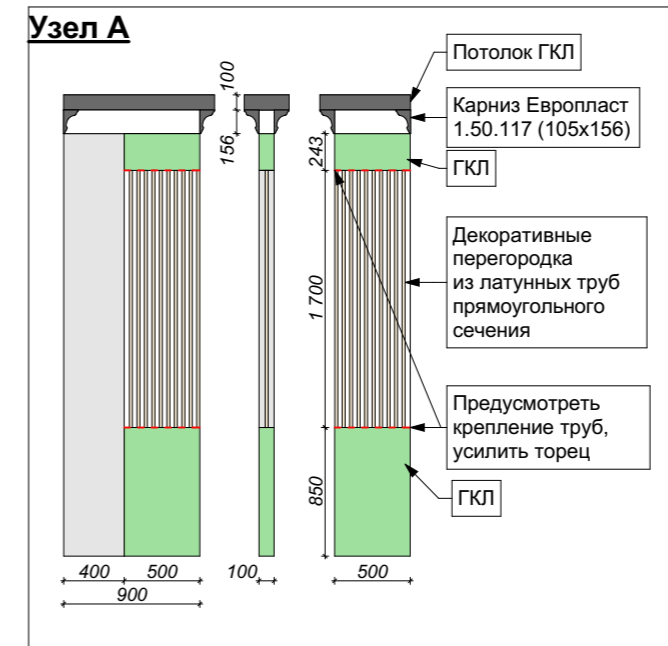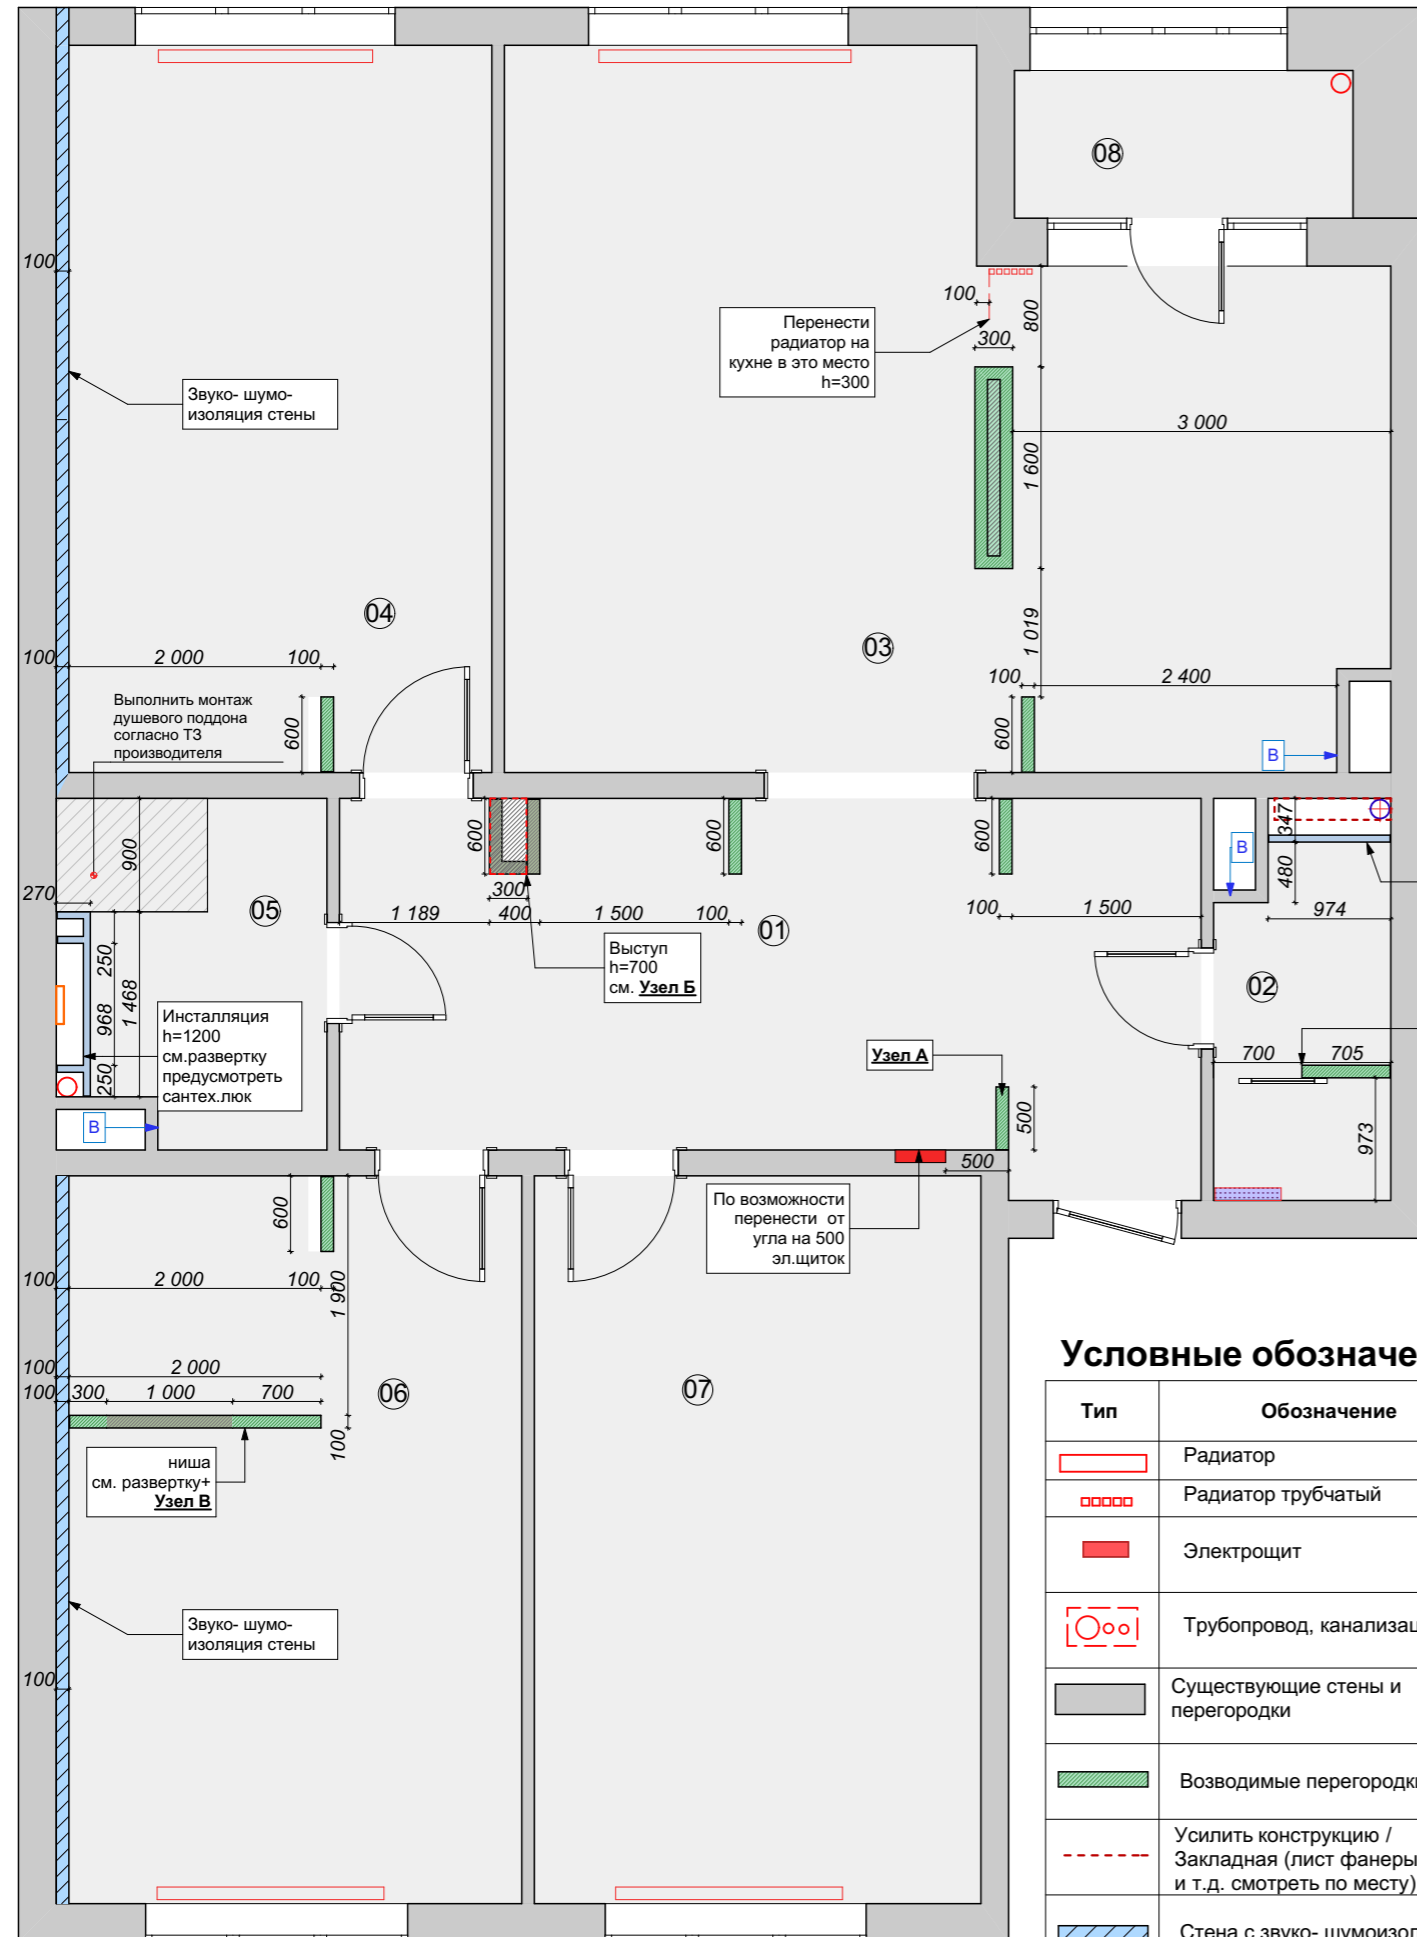

Примечание:
 - Все размеры и привязки уточнять по месту
 - Материал исполнения возводимых стен согласовать с заказчиком!

Рекомендуемый материал:
 Пеноблок — 100 мм;
 ГКЛВ — 55 мм (метал. профиль 27мм и 2 листа с одной стороны) зашивка труб, инсталляций и коммуникаций.

- **Все углы выводить под 90 градусов!**
 - Установить радиаторы, подключение из стены!
 - Установить подоконники
 - Высоту дверных проемов вывести на 2100 мм после заливки пола. Дверные проемы подготовить под установку согласно техническому заданию поставщика дверей.
 - Предусмотреть все необходимые закладные детали.
 - Предусмотреть люки скрытого монтажа для доступа к электрощитам, водопроводным счетчикам, ревизионные люки. Точное расположение определить по месту с учетом рекомендаций на развертках.
 - Все работы должны производиться согласно техническим требованиям к строительно-монтажным работам
- После возведения стен размеры уточнить!

Условные обозначения

Тип	Обозначение
	Радиатор
	Радиатор трубчатый
	Электрощит
	Трубопровод, канализация
	Существующие стены и перегородки
	Возводимые перегородки
	Усилить конструкцию / Закладная (лист фанеры, брус и т.д. смотреть по месту)
	Стена с звуко- шумоизоляцией
	Кирпичная кладка

г. Санкт-Петербург, ул. Кирочная 70 ст.1

Изм.	Кол.уч.	Лист	№ Док.	Подпись	Дата	Дизайн-проект 3х-комнатной квартиры	Стадия	Лист	Листов
							РП	03	41

Выполнил: Неводова М.А.

План монтажа




Авторские права принадлежат архитектору. Изменение или использование без разрешения запрещено законом. Все размеры в миллиметрах, если не указано иное.
 Никакие размеры не могут быть взяты с этого чертежа. Все подрячки должны проверять размеры непосредственно на объекте до начала работ.
 Любые ошибки и упущения должны быть оговорены дизайнеру. В случае сомнений спрашивать дизайнера.

План перепланировки

Экспликация

№	Наименование помещения	Площадь, м2
01	Прихожая	19,7
02	Сан. узел	4,2
03	Кухня	34,5
04	Мастер спальня	20,0
05	Ванная комната	5,7
06	Спальня	21,3
07	Гардеробная комната	20,5
08	Лоджия	3,2
Общая площадь		129,1

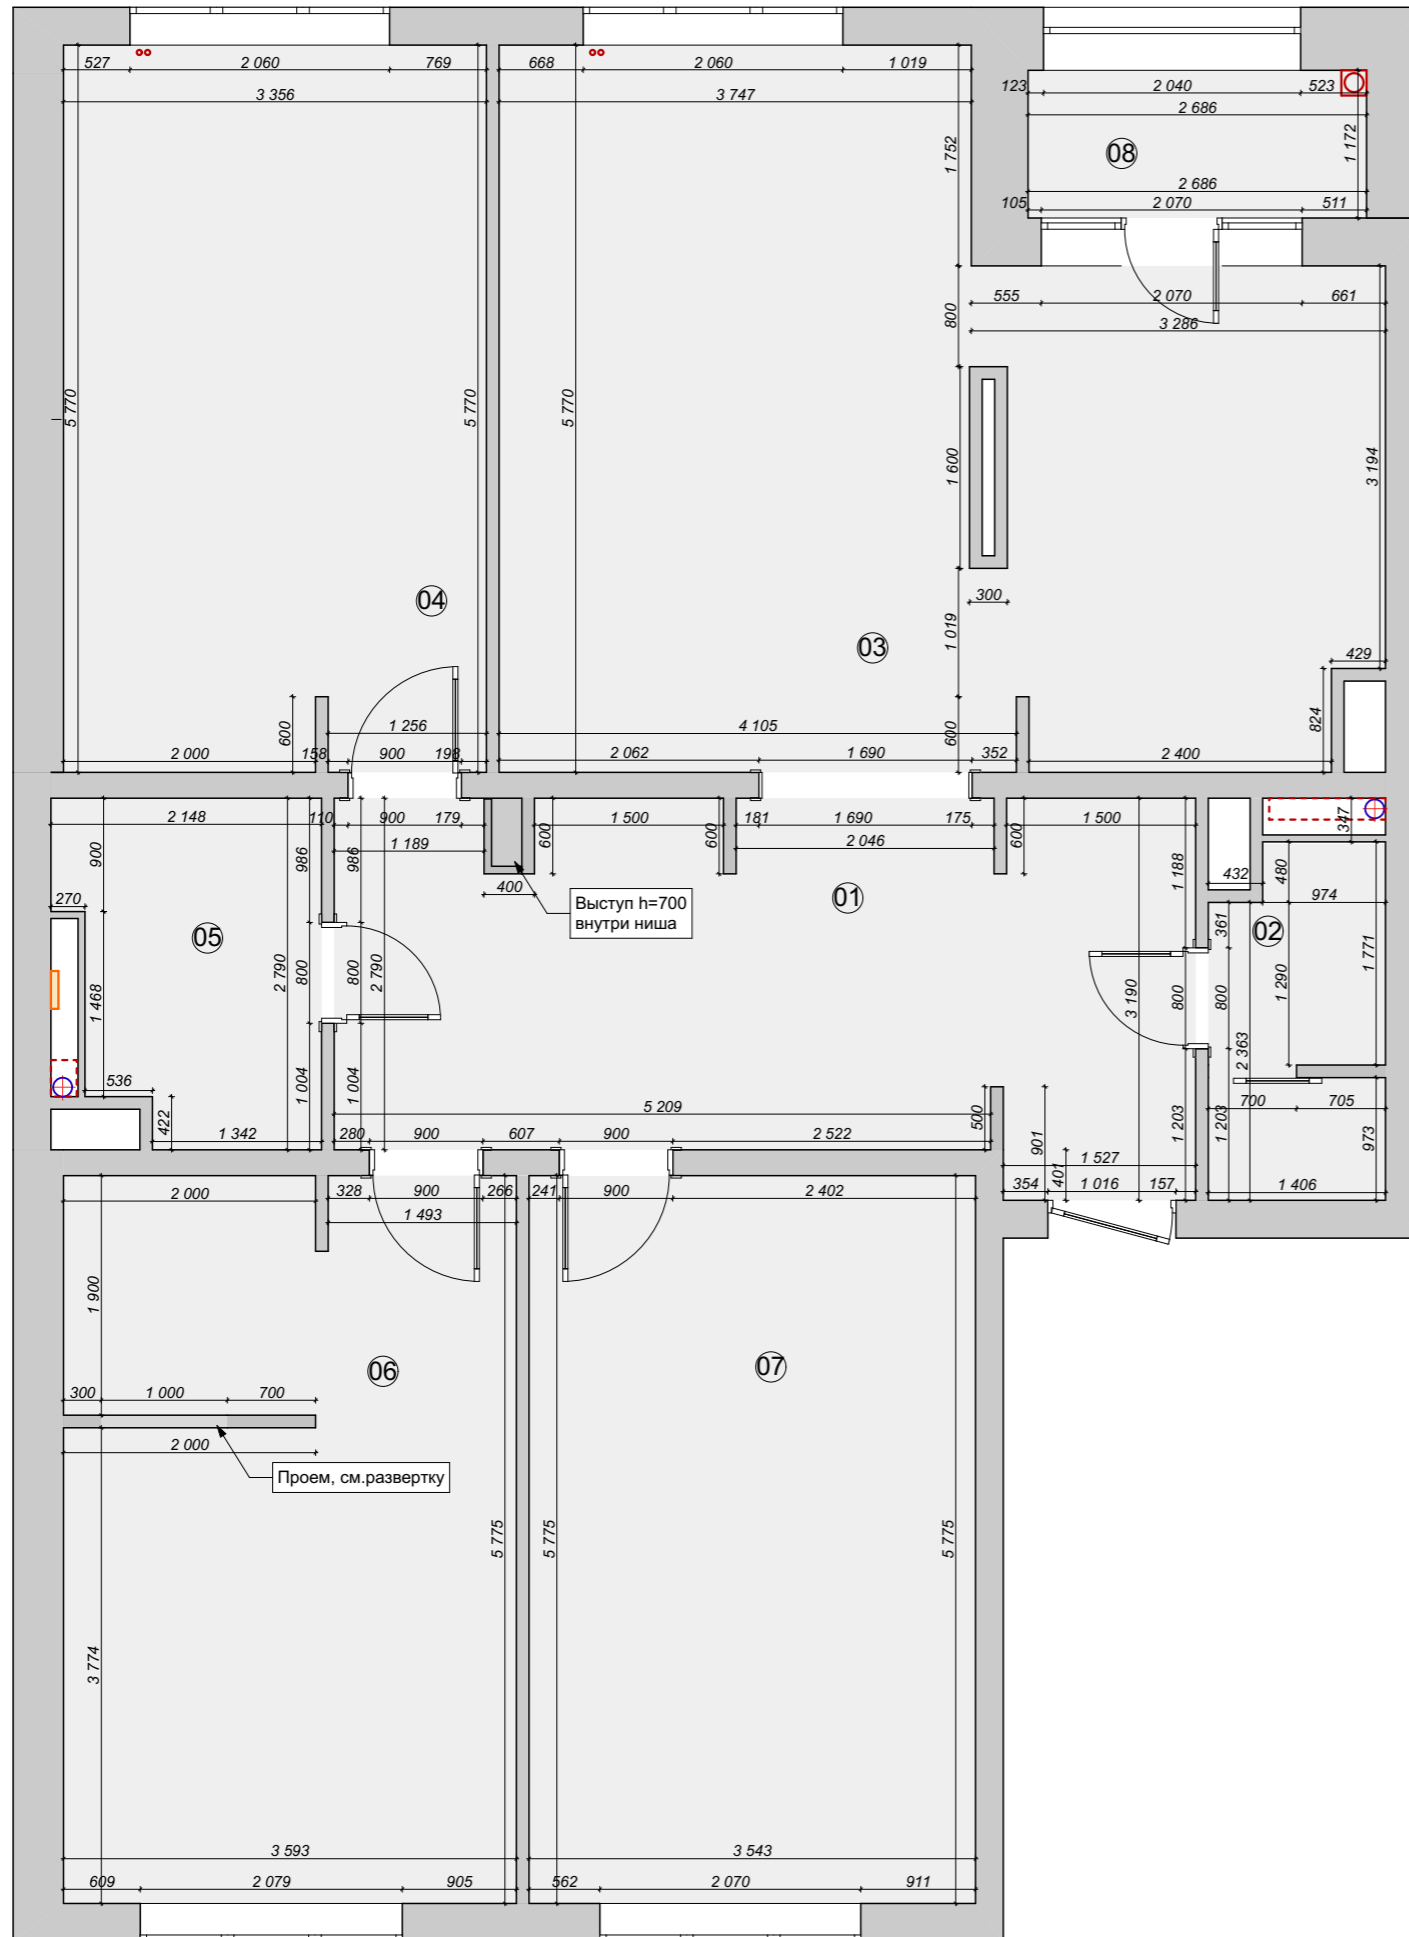

Примечание:

1. Все отметки высот указаны от чернового пола.
2. Состояние стен на момент замера без покрытия.
3. Окна меняться не будут.
4. План является приведенным — все углы приведены к 90° на плане.
5. Погрешность обмерного плана +/- 50 мм, погрешность углов +/- 5°.
6. Перед начало строительно-монтажных работ выполнить проверку обмерного плана. В случае явного расхождения размеров свяжитесь с дизайнером.

г. Санкт-Петербург, ул. Кирочная 70 ст.1

Изм.	Кол.уч.	Лист	№ Док.	Подпись	Дата	Дизайн-проект 3х-комнатной квартиры	Стадия	Лист	Листов	
							РП	04	41	
<small>Авторские права принадлежат архитектору. Изменение или использование без разрешения запрещено законом. Все размеры в миллиметрах, если не указано иное. Никакие размеры не могут быть взяты с этого чертежа. Все подрядчики должны проверить размеры непосредственно на объекте до начала работ. Любые ошибки и упущения должны быть оговорены дизайнеру. В случае сомнений спрашивать дизайнера.</small>							План перепланировки			

План полов


Экспликация

№	Наименование помещения	Площадь, м2
01	Прихожая	19,7
02	Сан. узел	4,2
03	Кухня	34,5
04	Мастер спальня	20,0
05	Ванная комната	5,7
06	Спальня	21,3
07	Гардеробная комната	20,5
08	Лоджия	3,2
Общая площадь		129,1

Условные обозначения

Тип	Материал	Размер
	-Тип 4 Керамогранит ARTCER MARBLE BRECCIA PRIMAVERA 60x120	1200x600x5,5
	-Тип 11 Керамогранит	600x600
	-Тип 9 Кварцвинил VINILAM 491-4 Дуб Моран	1220x225x4,5
	-Тип 10 Кварцвинил MODULEO SELECT Classic Oak 24837	1320 x 196 x 2,35
	- Порог. Выполнить в силиконе, цвет подобрать в цвет плитки и согласовать с заказчиком	
	- Плинтус для комнат МДФ. В цвет дверных наличников.	h=98 мм
	- Направление укладки доски	
	- начало укладки плитки	

* При замене напольного покрытия вписать новый артикул с указанием размеров

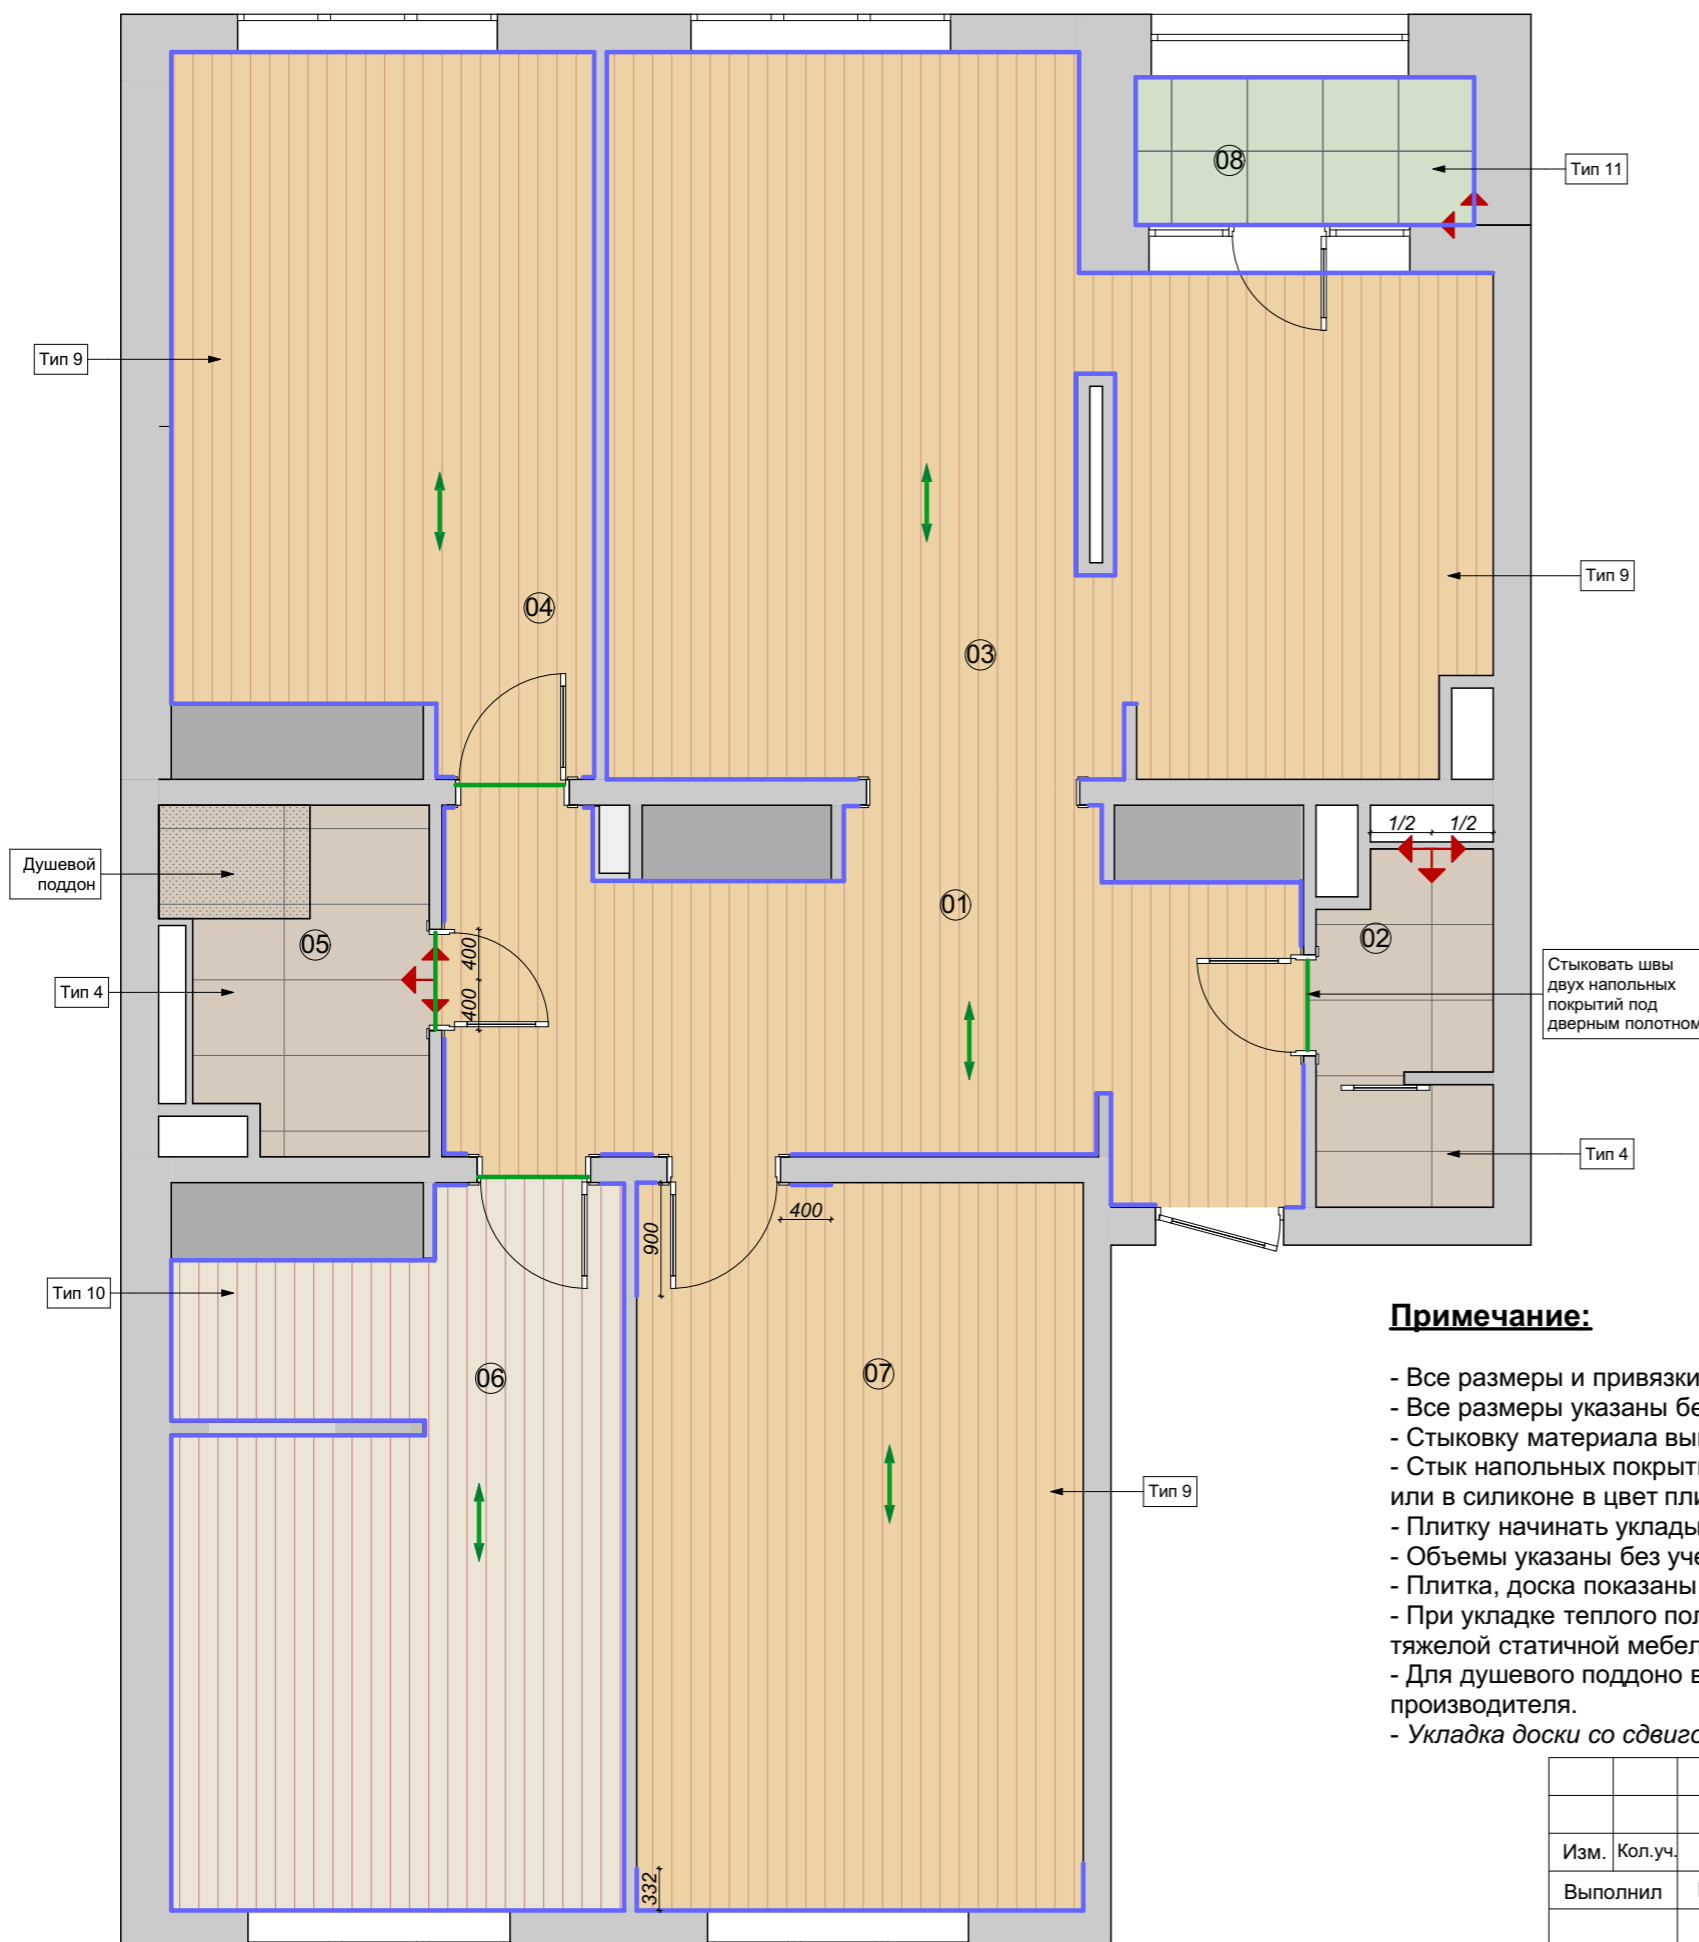

Примечание:

- Все размеры и привязки уточнять по месту
- Все размеры указаны без учета швов
- Стыковку материала выполнить под дверным полотном
- Стык напольных покрытий выполнить пробковым компенсатором или в силиконе в цвет плитки.
- Плитку начинать укладывать от указанного места стрелкой
- Объемы указаны без учета на подрезку, бой и прочее.
- Плитка, доска показаны условно
- При укладке теплого пола отступить 100 мм от всех стен и тяжелой статичной мебели.
- Для душевого поддона возвести подиум согласно Тех. задания производителя.
- Укладка доски со сдвигом на 1/4 размера доски


г. Санкт-Петербург, ул. Кирочная 70 ст.1					
Изм.	Кол.уч.	Лист	№ Док.	Подпись	Дата
Выполнил	Неводова М.А.				
Дизайн-проект 3х-комнатной квартиры				Стадия	Лист
				РП	07
				Листов	41
План полов				NK PROJECT	

Авторские права принадлежат архитектору. Изменение или использование без разрешения запрещено законом. Все размеры в миллиметрах, если не указано иное.
Никакие размеры не могут быть взяты с этого чертежа. Все подрячки должны проверять размеры непосредственно на объекте до начала работ.
Любые ошибки и упущения должны быть отмечены дизайнеру. В случае сомнений спрашивать дизайнера.


План теплого пола

Экспликация

№	Наименование помещения	Площадь, м2
01	Прихожая	19,7
02	Сан. узел	4,2
03	Кухня	34,5
04	Мастер спальня	20,0
05	Ванная комната	5,7
06	Спальня	21,3
07	Гардеробная комната	20,5
08	Лоджия	3,2
Общая площадь		129,1


 - граница теплого пола

 - Регулятор Теплого пола

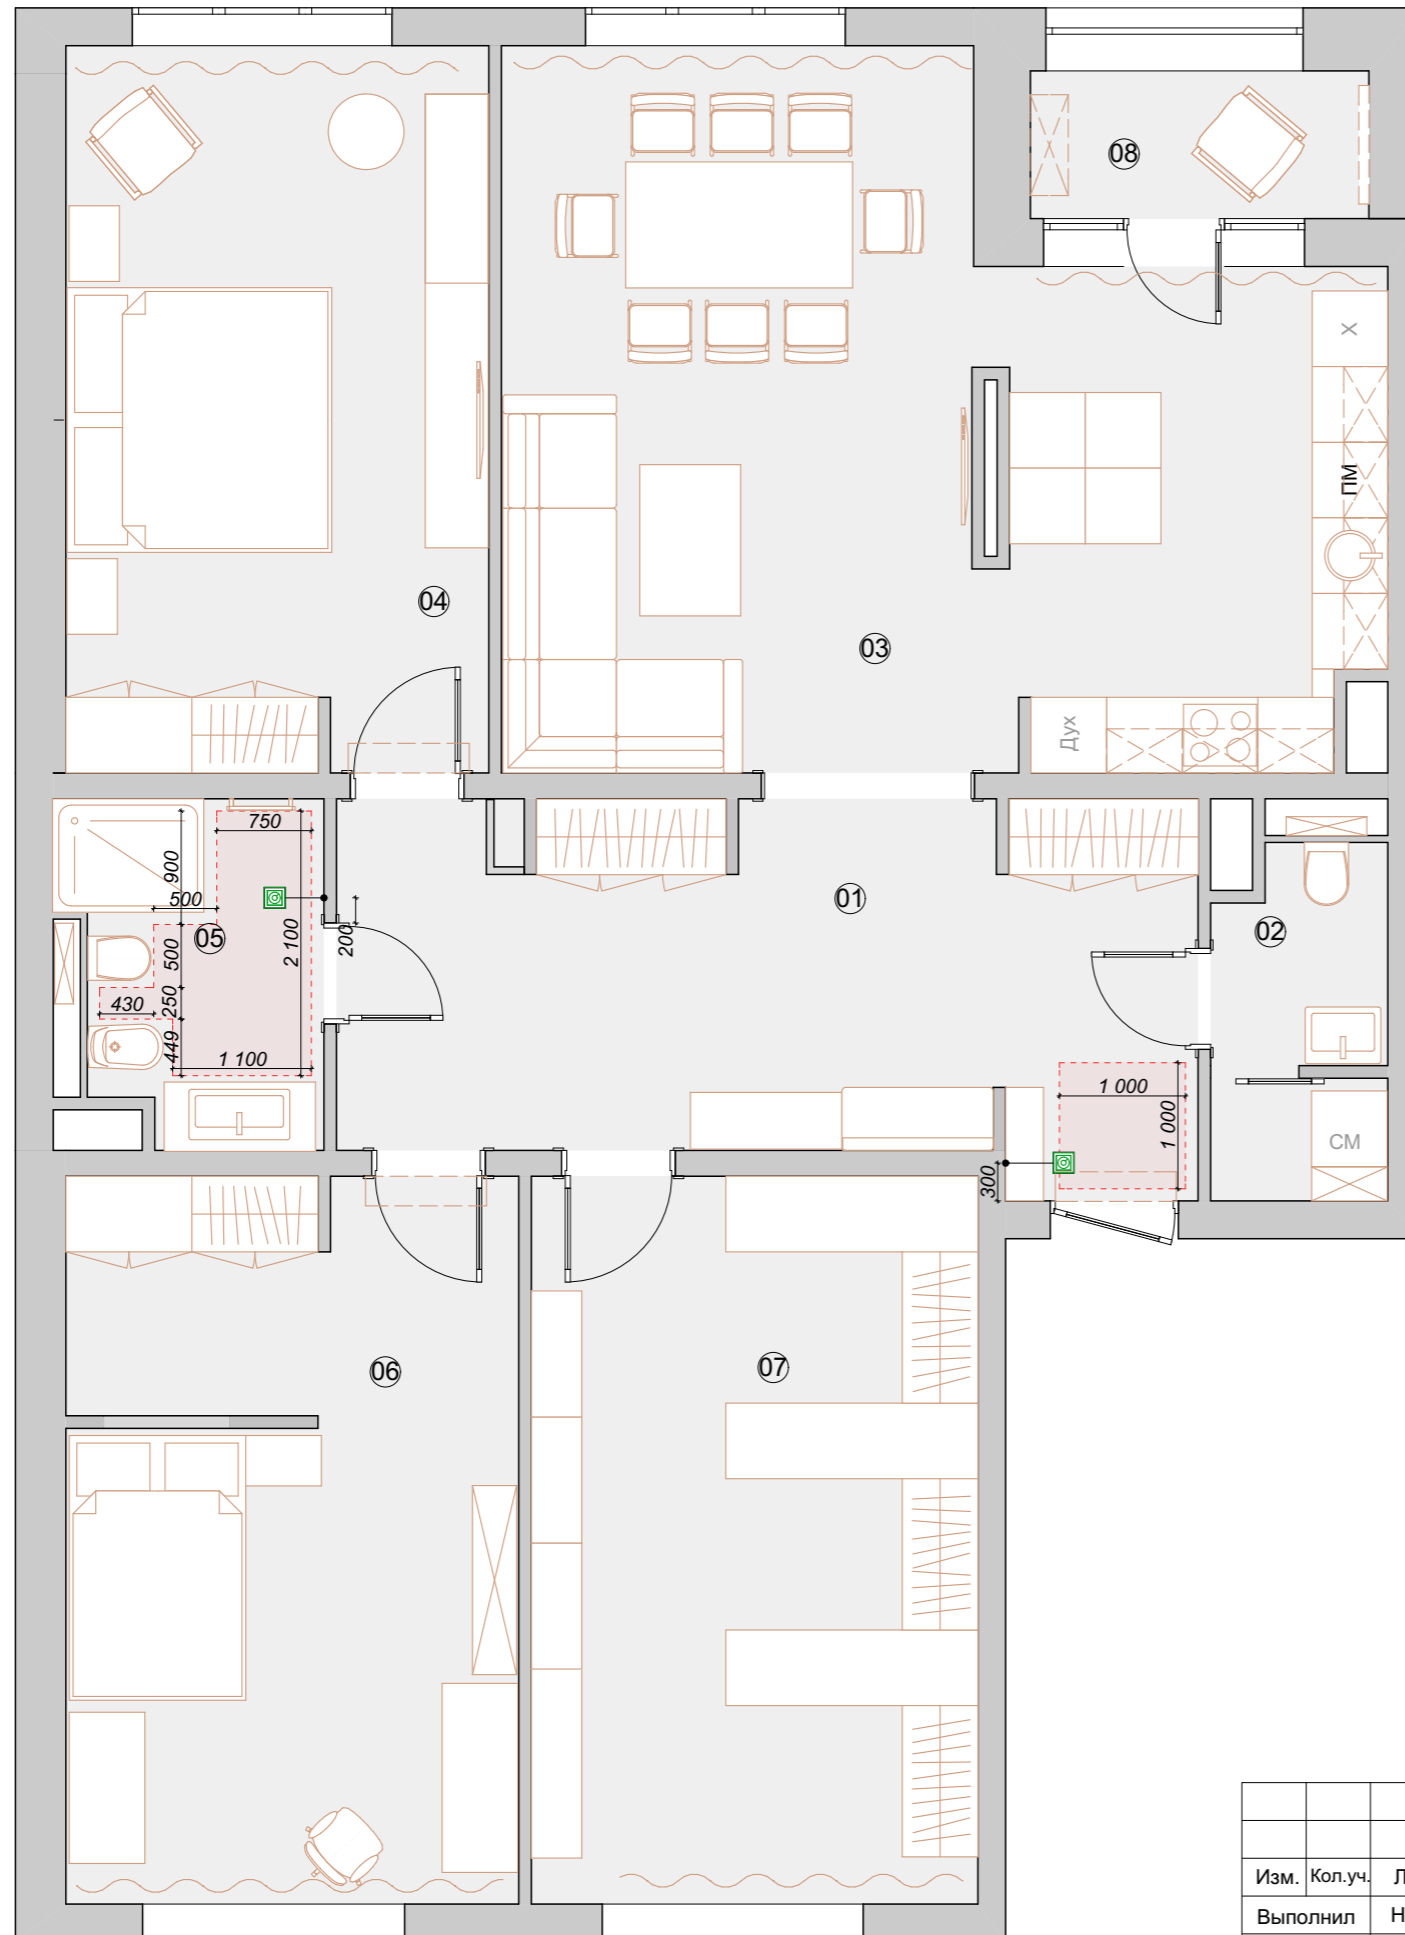

Примечание:


- Все размеры и привязки уточнять по месту
- При укладке теплого пола отступить 100 мм от всех стен и тяжелой статичной мебели.

						г. Санкт-Петербург, ул. Кирочная 70 ст.1		
Изм.	Кол.уч.	Лист	№ Док.	Подпись	Дата	Дизайн-проект 3х-комнатной квартиры		
Выполнил	Неводова М.А.					Стадия	Лист	Листов
						РП	08	41
<small>Авторские права принадлежат архитектору. Изменение или использование без разрешения запрещено законом. Все размеры в миллиметрах, если не указано иное. Никакие размеры не могут быть взяты с этого чертежа. Все подрядчики должны проверить размеры непосредственно на объекте до начала работ. Любые ошибки и упущения должны быть оговорены дизайнеру. В случае сомнений спрашивать дизайнера.</small>						План теплого пола		

План потолка


Экспликация

№	Наименование помещения	Площадь, м2
01	Прихожая	19,7
02	Сан. узел	4,2
03	Кухня	34,5
04	Мастер спальня	20,0
05	Ванная комната	5,7
06	Спальня	21,3
07	Гардеробная комната	20,5
08	Лоджия	3,2
Общая площадь		129,1

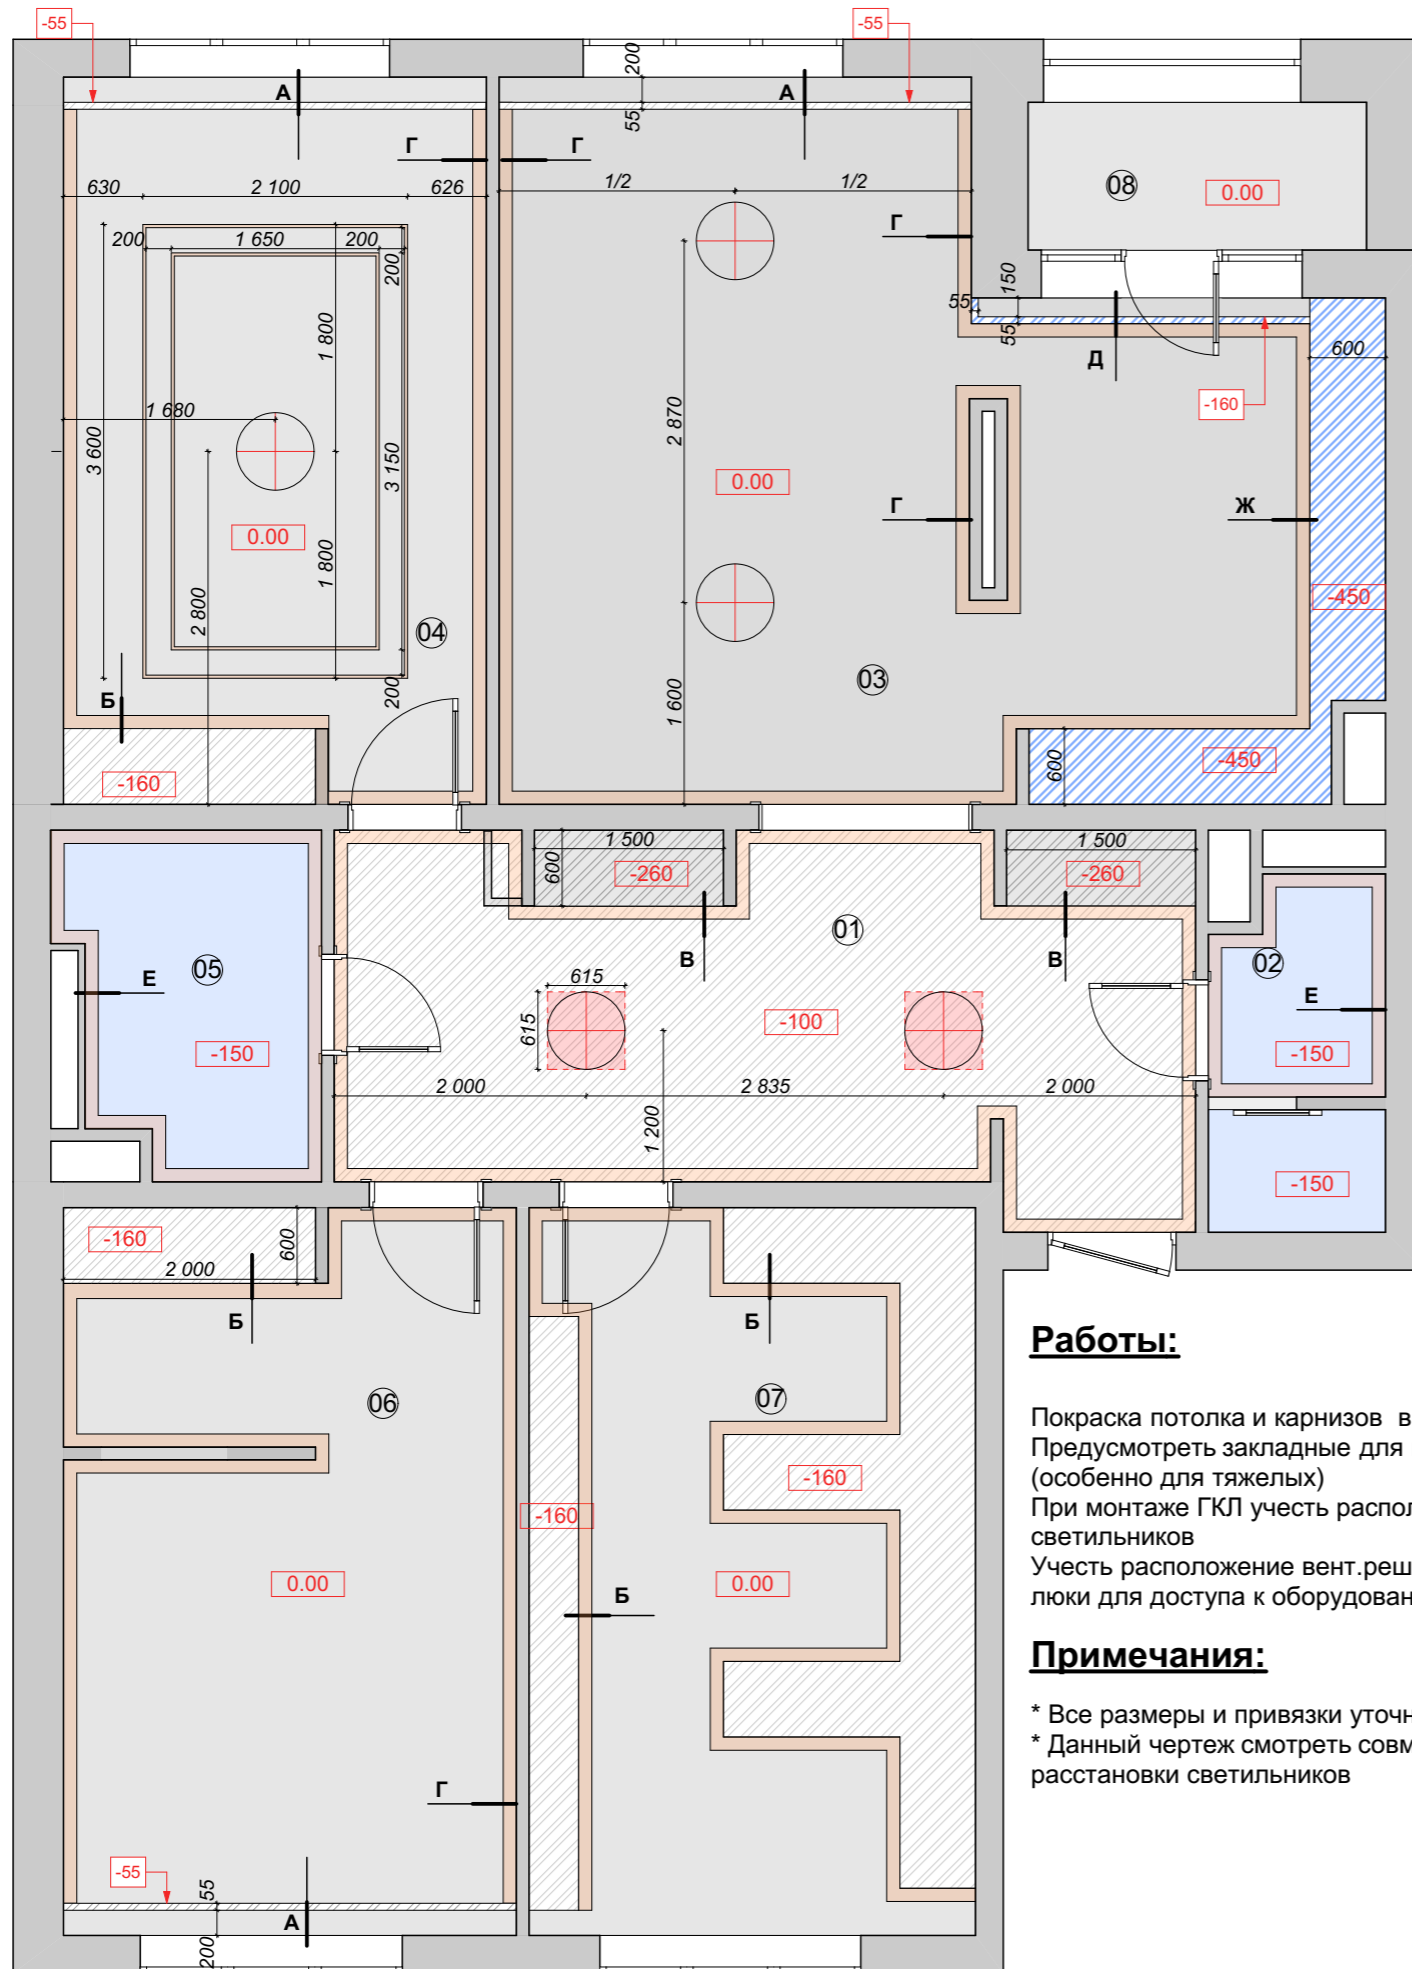


Лепнина Розетка
Европласт 1.56.031


Сечение А:

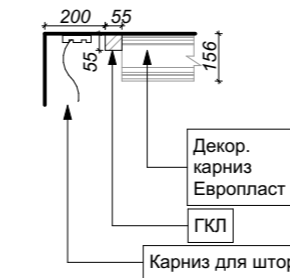


Сечение Б:

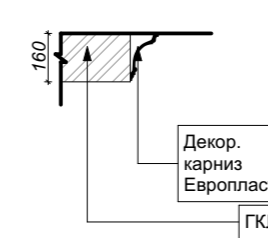


Сечение В:

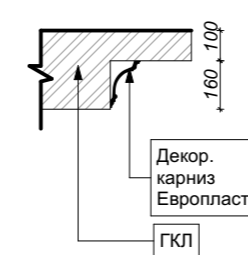


Сечение Г:

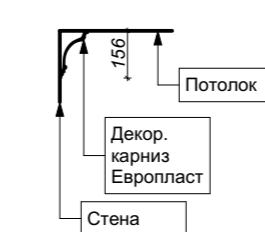


Сечение Д:

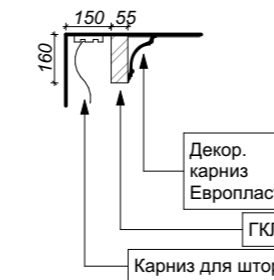

Сечение Е:

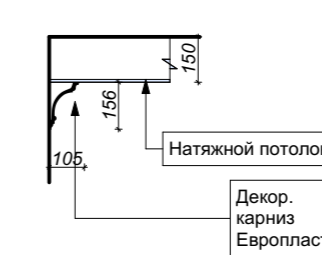

Сечение Ж:

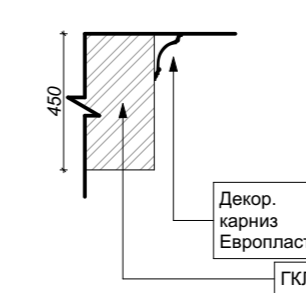

Условные обозначения

Тип покрытия	Материал
	- Подшивной потолок ГКЛ
	- Подшивной потолок ГКЛВ
	- Натяжной потолок (цвет белый сатин)
	- Затирка и покраска (цвет белый)
	- Декоративный карниз Европласт 1.50.117 (105x156)
	- Закладная для светильников
	- Отметка уровня подвесного потолка от потолочного перекрытия
	- Лепнина Розетка Европласт 1.56.031

Работы:

Покраска потолка и карнизов в белый цвет
Предусмотреть закладные для всех светильников
(особенно для тяжелых)
При монтаже ГКЛ учесть расположение встроенных
светильников
Учесть расположение вент. решеток и ревизионные
люки для доступа к оборудованию.

Примечания:

- * Все размеры и привязки уточнять по месту
- * Данный чертеж смотреть совместно с планом
расстановки светильников

г. Санкт-Петербург, ул. Кирочная 70 ст.1

Изм.	Кол.уч.	Лист	№ Док.	Подпись	Дата
Выполнил	Неводова М.А.				
Дизайн-проект 3х-комнатной квартиры					
Стадия	Лист	Листов			
РП	09	41			
План потолка					

Авторские права принадлежат архитектору. Изменение или использование без разрешения запрещено законом. Все размеры в миллиметрах, если не указано иное.
Никакие размеры не могут быть взяты с этого чертежа. Все подрядчики должны проверять размеры непосредственно на объекте до начала работ.
Любые ошибки и упущения должны быть отмечены дизайнеру. В случае сомнений спрашивать дизайнера.