






Исходный план

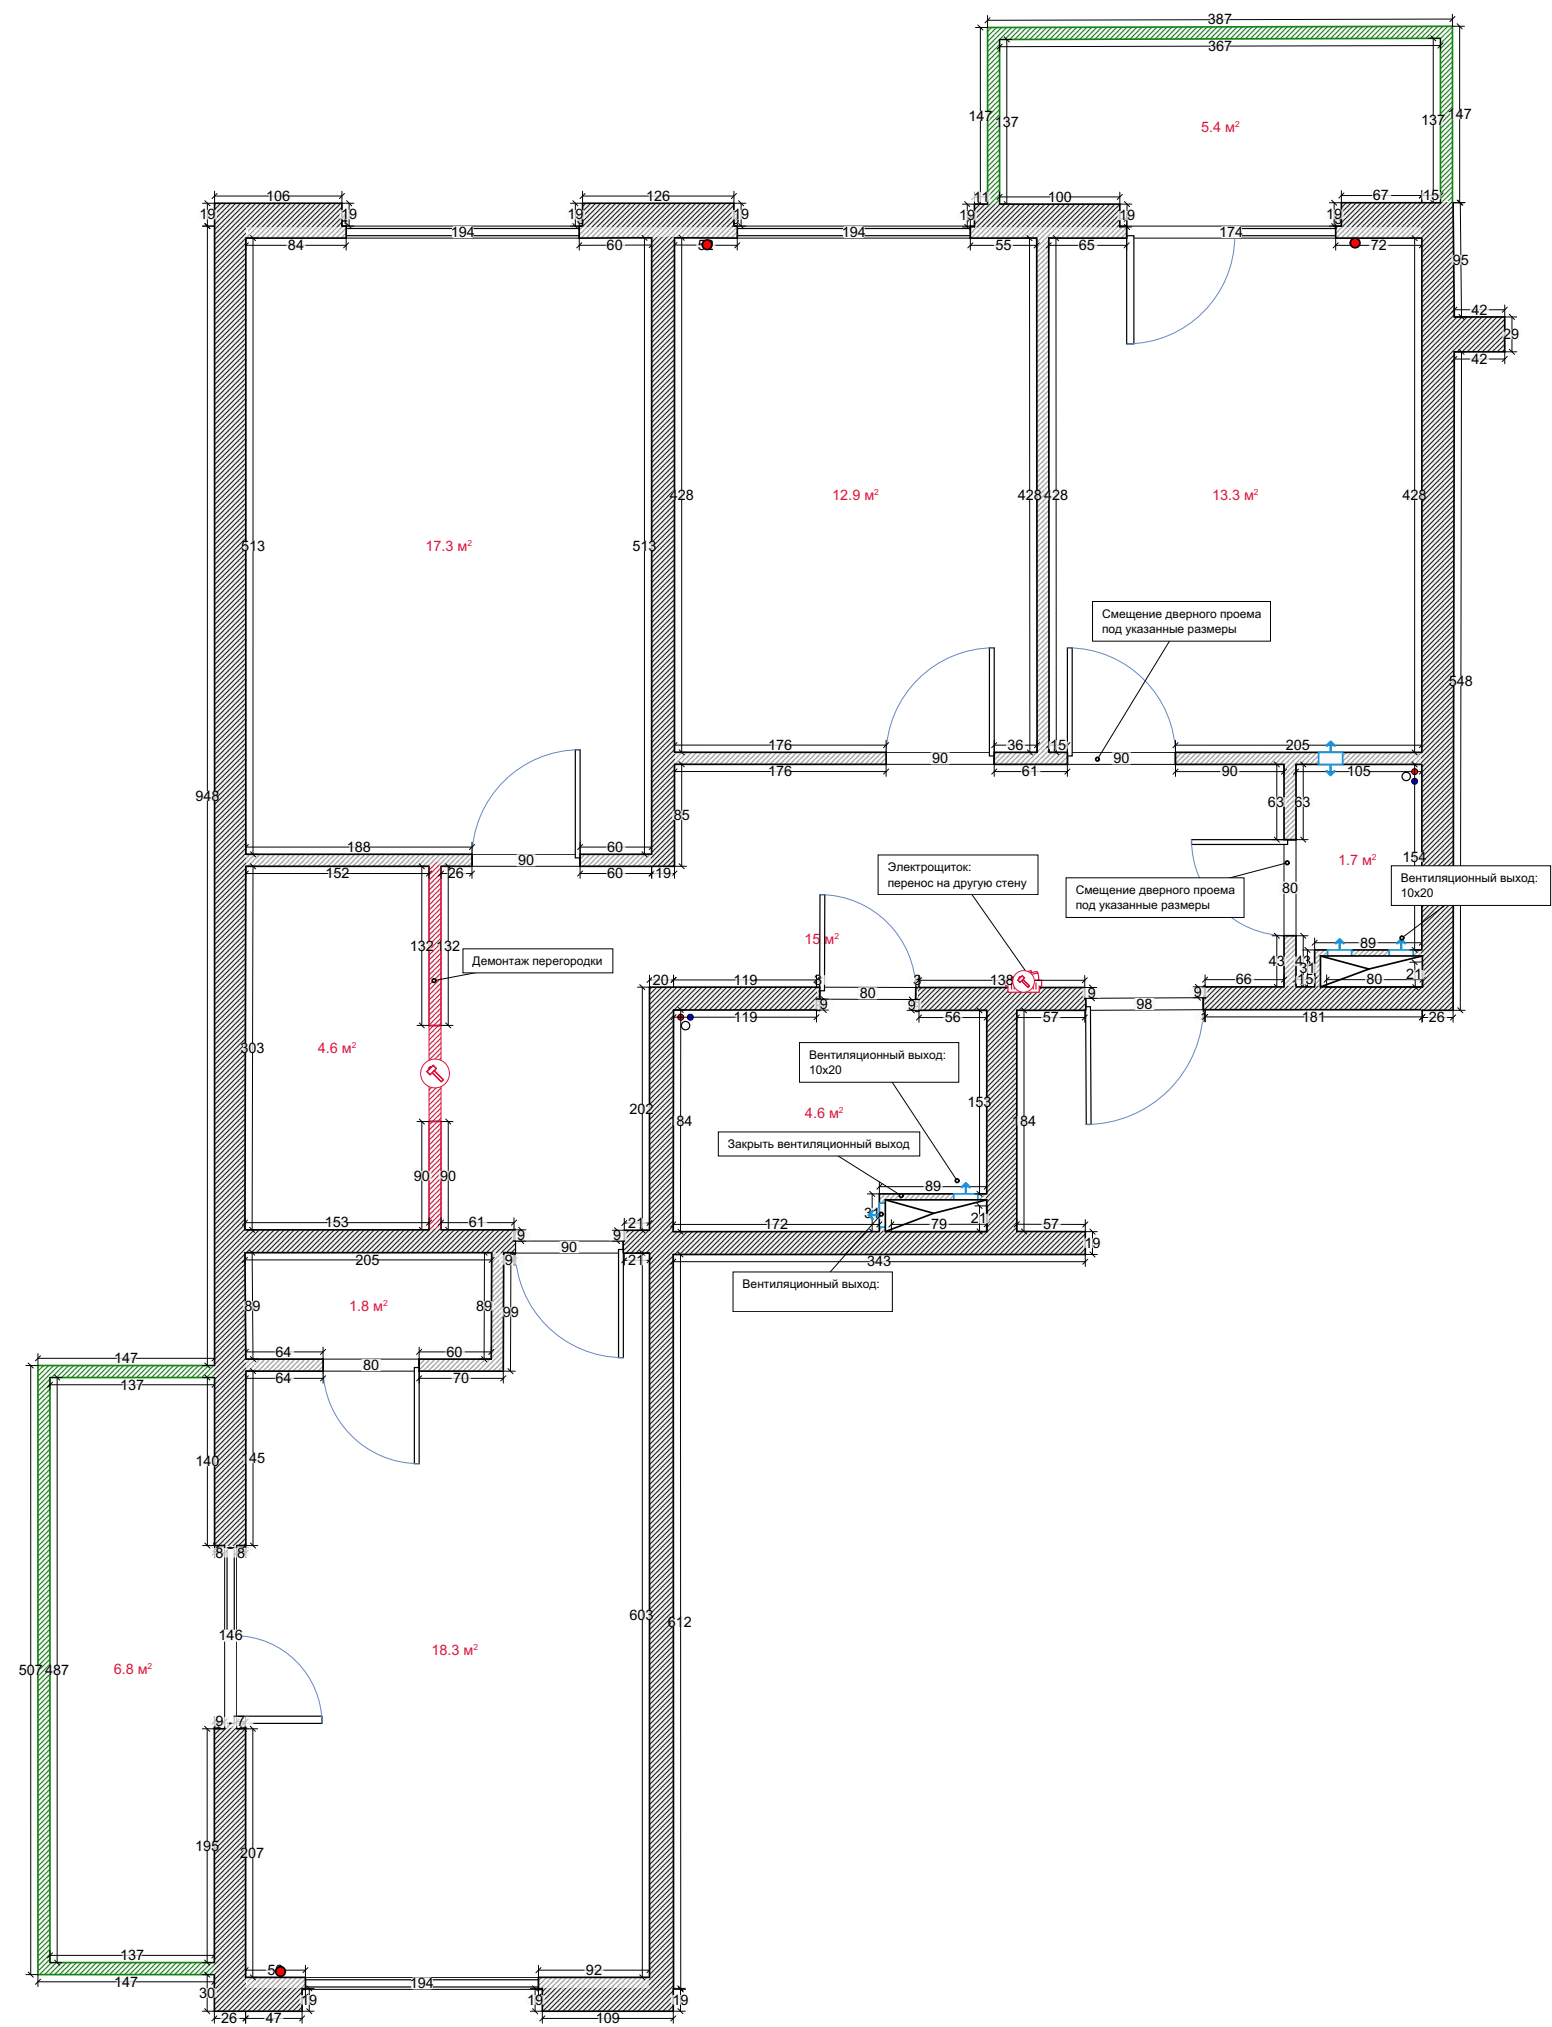



Демонтаж	Стадия	Лист	Листов
	РП	2	19
	RemPlanner		

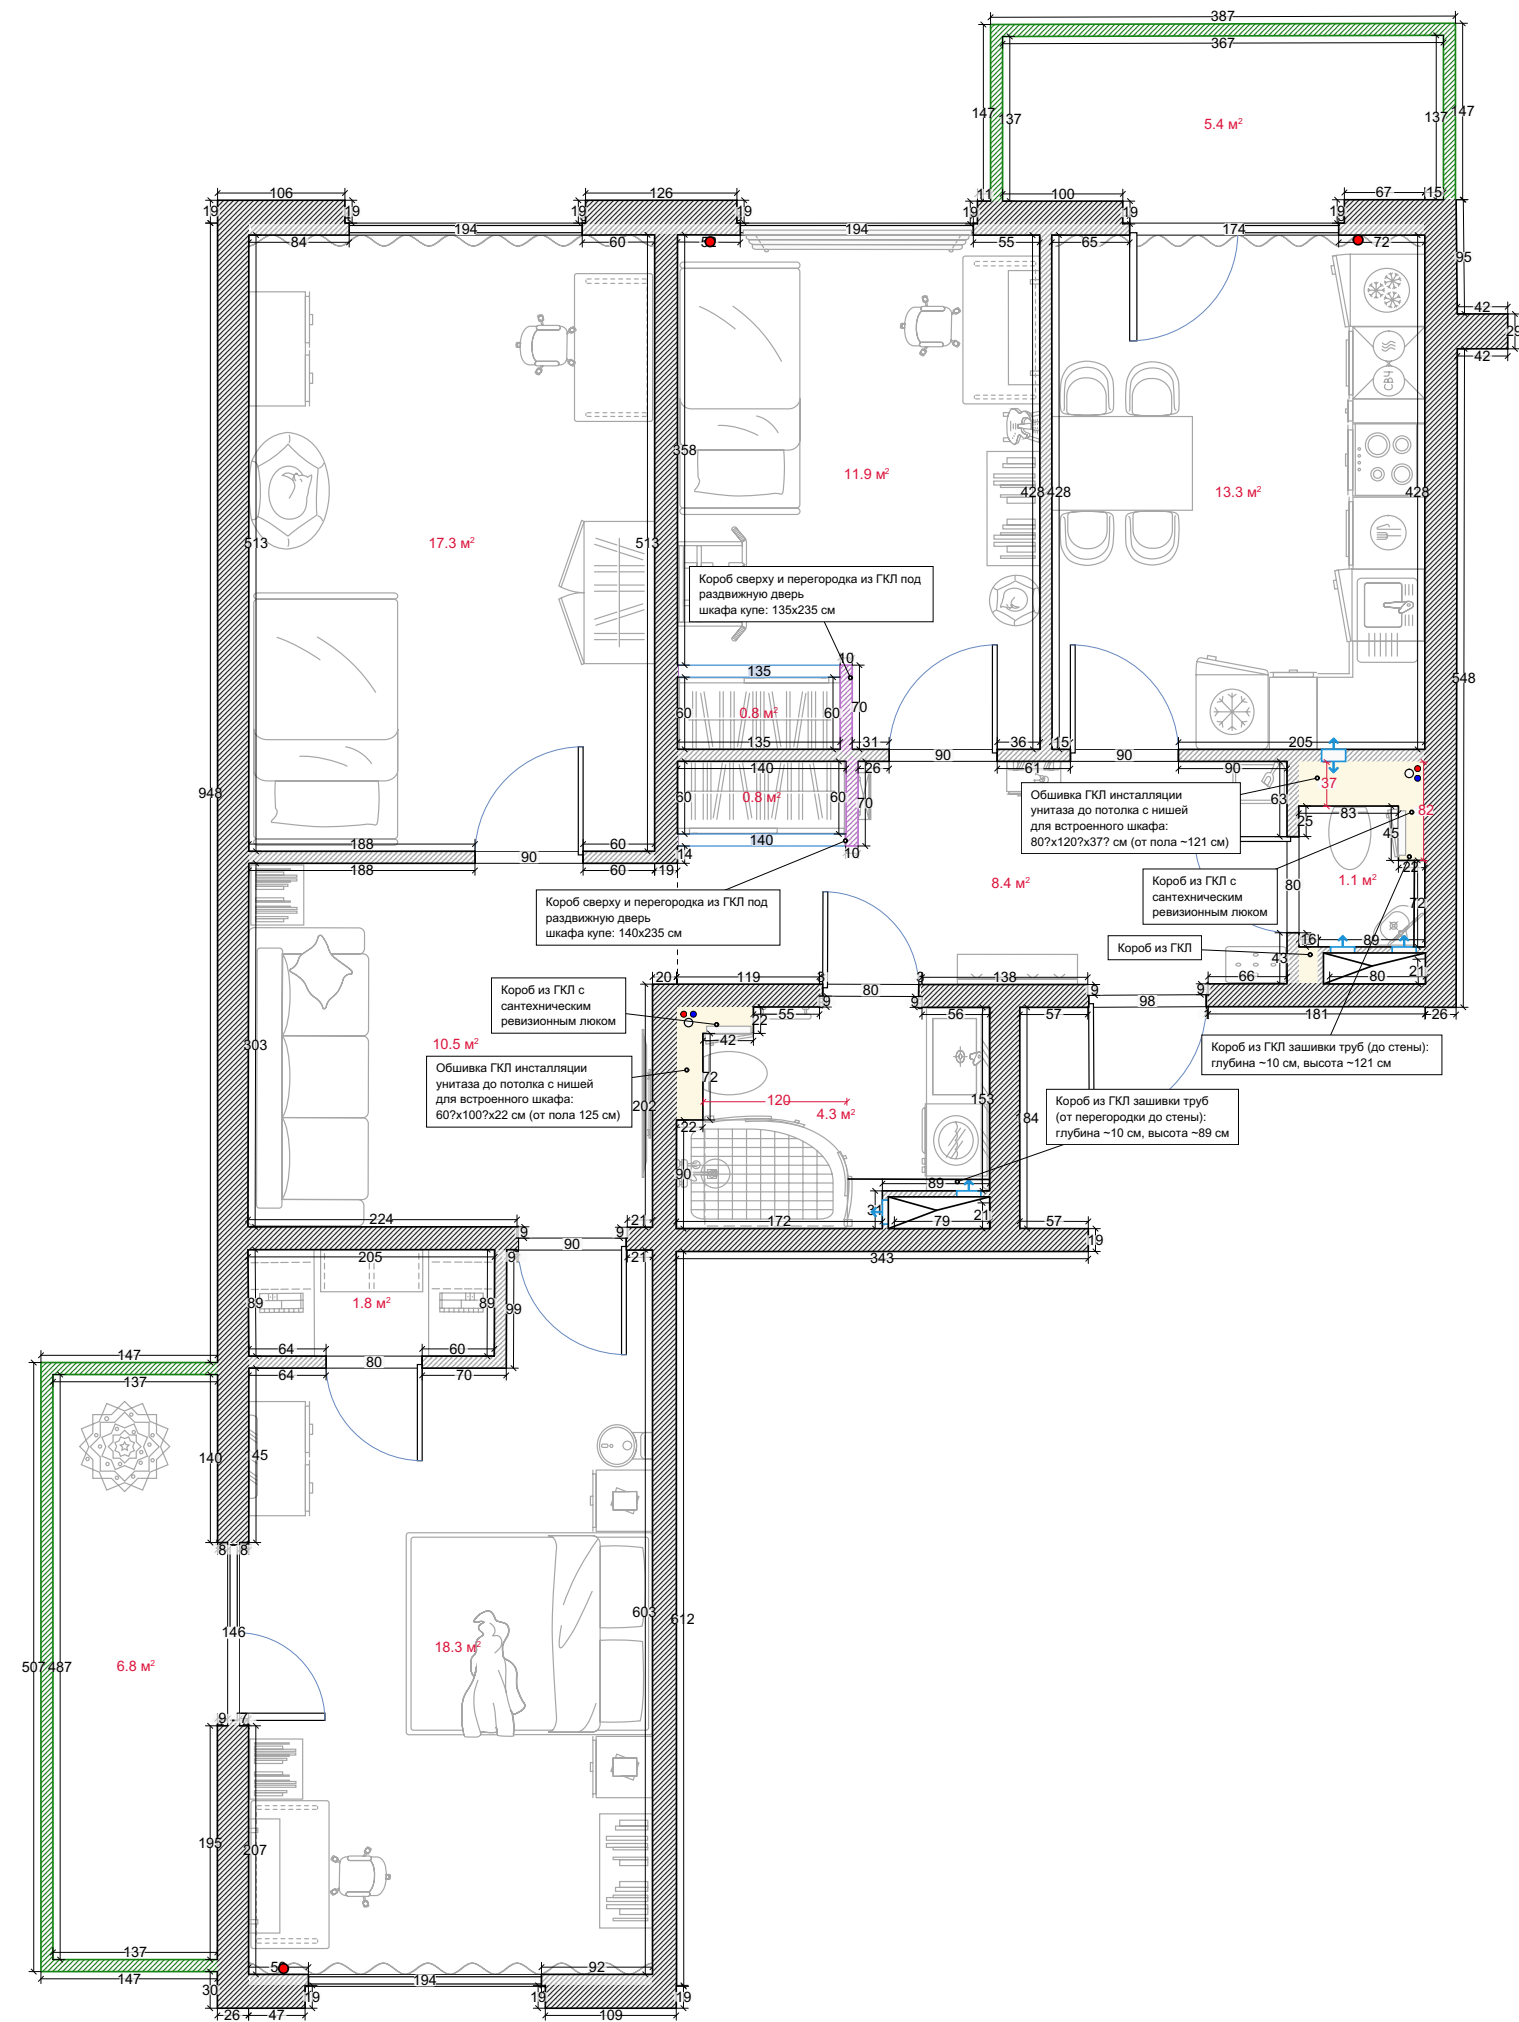

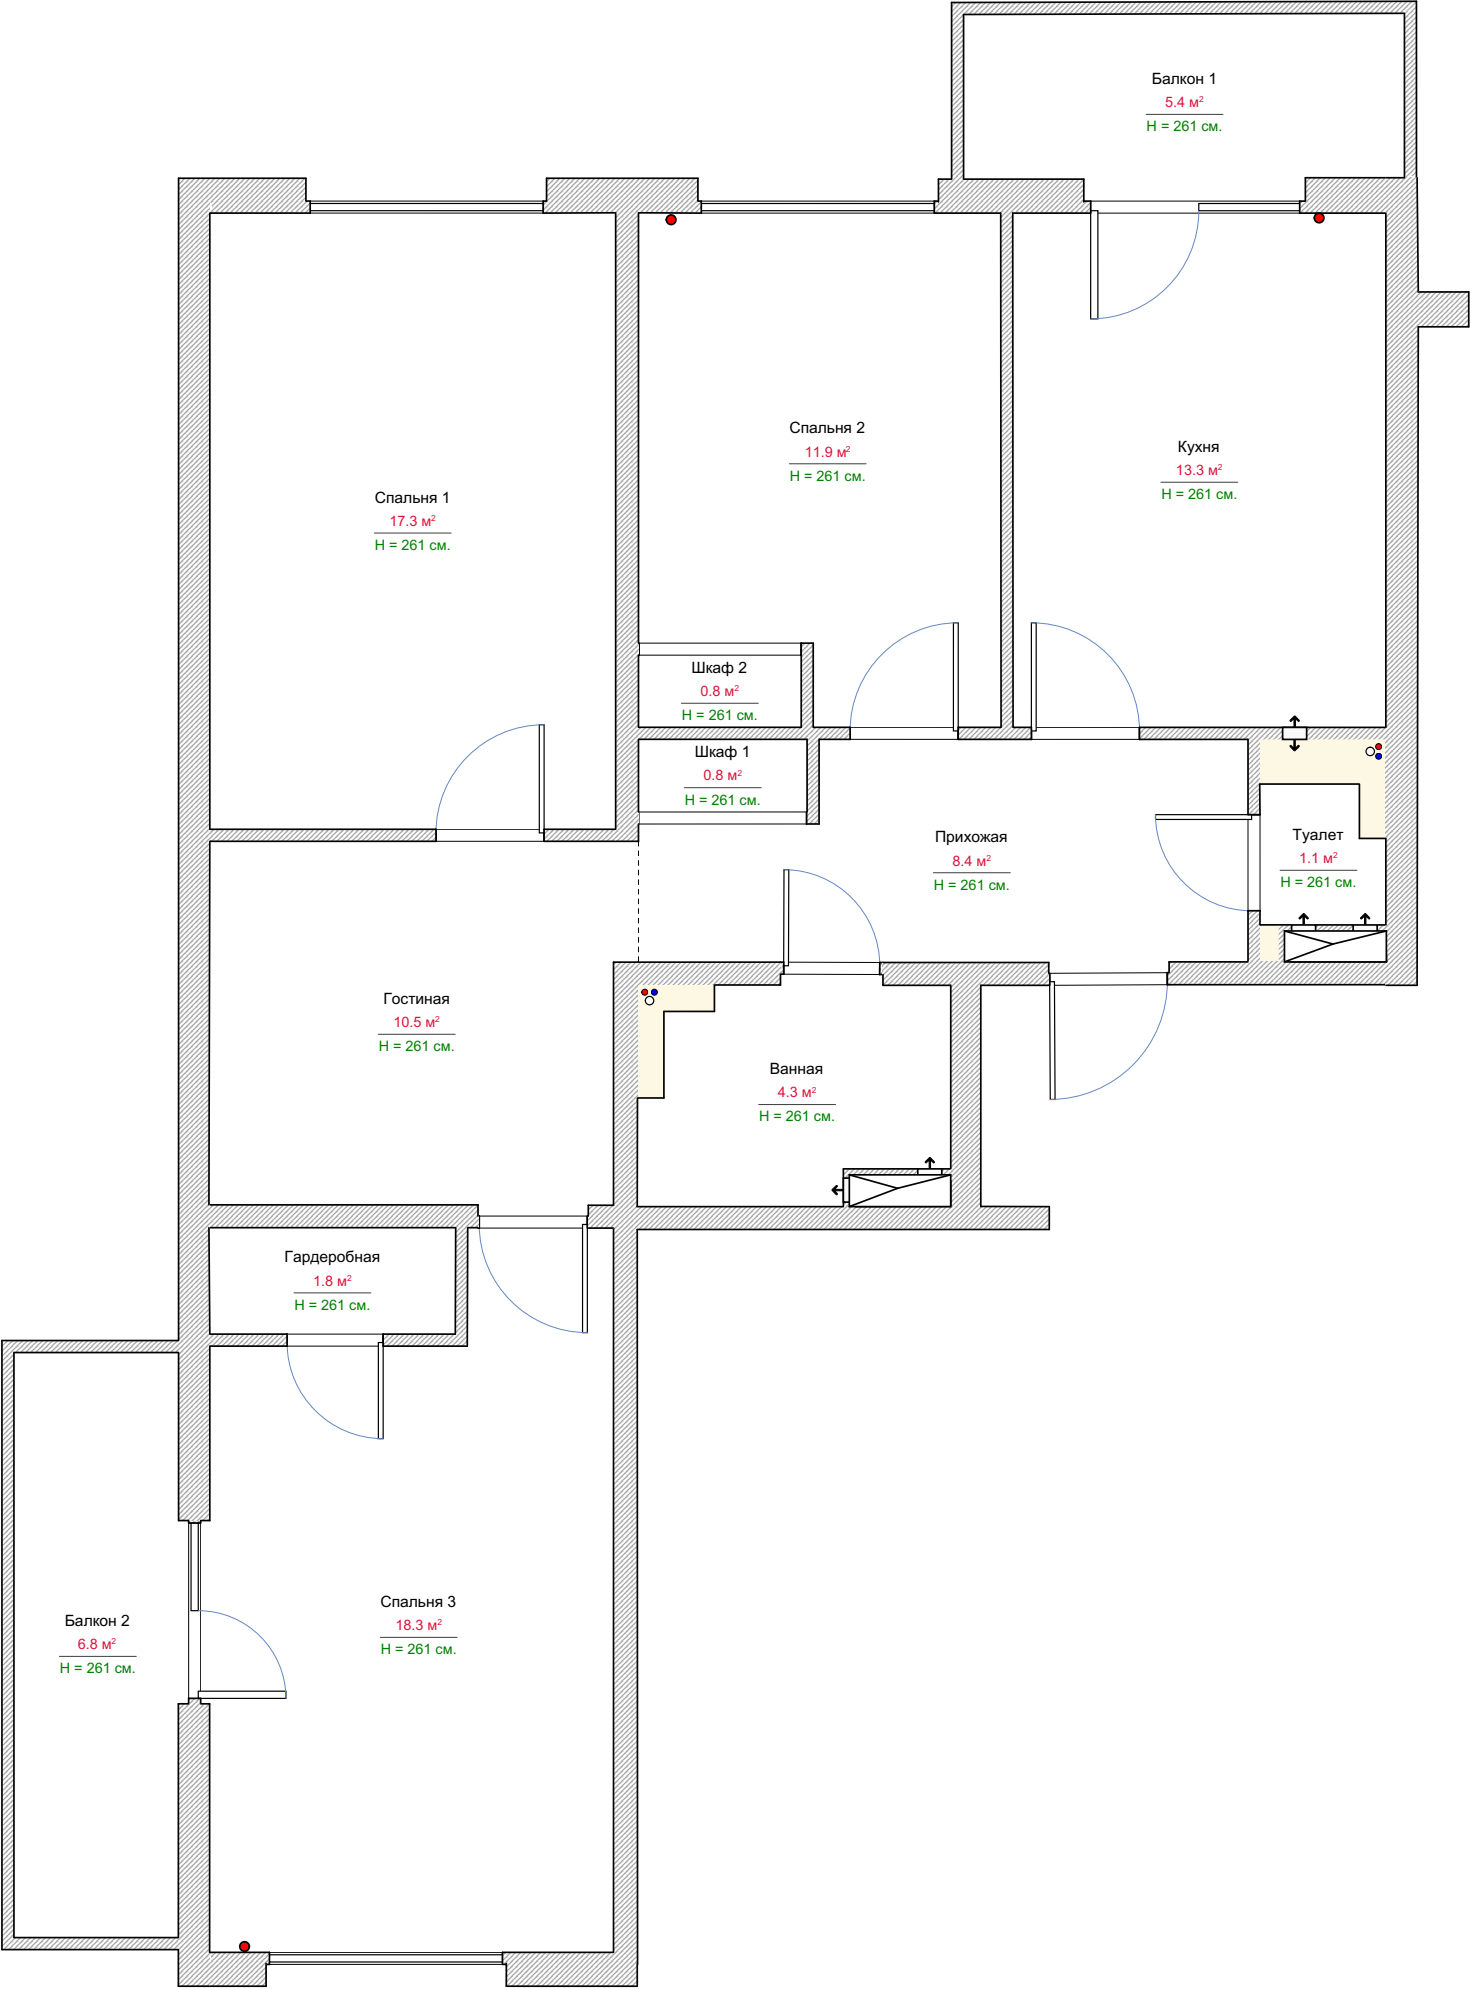

Помещения	Стадия	Лист	Листов
	РП	4	19
	RemPlanner		

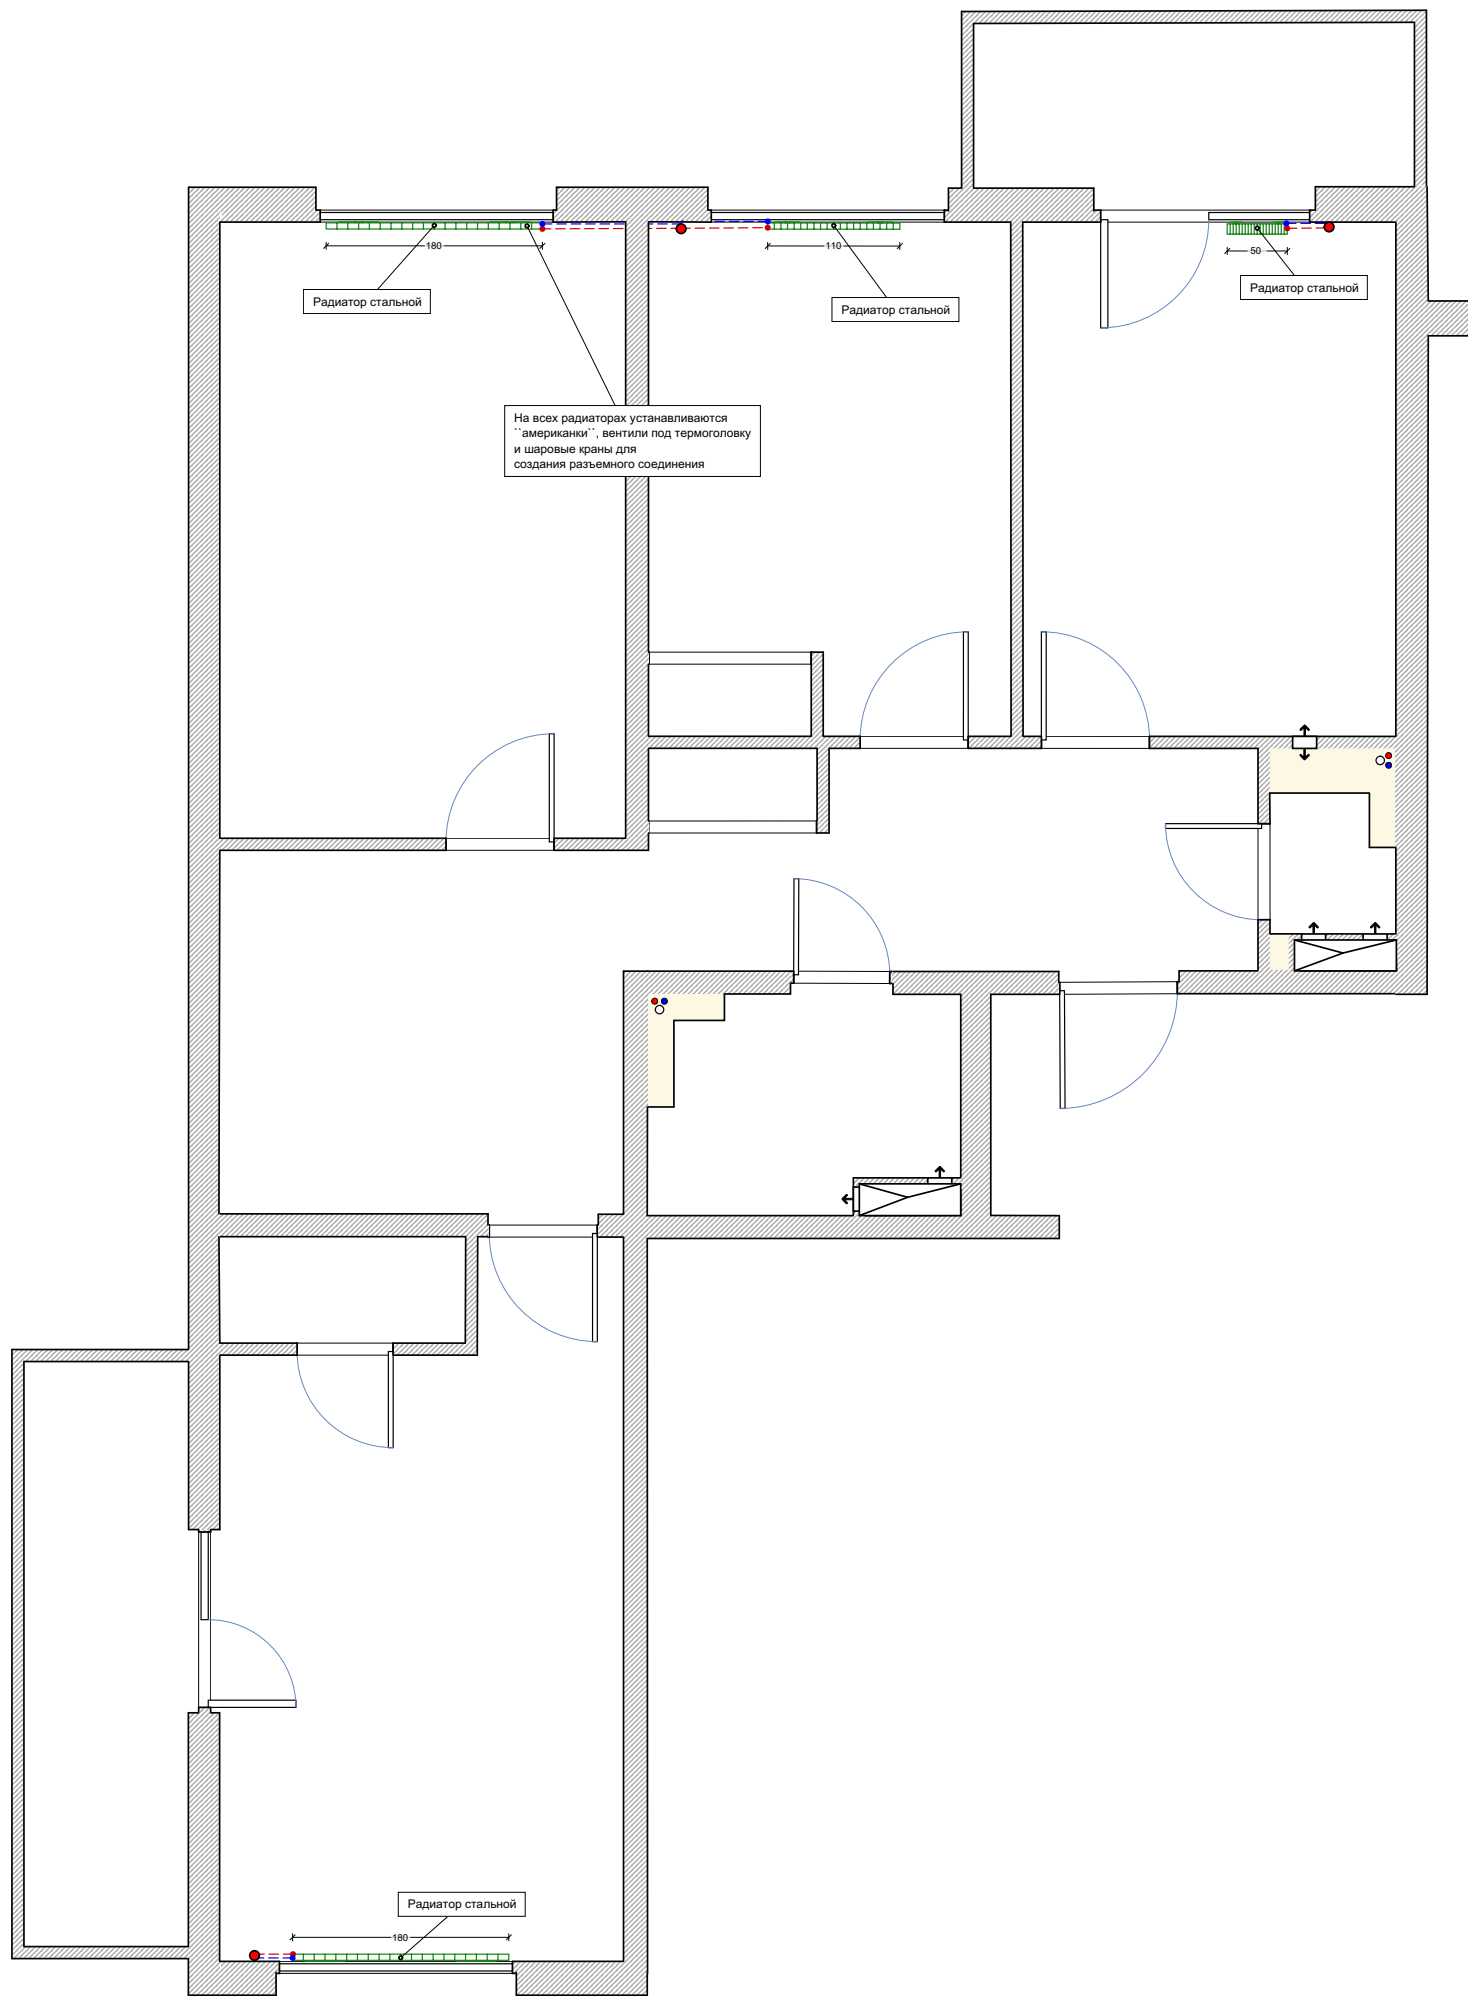

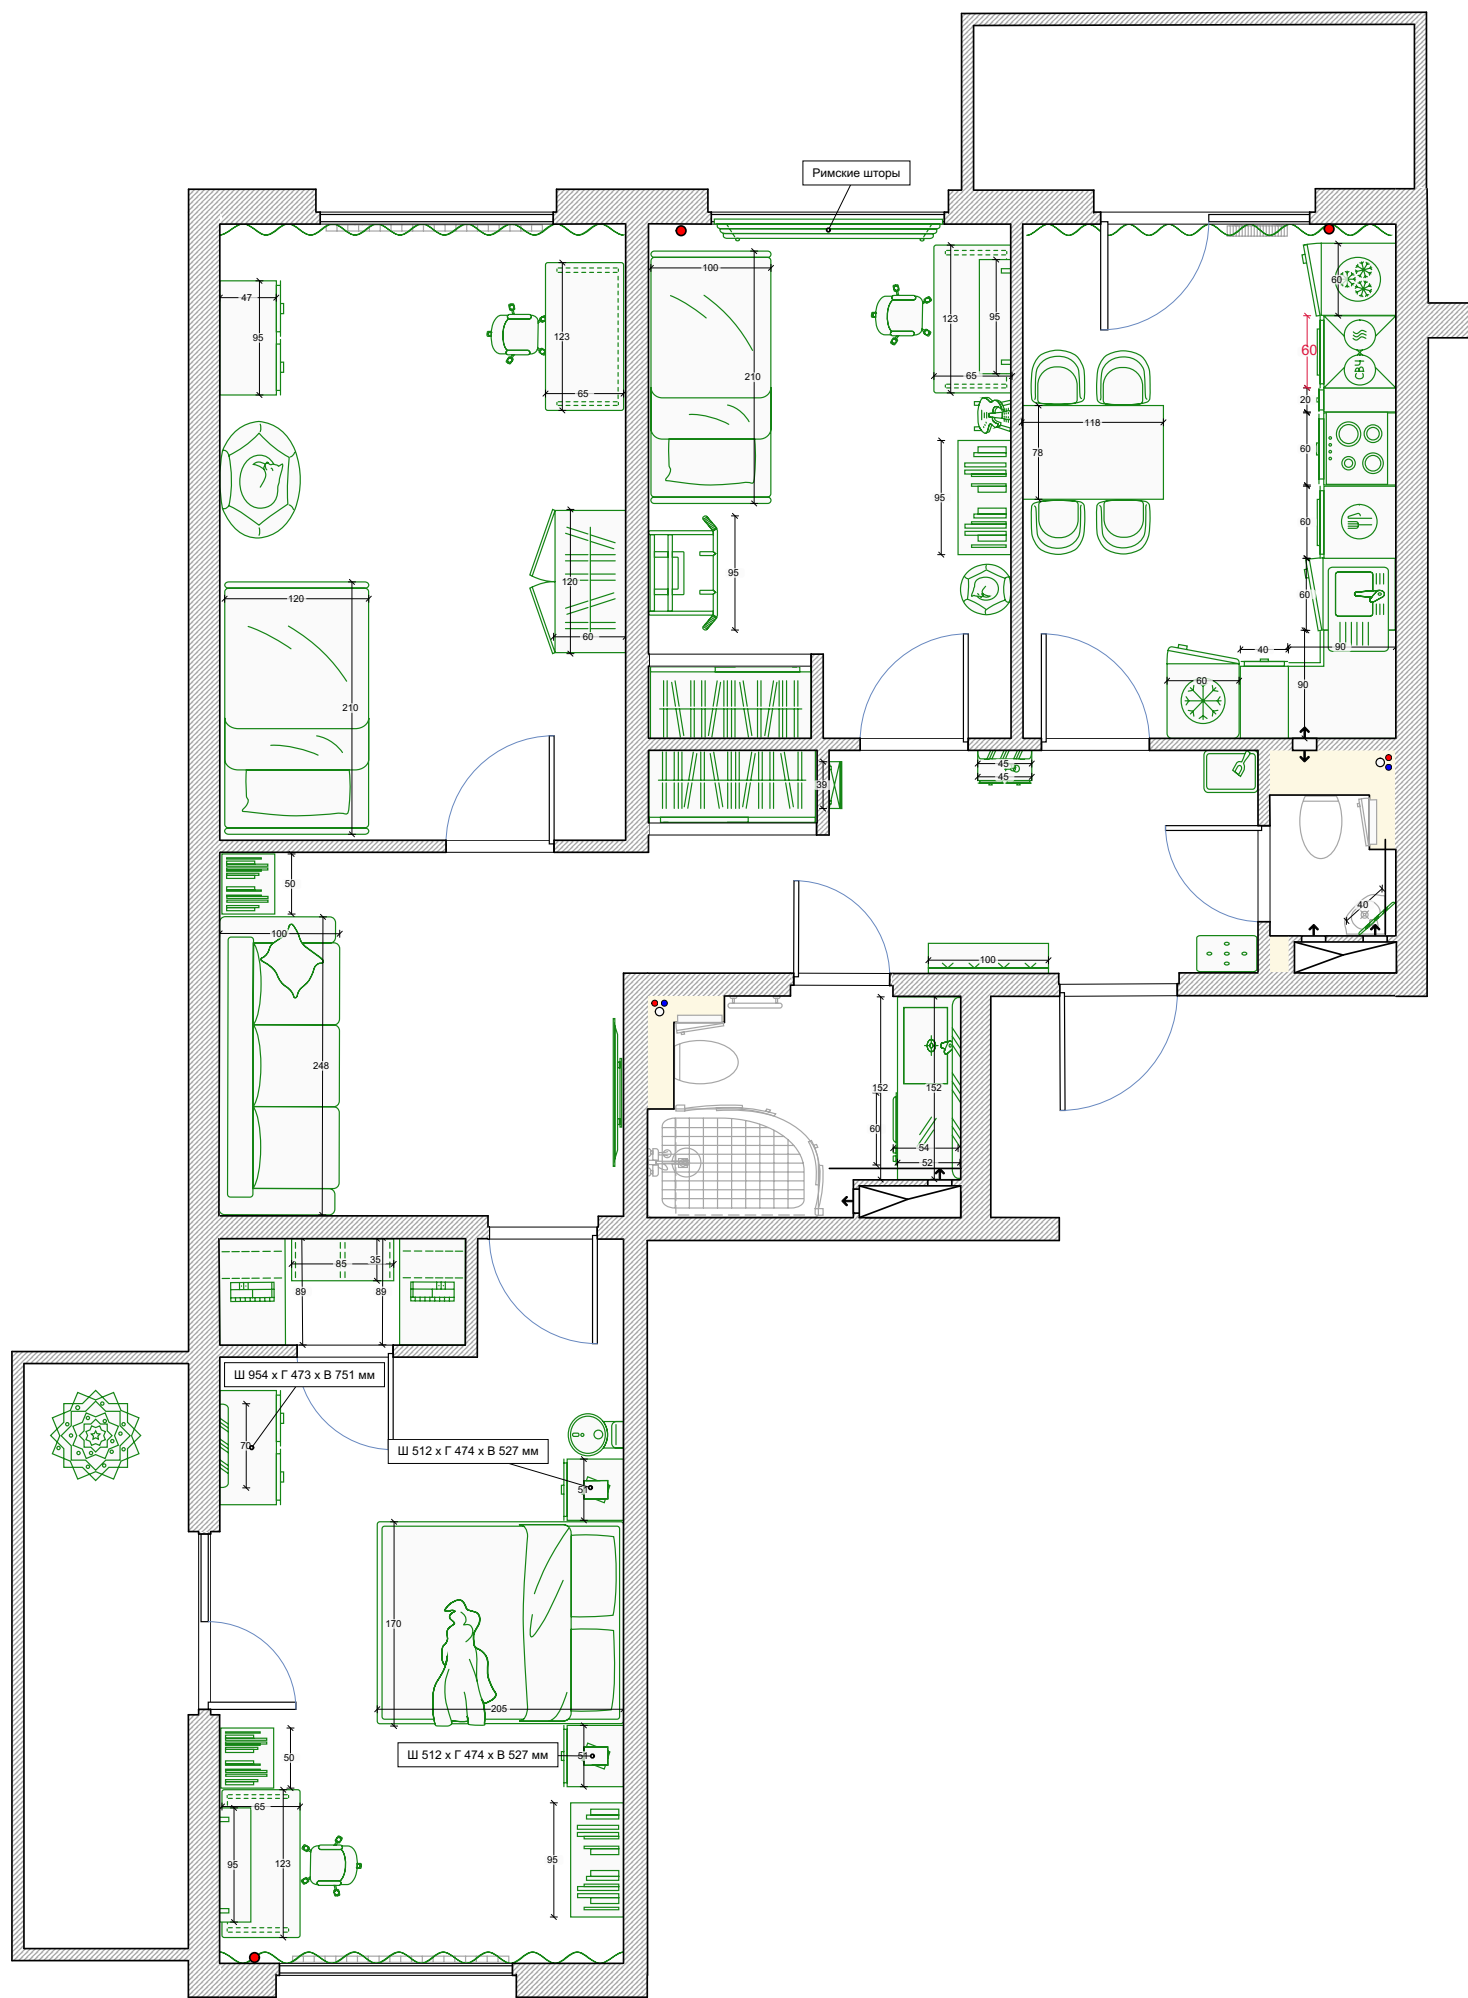

Мебель	Стадия	Лист	Листов
	РП	6	19
	RemPlanner		

