


Перв. примен.	
Справ. №	
Подп. и дата	
Инв. № дубл.	
Взам. инв. №	
Подп. и дата	
Инв. № подл.	

План (развертка) кровли, Скатные кровли СК 4,5  
Схема устройства стропильной системы



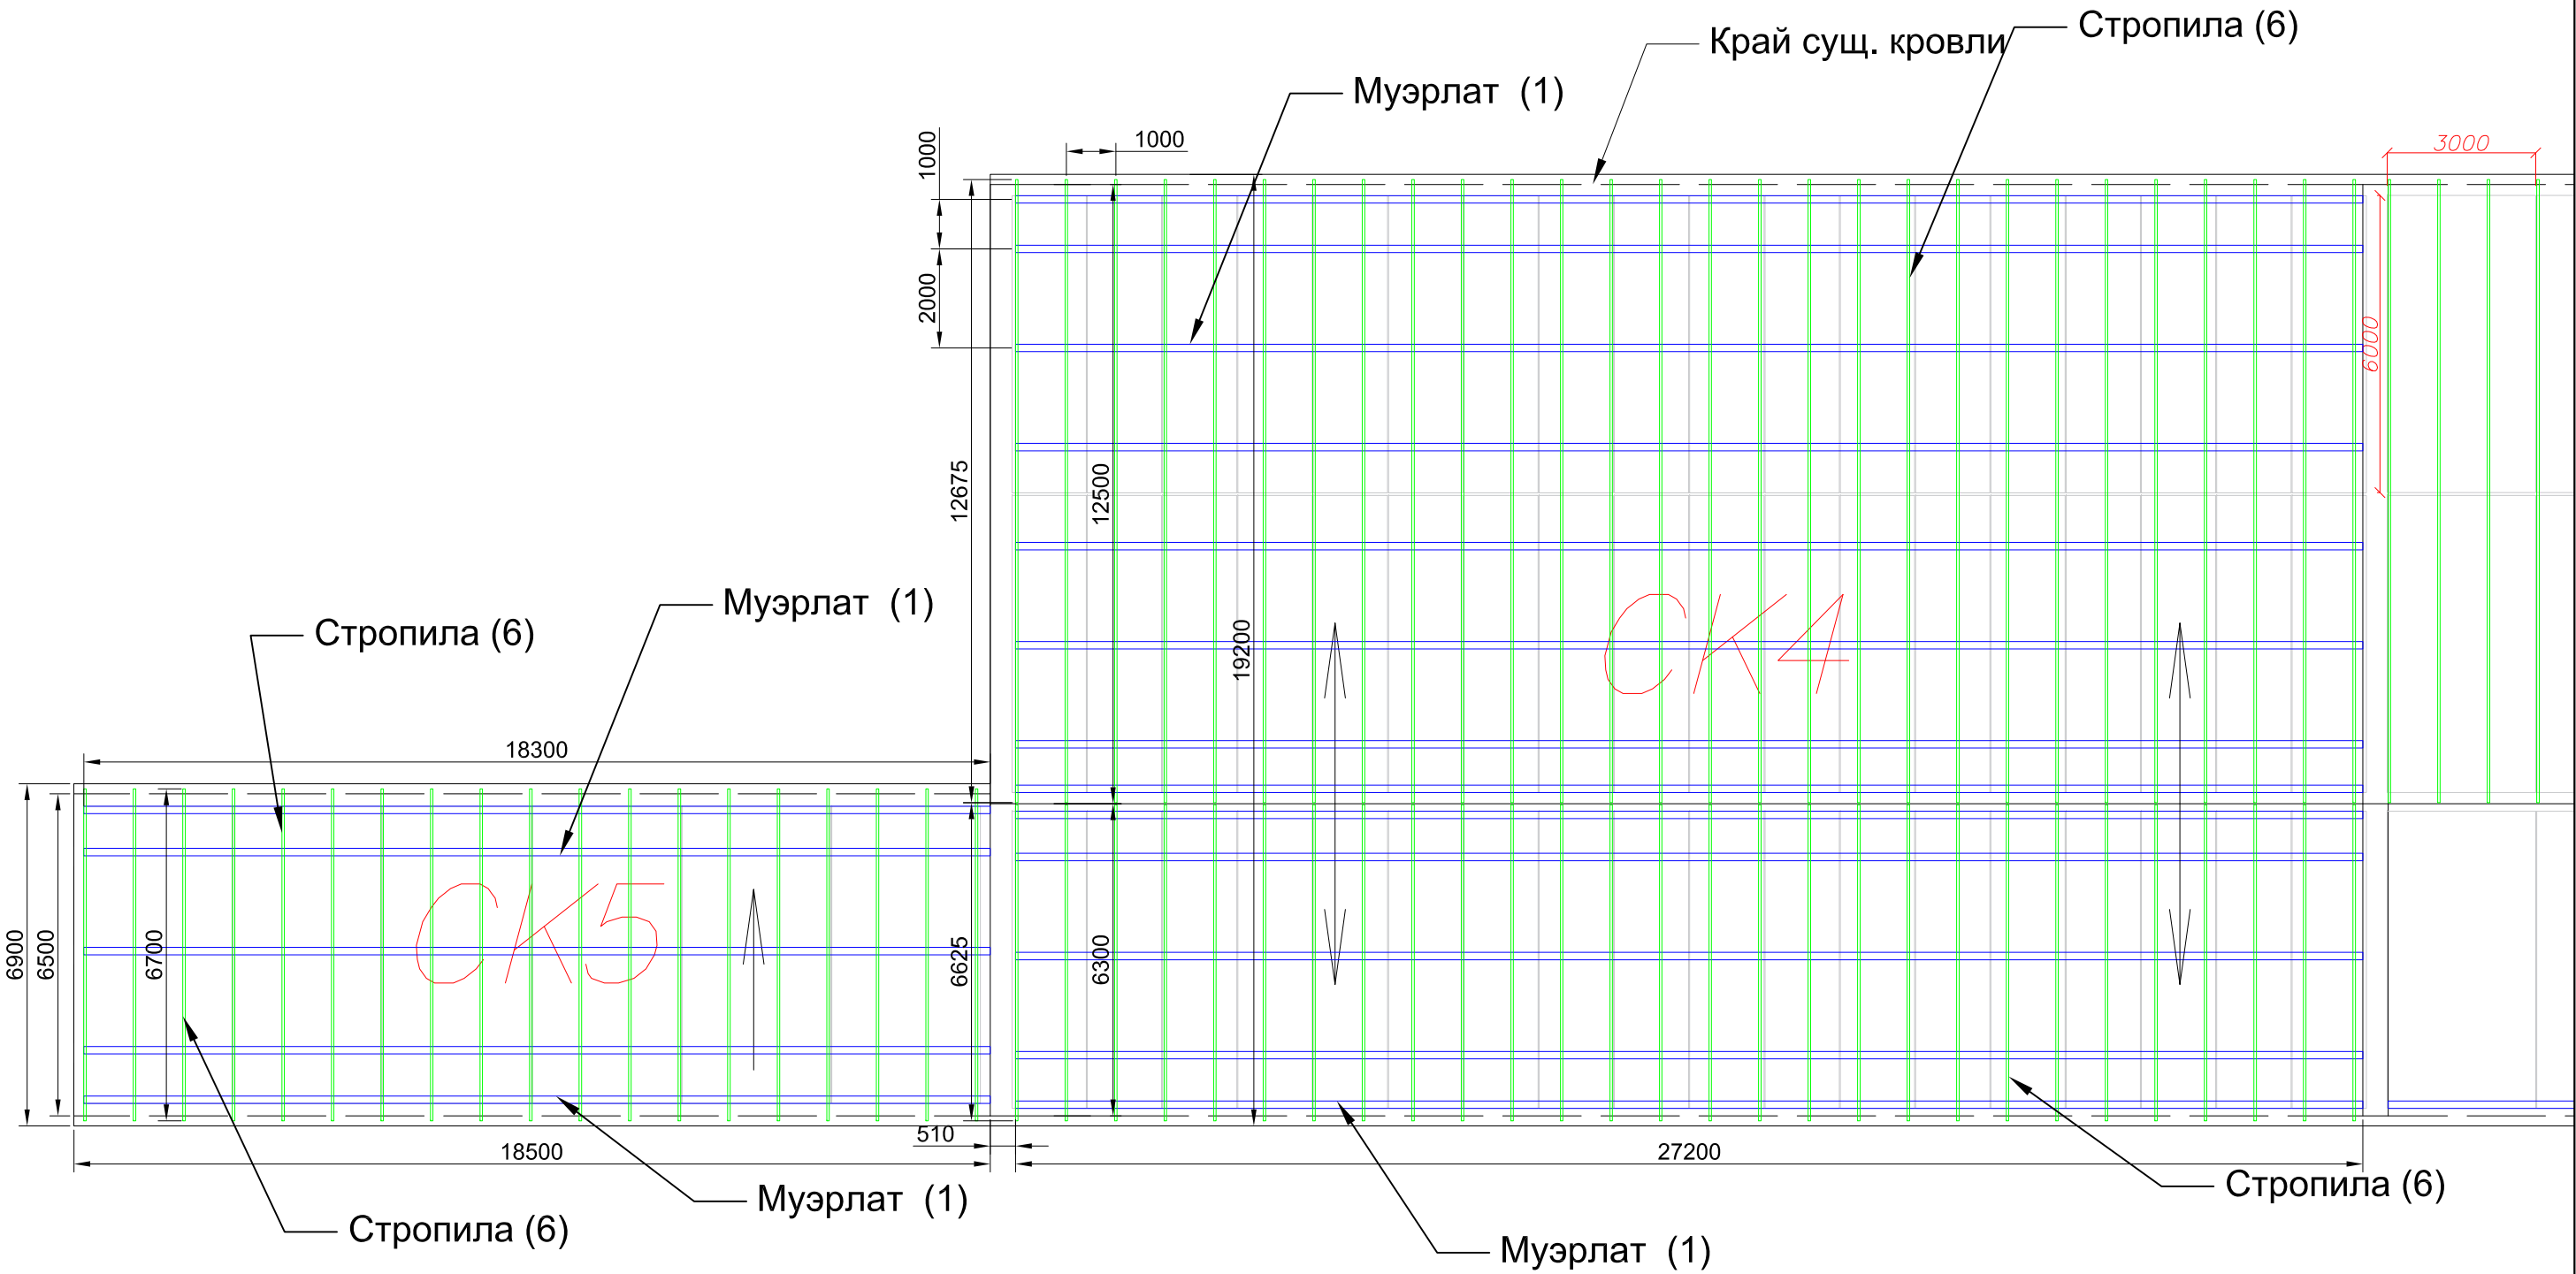


Стропильную систему на СК1,2,3 выполнить по аналогии

						Технические решения ремонта скатной кровли		
Изм.	Кол.уч.	Лист	док.	Подпись	Дата			
Разраб.								
Пров.								
						Стадия	Лист	Листов
							1	1

Копировал

Формат АЗ

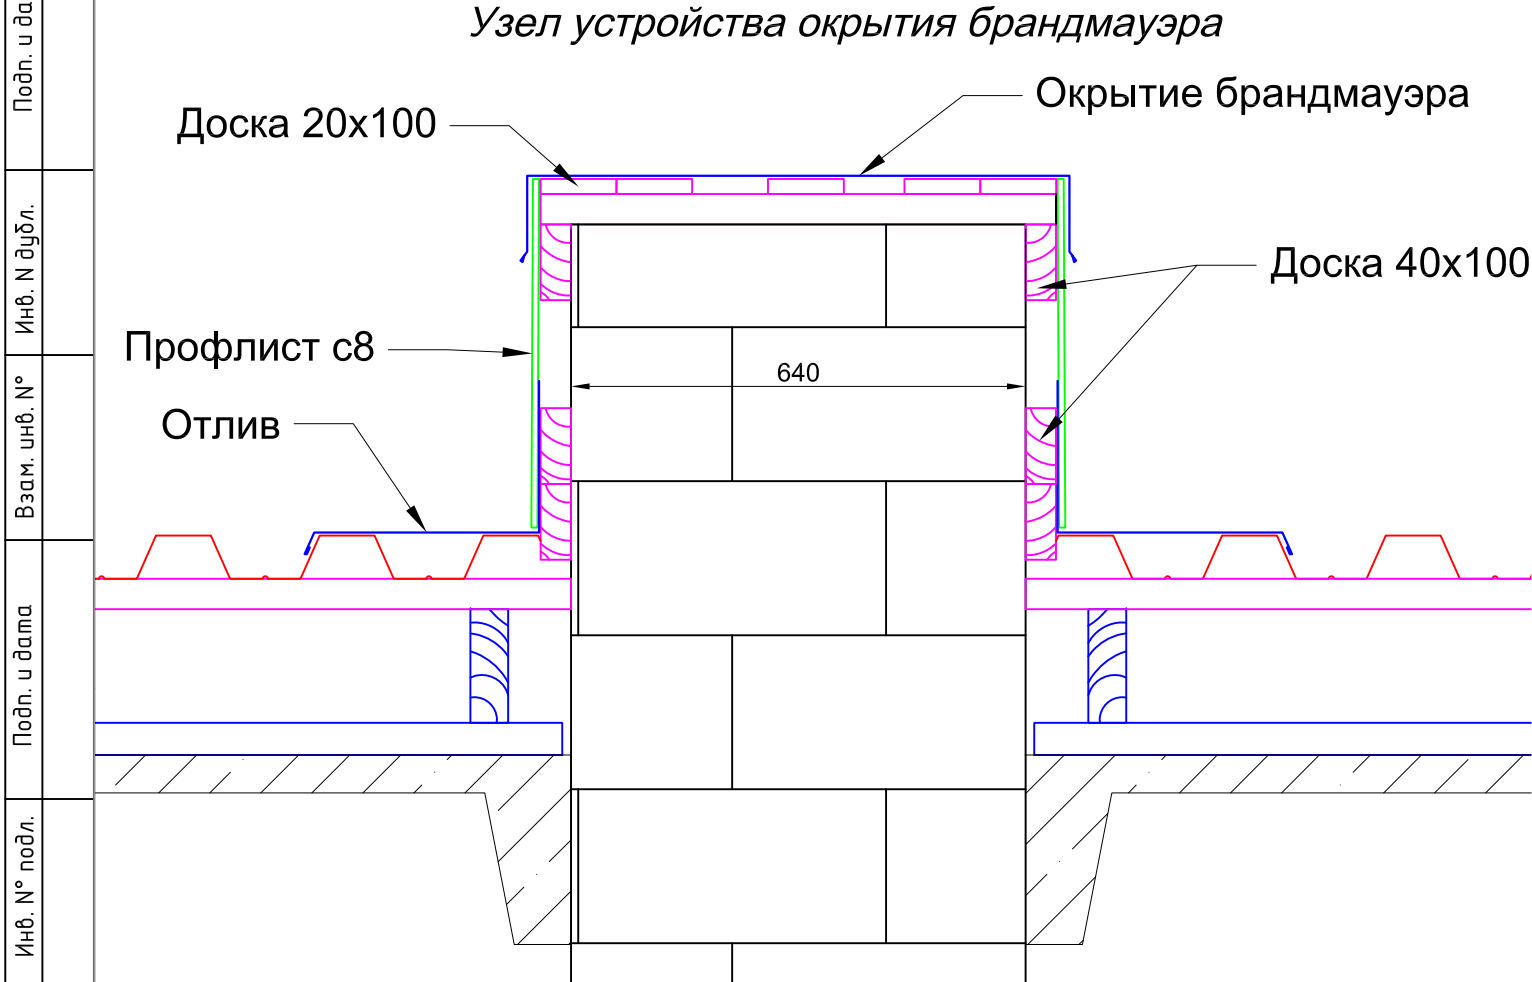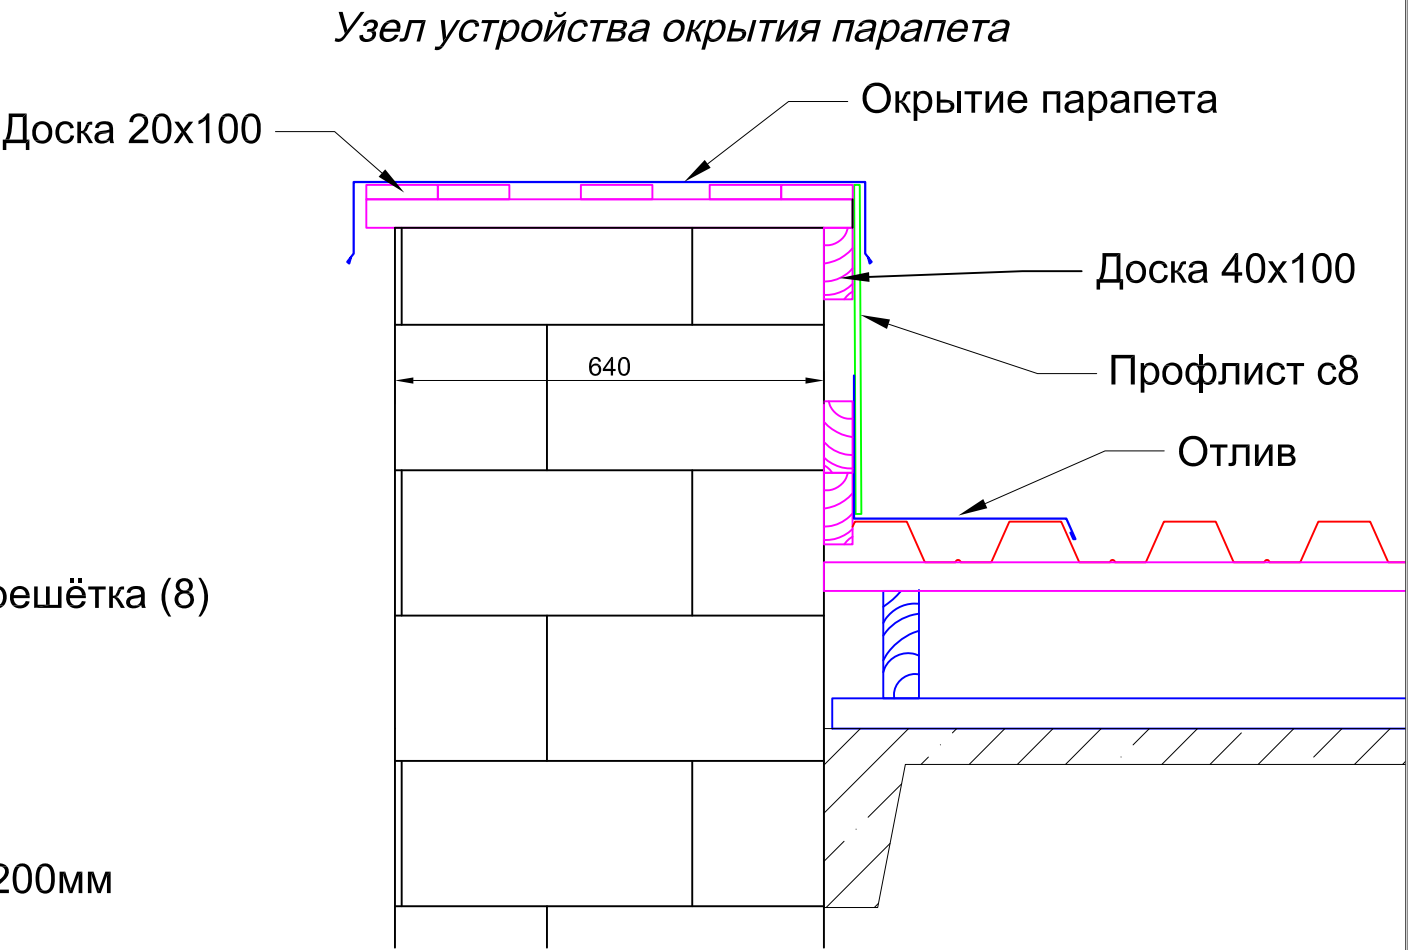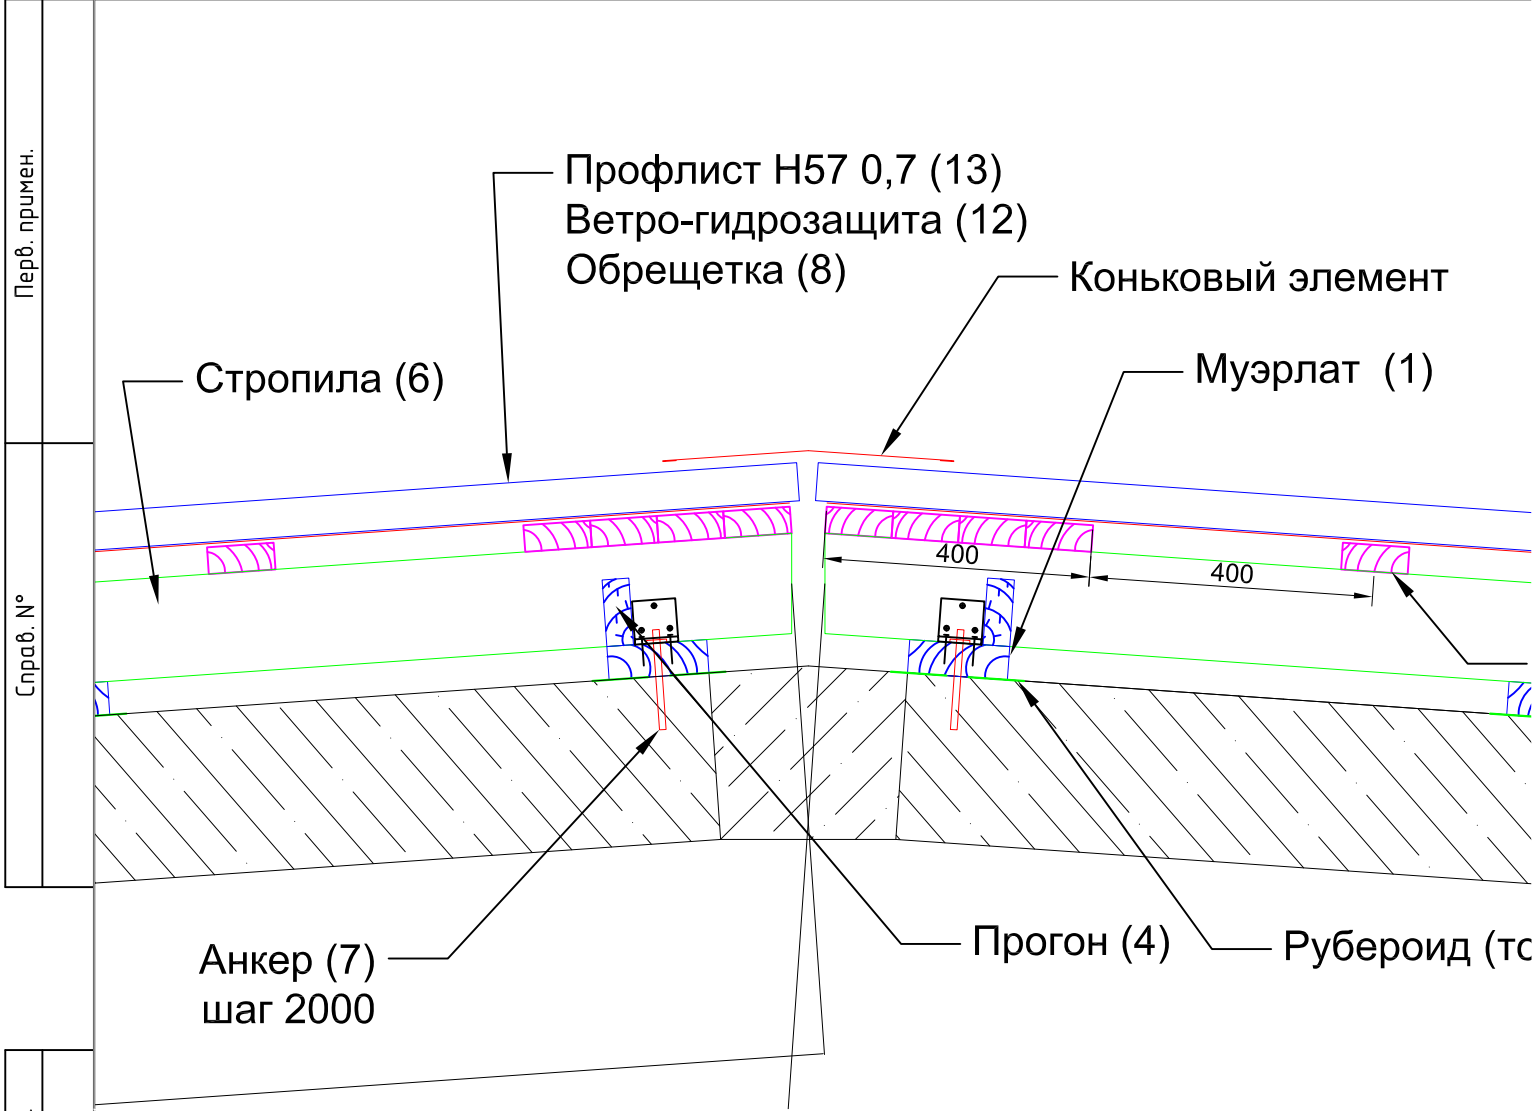

						Технические решения ремонта скатной кровли			
Изм.	Кол.уч.	Лист	док.	Подпись	Дата				
Разраб.									
Пров.									
						Стадия	Лист	Листов	
							1	1	