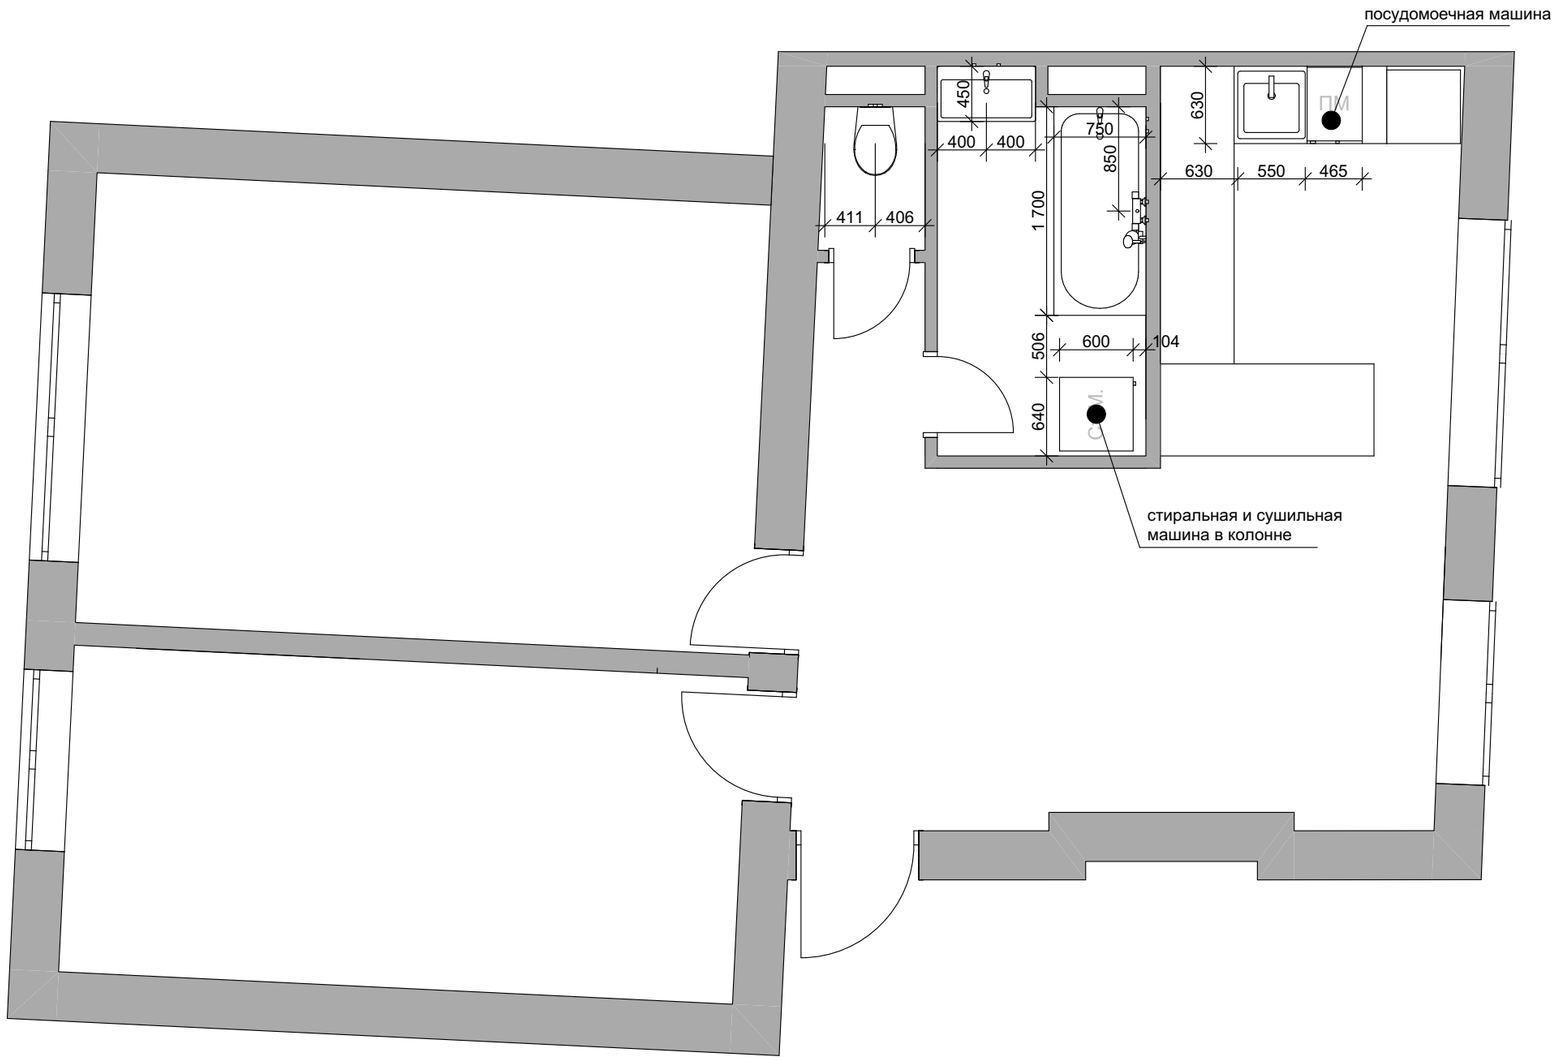

Изм.	Кол.уч.	Лист	№Док.	Подп.	Дата	План размещения сантехнического оборудования	Стадия	Лист	Листов