


дом. 3 АЧЕБЕРА!

Крыша
односкатная.

Обшитая
МДФ + дерево.

- Новый корпус 150 мм.
- перегородки вк. - 100 мм.
- фундамент слева ϕ - 133 мм.

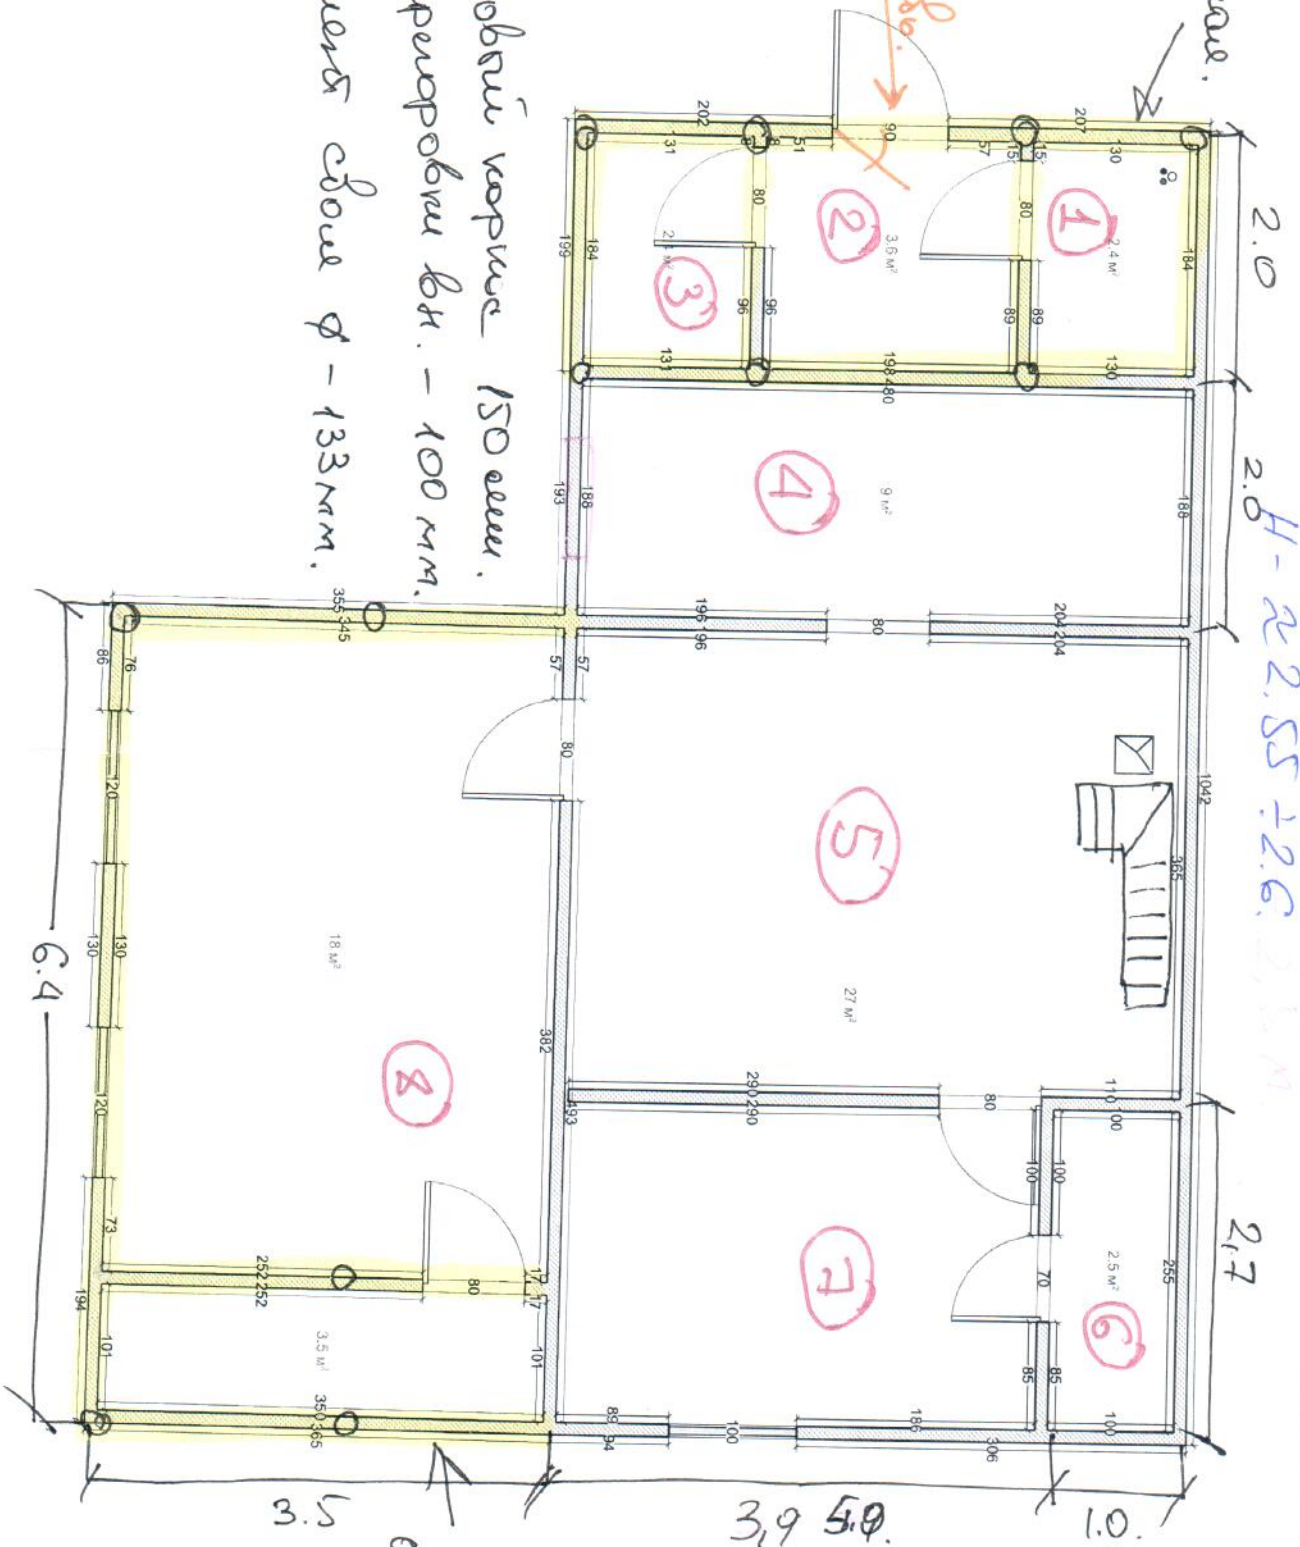

Крыша
односкатная.

Исходный план

Стадия	Лист	Листов
РП	1	4

RemPlanner