

ДИЗАЙН-ПРОЕКТ КВАРТИРЫ ЖК Green Park
по адресу: г.Москва, улица Сельскохозяйственная, 35



FLIK.DESIGN
+7 967 043 14 41
mchernyшов@myflic.ru

№П/П	НАИМЕНОВАНИЕ ЛИСТА	№П/П	НАИМЕНОВАНИЕ ЛИСТА
1	Спецификация чертежей	16-18	Развертки стен помещение №1 (прихожая)
2	Спецификация отделки	19-21	Развертки стен помещение №2 (ванная)
3	Обмерный план	22-24	Развертки стен помещение №3 (детская)
4	План демонтажа	25-26	Развертки стен помещение №4 (спальня)
5.1	План монтажа перегородок и конструкций	27-30	Развертки стен помещение №5 (гостиная-кухня)
5.2	Сечение стен	31-33	Развертки стен помещение №6 (душевая)
5.3	План монтажа с указанием отделки стен	34	Заказные позиции помещение №5 (кухня-гостиная)
5.4	Ведомость заполнения дверных проемов	35	Заказные позиции помещение №2 и №6 (ванная, душевая)
6.1	План с расстановкой мебели	36	Заказные позиции помещение №3 (детская)
6.2	План с расстановкой мебели с размерами	37	Заказные позиции помещение №1 (прихожая)
7.1	Схема размещения сантехнического оборудования	38-48	Визуализация
7.2	Схемы размещения и подключения сантехнических приборов		
8	План теплого пола и радиаторов		
9	План покрытия пола, раскладка напольной плитки		
10	План уровней потолка		
11	План расстановки светильников с размерами		
12	План расстановки светильников, подключение по группам		
13.1	План расстановки электроустановочного оборудования		
13.2	Спецификация электрооборудования		
14	План размещения оборудования кондиционирования воздуха		
15	План с отметками для разверток		

Дата	23.11.2020			Проект квартиры в Москве, ЖК Green Park	Стадия	Лист	Листов
					РД	1	48
Дизайн	Симонова В.			СПЕЦИФИКАЦИЯ ЧЕРТЕЖЕЙ			
Дизайн	Полянская Н.						
Чертила	Андрянова А.						

СПЕЦИФИКАЦИЯ ОТДЕЛКИ

ПОМЕЩЕНИЕ	ПОЛЫ		ПОТОЛКИ		СТЕНЫ	
	ВИД ОТДЕЛКИ	КОЛ-ВО (п.м., кв.м.)	ВИД ОТДЕЛКИ	ПЛОЩАДЬ (КВ.М.)	ВИД ОТДЕЛКИ	КОЛ-ВО (п.м., кв.м.)
1 ПРИХОЖАЯ	Плитка EQUIPE CAPRICE Burgundy Размер6 200X200X9	1,88 кв.м.	ГКЛ + покраска (белый матовый)	8,00 кв.м.	Краска Dulux, NSC S 0603-Y20R	30,06 кв.м.
	Плитка EQUIPE CAPRICE Burgundy Border Размер: 200X200X9	0,40 кв.м.				
	Ламинат quick-step, Majestic, MJ3550 9,5x240x2050мм.	6,10 кв.м.				
2 ВАННАЯ	Плитка EQUIPE ART NOUVEAU Bone Размер 20x20x9	2,42 кв.м.	Натяжной потолок (белый матовый)	3,62 кв.м.	Плитка EQUIPE ART NOUVEAU Empire Colour Размер6 200X200X9	8,46 кв.м.
					Плитка EQUIPE ART NOUVEAU Biscui Размер6 200X200X9	7,86 кв.м.
					Плитка EQUIPE ART NOUVEAU Bone Размер6 200X200X9	0,94 кв.м.
3 ДЕТСКАЯ	Ламинат quick-step, Majestic, MJ3550 9,5x240x2050мм.	12,35 кв.м.	ГКЛ + покраска (белый матовый)	12,30 кв.м.	ФОТООБОИ, Воздушное путешествие-5	11,61 кв.м.
					Краска Dulux, NSC S 0507-B	12,14 кв.м.
					Краска Dulux, NSC S 0510-Y20R	3,92 кв.м.
					Краска Dulux, NSC S 0603-Y20R	6,33 кв.м.
4 СПАЛЬНЯ	Ламинат quick-step, Majestic, MJ3550 9,5x240x2050мм.	13,03 кв.м.	ГКЛ + покраска (белый матовый)	12,70 кв.м.	МДФ ПАНЕЛИ В ШПОНЕ	3,92 кв.м.
					Краска Dulux, NSC S 2010-G10	11,61 кв.м.
					Краска Dulux, NSC S 0603-Y20R	20,04 кв.м.
5 ГОСТИНАЯ-КУХНЯ	Ламинат quick-step, Majestic, MJ3550 9,5x240x2050мм.	20,26 кв.м.	ГКЛ + покраска (белый матовый)	20,26 кв.м.	Краска Dulux, NSC S 0907-G20Y	4,47 кв.м.
					Краска Dulux, NSC S 0603-Y20R	38,93 кв.м.
					Плитка EQUIPE CAPRICE DECO Patchwork Pastel Размер6 200X200X9	2,52 кв.м.
					РЕЙКИ из клеёного бруса в тонировке (сечение 40X20 ММ)	18 ШТ

ПРИМЕЧАНИЕ:
 - квадратура указана без запаса
 - перед заказом краски сделать выкраски на объекте

Дата	23.11.2020			Проект квартиры в Москве, ЖК Green Park	Стадия	Лист	Листов
Дизайн	Симонова В.				РД	2.1	
Дизайн	Полянская Н.			СПЕЦИФИКАЦИЯ ОТДЕЛКИ			
Чертила	Андрянова А.						

СПЕЦИФИКАЦИЯ ОТДЕЛКИ

ПОМЕЩЕНИЕ	ПОЛЫ		ПОТОЛКИ		СТЕНЫ	
	ВИД ОТДЕЛКИ	КОЛ-ВО (п.м., кв.м.)	ВИД ОТДЕЛКИ	ПЛОЩАДЬ (КВ.М.)	ВИД ОТДЕЛКИ	КОЛ-ВО (п.м., кв.м.)
6 ДУШЕВАЯ	Плитка EQUIPE CAPRICE White Размер 200x200x9.	2,05 кв.м.	Натяжной потолок (белый матовый)	2,59 кв.м.	Плитка EQUIPE CAPRICE White Размер 200x200x9	6,8 кв.м.
					Плитка EQUIPE CAPRICE DECO Размер 200x200x9	4,95 кв.м.
					Плитка EQUIPE CAPRICE Cream Размер 200x200x9	3,47 кв.м.
7 БАЛКОН	Плитка ТЕРРАСНАЯ RUNNEN РУННЕН Икеа, коричневая морилка. Размер 32x32x16	2,80 кв.м.				


Краска Dulux, NSC S 0603-Y20R	95,36 кв.м.	X
ФОТОБОИ, Воздушное путешествие-5	11,61 кв.м.	X
Краска Dulux, NSC S 0507-B	12,14 кв.м.	X
Краска Dulux, NSC S 0510-Y20R	3,92 кв.м.	X
Краска Dulux, NSC S 2010-G10	11,61 кв.м.	X
Краска Dulux, NSC S 0907-G20Y	4,47 кв.м.	X

Плитка EQUIPE CAPRICE Burgundy Размер 200X200X9	1,88 кв.м.	47 шт
Плитка EQUIPE CAPRICE Burgundy Border Размер: 200X200X9	0,40 кв.м.	11 шт
Плитка EQUIPE CAPRICE DECO Patchwork Pastel Размер 200X200X9	2,52 кв.м.	63 шт
Плитка EQUIPE ART NOUVEAU Empire Colour Размер 200X200X9	8,46 кв.м.	313 шт
Плитка EQUIPE ART NOUVEAU Biscui Размер 200X200X9	7,86 кв.м.	212 шт
Плитка EQUIPE ART NOUVEAU Bone Размер 200X200X9	3,36 кв.м.	86 шт
Плитка EQUIPE CAPRICE White Размер 200x200x9.	8,85 кв.м.	301 шт
Плитка EQUIPE CAPRICE DECO Размер 200x200x9	4,95 кв.м.	122 шт
Плитка EQUIPE CAPRICE Cream Размер 200x200x9	3,47 кв.м.	85 шт
Плитка ТЕРРАСНАЯ RUNNEN РУННЕН Икеа, коричневая морилка. Размер 32x32x16	2,80 кв.м.	28 шт

ПРИМЕЧАНИЕ:

- квадратура указана без запаса
- перед заказом краски сделать выкраски на объекте

Дата	23.11.2020			Проект квартиры в Москве, ЖК Green Park	Стадия	Лист	Листов
Дизайн	Симонова В.				РД	2.2	
Дизайн	Полянская Н.			СПЕЦИФИКАЦИЯ ОТДЕЛКИ			
Чертила	Андрянова А.						

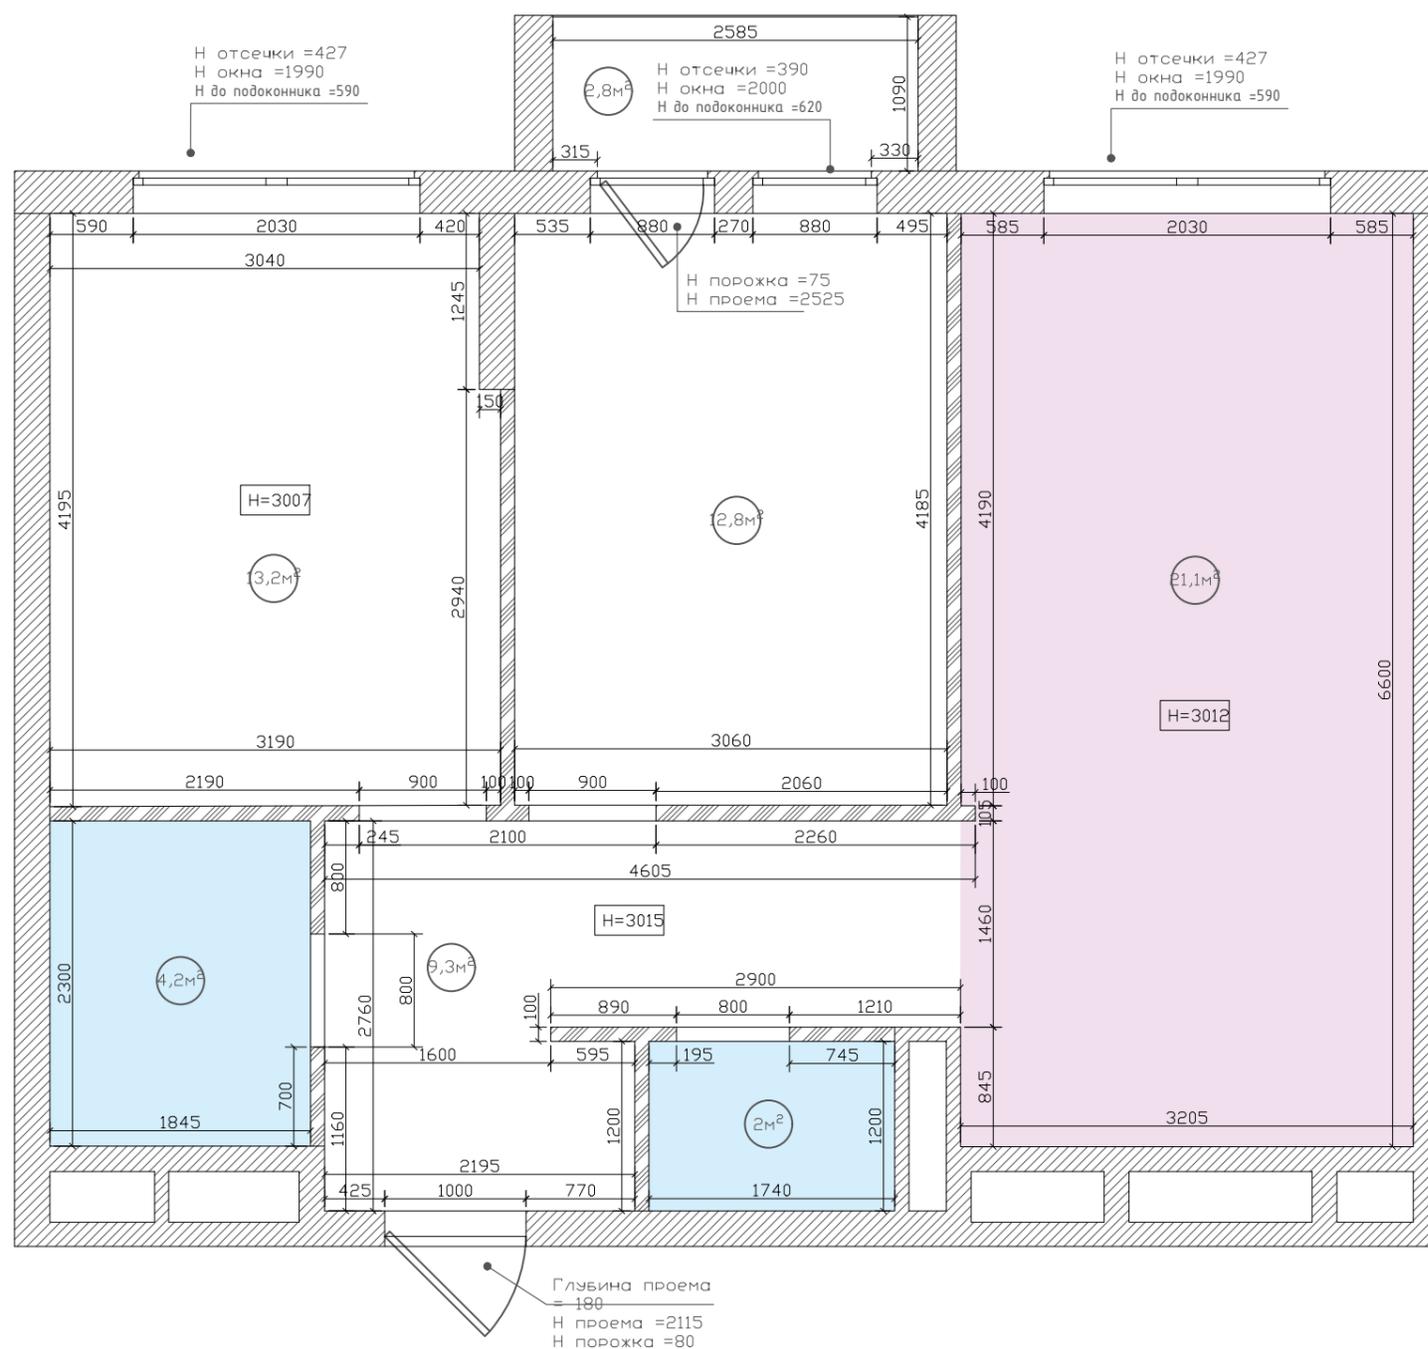


УСЛОВНЫЕ ОБОЗНАЧЕНИЯ	
Обознач. в плане	Наименование
	Несущие конструкции
	Внутренние перегородки
	Мокрая зона. Ванная
	Кухня

ПРИМЕЧАНИЕ:

- размеры даны по "черновой" отделке и без учета отделочного слоя
- фактическая площадь выявленная при замерах 62,6 кв.м. с балконом 65,4 кв.м.
- за 0,000 принята отметка имеющейся стяжки

Дата	23.11.2020		Проект квартиры в Москве, ЖК Green Park	Стадия	Лист	Листов
Дизайн	Симонова В.			РД	3.1	
Дизайн	Полянская Н.		ОБМЕРНЫЙ ПЛАН			
Чертила	Андрянова А.					

ОБМЕРНЫЙ ПЛАН. ИНЖЕНЕРНЫЕ КОНСТРУКЦИИ.

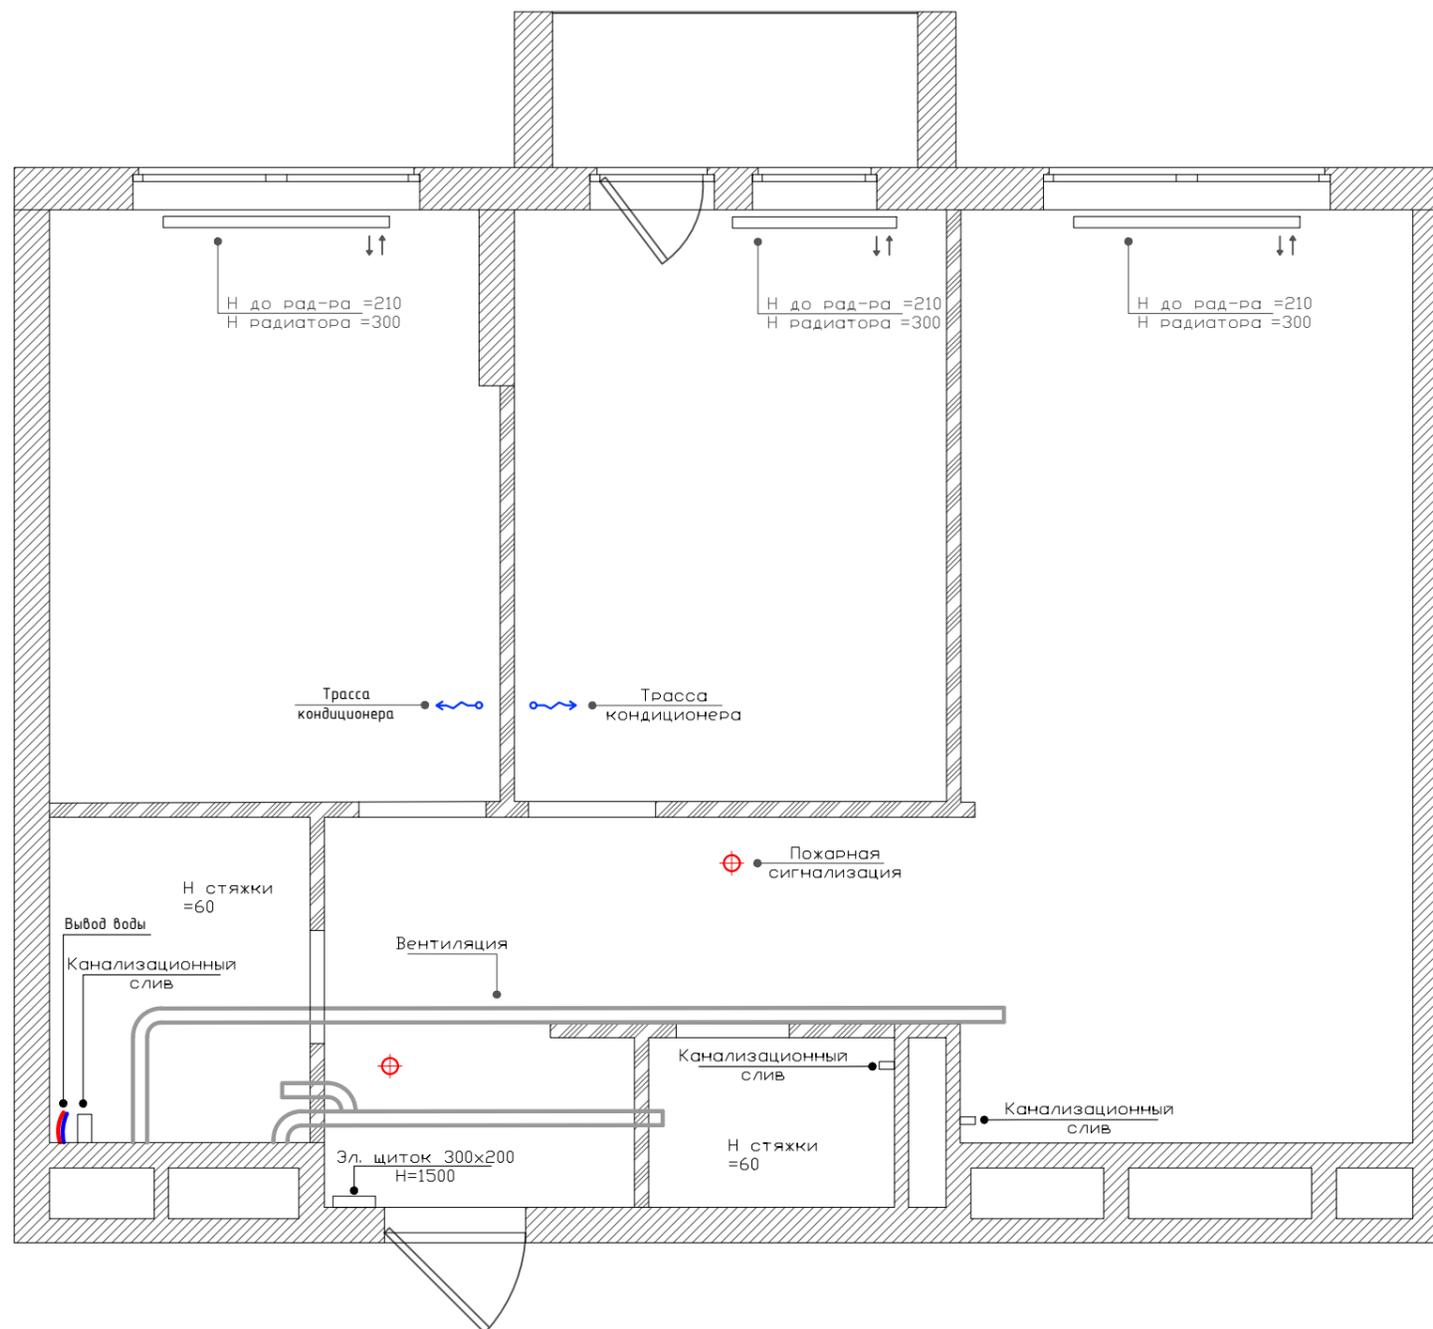


УСЛОВНЫЕ ОБОЗНАЧЕНИЯ	
Обознач. в плане	Наименование
	Электропровод
	Датчик задымления
	Канализация
	Вода
	Вентиляция
	Радиатор

ПРИМЕЧАНИЕ:
 - размеры даны по "черновой" отделке и без учета отделочного слоя
 - фактическая площадь выявленная при замерах 62,6 кв.м. с балконом 65,4 кв.м.
 - за 0,000 принята отметка имеющейся стяжки

Дата	23.11.2020		Проект квартиры в Москве, ЖК Green Park	Стадия	Лист	Листов
Дизайн	Симонова В.			РД	3.2	
Дизайн	Полянская Н.		ОБМЕРНЫЙ ПЛАН. ИНЖЕНЕРНЫЕ КОНСТРУКЦИИ			
Чертила	Андрянова А.					

ПЛАН ДЕМОНТАЖА

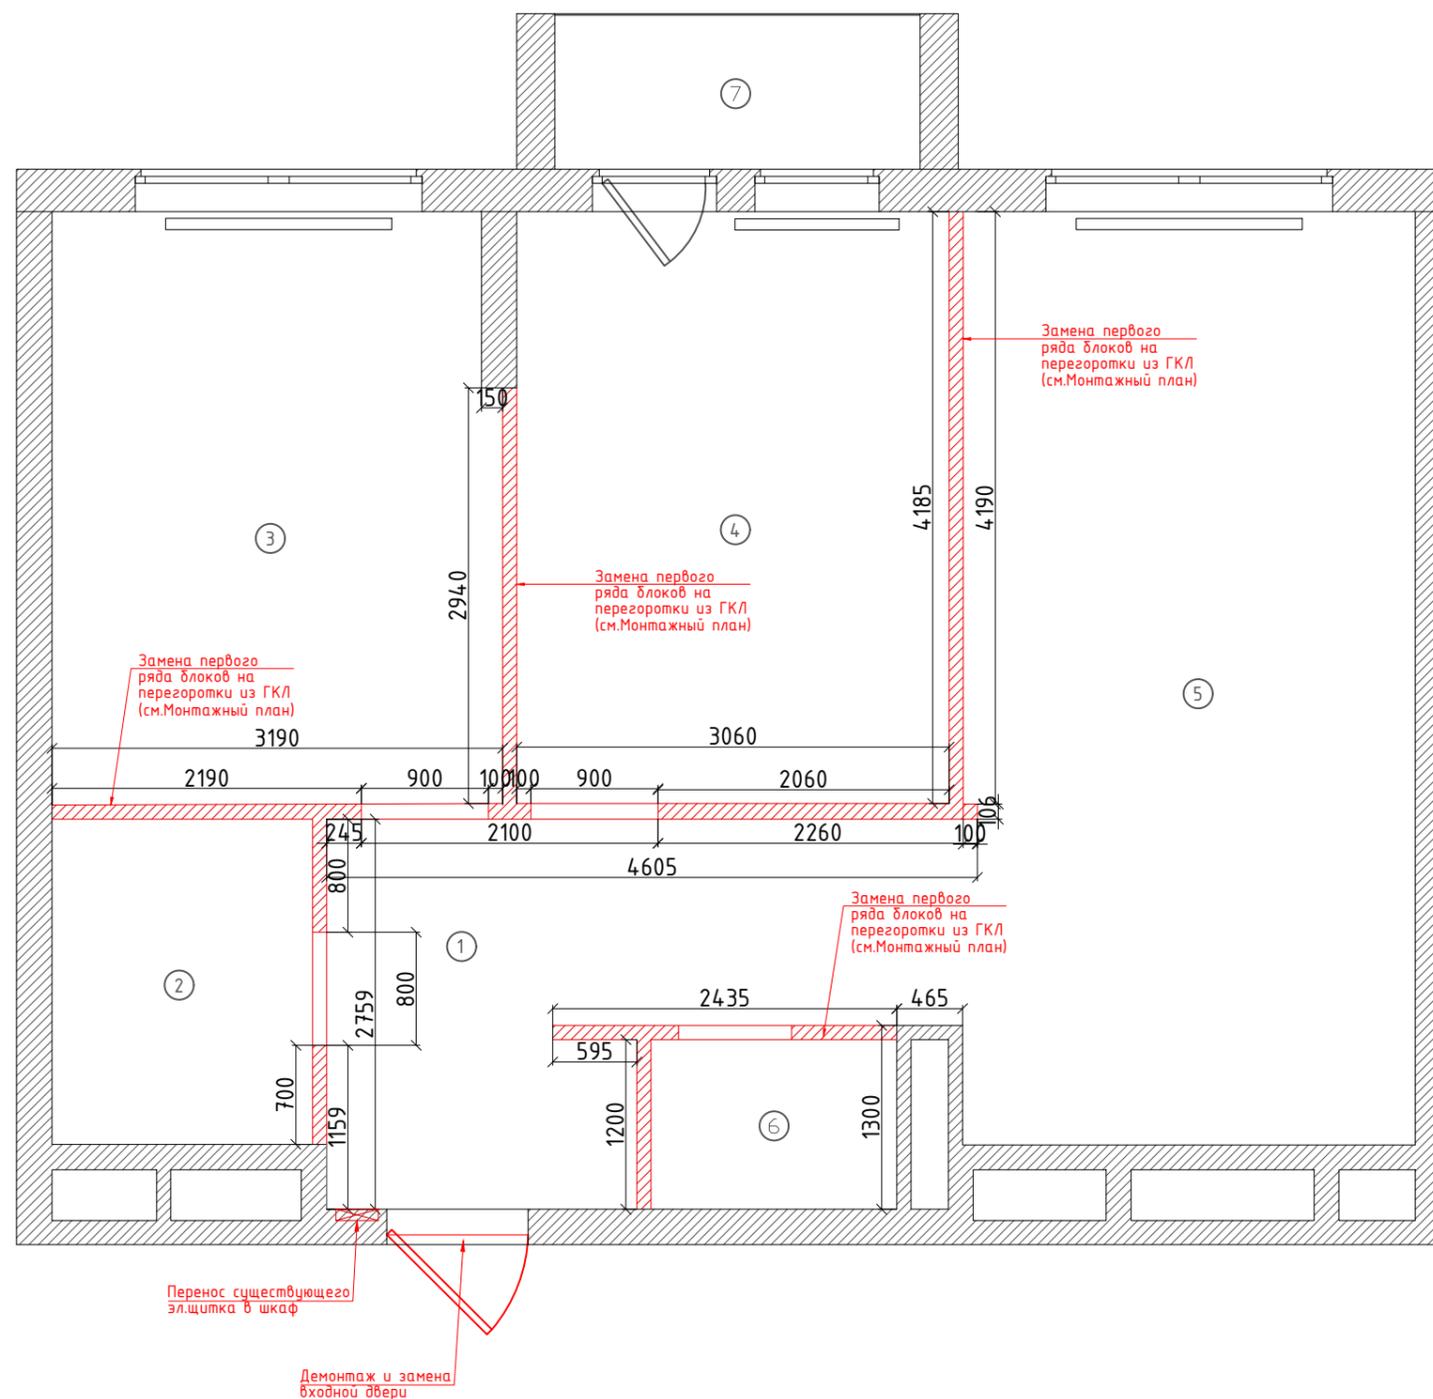


Экспликация помещений		
№ пом.	Наименование помещений	Площадь
1	Прихожая	9.3
2	Ванная	4.2
3	Детская	13.2
4	Спальня	12.8
5	Кухня-Гостиная	21.1
6	Сан.Узел	2.0
7	Балкон	2.8
	Общая площадь	62.6/65.4

УСЛОВНЫЕ ОБОЗНАЧЕНИЯ

ОБОЗНАЧ. В ПЛАНЕ	НАИМЕНОВАНИЕ
	СНОСИМЫЕ СТЕНЫ И/ИЛИ ПЕРЕГОРОДКИ

Дата	23.11.2020			Проект квартиры в Москве, ЖК Green Park	Стадия	Лист	Листов
Дизайн	Симонова В.				РД	4	
Дизайн	Полянская Н.			ПЛАН ДЕМОНТАЖА			
Чертила	Андрянова А.						

ПЛАН МОНТАЖА ПЕРЕГОРОДОК И КОНСТРУКЦИЙ

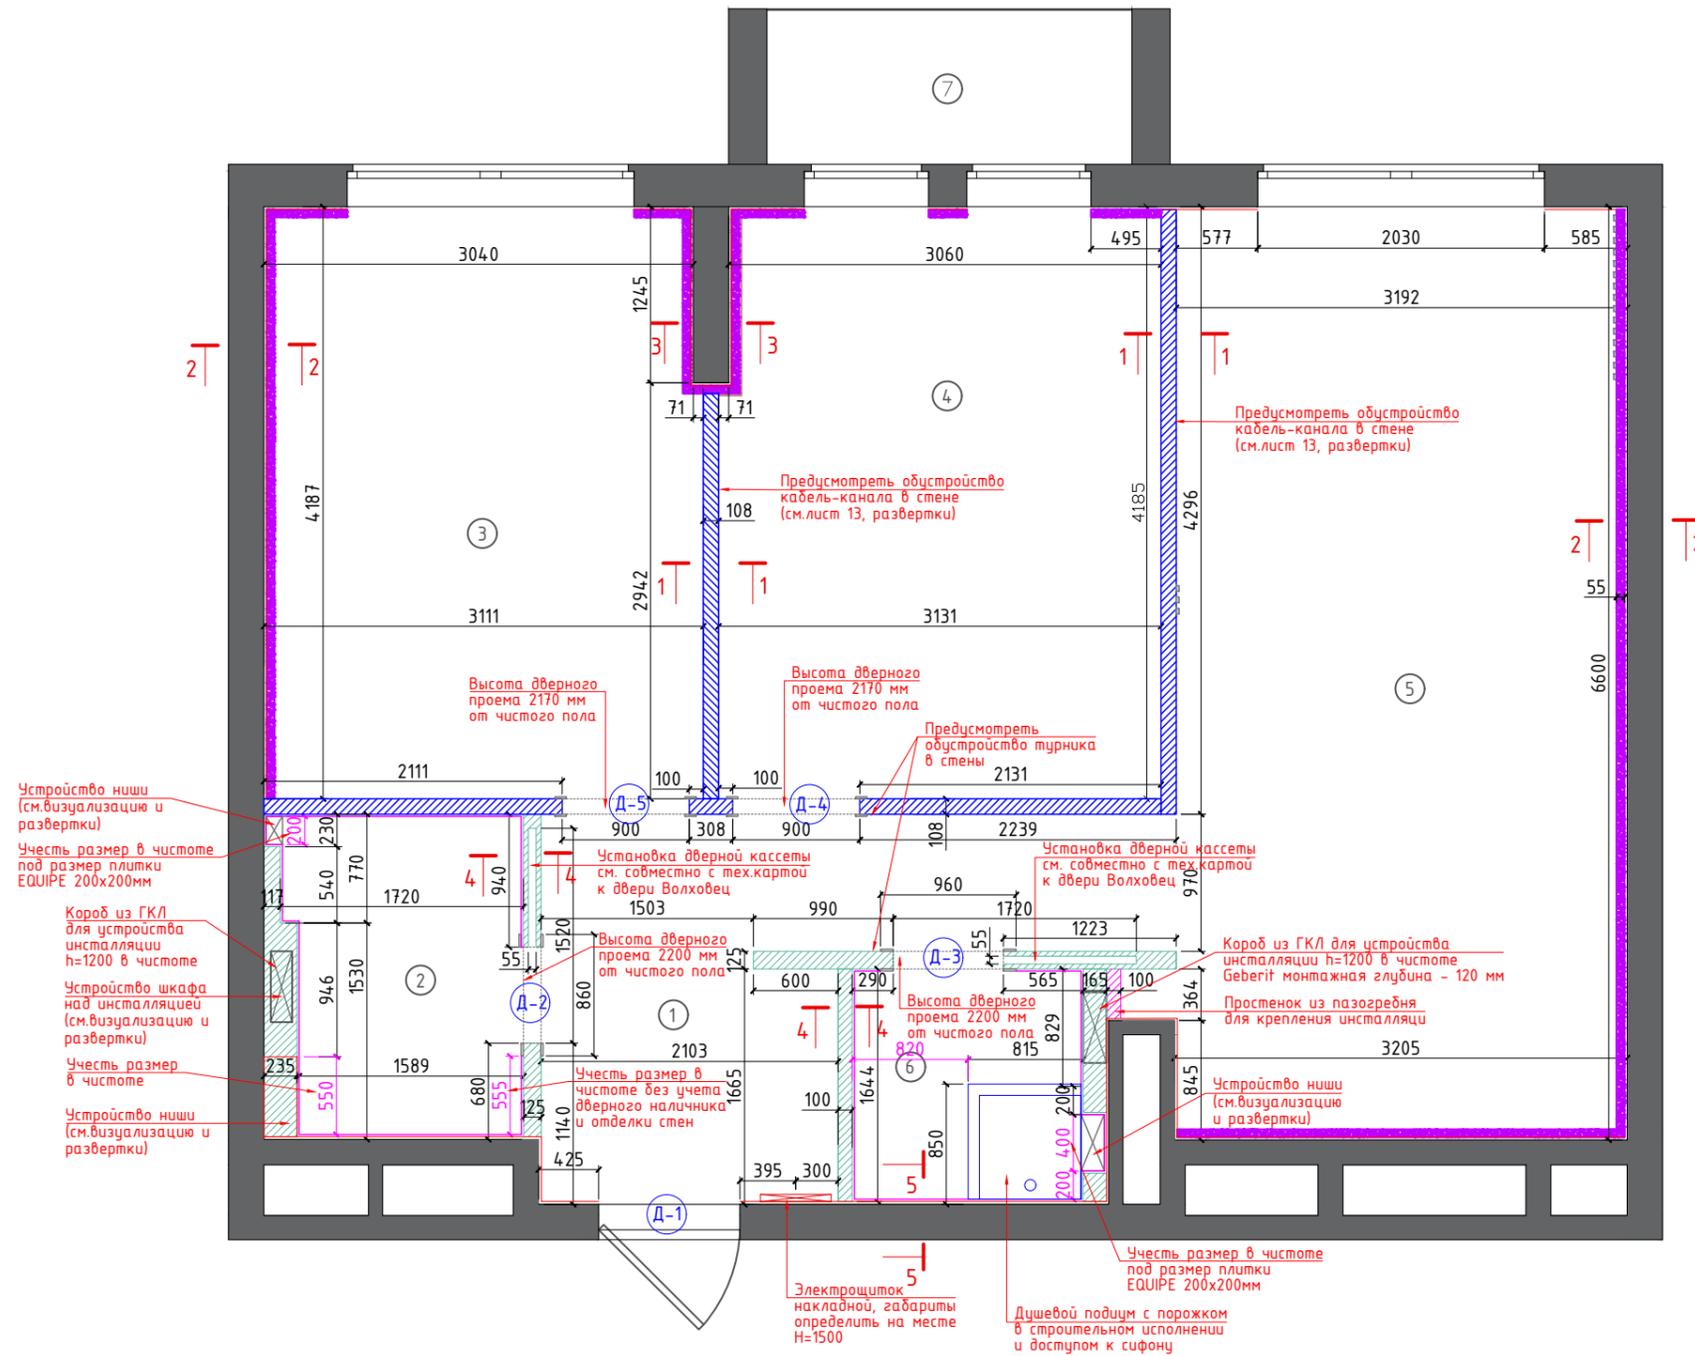


Условные обозначения	
Обозн. в плане	Наименование
	Существующие стены
	Монтируемые перегородки из ГКЛ на 108 мм со звукоизоляцией - Акустик Групп
	Монтируемые перегородки и конструкции из ГКЛ в мокрых зонах из влагостойкого ГКЛ
	Монтируемые перегородки из пазогребня на 100 мм
	Звукоизоляционная облицовка ЗИПС 55 мм
	Выравнивающая штукатурка стен от 15-20 мм
	Плитка EQUIPE 9 мм + 6 мм клей

ЭКСПЛИКАЦИЯ ПОМЕЩЕНИЙ		
1	Прихожая	8,0
2	Ванная	3,62
3	Детская	12,30
4	Спальня	12,69
5	Кухня-Гостиная	20,82
6	Сан.узел	2,58
7	Балкон	2,81
ОБЩАЯ ПЛОЩАДЬ:		62,82


ПРИМЕЧАНИЕ:

- за 0.000 принята отметка чистого пола
- размеры даны БЕЗ учета всех финишных отделок
- все стены выровнять и подготовить под покраску
- все углы ваполнить под 90°
- все высоты даны от чистого пола
- предусмотреть доступ к водопроводным счетчикам
- размеры дверных проемов зависят от выбранной модели и поставщика, при замене двери размер проема может измениться
- монтаж проемов делать по тех.карте поставщиков дверей


Дата	23.11.2020		Проект квартиры в Москве, ЖК Green Park	Стадия	Лист	Листов
				РД	5.1	
Дизайн	Симонова В.		ПЛАН МОНТАЖА ПЕРЕГОРОДОК И КОНСТРУКЦИЙ			
Дизайн	Полянская Н.					
Чертила	Андрянова А.					

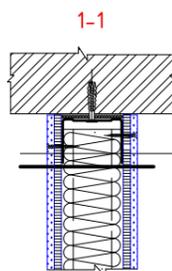



ГКЛ 12,5 мм
 Лист саундлайн (16,5мм)
 Звукоизоляционный материал на каркасе 50мм
 Лист саундлайн (16,5мм)
 ГКЛ 12,5 мм

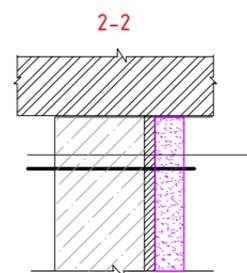


Существующая стена
 Выравнивающая штукатурка (от 20мм)
 Звукоизоляционная облицовка ЗИПС 55мм

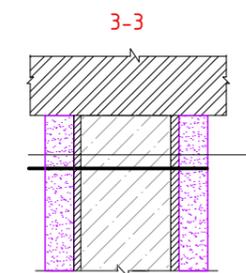

Выравнивающая штукатурка (от 20мм)
 Звукоизоляционная облицовка ЗИПС 55мм
 Существующая стена
 Выравнивающая штукатурка (от 20мм)
 Звукоизоляционная облицовка ЗИПС 55мм

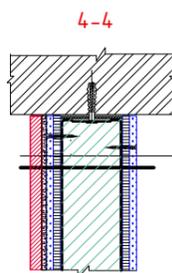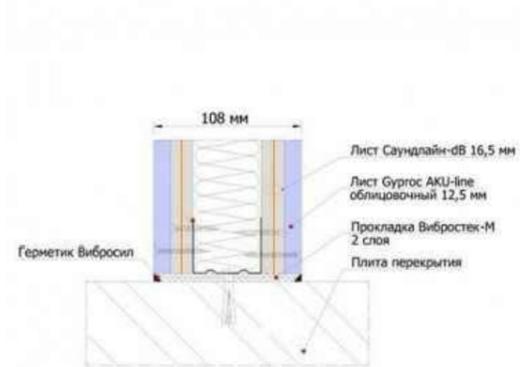

Перегородка ГКЛ на 100/125 мм
 Клей (5-6 мм)
 Керамогранит EQUIPE ART NOUVEAU Bone (9 мм)

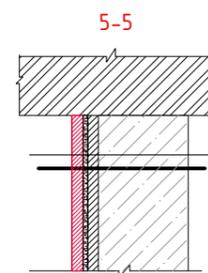

Существующая стена
 Выравнивающая штукатурка (от 15 мм)
 Клей (5-6 мм)
 Керамогранит EQUIPE ART NOUVEAU Empire Colour (9 мм)



Дата	23.11.2020			Проект квартиры в Москве, ЖК Green Park	Стадия	Лист	Листов
Дизайн	Симонова В.				РД	5.2	
Дизайн	Полянская Н.			СЕЧЕНИЕ СТЕН			
Чертила	Андрянова А.						

ПЛАН МОНТАЖА С УКАЗАНИЕМ ОТДЕЛКИ СТЕН



Условные обозначения	
Обозн. в плане	Наименование
	Существующие стены
	Монтируемые перегородки из ГКЛ на 108 мм со звукоизоляцией
	Монтируемые перегородки и конструкции из ГКЛ в мокрых зонах из влагостойкого ГКЛ
	Монтируемые перегородки из пазогребня на 100 мм
	Звукоизоляционная облицовка ЗИПС 55 мм
	Выравнивающая штукатурка стен от 15-20 мм
	Воздушное путешествие-5 (см.Визуализация)
	КРАСКА, Dulux, NSC S 0510-Y20R
	КРАСКА, Dulux, NSC S 0603-Y20R
	КРАСКА, Dulux, NSC S 0507-B
	КРАСКА, Dulux, NSC S 2010-G10
	КРАСКА, Dulux, NSC S 0907-G20Y
	ПЛИТКА, EQUIPE CAPRICE DECO Patchwork Pastel
	ПЛИТКА, EQUIPE ART NOUVEAU Empire Colour
	ПЛИТКА, EQUIPE CAPRICE DECO
	ПЛИТКА, EQUIPE CAPRICE Cream
	ПЛИТКА, EQUIPE CAPRICE White
	ПЛИТКА, EQUIPE ART NOUVEAU Biscui

ЭКСПЛИКАЦИЯ ПОМЕЩЕНИЙ		
1	Прихожая	8,0
2	Ванная	3,62
3	Детская	12,30
4	Спальня	12,69
5	Кухня-Гостиная	20,82
6	Сан.узел	2,58
7	Балкон	2,81
ОБЩАЯ ПЛОЩАДЬ:		62,82

Дата	23.11.2020		Проект квартиры в Москве, ЖК Green Park	Стадия	Лист	Листов
Дизайн	Симонова В.			РД	5.3	
Дизайн	Полянская Н.		ПЛАН МОНТАЖА С УКАЗАНИЕМ ОТДЕЛКИ СТЕН			
Чертила	Андрянова А.					

ВЕДОМОСТЬ ЗАПОЛНЕНИЯ ДВЕРНЫХ ПРОЕМОВ

№	ОПИСАНИЕ ДВЕРИ	РАЗМЕР ПРОЕМА (ВЫСОТА, ШИРИНА), мм.	ОТКРЫВАНИЕ	ПРИМЕЧАНИЕ
1	Дверь входная Волховец (полотно 2000x880мм)	2115x1000	левое, в общий коридор	Дверь входная, Д-1
2	Межкомнатная дверь в пенал Волховец (полотно 700x2100мм)	2200x1520	в пенал	Дверь межкомнатная, Д-2
3	Межкомнатная дверь в пенал Волховец (полотно 800x2100мм)	2200x1720	в пенал	Дверь межкомнатная, Д-3
4	Межкомнатная дверь Волховец (полотно 2100x800мм)	2170x900	правое, наружу	Дверь межкомнатная, Д-4
5	Межкомнатная дверь Волховец (полотно 2100x800мм)	2170x700	левое, наружу	Дверь межкомнатная, Д-5

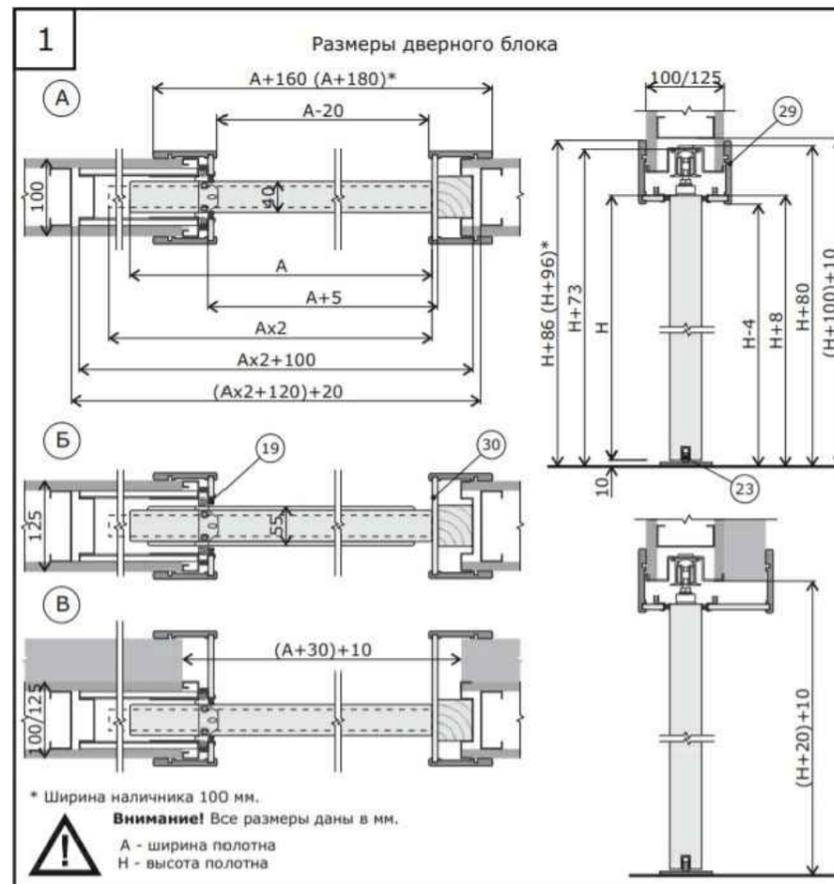
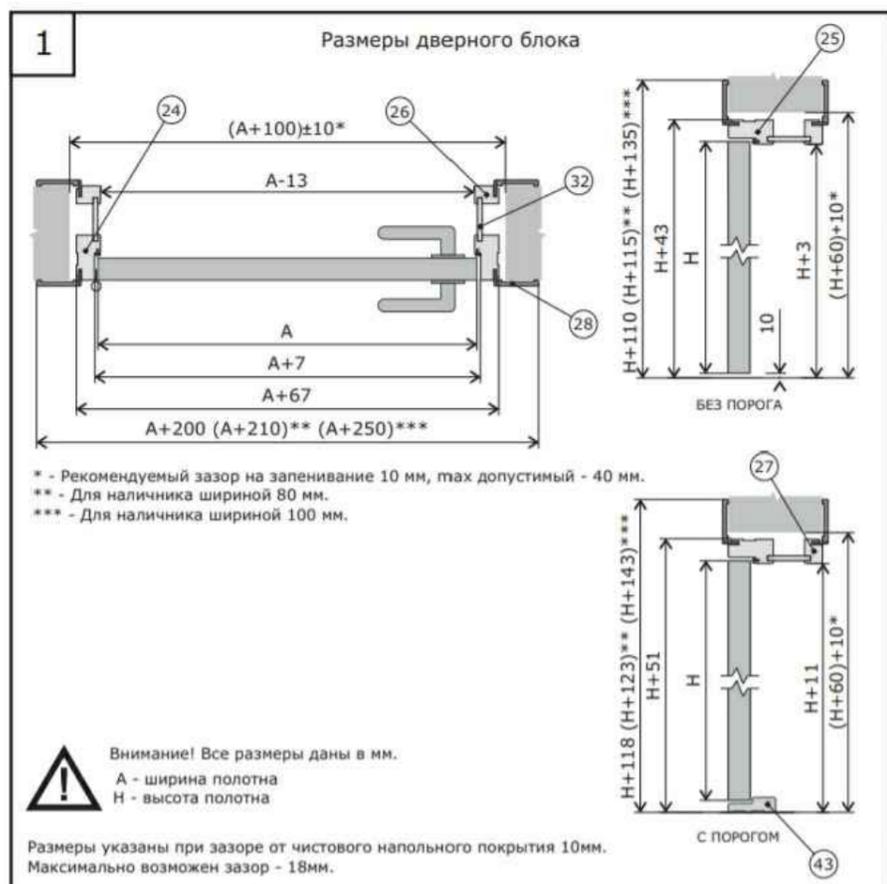


ТАБЛИЦА РАЗМЕРОВ


Размер полотна	Световой проход	Размер по ДОБ	Габаритный размер по наличнику		Рекоменд размер проема	Допустимый размер проема	Размер по трек	Размер по системе
			90 мм	100 мм				
Размеры по ширине, мм								
A	A1	A2	A3		A4		A5	A6
600	580	605	760	780	1320	1320	1340	1200
700	680	705	860	880	1520	1520	1540	1400
800	780	805	960	980	1720	1720	1740	1600
900	880	905	1060	1080	1920	1920	1940	1800
Размеры по высоте, мм								
H	H1	H2	H3		H4		H5	H6
1900	1896	1908	1986	1996	2000	1990	2010	1973
2000	1996	2008	2086	2096	2100	2090	2110	2073
2100	2096	2108	2186	2196	2200	2190	2210	2173
2200	2196	2208	2286	2296	2300	2290	2310	2273
2300	2296	2308	2386	2396	2400	2390	2410	2373

ПРИМЕЧАНИЕ:

- за 0.000 принята отметка чистого пола
- смотреть совместно с развертками
- размеры дверных проемов зависят от выбранной модели и поставщика, при замене двери размер проема может измениться

Дата	23.11.2020		Проект квартиры в Москве, ЖК Green Park	Стадия	Лист	Листов
Дизайн	Симонова В.			РД	5.4	
Дизайн	Полянская Н.		ВЕДОМОСТЬ ЗАПОЛНЕНИЯ ДВЕРНЫХ ПРОЕМОВ			
Чертила	Андрянова А.					

ПЛАН РАССТАНОВКИ МЕБЕЛИ

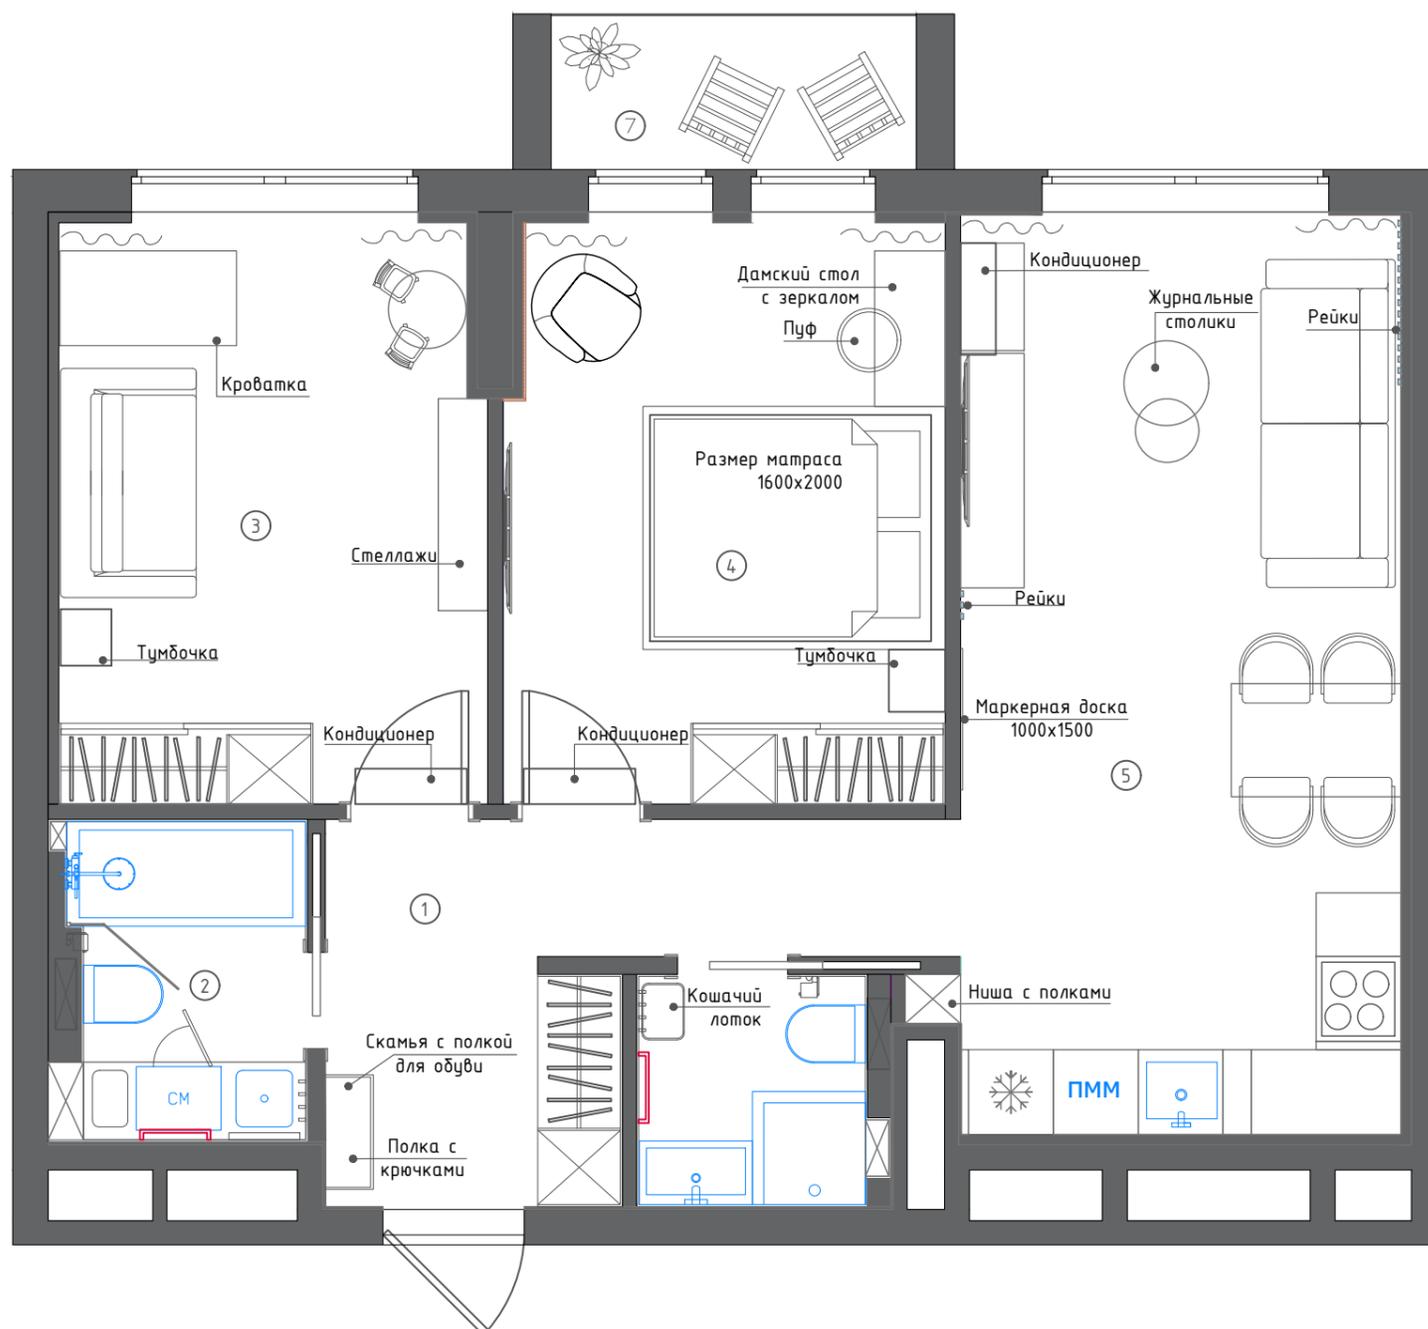


ЭКСПЛИКАЦИЯ ПОМЕЩЕНИЙ		
1	Прихожая	8,0
2	Ванная	3,62
3	Детская	12,30
4	Спальня	12,69
5	Кухня-Гостиная	20,82
6	Сан.узел	2,58
7	Балкон	2,81
ОБЩАЯ ПЛОЩАДЬ:		62,82

ПРИМЕЧАНИЕ:
- смотреть совместно с развертками

Дата	23.11.2020		Проект квартиры в Москве, ЖК Green Park	Стадия	Лист	Листов
Дизайн	Симонова В.			РД	6.1	
Дизайн	Полянская Н.		ПЛАН РАССТАНОВКИ МЕБЕЛИ			
Чертила	Андрянова А.					

ПЛАН РАССТАНОВКИ МЕБЕЛИ С РАЗМЕРАМИ

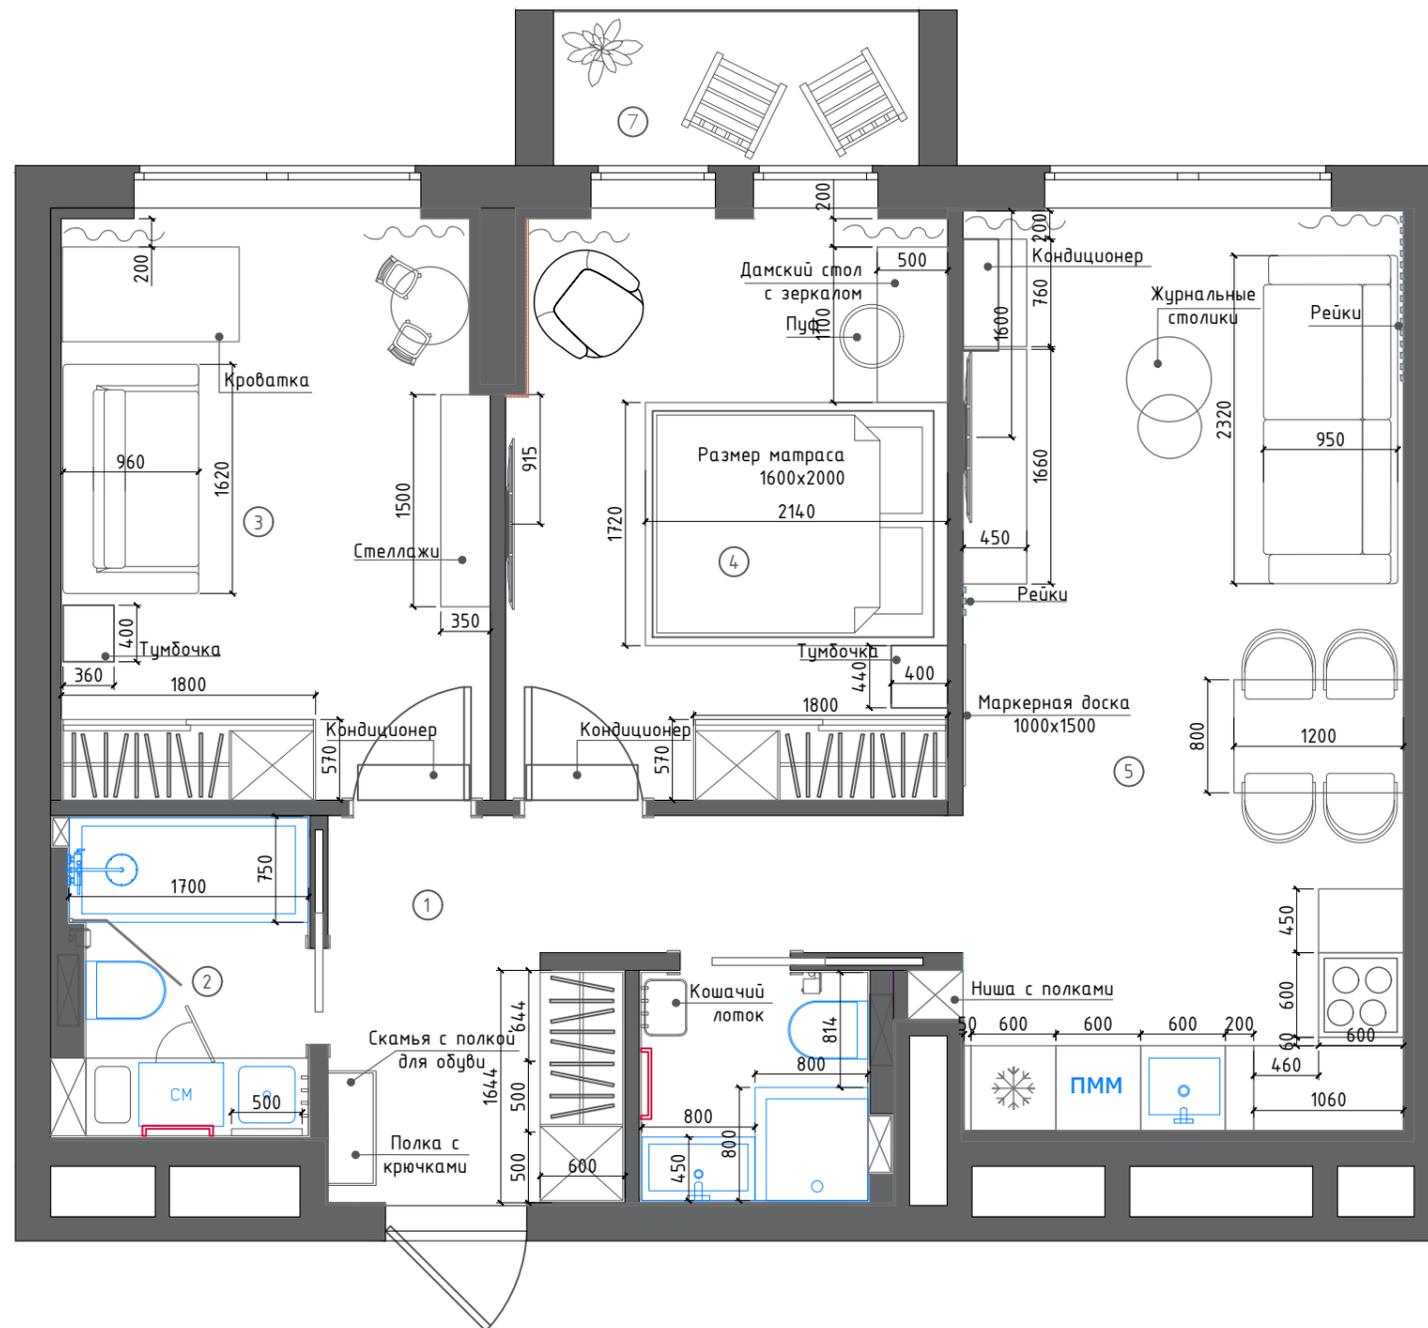


ЭКСПЛИКАЦИЯ ПОМЕЩЕНИЙ		
1	Прихожая	8,0
2	Ванная	3,62
3	Детская	12,30
4	Спальня	12,69
5	Кухня-Гостиная	20,82
6	Сан.узел	2,58
7	Балкон	2,81
ОБЩАЯ ПЛОЩАДЬ:		62,82

ПРИМЕЧАНИЕ:
- смотреть совместно с развертками

Дата	23.11.2020		Проект квартиры в Москве, ЖК Green Park	Стадия	Лист	Листов
Дизайн	Симонова В.			РД	6.2	
Дизайн	Полянская Н.		ПЛАН РАССТАНОВКИ МЕБЕЛИ С РАЗМЕРАМИ			
Чертила	Андрянова А.					

СХЕМА РАЗМЕЩЕНИЯ САНТЕХНИЧЕСКОГО ОБОРУДОВАНИЯ

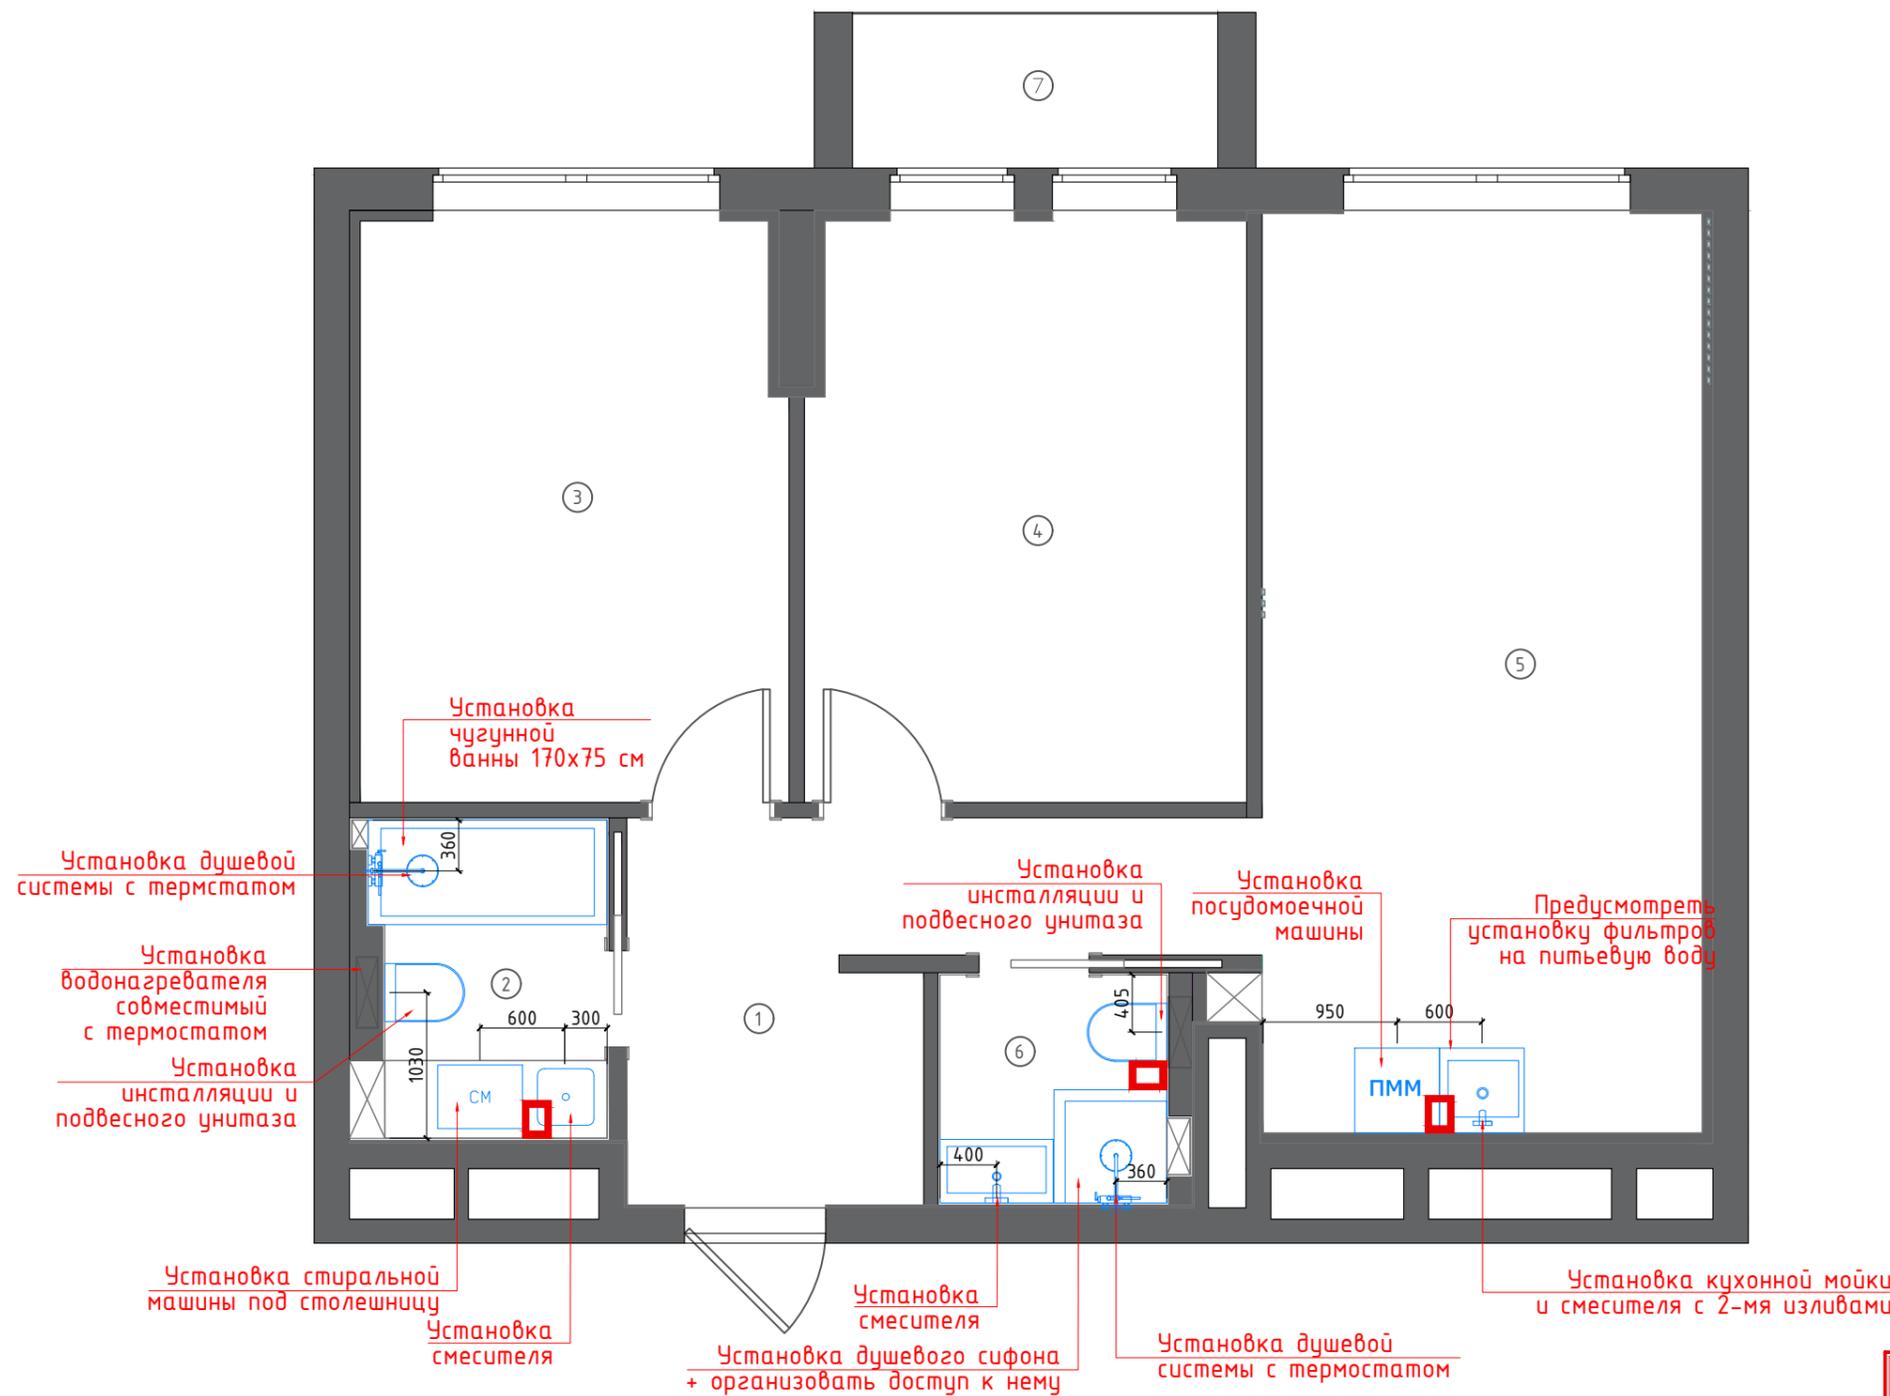

ЭКСПЛИКАЦИЯ ПОМЕЩЕНИЙ		
1	Прихожая	8,0
2	Ванная	3,62
3	Детская	12,30
4	Спальня	12,69
5	Кухня-Гостиная	20,82
6	Сан.узел	2,58
7	Балкон	2,81
ОБЩАЯ ПЛОЩАДЬ:		62,82


ОБОЗНАЧ. В ПЛАНЕ	НАИМЕНОВАНИЕ
	Датчик протечки

ПРИМЕЧАНИЕ:

- смотреть совместно с развертками
- точные выводы сантехнических приборов смотреть в технической информации выбранных моделей сантехники
- количество секций радиаторов уточнить у поставщика
- необходимость датчиков протечки и их расположение уточнить на авторском надзоре
- все размеры даны с учетом финишной отделки, указанной на монтажном плане (см. лист 5)

Дата	23.11.2020		Проект квартиры в Москве, ЖК Green Park	Стадия	Лист	Листов
Дизайн	Симонова В.			РД	7.1	
Дизайн	Полянская Н.		СХЕМА РАЗМЕЩЕНИЯ САНТЕХНИЧЕСКОГО ОБОРУДОВАНИЯ			
Чертила	Андрянова А.					

ПЛАН ТЕПЛОГО ПОЛА И РАДИАТОРОВ

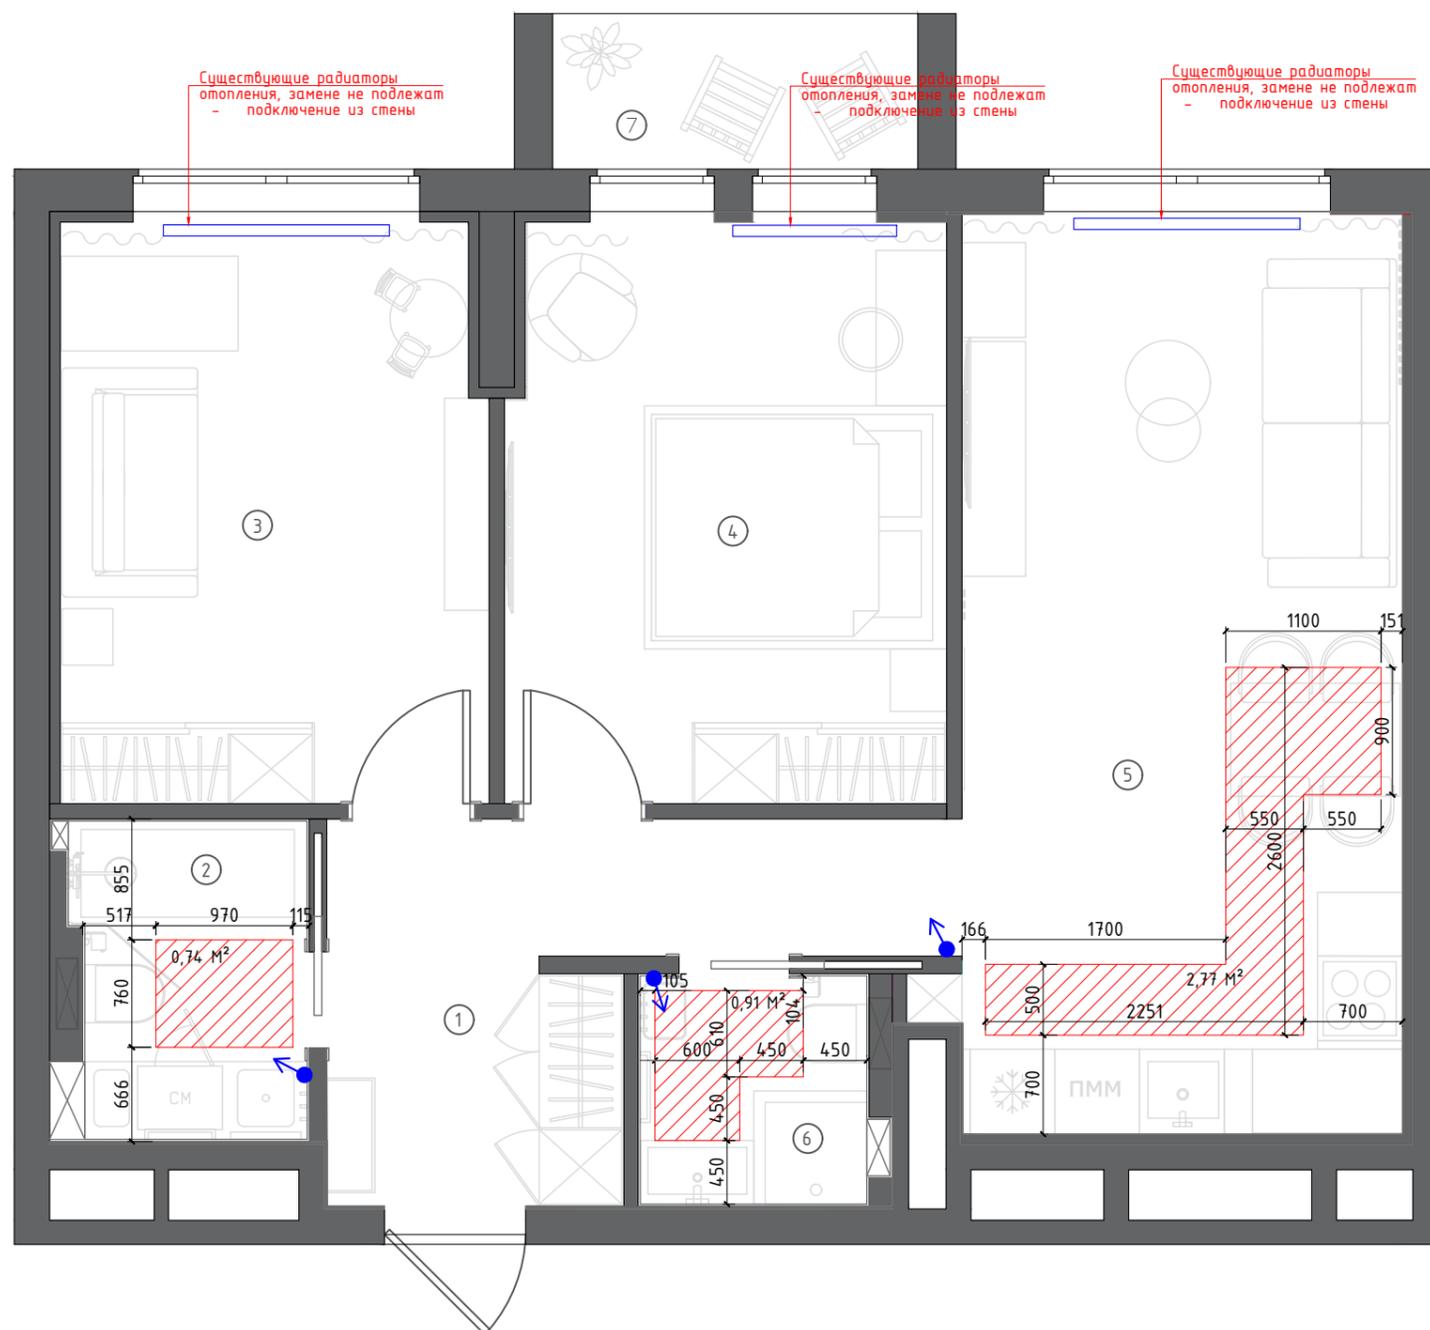

ЭКСПЛИКАЦИЯ ПОМЕЩЕНИЙ		
1	Прихожая	8,0
2	Ванная	3,62
3	Детская	12,30
4	Спальня	12,69
5	Кухня-Гостиная	20,82
6	Сан.узел	2,58
7	Балкон	2,81
ОБЩАЯ ПЛОЩАДЬ:		62,82


УСЛОВНЫЕ ОБОЗНАЧЕНИЯ	
ОБОЗН. В ПЛАНЕ	НАИМЕНОВАНИЕ
	ТЕРМОСТАТ
	ТЕПЛЫЙ ПОЛ ЭЛЕКТРИЧЕСКИЙ

ПРИМЕЧАНИЕ:

- за 0.000 принята отметка чистого пола этажа
- смотреть совместно с развертками.
- термостаты устанавливаются на высоте 900 мм. от уровня чистого пола, если не указано иного.
- количество секций радиаторов уточнить у поставщика

Дата	23.11.2020		Проект квартиры в Москве, ЖК Green Park	Стадия	Лист	Листов
Дизайн	Симонова В.			РД	8	
Дизайн	Полянская Н.		ПЛАН ТЕПЛОГО ПОЛА И РАДИАТОРОВ			
Чертила	Андрянова А.					

ПЛАН УРОВНЕЙ ПОТОЛКА

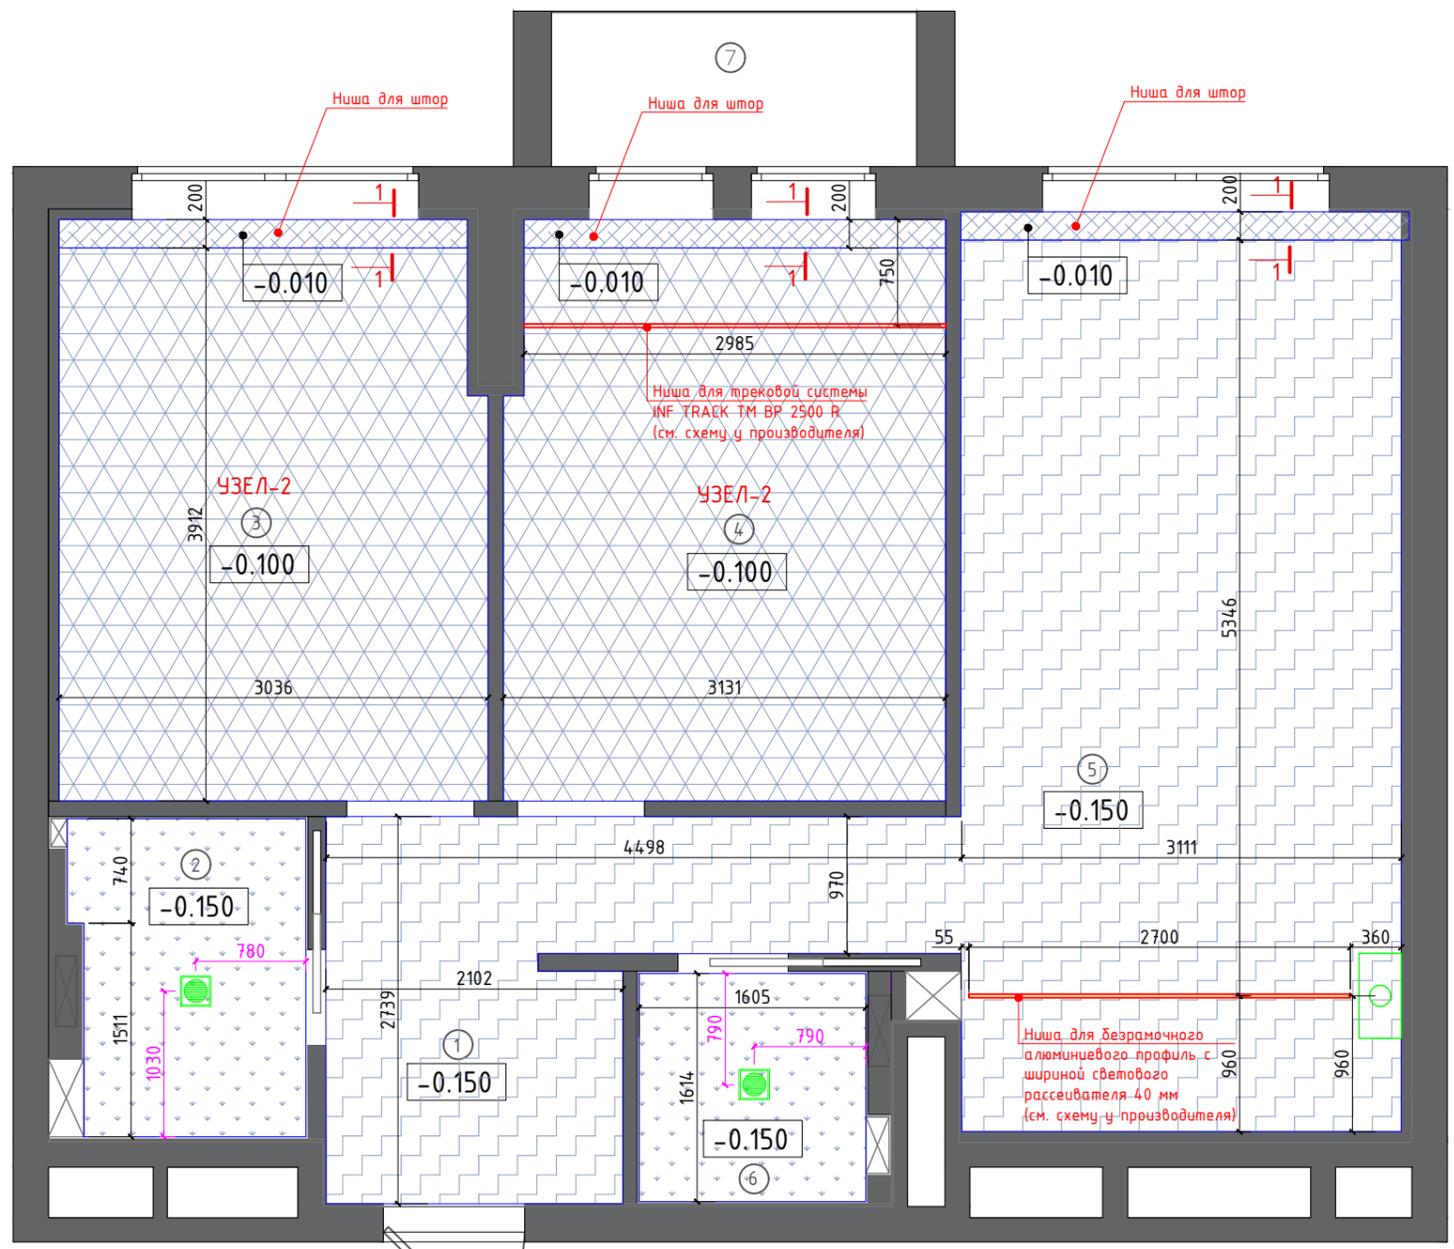

ЭКСПЛИКАЦИЯ ПОМЕЩЕНИЙ		
1	Прихожая	8,0
2	Ванная	3,62
3	Детская	12,30
4	Спальня	12,69
5	Кухня-Гостиная	20,82
6	Сан.узел	2,58
7	Балкон	2,81
ОБЩАЯ ПЛОЩАДЬ:		62,82



УСЛОВНЫЕ ОБОЗНАЧЕНИЯ	
ОБОЗНАЧ. В ПЛАНЕ	НАИМЕНОВАНИЕ
	УРОВЕНЬ 1 опуск потолка листами ГКЛ Отделка: штукатурка, шпаклевка, окраска (цвет белый) -0.150
	УРОВЕНЬ 2 опуск потолка листами ГКЛ Отделка: штукатурка, шпаклевка, окраска (цвет белый) -0.100
	УРОВЕНЬ 3 Отделка: штукатурка, шпаклевка, окраска, цвет белый и матовый -0.010
	УРОВЕНЬ 4 Отделка: натяжной потолок, окраска белый матовый цвет -0.150

1-1

Существующее перекрытие
Зазор - 50мм.
Монтажный профиль - 27мм.
ГКЛ - 9,5мм. (2листа)

УЗЕЛ-2

Существующее перекрытие
Зазор - 50мм.
Монтажный профиль - 27мм.
ГКЛ - 9,5мм. (2листа)

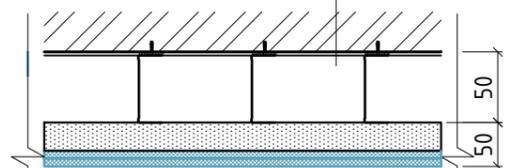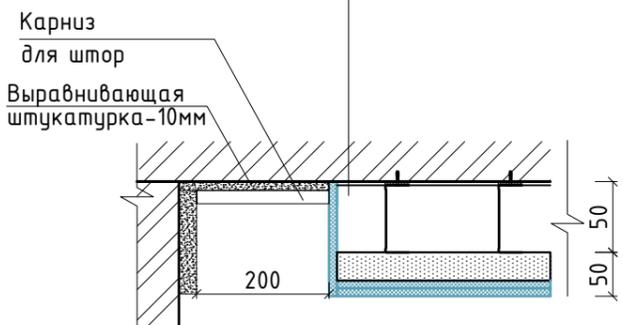


ПРИМЕЧАНИЕ:

- высоту потолка проверить по месту
- отметки уровней потолка могут меняться при изменении высоты стяжки пола или неровностях чернового потолка
- за 0.000 принята отметка чернового потолка помещения
- смотреть совместно с развертками

Дата	23.11.2020		Проект квартиры в Москве, ЖК Green Park	Стадия	Лист	Листов
Дизайн	Симонова В.			РД	10	
Дизайн	Полянская Н.		ПЛАН УРОВНЕЙ ПОТОЛКА			
Чертила	Андрянова А.					

ПЛАН РАССТАНОВКИ СВЕТИЛЬНИКОВ С РАЗМЕРАМИ

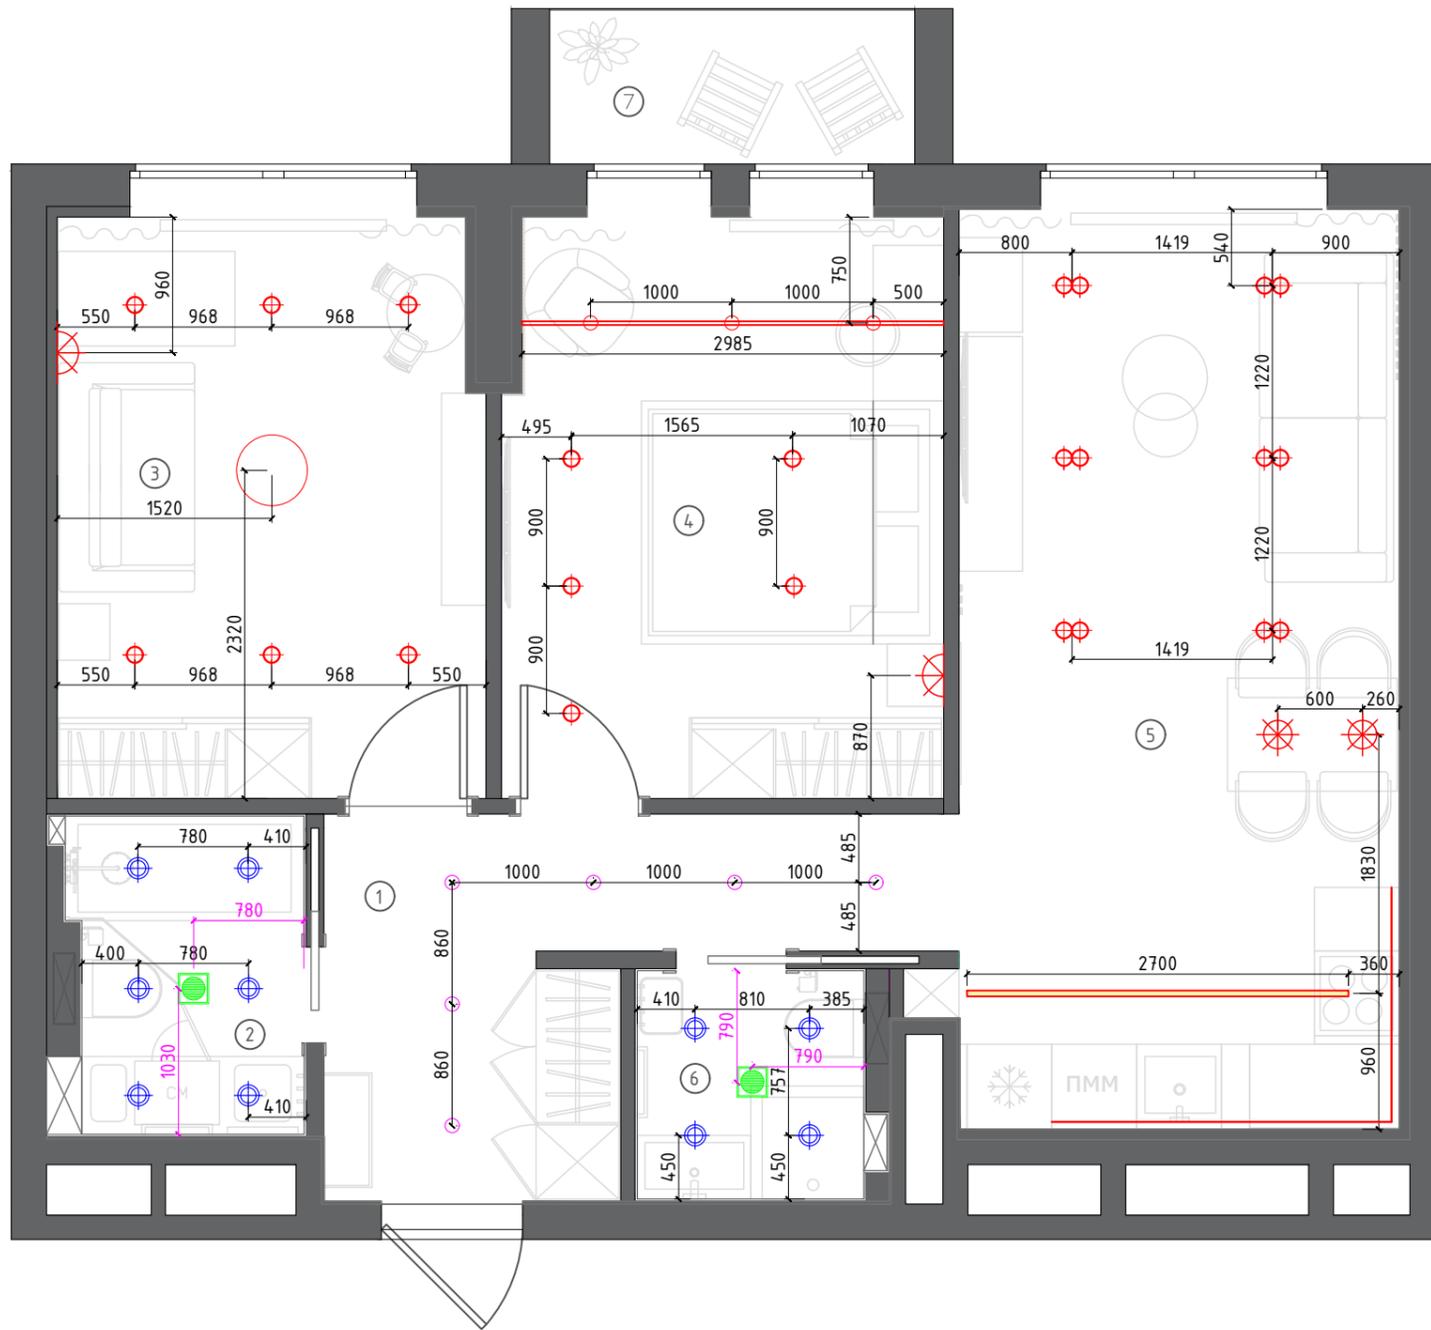

Обозн. в плане	Условные обозначения
	Наименование
—	Светодиодная лента/светильник
⊗	Подвесной светильник для кухни
⊙	Точечный светильник - спальня, детская.
⊗	Двойной точечный светильник - гостиная
⊗	Бра без выключателя (на светильнике)
⊙	Точечный светильник для влажных зон.
○	Накладной светильник. Спот
—	Трек встраиваемый в потолок (магнитный)
—	Безрамочный алюминиевый профиль, 40 мм
⊙	Вентилятор
⊗	Бра с выключателем

ЭКСПЛИКАЦИЯ ПОМЕЩЕНИЙ		
1	Прихожая	8,0
2	Ванная	3,62
3	Детская	12,30
4	Спальня	12,69
5	Кухня-Гостиная	20,82
6	Сан.узел	2,58
7	Балкон	2,81
ОБЩАЯ ПЛОЩАДЬ:		62,82

ПРИМЕЧАНИЕ:


- смотреть совместно с планом потолка
- смотреть совместно с развертками
- при замене светильников на другие их количество может измениться
- уточнить количество светильников у поставщика перед покупкой
- предусмотреть выводы кабелей для светильников и подсветок

Вывод для подсветки

Вывод для подсветки в уровне чистового потолка

Дата	23.11.2020		Проект квартиры в Москве, ЖК Green Park	Стадия	Лист	Листов
Дизайн	Симонова В.			РД	11	
Дизайн	Полянская Н.		ПЛАН РАССТАНОВКИ СВЕТИЛЬНИКОВ С РАЗМЕРАМИ			
Чертила	Андрянова А.					

ПЛАН РАССТАНОВКИ ЭЛЕКТРОУСТАНОВОЧНОГО ОБОРУДОВАНИЯ

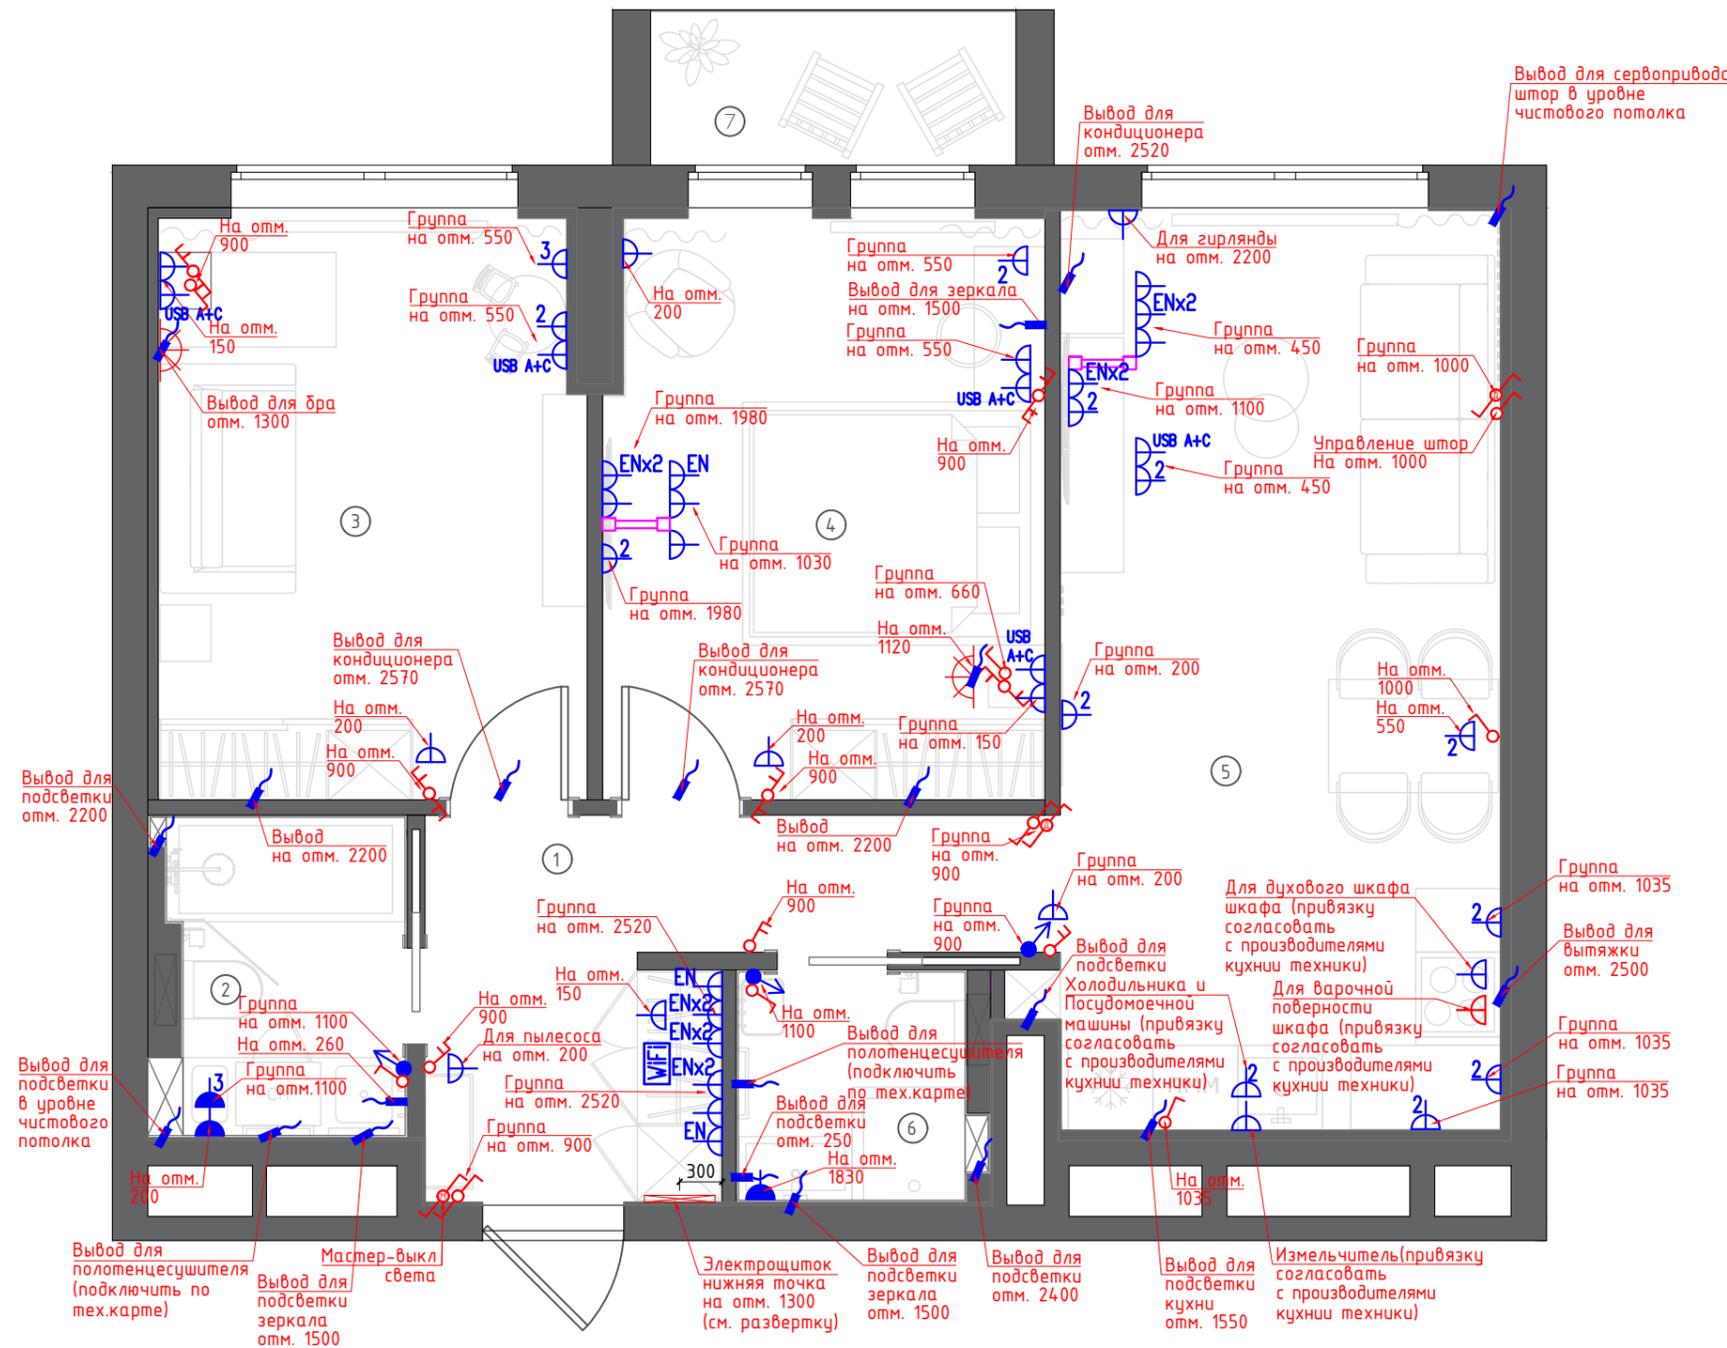

УСЛОВНЫЕ ОБОЗНАЧЕНИЯ

ОБОЗНАЧ. В ПЛАНЕ	НАИМЕНОВАНИЕ
	ОДНОКЛАВИШНЫЙ ВЫКЛЮЧАТЕЛЬ
	ДВУХКЛАВИШНЫЙ ВЫКЛЮЧАТЕЛЬ
	ОДНОКЛАВИШНЫЙ ПРОХОДНОЙ ВЫКЛЮЧАТЕЛЬ
	ДВУХКЛАВИШНЫЙ ПРОХОДНОЙ ВЫКЛЮЧАТЕЛЬ
	ЭЛЕКТРИЧЕСКИЙ ВЫВОД
	РОЗЕТКА
	РОЗЕТКА С ЗАГЛУШКОЙ
	ВЛАГОЗАЩИЩЕННАЯ РОЗЕТКА
	ИНТЕРНЕТ РОЗЕТКА
	ИНТЕРНЕТ РОЗЕТКА (двойная)
	РОЗЕТКА СИЛОВАЯ с 2 USB A+C
	ТЕРМОСТАТ
	КАБЕЛЬ-КАНАЛ

ЭКСПЛИКАЦИЯ ПОМЕЩЕНИЙ

№	Наименование	Площадь
1	Прихожая	8,0
2	Ванная	3,62
3	Детская	12,30
4	Спальня	12,69
5	Кухня-Гостиная	20,82
6	Сан.узел	2,58
7	Балкон	2,81
ОБЩАЯ ПЛОЩАДЬ:		62,82

ПРИМЕЧАНИЕ:

- за 0.000 принята отметка чистого пола этажа
- смотреть совместно с развертками
- Н установки розеток - 200 мм от уровня чистого пола, если не указано иного
- Н установки выключателей - 900 мм от уровня чистого пола, если не указано иного
- отметку выводов кабелей под кондиционеры согласовать с поставщиком
- определить места для размещения трансформаторов для светодиодной подсветки
- предусмотреть выходы кабелей для потолочного освещения

Дата	23.11.2020		Проект квартиры в Москве, ЖК Green Park	Стадия	Лист	Листов
Дизайн	Симонова В.			РД	13.1	
Дизайн	Полянская Н.		ПЛАН РАССТАНОВКИ ЭЛЕКТРОУСТАНОВОЧНОГО ОБОРУДОВАНИЯ			
Чертила	Андрянова А.					

СПЕЦИФИКАЦИЯ ЭЛЕКТРООБОРУДОВАНИЯ


Поз.	Наименование	Кол-во	Примечание	Усл. обознач.
Помещение №1 (прихожая)				
1	Одноклавишный переключатель	1 шт.	рамка на 2 модуля белый цвет	
	мастер-выключатель			
2	Розетка интернет	1 шт.	рамка на 3 модуля белый цвет	
	Розетка интернет x2			
	Розетка интернет x2			
3	Розетка	3 шт.	рамка на 1 модуль белый цвет	
4	Розетка интернет x2	1 шт.	рамка на 3 модуля белый цвет	
	Розетка			
	Розетка интернет			
5	Двухклавишный выключатель	3 шт.	рамка на 1 модуль белый цвет	
6	Терморегулятор программируемый	1 шт.	рамка на 1 модуль белый цвет	
7	Одноклавишный переключатель	1 шт.	рамка на 2 модуля белый цвет	
	Диммеруемый выключатель			
Помещение №2 (ванная)				
8	Розетка (влагозащитенная)	1 шт.	рамка на 1 модуль белый цвет	
9	Терморегулятор программируемый	1 шт.	рамка на 1 модуль белый цвет	
10	Розетка (влагозащитенная)	1 шт.	рамка на 3 модуля белый цвет	
11	Одноклавишный выключатель	1 шт.	рамка на 1 модуль белый цвет	

Поз.	Наименование	Кол-во	Примечание	Усл. обознач.
Помещение №3 (детская)				
12	Двухклавишный переключатель	2 шт.	рамка на 1 модуль белый цвет	
13	Розетка	1 шт.	рамка на 2 модуля белый цвет	
	Розетка USB A+C			
14	Розетка	1 шт.	рамка на 3 модуля белый цвет	
	Розетка			
	Розетка			
15	Розетка	1 шт.	рамка на 3 модуля белый цвет	
	Розетка			
	Розетка USB A+C			
Помещение №4 (спальня)				
16	Двухклавишный переключатель	2 шт.	рамка на 1 модуль белый цвет	
17	Двухклавишный переключатель	1 шт.	рамка на 2 модуля белый цвет	
	Выключатель			
18	Розетка	2 шт.	рамка на 2 модуля белый цвет	
	Розетка USB A+C			
19	Розетка	2 шт.	рамка на 2 модуля белый цвет	
20	Розетка	1 шт.	рамка на 1 модуль белый цвет	
21	Розетка	1 шт.	рамка на 1 модуль черный цвет	
22	Розетка	1 шт.	рамка на 4 модуля белый цвет	
	Розетка (с заглушкой)			
	Розетка			
23	Розетка интернет	1 шт.	рамка на 3 модуля белый цвет	
	Розетка (с заглушкой)			
	Розетка			

Поз.	Наименование	Кол-во	Примечание	Усл. обознач.
Помещение №5 (гостиная-кухня)				
24	Розетка	1 шт.	рамка на 4 модуля белый цвет	
	Розетка			
	Розетка интернет x2 Розетка (с заглушкой)			
25	Розетка	1 шт.	рамка на 3 модуля белый цвет	
	Розетка			
	Розетка USB A+C			
26	Розетка (с заглушкой)	1 шт.	рамка на 5 модулей белый цвет	
	Розетка			
	Розетка интернет x2			
	Розетка			
27	Розетка	5 шт.	рамка на 2 модуля белый цвет	
28	Розетка	3 шт.	рамка на 1 модуль белый цвет	
29	Диммеруемый выключатель	1 шт.	рамка на 2 модуля белый цвет	
	Управление шторами			
Помещение №6 (душевая)				
30	Терморегулятор программируемый	1 шт.	рамка на 1 модуль белый цвет	
31	Розетка (влагозащитенная)	1 шт.	рамка на 1 модуль белый цвет	
32	Одноклавишный выключатель	1 шт.	рамка на 1 модуль белый цвет	

Дата	23.11.2020			Проект квартиры в Москве, ЖК Green Park	Стадия	Лист	Листов
Дизайн	Симонова В.				РД	13.2	
Дизайн	Полянская Н.			СПЕЦИФИКАЦИЯ ЭЛЕКТРООБОРУДОВАНИЯ			
Чертила	Андрянова А.						

ПЛАН РАЗМЕЩЕНИЯ ОБОРУДОВАНИЯ КОНДИЦИОНИРОВАНИЯ И ФИЛЬТРАЦИИ ВОЗДУХА

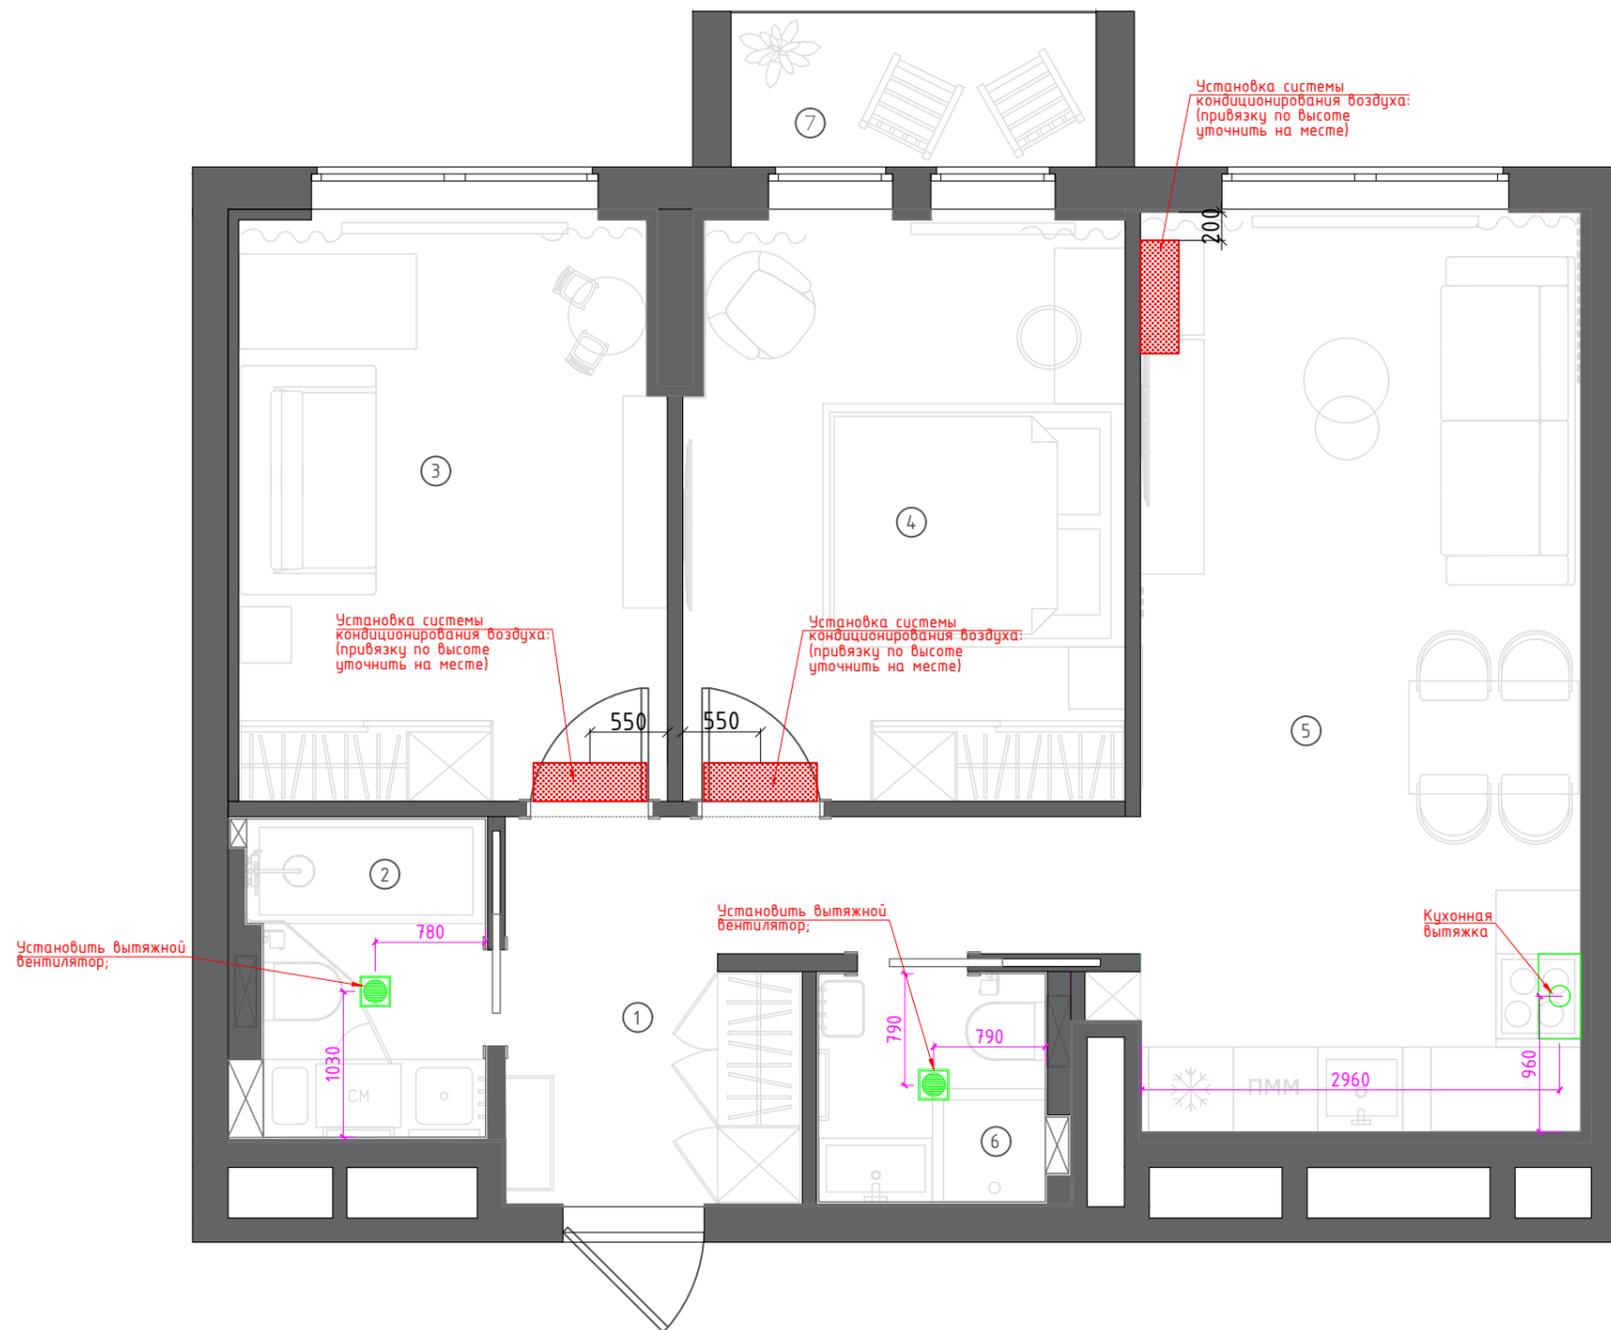


ЭКСПЛИКАЦИЯ ПОМЕЩЕНИЙ		
1	Прихожая	8,0
2	Ванная	3,62
3	Детская	12,30
4	Спальня	12,69
5	Кухня-Гостиная	20,82
6	Сан.узел	2,58
7	Балкон	2,81
ОБЩАЯ ПЛОЩАДЬ:		62,82

ПРИМЕЧАНИЕ:

- смотреть совместно с развертками
- точное расположение вытяжных вентиляторов согласовать на месте
- трассу от кондиционеров к внешнему блоку уложить в стену
- точную привязку бризеров согласовать на месте с поставщиком

Дата	23.11.2020			Проект квартиры в Москве, ЖК Green Park	Стадия	Лист	Листов
Дизайн	Симонова В.				РД	14	
Дизайн	Полянская Н.			ПЛАН РАЗМЕЩЕНИЯ ОБОРУДОВАНИЯ КОНДИЦИОНИРОВАНИЯ И ФИЛЬТРАЦИИ ВОЗДУХА			
Чертила	Андрянова А.						



ПЛАН С ОТМЕТКАМИ ДЛЯ РАЗВЕРТОК

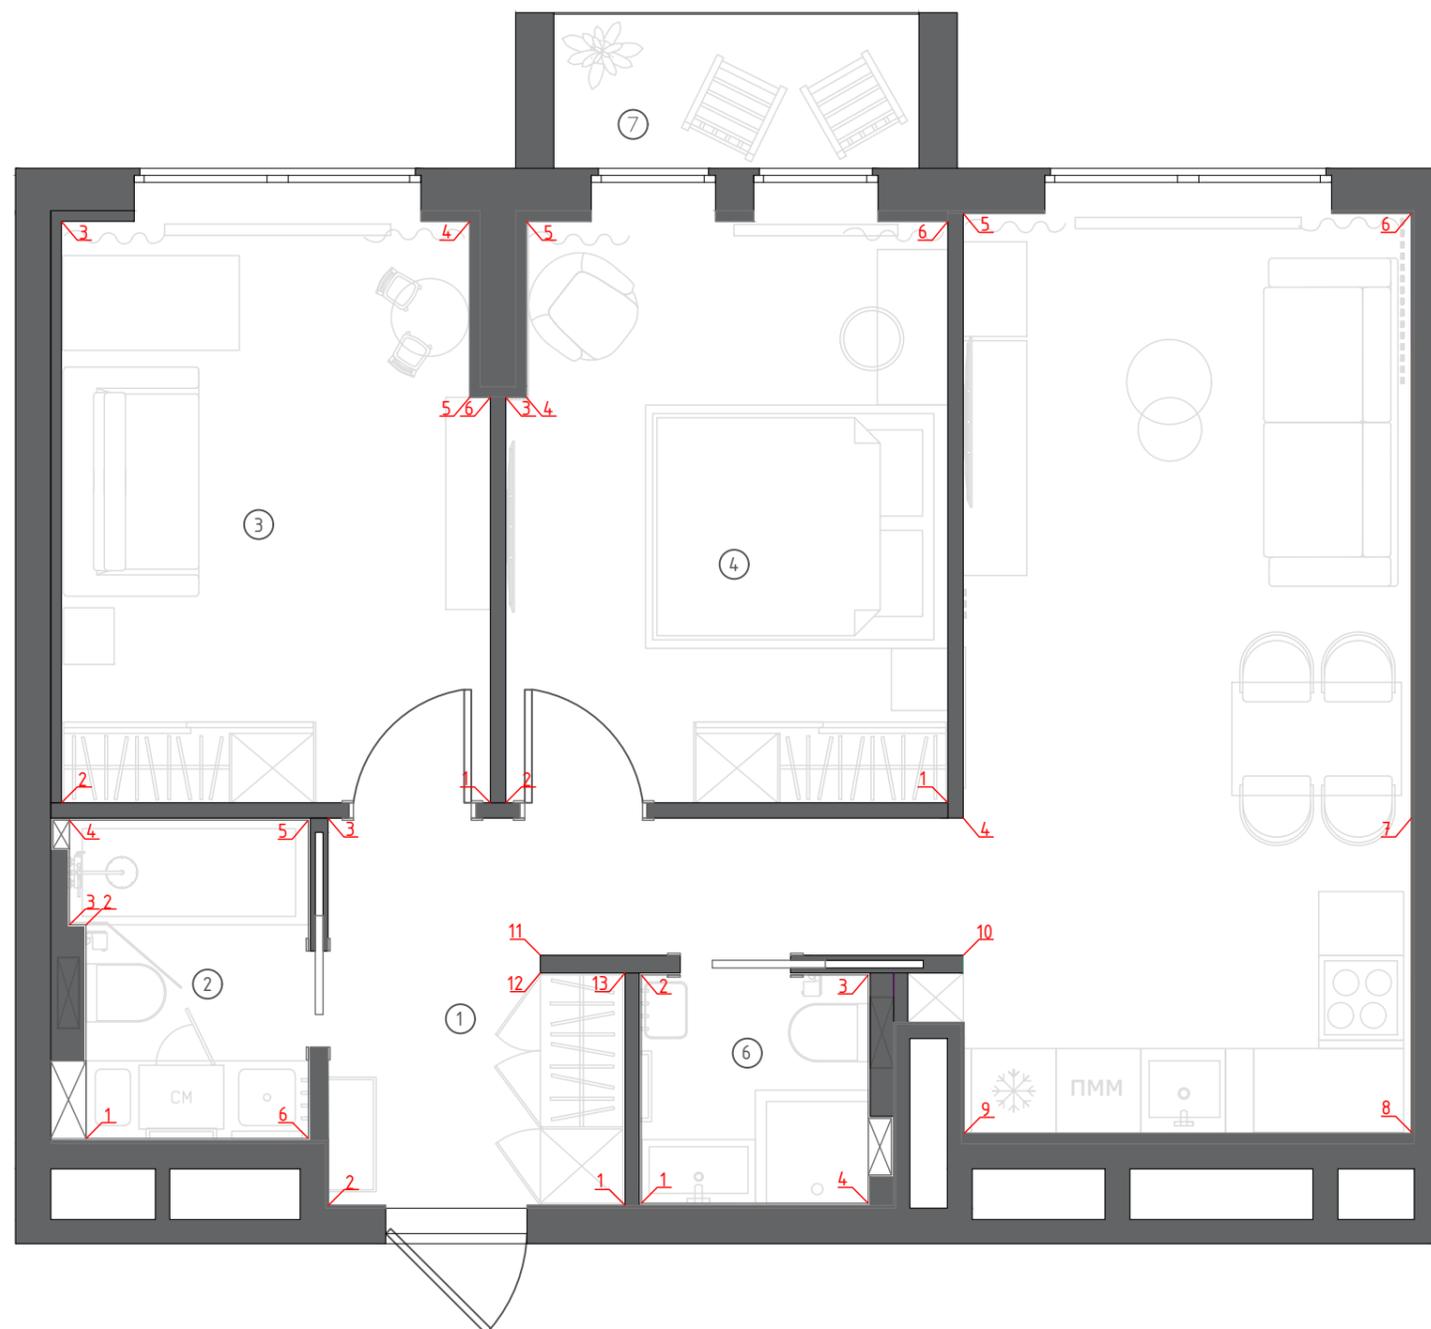

ЭКСПЛИКАЦИЯ ПОМЕЩЕНИЙ		
1	Прихожая	8,0
2	Ванная	3,62
3	Детская	12,30
4	Спальня	12,69
5	Кухня-Гостиная	20,82
6	Сан.узел	2,58
7	Балкон	2,81
ОБЩАЯ ПЛОЩАДЬ:		62,82

Дата	23.11.2020		Проект квартиры в Москве, ЖК Green Park	Стадия	Лист	Листов
Дизайн	Симонова В.			РД	15	
Дизайн	Полянская Н.		ПЛАН С ОТМЕТКАМИ ДЛЯ РАЗВЕРТОК			
Чертила	Андрянова А.					

РАЗВЕРТКИ СТЕН. ПОМЕЩЕНИЕ №1 (ПРИХОЖАЯ).

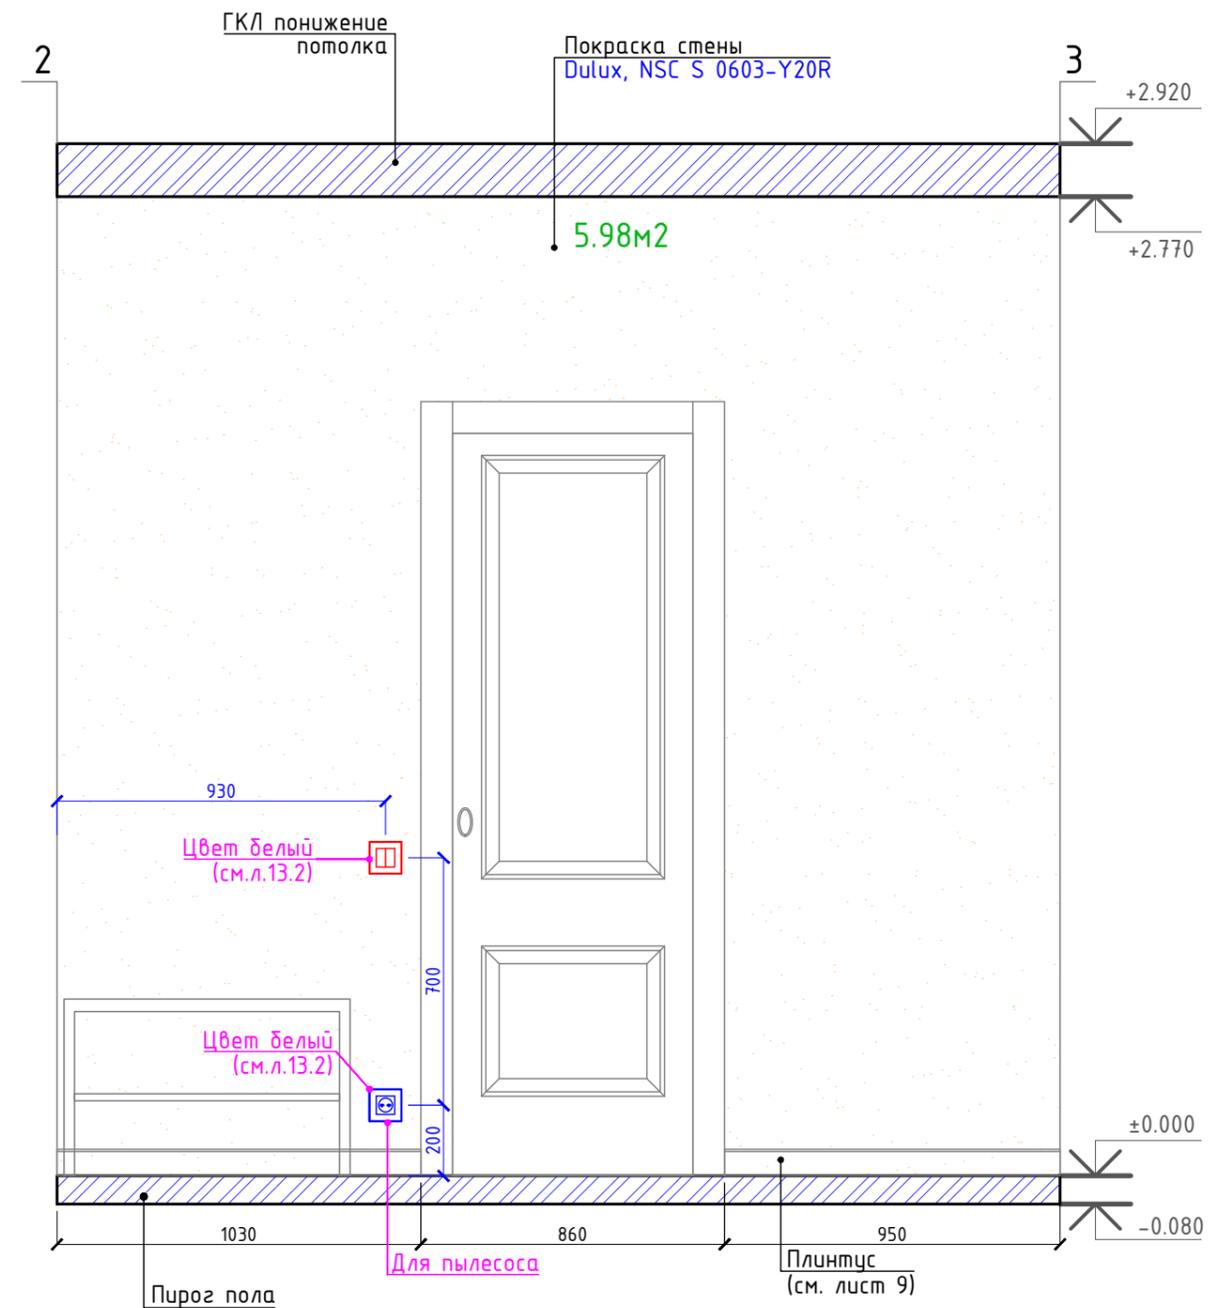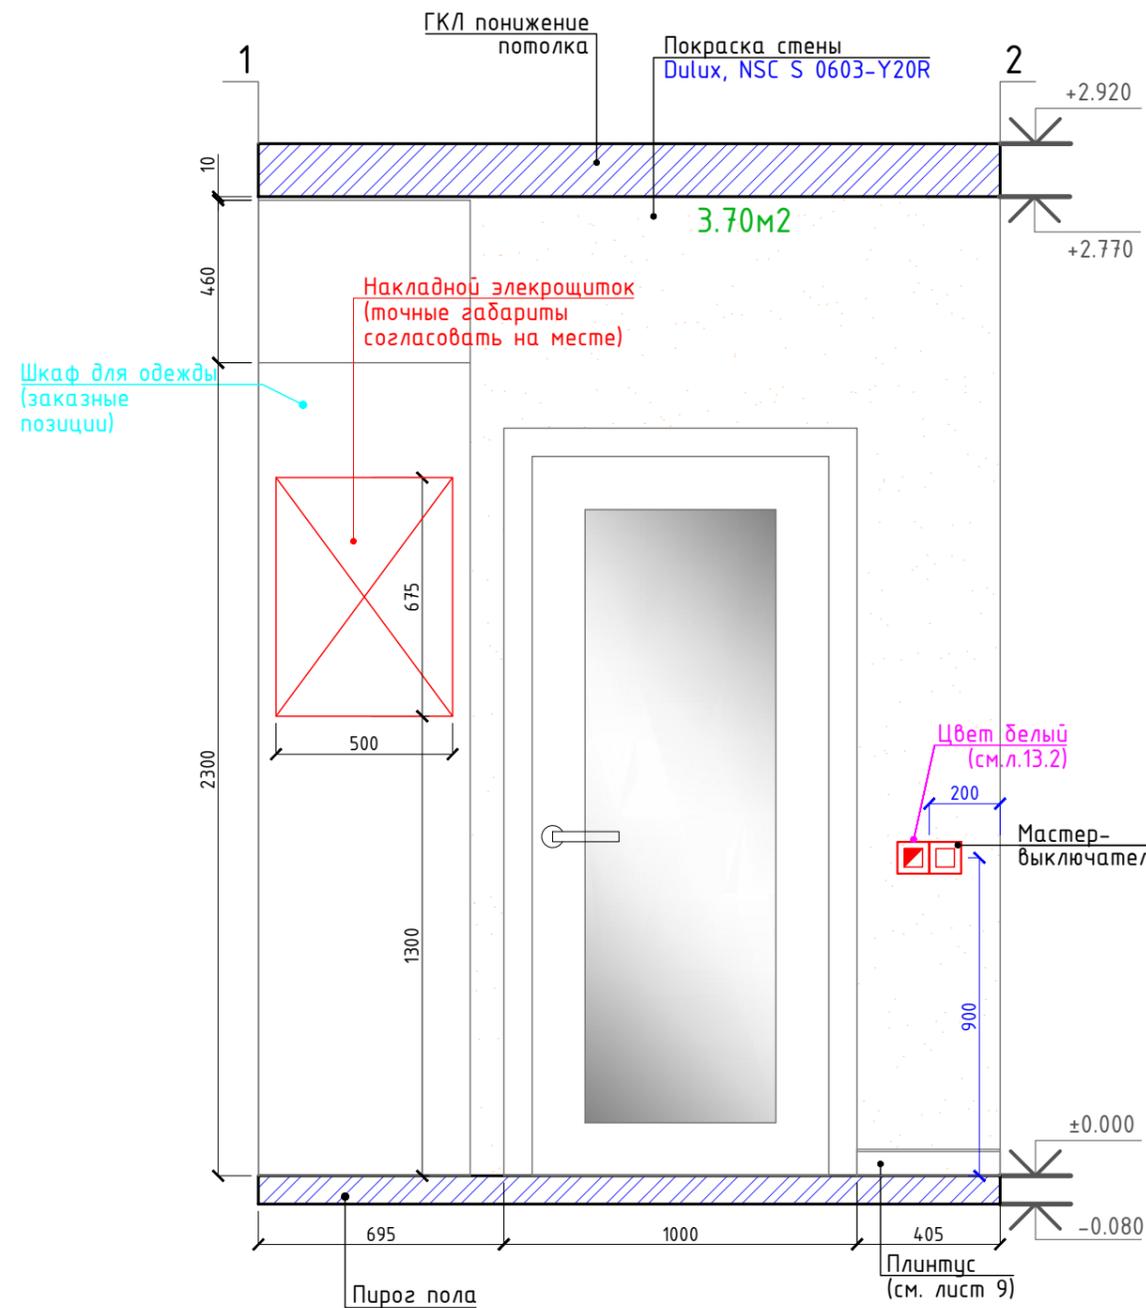

УСЛОВНЫЕ ОБОЗНАЧЕНИЯ


ОБОЗН. В ПЛАНЕ	НАИМЕНОВАНИЕ
	РОЗЕТКА
	ОДНОКЛАВИШНЫЙ ПЕРЕКЛЮЧАТЕЛЬ
	ДВУХКЛАВИШНЫЙ ВЫКЛЮЧАТЕЛЬ

ПРИМЕЧАНИЕ:

- за 0.000 принята отметка чистого пола квартиры
- смотреть совместно с планами (листы 2-15)
- смотреть совместно со спецификацией отделки
- необходимо сделать выкрасы на объекте перед покупкой краски
- в цифру площади на развертке входит только та площадь отделки, которая попадает в эту развертку

Дата	23.11.2020			Проект квартиры в Москве, ЖК Green Park	Стадия	Лист	Листов
Дизайн	Симонова В.				РД	16	
Дизайн	Полянская Н.			РАЗВЕРТКИ СТЕН. ПОМЕЩЕНИЕ №1 (ПРИХОЖАЯ)			
Чертила	Андрянова А.						

РАЗВЕРТКИ СТЕН.
ПОМЕЩЕНИЕ №1 (ПРИХОЖАЯ).


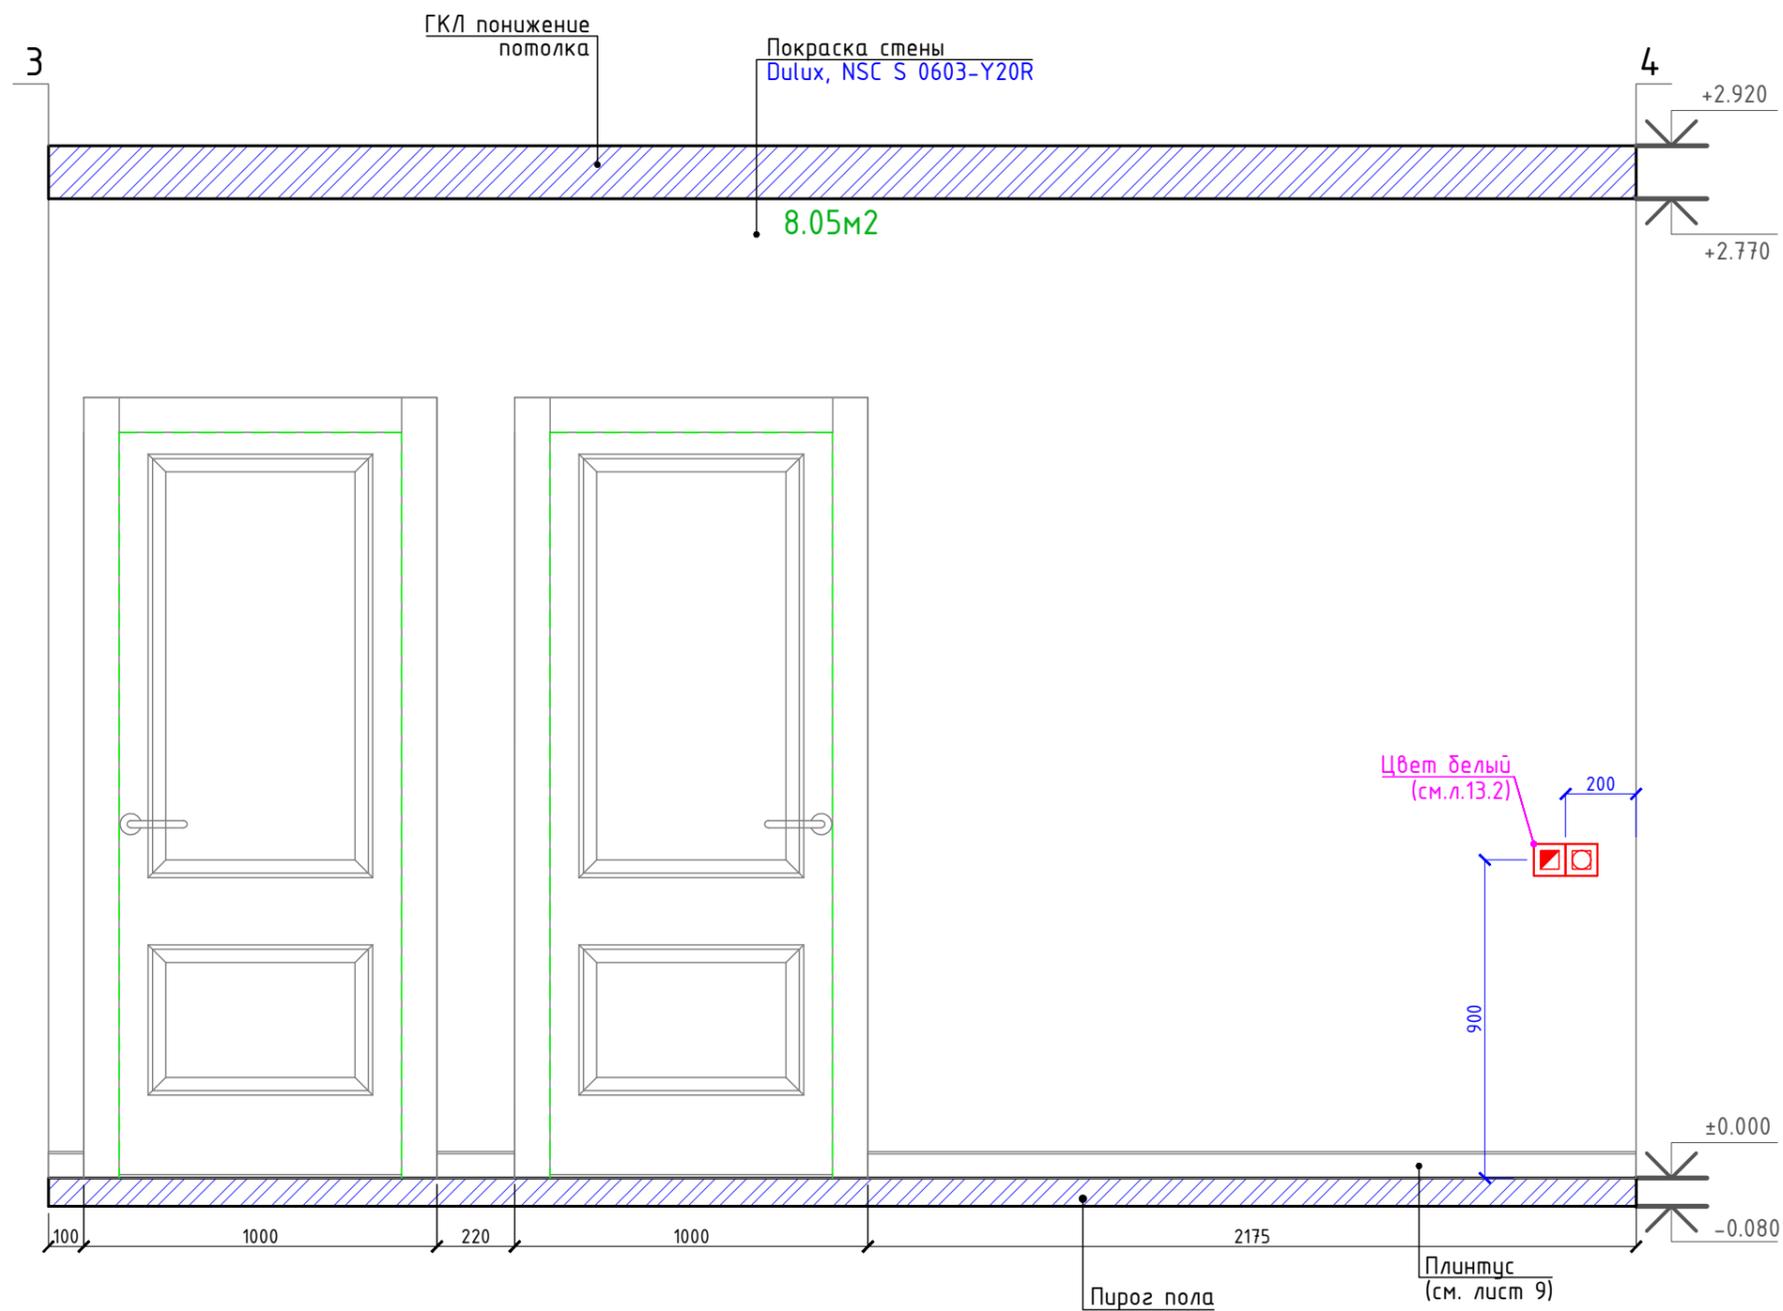


ПРИМЕЧАНИЕ:

- за 0.000 принята отметка чистого пола квартиры
- смотреть совместно с планами (листы 2-15)
- смотреть совместно со спецификацией отделки
- необходимо сделать выкрасы на объекте перед покупкой краски
- в цифру площади на развертке входит только та площадь отделки, которая попадает в эту развертку

Дата	23.11.2020			Проект квартиры в Москве, ЖК Green Park	Стадия	Лист	Листов
Дизайн	Симонова В.				РД	17	
Дизайн	Полянская Н.			РАЗВЕРТКИ СТЕН. ПОМЕЩЕНИЕ №1 (ПРИХОЖАЯ)			
Чертила	Андрянова А.						

РАЗВЕРТКИ СТЕН. ПОМЕЩЕНИЕ №1 (ПРИХОЖАЯ).

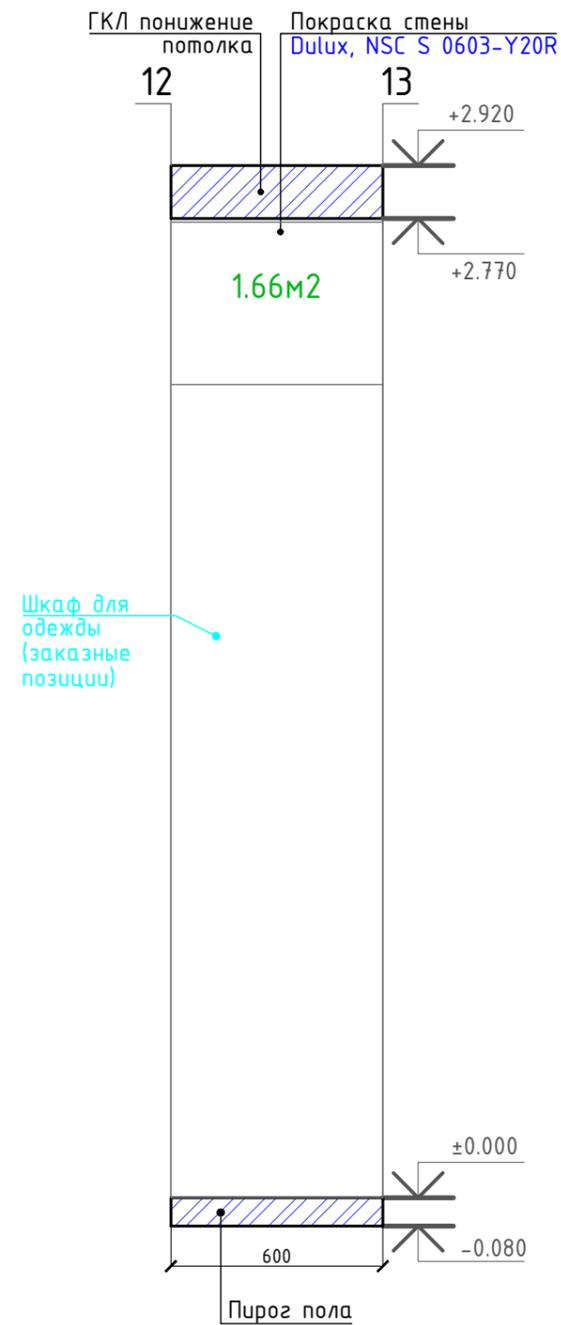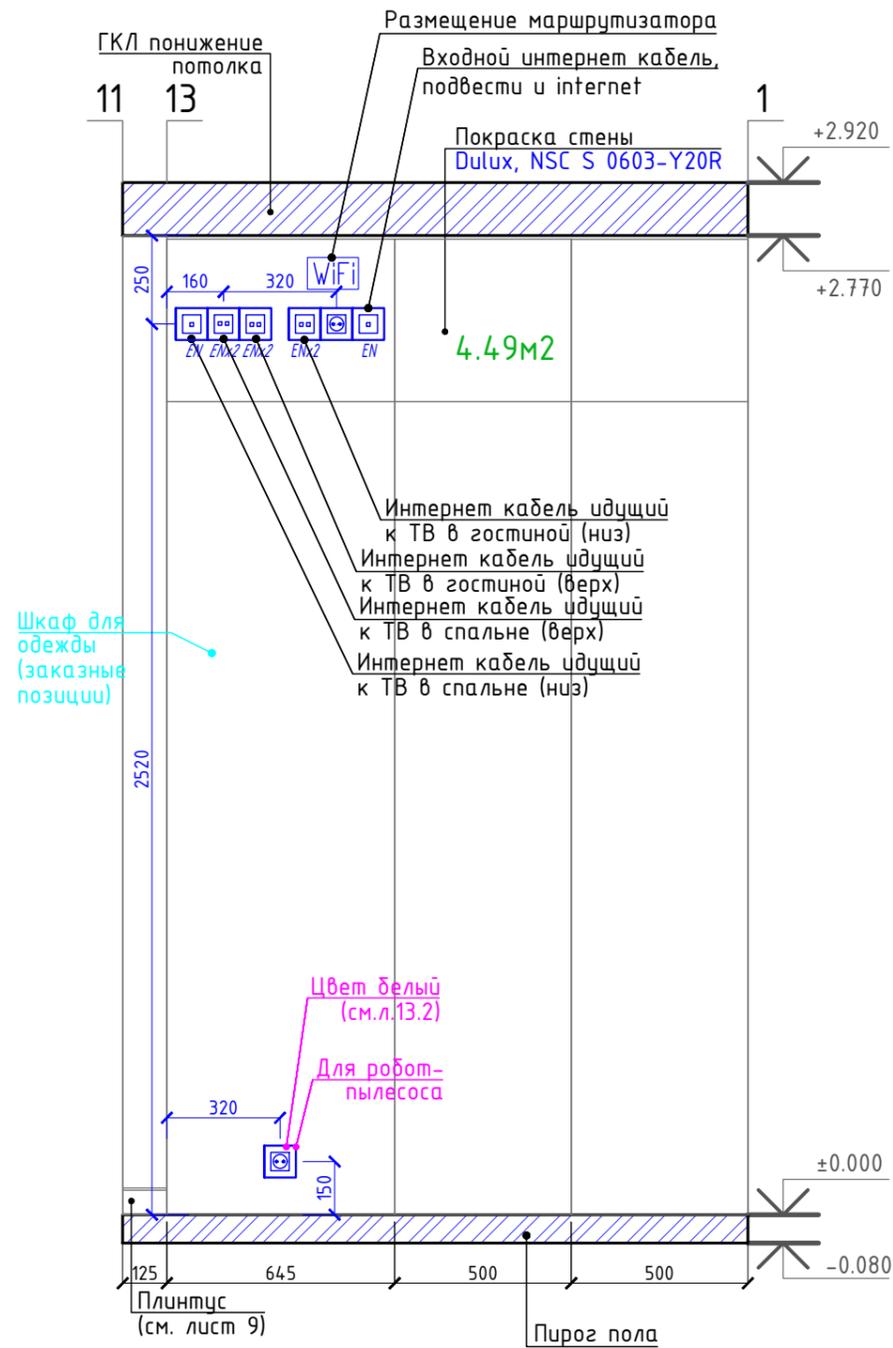

ПРИМЕЧАНИЕ:


- за 0.000 принята отметка чистого пола квартиры
- смотреть совместно с планами (листы 2-15)
- смотреть совместно со спецификацией отделки
- необходимо сделать выкрасы на объекте перед покупкой краски
- в цифру площади на развертке входит только та площадь отделки, которая попадает в эту развертку

УСЛОВНЫЕ ОБОЗНАЧЕНИЯ

ОБОЗН. В ПЛАНЕ	НАИМЕНОВАНИЕ
	РОЗЕТКА
	ИНТЕРНЕТ РОЗЕТКА

Дата	23.11.2020			Проект квартиры в Москве, ЖК Green Park	Стадия	Лист	Листов
Дизайн	Симонова В.				РД	18	
Дизайн	Полянская Н.			РАЗВЕРТКИ СТЕН. ПОМЕЩЕНИЕ №1 (ПРИХОЖАЯ)			
Чертила	Андрянова А.						

РАЗВЕРТКИ СТЕН. ПОМЕЩЕНИЕ №2 (ВАННАЯ).

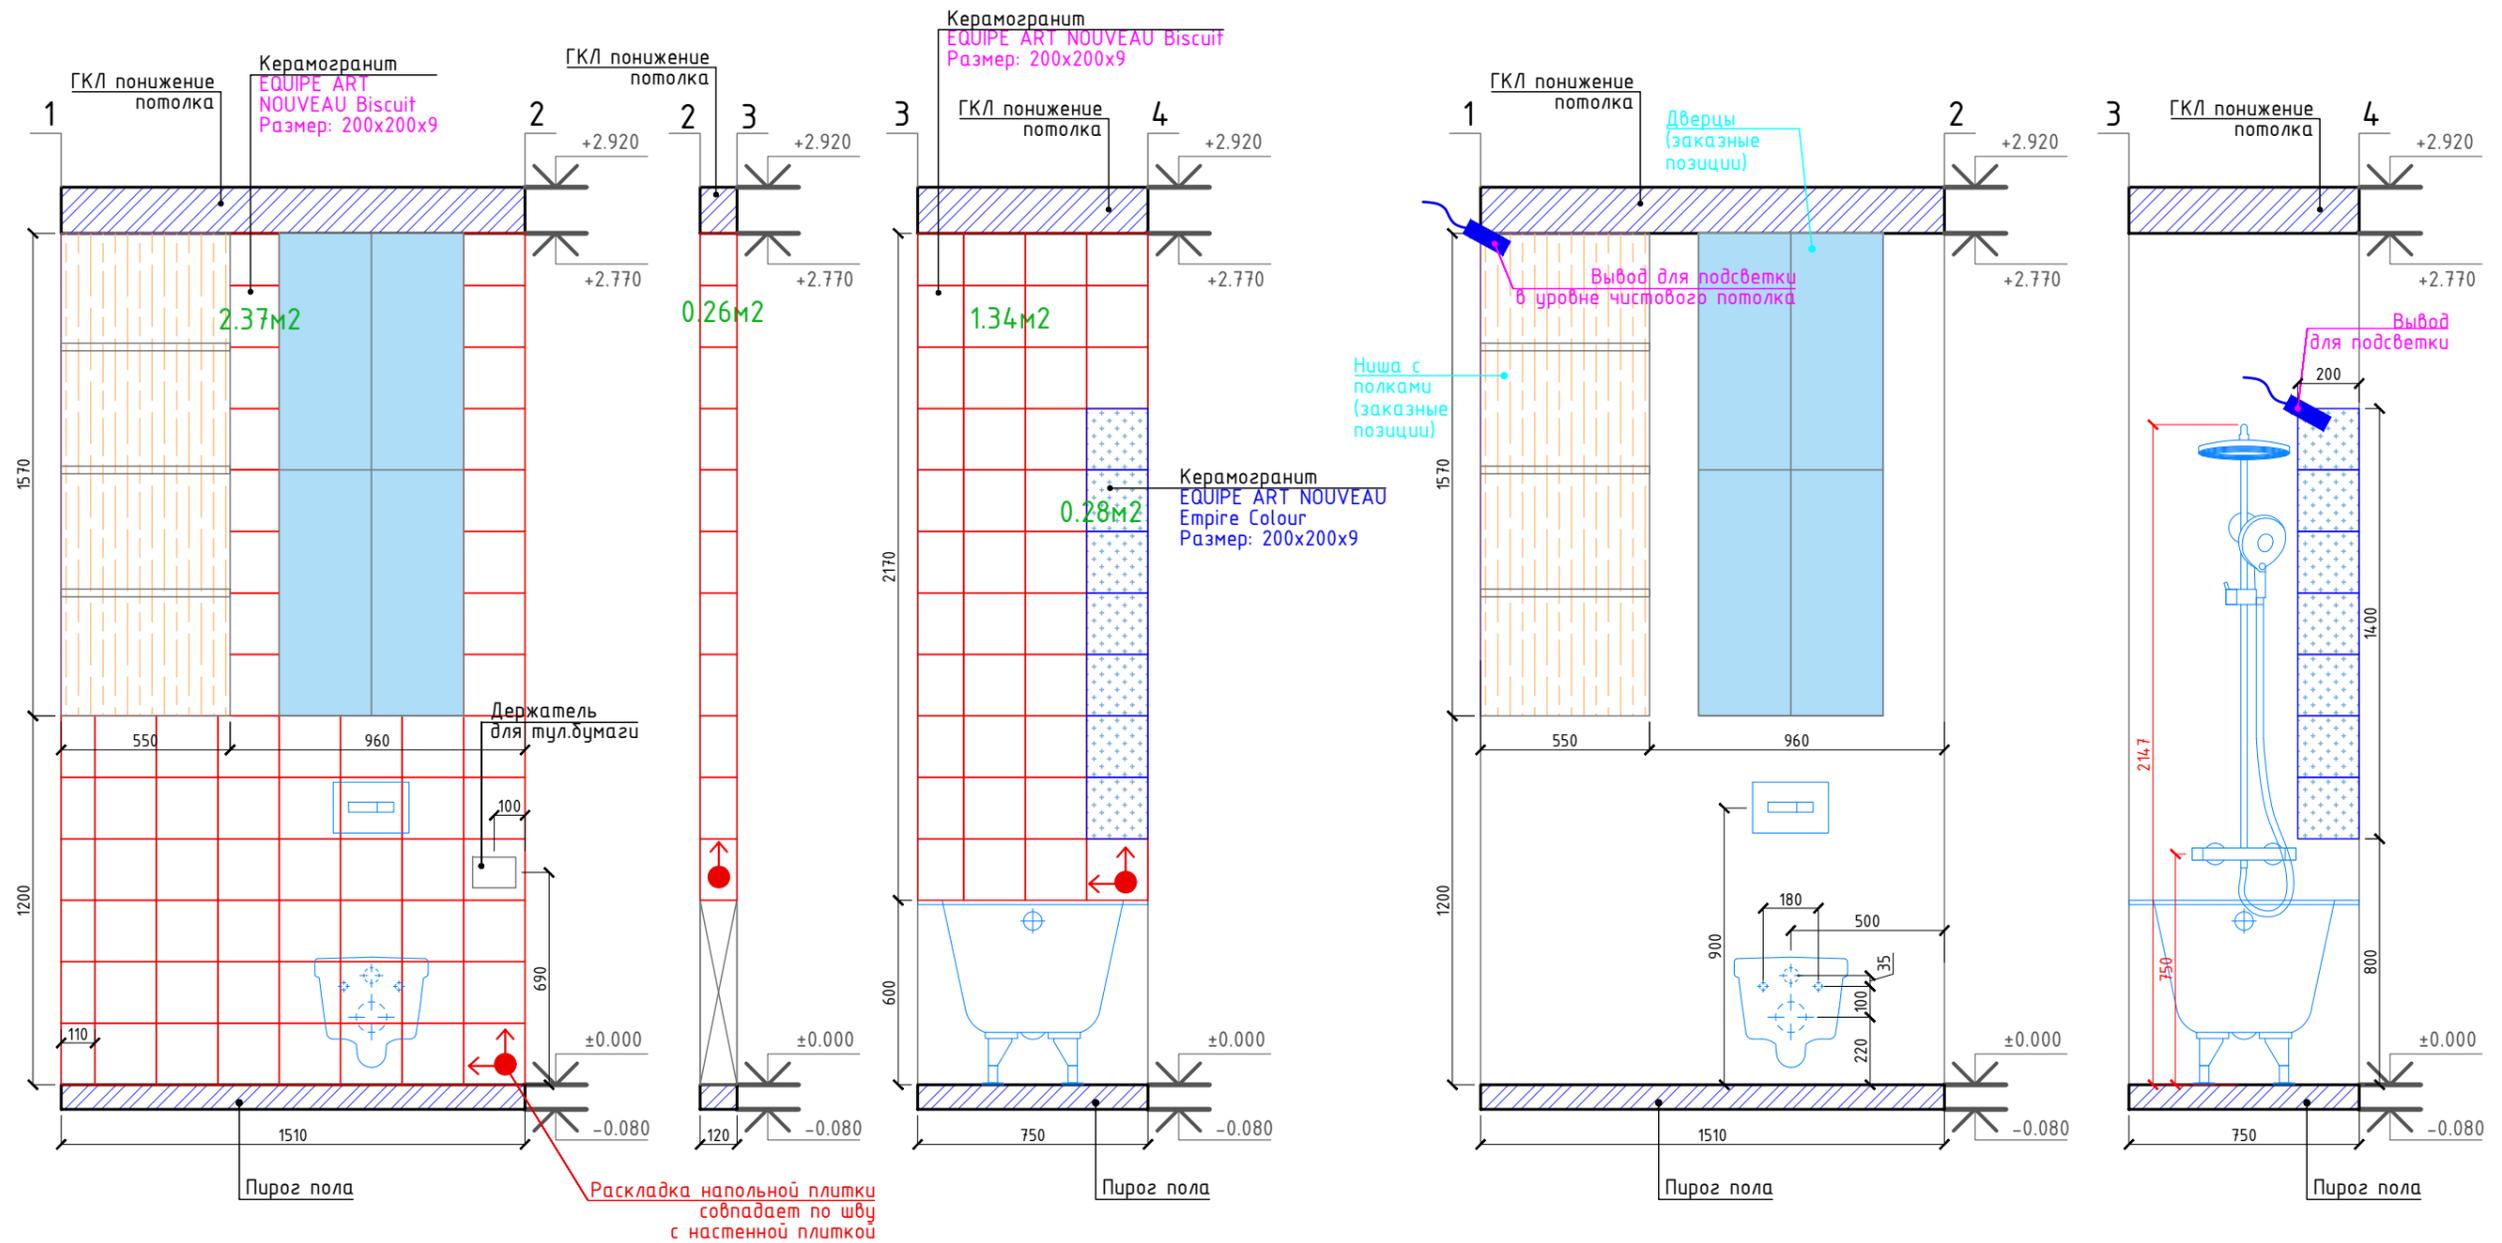

ПРИМЕЧАНИЕ:



- за 0.000 принята отметка чистого пола квартиры
- смотреть совместно с планами (листы 2-15)
- смотреть совместно со спецификацией отделки
- необходимо сделать выкрасы на объекте перед покупкой краски
- в цифру площади на развертке входит только та площадь отделки, которая попадает в эту развертку

УСЛОВНЫЕ ОБОЗНАЧЕНИЯ

ОБОЗН. В ПЛАНЕ	НАИМЕНОВАНИЕ
	ЭЛЕКТРОВЫВОД

Дата	23.11.2020		Проект квартиры в Москве, ЖК Green Park	Стадия	Лист	Листов
Дизайн	Симонова В.			РД	19	
Дизайн	Полянская Н.		РАЗВЕРТКИ СТЕН. ПОМЕЩЕНИЕ №2 (ВАННАЯ)			
Чертила	Андрянова А.					

РАЗВЕРТКИ СТЕН. ПОМЕЩЕНИЕ №2 (ВАННАЯ).

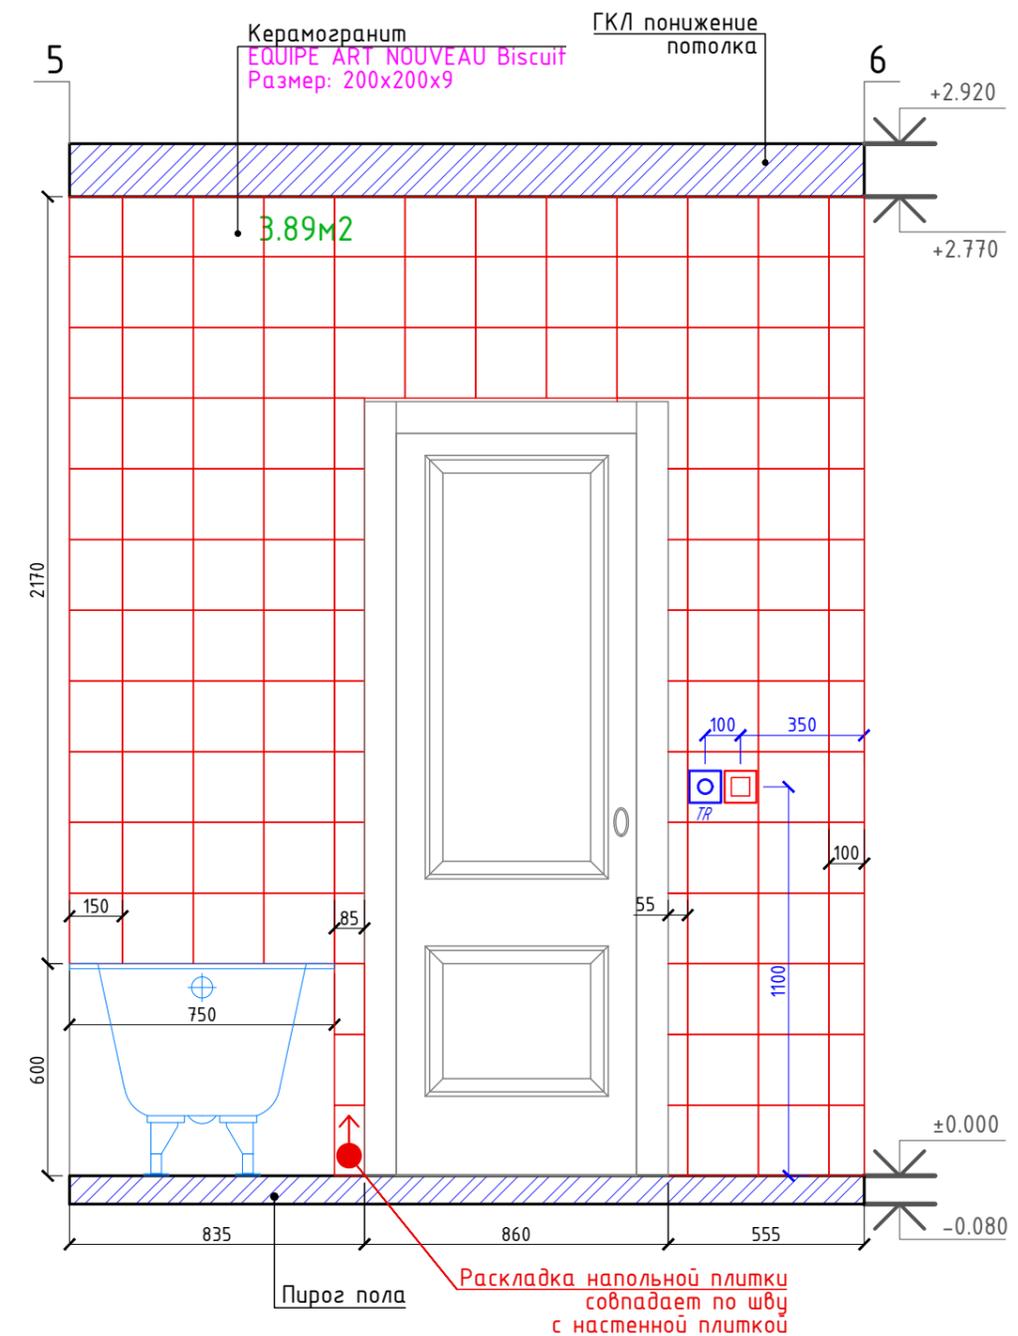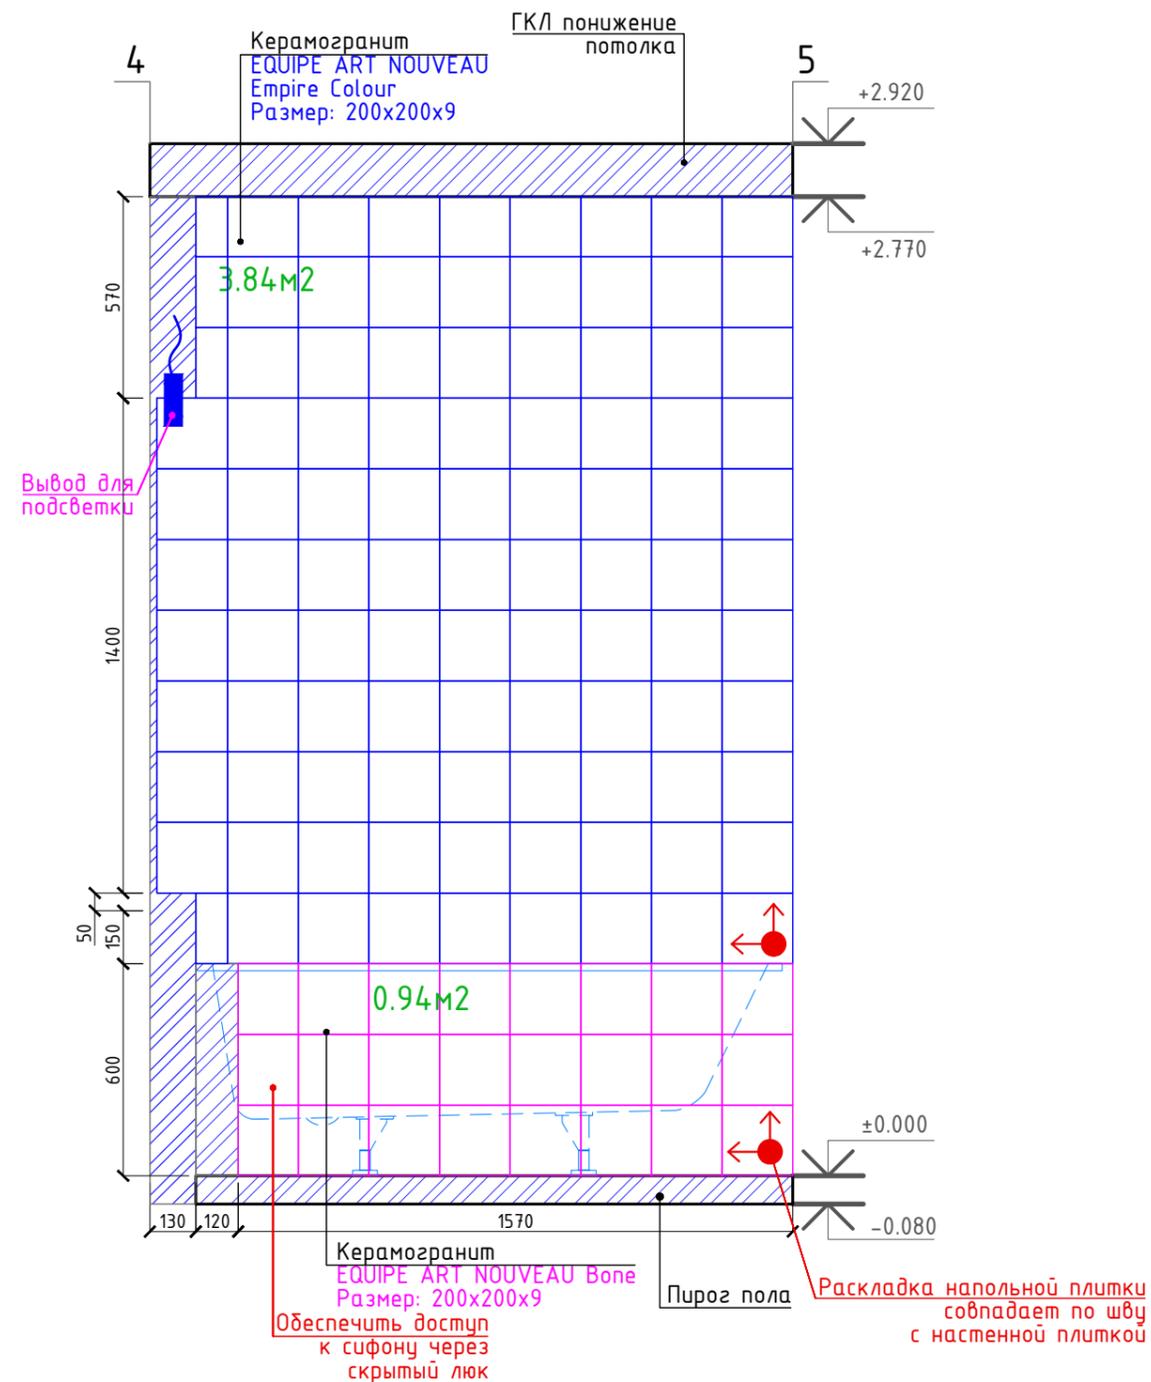

ПРИМЕЧАНИЕ:



- за 0.000 принята отметка чистого пола квартиры
- смотреть совместно с планами (листы 2-15)
- смотреть совместно со спецификацией отделки
- необходимо сделать выкрасы на объекте перед покупкой краски
- в цифру площади на развертке входит только та площадь отделки, которая попадает в эту развертку

УСЛОВНЫЕ ОБОЗНАЧЕНИЯ

ОБОЗН. В ПЛАНЕ	НАИМЕНОВАНИЕ
	ЭЛЕКТРОВЫВОД

Дата	23.11.2020		Проект квартиры в Москве, ЖК Green Park	Стадия	Лист	Листов
Дизайн	Симонова В.			РД	20	
Дизайн	Полянская Н.		РАЗВЕРТКИ СТЕН. ПОМЕЩЕНИЕ №3 (ВАННАЯ)			
Чертила	Андрянова А.					

РАЗВЕРТКИ СТЕН. ПОМЕЩЕНИЕ №2 (ВАННАЯ).

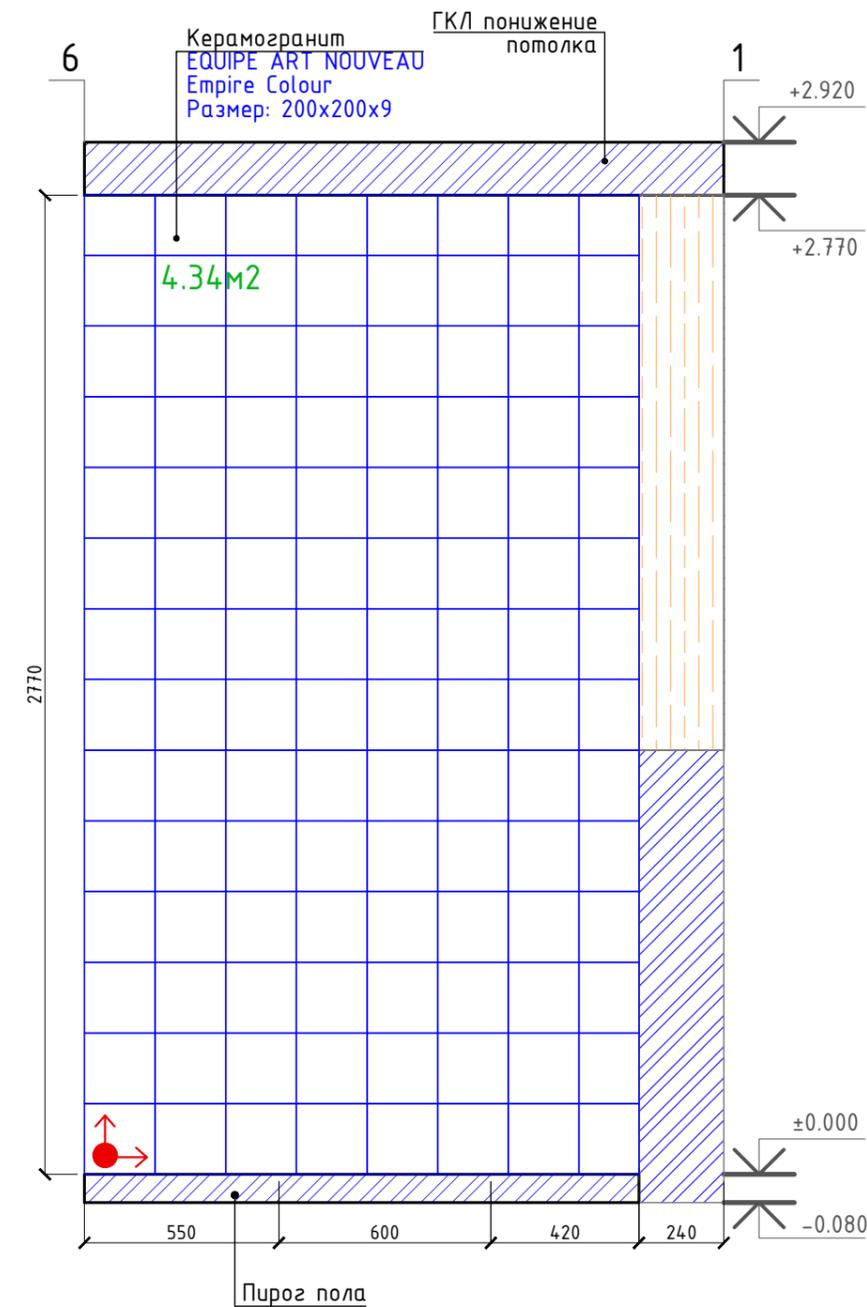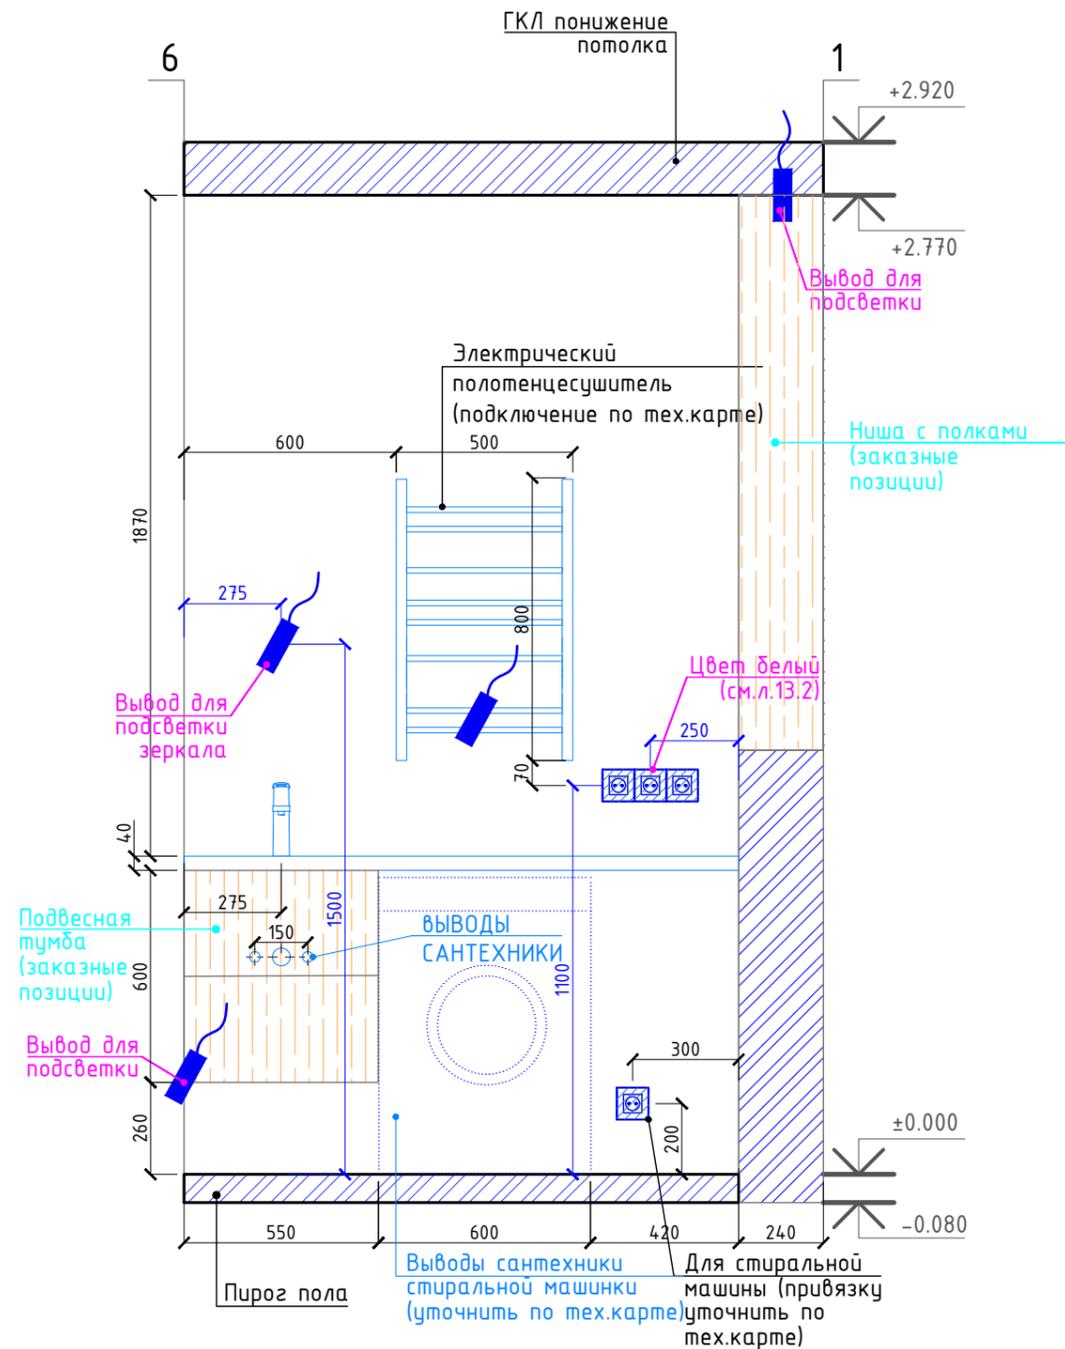


УСЛОВНЫЕ ОБОЗНАЧЕНИЯ

ОБОЗН. В ПЛАНЕ	НАИМЕНОВАНИЕ
	РОЗЕТКА

ПРИМЕЧАНИЕ:
 - за 0.000 принята отметка чистого пола квартиры
 - смотреть совместно с планами (листы 2-15)
 - смотреть совместно со спецификацией отделки
 - необходимо сделать выкрасы на объекте перед покупкой краски
 - в цифру площади на развертке входит только та площадь отделки, которая попадает в эту развертку

Дата	23.11.2020		Проект квартиры в Москве, ЖК Green Park	Стадия	Лист	Листов
Дизайн	Симонова В.			РД	21	
Дизайн	Полянская Н.		РАЗВЕРТКИ СТЕН. ПОМЕЩЕНИЕ №3 (ВАННАЯ)			
Чертила	Андрянова А.					

РАЗВЕРТКИ СТЕН. ПОМЕЩЕНИЕ №3 (ДЕТСКАЯ).

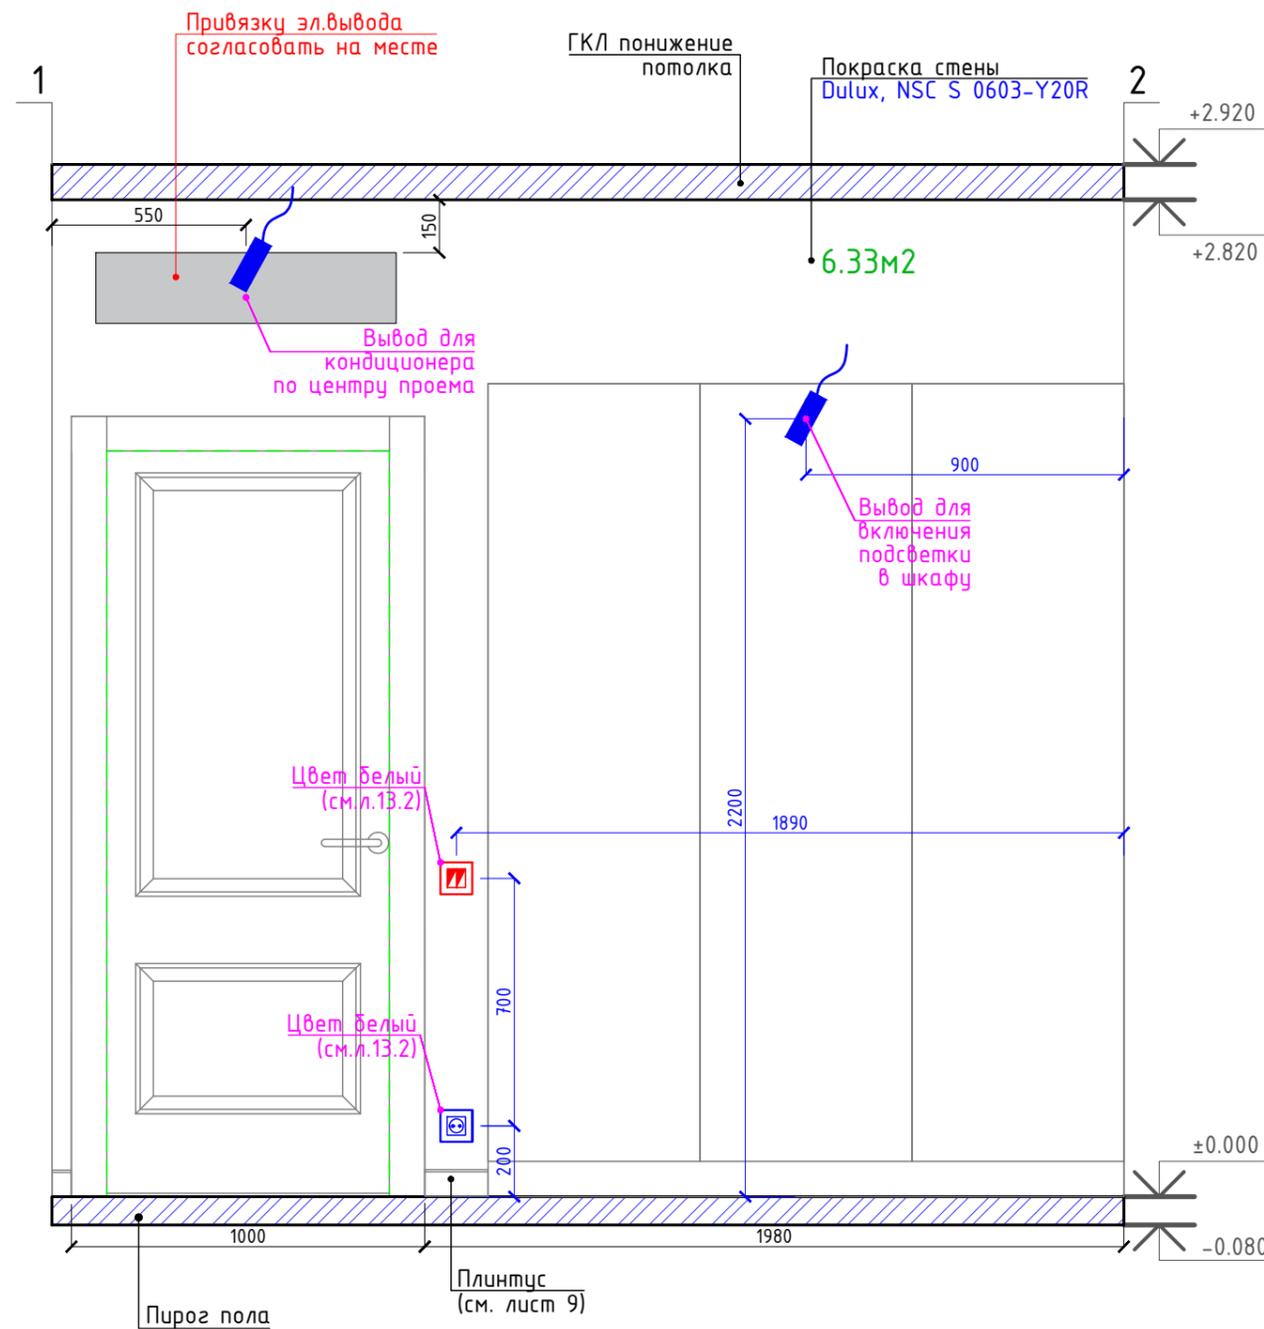

УСЛОВНЫЕ ОБОЗНАЧЕНИЯ


ОБОЗН. В ПЛАНЕ	НАИМЕНОВАНИЕ
	РОЗЕТКА
	ДВУХКЛАВИШНЫЙ ПЕРЕКЛЮЧАТЕЛЬ
	ЭЛЕКТРОВЫВОД

ПРИМЕЧАНИЕ:

- за 0.000 принята отметка чистого пола квартиры
- смотреть совместно с планами (листы 2-15)
- смотреть совместно со спецификацией отделки
- необходимо сделать выкрасы на объекте перед покупкой краски
- в цифру площади на развертке входит только та площадь отделки, которая попадает в эту развертку

Дата	23.11.2020			Проект квартиры в Москве, ЖК Green Park	Стадия	Лист	Листов
Дизайн	Симонова В.				РД	22	
Дизайн	Полянская Н.			РАЗВЕРТКИ СТЕН. ПОМЕЩЕНИЕ №3 (ДЕТСКАЯ)			
Чертила	Андрянова А.						

РАЗВЕРТКИ СТЕН. ПОМЕЩЕНИЕ №3 (ДЕТСКАЯ).

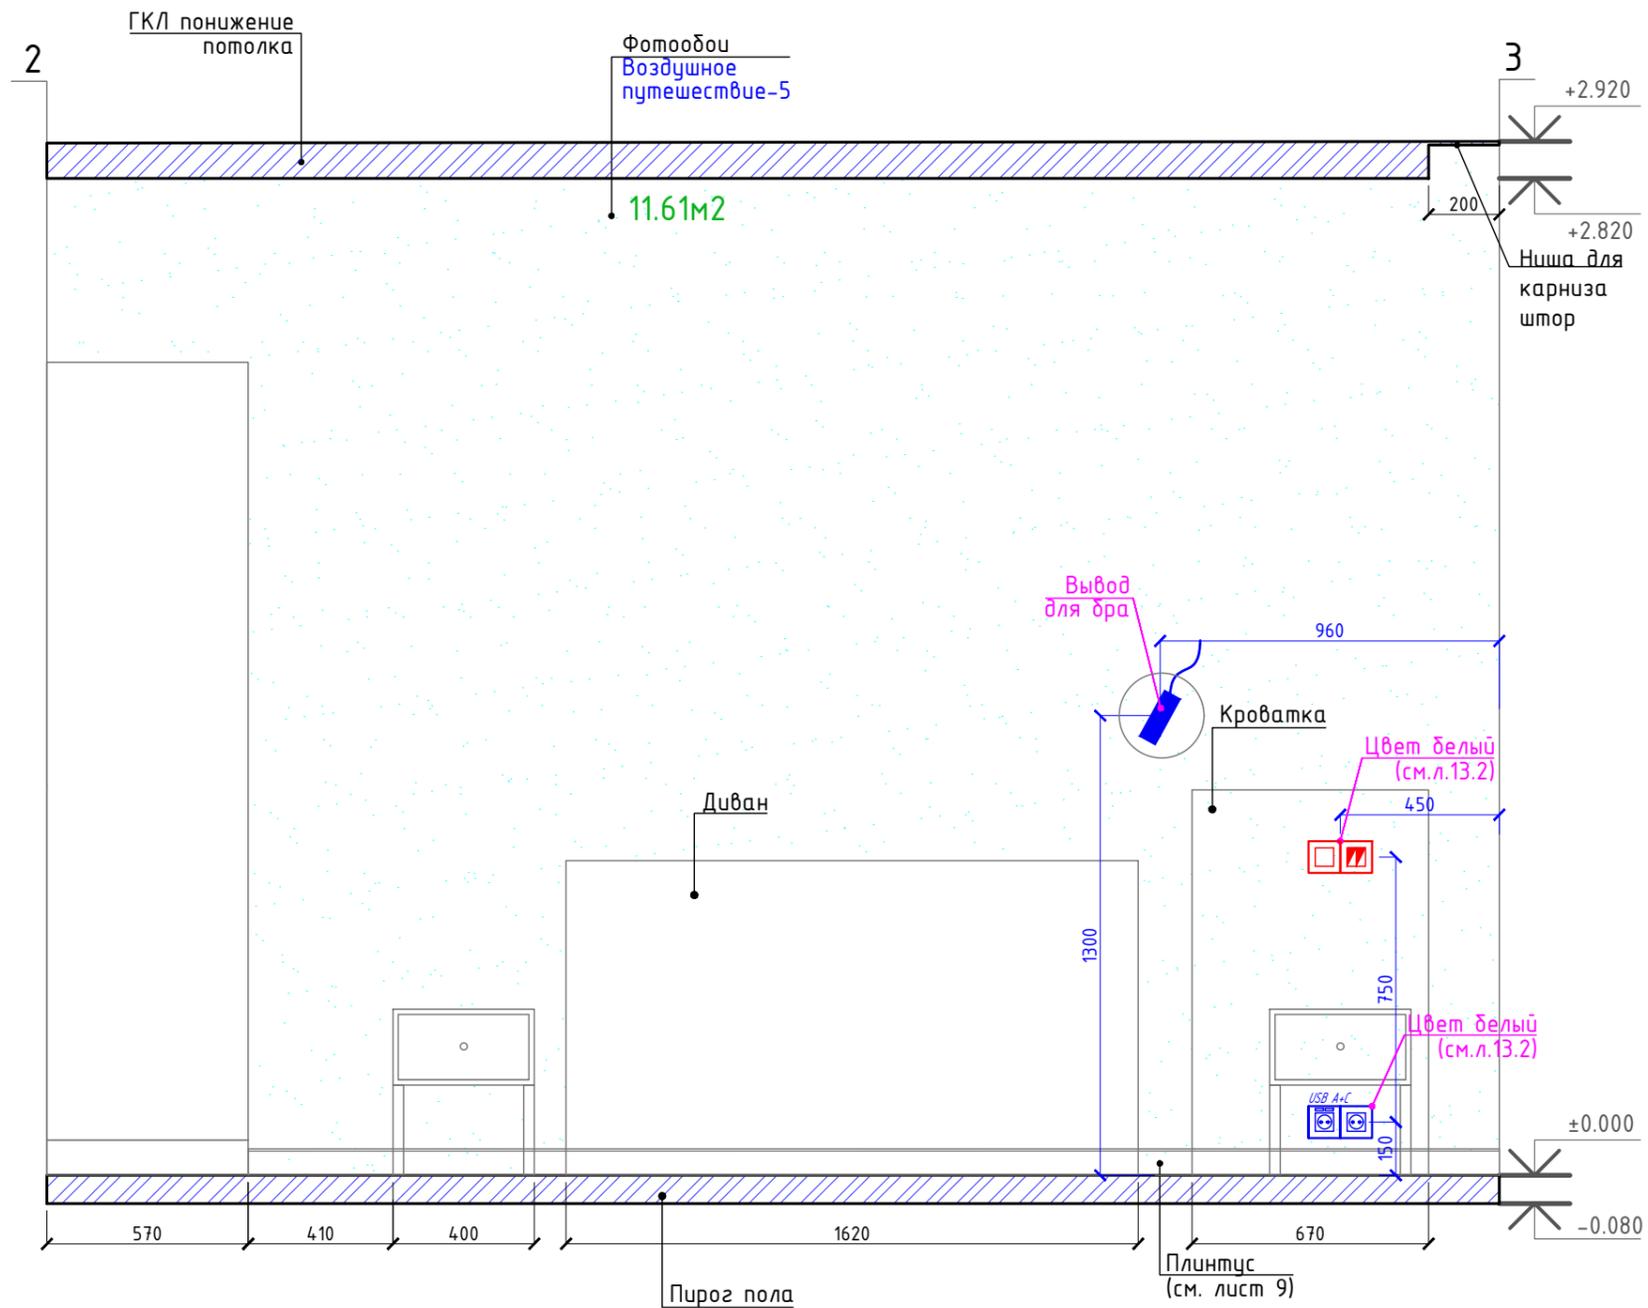

УСЛОВНЫЕ ОБОЗНАЧЕНИЯ


ОБОЗН. В ПЛАНЕ	НАИМЕНОВАНИЕ
	ДВУХКЛАВИШНЫЙ ПЕРЕКЛЮЧАТЕЛЬ

ПРИМЕЧАНИЕ:

- за 0.000 принята отметка чистого пола квартиры
- смотреть совместно с планами (листы 2-15)
- смотреть совместно со спецификацией отделки
- необходимо сделать выкрасы на объекте перед покупкой краски
- в цифру площади на развертке входит только та площадь отделки, которая попадает в эту развертку

Дата	23.11.2020		Проект квартиры в Москве, ЖК Green Park	Стадия	Лист	Листов
Дизайн	Симонова В.			РД	23	
Дизайн	Полянская Н.		РАЗВЕРТКИ СТЕН. ПОМЕЩЕНИЕ №3 (ДЕТСКАЯ)			
Чертила	Андрянова А.					

РАЗВЕРТКИ СТЕН. ПОМЕЩЕНИЕ №3 (ДЕТСКАЯ).

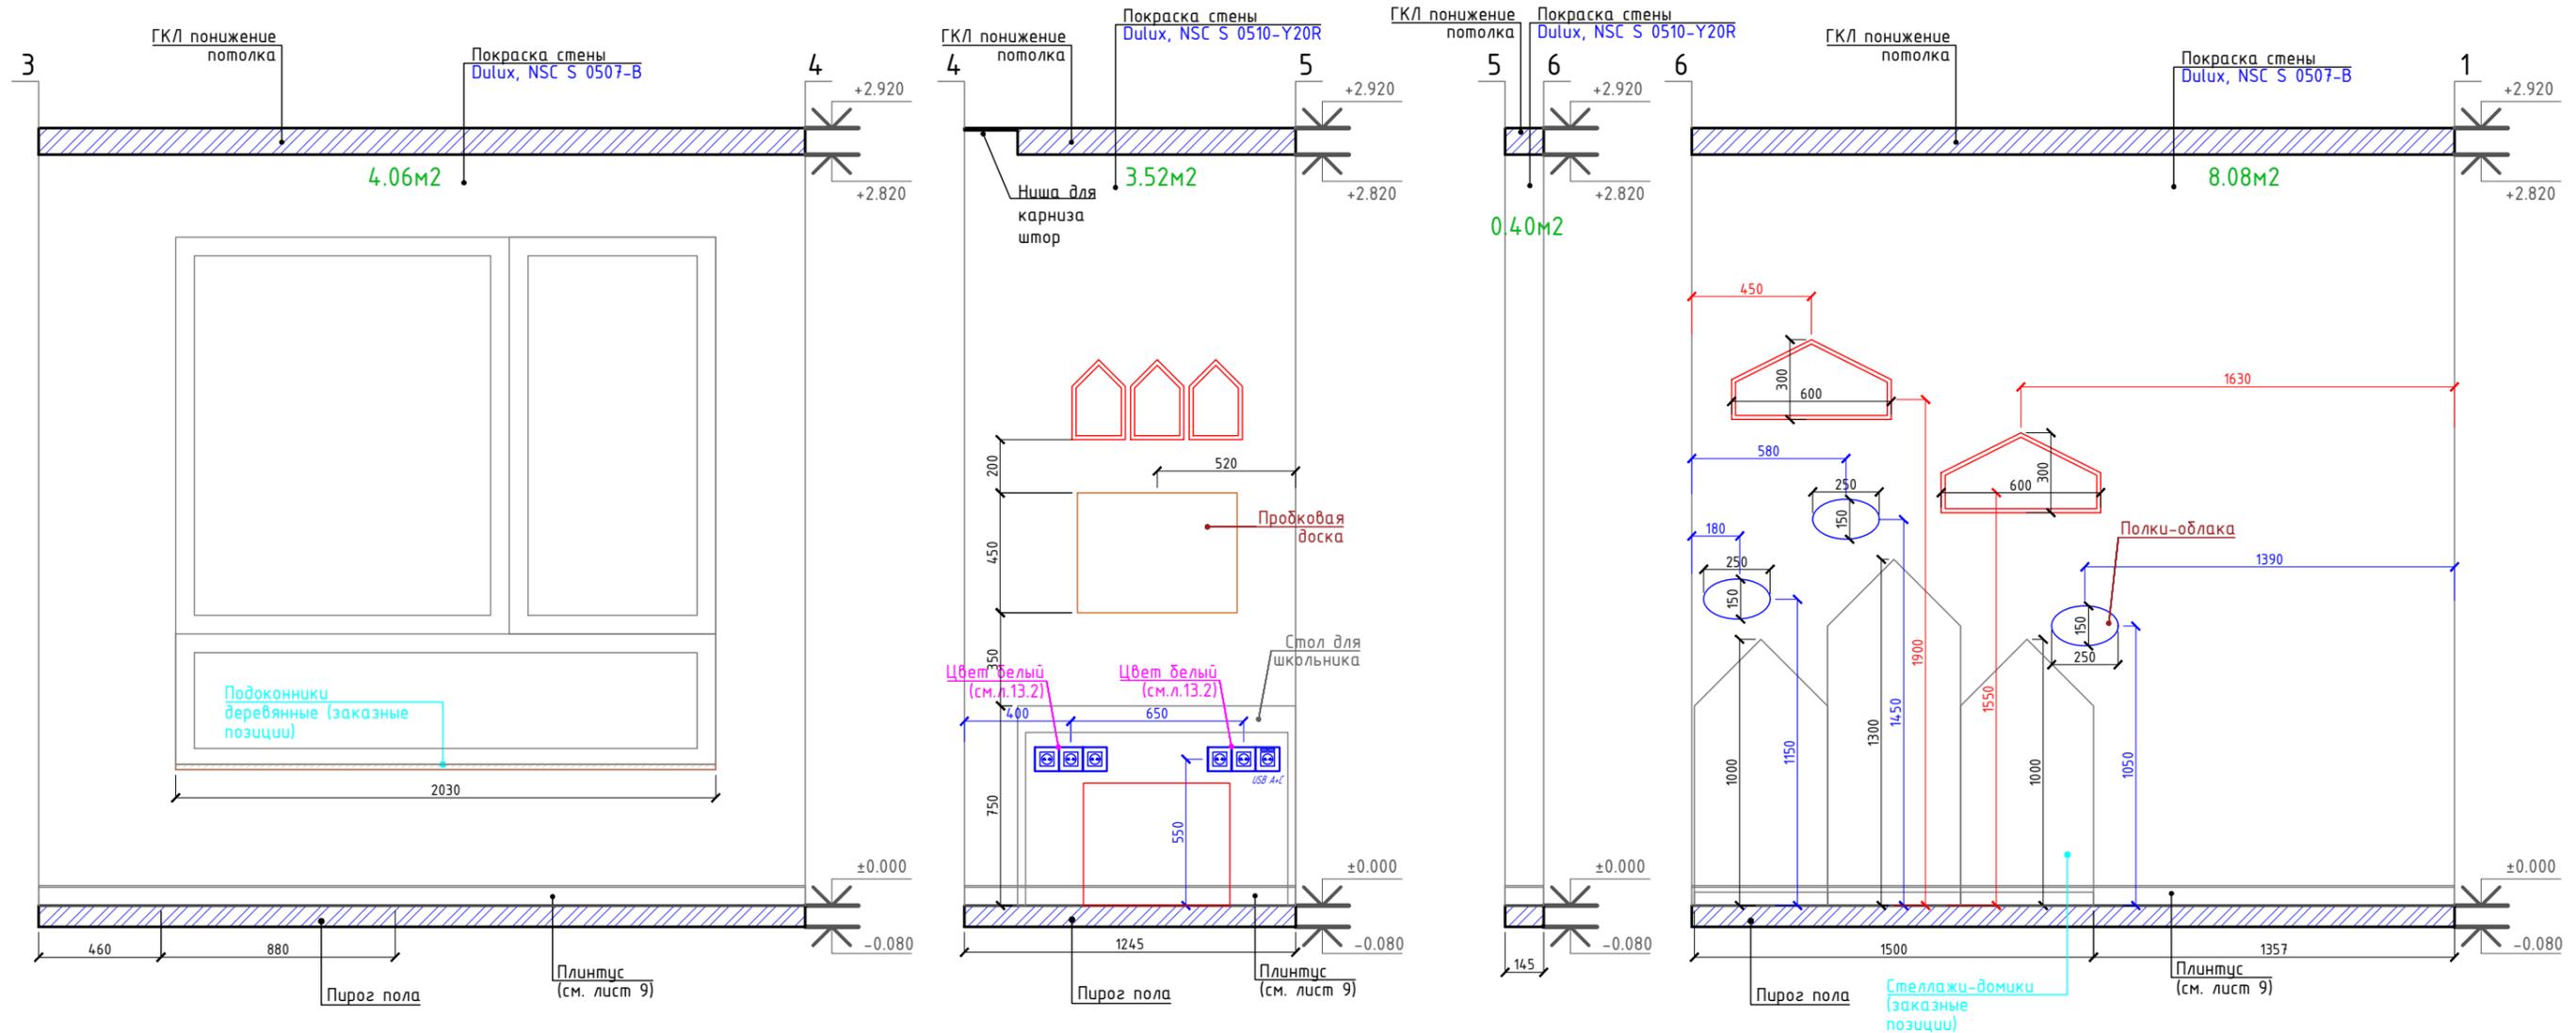

УСЛОВНЫЕ ОБОЗНАЧЕНИЯ


ОБОЗН. В ПЛАНЕ	НАИМЕНОВАНИЕ
	ЭЛЕКТРОВЫВОД

ПРИМЕЧАНИЕ:

- за 0.000 принята отметка чистого пола квартиры
- смотреть совместно с планами (листы 2-15)
- смотреть совместно со спецификацией отделки
- необходимо сделать выкрасы на объекте перед покупкой краски
- в цифру площади на развертке входит только та площадь отделки, которая попадает в эту развертку

Дата	23.11.2020		Проект квартиры в Москве, ЖК Green Park	Стадия	Лист	Листов
Дизайн	Симонова В.			РД	24	
Дизайн	Полянская Н.		РАЗВЕРТКИ СТЕН. ПОМЕЩЕНИЕ №3 (ДЕТСКАЯ)			
Чертила	Андрянова А.					

РАЗВЕРТКИ СТЕН. ПОМЕЩЕНИЕ №4 (СПАЛЬНЯ).


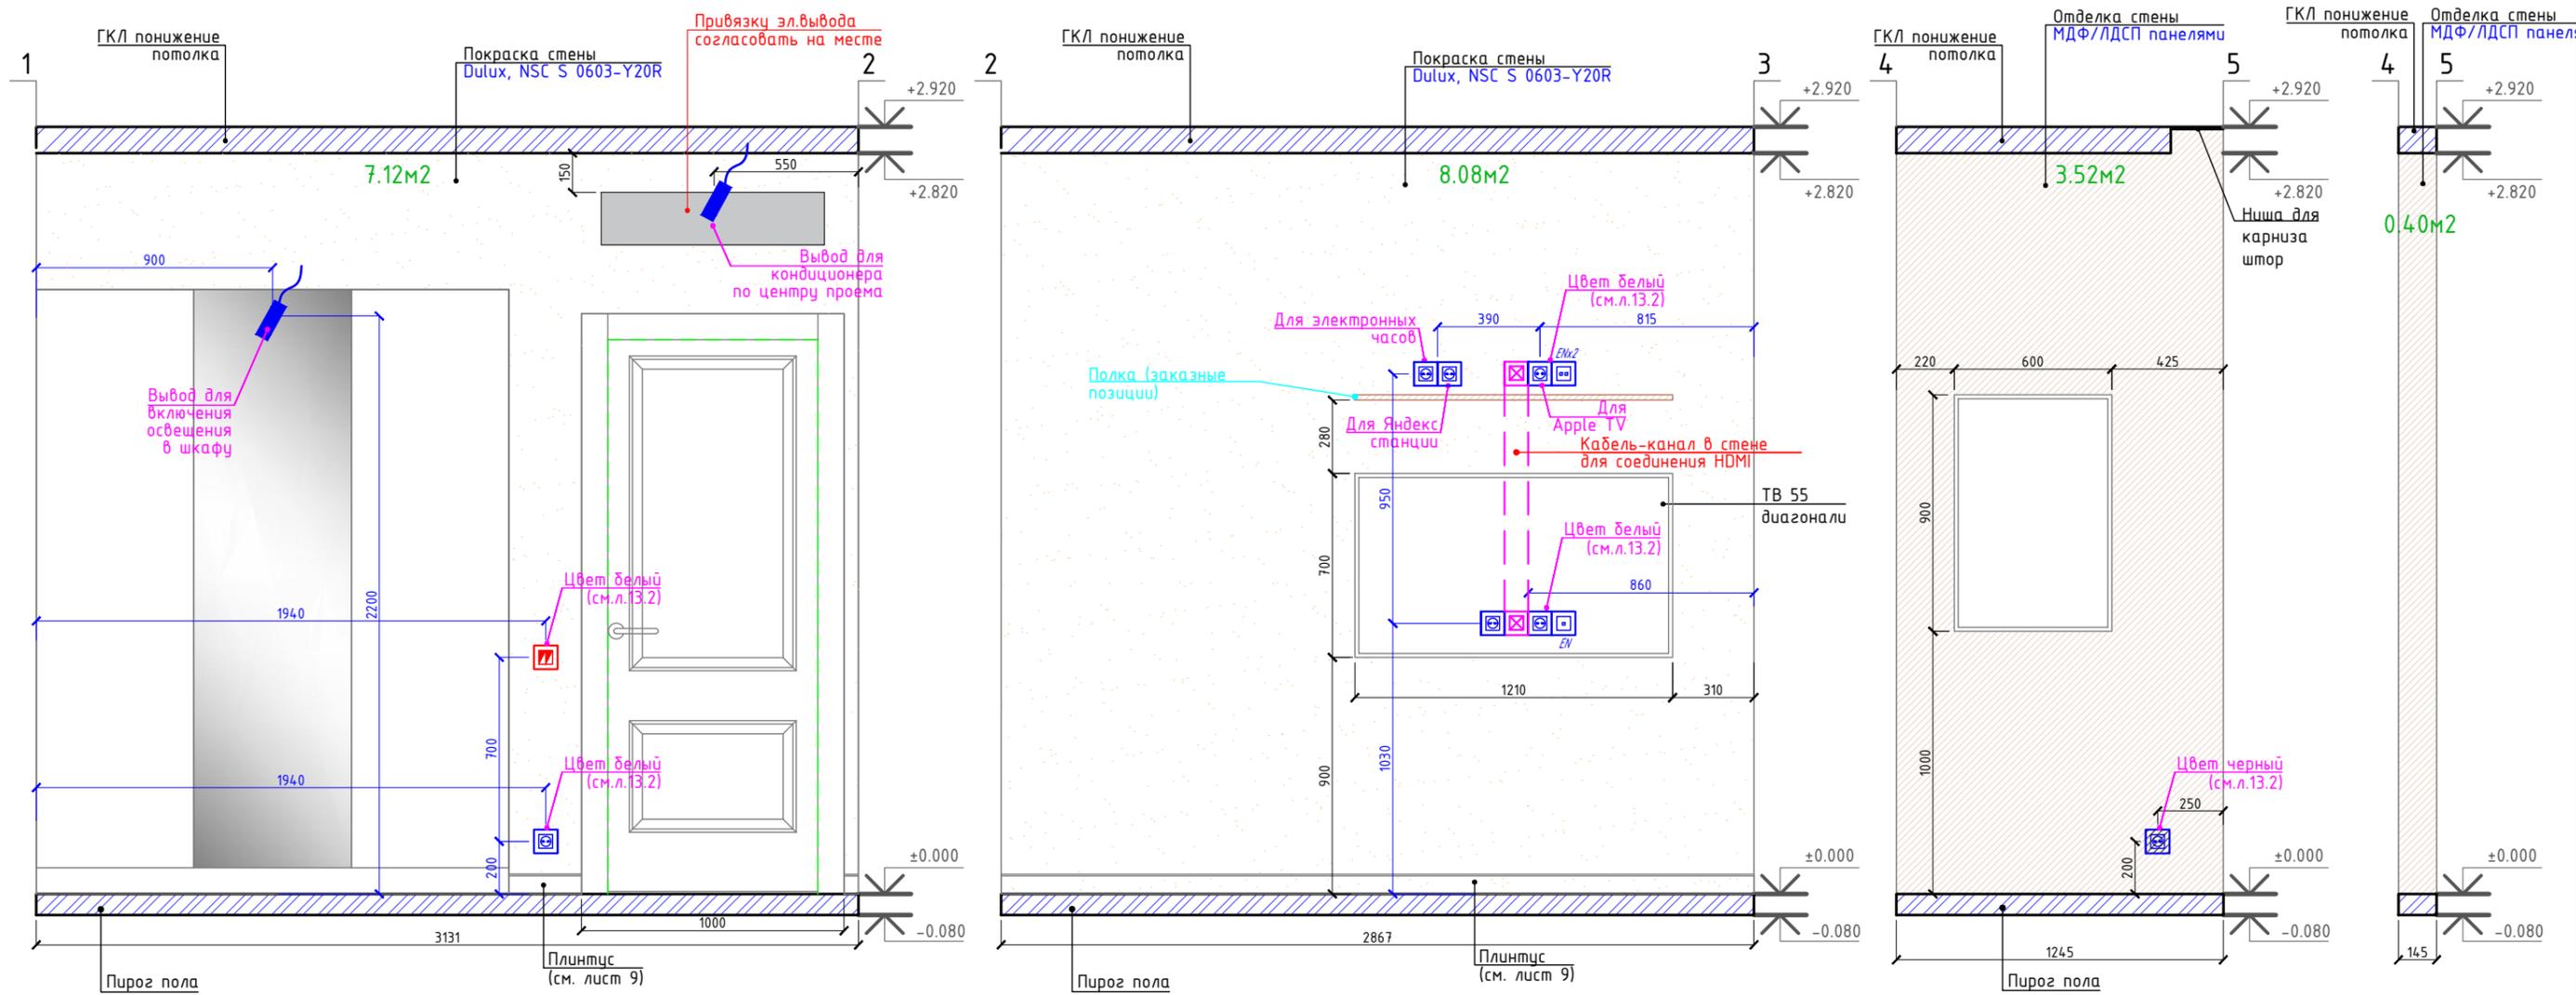


ПРИМЕЧАНИЕ:

- за 0.000 принята отметка чистого пола квартиры
- смотреть совместно с планами (листы 2-15)
- смотреть совместно со спецификацией отделки
- необходимо сделать выкрасы на объекте перед покупкой краски
- в цифру площади на развертке входит только та площадь отделки, которая попадает в эту развертку

Дата	23.11.2020		Проект квартиры в Москве, ЖК Green Park	Стадия	Лист	Листов
Дизайн	Симонова В.			РД	25	
Дизайн	Полянская Н.		РАЗВЕРТКИ СТЕН. ПОМЕЩЕНИЕ №4 (СПАЛЬНЯ)			
Чертила	Андрянова А.					

РАЗВЕРТКИ СТЕН. ПОМЕЩЕНИЕ №4 (СПАЛЬНЯ).

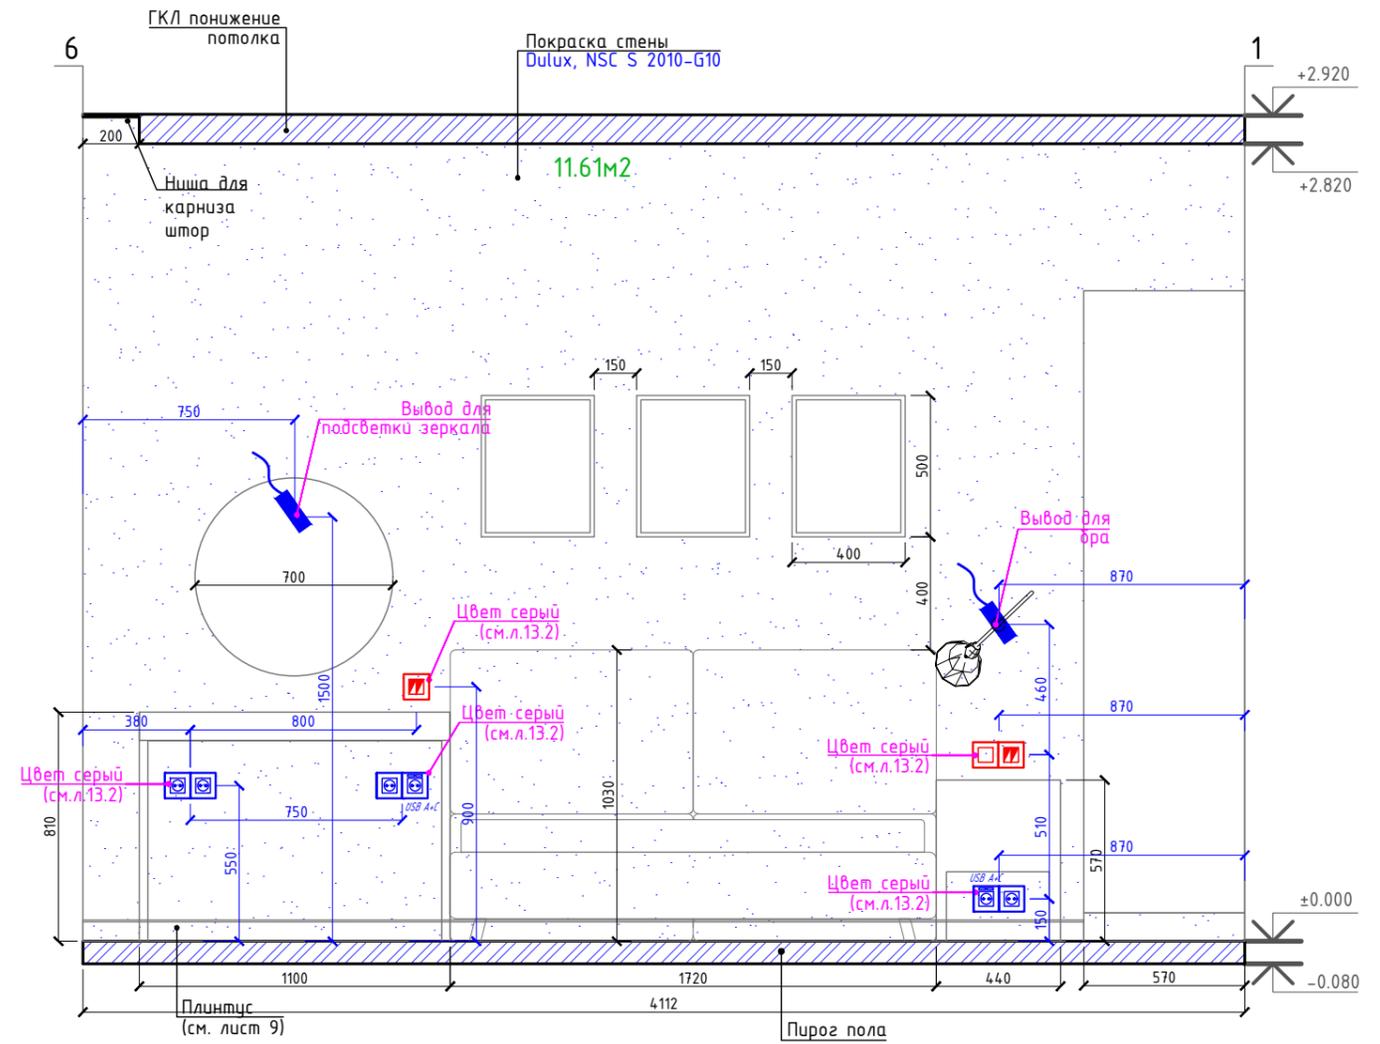
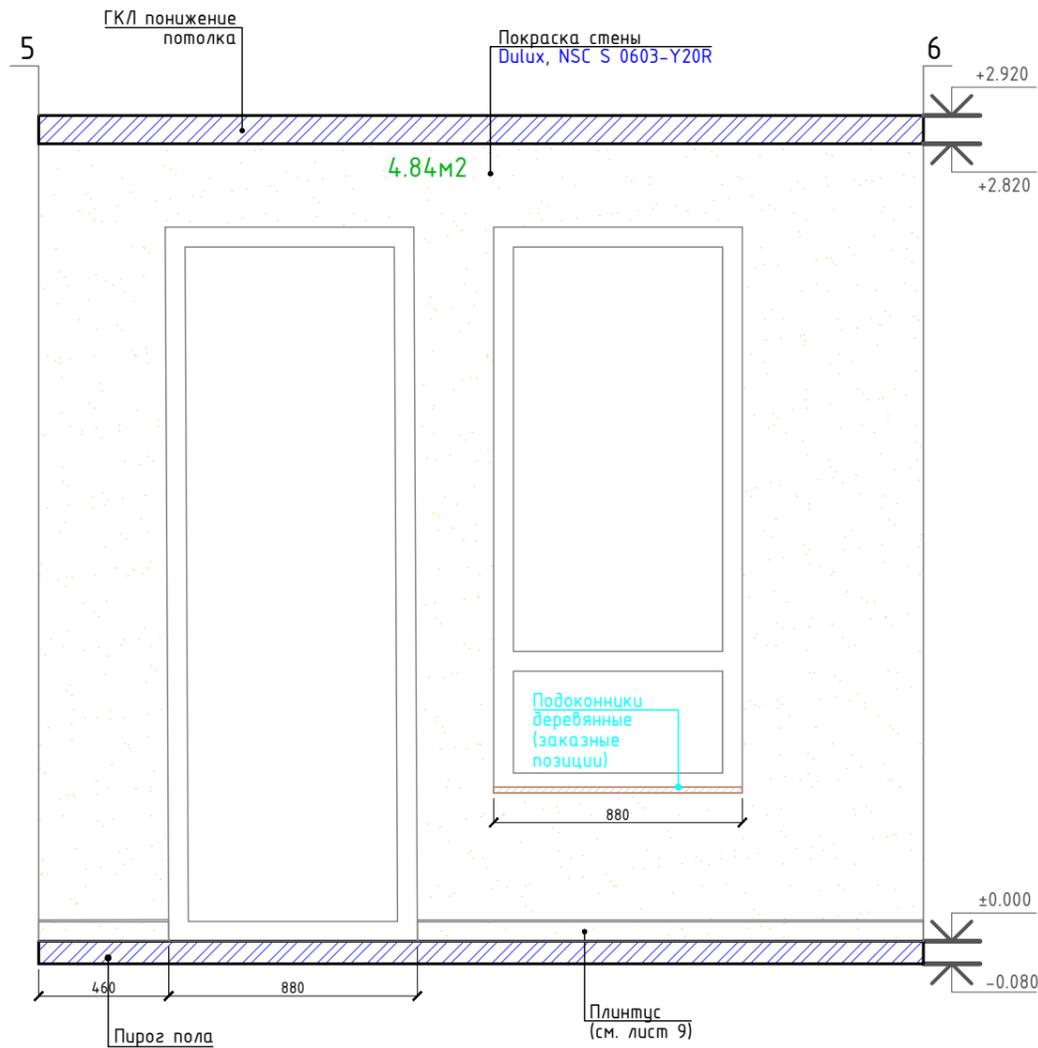


ПРИМЕЧАНИЕ:

- за 0.000 принята отметка чистого пола квартиры
- смотреть совместно с планами (листы 2-15)
- смотреть совместно со спецификацией отделки
- необходимо сделать выкрасы на объекте перед покупкой краски
- в цифру площади на развертке входит только та площадь отделки, которая попадает в эту развертку

Дата	23.11.2020		Проект квартиры в Москве, ЖК Green Park	Стадия	Лист	Листов
Дизайн	Симонова В.			РД	26	
Дизайн	Полянская Н.		РАЗВЕРТКИ СТЕН. ПОМЕЩЕНИЕ №4 (СПАЛЬНЯ)			
Чертила	Андрянова А.					

РАЗВЕРТКИ СТЕН. ПОМЕЩЕНИЕ №5 (ГОСТИНАЯ-КУХНЯ).

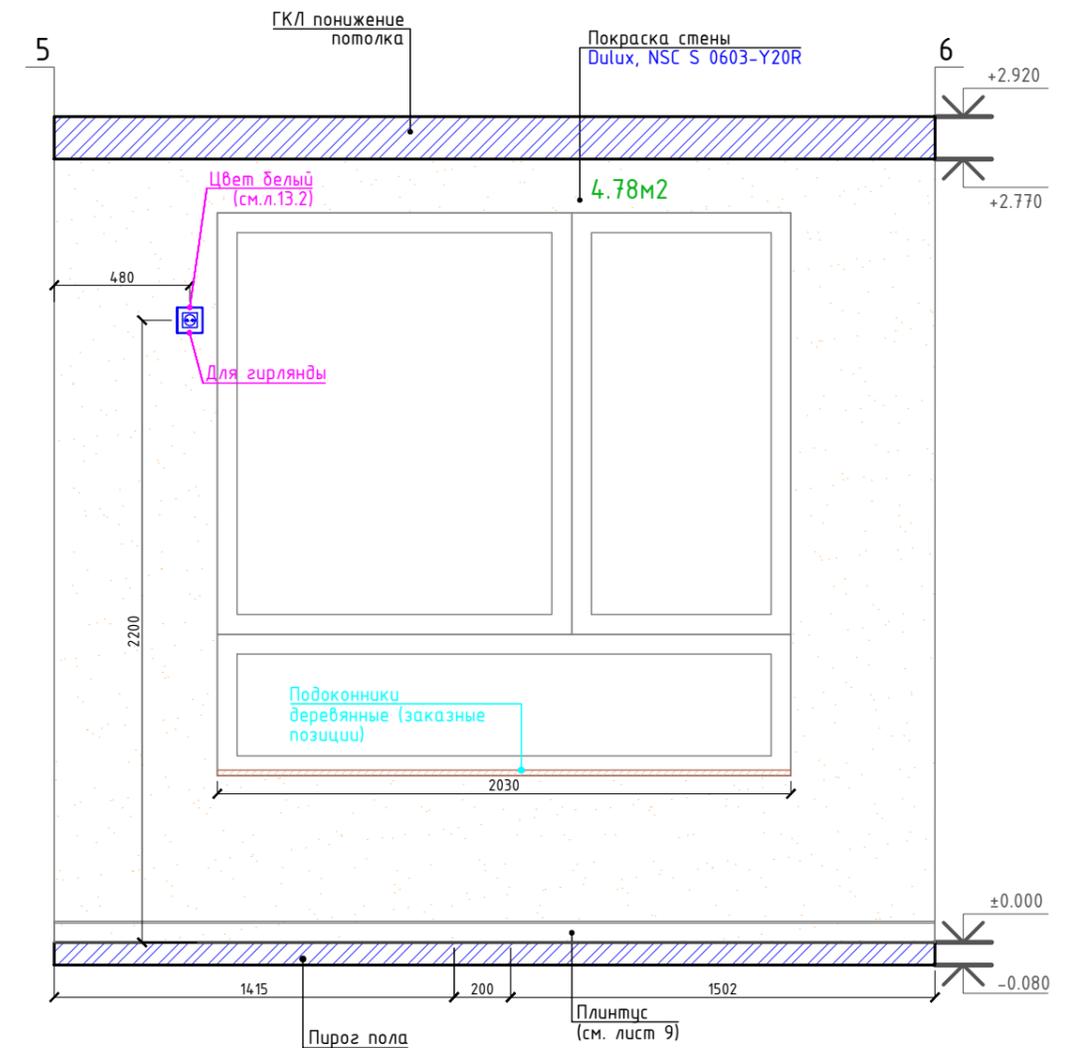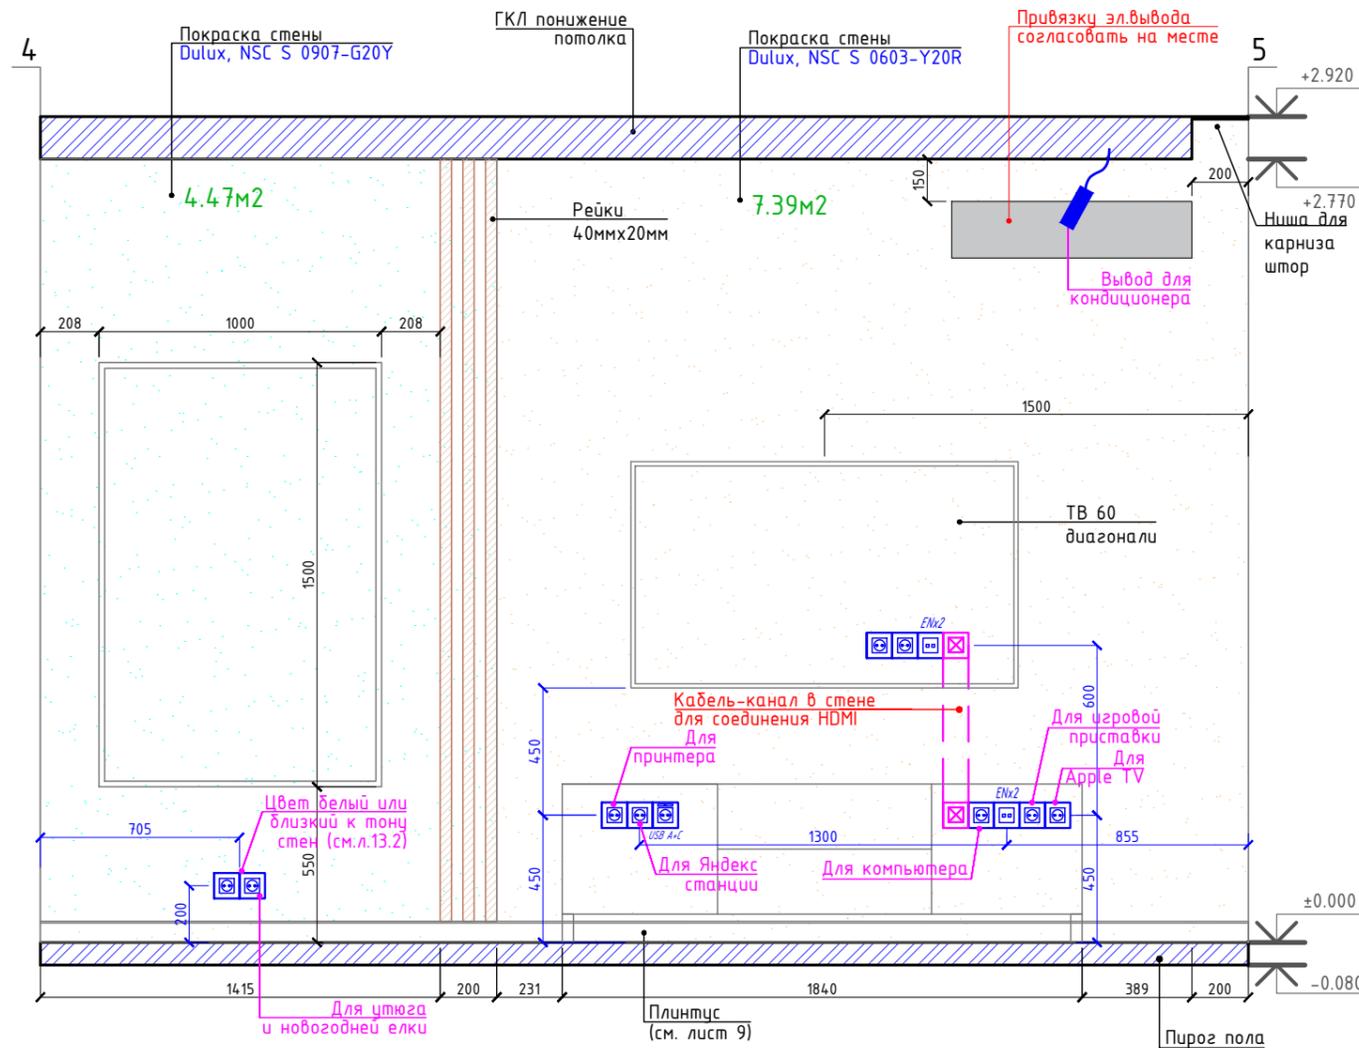


ПРИМЕЧАНИЕ:

- за 0.000 принята отметка чистого пола квартиры
- смотреть совместно с планами (листы 2-15)
- смотреть совместно со спецификацией отделки
- необходимо сделать выкрасы на объекте перед покупкой краски
- в цифру площади на развертке входит только та площадь отделки, которая попадает в эту развертку

Дата	23.11.2020		Проект квартиры в Москве, ЖК Green Park	Стадия	Лист	Листов
Дизайн	Симонова В.			РД	27	
Дизайн	Полянская Н.		РАЗВЕРТКИ СТЕН. ПОМЕЩЕНИЕ №5 (ГОСТИНАЯ-КУХНЯ)			
Чертила	Андрянова А.					



РАЗВЕРТКИ СТЕН.
ПОМЕЩЕНИЕ №5
(ГОСТИНАЯ-КУХНЯ).

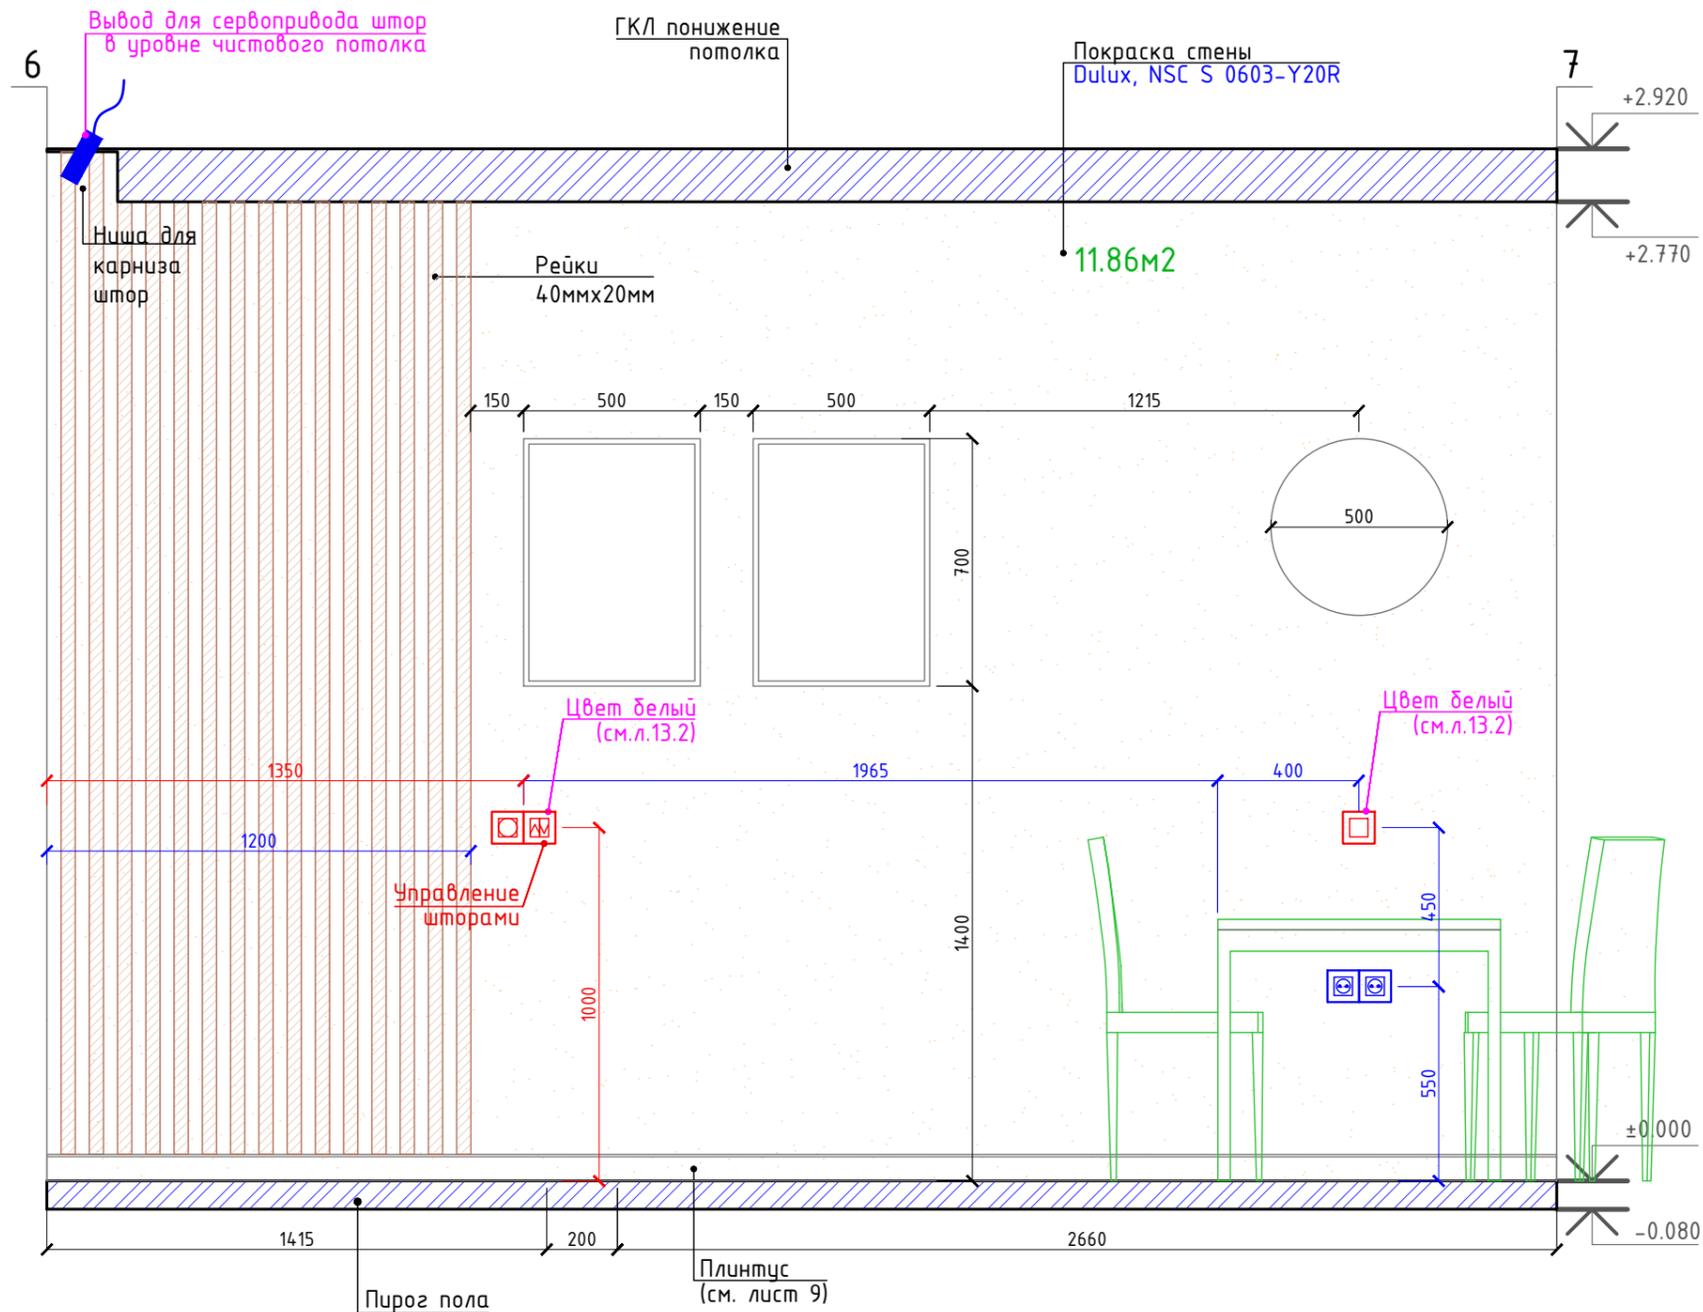

ПРИМЕЧАНИЕ:
 - за 0.000 принята отметка чистого пола квартиры
 - смотреть совместно с планами (листы 2-15)
 - смотреть совместно со спецификацией отделки
 - необходимо сделать выкрасы на объекте перед покупкой краски
 - в цифру площади на развертке входит только та площадь отделки, которая попадает в эту развертку

Дата	23.11.2020			Проект квартиры в Москве, ЖК Green Park	Стадия	Лист	Листов
Дизайн	Симонова В.				РД	28	
Дизайн	Полянская Н.			РАЗВЕРТКИ СТЕН. ПОМЕЩЕНИЕ №5 (ГОСТИНАЯ-КУХНЯ).			
Чертила	Андрянова А.						

РАЗВЕРТКИ СТЕН. ПОМЕЩЕНИЕ №5 (ГОСТИНАЯ-КУХНЯ).

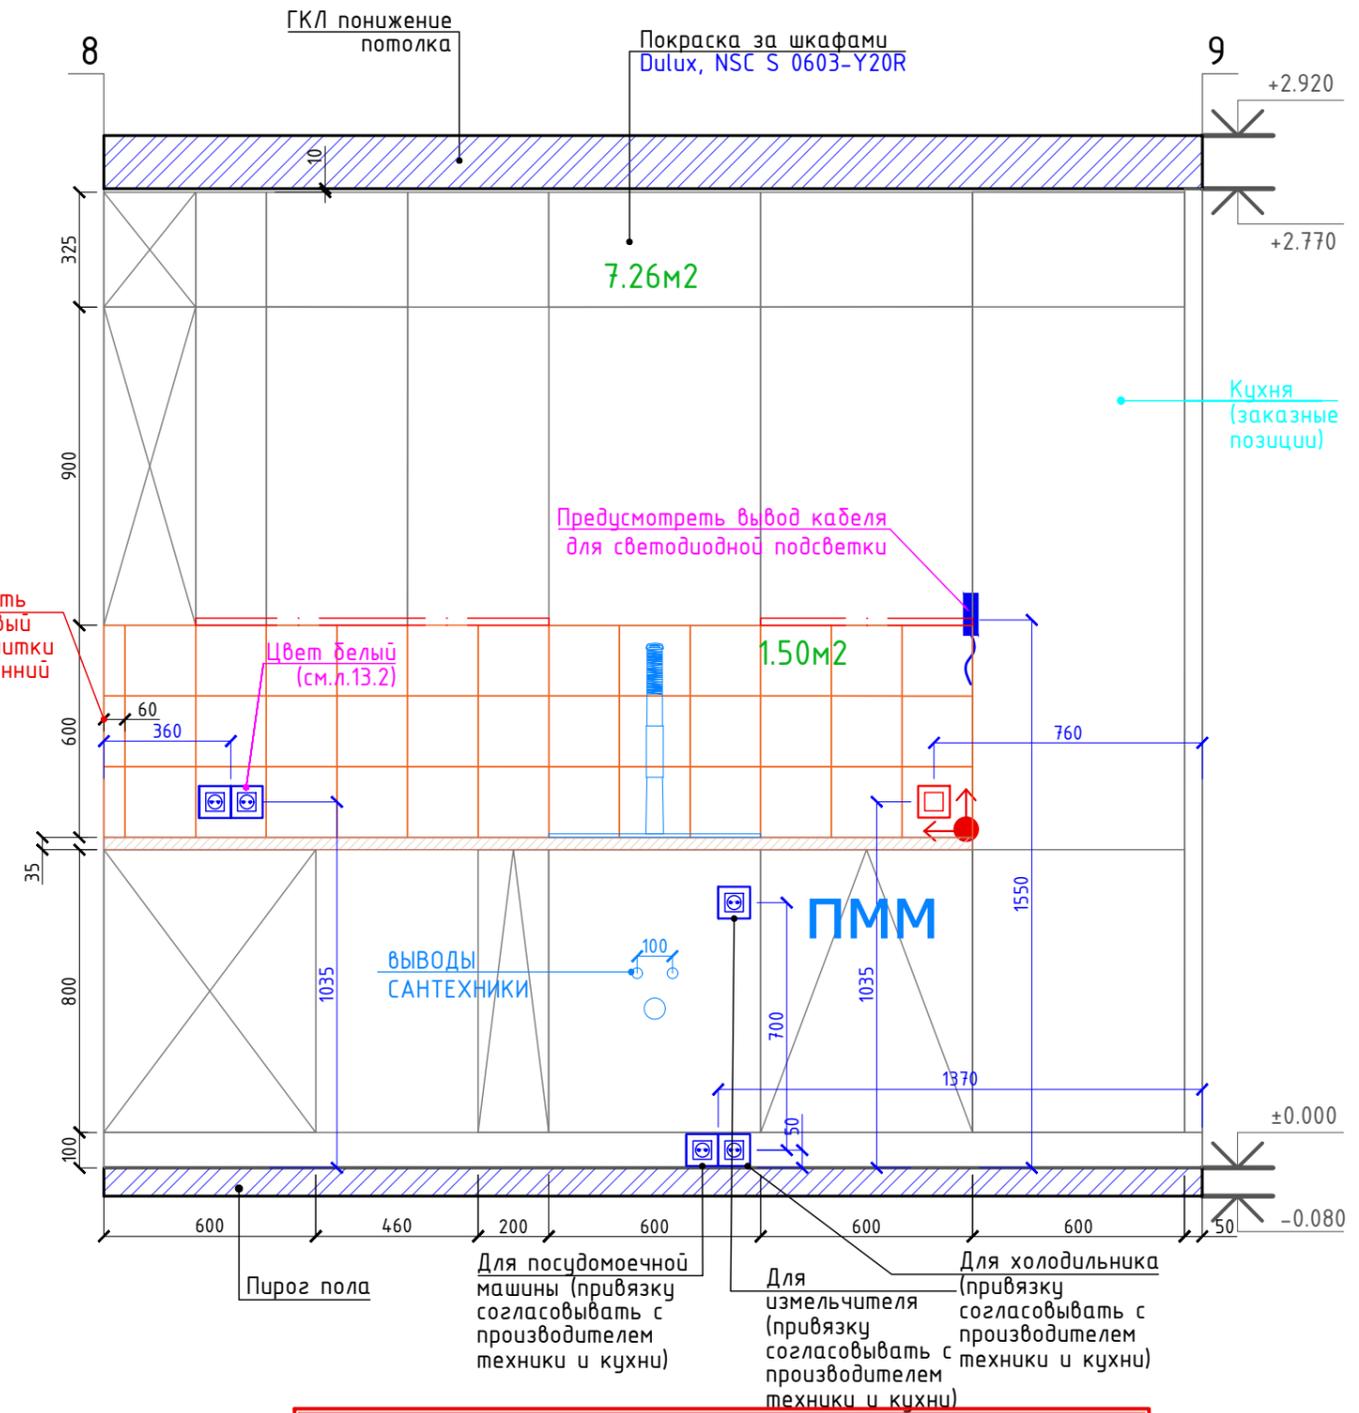
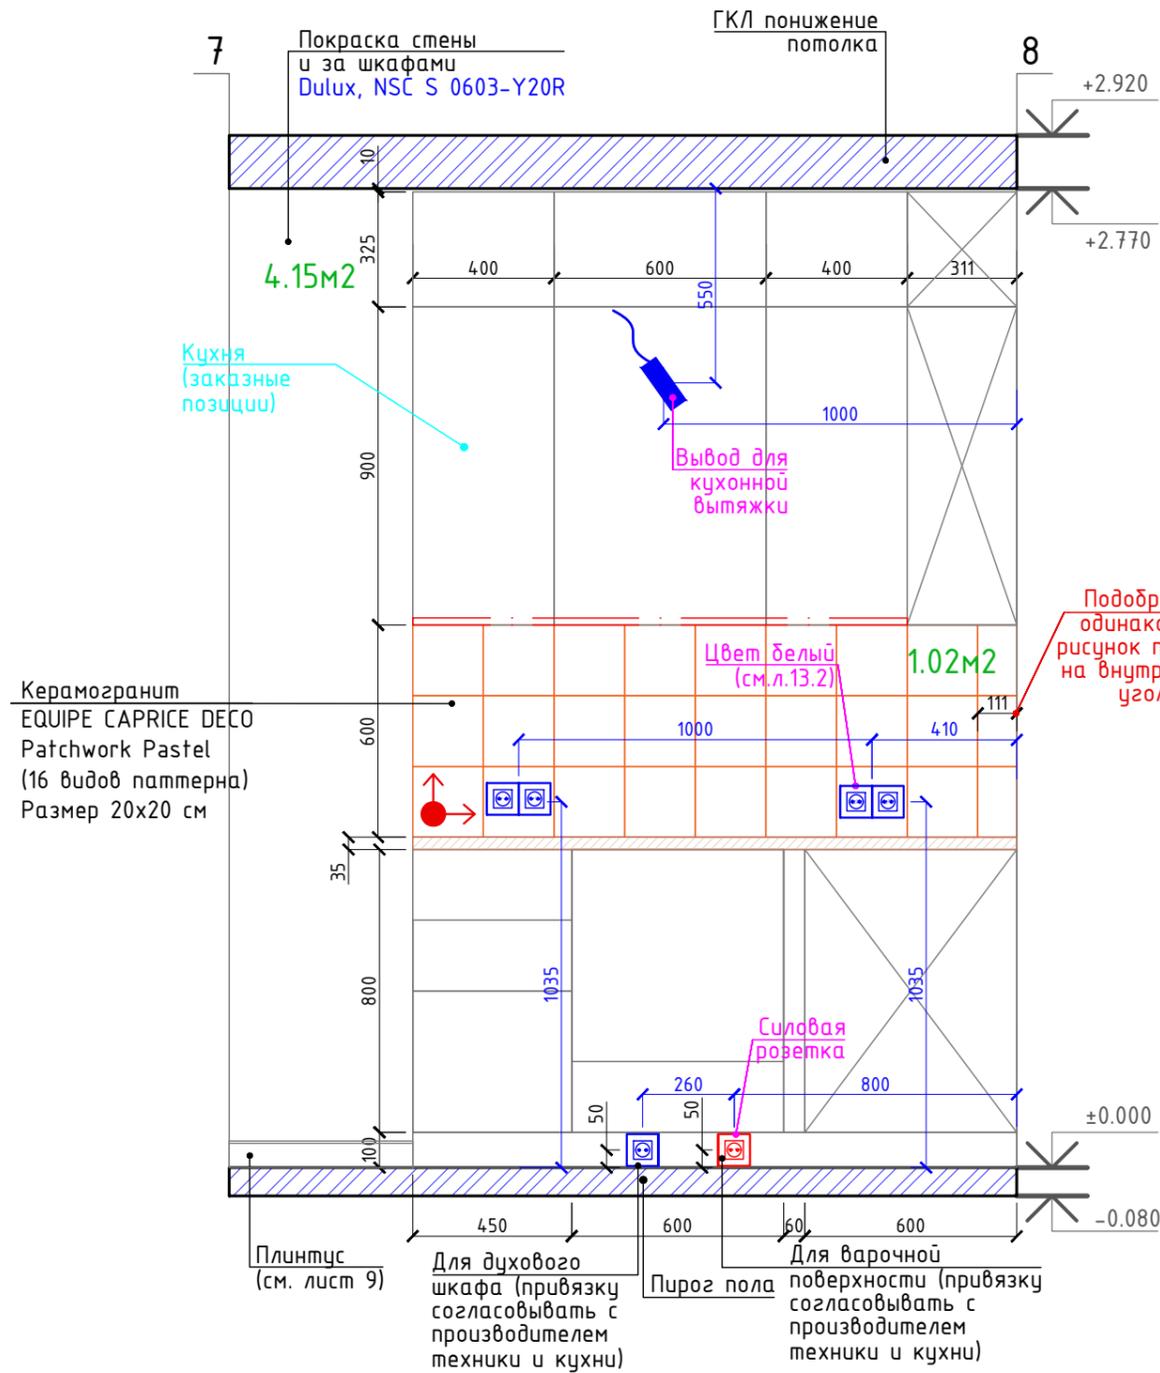


ПРИМЕЧАНИЕ:

- за 0.000 принята отметка чистого пола квартиры
- смотреть совместно с планами (листы 2-15)
- смотреть совместно со спецификацией отделки
- необходимо сделать выкрасы на объекте перед покупкой краски
- в цифру площади на развертке входит только та площадь отделки, которая попадает в эту развертку

Дата	23.11.2020		Проект квартиры в Москве, ЖК Green Park	Стадия	Лист	Листов
Дизайн	Симонова В.			РД	29	
Дизайн	Полянская Н.		РАЗВЕРТКИ СТЕН. ПОМЕЩЕНИЕ №5 (ГОСТИНАЯ-КУХНЯ).			
Чертила	Андрянова А.					

РАЗВЕРТКИ СТЕН.
ПОМЕЩЕНИЕ №5 (КУХНЯ-ГОСТИНАЯ).

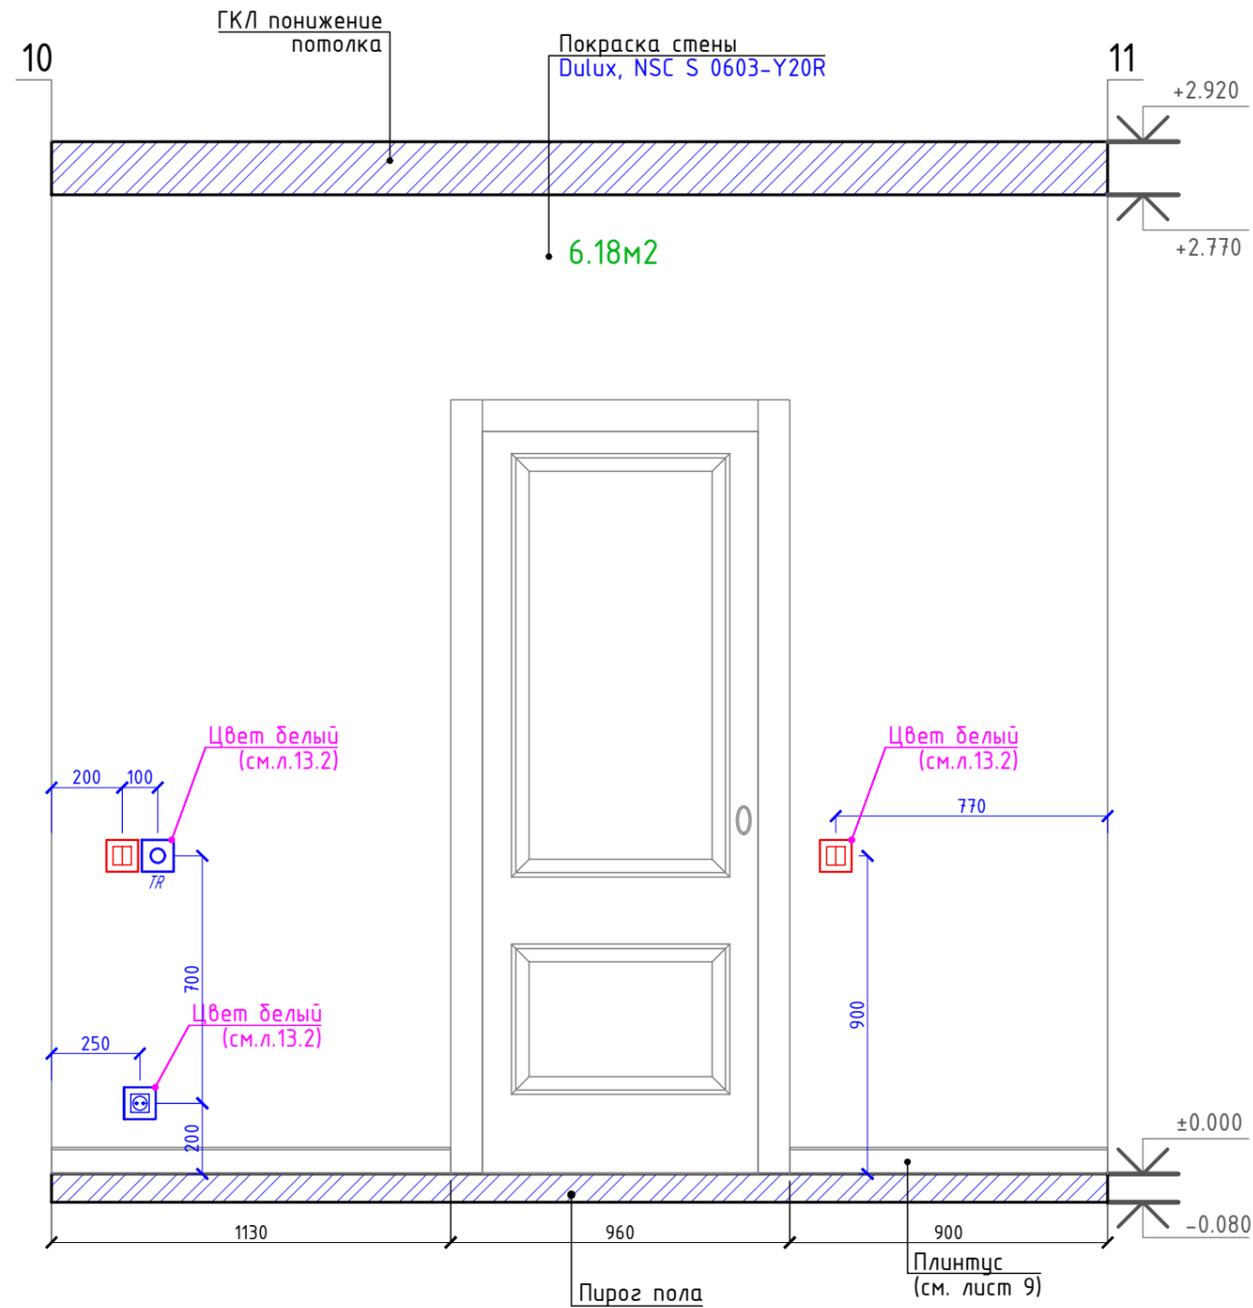
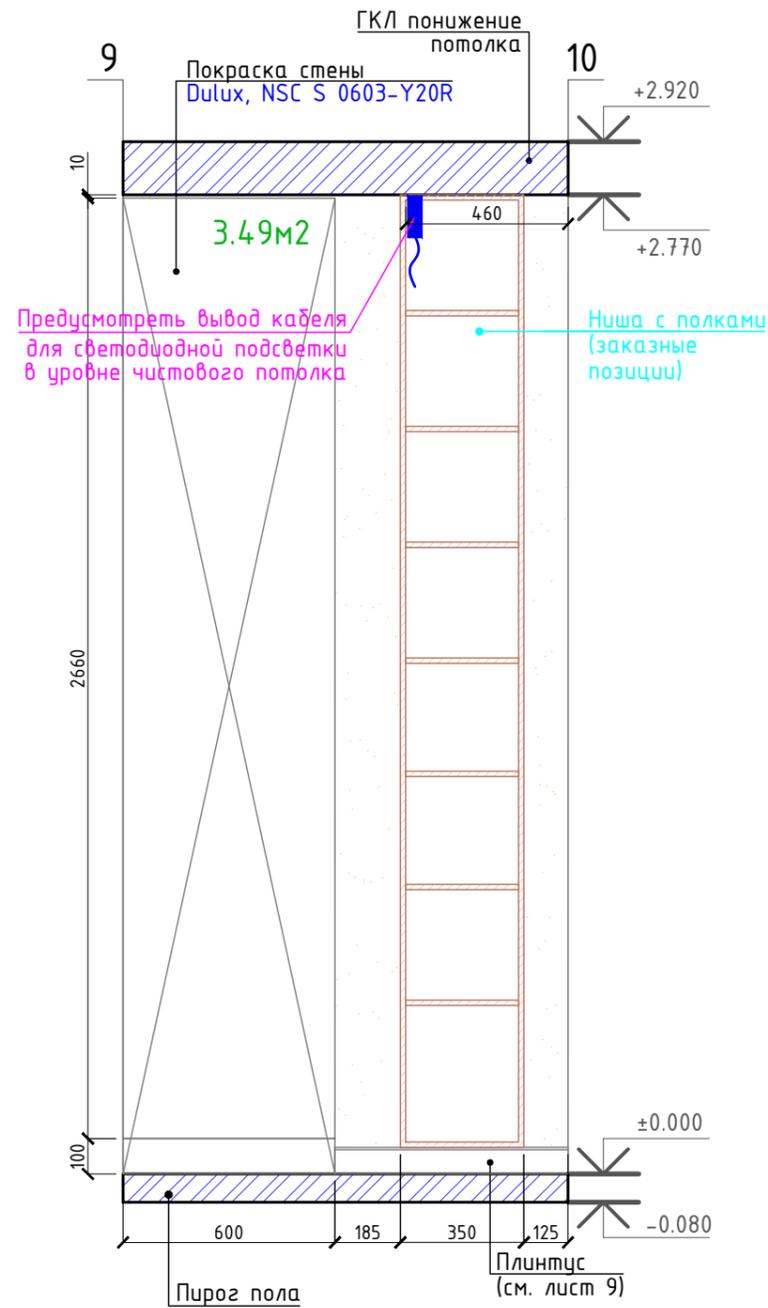


ПРИМЕЧАНИЕ:

- за 0.000 принята отметка чистого пола квартиры
- смотреть совместно с планами (листы 2-15)
- смотреть совместно со спецификацией отделки
- необходимо сделать выкрасы на объекте перед покупкой краски
- в цифру площади на развертке входит только та площадь отделки, которая попадает в эту развертку

Дата	23.11.2020		Проект квартиры в Москве, ЖК Green Park	Стадия	Лист	Листов
Дизайн	Симонова В.			РД	30	
Дизайн	Полянская Н.		РАЗВЕРТКИ СТЕН. ПОМЕЩЕНИЕ №5 (КУХНЯ-ГОСТИНАЯ).			
Чертила	Андрянова А.					

РАЗВЕРТКИ СТЕН. ПОМЕЩЕНИЕ №6 (ДУШЕВАЯ).


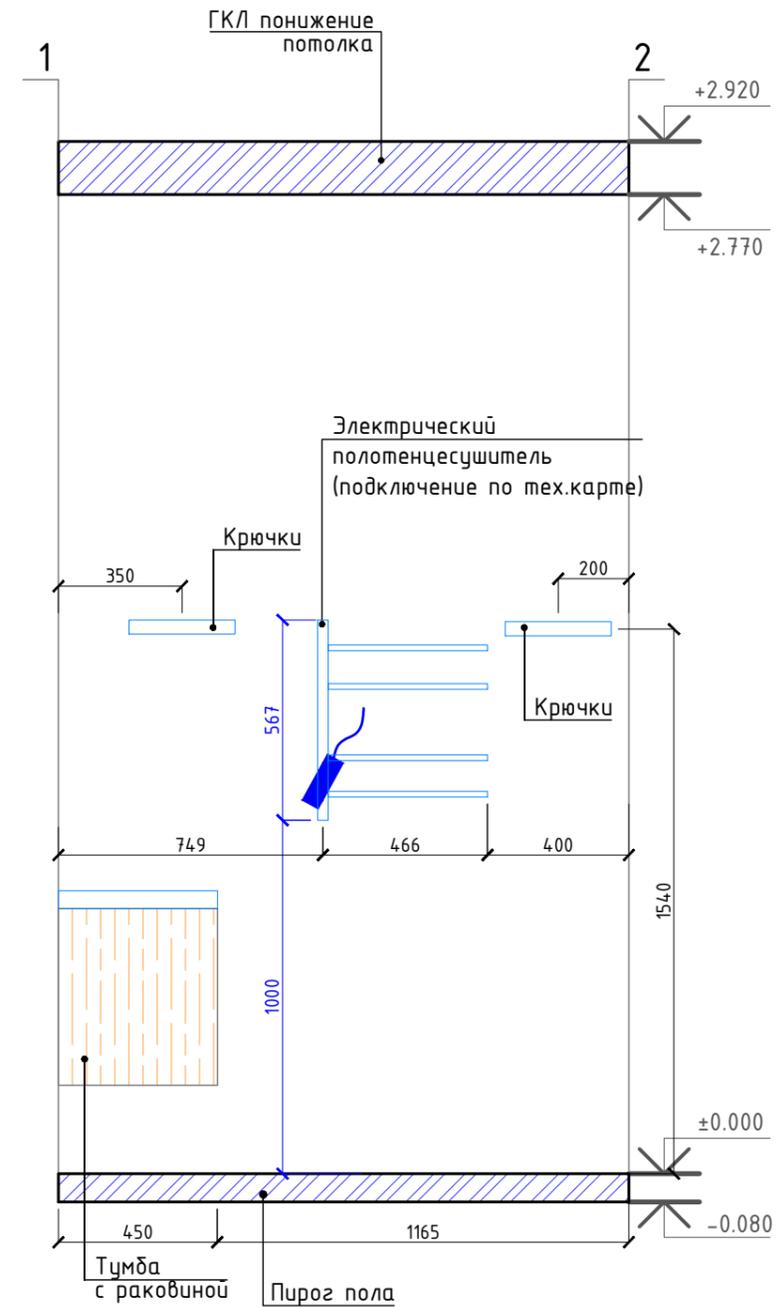
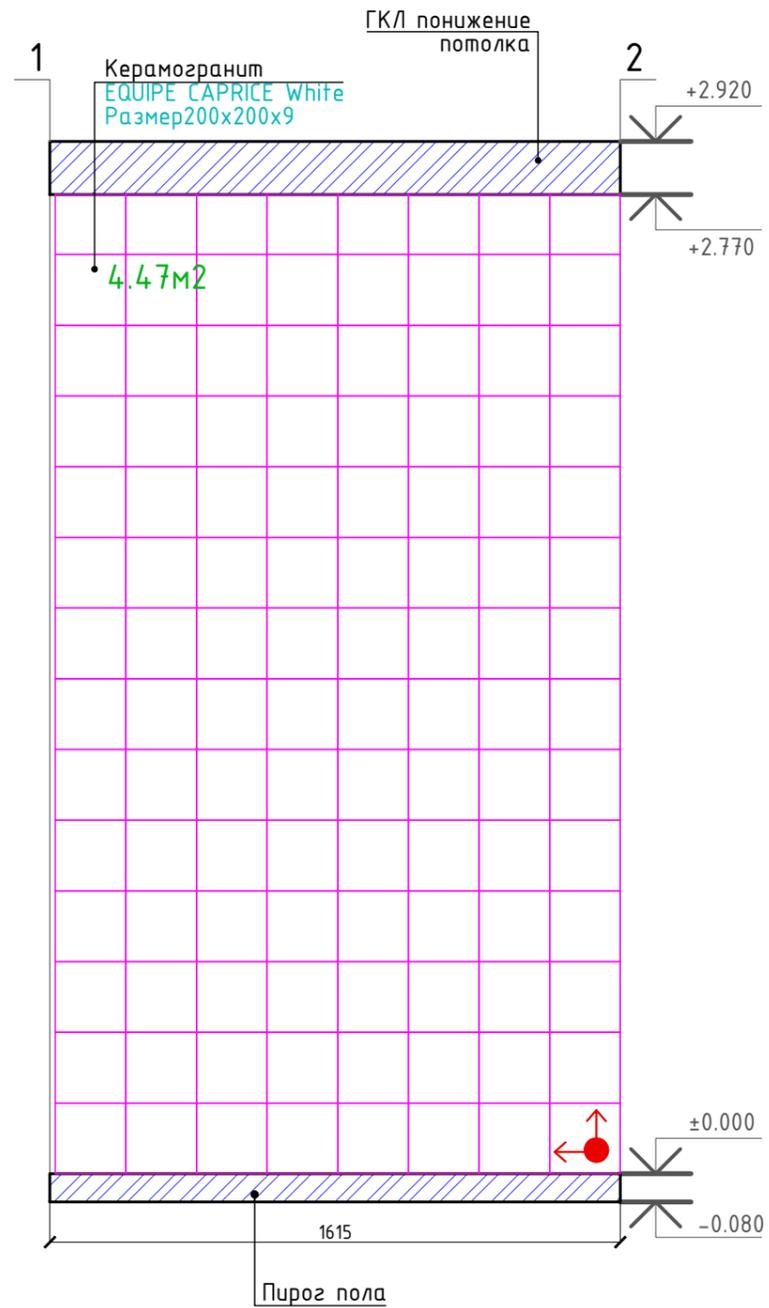


ПРИМЕЧАНИЕ:

- за 0.000 принята отметка чистого пола квартиры
- смотреть совместно с планами (листы 2-15)
- смотреть совместно со спецификацией отделки
- необходимо сделать выкрасы на объекте перед покупкой краски
- в цифру площади на развертке входит только та площадь отделки, которая попадает в эту развертку

Дата	23.11.2020			Проект квартиры в Москве, ЖК Green Park	Стадия	Лист	Листов
Дизайн	Симонова В.				РД	31	
Дизайн	Полянская Н.			РАЗВЕРТКИ СТЕН. ПОМЕЩЕНИЕ №6 (ДУШЕВАЯ).			
Чертила	Андрянова А.						

РАЗВЕРТКИ СТЕН. ПОМЕЩЕНИЕ №6 (ДУШЕВАЯ).

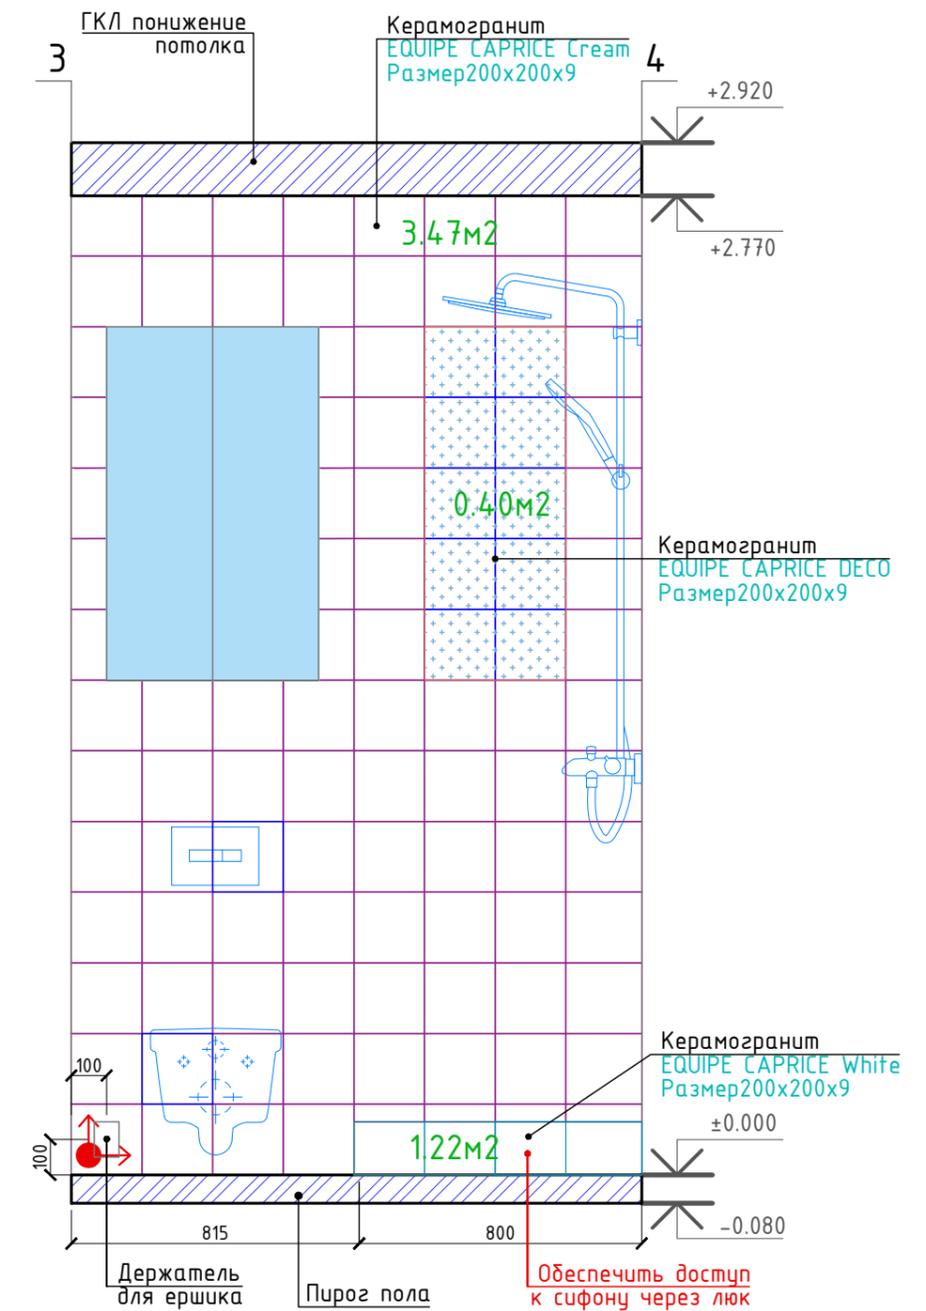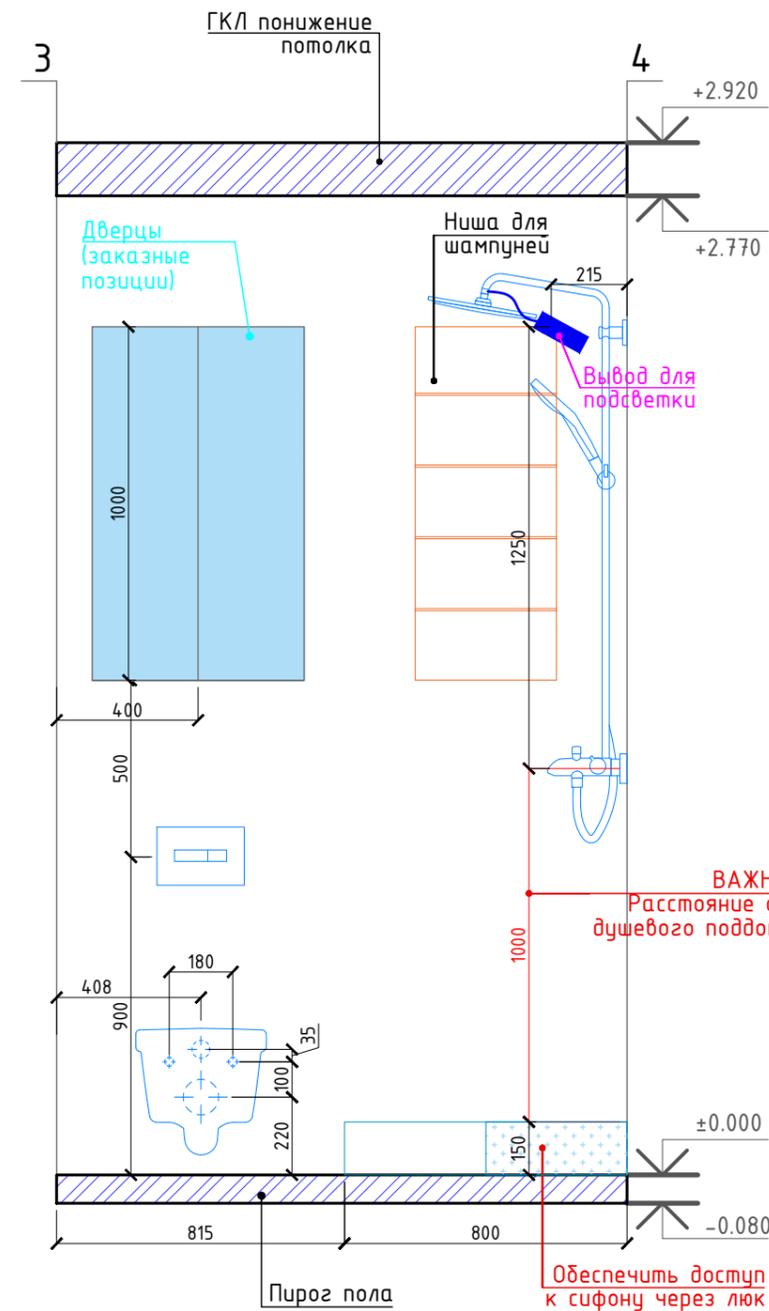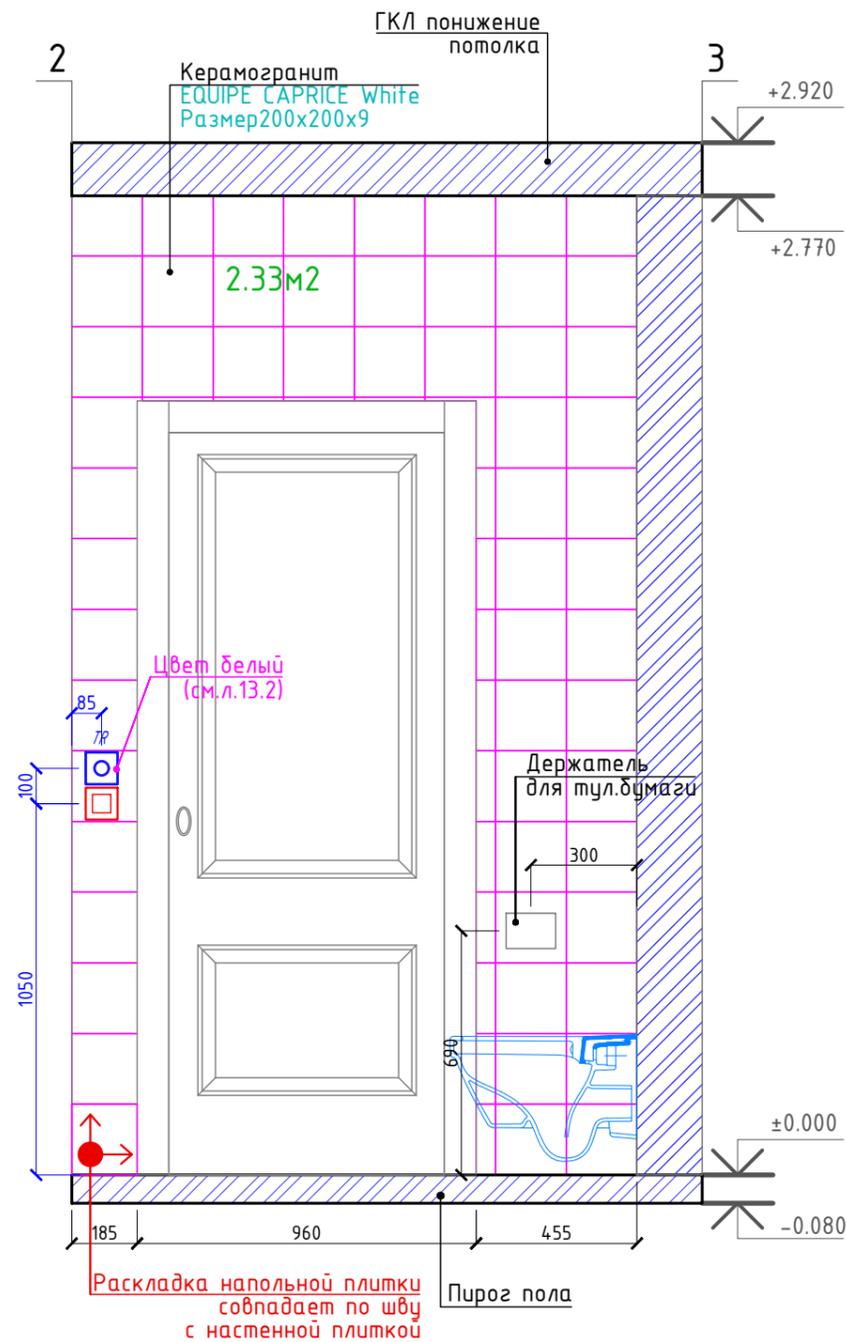

ПРИМЕЧАНИЕ:



- за 0.000 принята отметка чистого пола квартиры
- смотреть совместно с планами (листы 2-15)
- смотреть совместно со спецификацией отделки
- необходимо сделать выкрасы на объекте перед покупкой краски
- в цифру площади на развертке входит только та площадь отделки, которая попадает в эту развертку

УСЛОВНЫЕ ОБОЗНАЧЕНИЯ

ОБОЗН. В ПЛАНЕ	НАИМЕНОВАНИЕ
	ТЕРМОСТАТ

Дата	23.11.2020		Проект квартиры в Москве, ЖК Green Park	Стадия	Лист	Листов
Дизайн	Симонова В.			РД	32	
Дизайн	Полянская Н.		РАЗВЕРТКИ СТЕН. ПОМЕЩЕНИЕ №6 (ДУШЕВАЯ).			
Чертила	Андрянова А.					

РАЗВЕРТКИ СТЕН. ПОМЕЩЕНИЕ №6 (ДУШЕВАЯ).

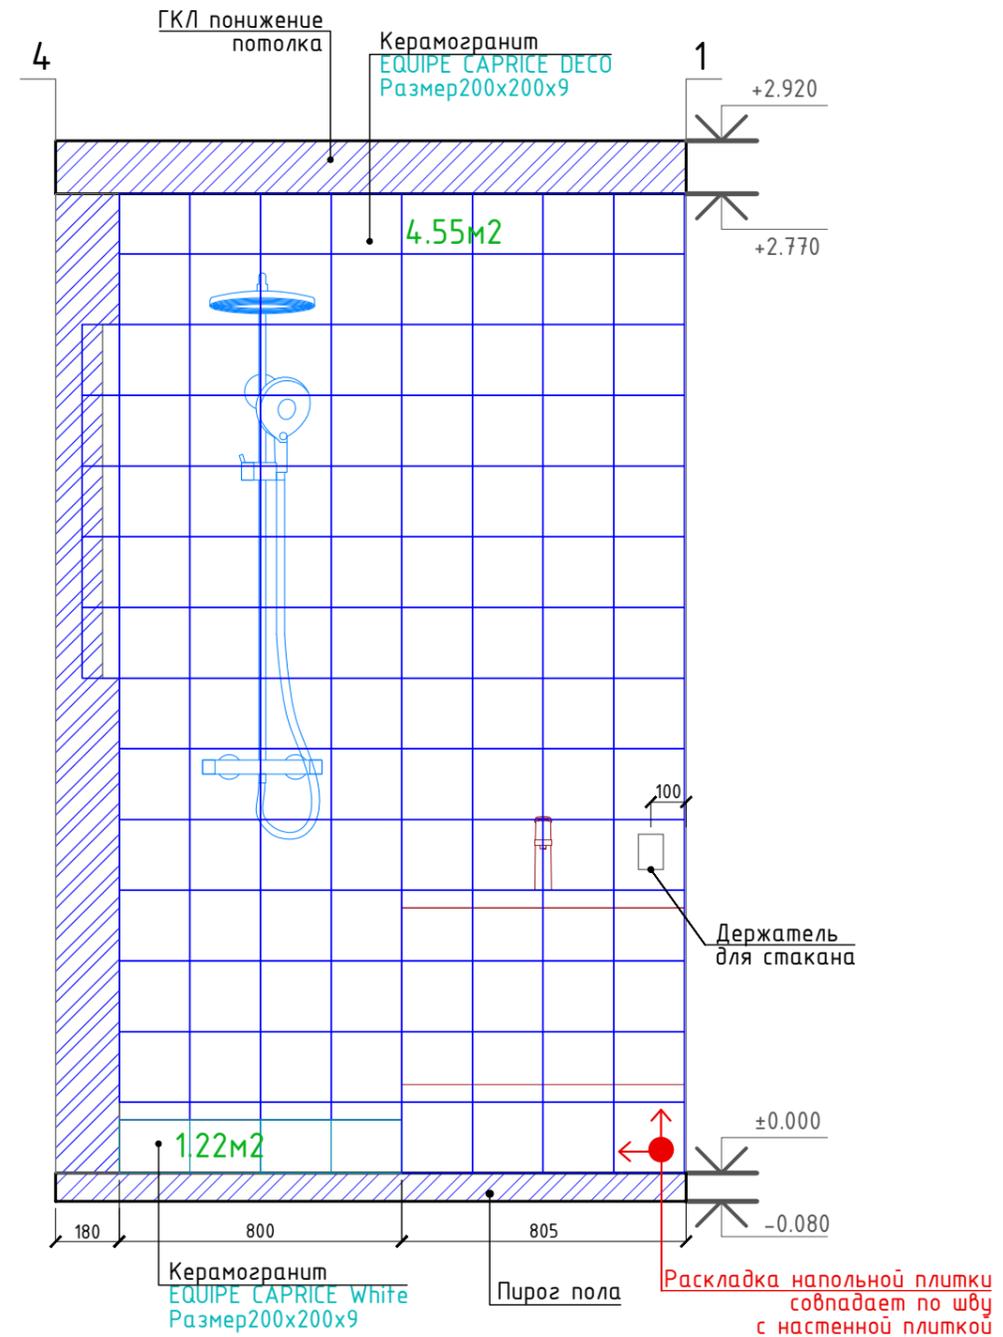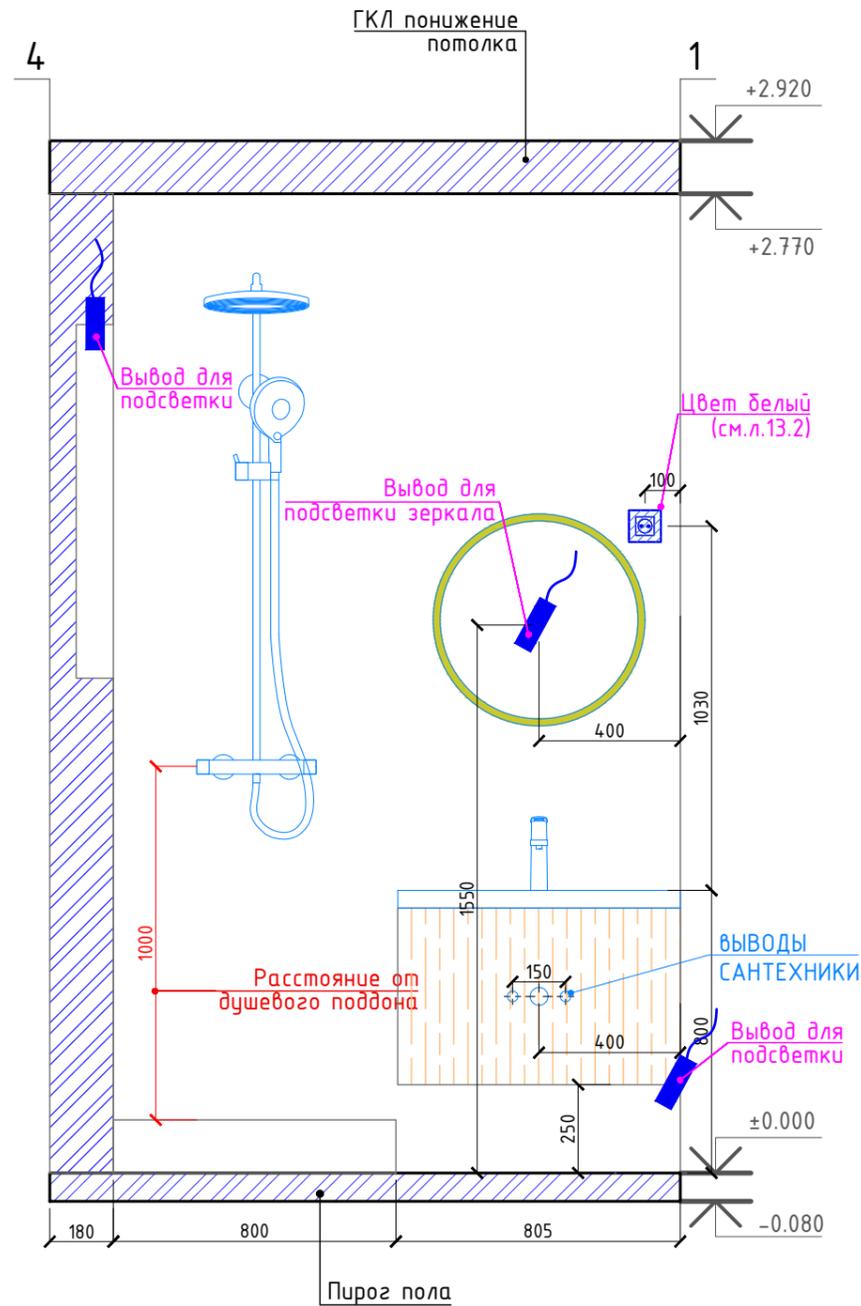

ПРИМЕЧАНИЕ:

- за 0.000 принята отметка чистого пола квартиры
- смотреть совместно с планами (листы 2-15)
- смотреть совместно со спецификацией отделки
- необходимо сделать выкрасы на объекте перед покупкой краски
- в цифру площади на развертке входит только та площадь отделки, которая попадает в эту развертку



УСЛОВНЫЕ ОБОЗНАЧЕНИЯ

ОБОЗН. В ПЛАНЕ	НАИМЕНОВАНИЕ
	ЭЛЕКТРОВЫВОД

Дата	23.11.2020		Проект квартиры в Москве, ЖК Green Park	Стадия	Лист	Листов
Дизайн	Симонова В.			РД	33	
Дизайн	Полянская Н.		РАЗВЕРТКИ СТЕН. ПОМЕЩЕНИЕ №6 (ДУШЕВАЯ).			
Чертила	Андрянова А.					

КУХНЯ. Кухонный гарнитур.

Материал фасадов МДФ, каркас ДСП, фурнитура BLUM
СТОЛЕШНИЦА - EGGER
Цвет фасада - см.Визуализацию
Ручки интегрированные

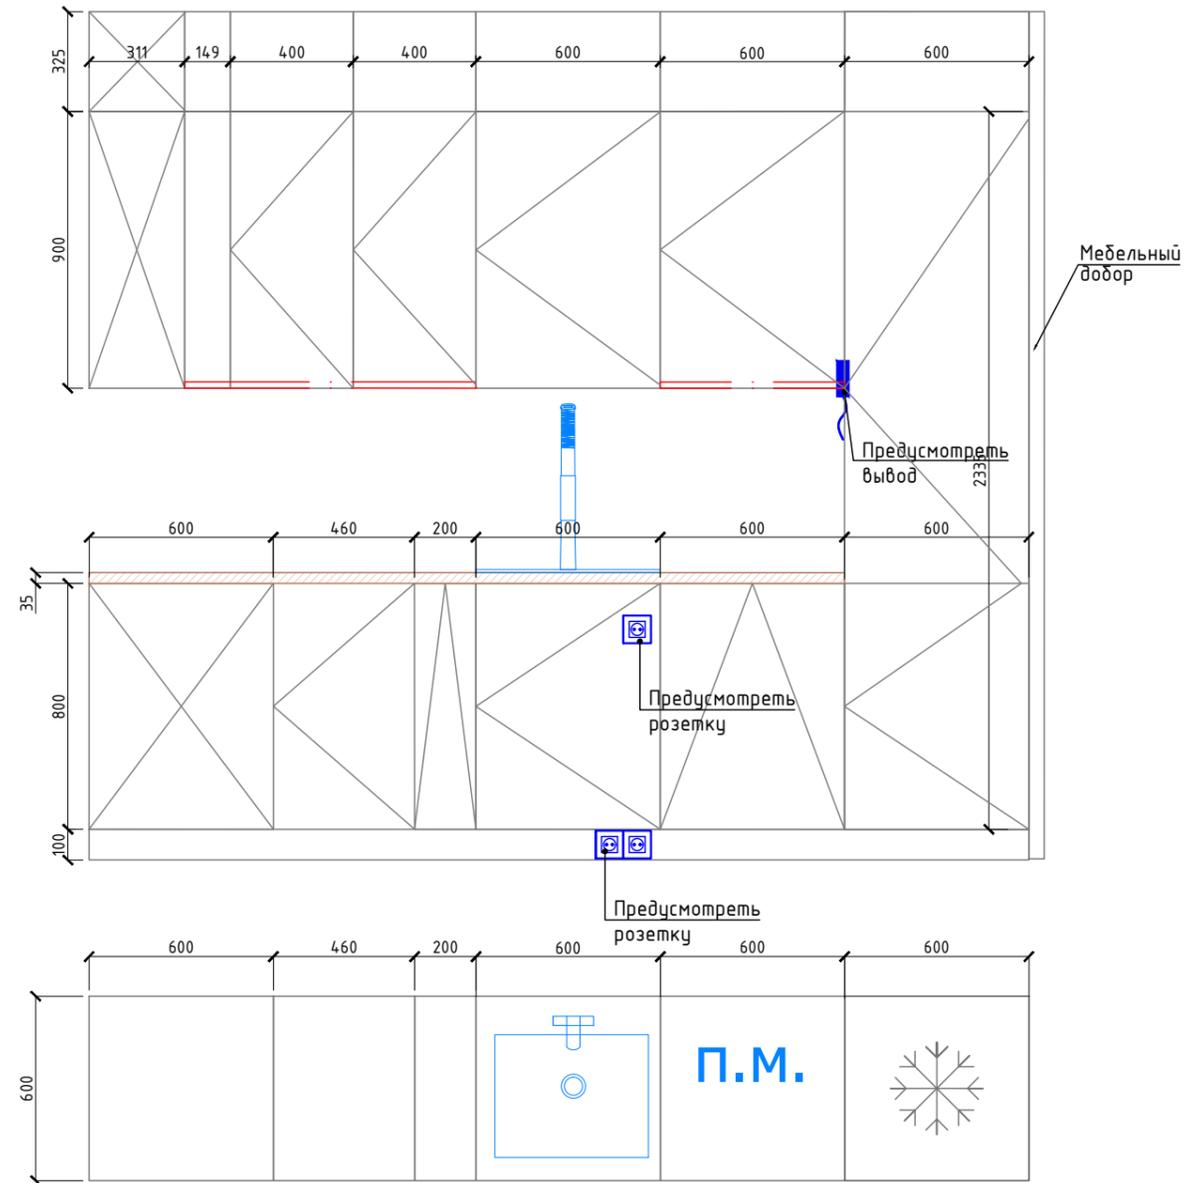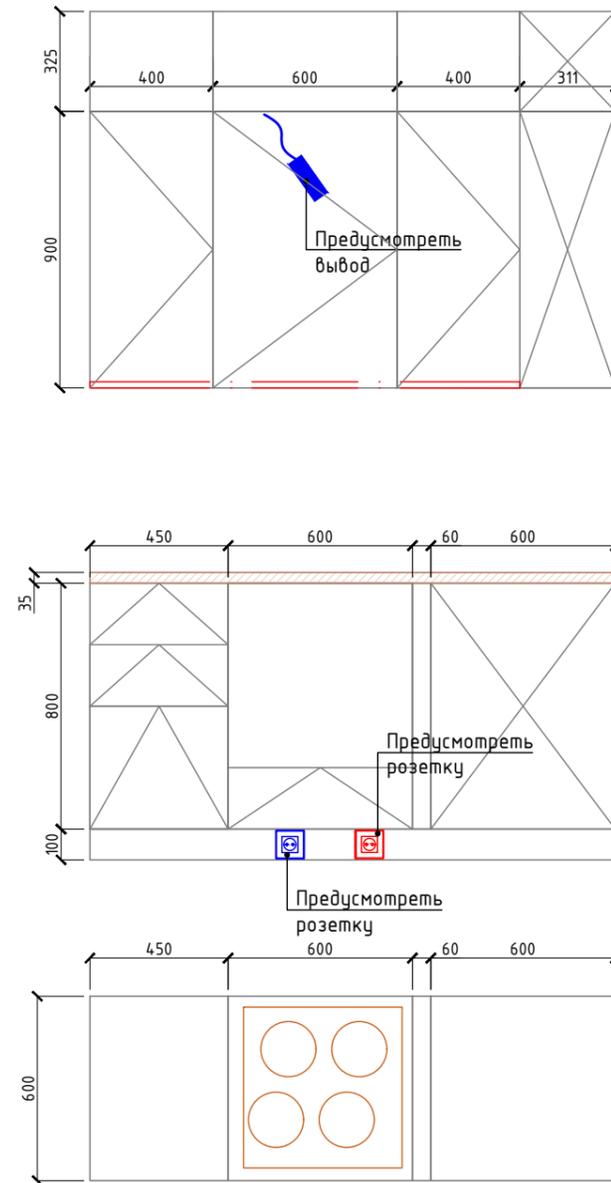

ПРИМЕЧАНИЕ:


- обязательно сделать замеры по месту, размеры могут отличаться!
- чертеж не является техническим и не используется для изготовления заказных изделий, а показывает только примерный размер, внешний вид и предполагаемые материалы.
- материалы, фурнитуру, технический чертеж поставщик подготавливает самостоятельно и согласовывает с дизайнером и заказчиком на авторском надзоре!

Дата	23.11.2020			Проект квартиры в Москве, ЖК Green Park	Стадия	Лист	Листов
Дизайн	Симонова В.				РД	34	
Дизайн	Полянская Н.			ЗАКАЗНЫЕ ПОЗИЦИИ ПОМЕЩЕНИЕ №5 (ГОСТИНАЯ-КУХНЯ)			
Чертила	Андрянова А.						

**ЗАКАЗНЫЕ ПОЗИЦИИ.
ПОМЕЩЕНИЕ №2 И №6
(ВАННАЯ, ДУШЕВАЯ)**


ДВЕРЦЫ В ВАННУЮ.

Материал - ВЛАГОСТОЙКИЙ МДФ
Цвет - см.Визуализацию

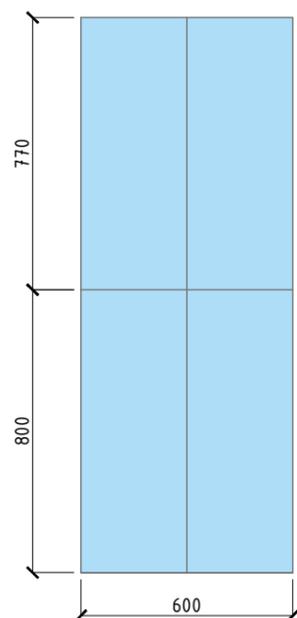


ДВЕРЦЫ В ДУШЕВУЮ.

Материал - ВЛАГОСТОЙКИЙ МДФ
Цвет - см.Визуализацию

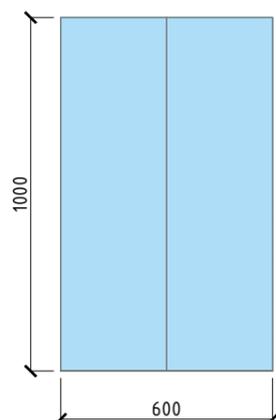


НИША В ВАННУЮ.

Материал - ВЛАГОСТОЙКИЙ МДФ
Цвет - см.Визуализацию

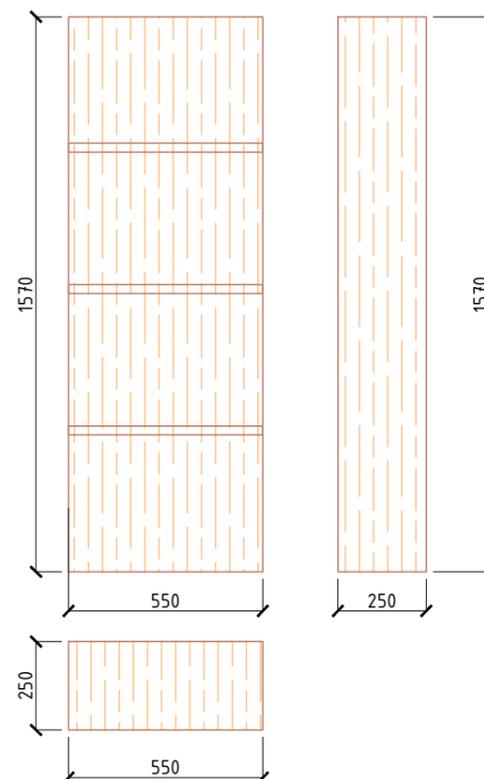

Тумба под раковину.

Материал - ВЛАГОСТОЙКИЙ МДФ
Цвет - см.Визуализацию

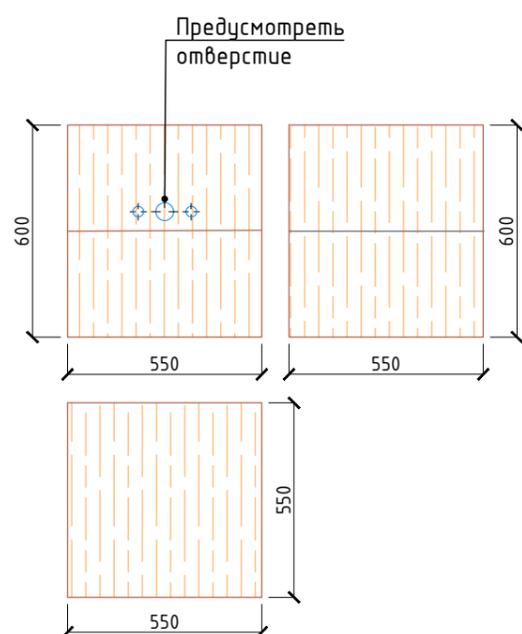


ПРИМЕЧАНИЕ:

- обязательно сделать замеры по месту, размеры могут отличаться!
- чертеж не является техническим и не используется для изготовления заказных изделий, а показывает только примерный размер, внешний вид и предполагаемые материалы.
- материалы, фурнитуру, технический чертеж поставщик подготавливает самостоятельно и согласовывает с дизайнером и заказчиком на авторском надзоре!

СТОЛЕШНИЦА В ВАННУЮ С РАКОВИНОЙ.


Материал столешницы - ИСКУССТВЕННЫЙ КАМЕНЬ (АКРИЛ)
Материал раковины - ИСКУССТВЕННЫЙ КАМЕНЬ (АКРИЛ)

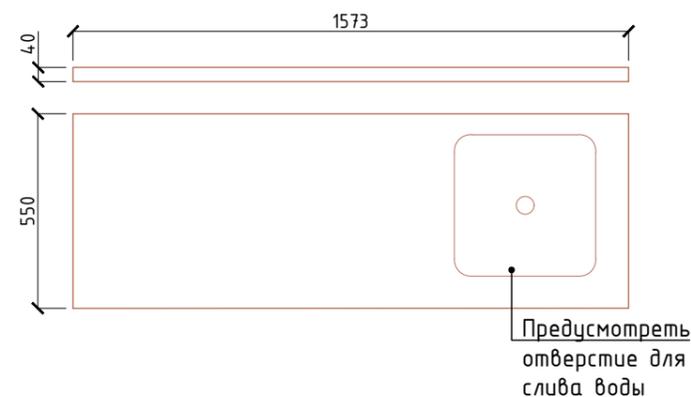

Дата	23.11.2020			Проект квартиры в Москве, ЖК Green Park	Стадия	Лист	Листов
Дизайн	Симонова В.				РД	35	
Дизайн	Полянская Н.			ЗАКАЗНЫЕ ПОЗИЦИИ ПОМЕЩЕНИЕ №2 И №6 (ВАННАЯ, ДУШЕВАЯ)			
Чертила	Андрянова А.						


ДЕТСКАЯ. СТЕЛЛАЖИ-ДОМИКИ.

Материал фасадов МДФ крашенный
Цвет фасада - см.Визуализацию

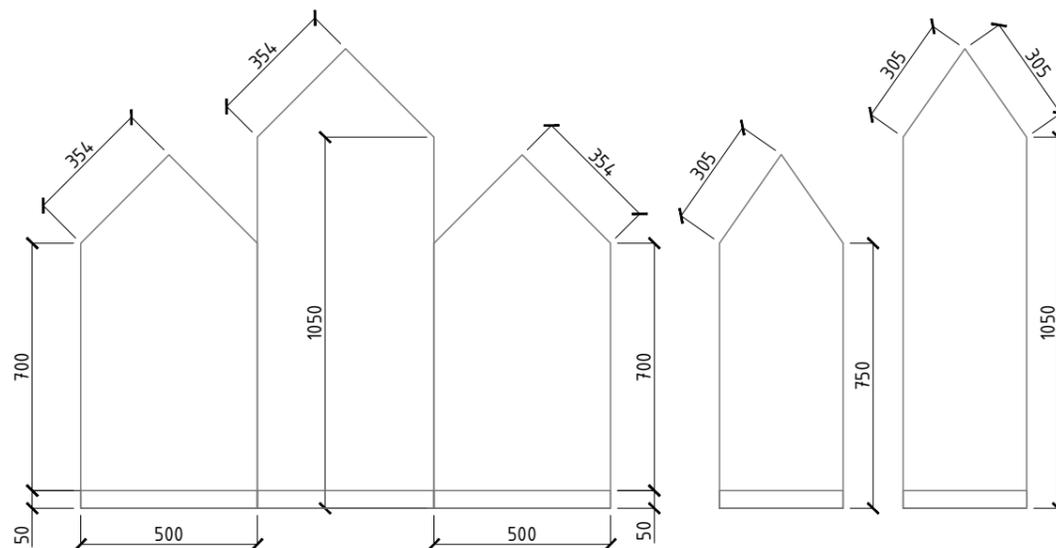

ПОДОКОННИКИ.

Материал - НАТУРАЛЬНЫЙ СЛЭБ ДЕРЕВА
в спец.пропитке от влаги под лаком/маслом

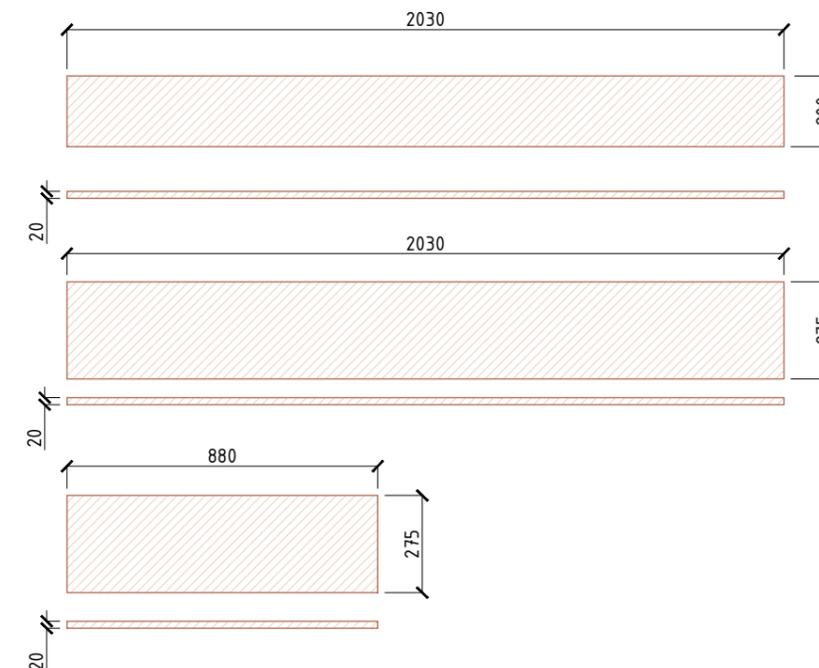

ПРИМЕЧАНИЕ:


- обязательно сделать замеры по месту, размеры могут отличаться!
- чертеж не является техническим и не используется для изготовления заказных изделий, а показывает только примерный размер, внешний вид и предполагаемые материалы.
- материалы, фурнитуру, технический чертеж поставщик подготавливает самостоятельно и согласовывает с дизайнером и заказчиком на авторском надзоре!

Дата	23.11.2020			Проект квартиры в Москве, ЖК Green Park	Стадия	Лист	Листов
Дизайн	Симонова В.				РД	36	
Дизайн	Полянская Н.			ЗАКАЗНЫЕ ПОЗИЦИИ ПОМЕЩЕНИЕ №3 (ДЕТСКАЯ)			
Чертила	Андрянова А.						

**ЗАКАЗНЫЕ ПОЗИЦИИ.
ПОМЕЩЕНИЕ №1 (ПРИХОЖАЯ)**


ПРИХОЖАЯ. ШКАФ ДЛЯ ОДЕЖДЫ.

Материал фасадов ДВП, каркас МДФ
Цвет фасада матовый – см.Визуализацию
Ручки накладные – ВРЕЗНЫЕ

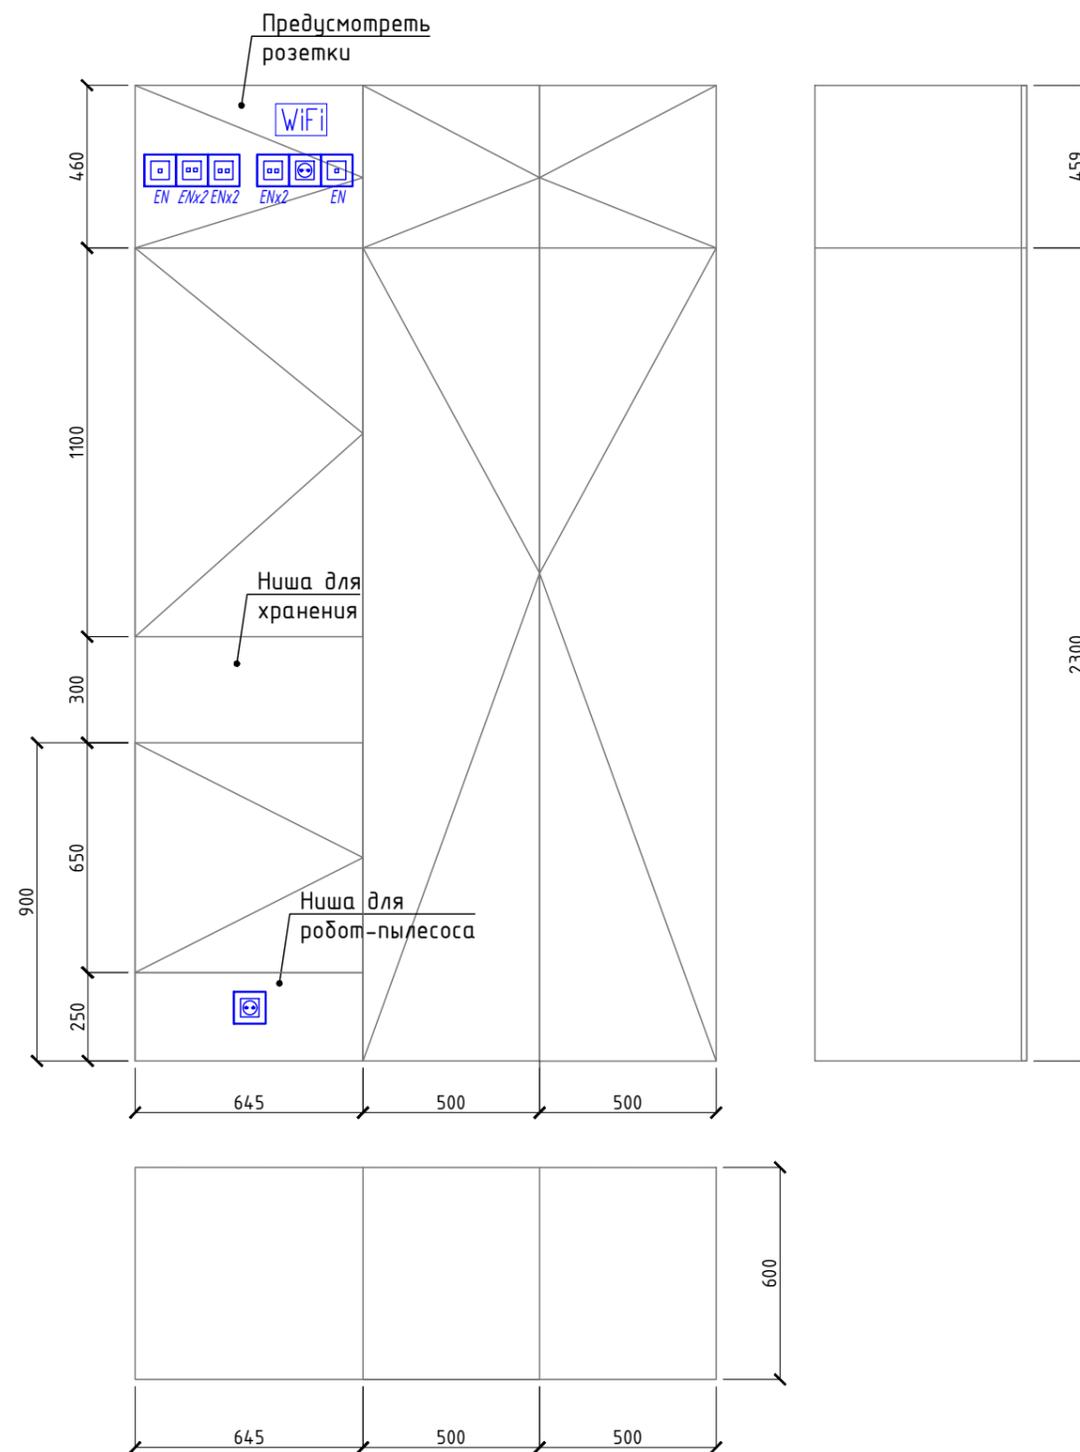

КУХНЯ. НИША С ПОЛКАМИ.

Материал ЛДСП/МДФ – в покрытии EGGER
Цвет светлое дерево, матовое – см.Визуализацию

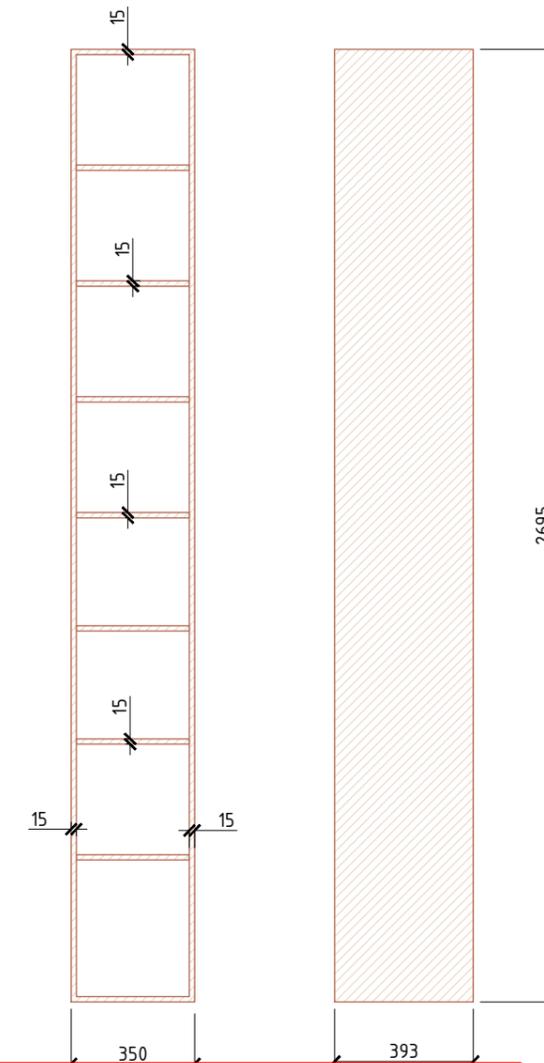

ПРИМЕЧАНИЕ:
- обязательно сделать замеры по месту, размеры могут отличаться!
- чертеж не является техническим и не используется для изготовления заказных изделий, а показывает только примерный размер, внешний вид и предполагаемые материалы.
- материалы, фурнитуру, технический чертеж поставщик подготавливает самостоятельно и согласовывает с дизайнером и заказчиком на авторском надзоре!

Дата	23.11.2020		Проект квартиры в Москве, ЖК Green Park	Стадия	Лист	Листов
Дизайн	Симонова В.			РД	37	
Дизайн	Полянская Н.		ЗАКАЗНЫЕ ПОЗИЦИИ ПОМЕЩЕНИЕ №1 (ПРИХОЖАЯ)			
Чертила	Андрянова А.					

ВИЗУАЛИЗАЦИИ ПОМЕЩЕНИЙ




Дата	23.11.2020			Проект квартиры в Москве, ЖК Green Park	Стадия	Лист	Листов
Дизайн	Симонова В.				РД	38	
Дизайн	Полянская Н.			Визуализация помещений			
Чертила	Андрянова А.						

ВИЗУАЛИЗАЦИИ ПОМЕЩЕНИЙ



Дата	23.11.2020			Проект квартиры в Москве, ЖК Green Park	Стадия	Лист	Листов
Дизайн	Симонова В.				РД	39	
Дизайн	Полянская Н.			Визуализация помещений			
Чертила	Андрянова А.						

ВИЗУАЛИЗАЦИИ ПОМЕЩЕНИЙ

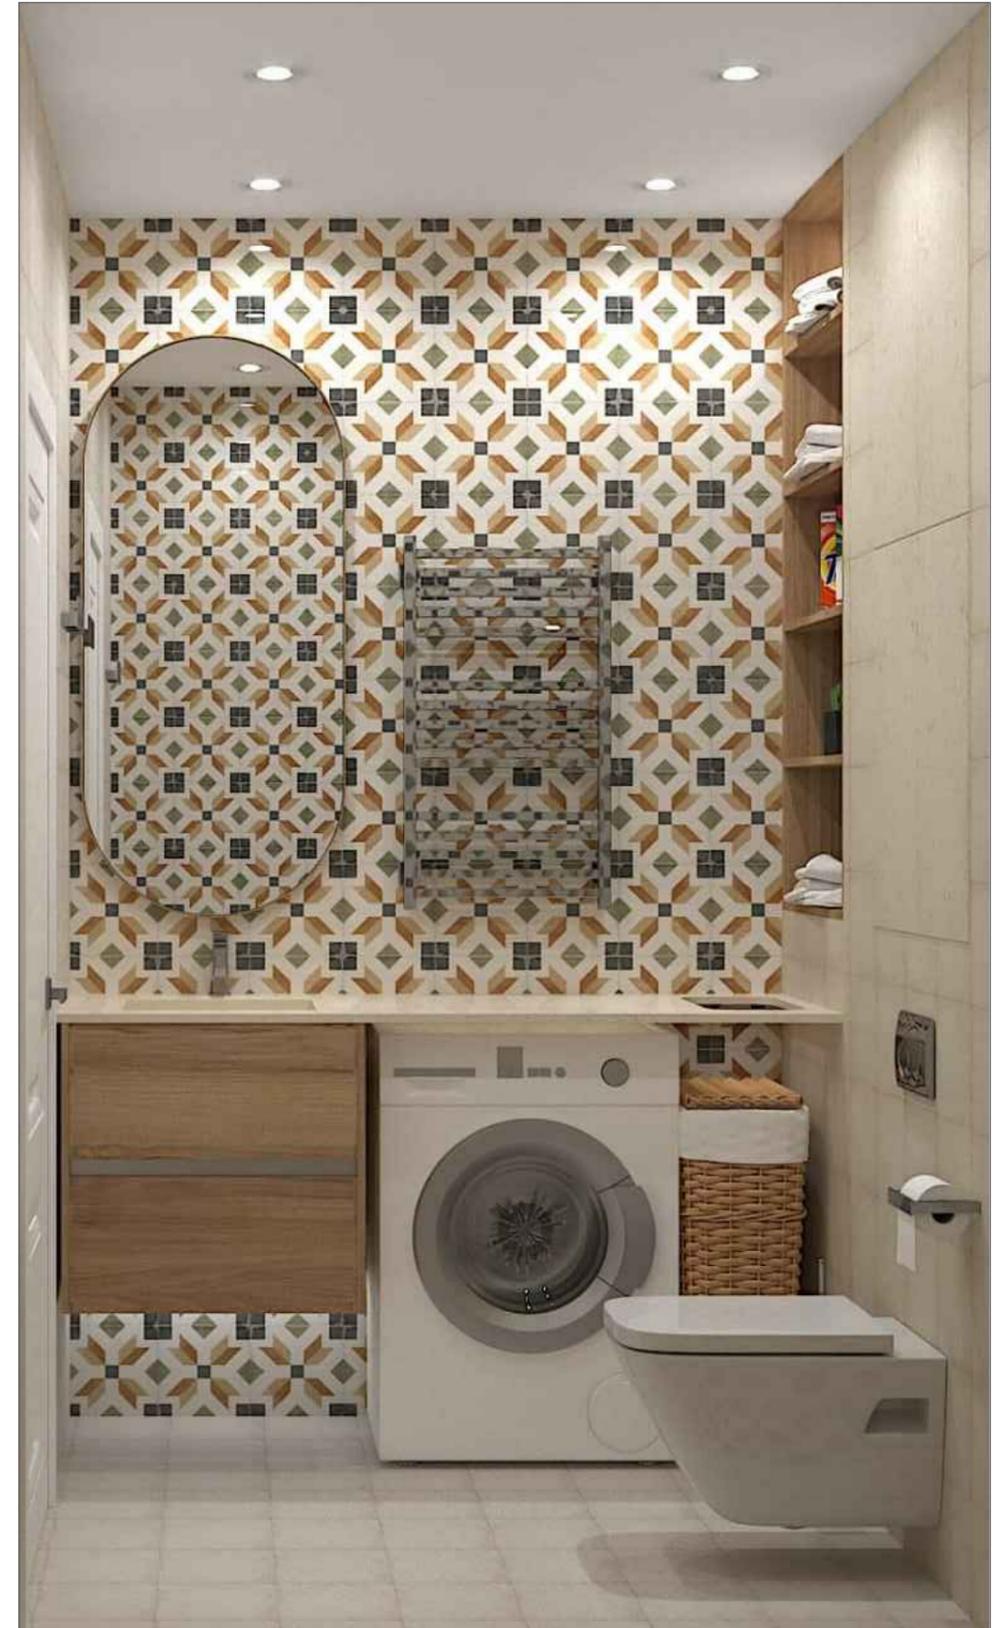

Дата	23.11.2020			Проект квартиры в Москве, ЖК Green Park	Стадия	Лист	Листов
Дизайн	Симонова В.				РД	40	
Дизайн	Полянская Н.			Визуализация помещений			
Чертила	Андрянова А.						

ВИЗУАЛИЗАЦИИ ПОМЕЩЕНИЙ




Дата	23.11.2020			Проект квартиры в Москве, ЖК Green Park	Стадия	Лист	Листов
Дизайн	Симонова В.				РД	41	
Дизайн	Полянская Н.			Визуализация помещений			
Чертила	Андрянова А.						



Дата	23.11.2020			Проект квартиры в Москве, ЖК Green Park	Стадия	Лист	Листов
Дизайн	Симонова В.				РД	42	
Дизайн	Полянская Н.			Визуализация помещений			
Чертила	Андрянова А.						


ВИЗУАЛИЗАЦИИ ПОМЕЩЕНИЙ

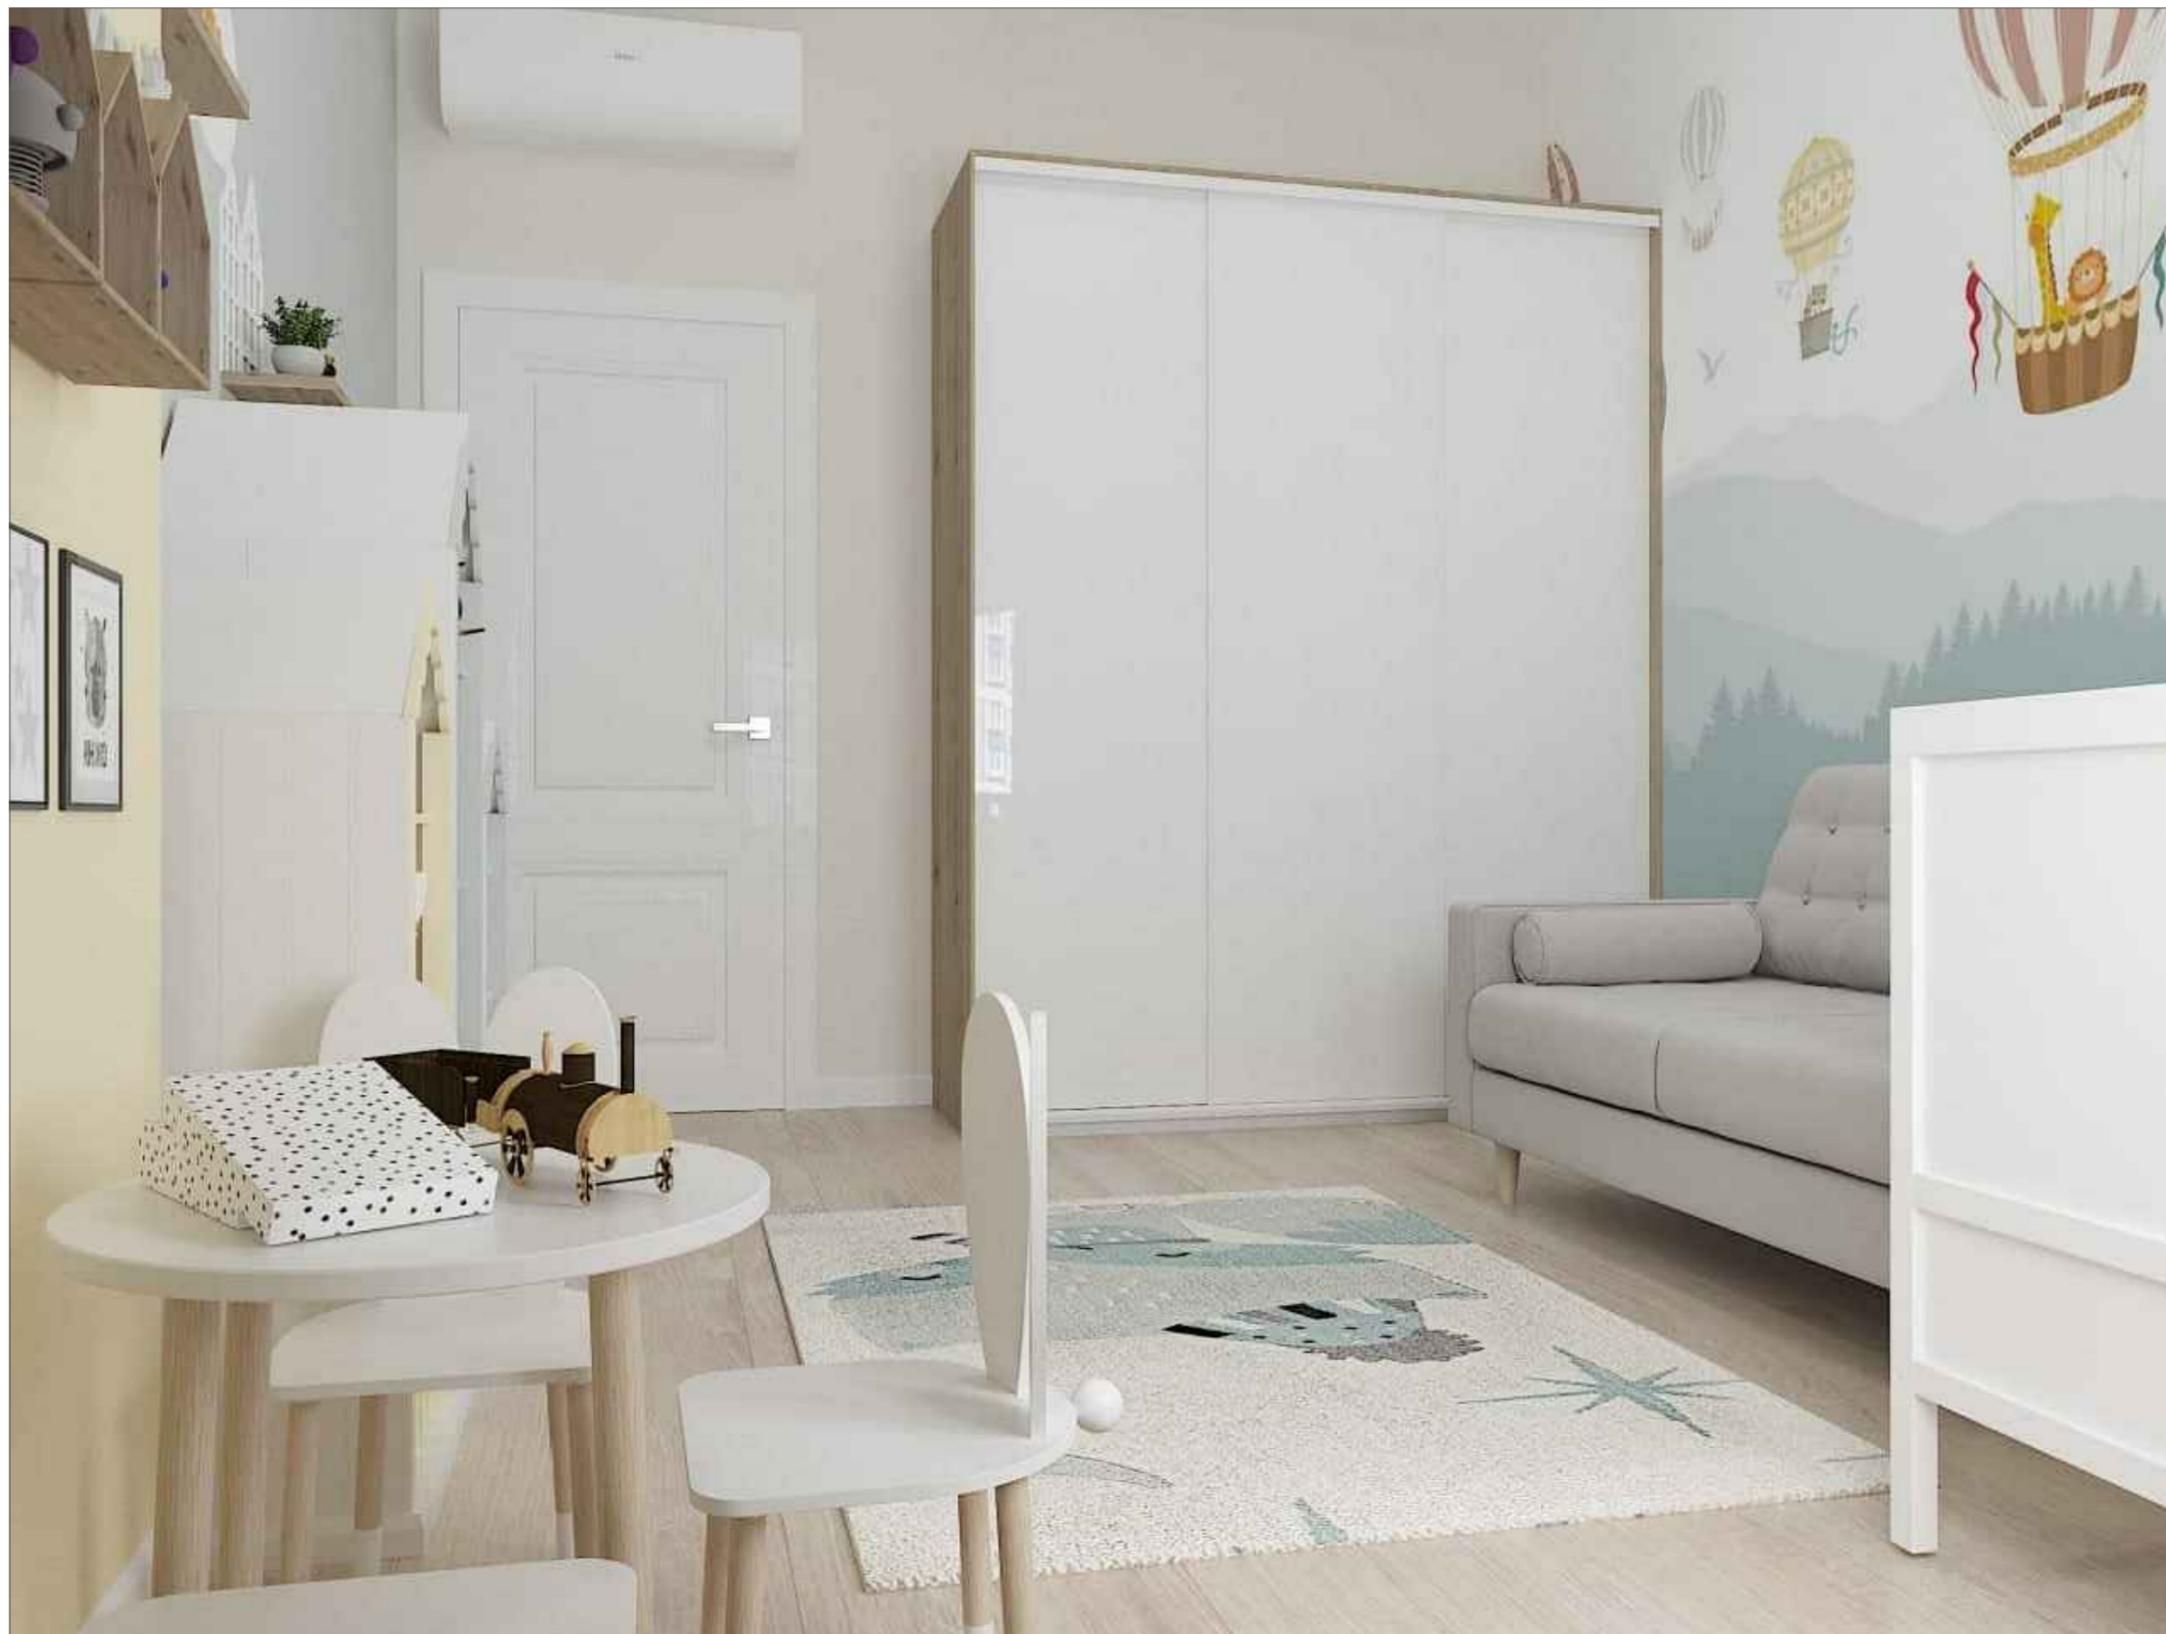

Дата	23.11.2020			Проект квартиры в Москве, ЖК Green Park	Стадия	Лист	Листов
Дизайн	Симонова В.				РД	43	
Дизайн	Полянская Н.			Визуализация помещений	<i>Flik design</i> 		
Чертила	Андрянова А.						



Дата	23.11.2020			Проект квартиры в Москве, ЖК Green Park	Стадия	Лист	Листов
Дизайн	Симонова В.				РД	44	
Дизайн	Полянская Н.			Визуализация помещений			
Чертила	Андрянова А.						

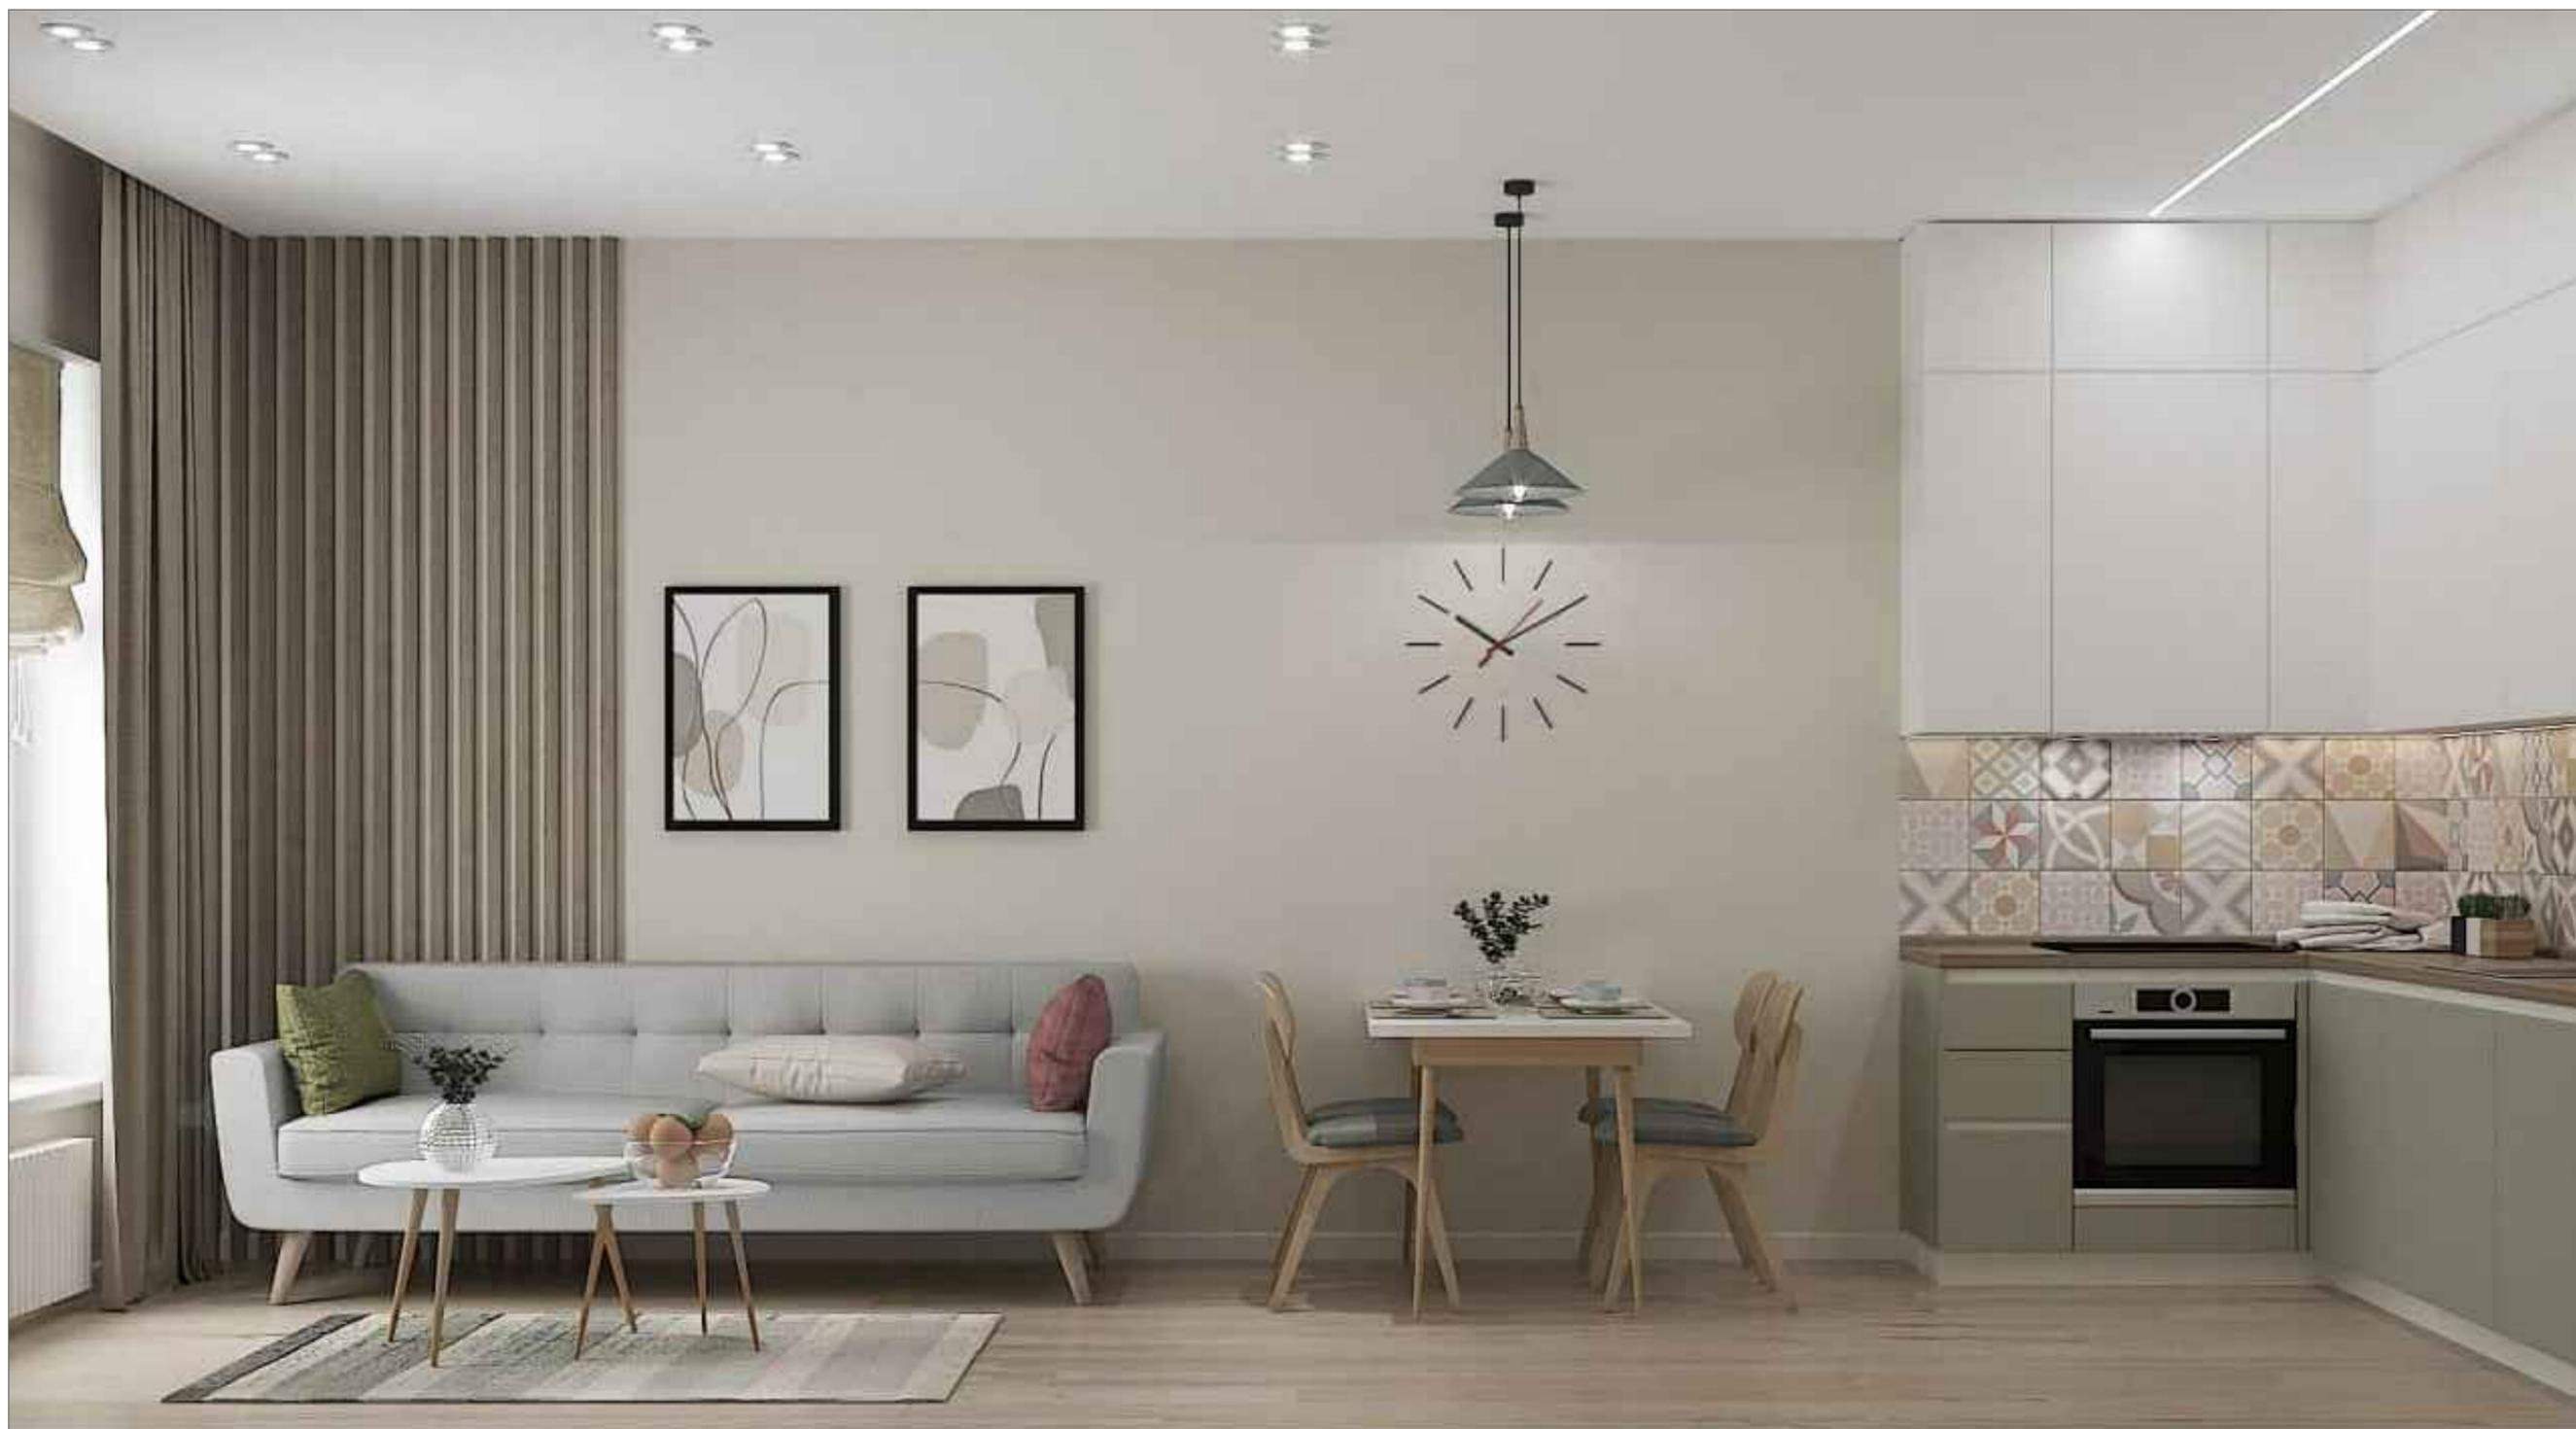

Дата	23.11.2020			Проект квартиры в Москве, ЖК Green Park	Стадия	Лист	Листов
Дизайн	Симонова В.				РД	45	
Дизайн	Полянская Н.			Визуализация помещений			
Чертила	Андрянова А.						




Дата	23.11.2020			Проект квартиры в Москве, ЖК Green Park	Стадия	Лист	Листов
Дизайн	Симонова В.				РД	46	
Дизайн	Полянская Н.			Визуализация помещений			
Чертила	Андрянова А.						



Дата	23.11.2020			Проект квартиры в Москве, ЖК Green Park	Стадия	Лист	Листов
Дизайн	Симонова В.				РД	47	
Дизайн	Полянская Н.			Визуализация помещений			
Чертила	Андрянова А.						

ВИЗУАЛИЗАЦИИ ПОМЕЩЕНИЙ

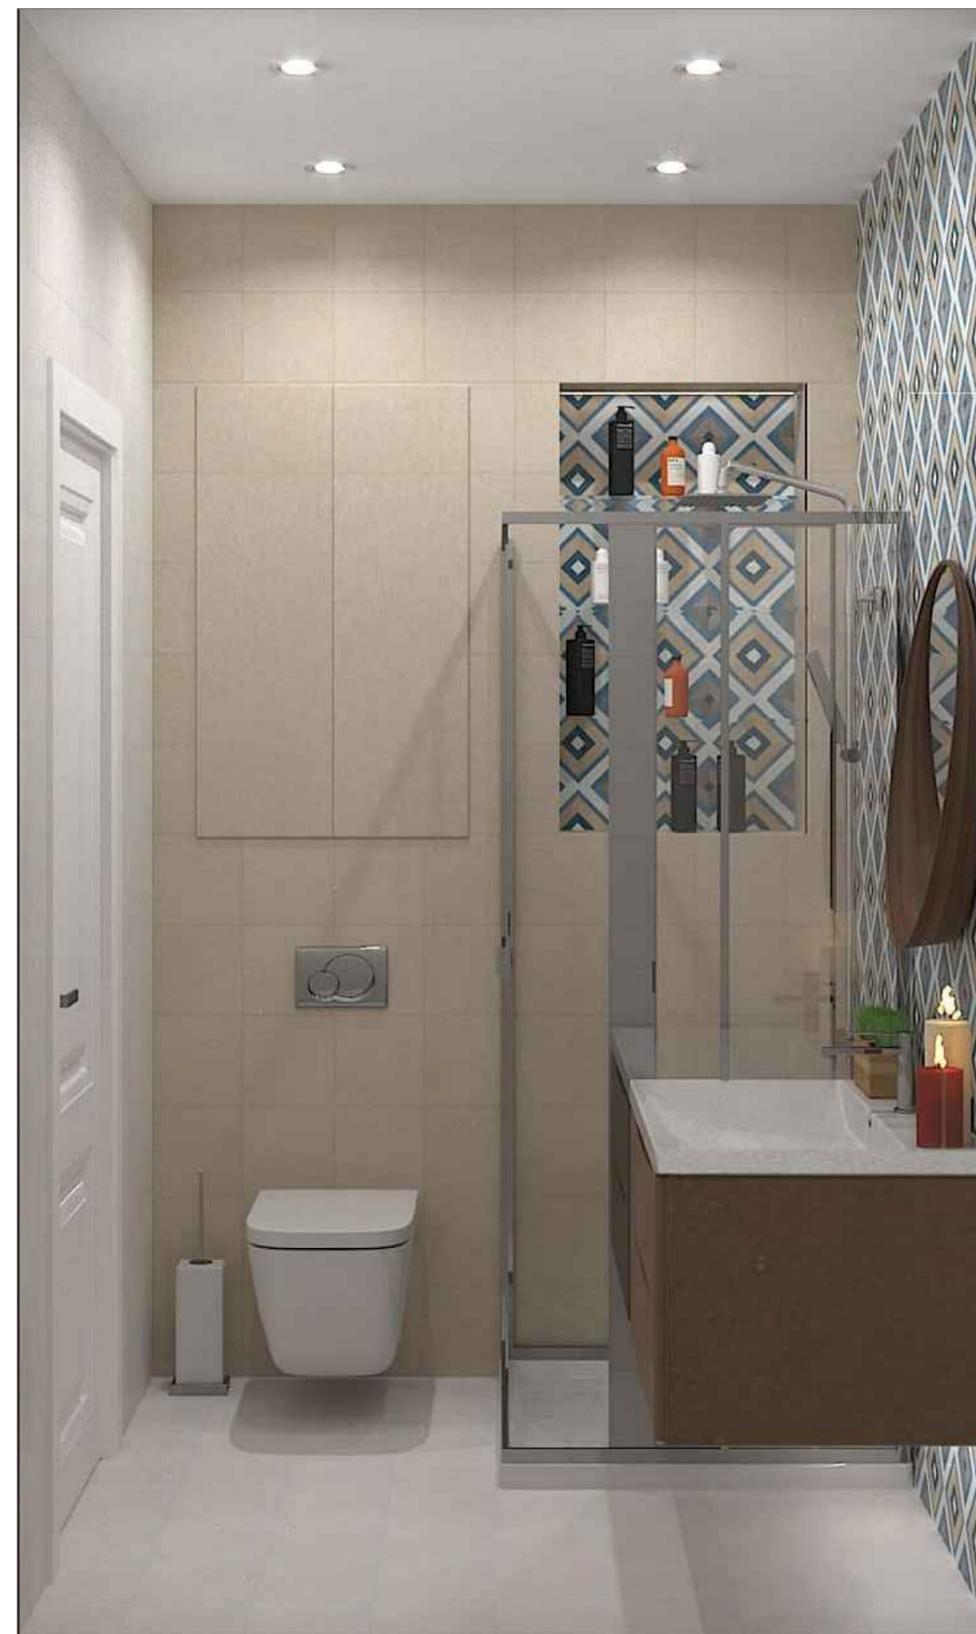

Дата	23.11.2020			Проект квартиры в Москве, ЖК Green Park	Стадия	Лист	Листов
Дизайн	Симонова В.				РД	48	
Дизайн	Полянская Н.			Визуализация помещений			
Чертила	Андрянова А.						