



Согласовано  
 Взам. инв. №  
 Подп. и дата  
 Инв. № подл.

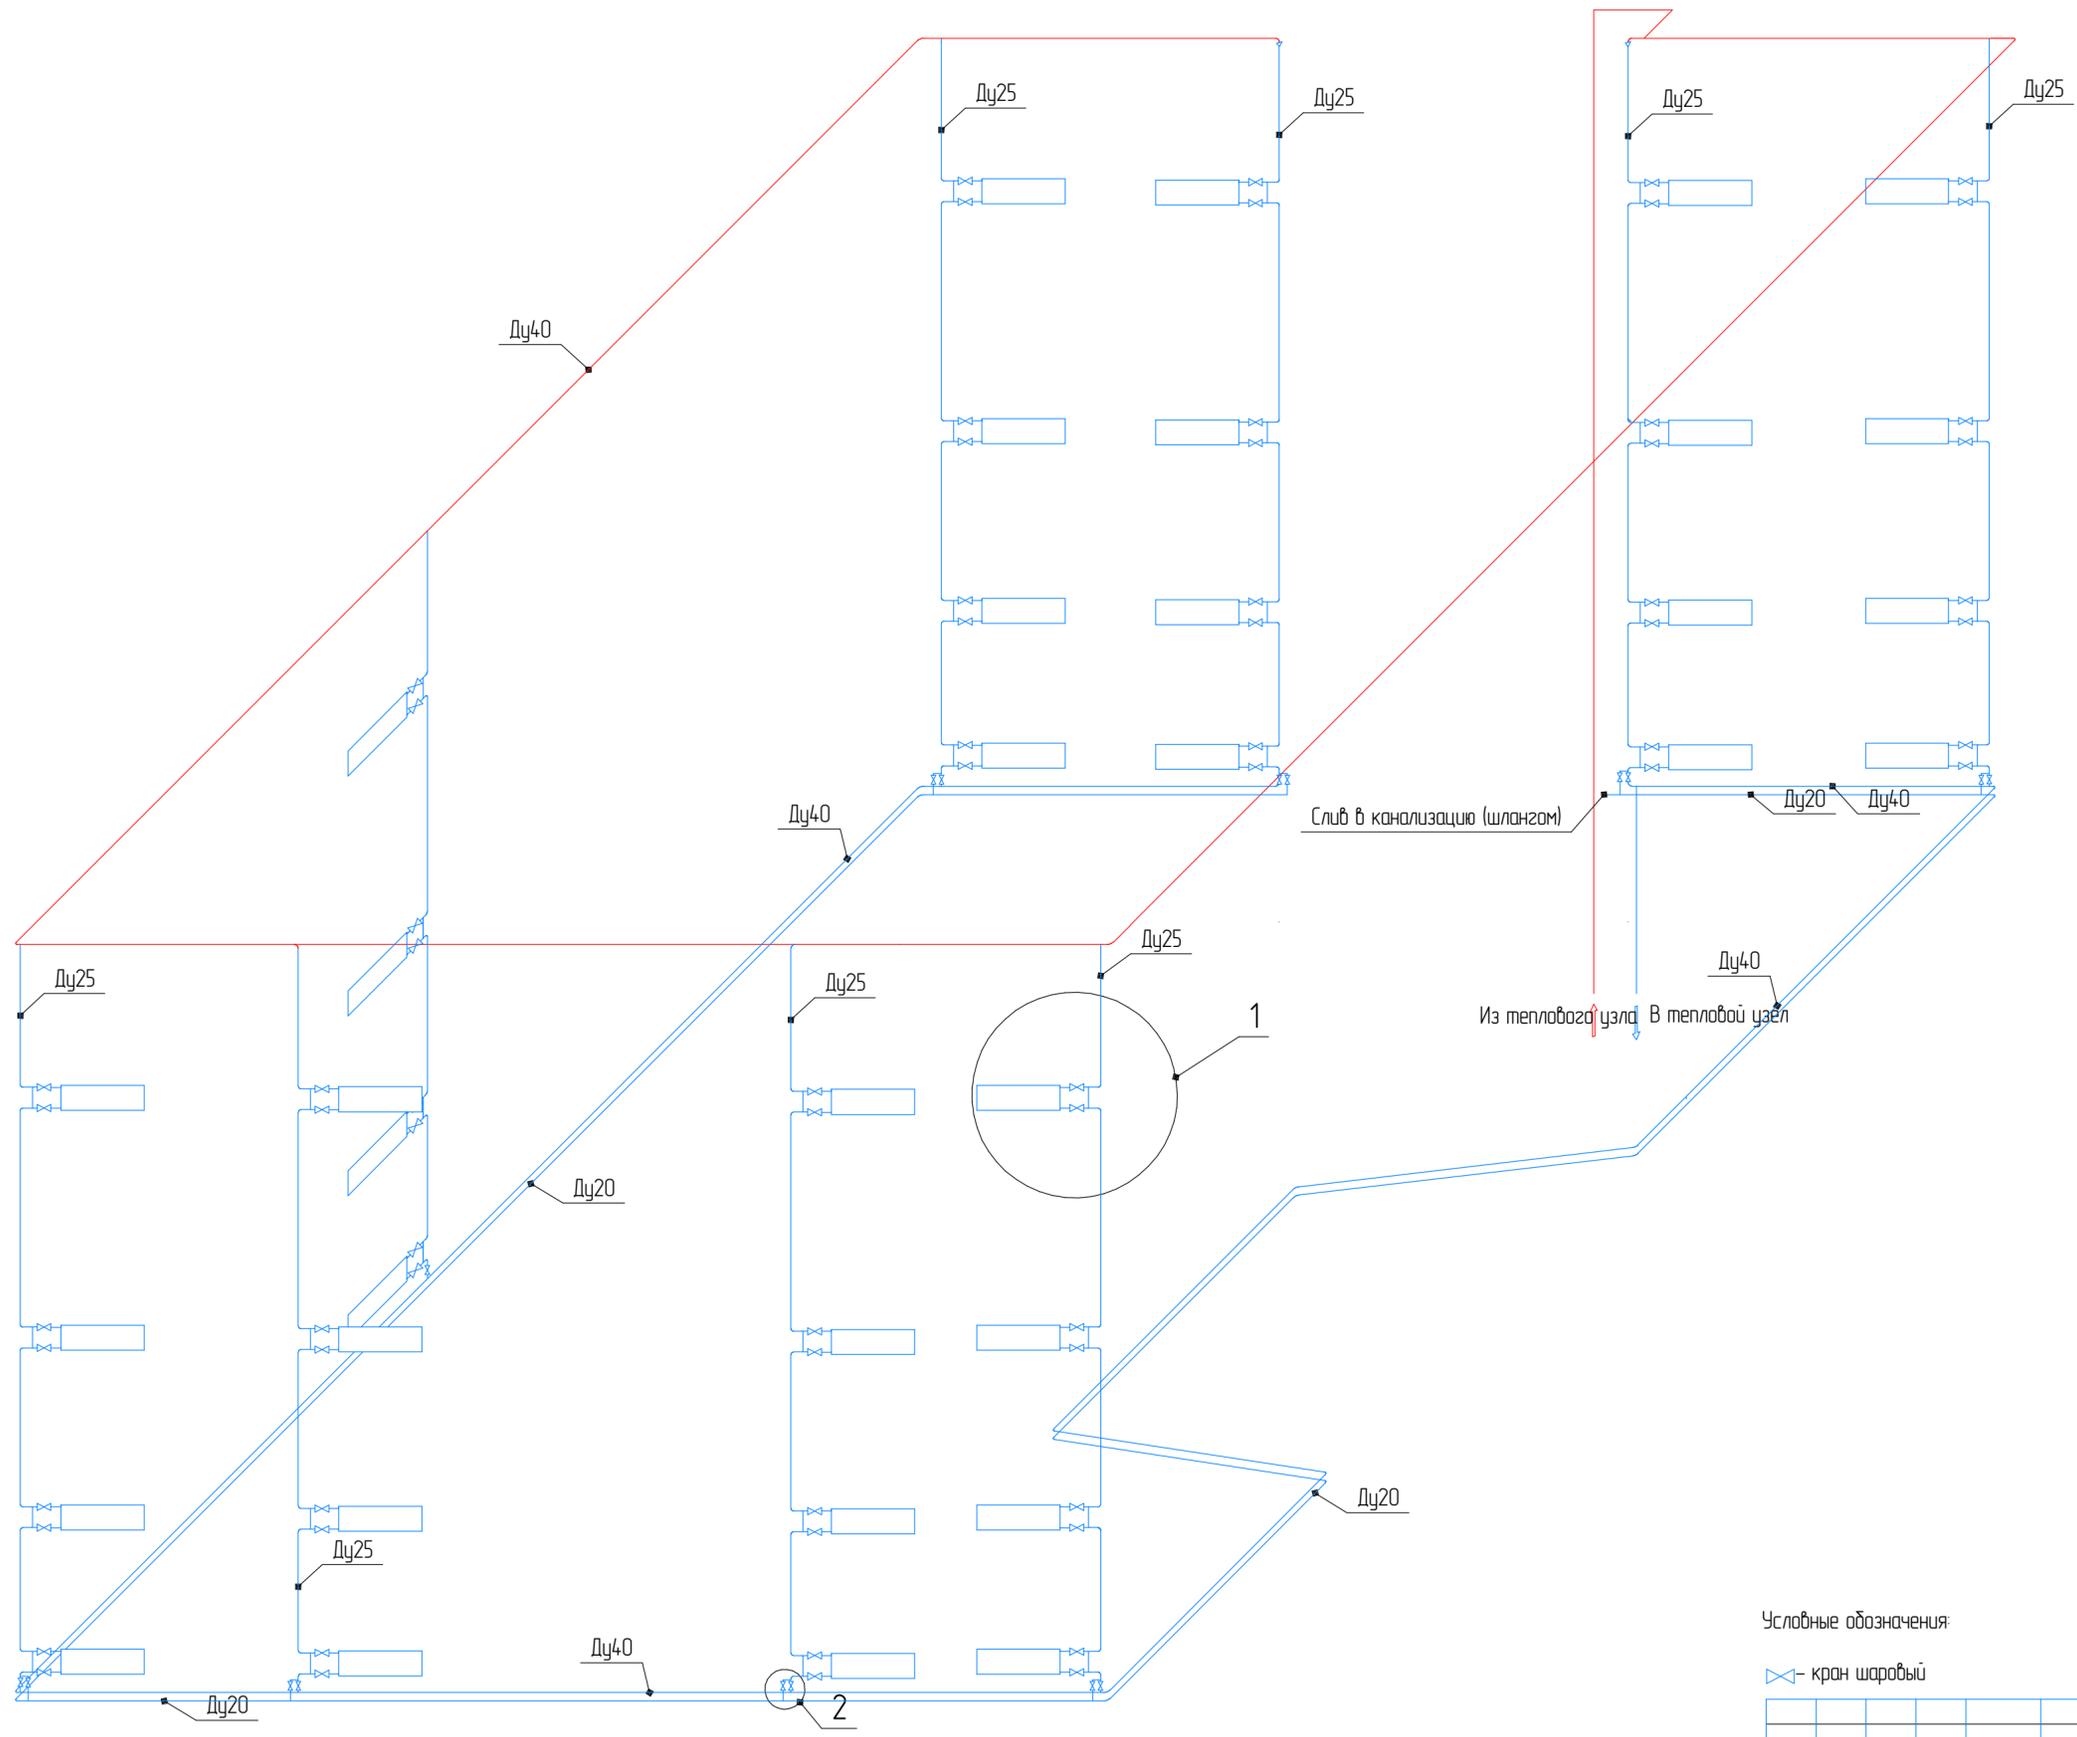


Слив в канализацию (шлангом)

Из теплового узла В тепловой узел

Узел 1

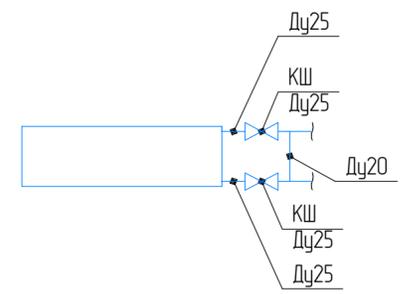

Узел 2

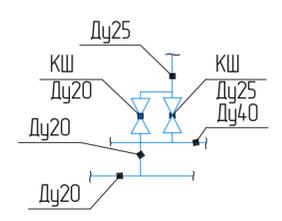

Условные обозначения

Кран шаровый

Изм.	Колуч.	Лист	№ док.	Подп.	Дата

Чугунная улица, дом 40

Стадия	Лист	Листов
Схема системы отопления		