


Козырек покрытие металлочерепица Гранд лайн RAL 7024

29.05.2024г.
Лен. область, Медное озеро
ДНП Родник

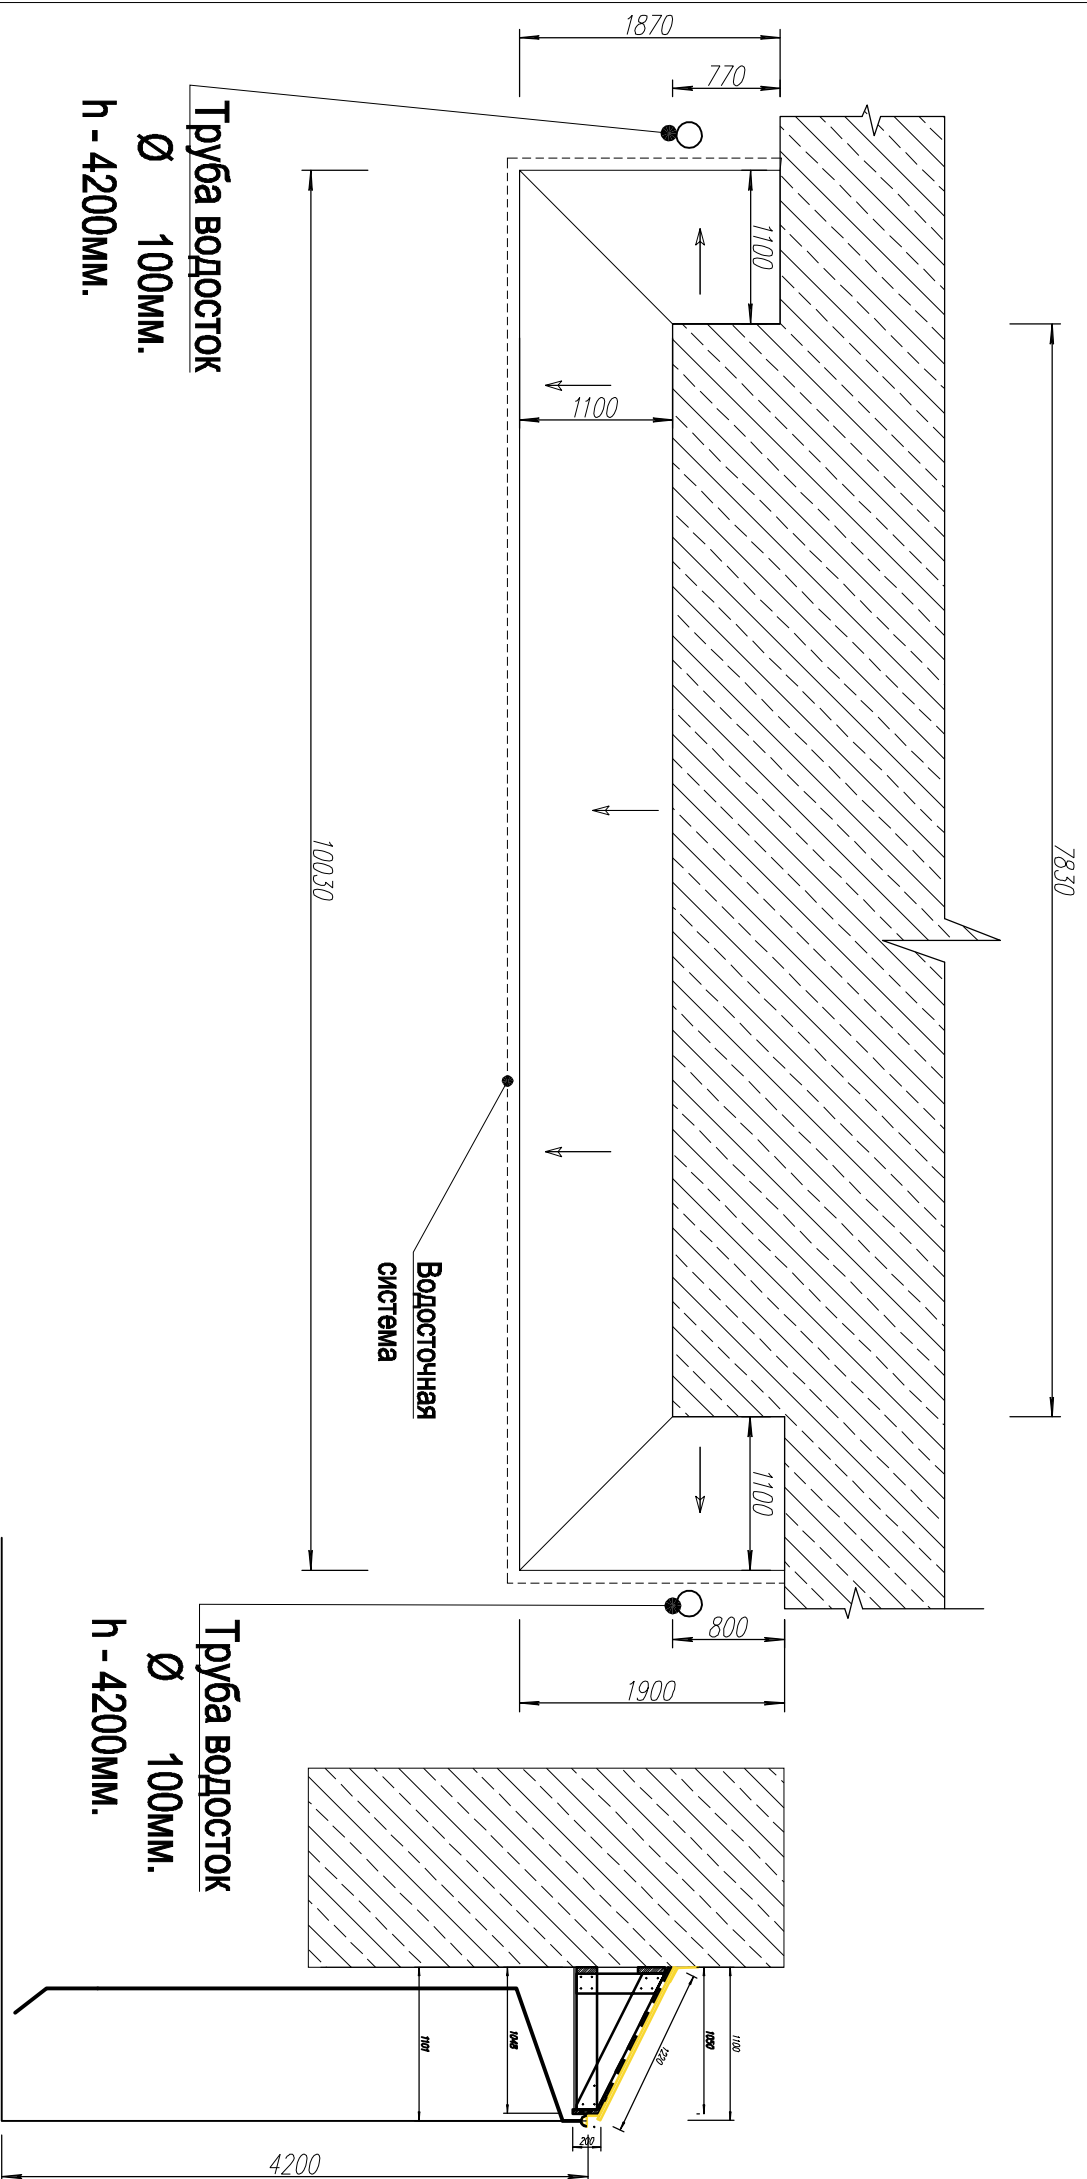

Труба водосток
Ø 100мм.
h - 4200мм.

Труба водосток
Ø 100мм.
h - 4200мм.

Водосточная
система