



# Приложение №1


Дверные  
перемычки

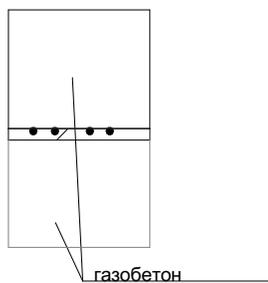


Оконные перемычки заходят  
влево и вправо от проема на  
300мм

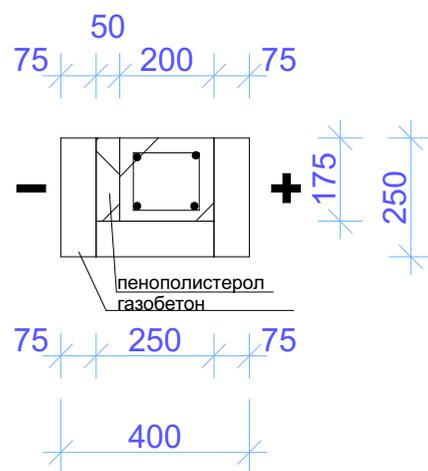

Армопояс под  
мазурлат на  
блоки 400мм

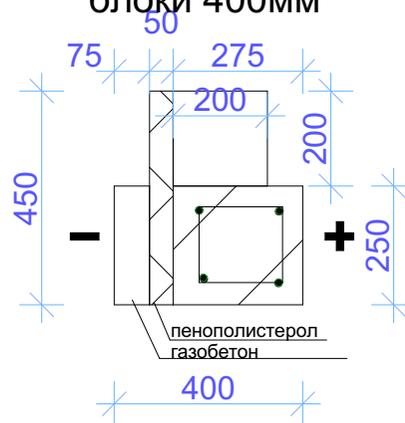


Армопояс под  
мазурлат на  
блоки 300мм

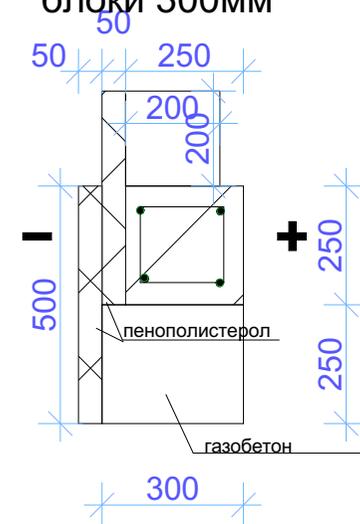

Армирование идет арматурой рельефной 10 мм А 500с

Приложение №2  
План 1 этажа

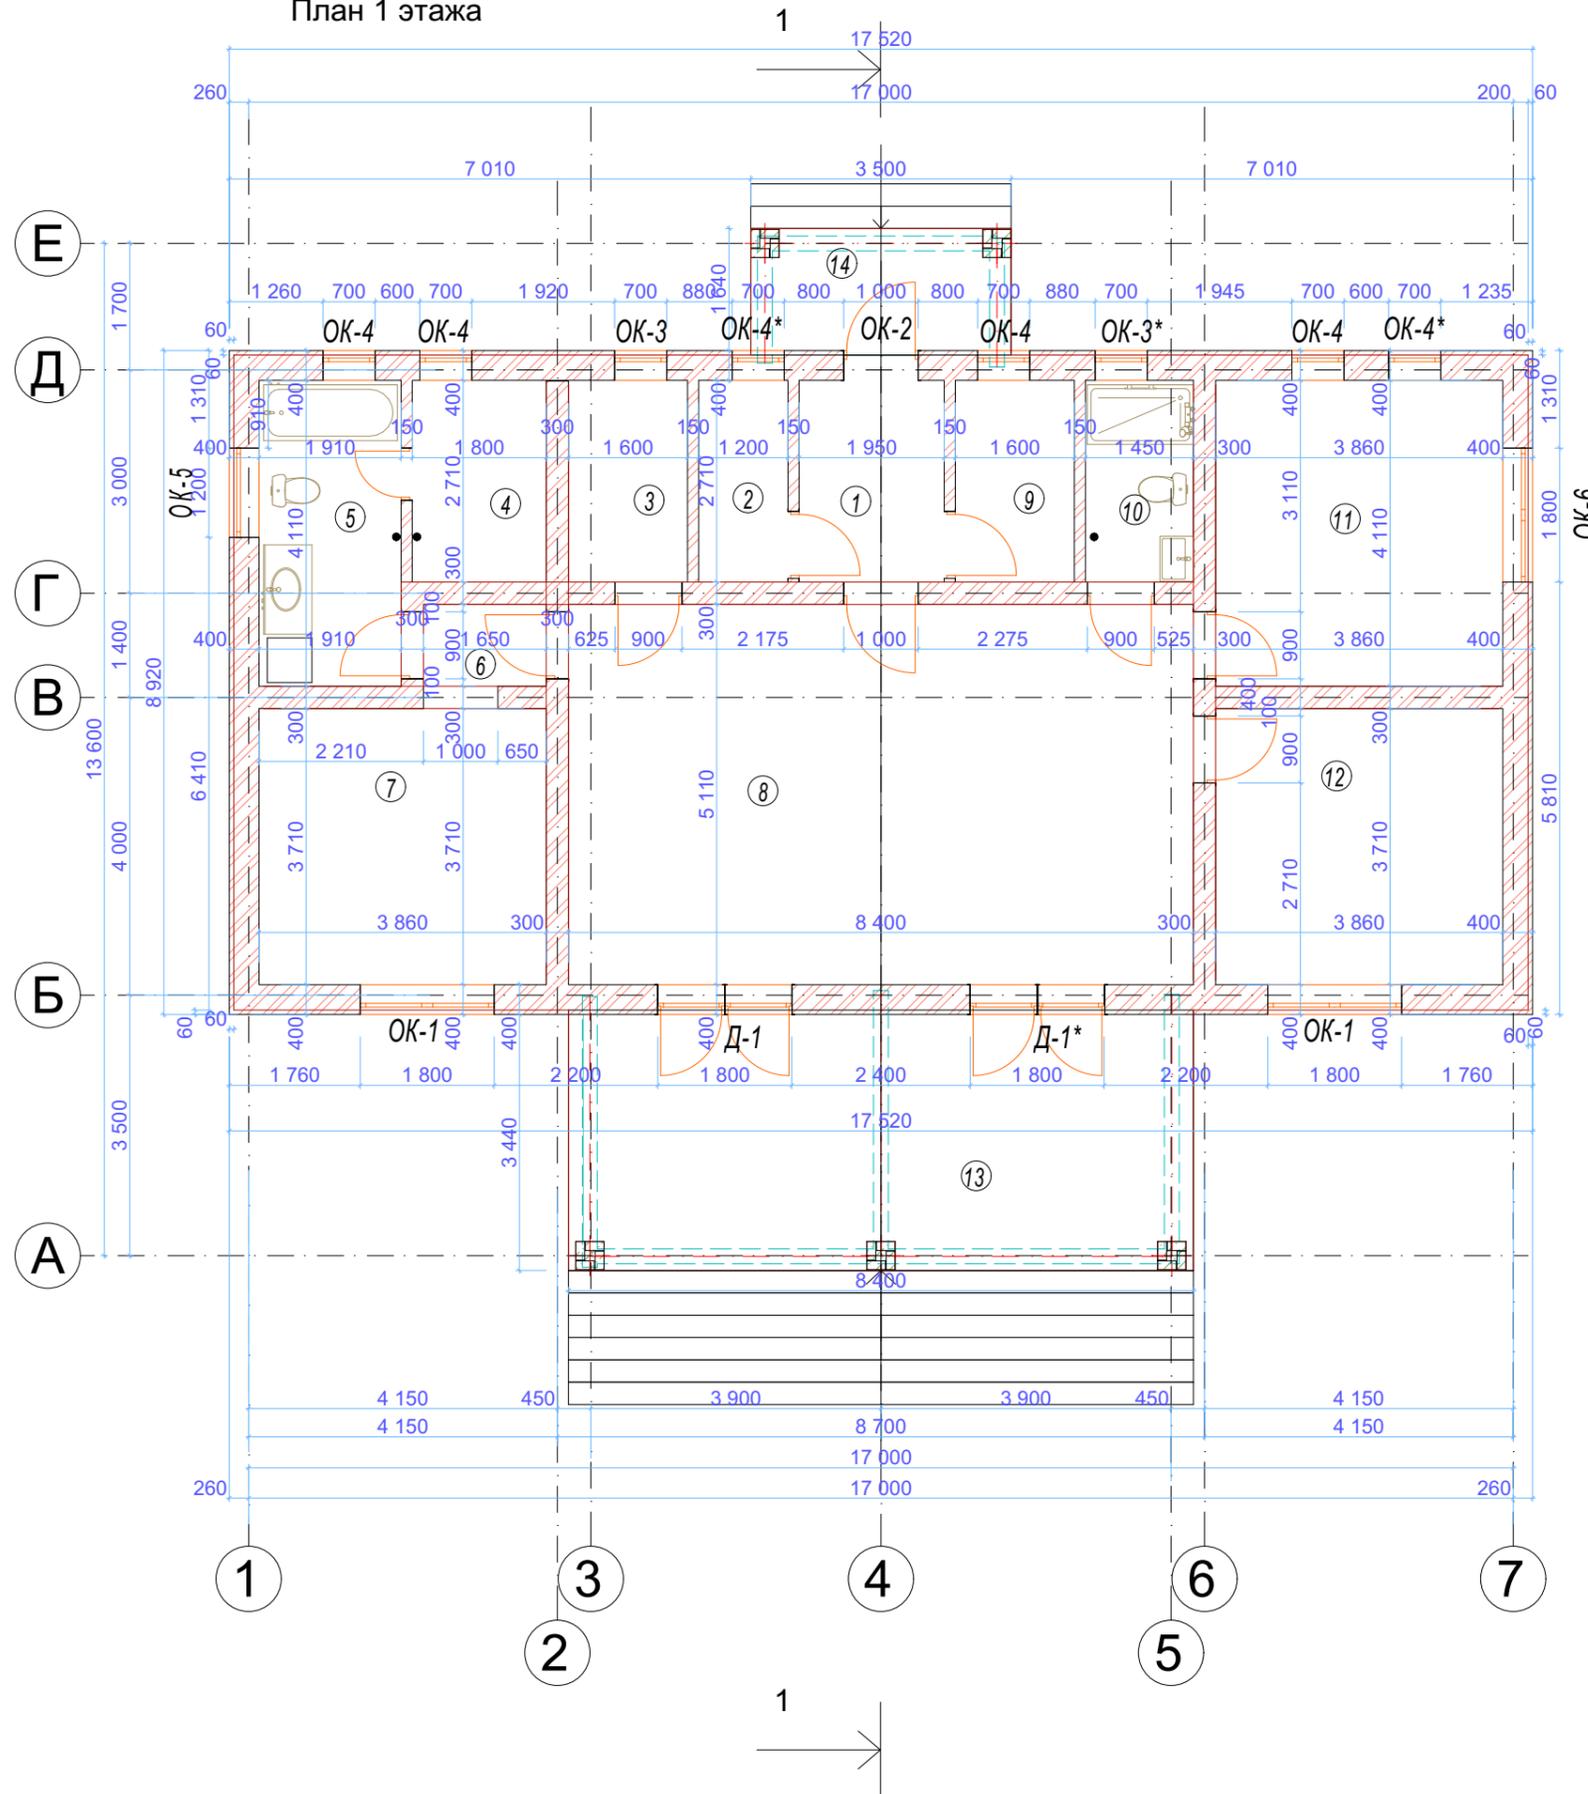


Экспликация помещений

Номер помещения	Наименование	Площадь, м²	Кат. помещения
1	Тамбур	5,17	-
2	Техпомещение	3,18	ВЗ
3	Кладовая	4,24	-
4	Сауна	4,77	-
5	Ванная	7,49	-
6	Коридор	1,82	-
7	Комната	13,87	-
8	Кухня столовая	42,42	-
9	Гардеробная	4,24	-
10	Туалет	3,84	-
11	Комната	15,39	-
12	Комната	13,87	-
13	Терраса	28,98	-
14	Крыльцо	5,67	-
		154,95	

Площадь застройки 188.47 м2

Приложение №3  
План 1 этажа

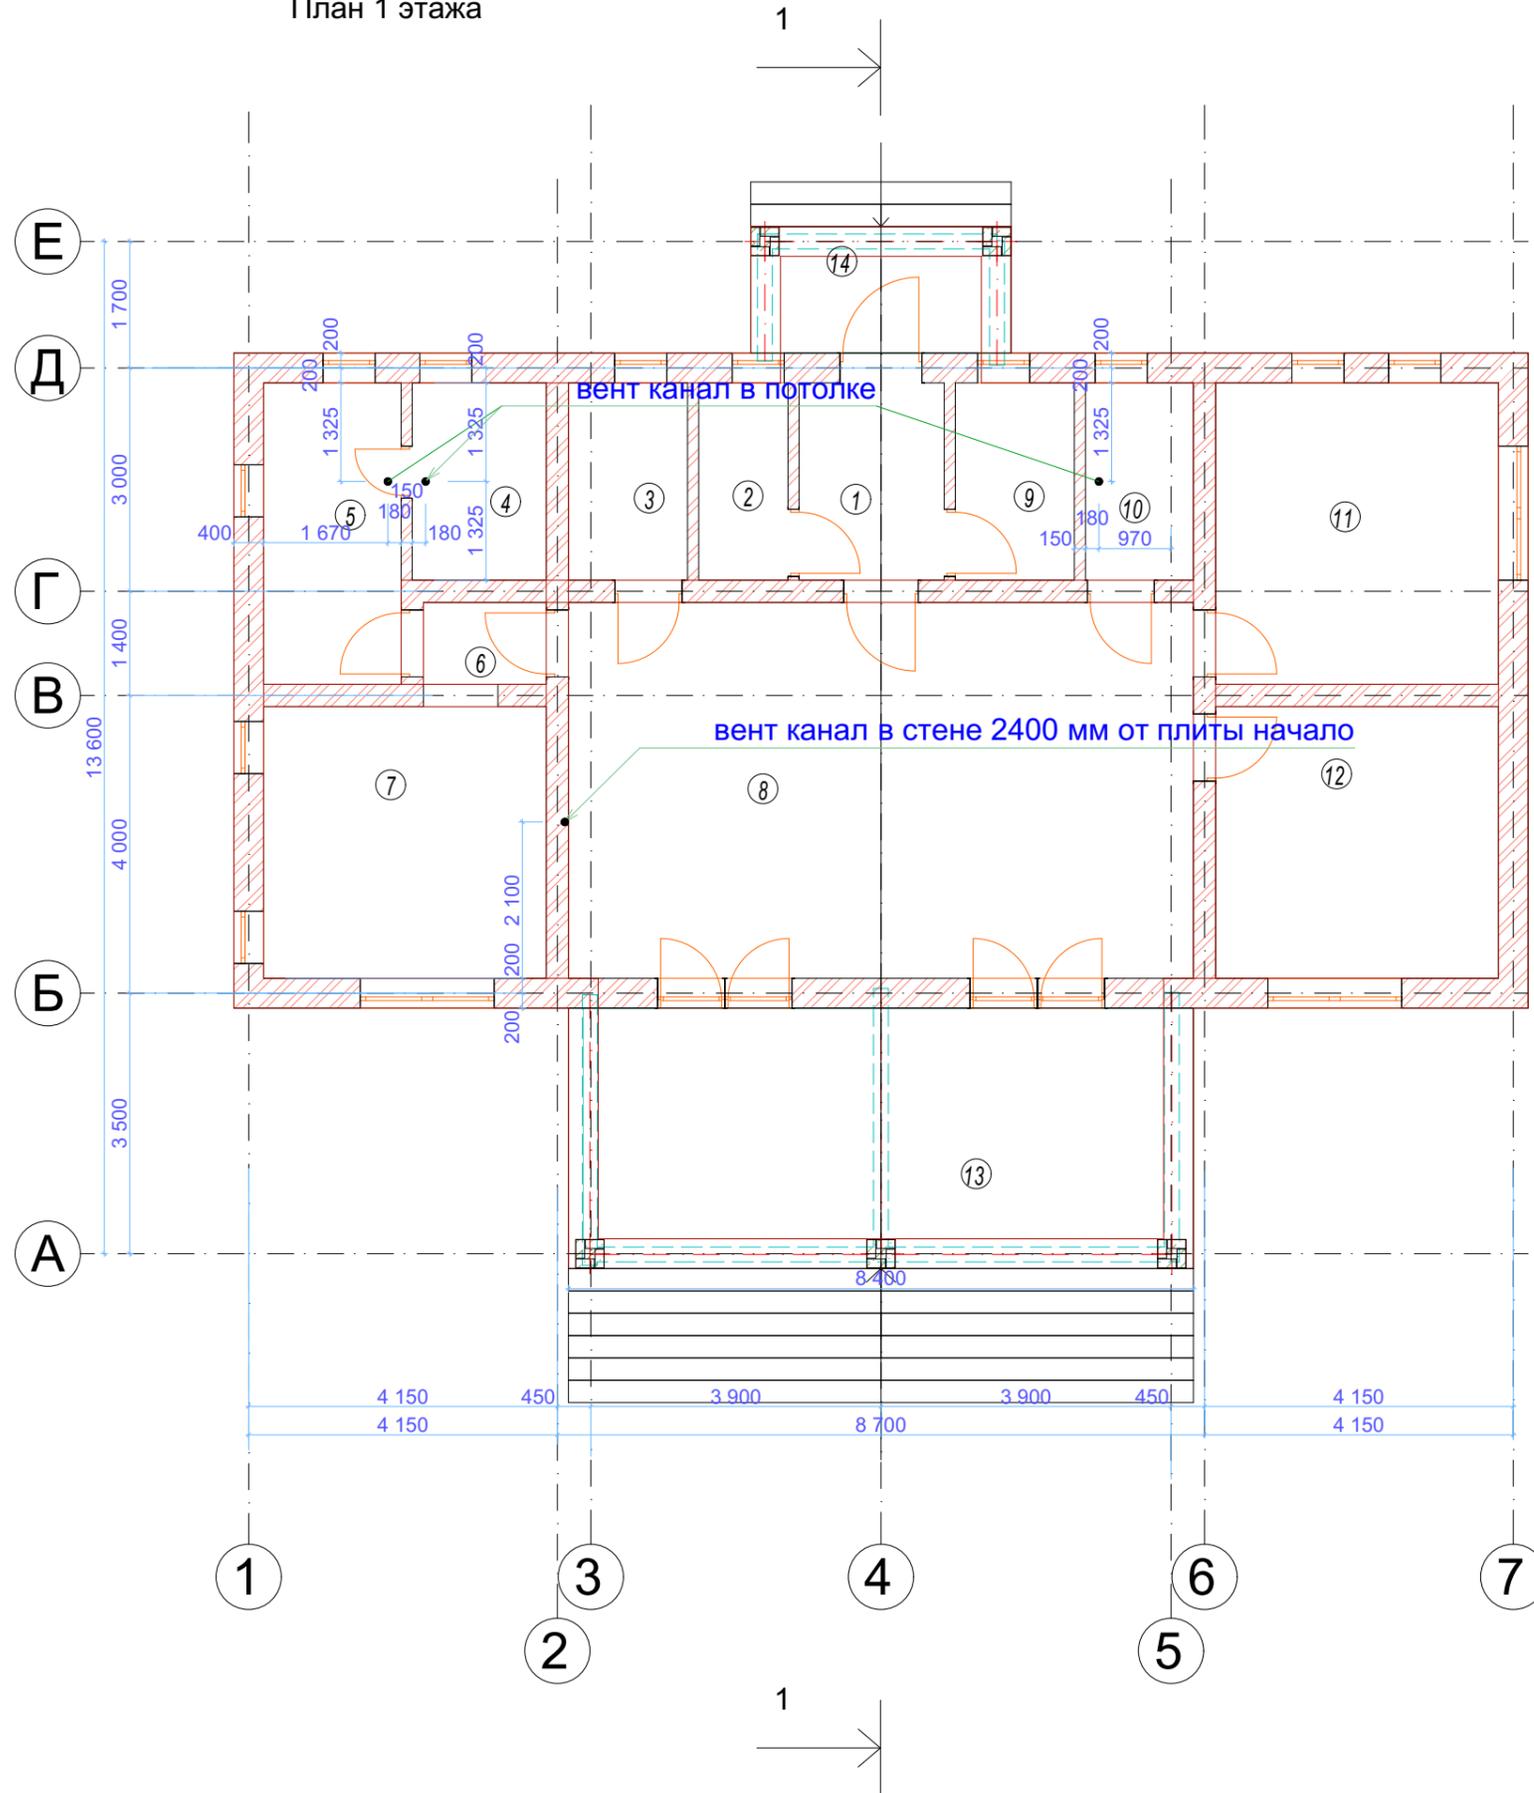

Экспликация помещений


Номер помещения	Наименование	Площадь, м²	Кат. помещения
1	Тамбур	5,17	-
2	Техпомещение	3,18	ВЗ
3	Кладовая	4,24	-
4	Сауна	4,77	-
5	Ванная	7,49	-
6	Коридор	1,82	-
7	Комната	13,87	-
8	Кухня столовая	42,42	-
9	Гардеробная	4,24	-
10	Туалет	3,84	-
11	Комната	15,39	-
12	Комната	13,87	-
13	Терраса	28,98	-
14	Крыльцо	5,67	-
		154,95	

Площадь застройки 188.47 м2




# Приложение №5

## Фасады

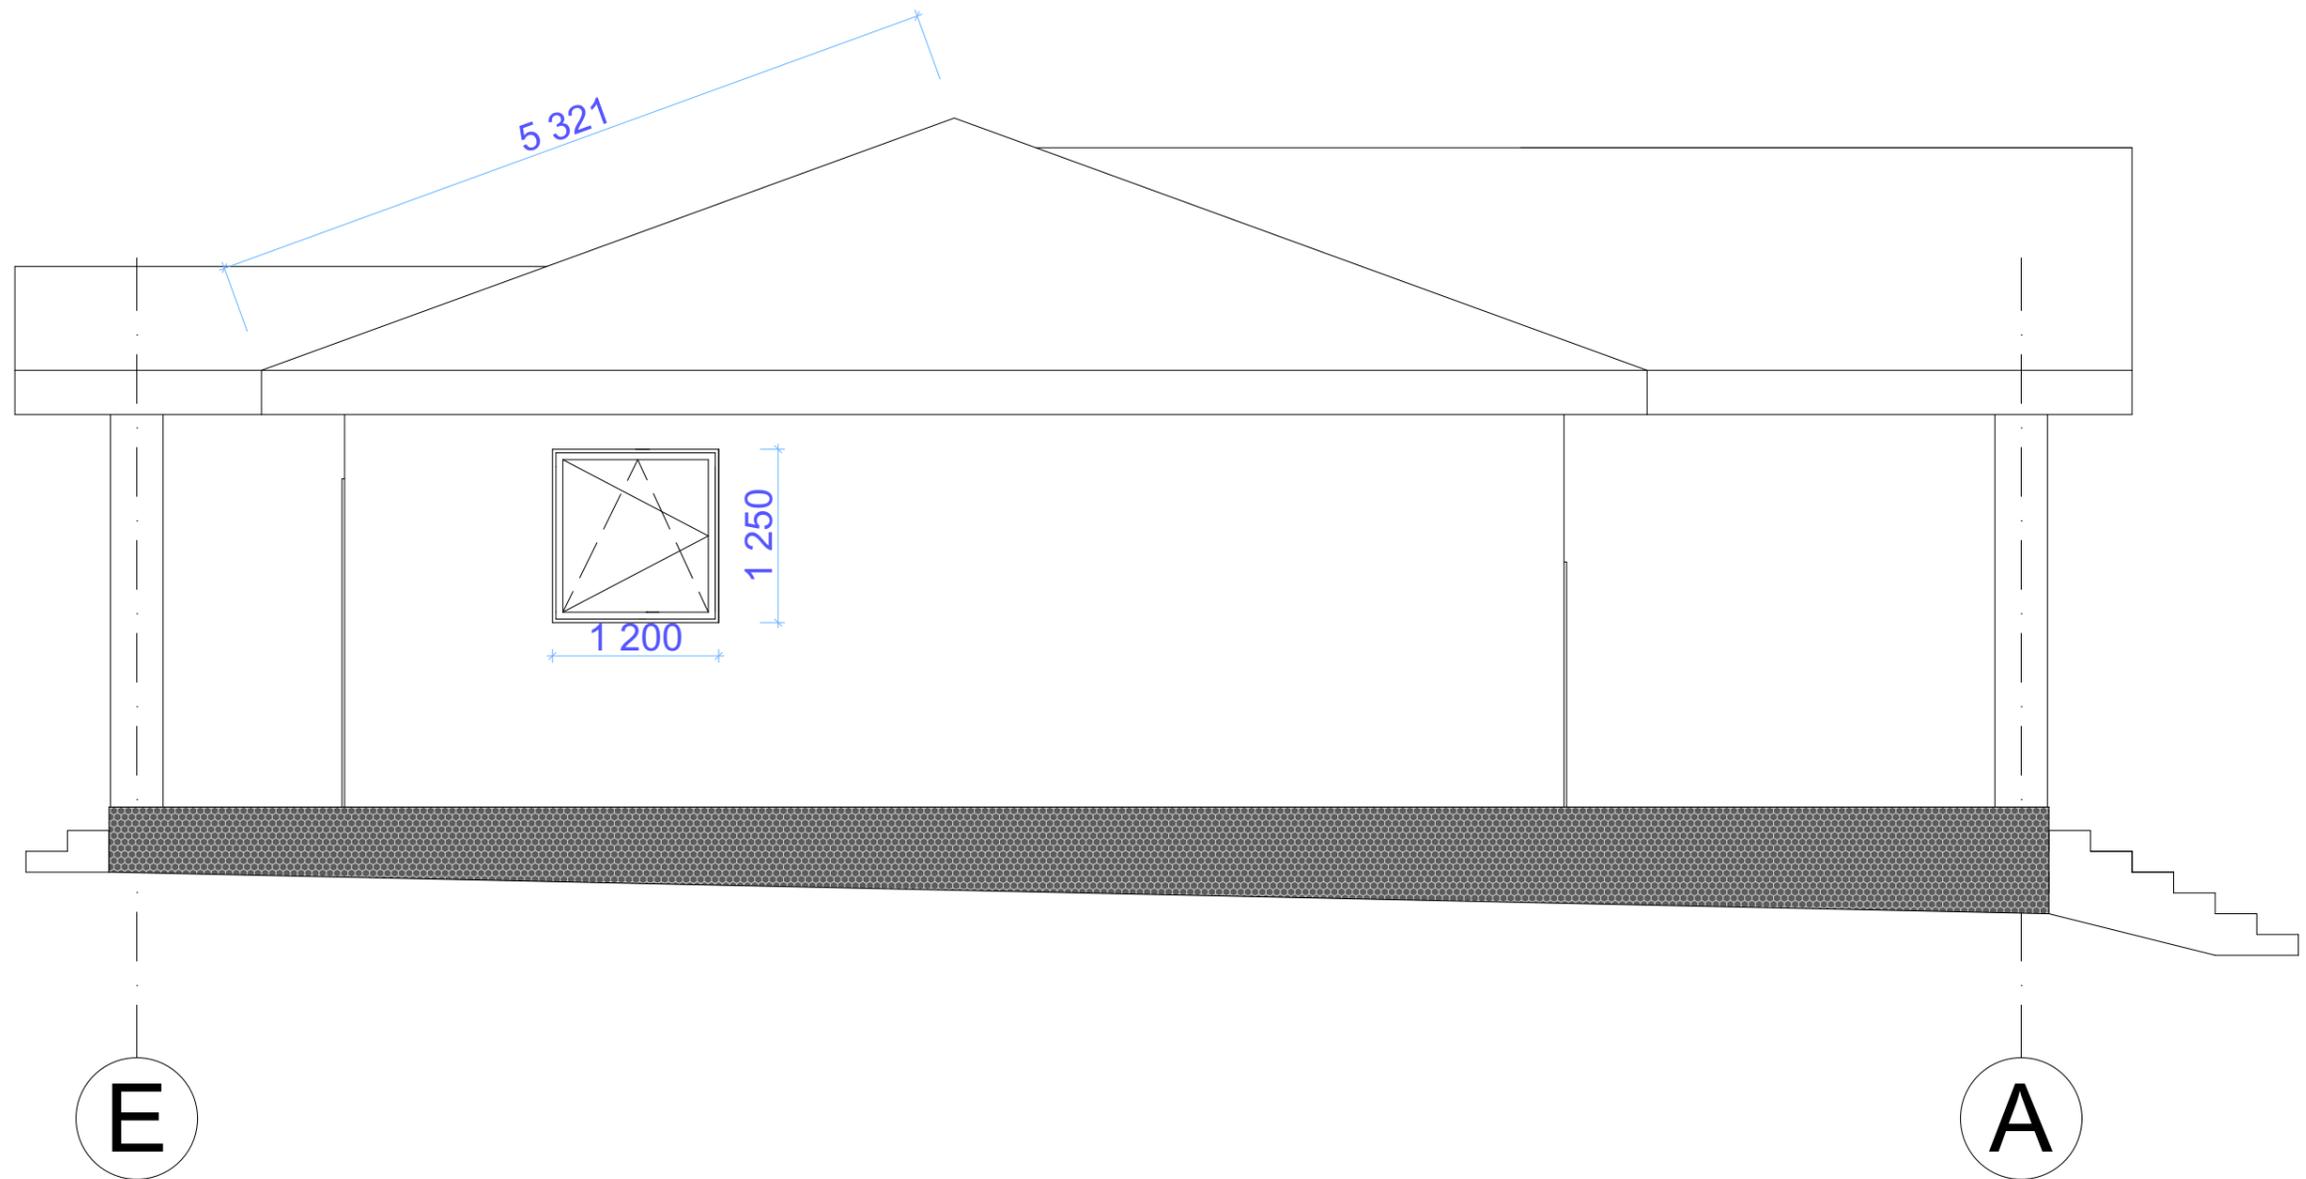


# Приложение №6

## Фасады

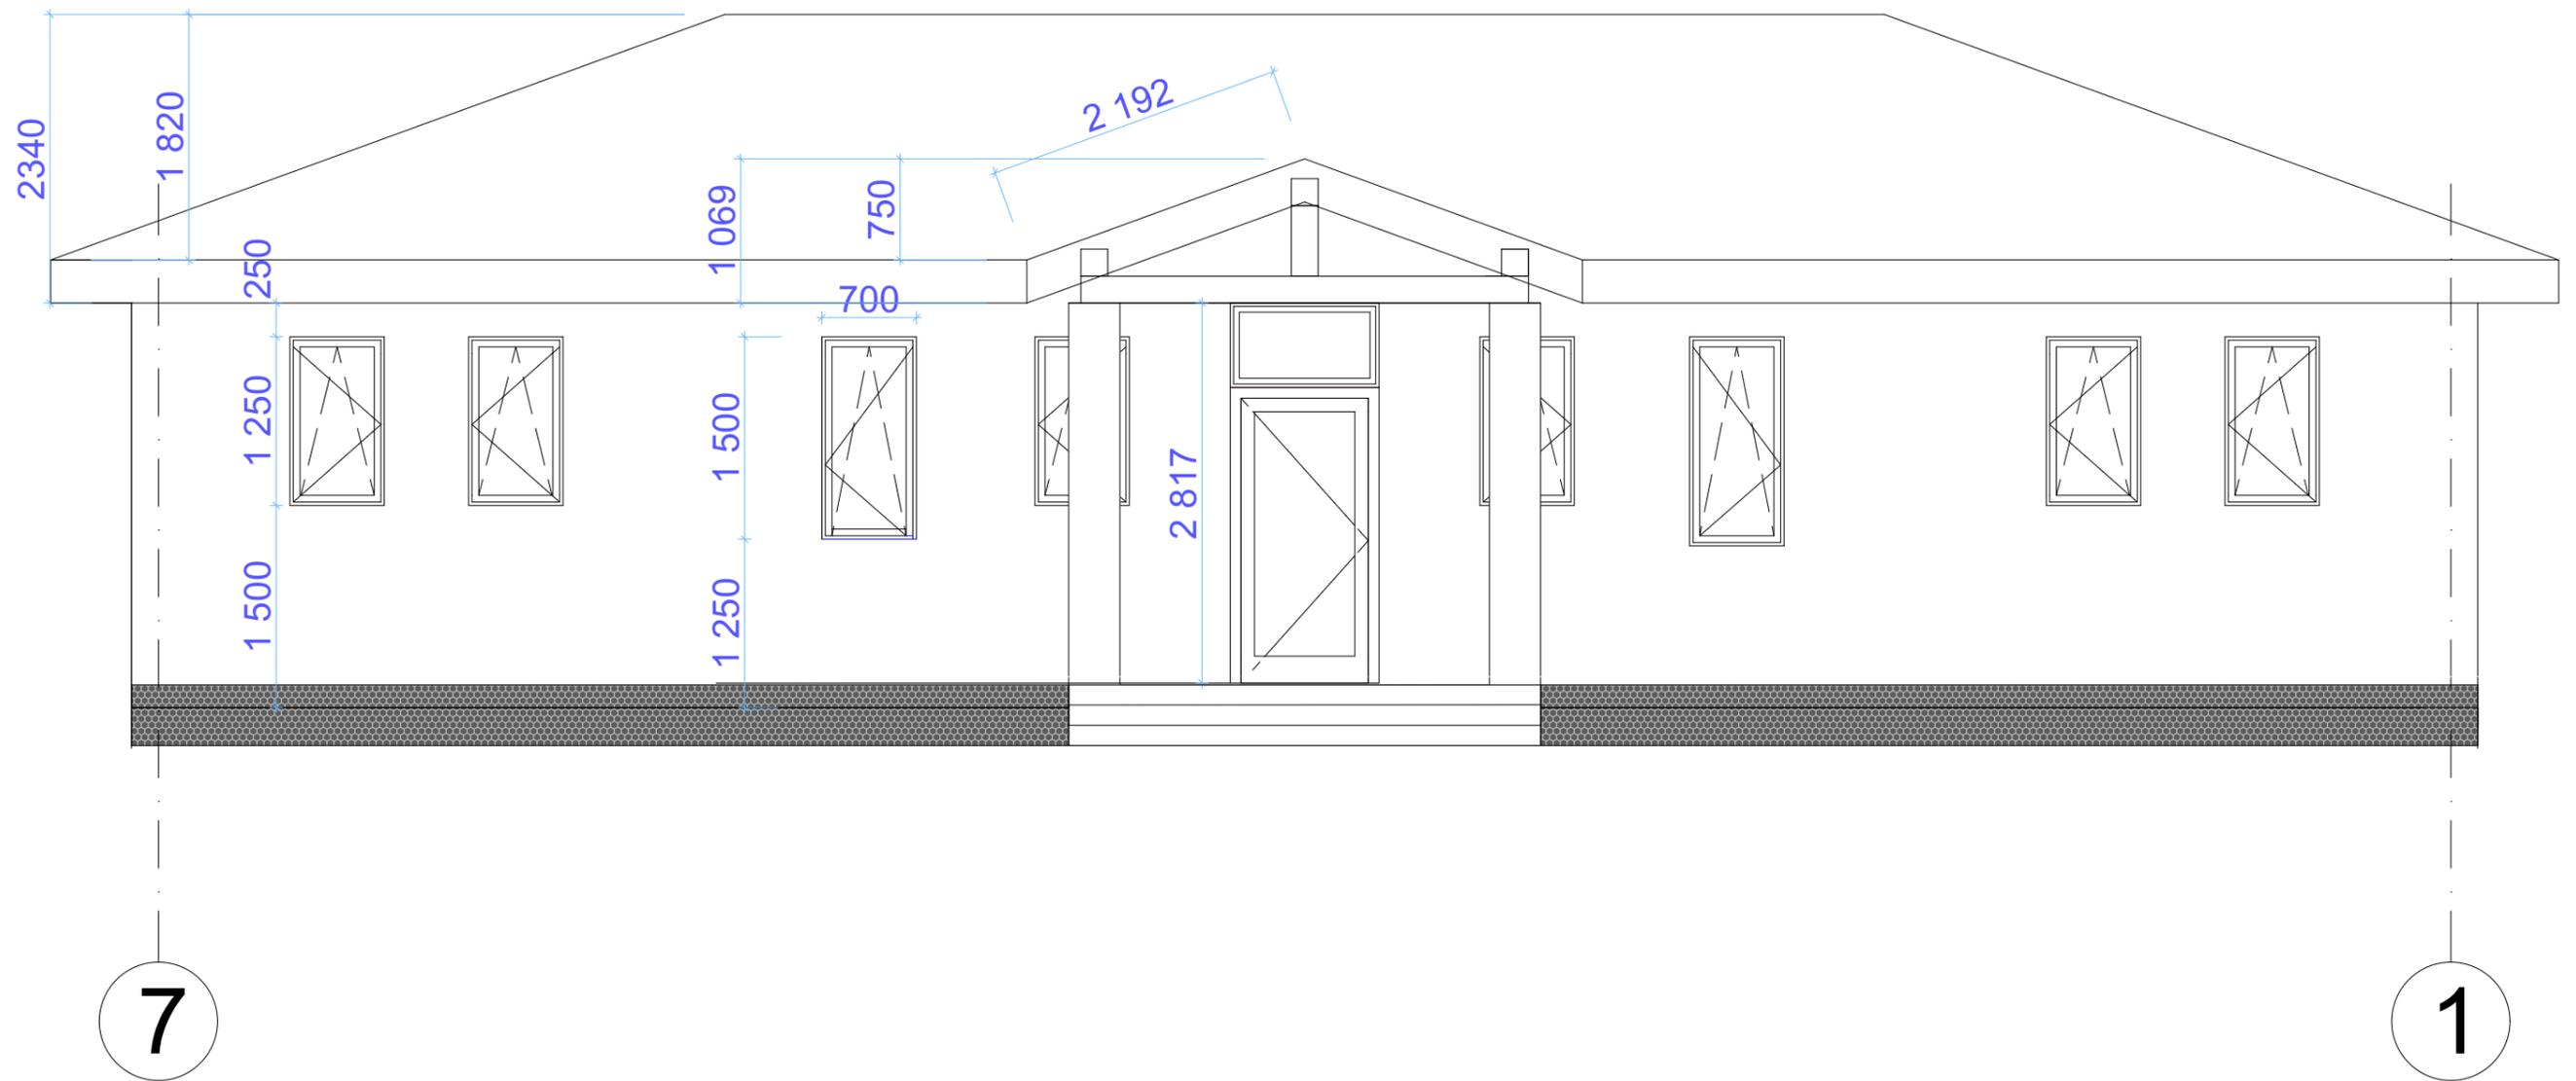


# Приложение №7

## Фасады

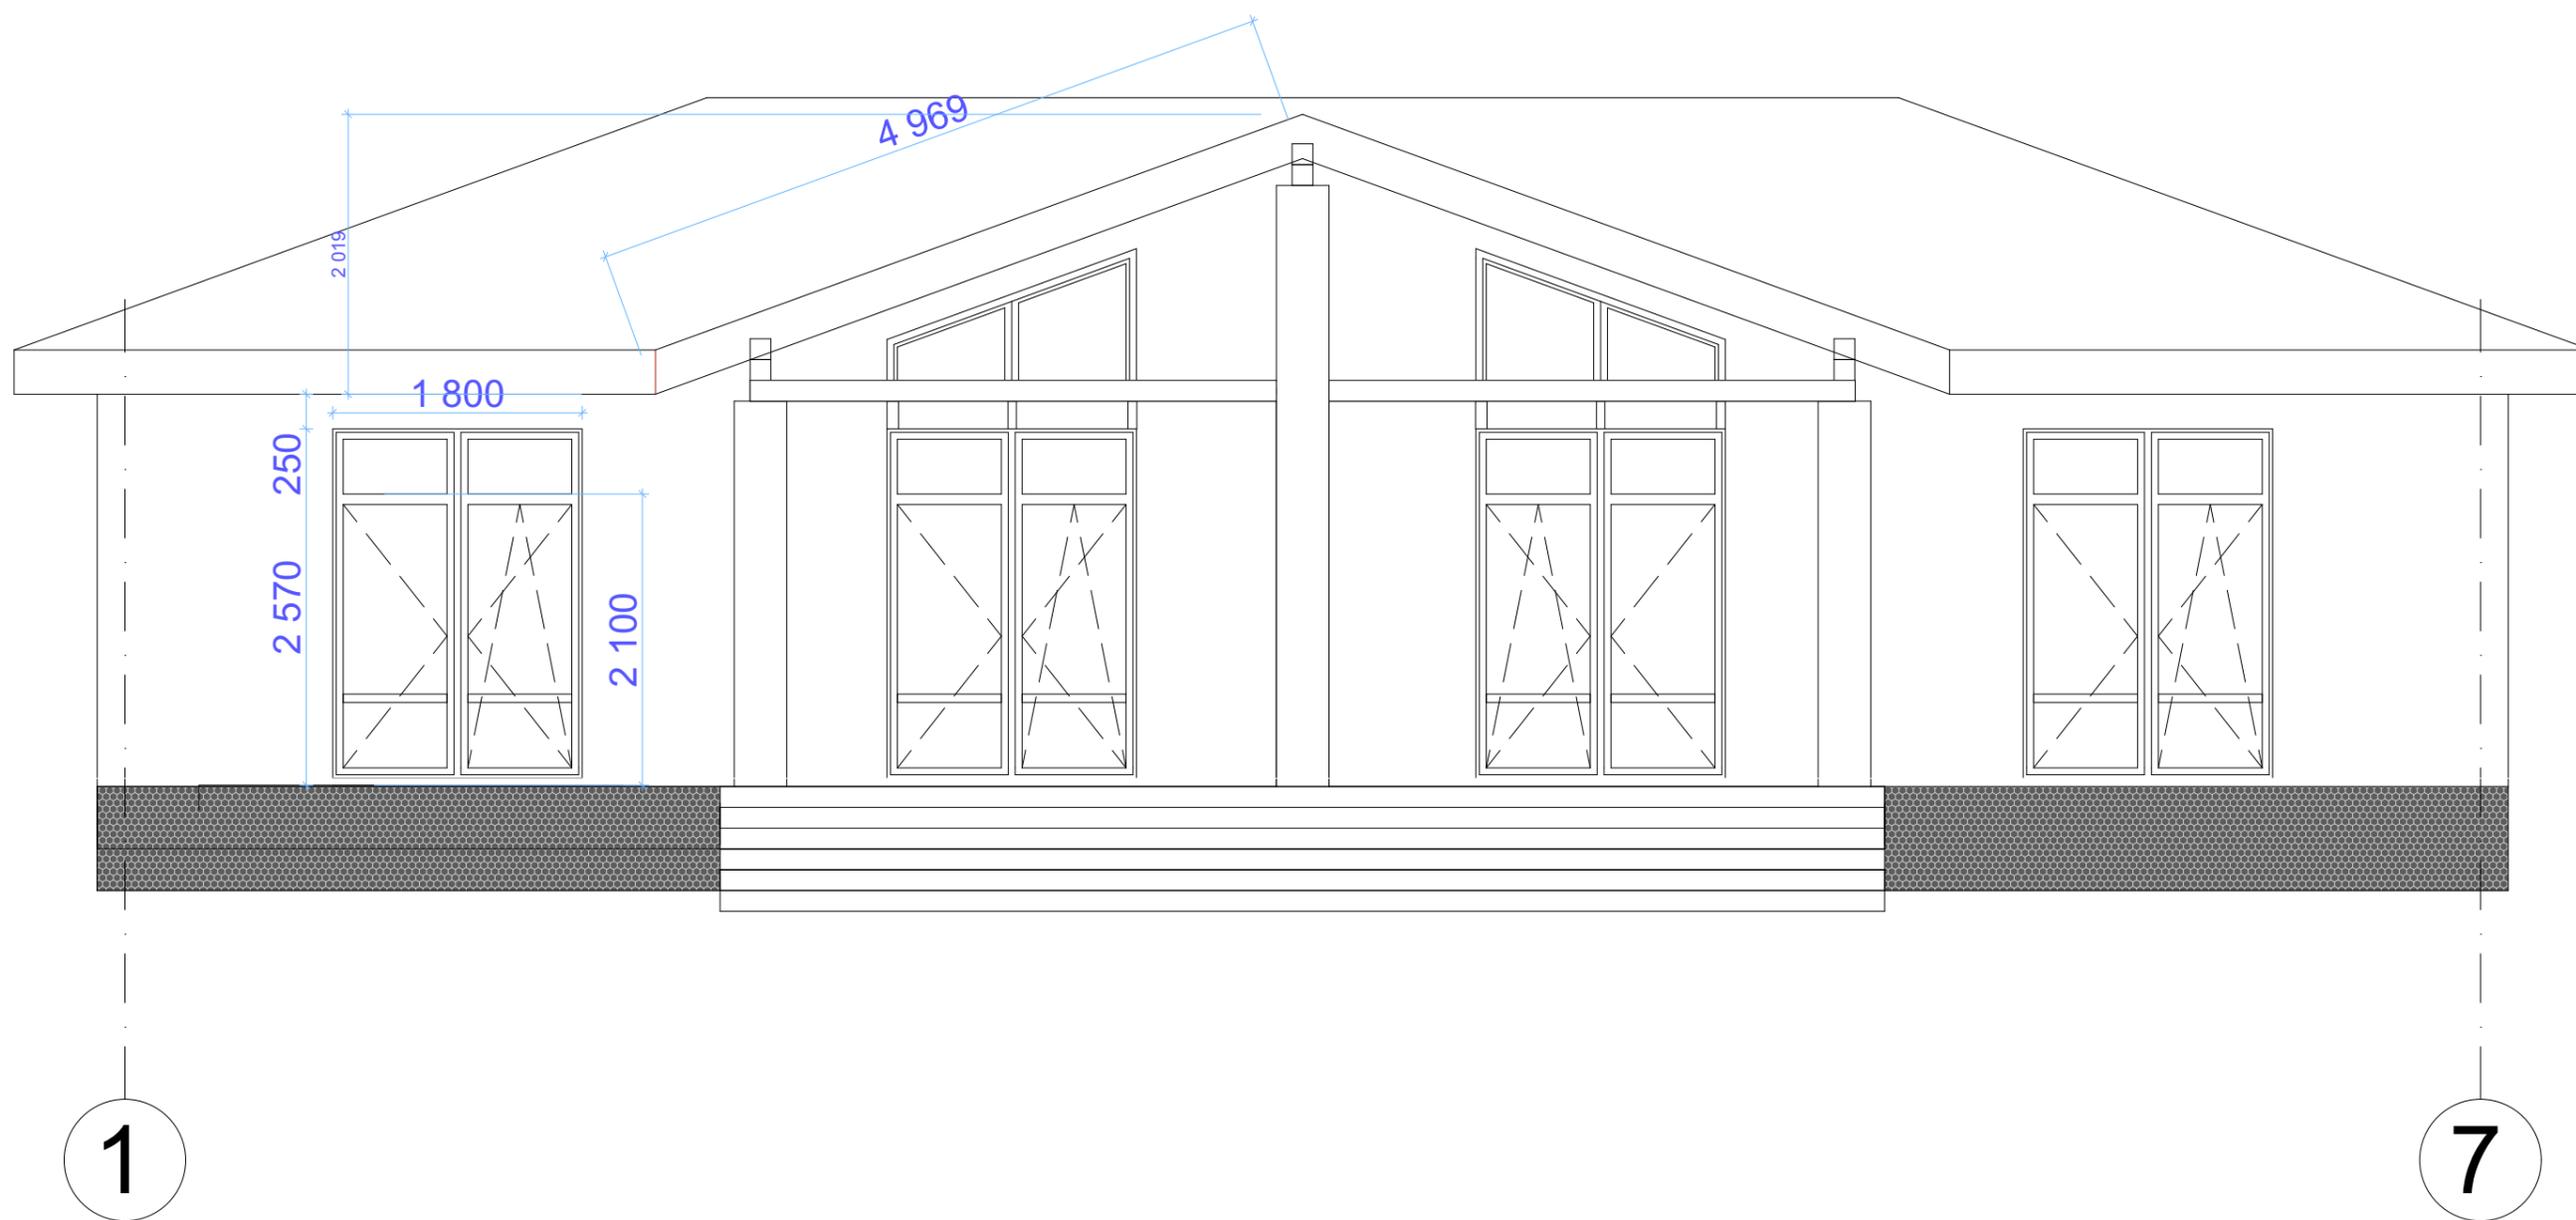


# Приложение №8

## Фасады

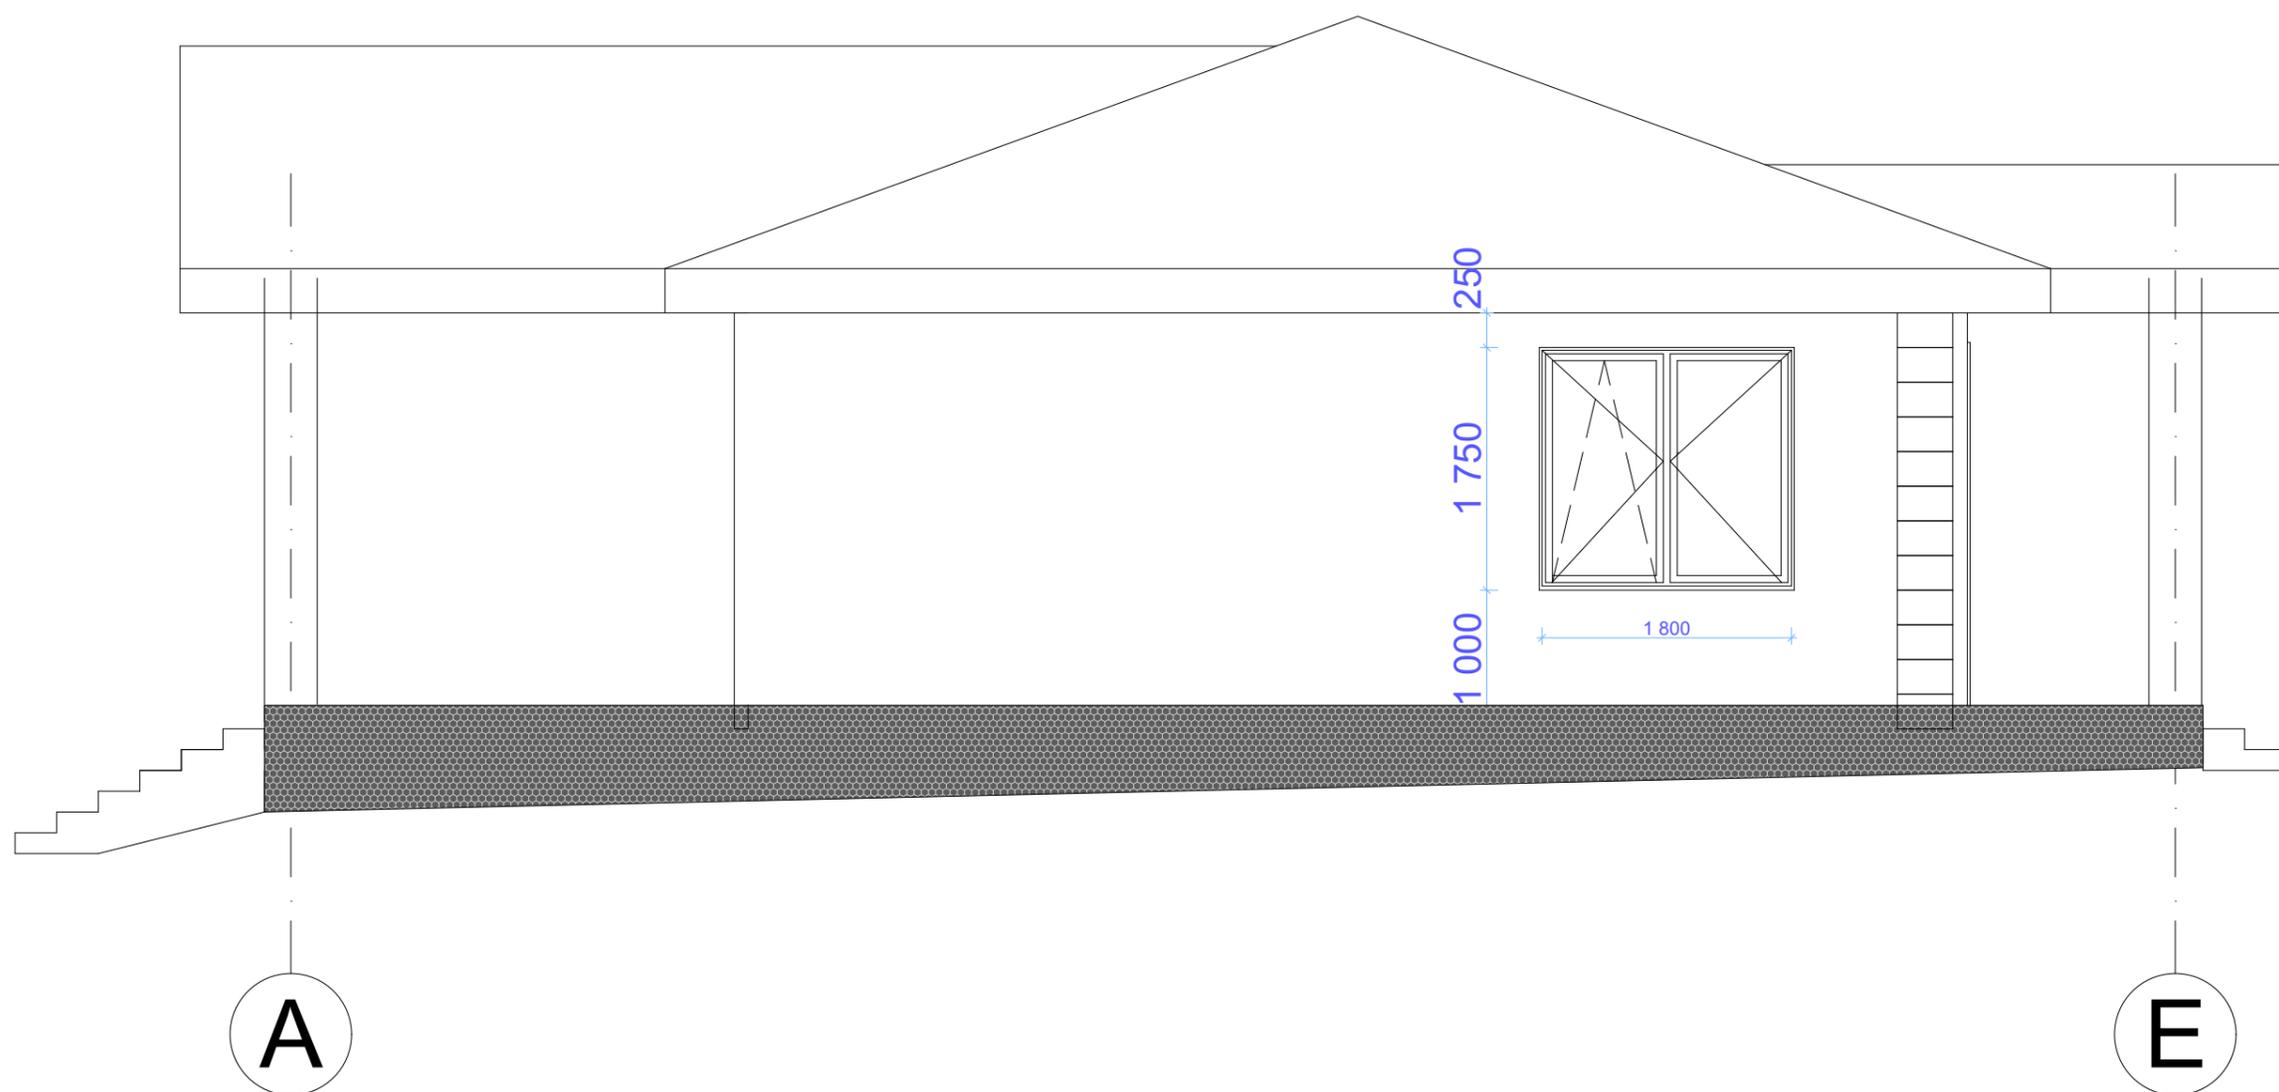


План кровли

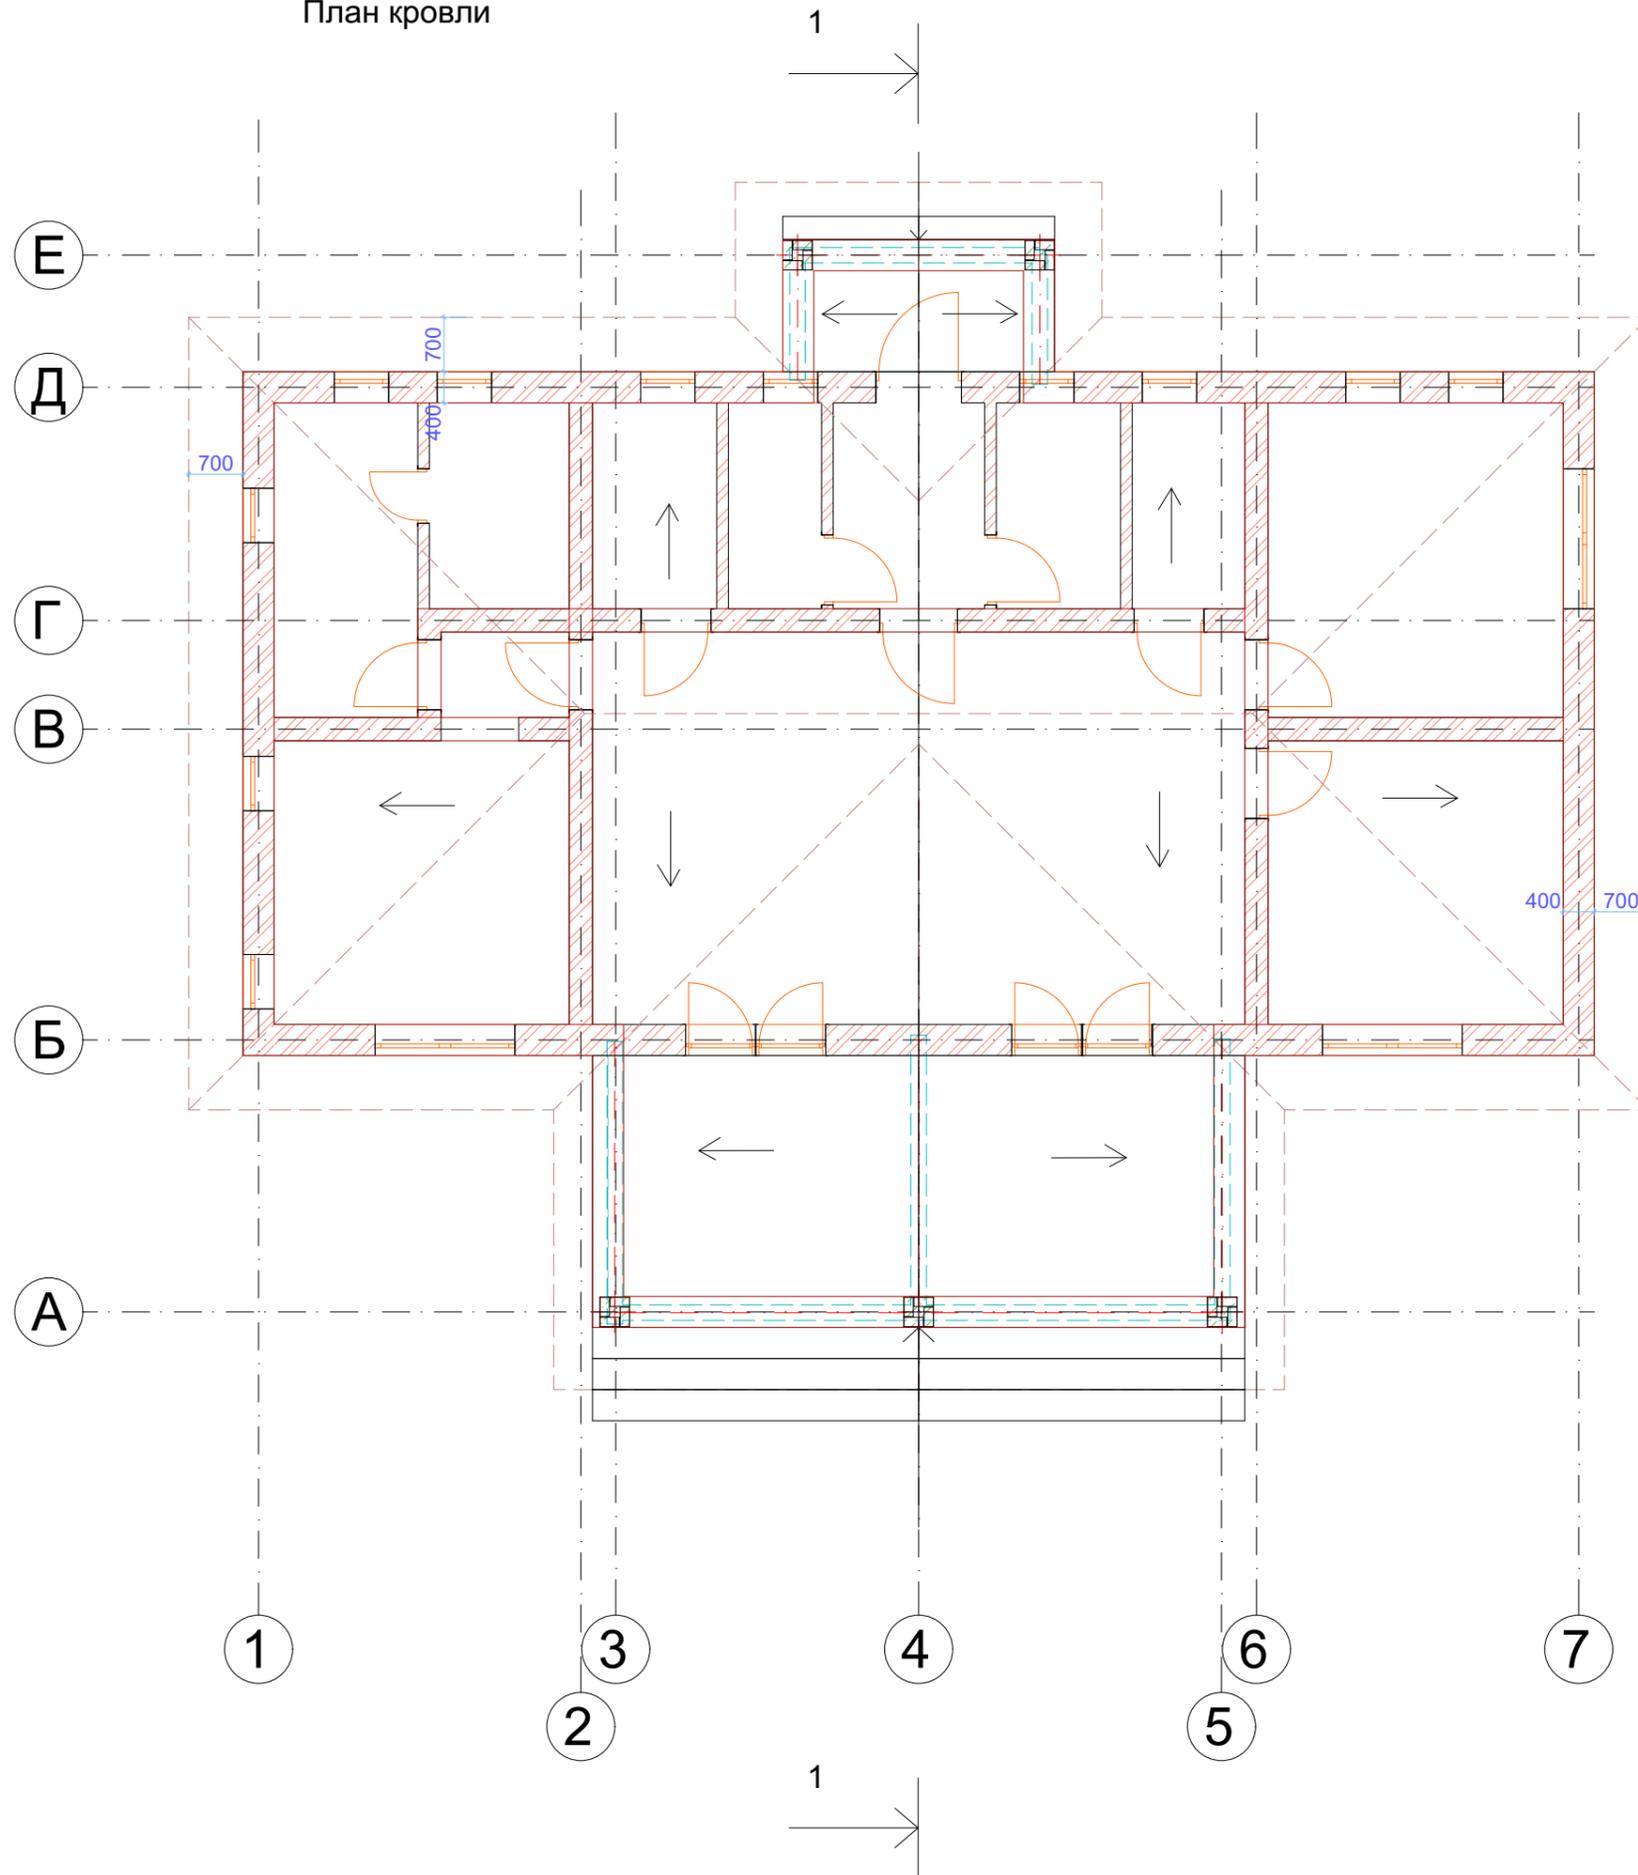



# Приложение №9

## СХЕМА МОНОЛИТНОГО ПОЯСА НАД 17 РЯДОМ ГАЗОБЛОКА

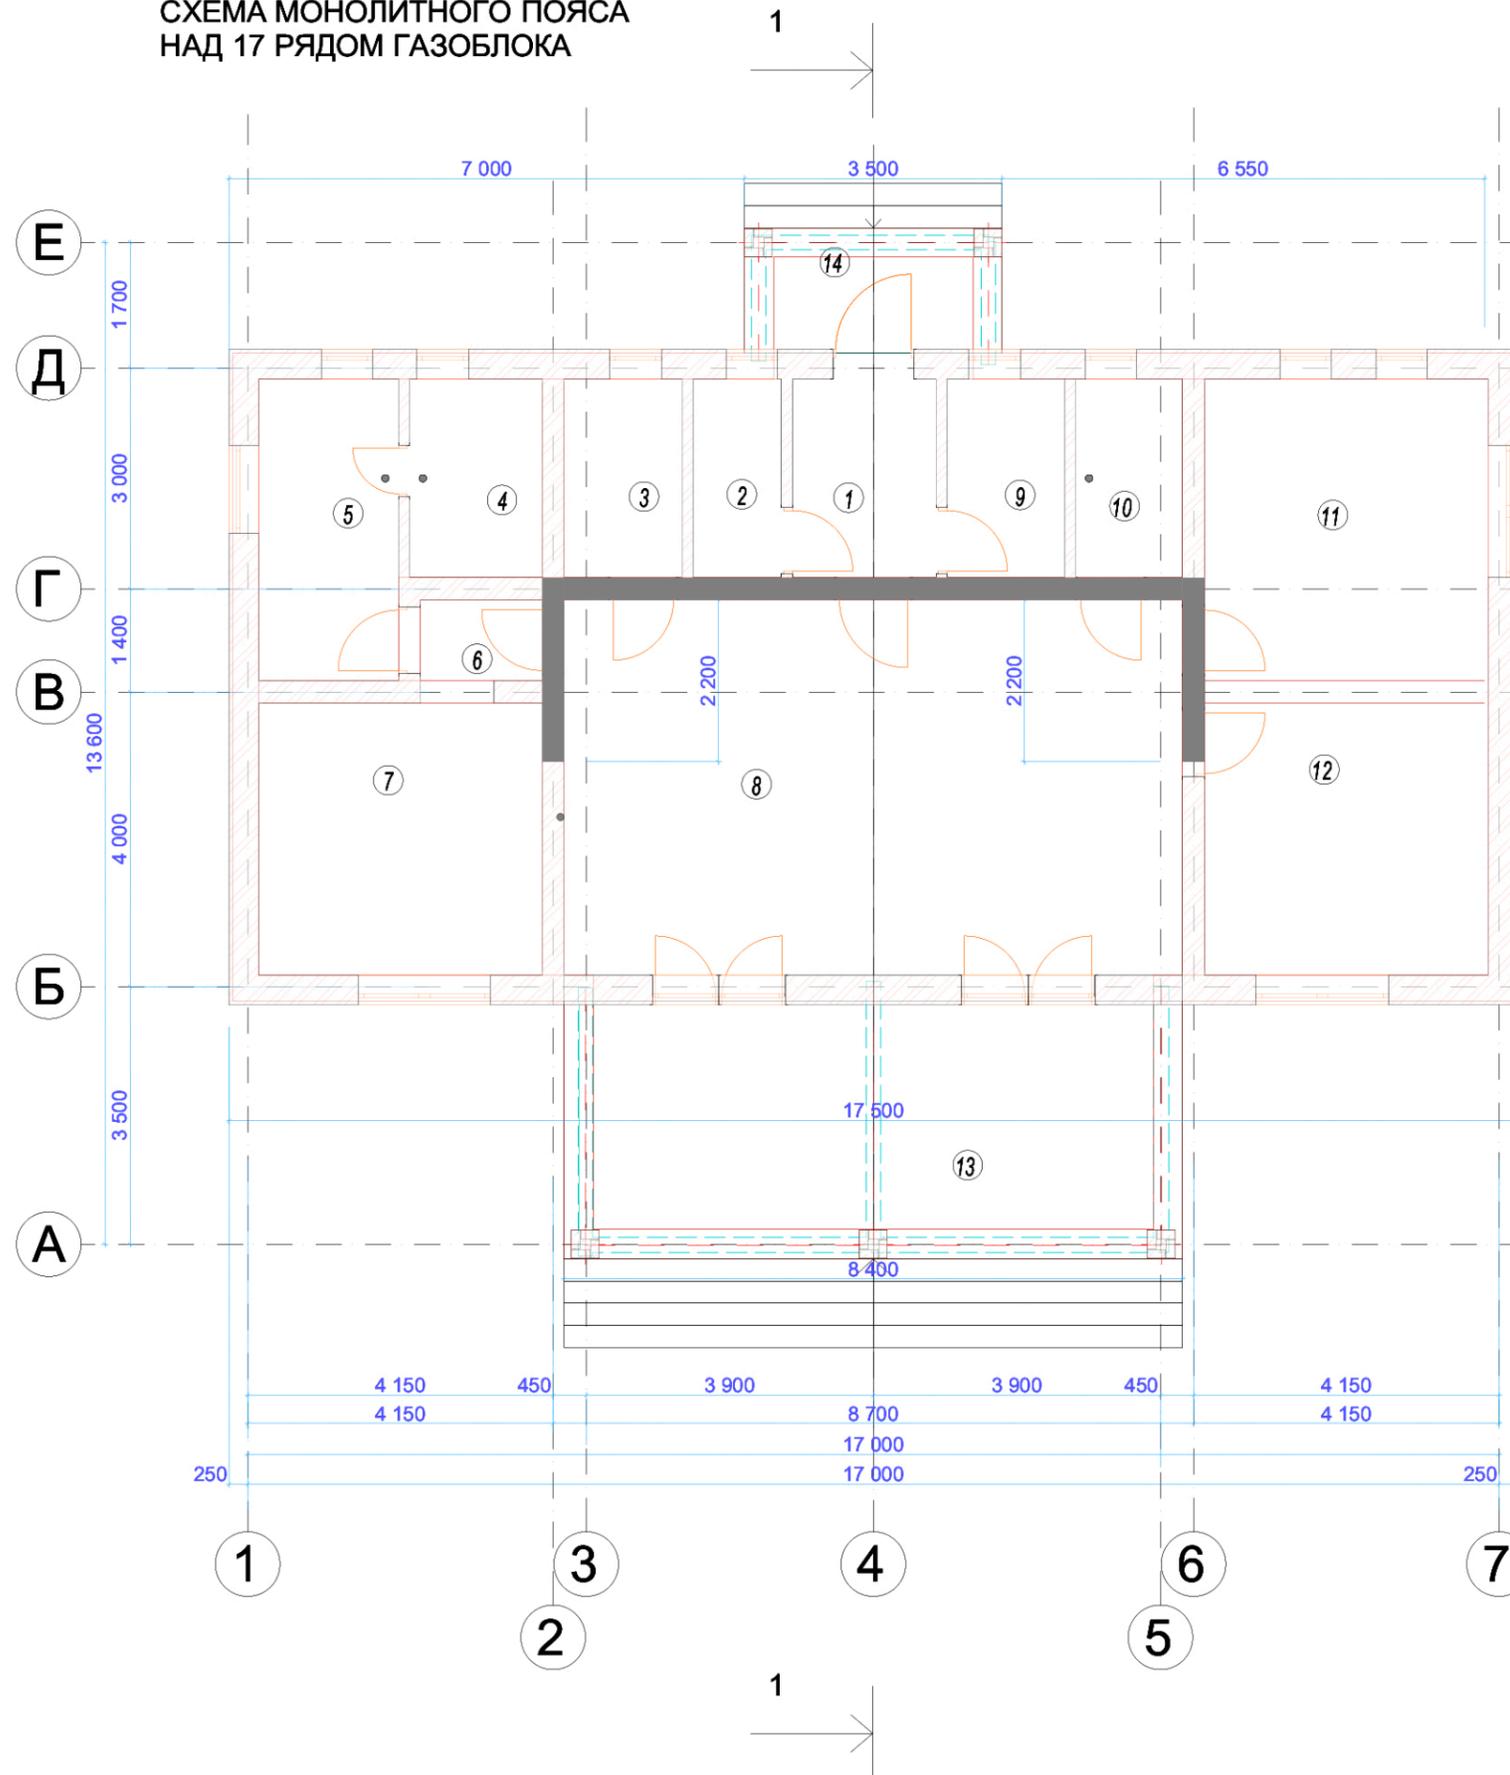


Экспликация помещений

Номер помеще-ния	Наименование	Площадь, м²	Кат. помеще-ния
1	Тамбур	5,17	-
2	Теплопомещение	3,18	ВЗ
3	Кладовая	4,24	-
4	Спальня	4,77	-
5	Ванная	7,49	-
6	Коридор	1,82	-
7	Комната	13,87	-
8	Кухня столовая	42,42	-
9	Гардеробная	4,24	-
10	Туалет	3,84	-
11	Комната	15,39	-
12	Комната	13,87	-
13	Терраса	28,98	-
14	Крыльцо	5,67	-
		154,95	

Площадь застройки 188.47 м2

# Приложение №10


## СХЕМА МОНОЛИТНОГО ПОЯСА НАД 12 РЯДОМ ГАЗОБЛОКА

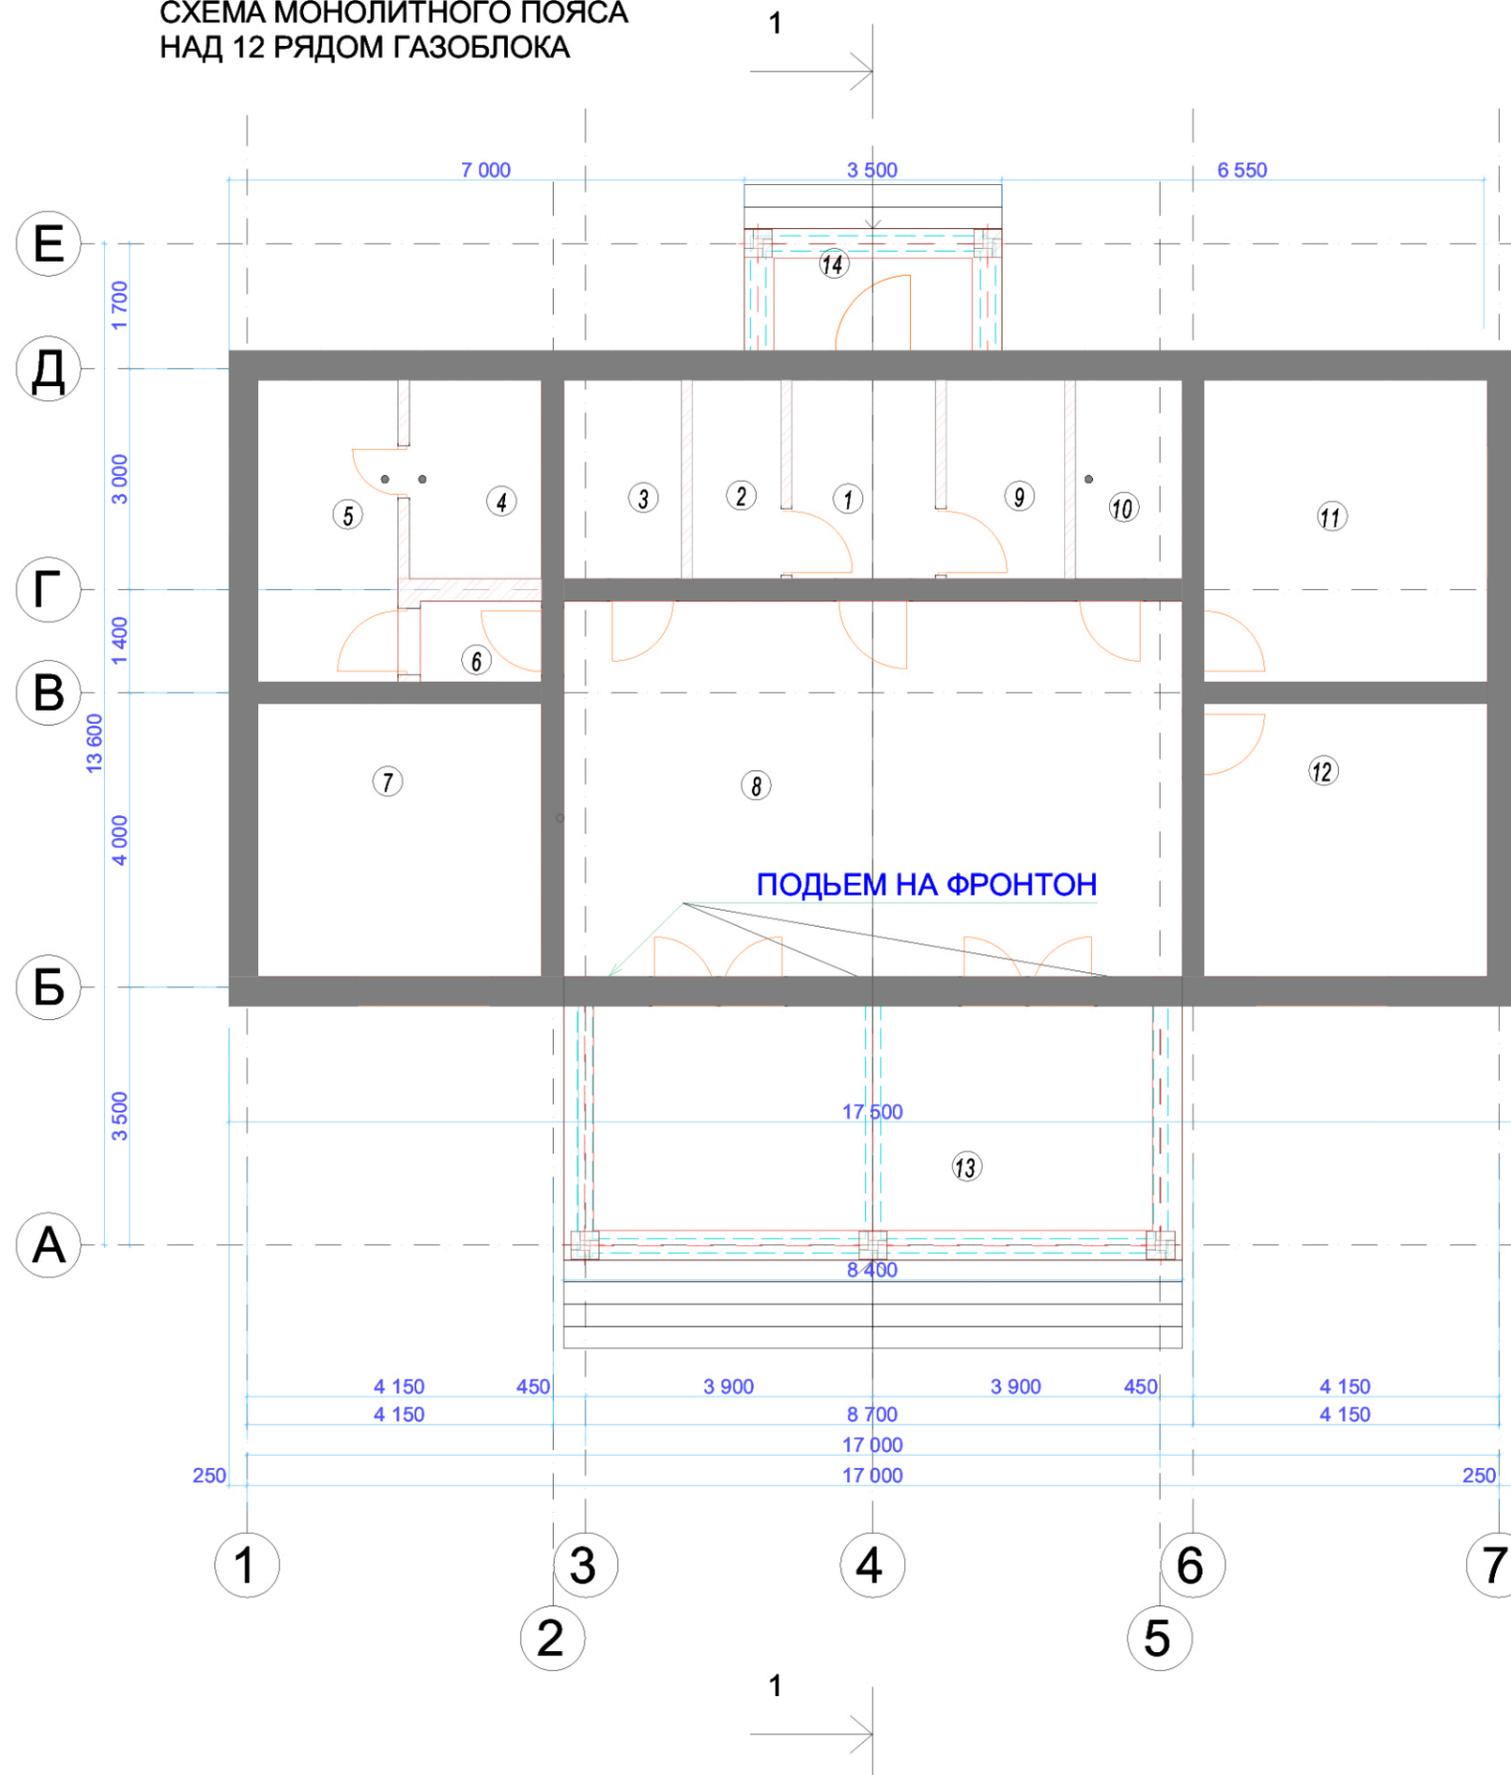

Экспликация помещений


Номер помещения	Наименование	Площадь, м²	Кат. помещения
1	Тамбур	5,17	-
2	Техпомещение	3,18	B3
3	Кладовая	4,24	-
4	Спальня	4,77	-
5	Ванная	7,49	-
6	Коридор	1,82	-
7	Комната	13,87	-
8	Кухня столовая	42,42	-
9	Гардеробная	4,24	-
10	Туалет	3,84	-
11	Комната	15,39	-
12	Комната	13,87	-
13	Терраса	28,98	-
14	Крыльцо	5,67	-
		154,95	

Площадь застройки 188.47 м2

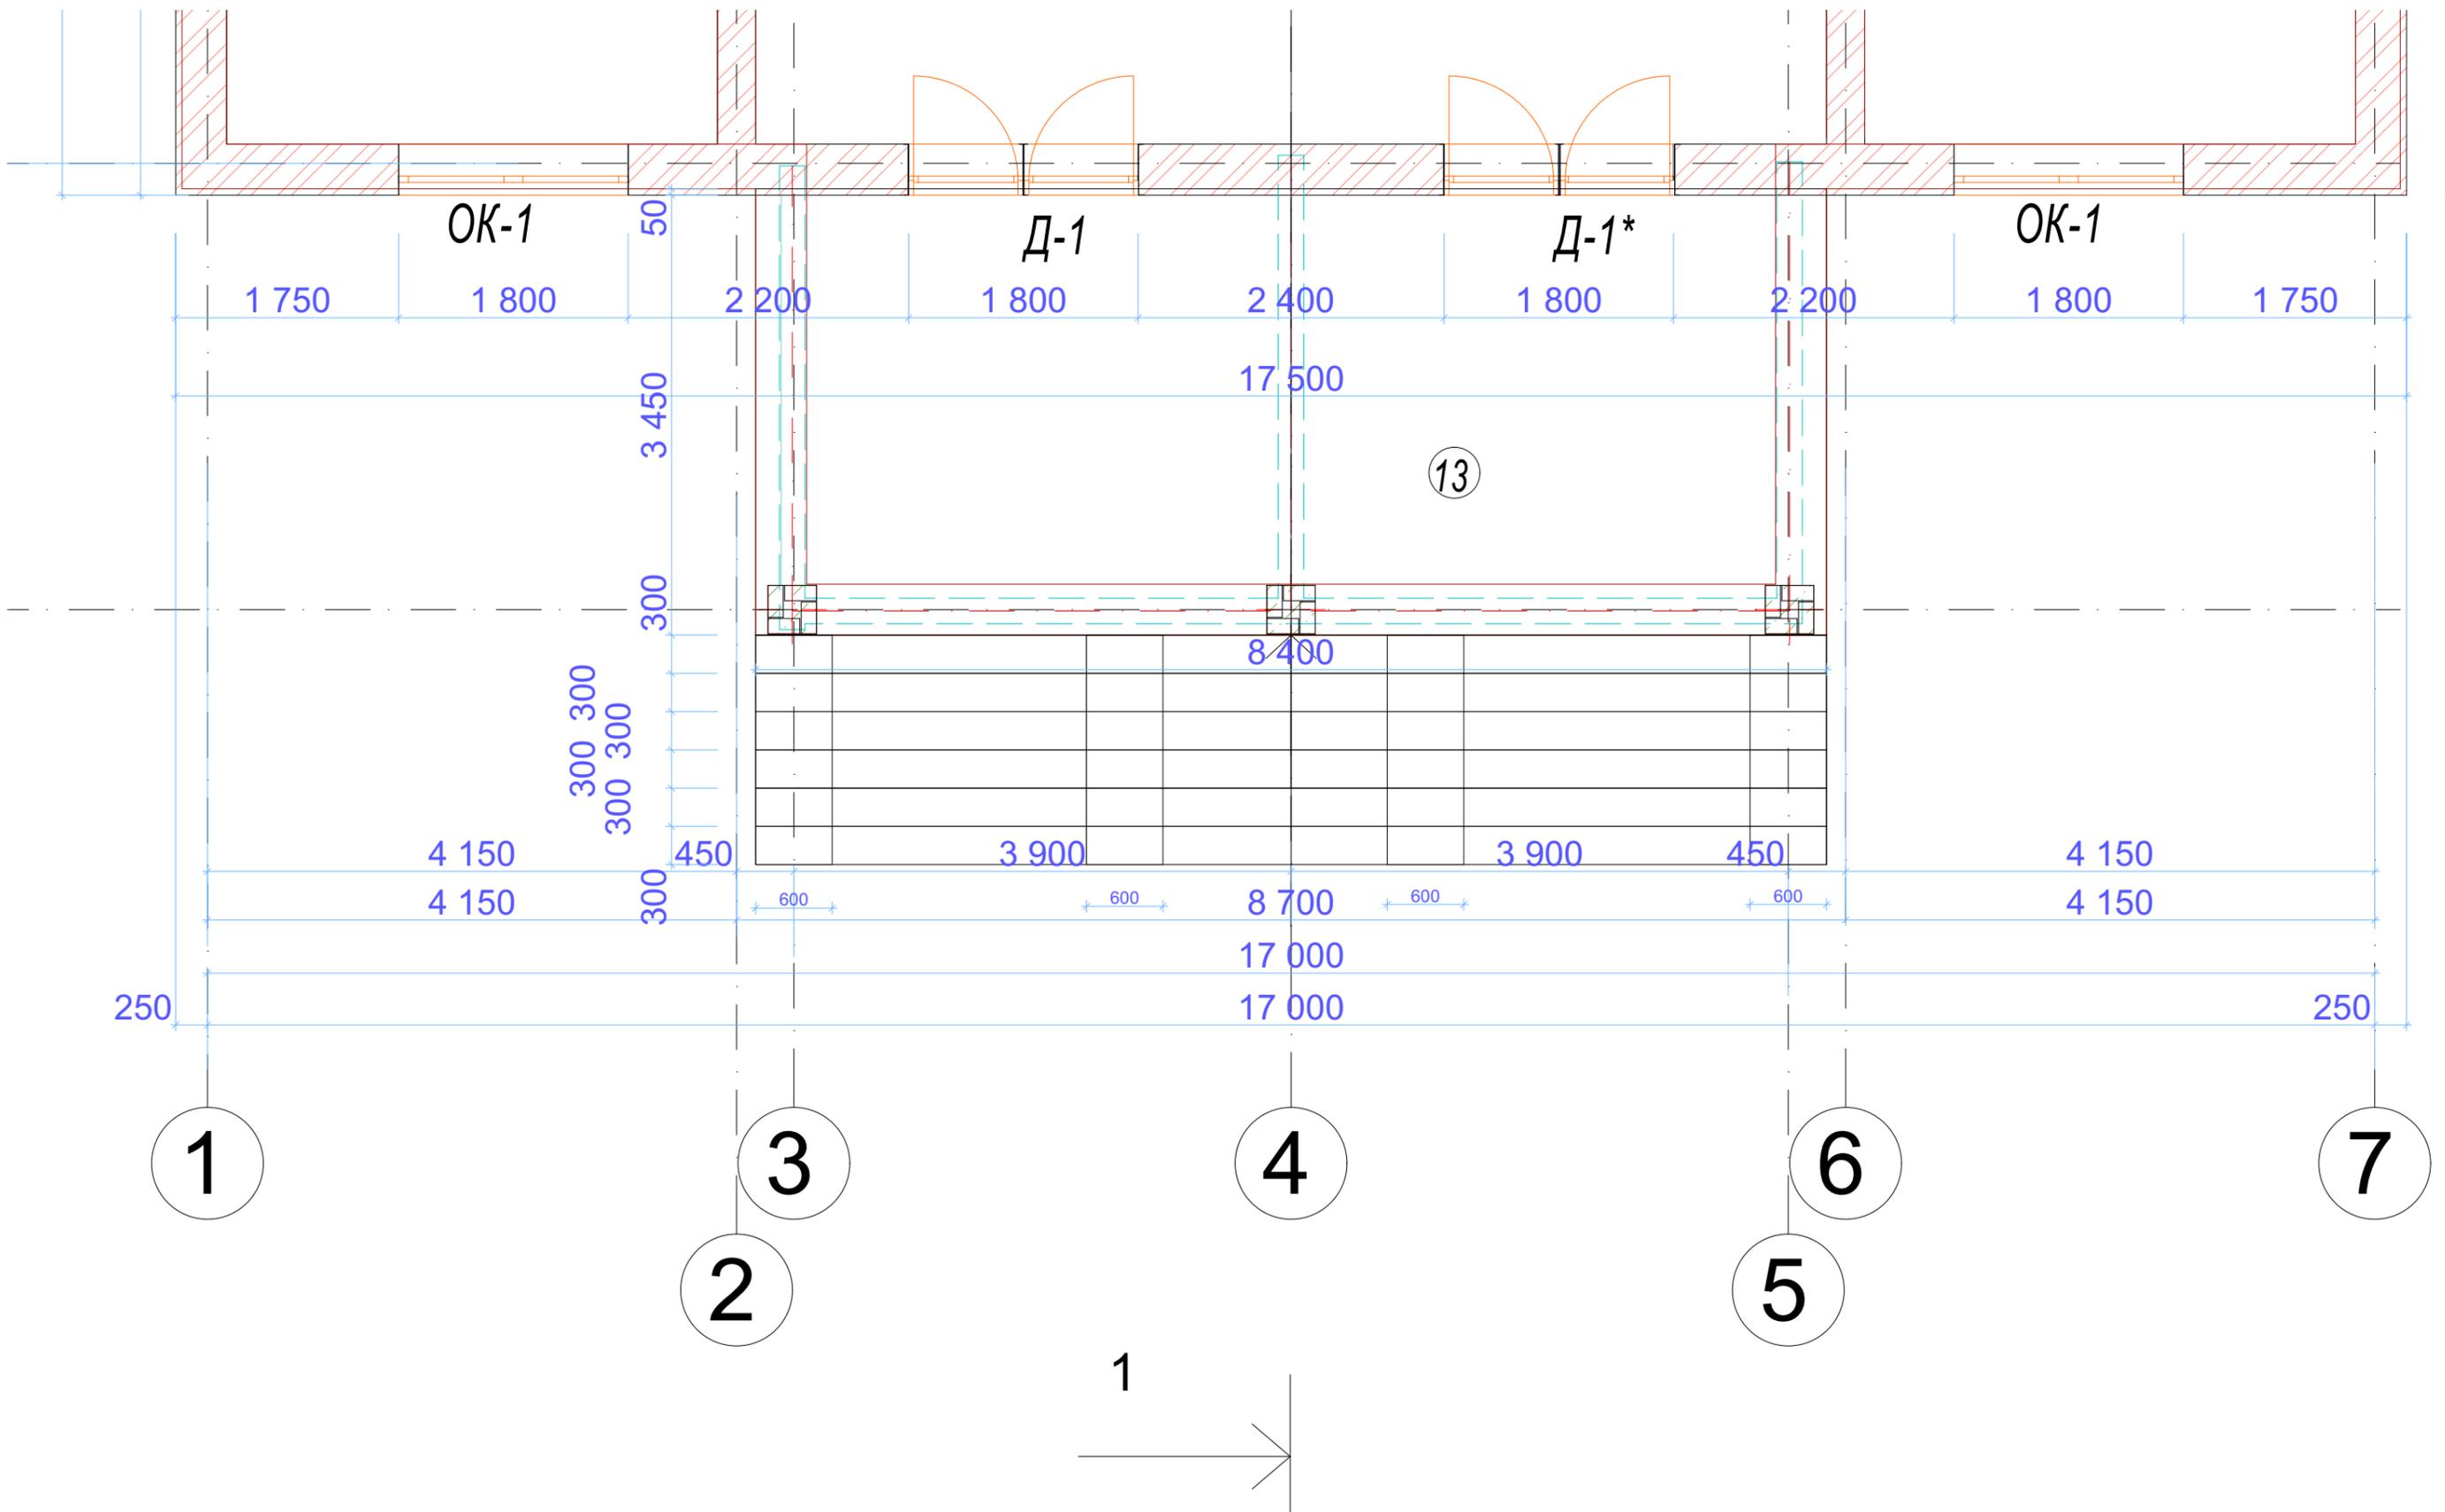


# Приложение №1


Дверные  
перемычки

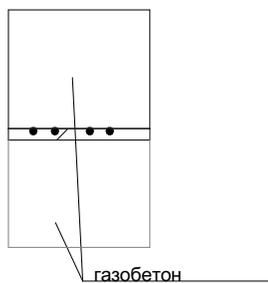


Оконные перемычки заходят  
влево и вправо от проема на  
300мм

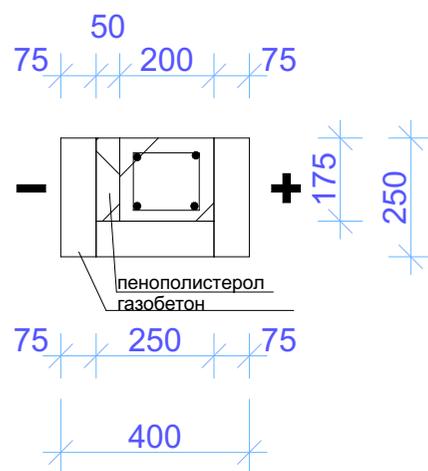

Армопояс под  
мазурлат на  
блоки 400мм

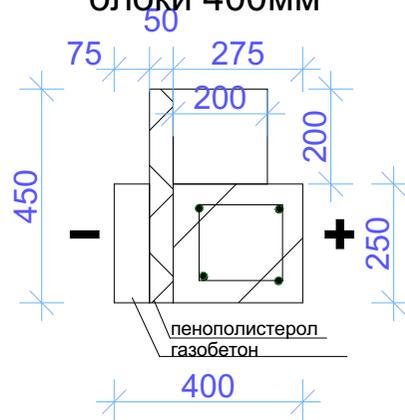

Армопояс под  
мазурлат на  
блоки 300мм

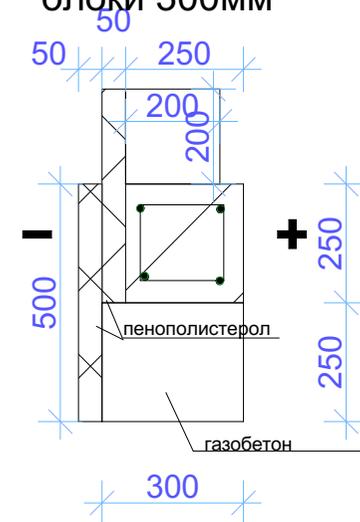

Армирование идет арматурой рельефной 10 мм А 500с

