


План кровли

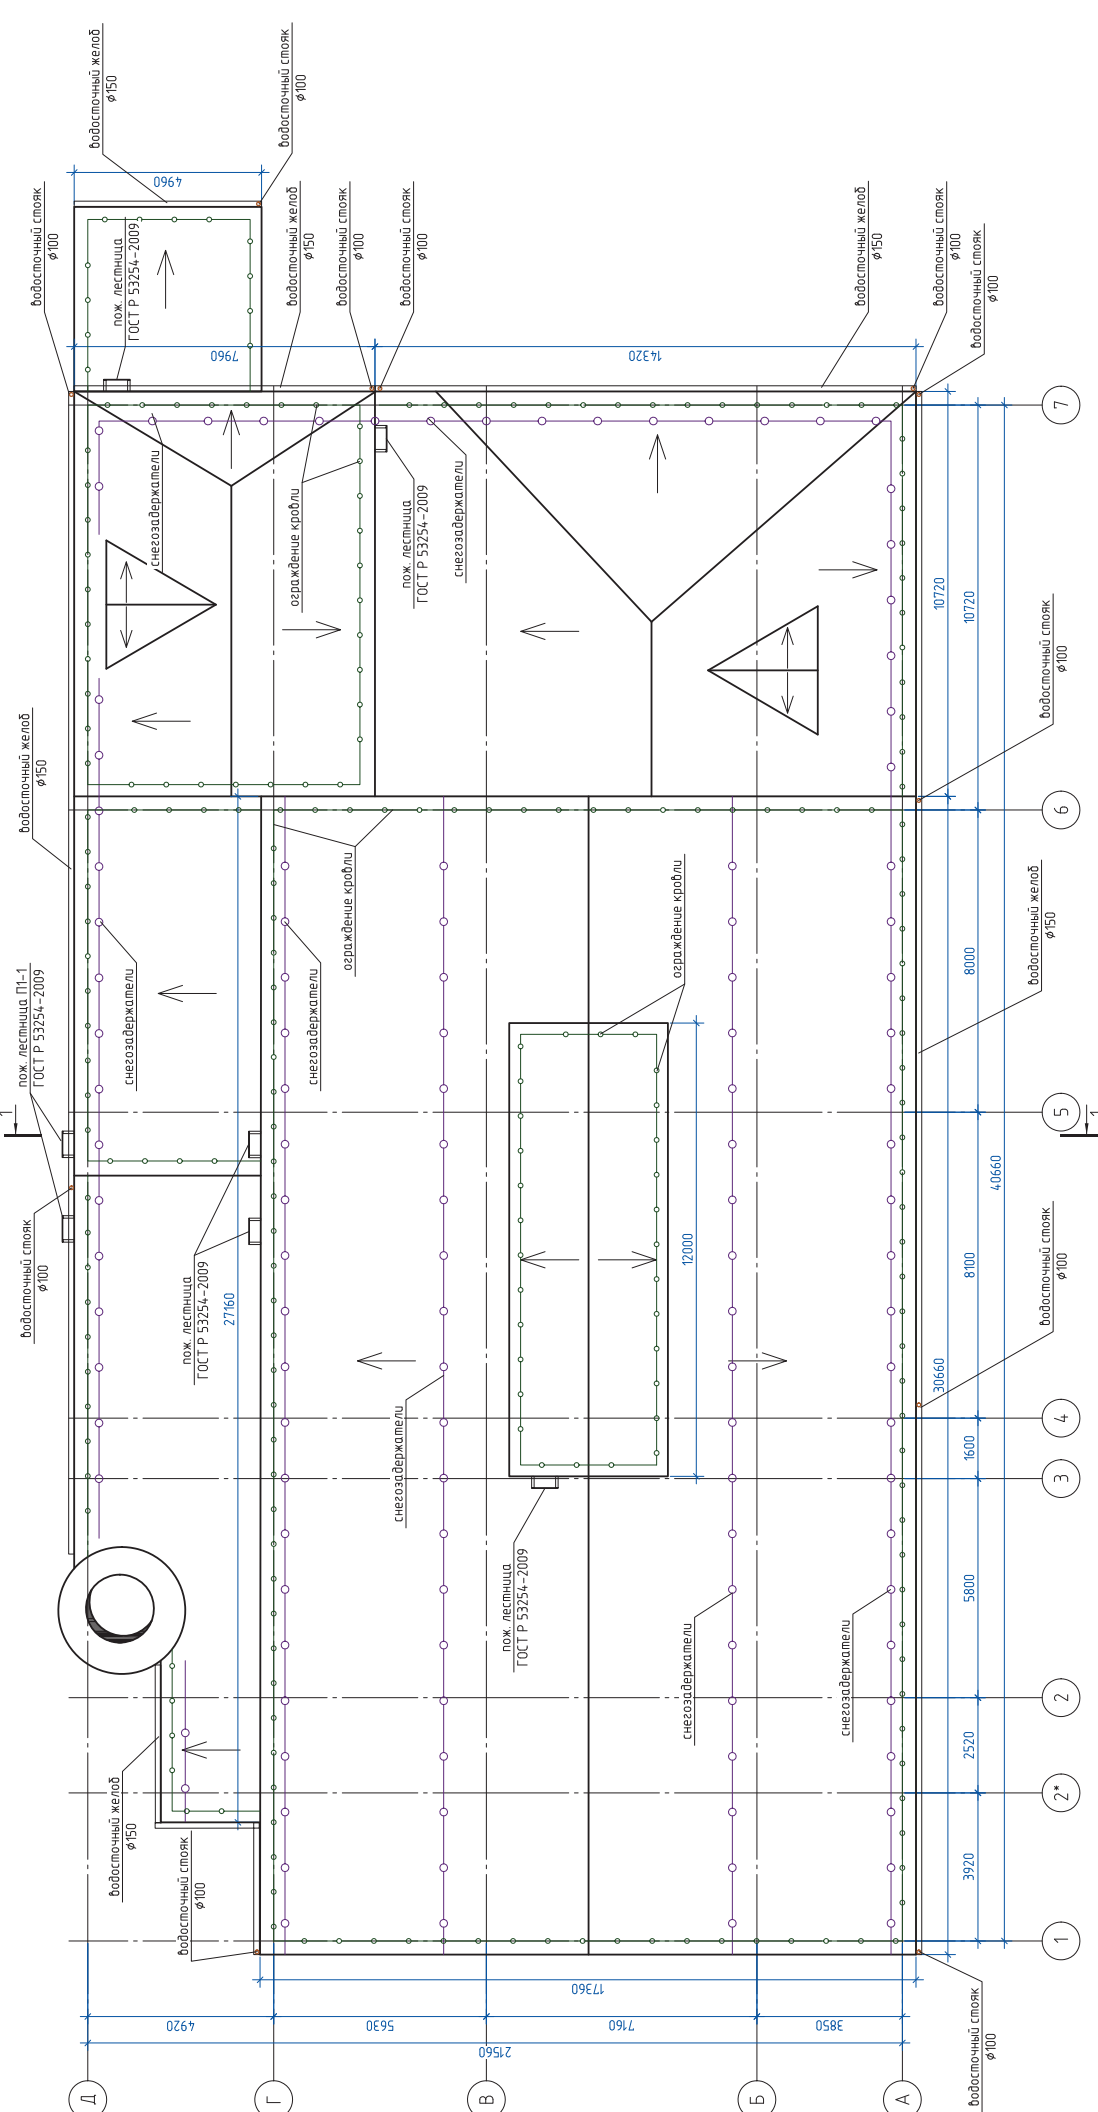

Примечание:
1. Площадь кровли - 1005 м2.

Поз.	Наименование	Ед. изм.	Кол-во
1	Водосточная воронка комплект	комплект	11
2	Водосточная труба $\phi 100$	м.п.	65
3	Отвод	шт.	11
4	Водосточное колено	шт.	11
5	Водосточный желоб $\phi 150$	м.п.	115
8	Угол желоба наружный	шт.	11
9	Комплект крепежа	комплект	1

18.029-КР			
г. Москва, ул. Мироновская, д. 27, стр. 5			
Изм.	Кол-во	Лист	№ док.
ТИП	Жилища	П	4
Разработал	Михаил	С	
Нач. конпр.	Плохих		
Капитальный ремонт зданий коммунального фонда "МОУБ", Москомспорта			
План кровли			