



Экспликация		
Субаренда-1	1	10 м ²
Субаренда-2	2	110 м ²
Субаренда-3	3	120 м ²
Хлебник	4	150 м ²
		390 м ²

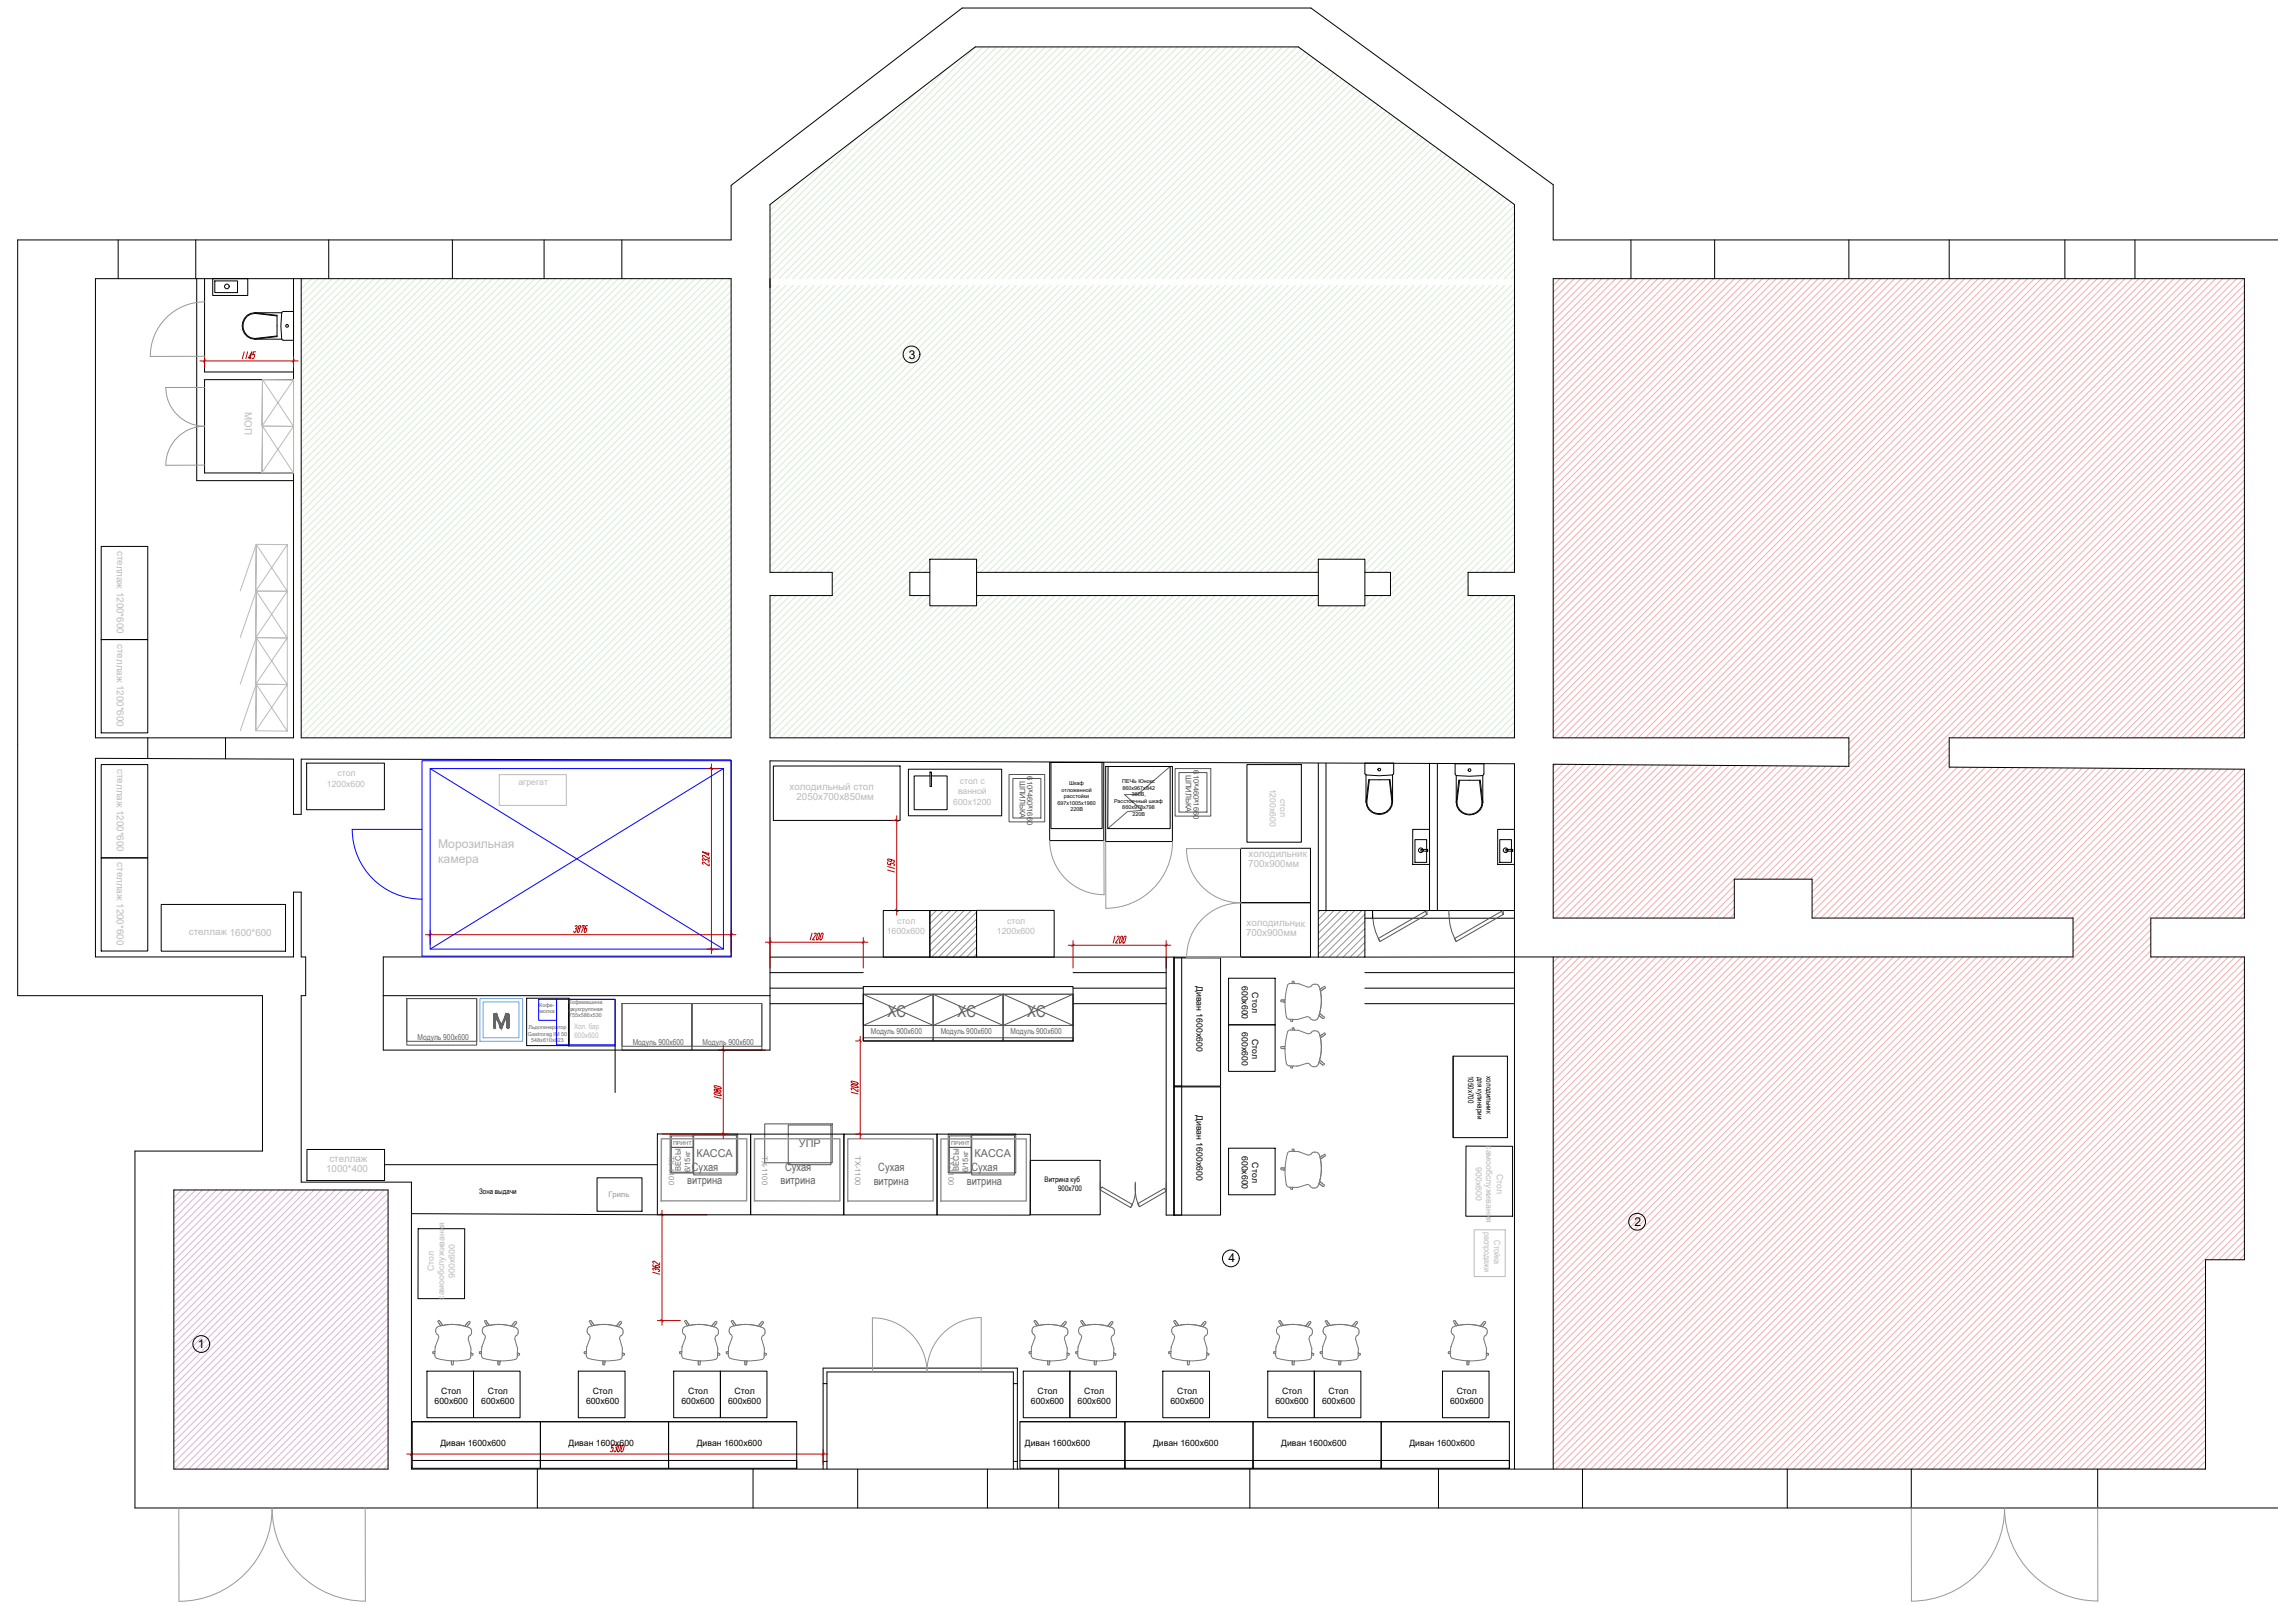

ИНФОРМАЦИЯ			Изм.	Кол.	Лист	№ док.	Подп.	Дата	ДИЗАЙН-ПРОЕКТ ПЕКАРНИ		
<p>Партнер несет ответственность за адаптацию и соблюдение государственных, а также местных норм и законов.</p> <p>Ответственность за корректность предоставленных обмеров и ТЗ несет ответственность руководитель развития</p>	<p>Комплект чертежей со всей содержащейся в них информацией является конфиденциальной собственностью компании «Хлебник» и предоставляется исключительно для использования Партнером и его контрагентами.</p> <p>Партнер и его контрагенты не имеют права воспроизводить, копировать и передавать эти чертежи и их информационное содержание иным лицам.</p>	<p>Все отступления от проекта согласовать с отделом Маркетинга.</p> <p>Несогласованные изменения могут потребовать исправления при открытии пекарни</p>	Руководитель		Манаков М.		Московский пр. д. 145		Стадия	Лист	Листов
			Рук. проектного отд.		Ласкинина А.				Р	2	15
		Инженер		Яковлева С.		План расстановки мебели и ТО, М 1:75					
		Дизайнер		Черезова Л.							

Экспликация		
Субаренда-1	1	10 м ²
Субаренда-2	2	110 м ²
Субаренда-3	3	120 м ²
Хлебник	4	150 м ²
		390 м ²

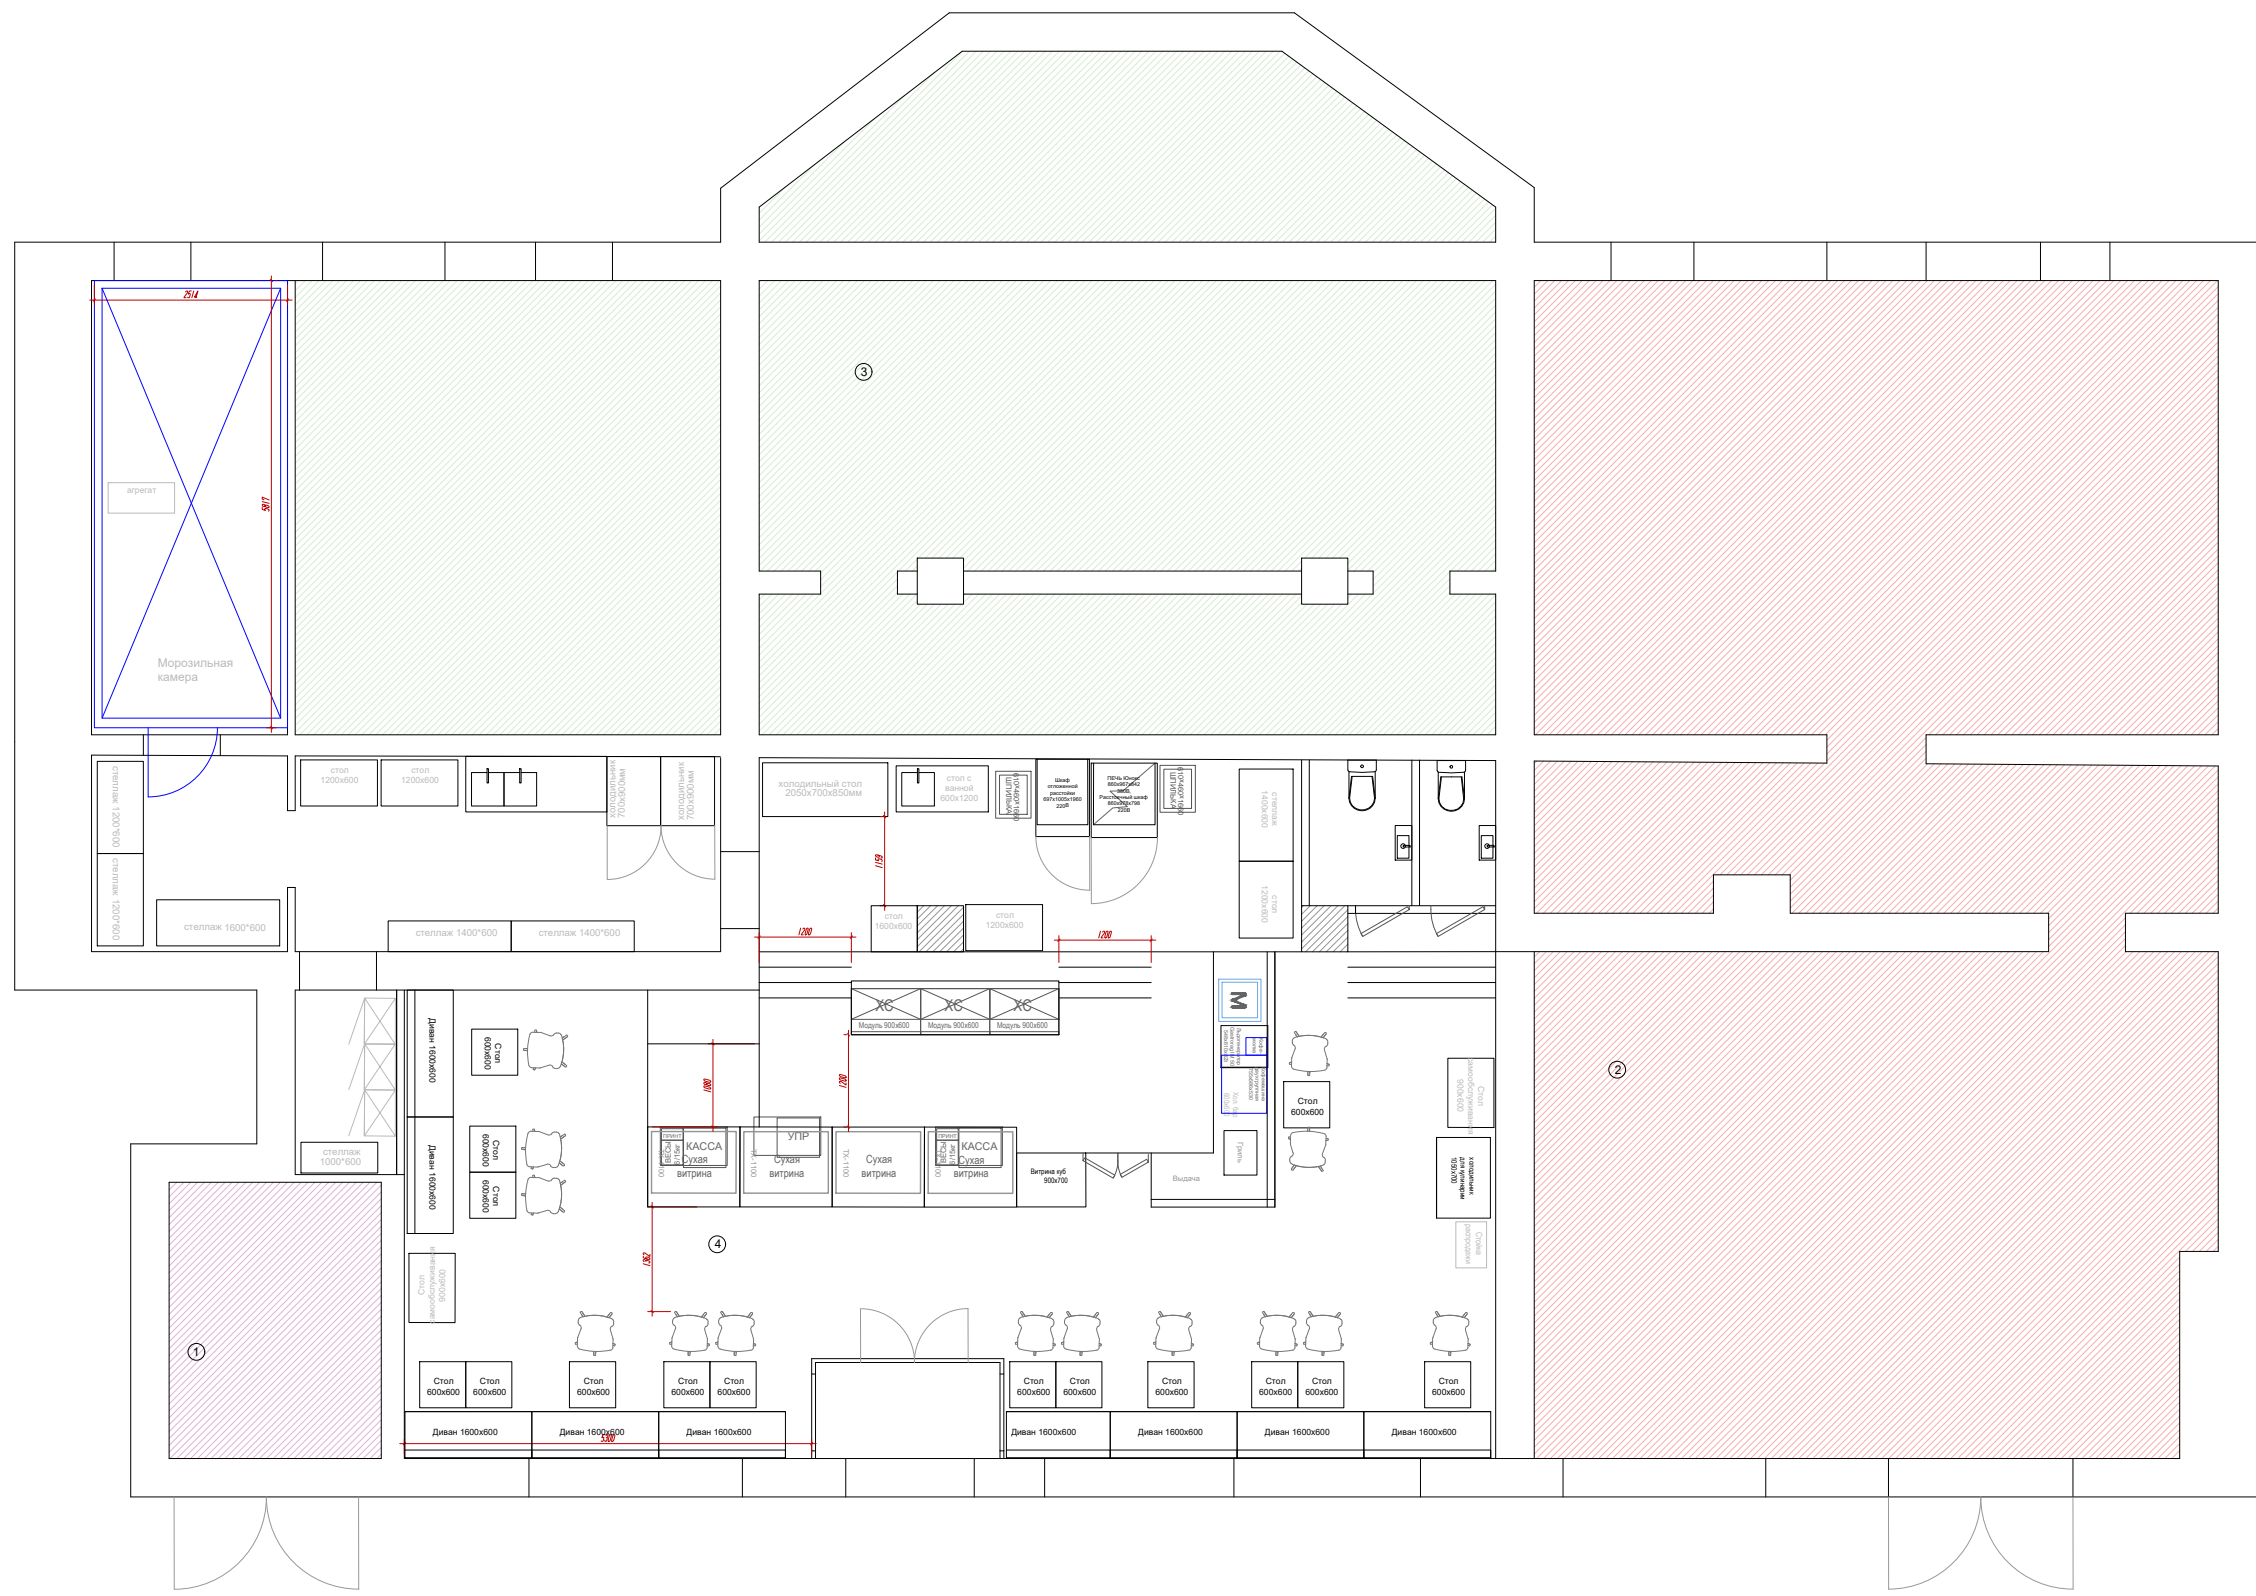

ИНФОРМАЦИЯ			Изм.	Кол.	Лист	№ док.	Подп.	Дата	ДИЗАЙН-ПРОЕКТ ПЕКАРНИ			
<p>Партнер несет ответственность за адаптацию и соблюдение государственных, а также местных норм и законов.</p> <p>Ответственность за корректность предоставленных обмеров и ТЗ несет ответственность руководитель развития</p>	<p>Комплект чертежей со всей содержащейся в них информацией является конфиденциальной собственностью компании «Хлебник» и предоставляется исключительно для использования Партнером и его контрагентами.</p> <p>Партнер и его контрагенты не имеют права воспроизводить, копировать и передавать эти чертежи и их информационное содержание иным лицам.</p>	<p>Все отступления от проекта согласовать с отделом Маркетинга.</p> <p>Несогласованные изменения могут потребовать исправления при открытии пекарни</p>	Руководитель		Манаков М.		Московский пр. д. 145			Стадия	Лист	Листов
			Рук. проектного отд.		Ласкина А.					Р	2	15
		Инженер		Яковлева С.		План расстановки мебели и ТО, М 1:75						
		Дизайнер		Черезова Л.								