


План кровли

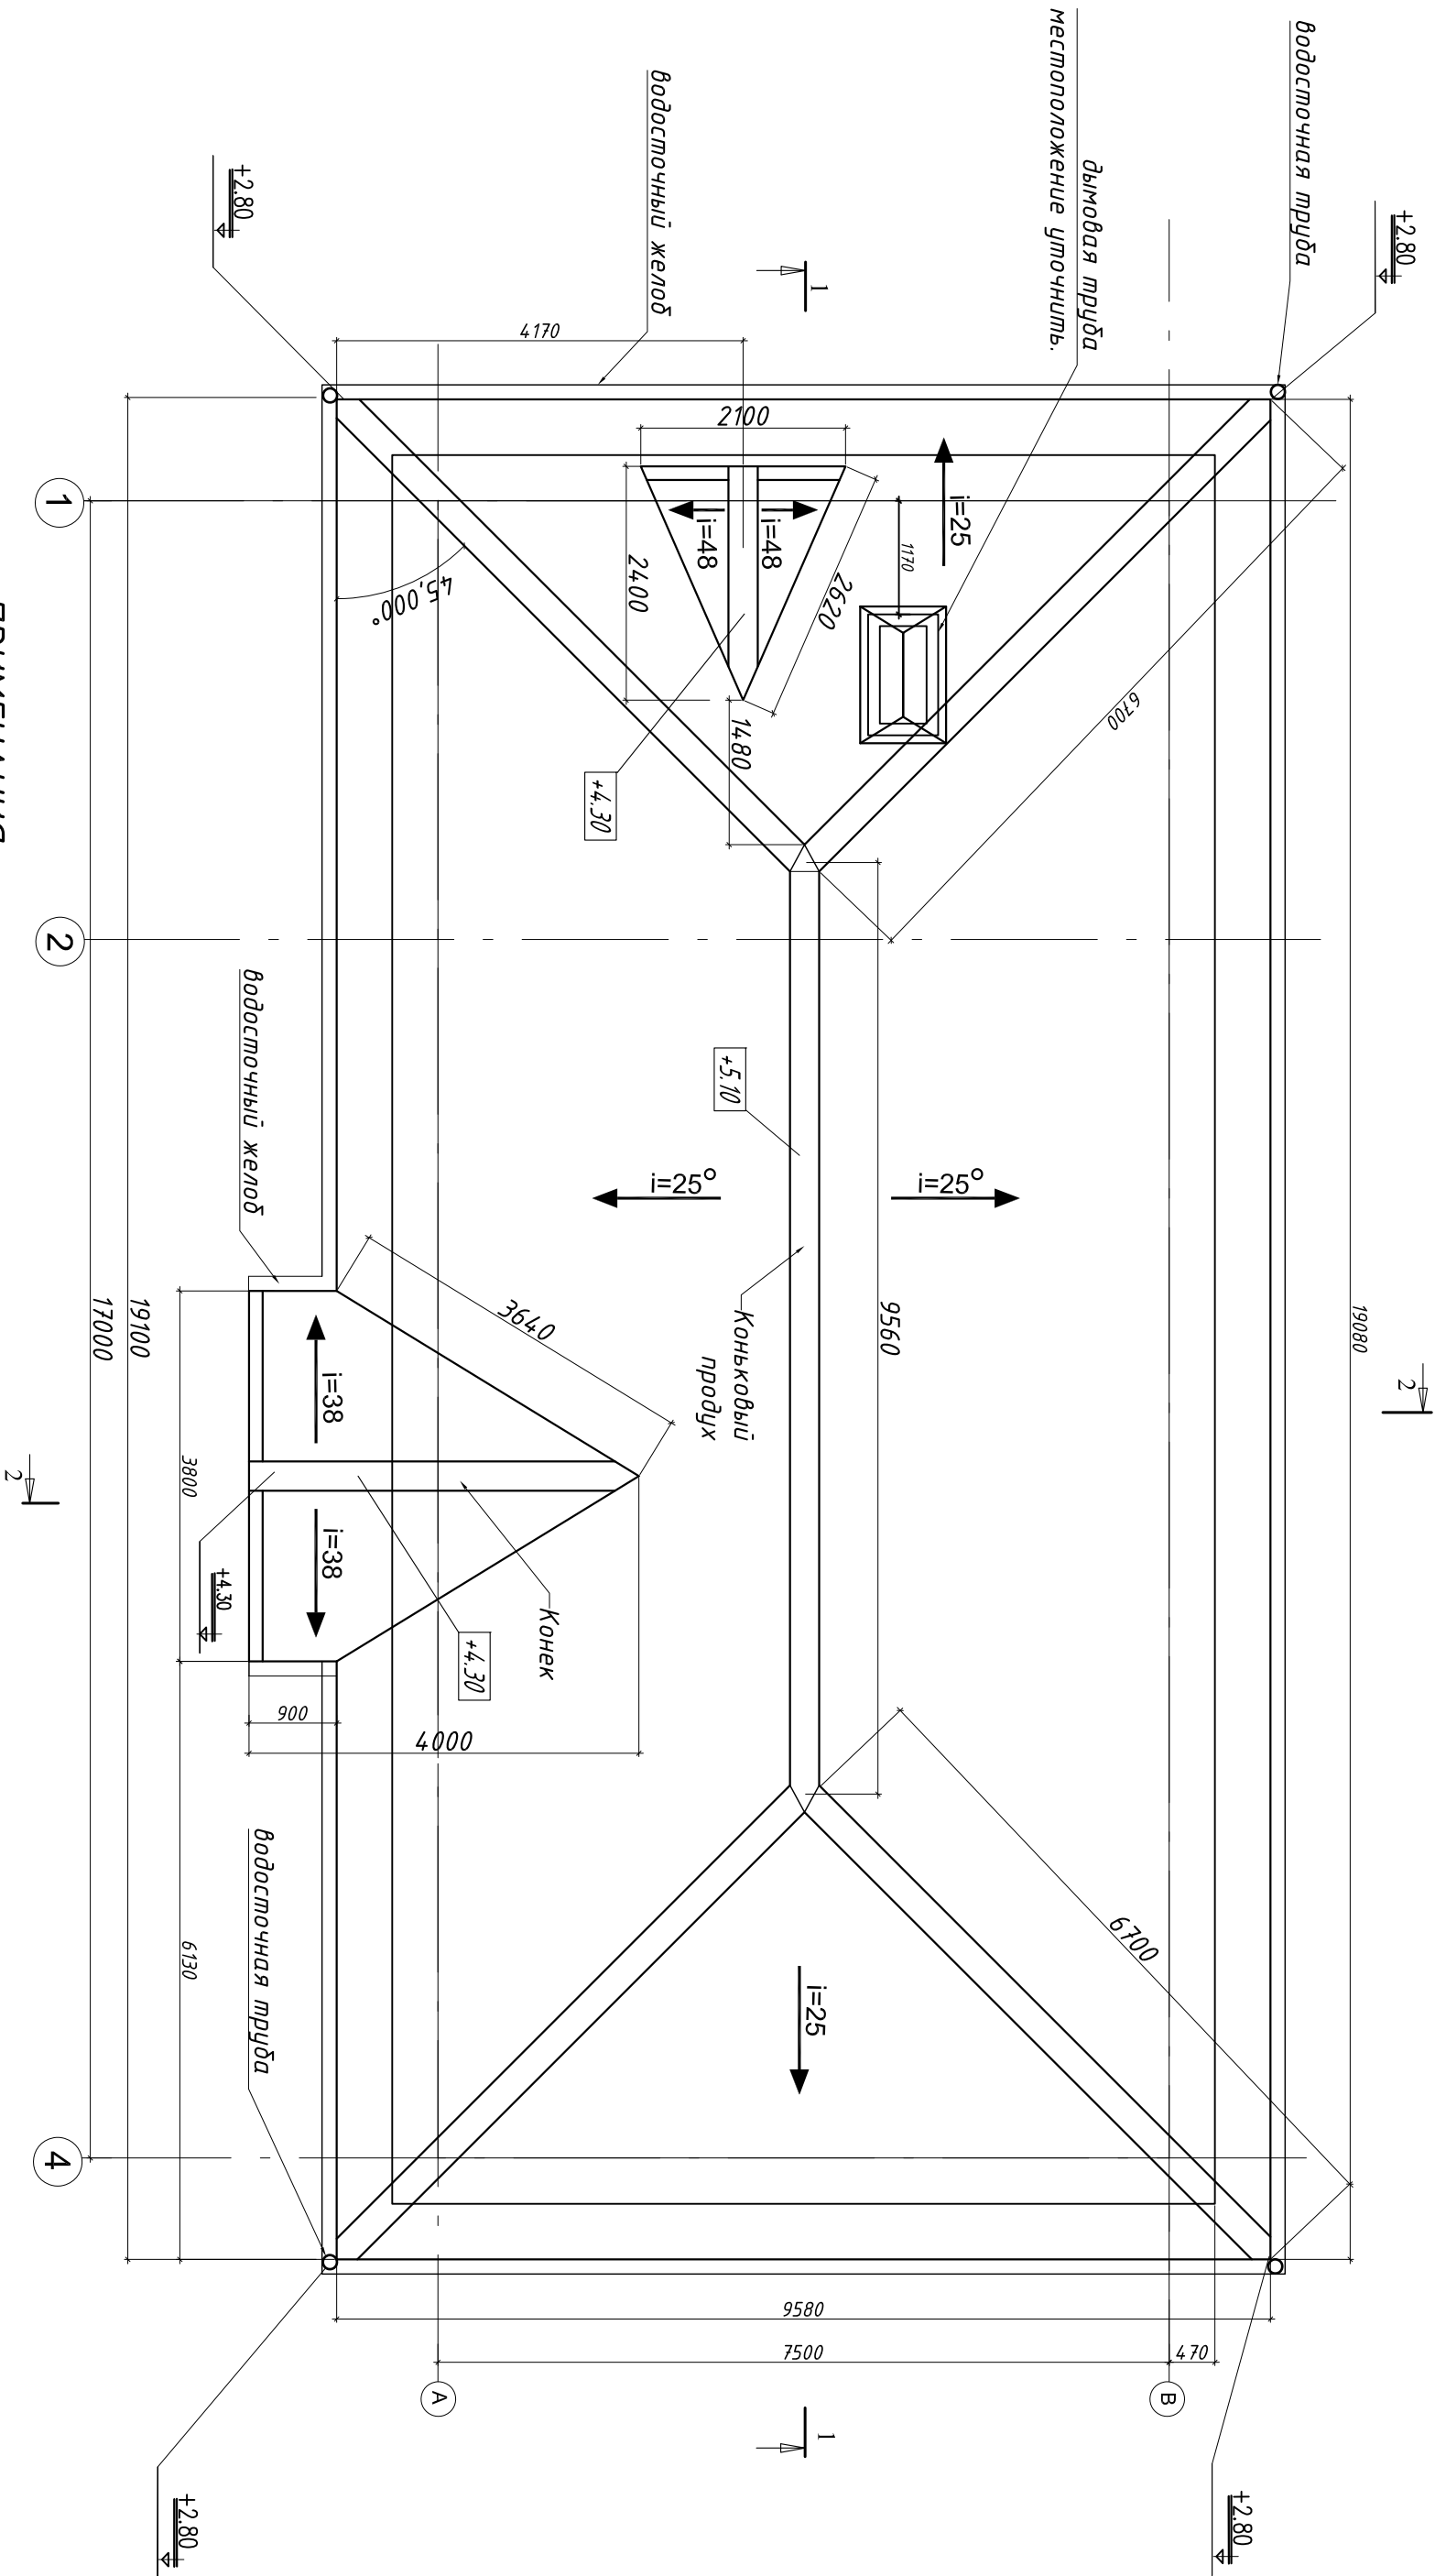

ПРИМЕЧАНИЯ

1. За отметку 0.00 условно принята отм. чистого пола первого этажа.
 2. Все размеры даны в миллиметрах
 3. Все размеры и отметки уточнять по месту.
- УСЛОВНЫЕ ОБОЗНАЧЕНИЯ:
- Уклон кровли