


План кровли

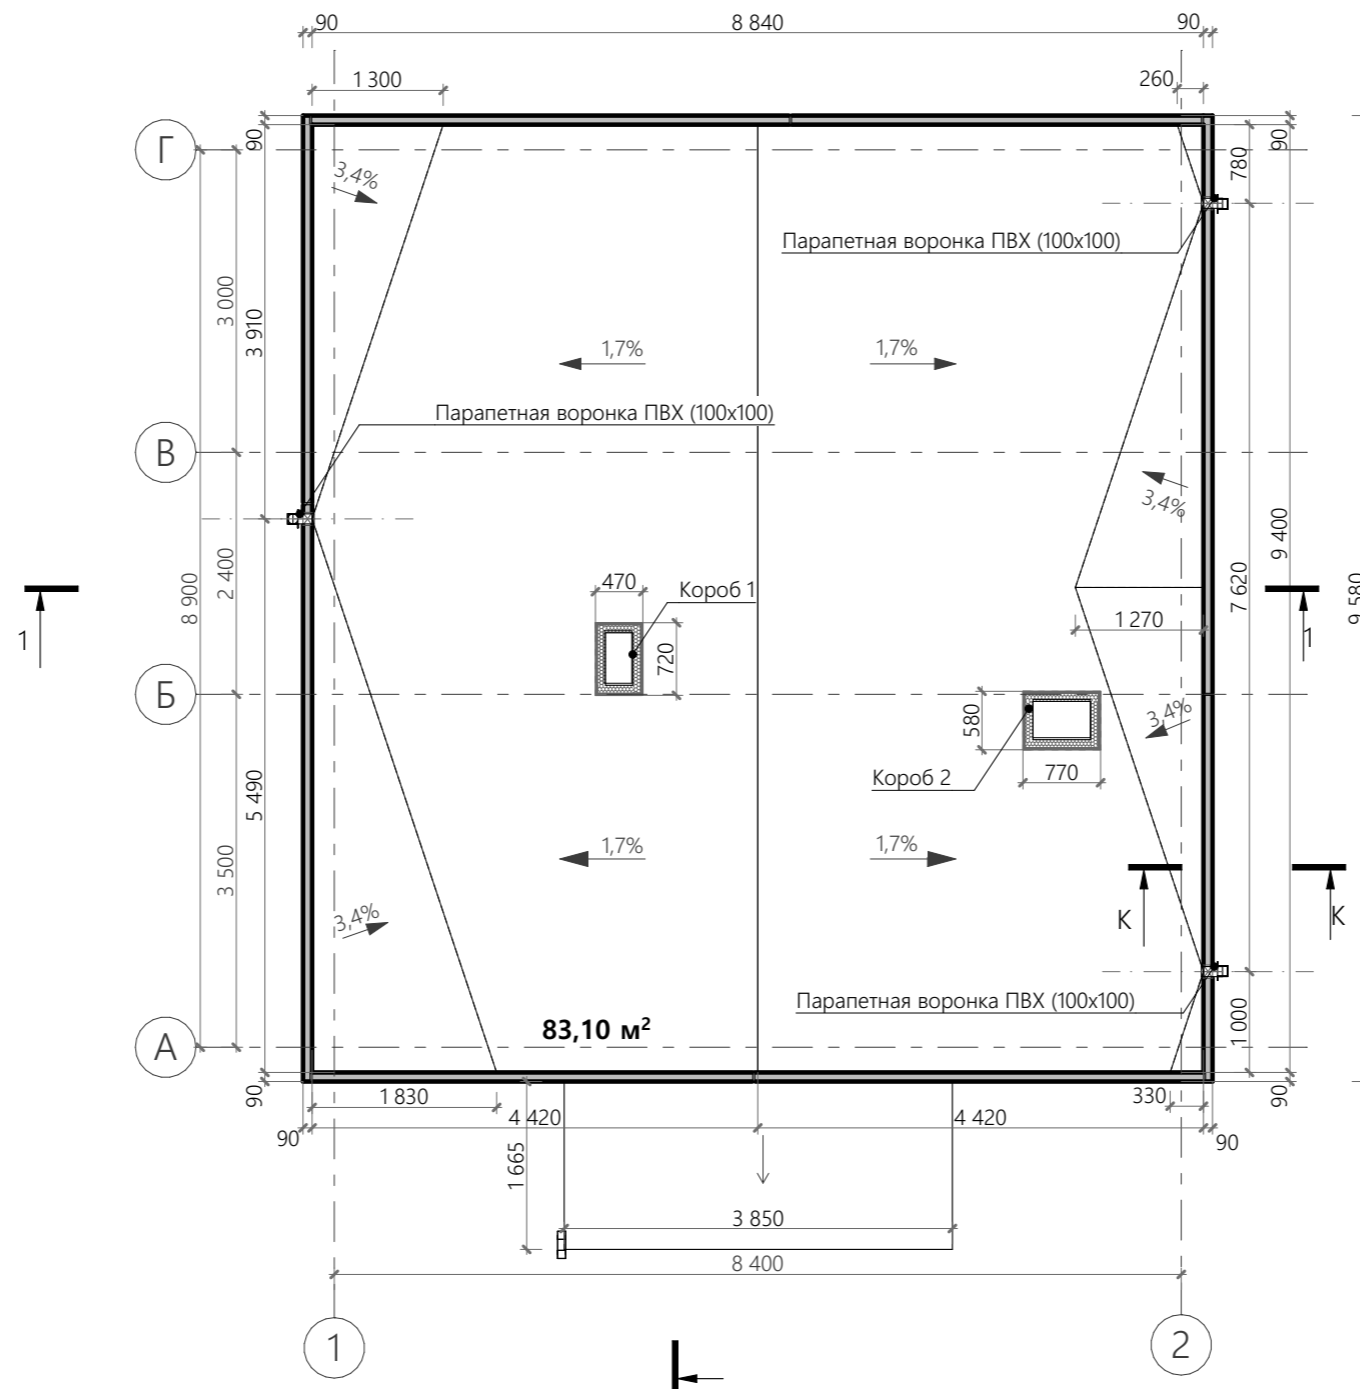

ИВН.№ подл.	Подпись и дата	Взам. инв.№
-------------	----------------	-------------

Изм.	Колуч.	Лист	№ док.	Подпись	Дата
	Архитектор	Захаров А.Г.			03.24
	Разработал	Ничина А.Ю.			03.24
	Н.контр.				03.24

К-150/5СП20		- ТЗ Кровля		
Стадия	Лист	Листов		
П	2			
План кровли			ООО «НОРДИК СТУДИЯ АРХИТЕКТОРОВ»	