




Разрез 1-1

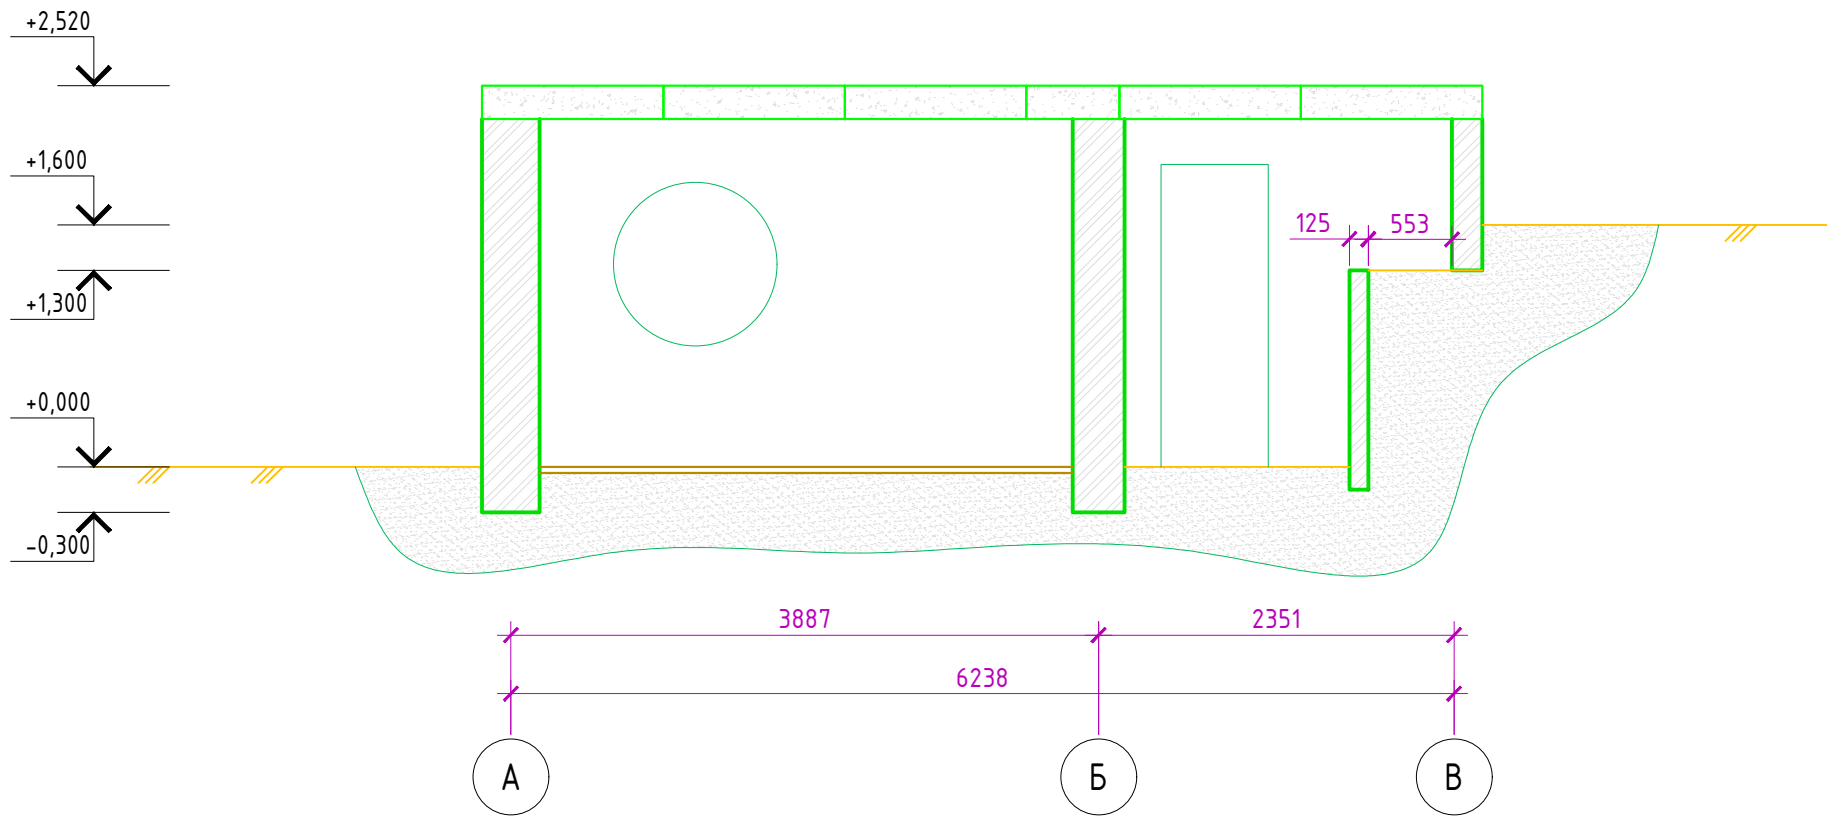

Разрез 3-3

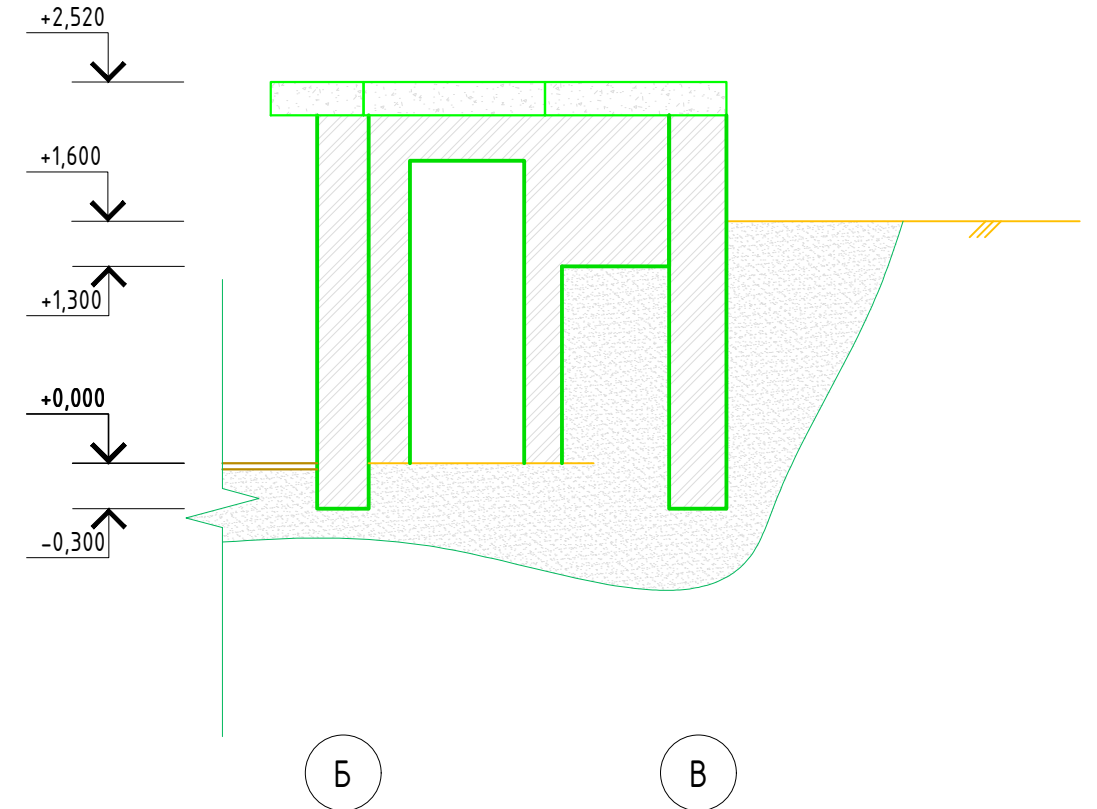

Разрез 2-2

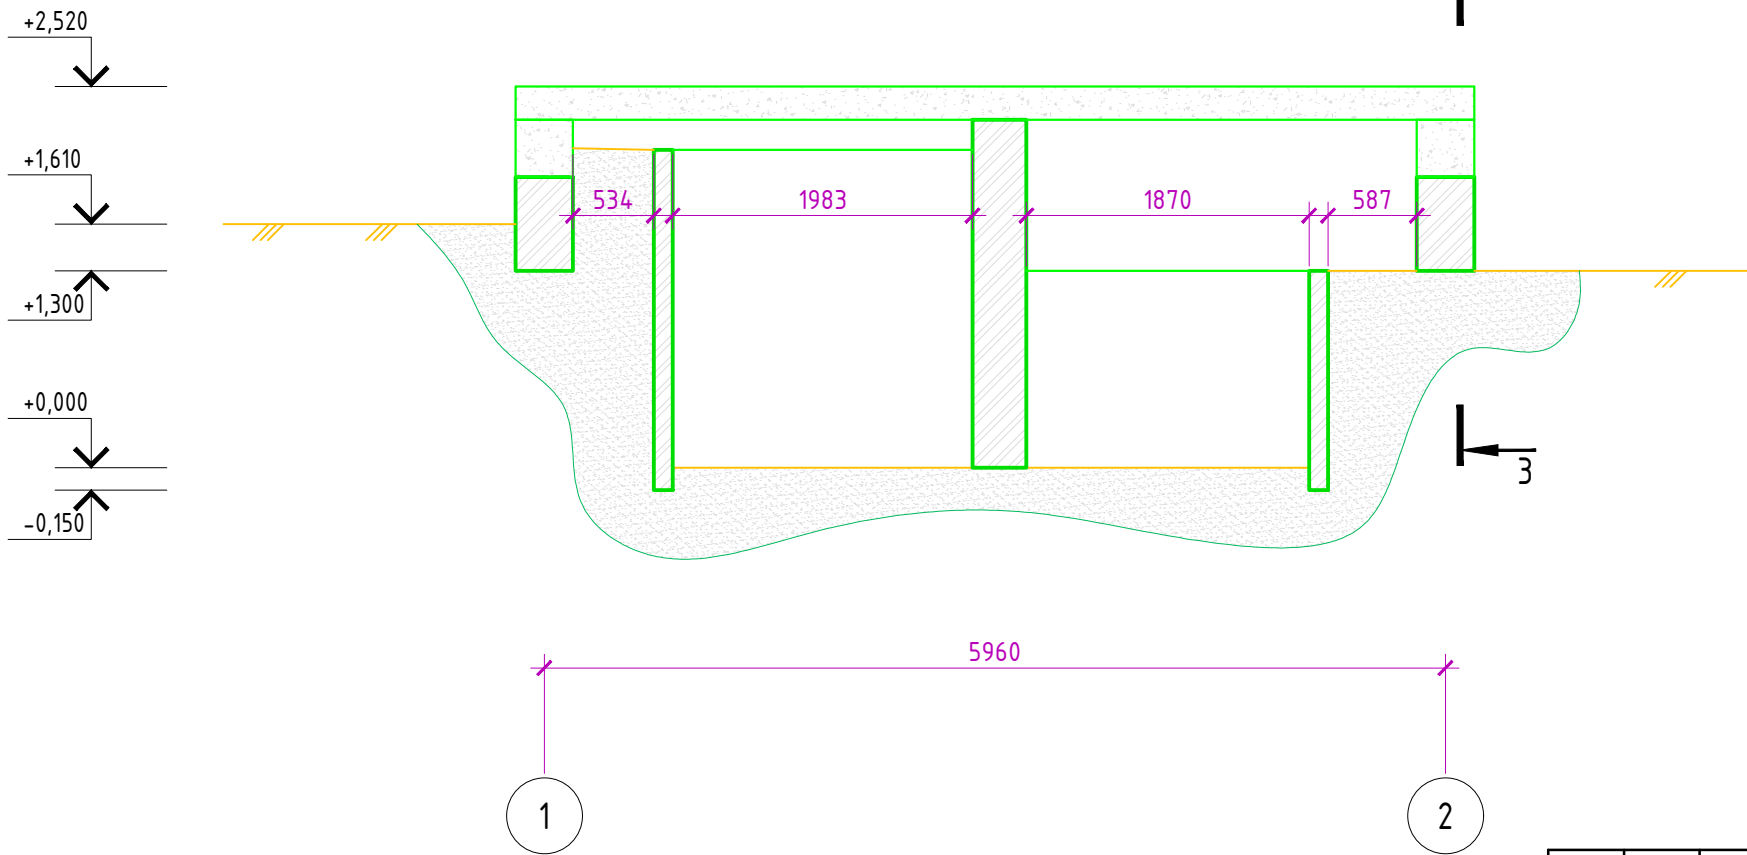

Инв. N подл.	Взам. инв. N
Подл. и дата	

Изм.	Кол.уч.	Лист	N док.	Подп.	Дата

Лист