


Схема расположение пеноплекса

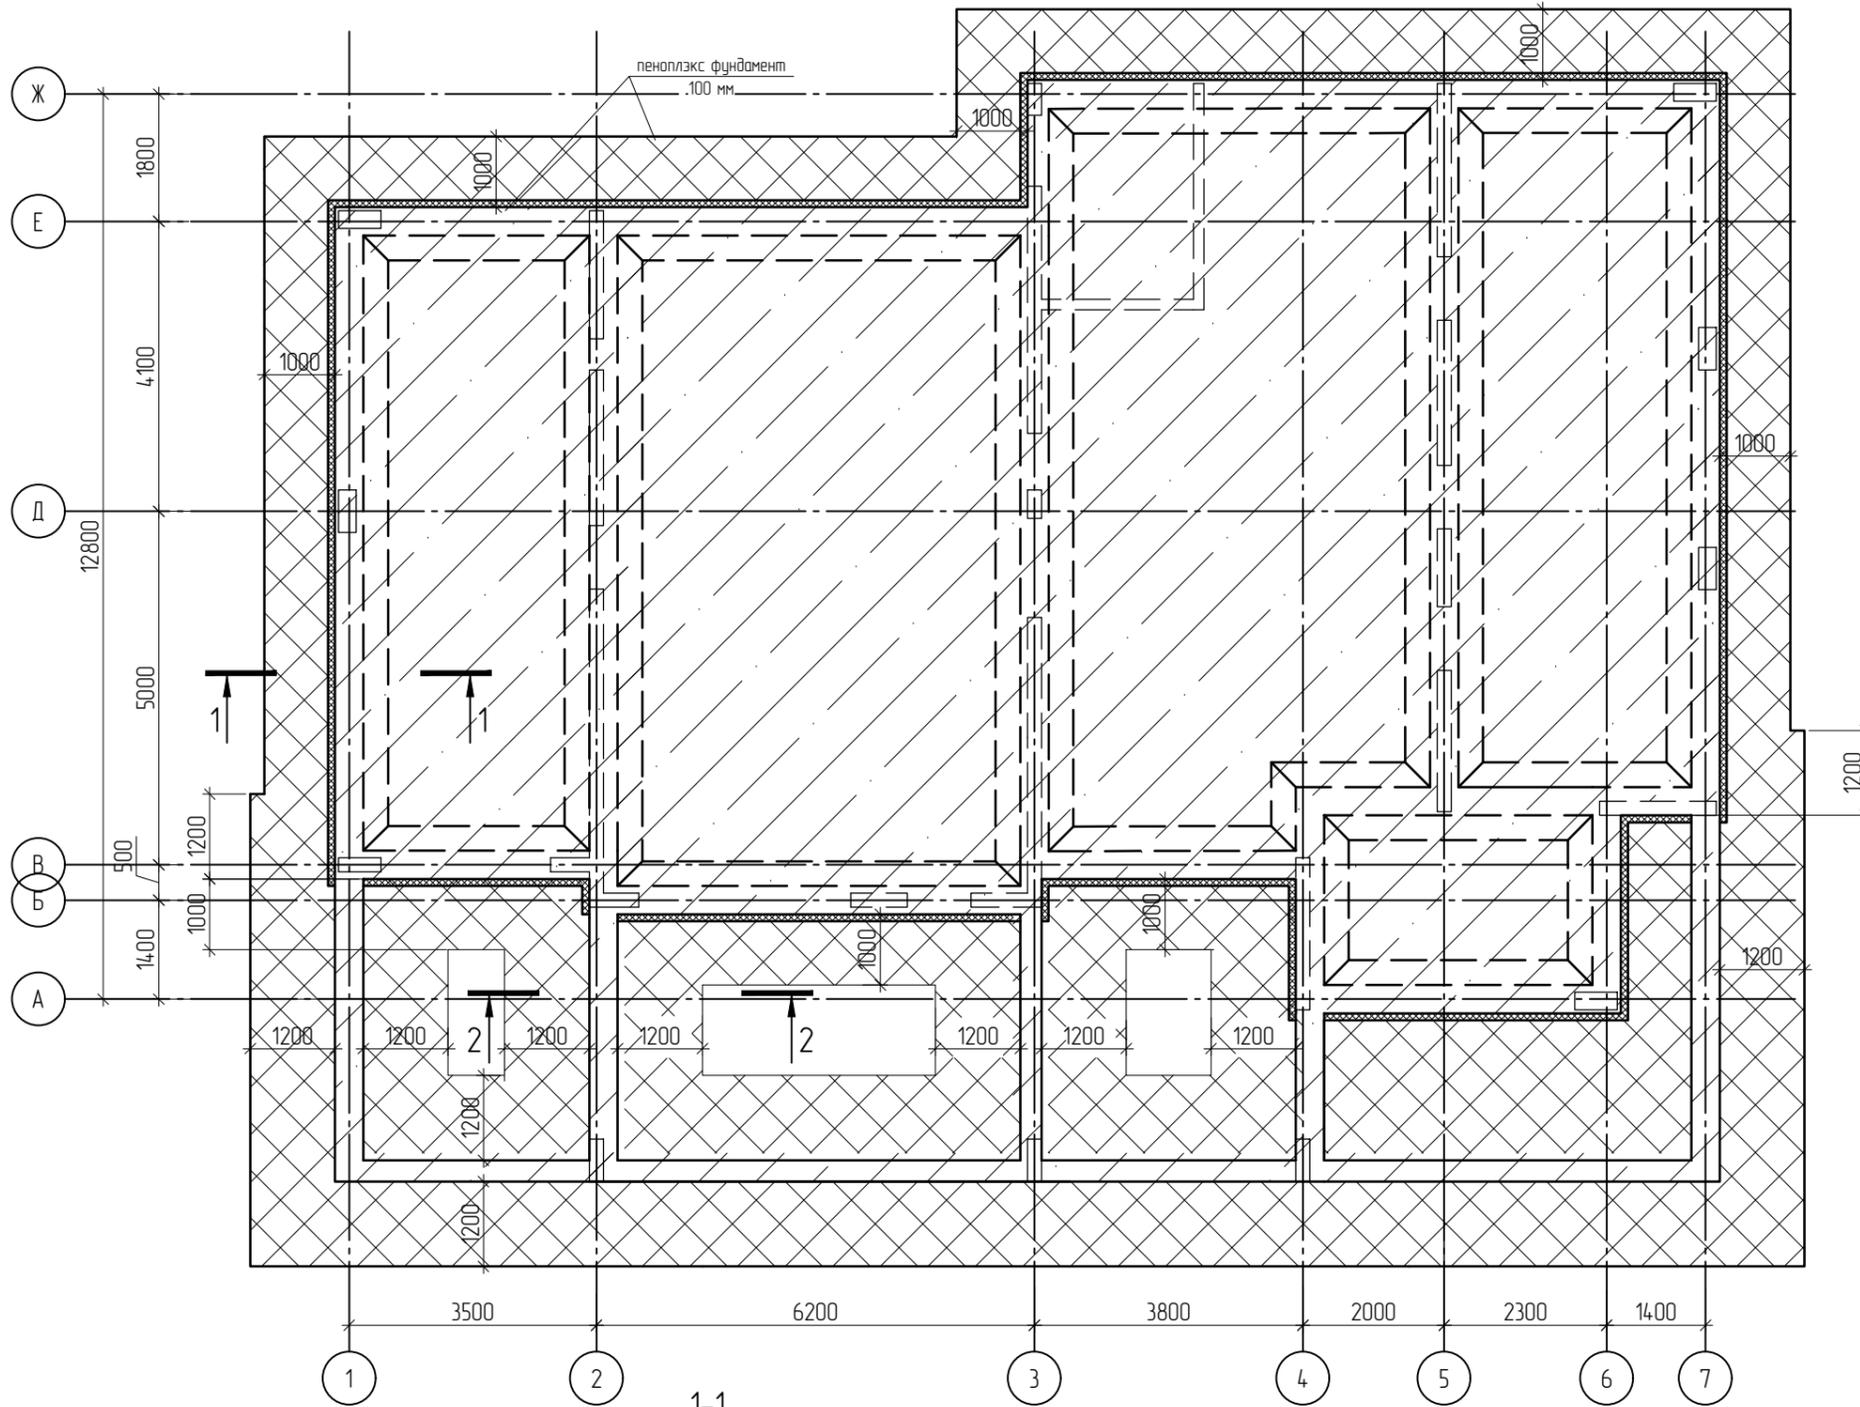

1. Данный лист смотреть совместно с листами 2-7.
2. Спецификация приведена на листе 8
3. Укладку горизонтального утеплителя в зоне балок террасы выполнять до армирования балок. Выполнение утеплителя в зоне отмостки и на торцах растерка выполнять после завершения СМР и до устройства отмостки.
4. Песчано-гравийную смесь выполнять с коэффициентом стандартного уплотнения 0,95

